

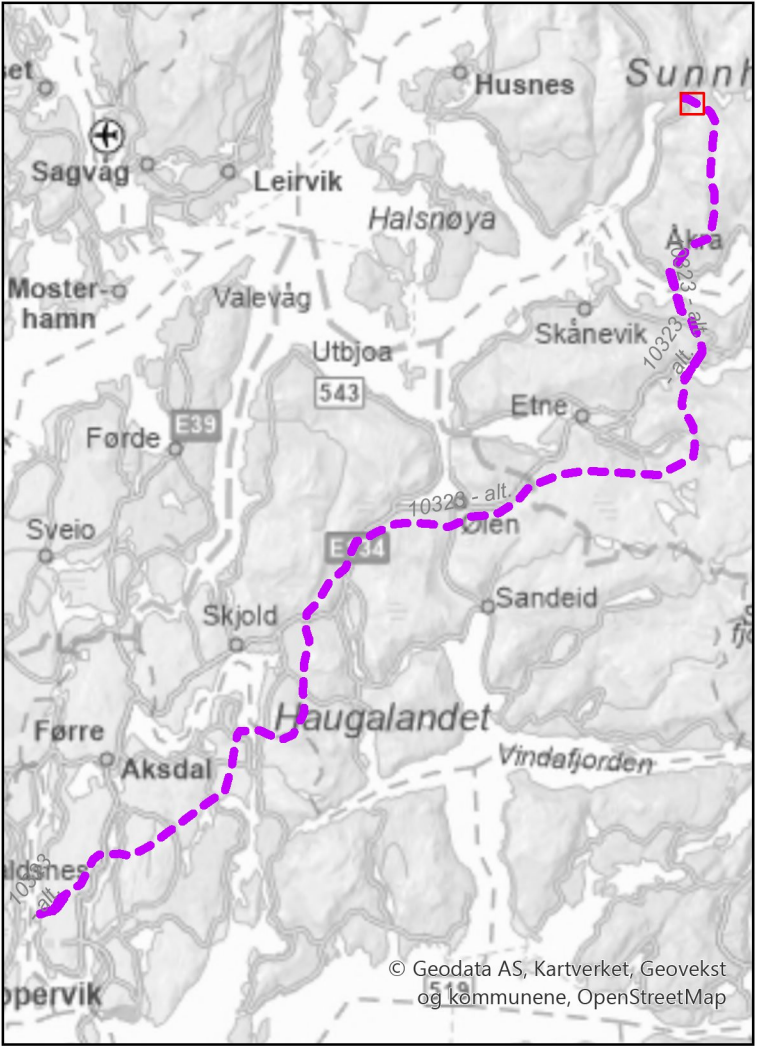
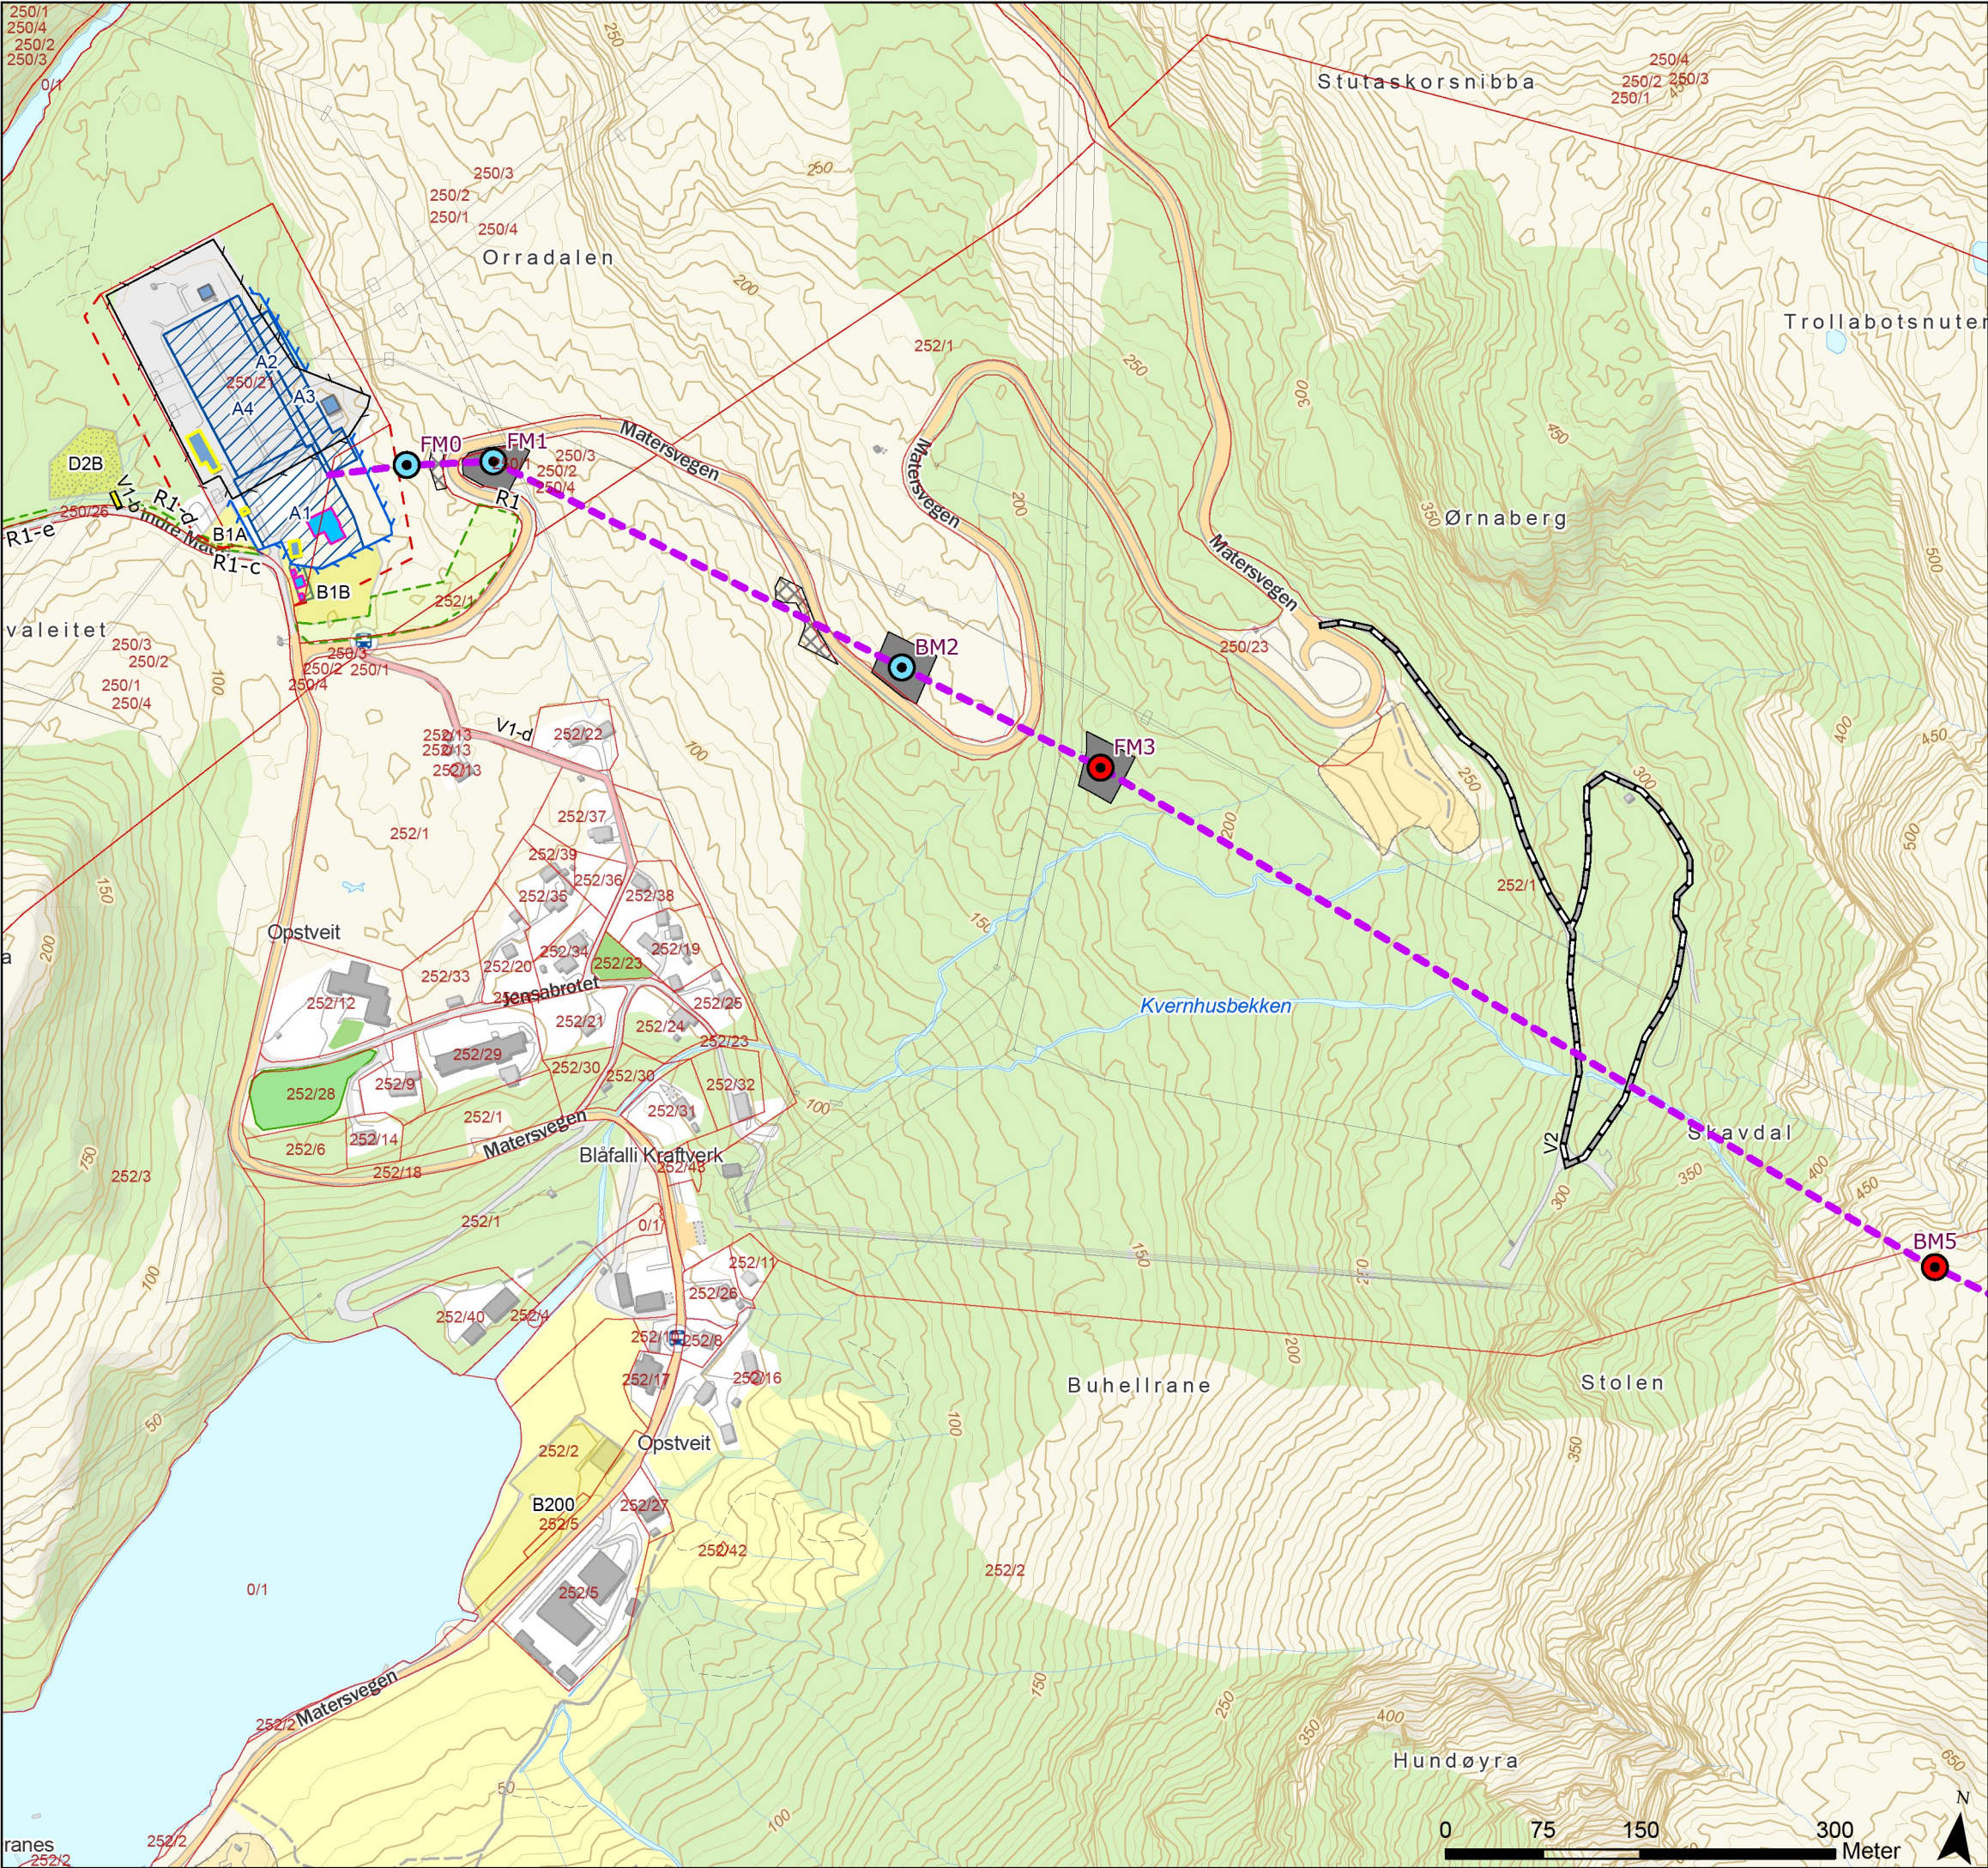


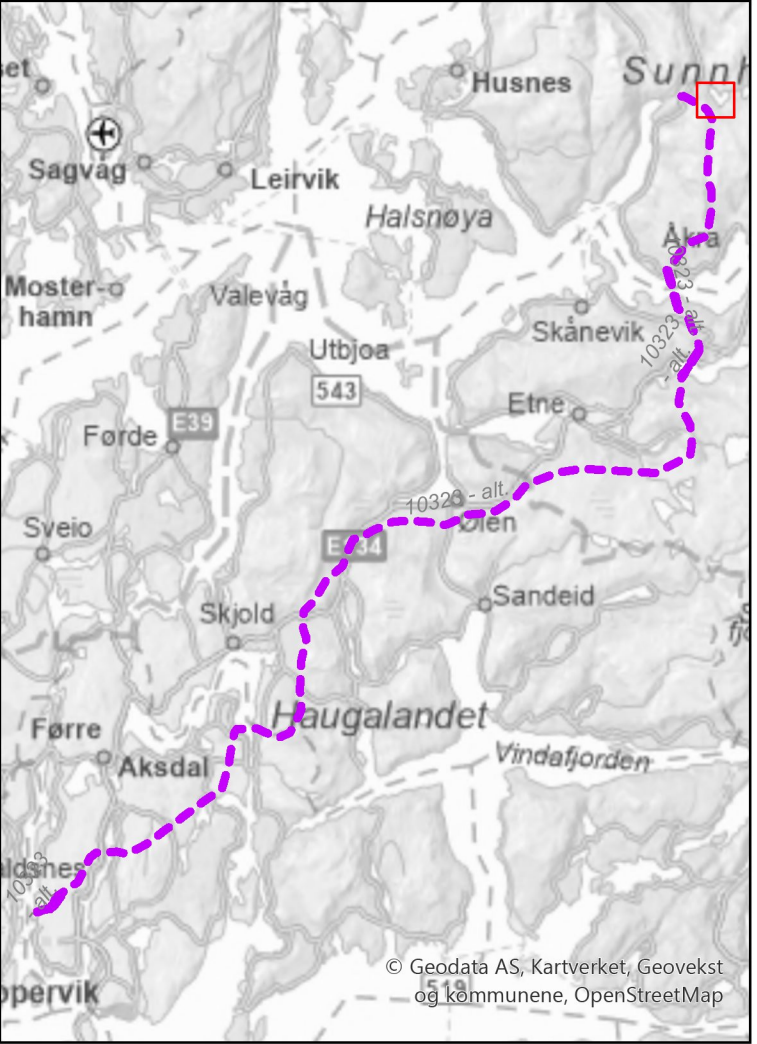

Tegnforklaring

- Standard mast
- Grønsmalt mast
- Varselfarget mast
- Endelig vedtak OED
- Traktorvei, eksisterende
- Traktorvei, ny midlertidig
- Vei skal ikke benyttes
- Eiendomsgrense, eksisterende
- Eiendomsgrense, planlagt
- Vegetasjonsskjerming
- Bygg, eksisterende
- Bygg, rives
- Bygg, nye
- Stasjonsgjerde, eksisterende
- Stasjonsgjerde, planlagt
- Baseplass, midlertidig
- Masselager, midlertidig
- Anleggsområde
- Ikke-drivbart, begrenset skogrydding
- Ikke-drivbart, snaurydding



Rev.	Utgivelse-/rev.beskrivelse	Utarbeidet	Kontrollert(SN)	Godkjent	Dato
1.0		torstekl	marial	-	28.01.2025
Prosjekt: 10323 - BLA-GIM Ny 429 kV ledning					
Tittel: Detaljplan - Blåfelli koblingstasjon				Målestokk: 1:5 000	
				Koordinatsystem: ETRS 1989 UTM Zone 33N	
Byggherre: Statnett		Gradering: K0	Høydereferanse: NN2000		
		Format: A3	Kartblad: Kart 2 av 44		

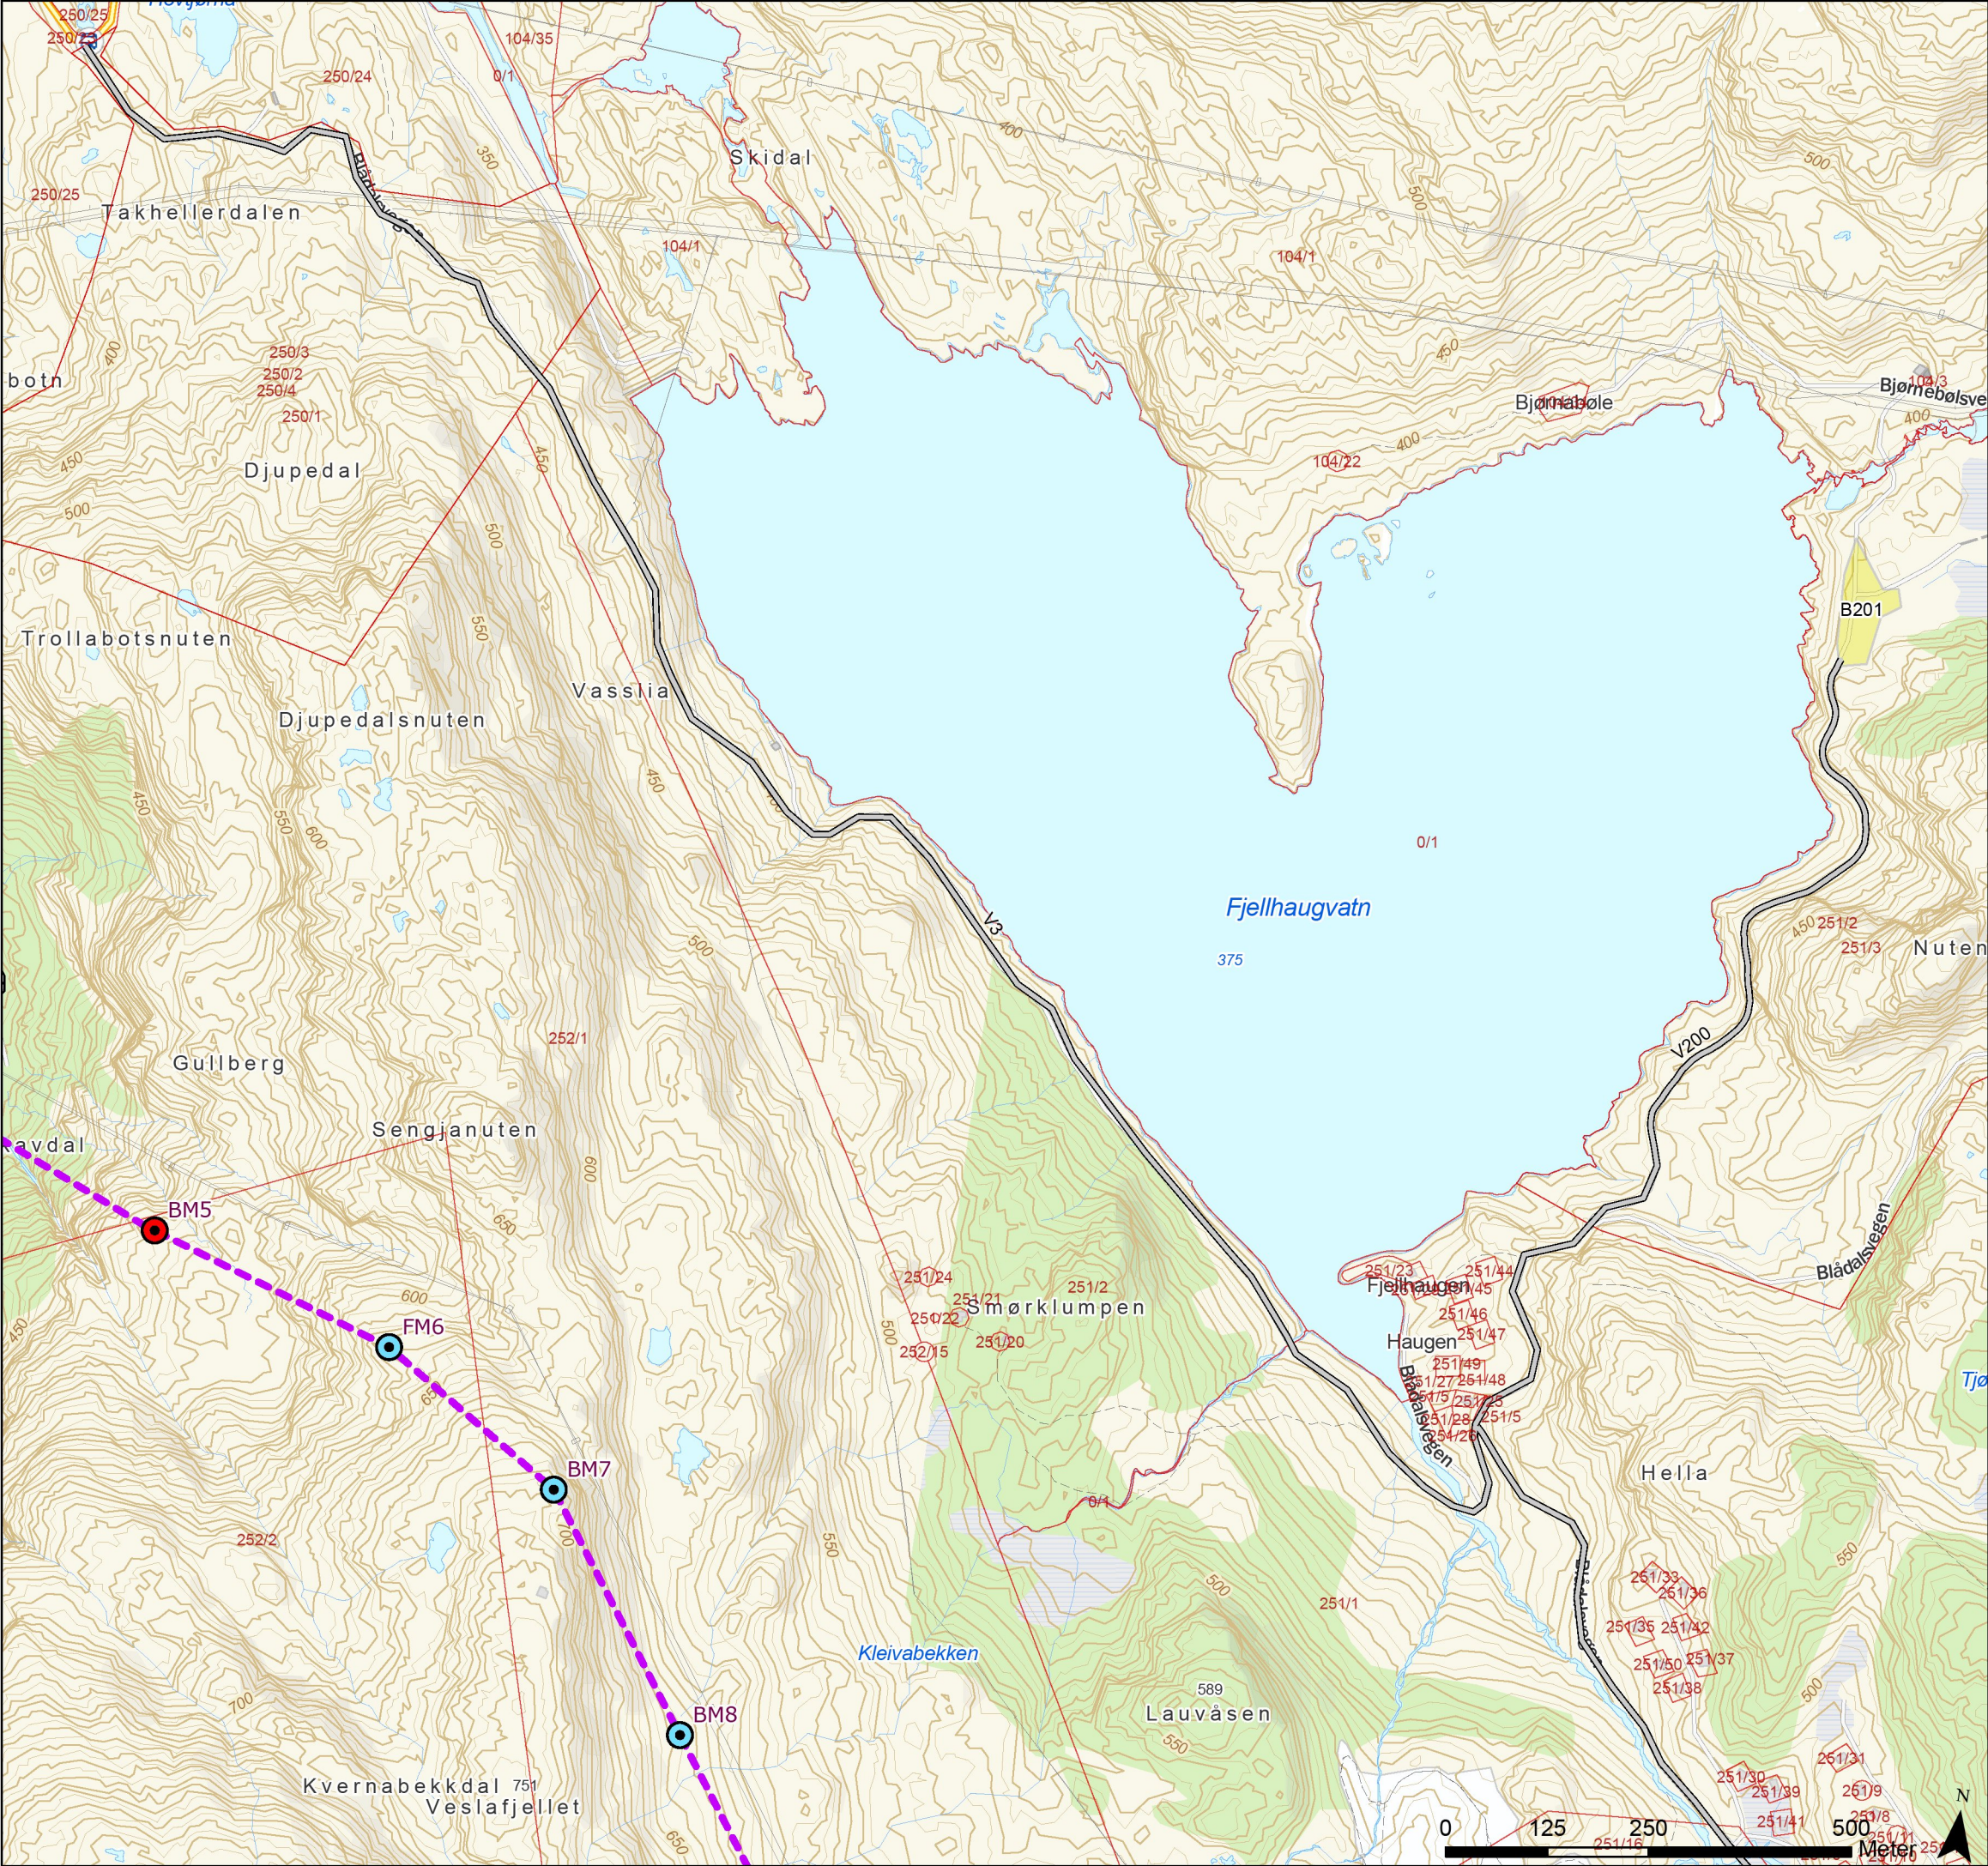

Tegnforklaring

- Standard mast
- Grønnmalt mast
- Varselfarget mast
- Endelig vedtak OED
- Vei, eksisterende
- Traktorvei, eksisterende
- Eiendomsgrense, eksisterende
- Baseplass, midlertidig



Rev.	Utgivelse-/rev.beskrivelse	Utarbeidet	Kontrollert(SN)	Godkjent	Dato
1.0		torstekl	marial	-	28.01.2025
Prosjekt: 10323 - BLA-GIM Ny 429 kV ledning					
Tittel: Detaljplan - Blåfalli koblingstasjon				Målestokk:	1:8 000
				Koordinatsystem:	ETRS 1989 UTM Zone 33N
Byggherre: Statnett		Gradering:	K0	Høydereferanse:	NN2000
		Format:	A3	Kartblad:	Kart 3 av 44

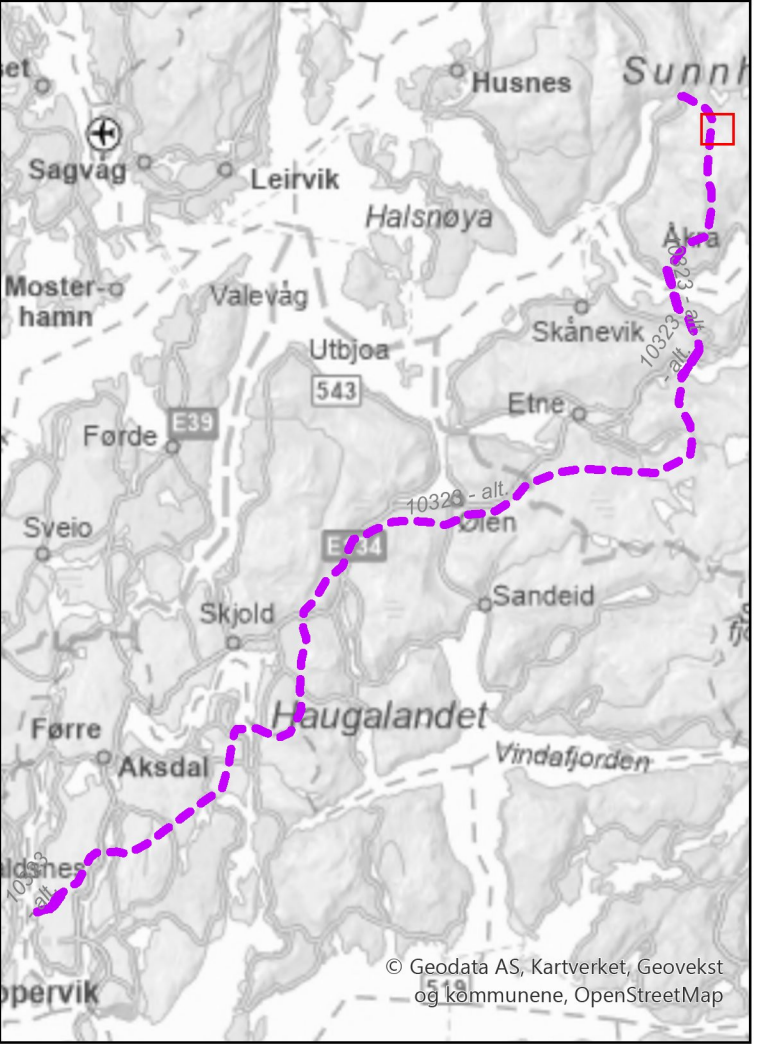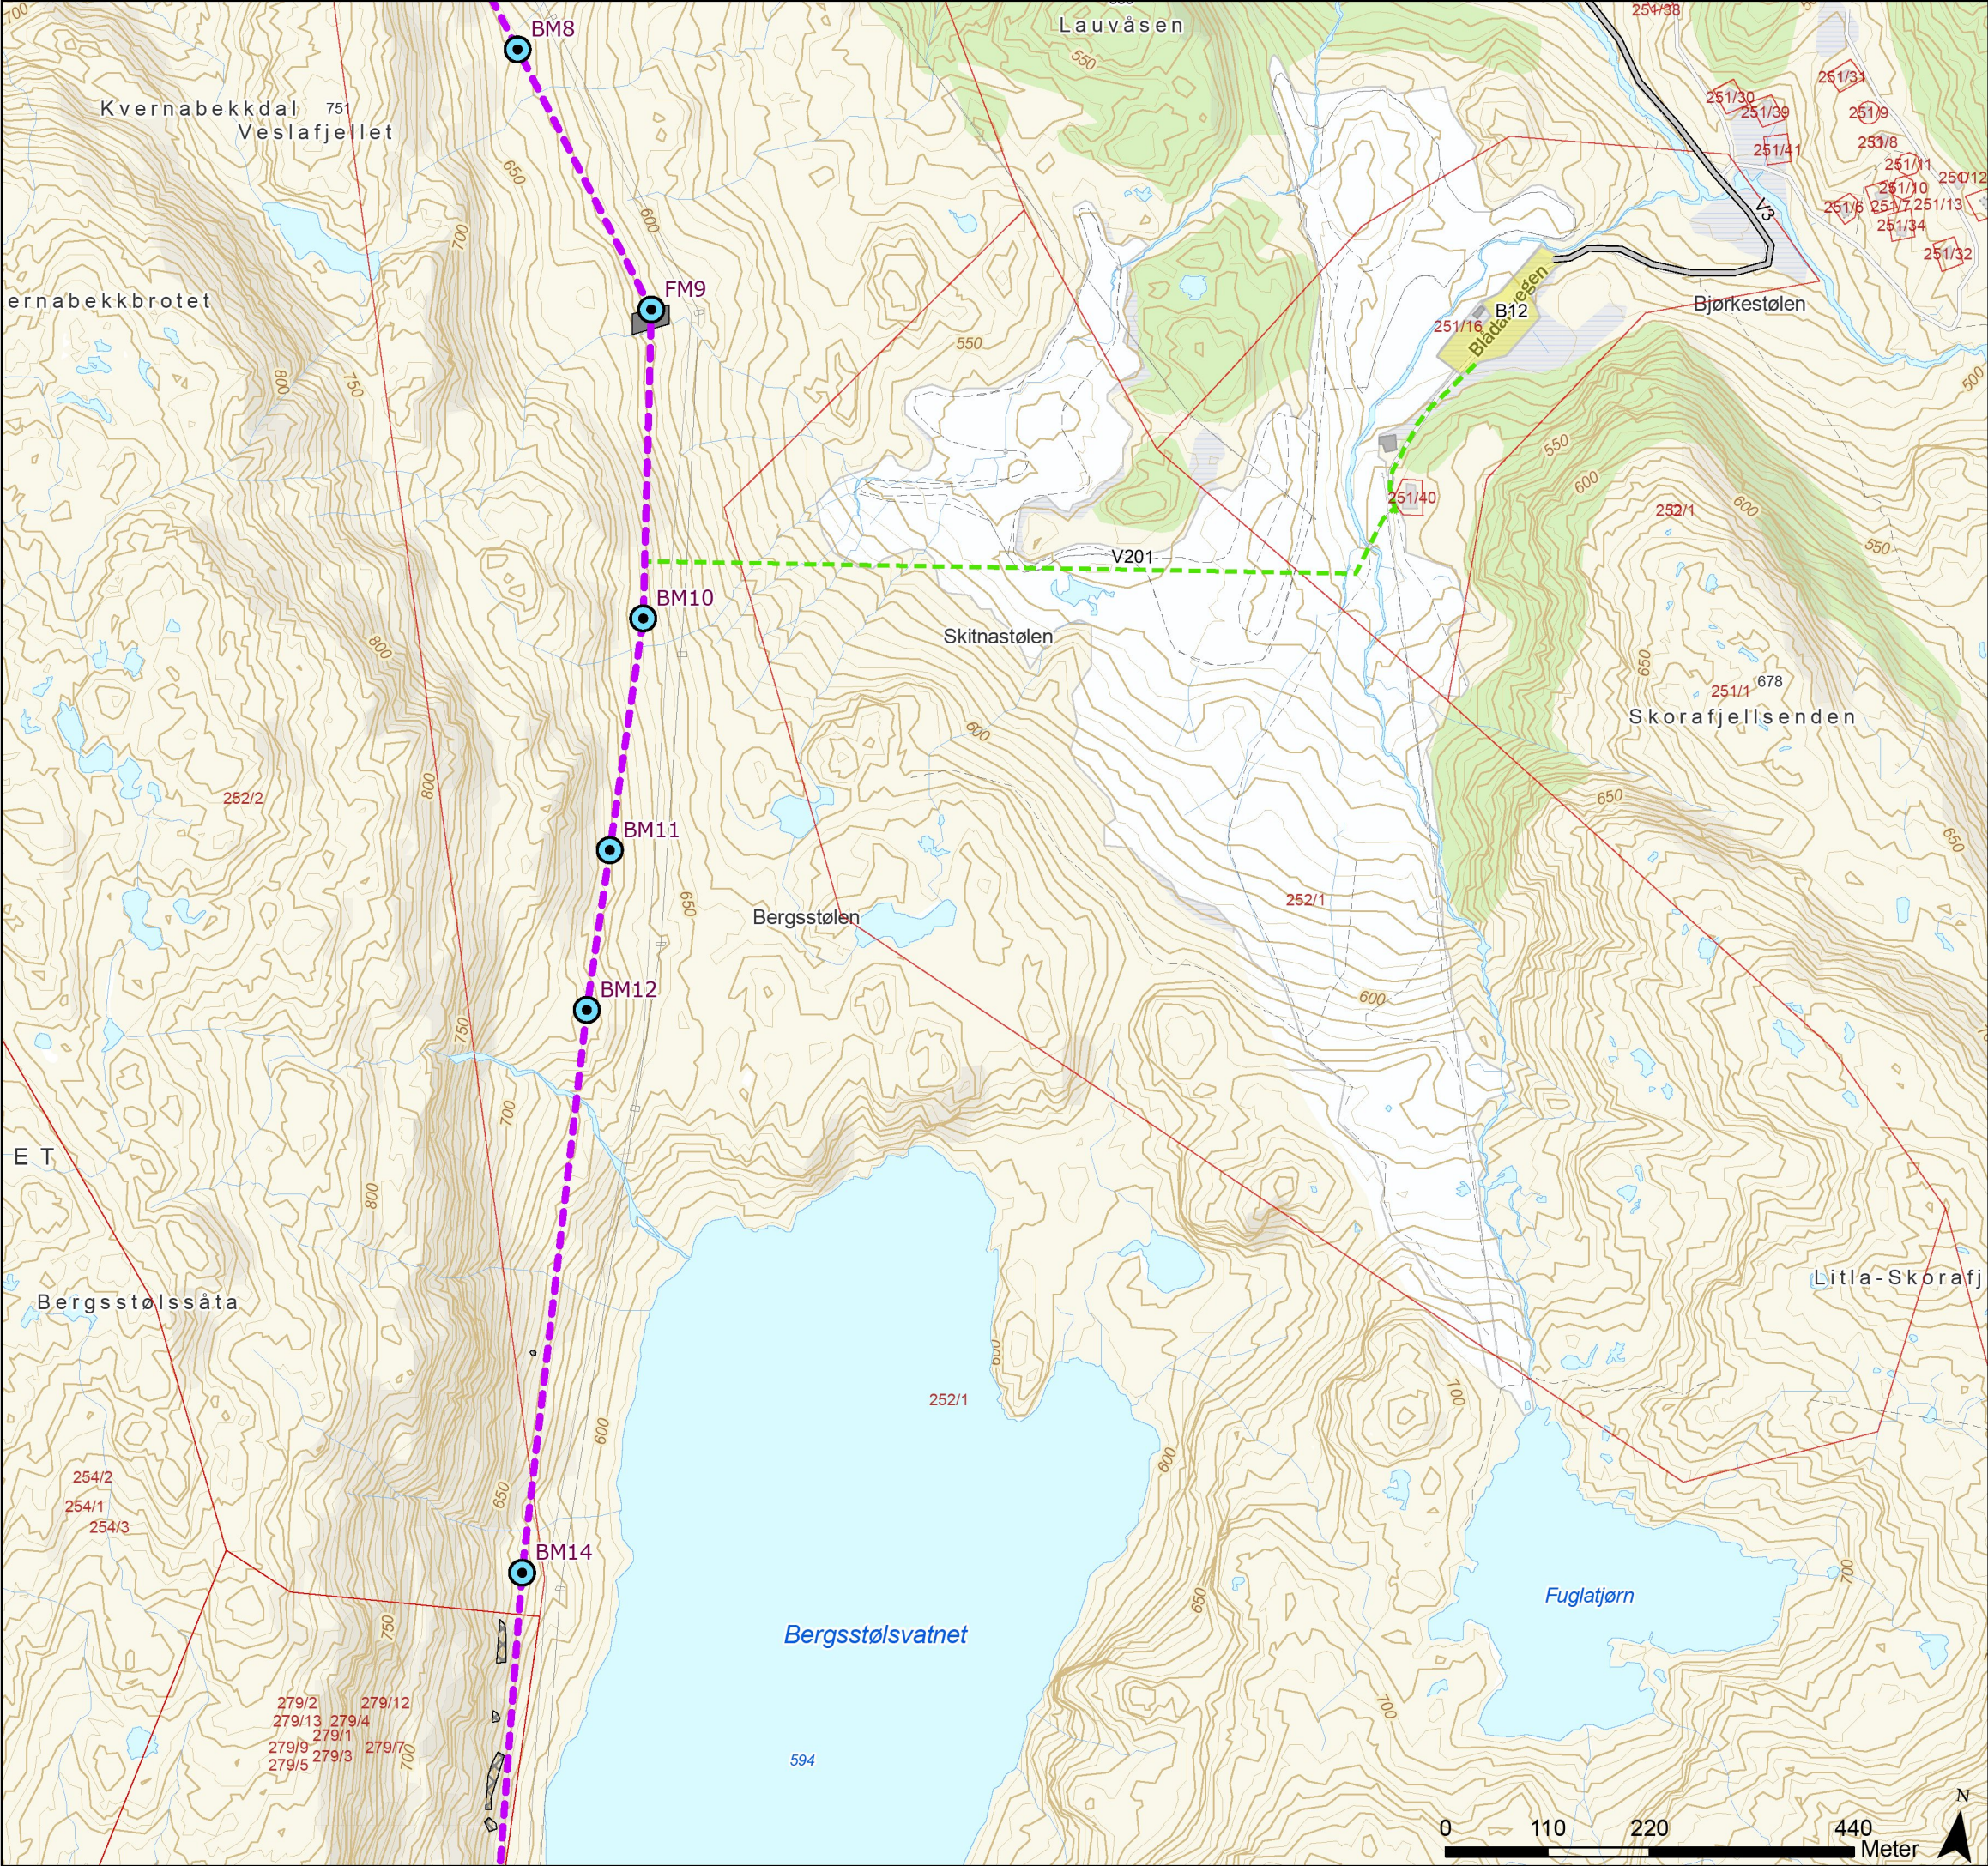

Tegnforklaring

- Standard mast
- Grønnmalt mast
- Varselfarget mast
- Endelig vedtak OED
- Vei, eksisterende
- Terrengtransport, ny
- Eiendomsgrense, eksisterende
- Baseplass, midlertidig
- Ikke-drivbart, begrenset skogrydding
- Ikke-drivbart, snaurydding



Rev.	Utgivelse-/rev.beskrivelse	Utarbeidet	Kontrollert(SN)	Godkjent	Dato
1.0		torstekl	marial	-	28.01.2025
Prosjekt: 10323 - BLA-GIM Ny 429 kV ledning					
Tittel: Detaljplan - Blåfalli koblingstasjon				Målestokk:	1:7 000
				Koordinatsystem:	ETRS 1989 UTM Zone 33N
Byggherre: Statnett		Gradering:	K0	Høydereferanse:	NN2000
		Format:	A3	Kartblad:	Kart 4 av 44

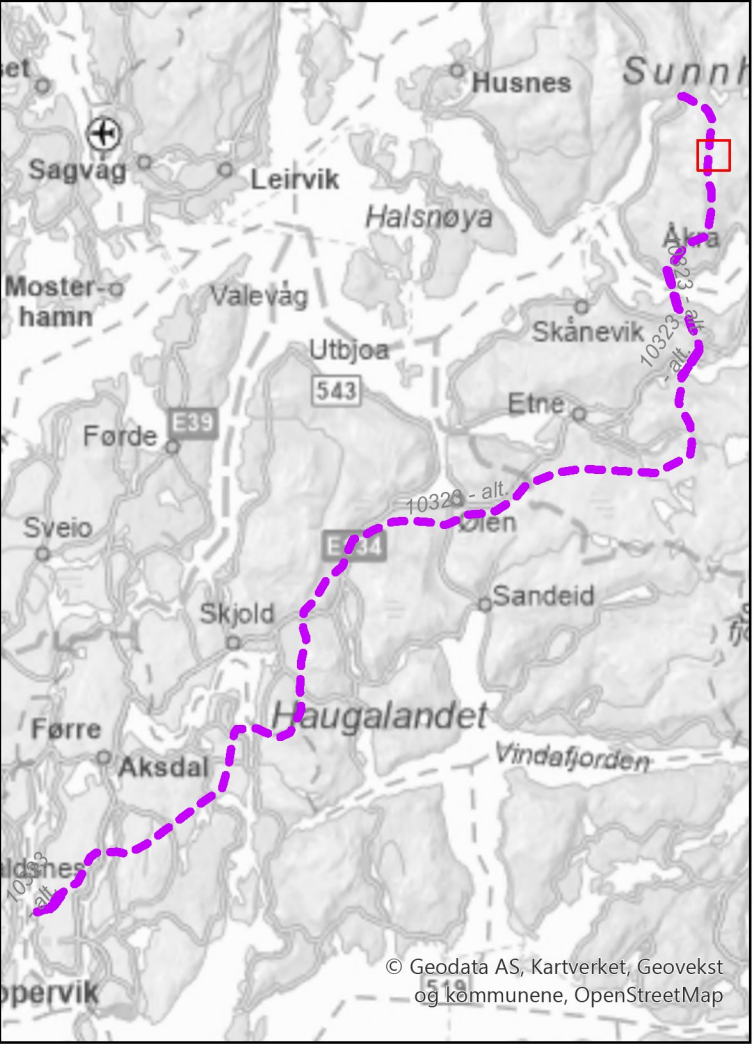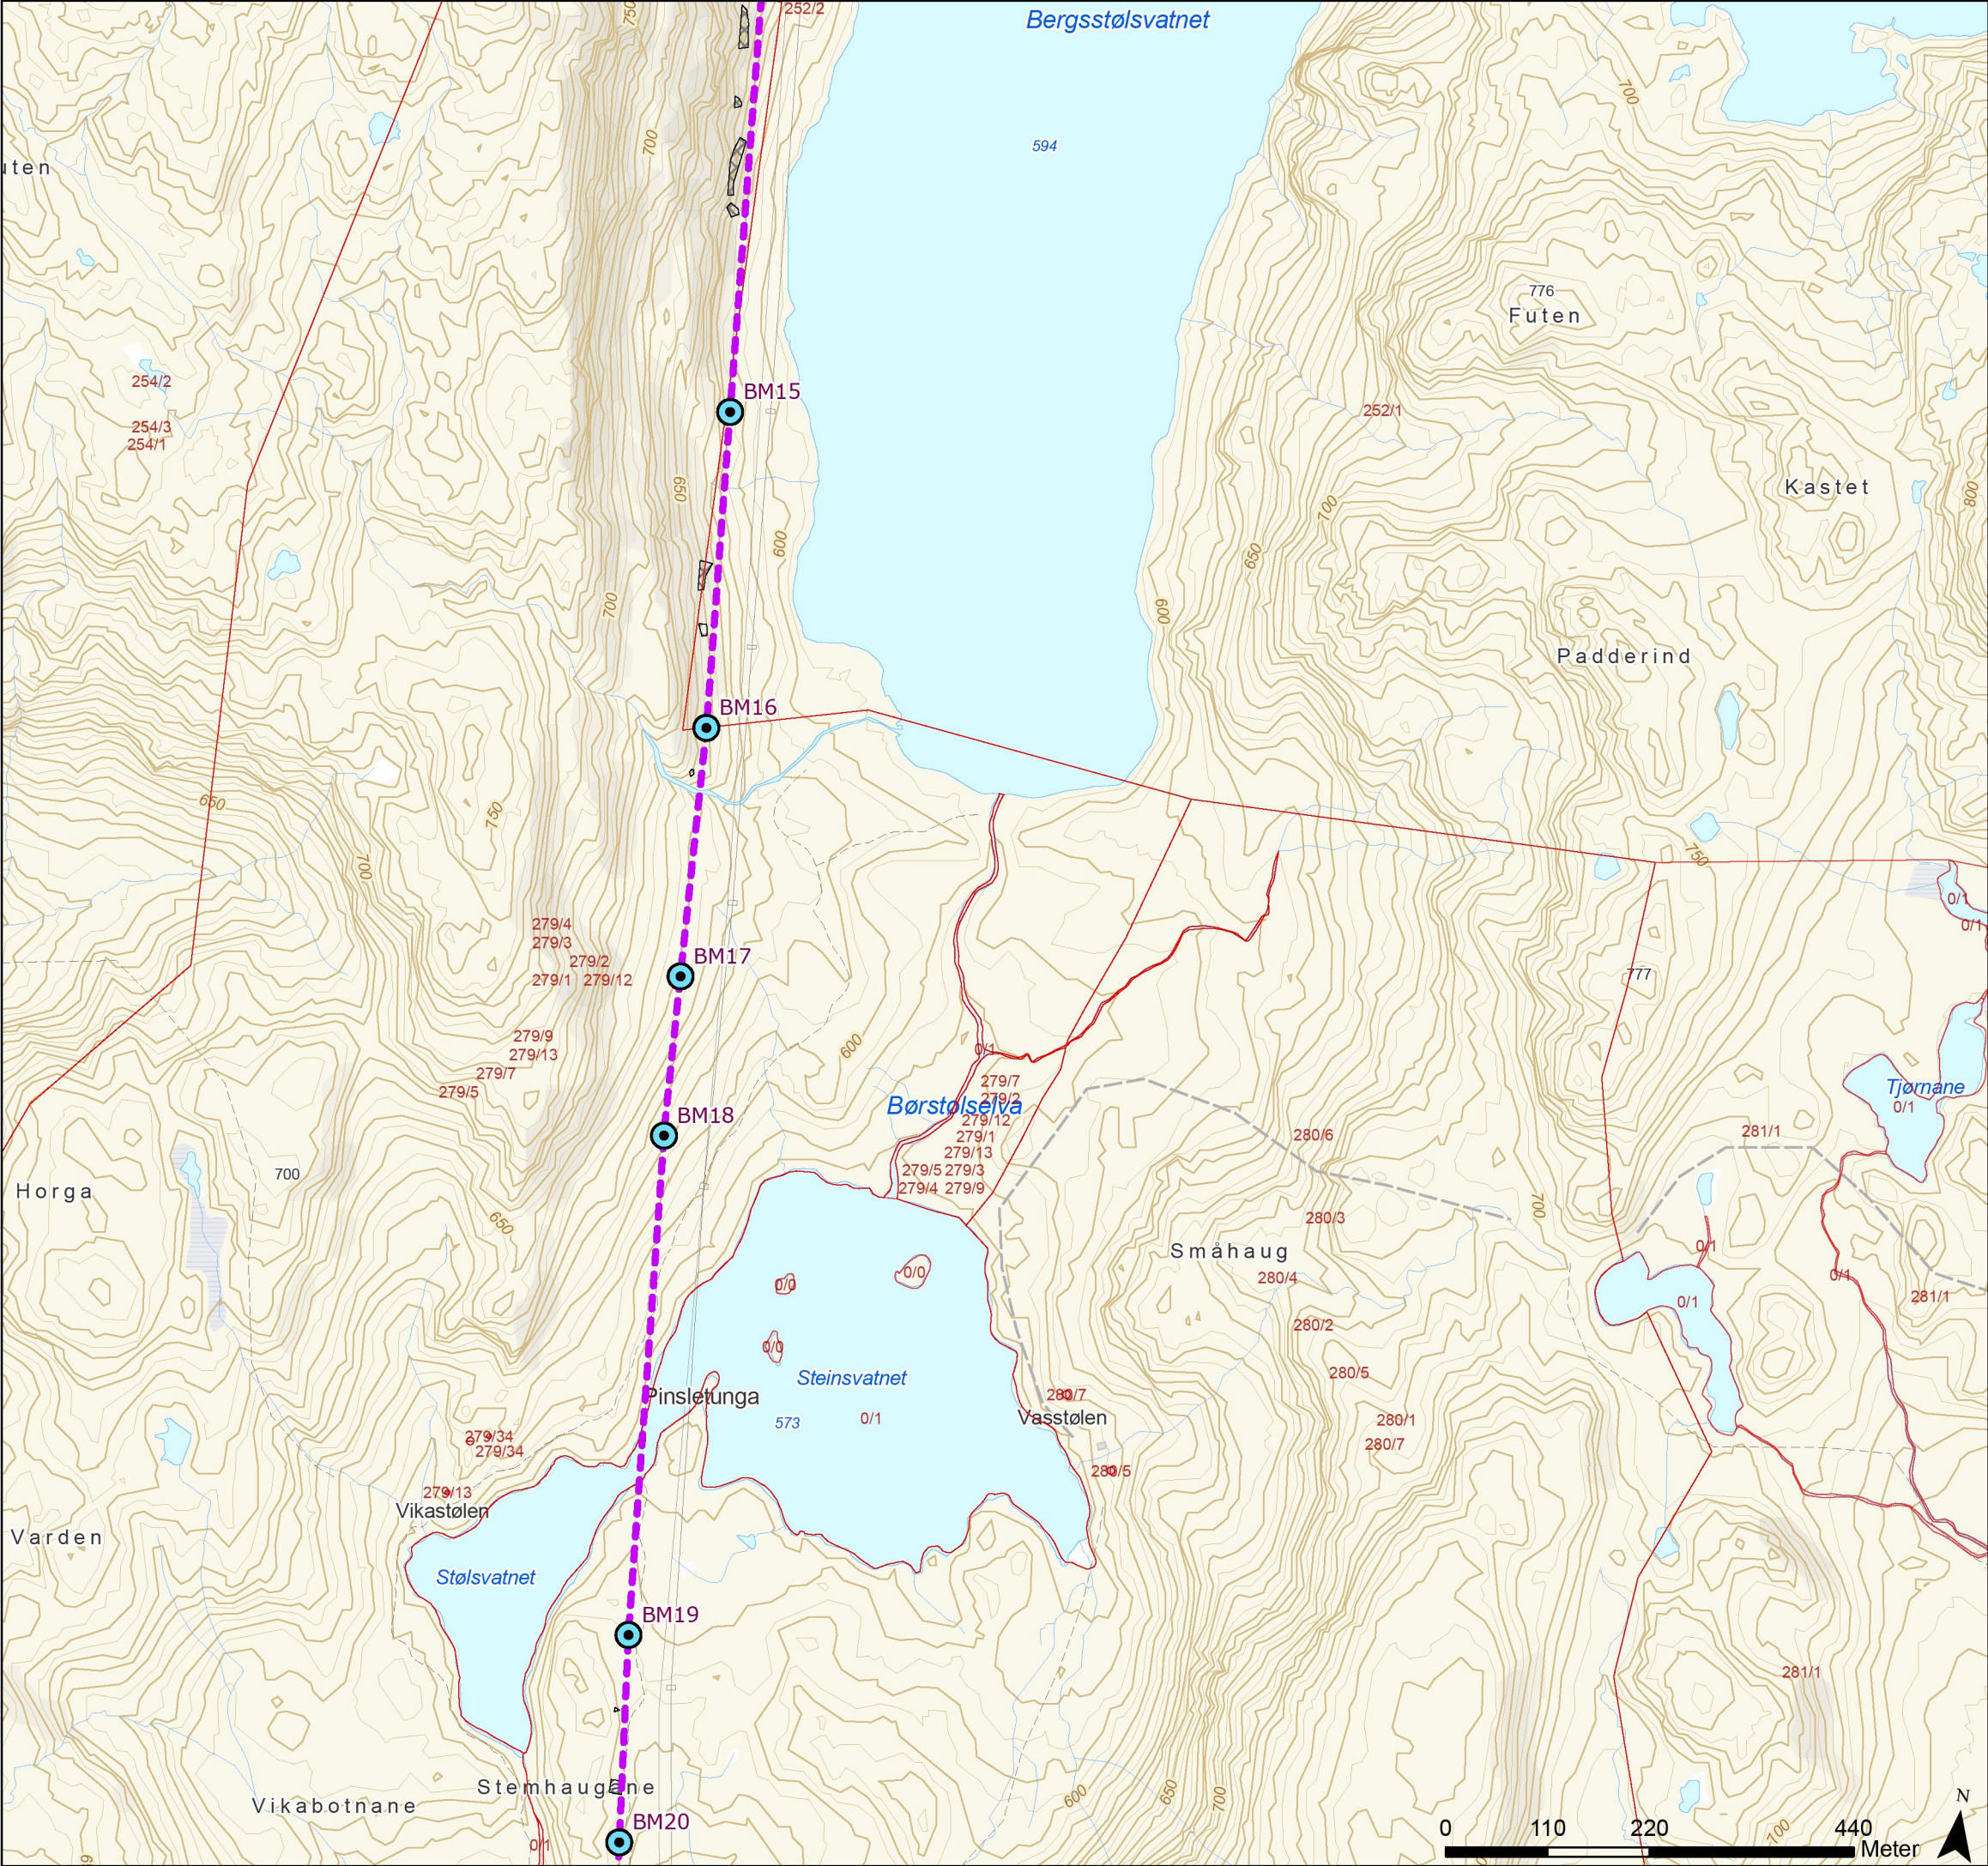

Tegnforklaring

- Standard mast
- Grønnmalt mast
- Varselfarget mast
- Endelig vedtak OED
- Eiendomsgrense, eksisterende
- Ikke-drivbart, begrenset skogrydding



Rev.	Utgivelse-/rev.beskrivelse	Utarbeidet	Kontrollert(SN)	Godkjent	Dato
1.0		torstekl	marial	-	28.01.2025
Prosjekt: 10323 - BLA-GIM Ny 429 kV ledning					
Tittel: Detaljplan - Blåfalli koblingstasjon				Målestokk: 1:7 000	
				Koordinatsystem: ETRS 1989 UTM Zone 33N	
Byggherre: Statnett		Gradering: K0	Høydereferanse: NN2000		
		Format: A3	Kartblad: Kart 5 av 44		

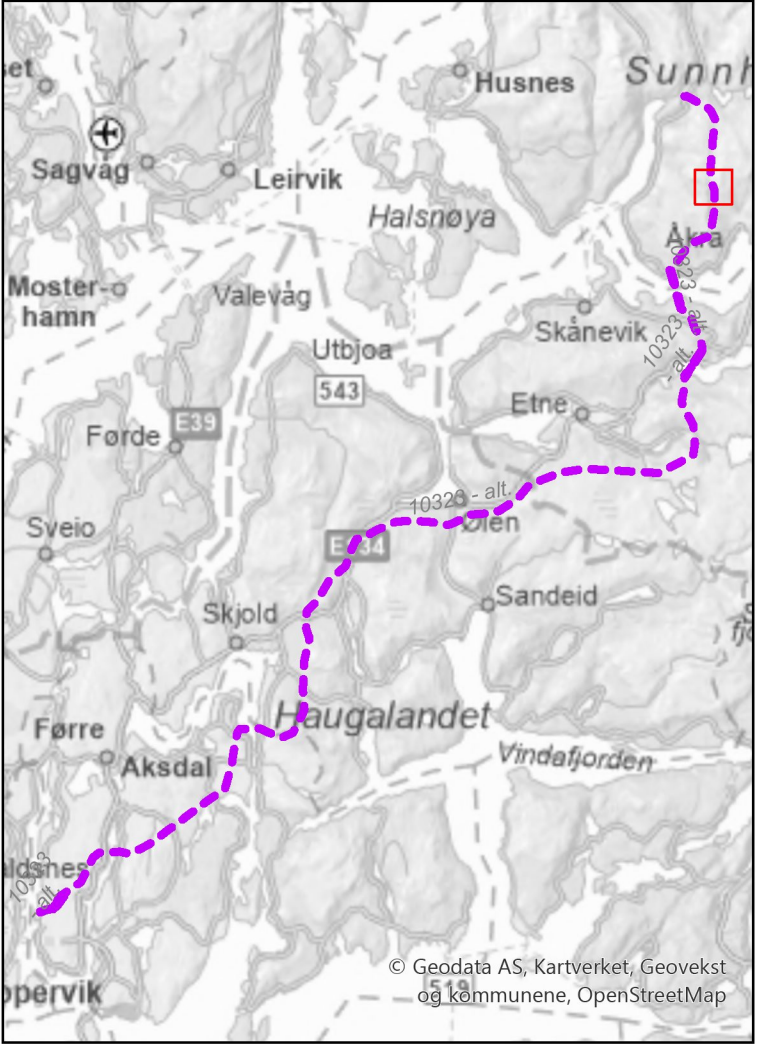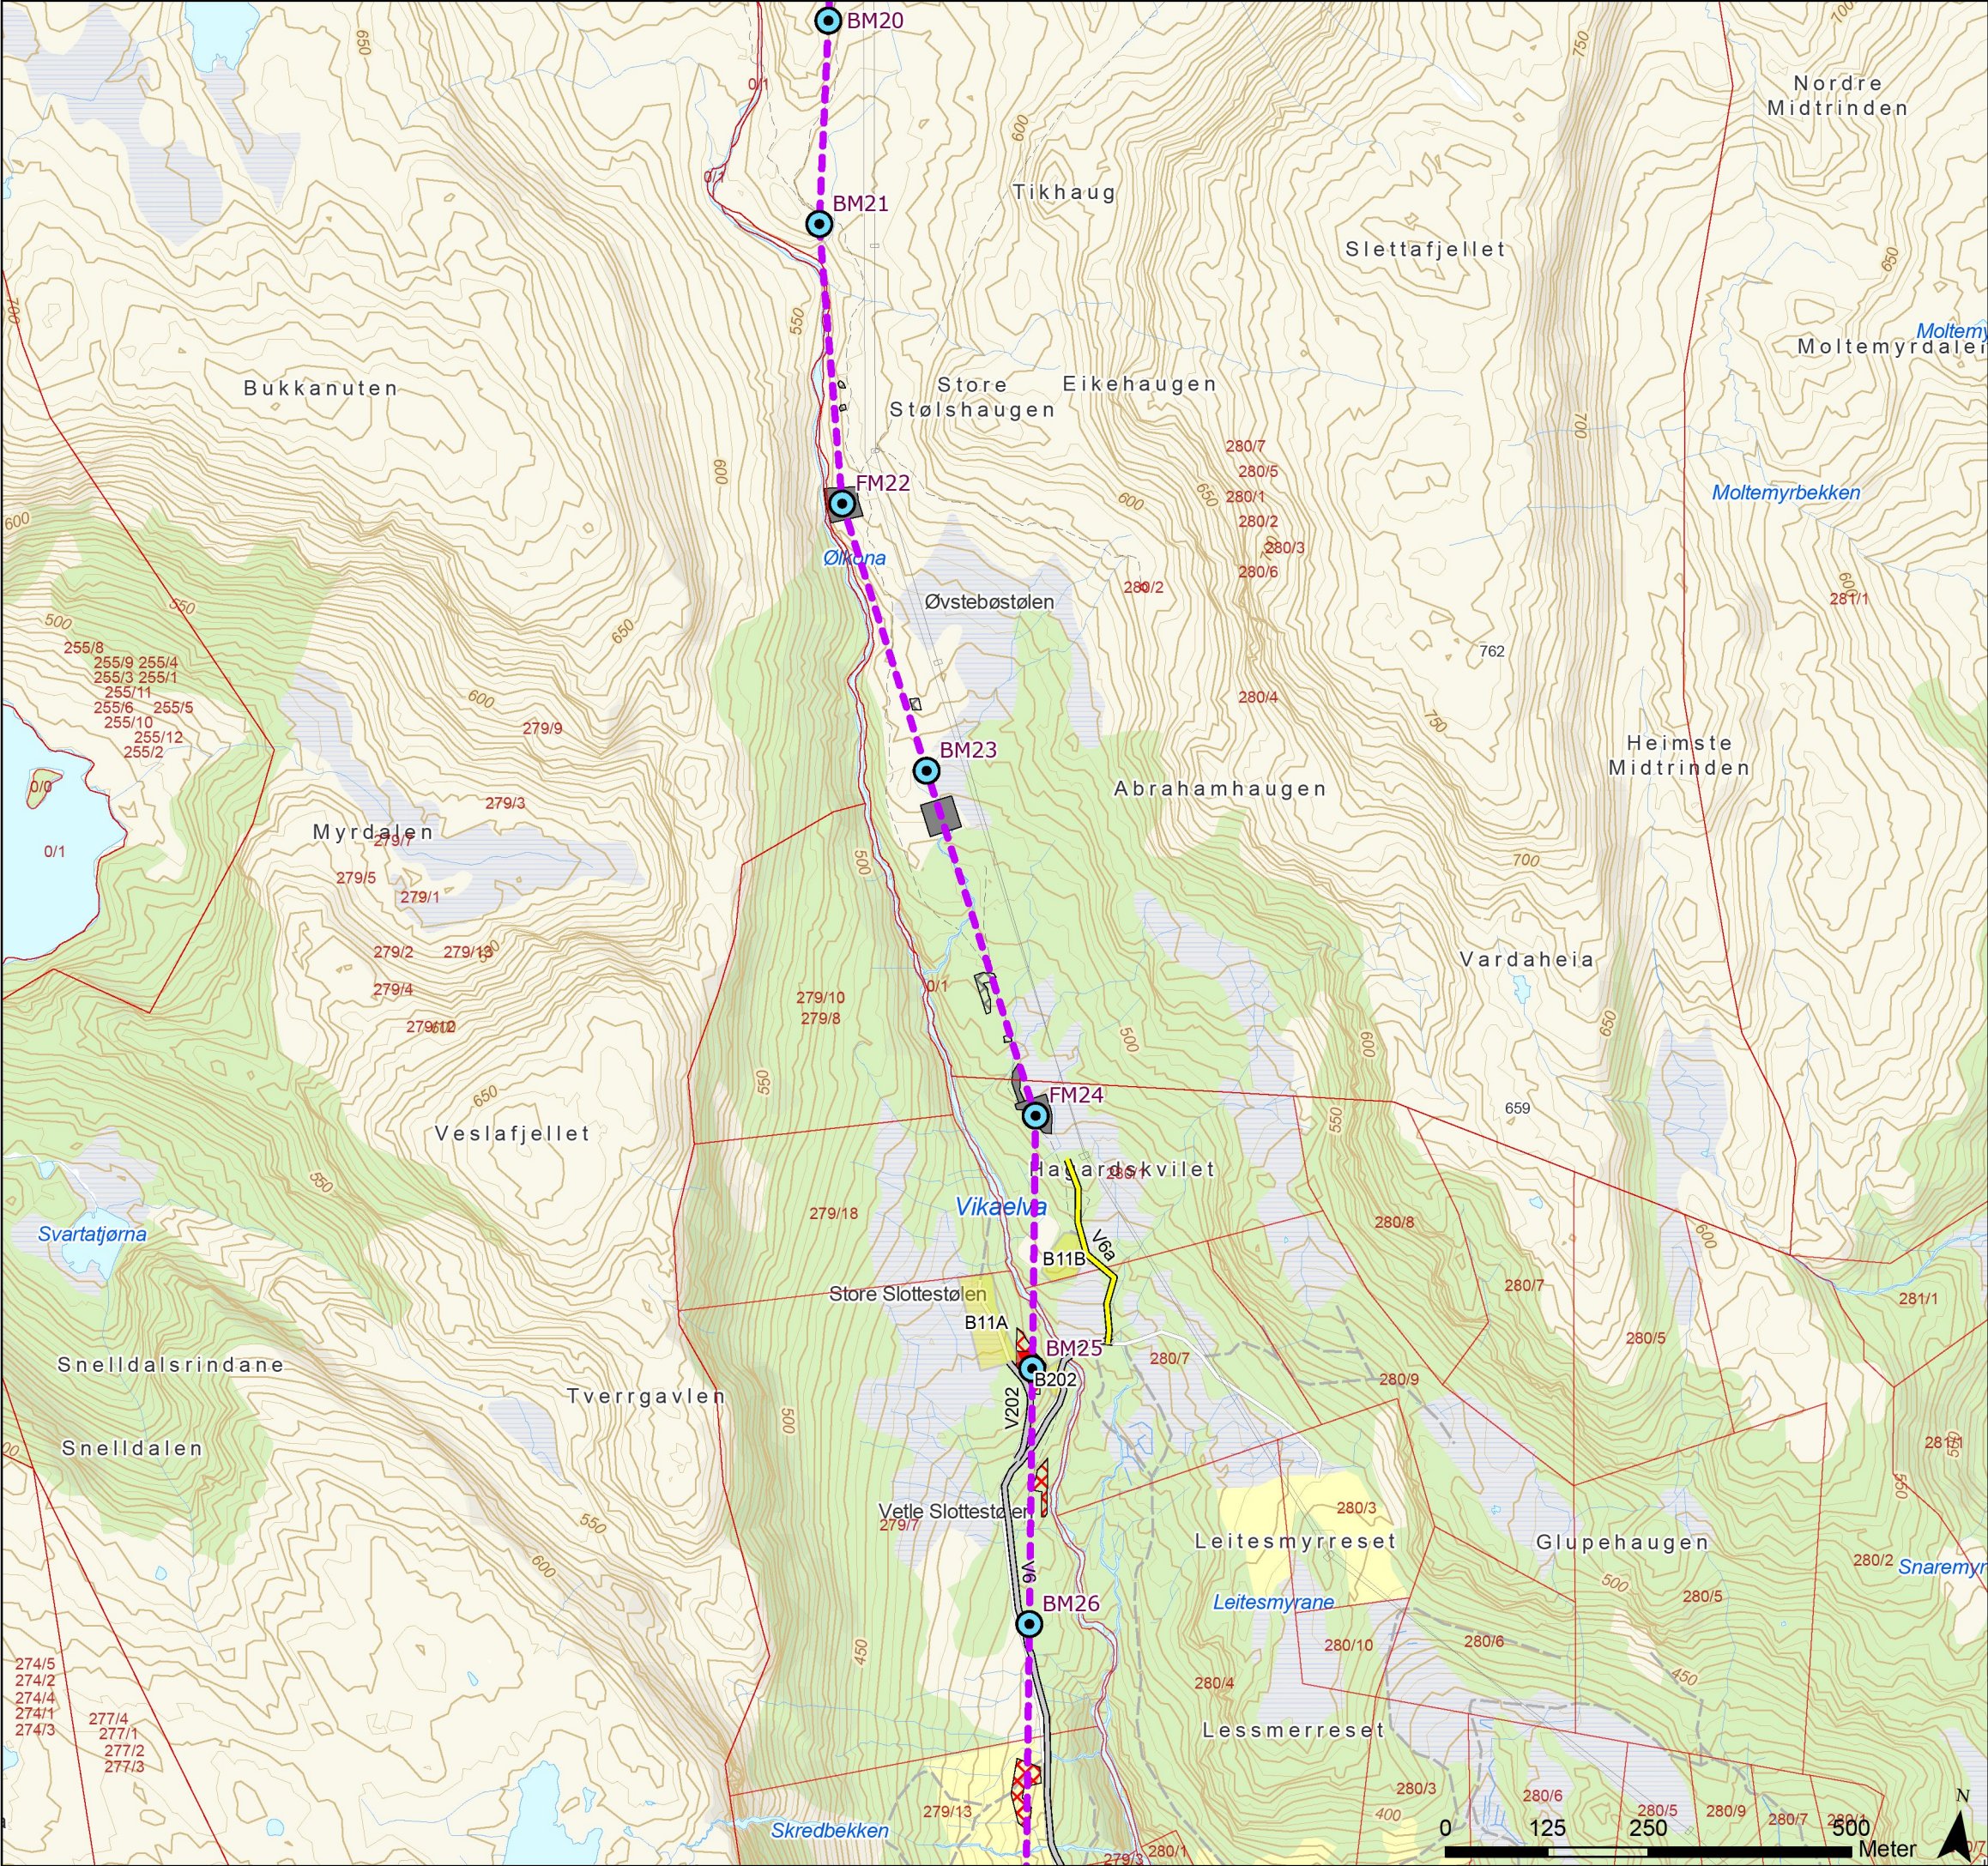

Tegnforklaring

- Standard mast
- Grønnmalt mast
- Varselfarget mast
- Endelig vedtak OED
- Vei, eksisterende
- Vei, ny midlertidig
- Eiendomsgrense, eksisterende
- Baseplass, midlertidig
- Drivbart, begrenset skogrydding
- Drivbart, snaurydding
- Ikke-drivbart, begrenset skogrydding
- Ikke-drivbart, snaurydding



Rev.	Utgivelse-/rev.beskrivelse	Utarbeidet	Kontrollert(SN)	Godkjent	Dato
1.0		torsteik	marial	-	28.01.2025
Prosjekt: 10323 - BLA-GIM Ny 429 kV ledning					
Tittel: Detaljplan - Blåfalli koblingstasjon				Målestokk: 1:8 000	
				Koordinatsystem: ETRS 1989 UTM Zone 33N	
Byggherre: Statnett		Gradering: K0	Høydereferanse: NN2000		
		Format: A3	Kartblad: Kart 6 av 44		

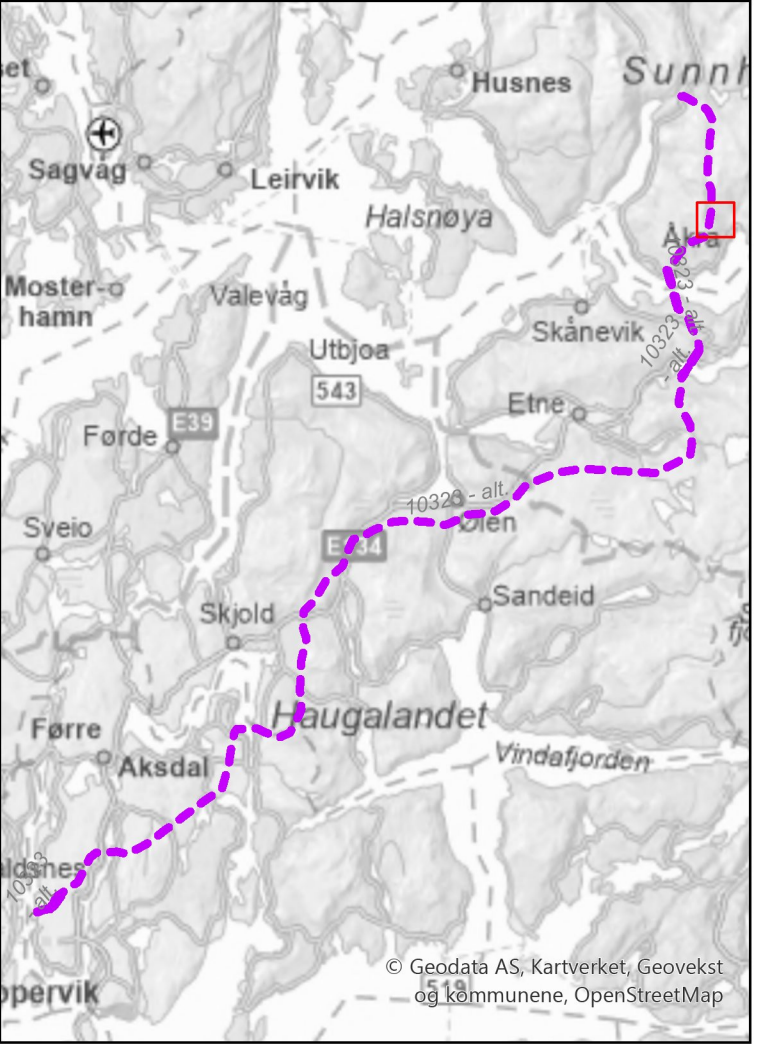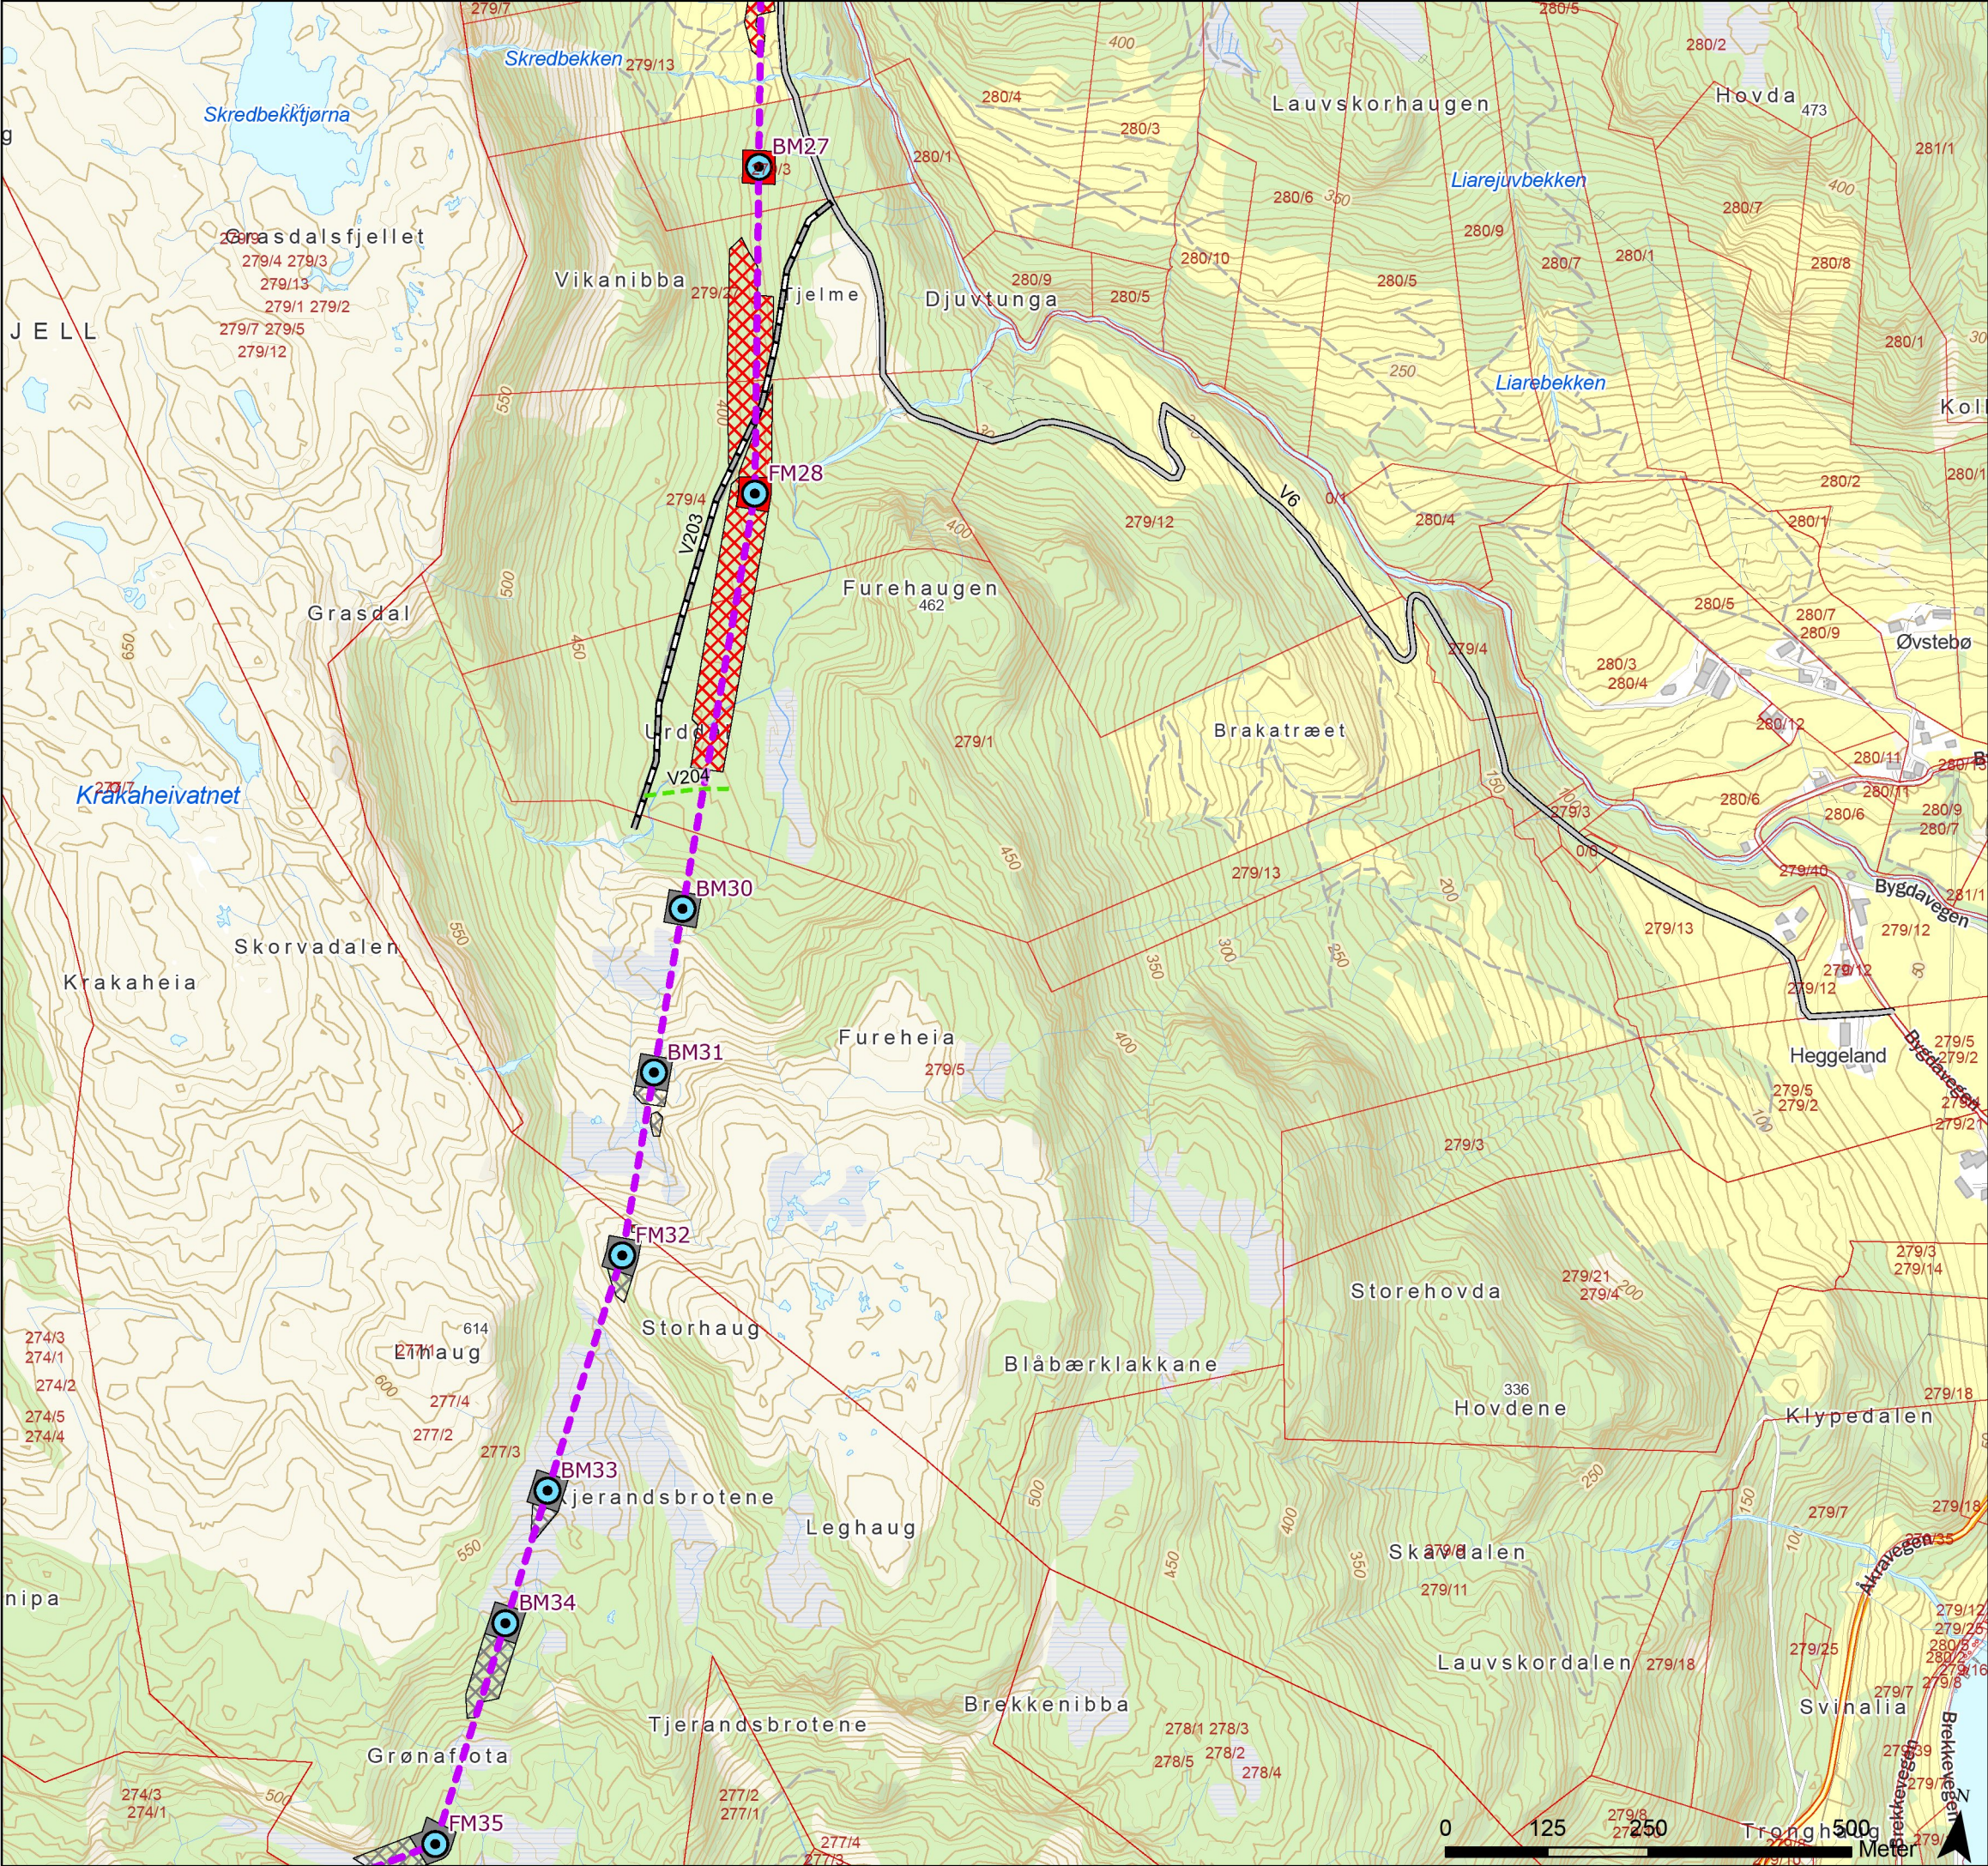

Tegnforklaring

- Standard mast
- Grønsmalt mast
- Varselfarget mast
- Endelig vedtak OED
- Vei, eksisterende
- Traktorvei, eksisterende
- Terrengtransport, ny
- Eiendomsgrense, eksisterende
- Drivbart, begrenset skogrydding
- Drivbart, snaurydding
- Ikke-drivbart, begrenset skogrydding
- Ikke-drivbart, snaurydding



Rev.	Utgivelse-/rev.beskrivelse	Utarbeidet	Kontrollert(SN)	Godkjent	Dato
1.0		torstekl	marial	-	28.01.2025
Prosjekt: 10323 - BLA-GIM Ny 429 kV ledning					
Tittel: Detaljplan - Blåfalli koblingstasjon				Målestokk:	1:8 000
				Koordinatsystem:	ETRS 1989 UTM Zone 33N
Byggherre: Statnett		Gradering:	K0	Høydereferanse:	NN2000
		Format:	A3	Kartblad:	Kart 7 av 44

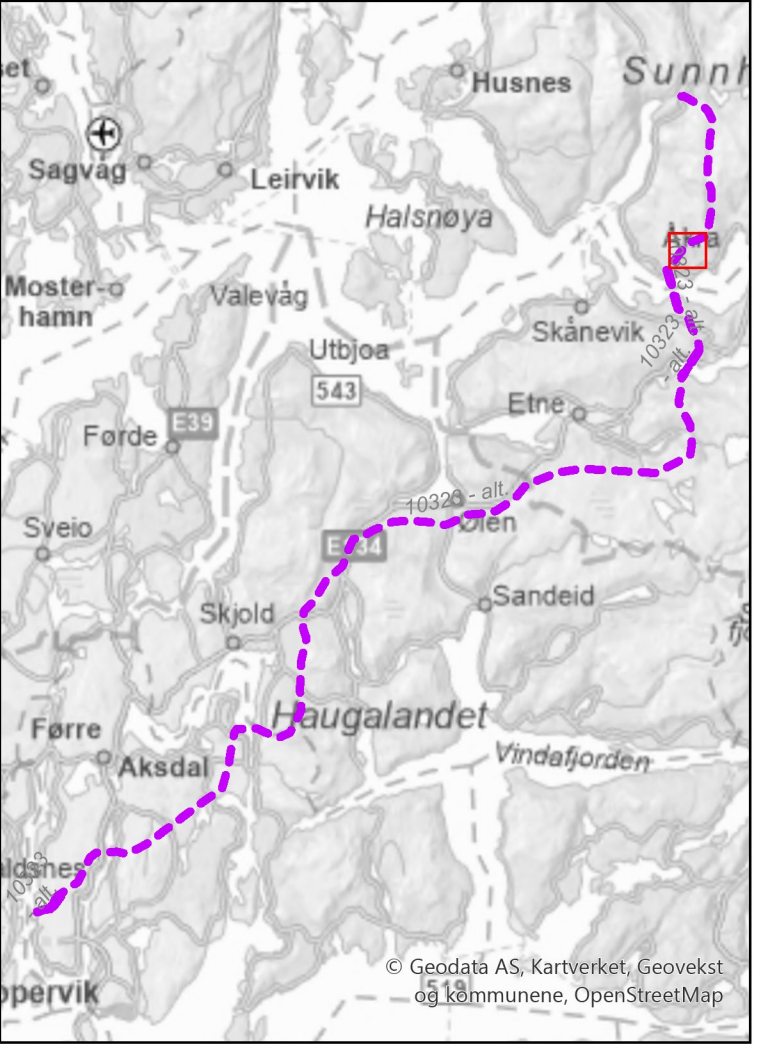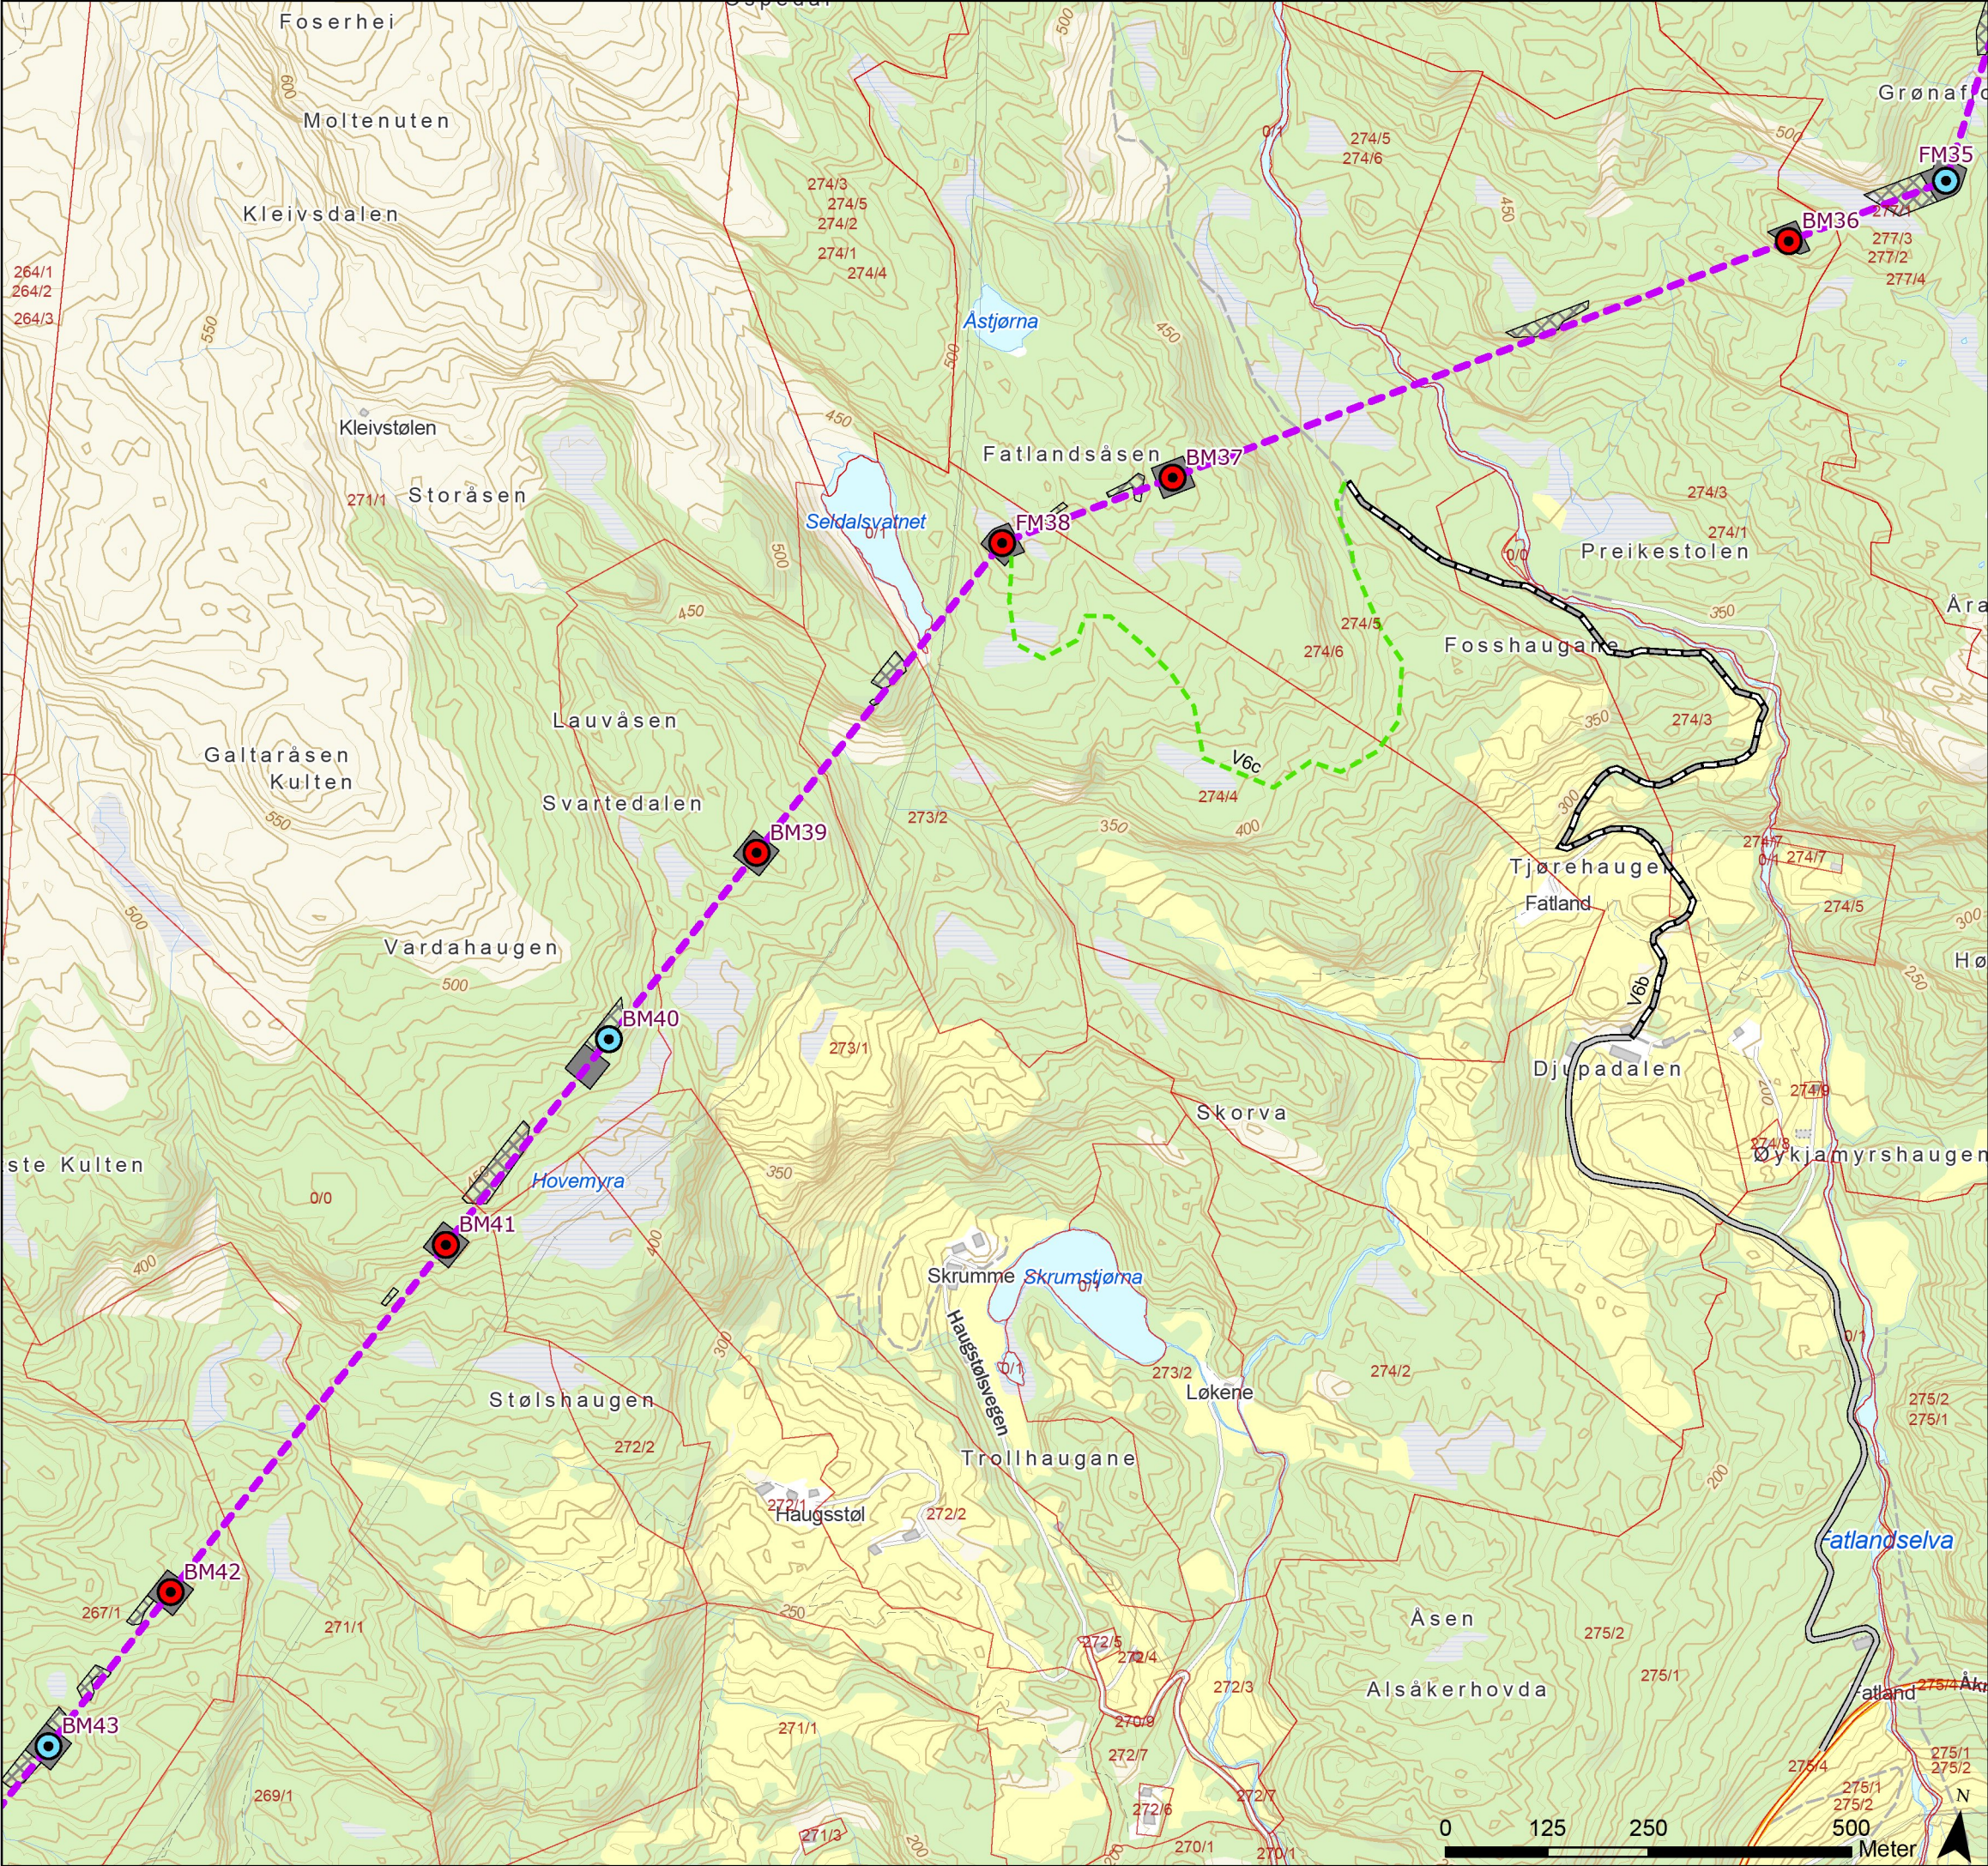

Tegnforklaring

- Standard mast
- Grønnmalt mast
- Varselfarget mast
- Endelig vedtak OED
- Vei, eksisterende
- Traktorvei, eksisterende
- Terrengtransport, ny
- Eiendomsgrense, eksisterende
- Ikke-drivbart, begrenset skogrydding
- Ikke-drivbart, snaurydding



Rev.	Utgivelse-/rev.beskrivelse	Utarbeidet	Kontrollert(SN)	Godkjent	Dato
1.0		torstekl	marial	-	28.01.2025
Prosjekt: 10323 - BLA-GIM Ny 429 kV ledning					
Tittel: Detaljplan - Blåfalli koblingstasjon				Målestokk:	1:8 000
				Koordinatsystem:	ETRS 1989 UTM Zone 33N
Byggherre: Statnett		Gradering:	K0	Høydereferanse:	NN2000
		Format:	A3	Kartblad:	Kart 8 av 44

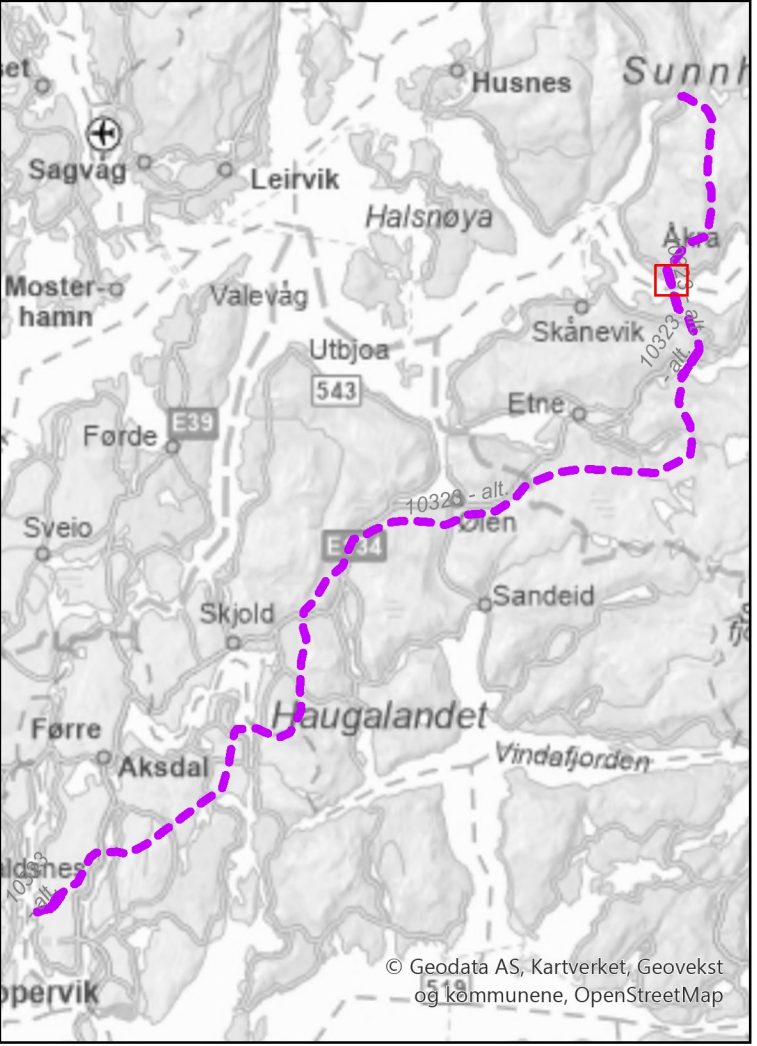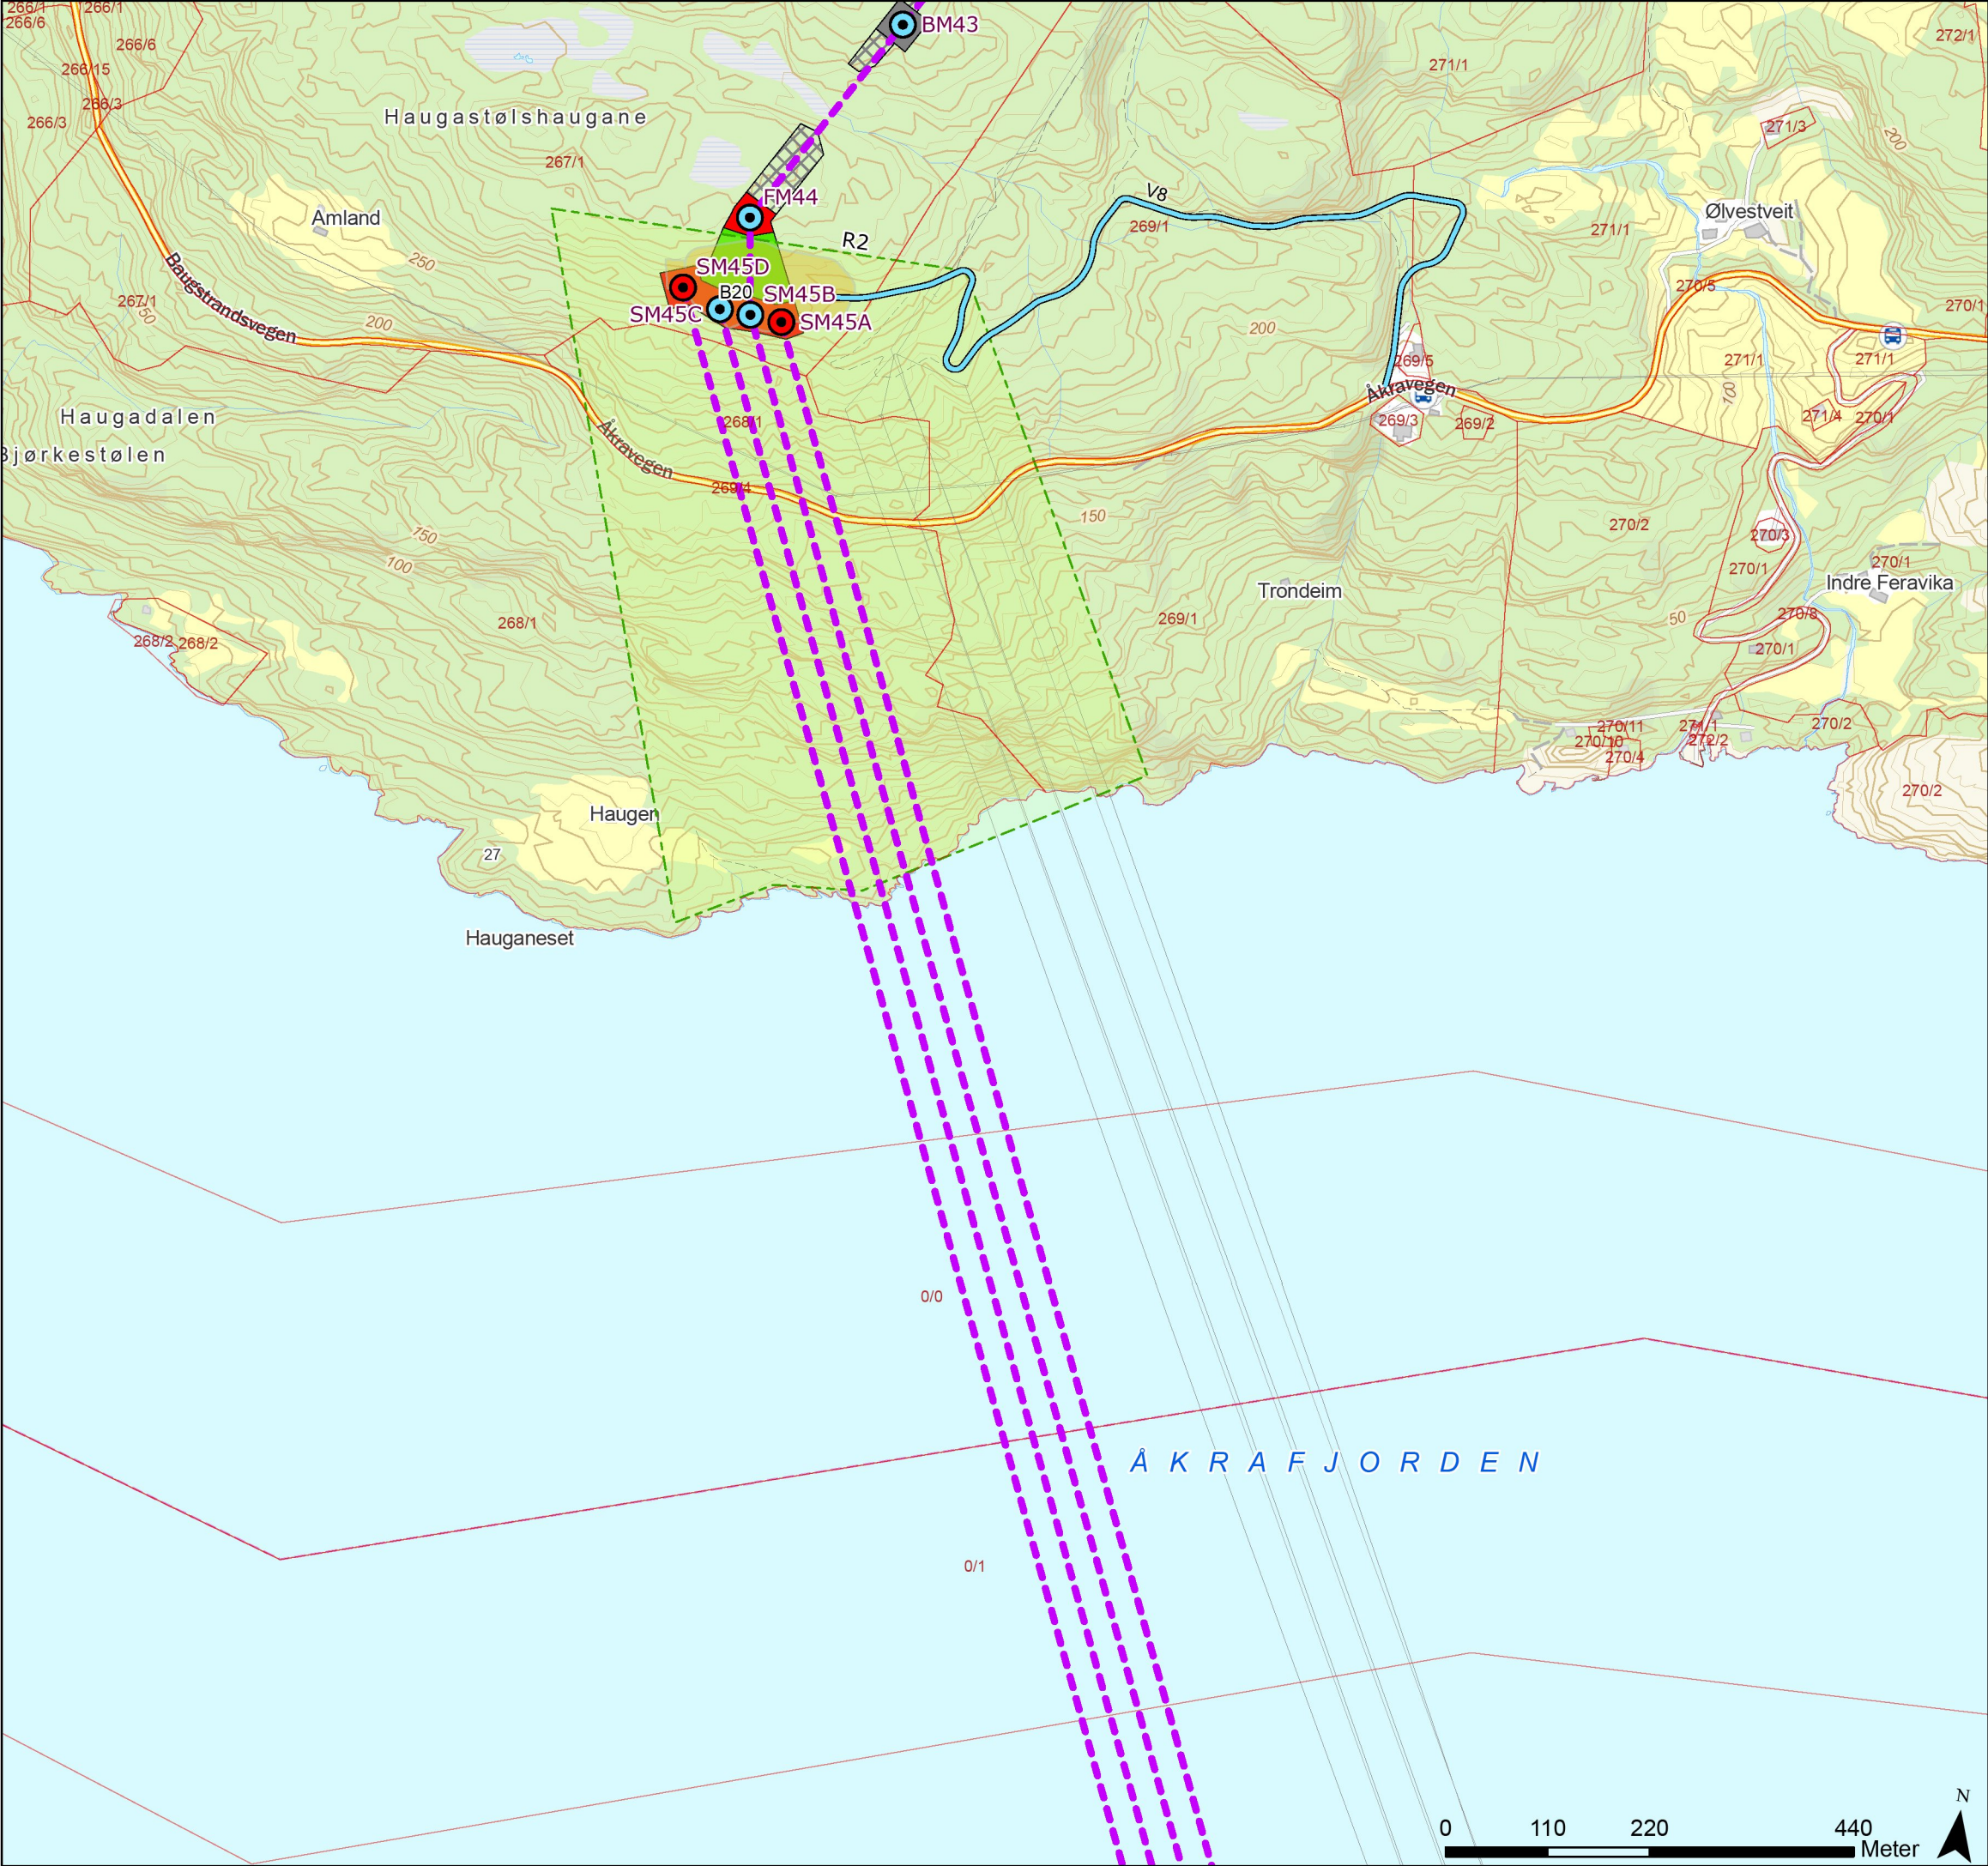

Tegnforklaring

- Standard mast
- Grønnmalt mast
- Varselfarget mast
- Endelig vedtak OED
- Vei, ny permanent
- Eiendomsgrense, eksisterende
- Begrenset skogrydding
- Baseplass, permanent
- Drivbart, snaurydding
- Drivbart, spesialbehandli
- Ikke-drivbart, begrenset skogrydding
- Ikke-drivbart, snaurydding



Rev.	Utgivelse-/rev.beskrivelse	Utarbeidet	Kontrollert(SN)	Godkjent	Dato
1.0		torstekl	marial	-	28.01.2025
Prosjekt: 10323 - BLA-GIM Ny 429 kV ledning					
Tittel: Detaljplan - Blåfalli koblingstasjon				Målestokk: 1:7 000	
				Koordinatsystem: ETRS 1989 UTM Zone 33N	
Byggherre: Statnett		Gradering: K0	Høydereferanse: NN2000		
		Format: A3	Kartblad: Kart 9 av 44		

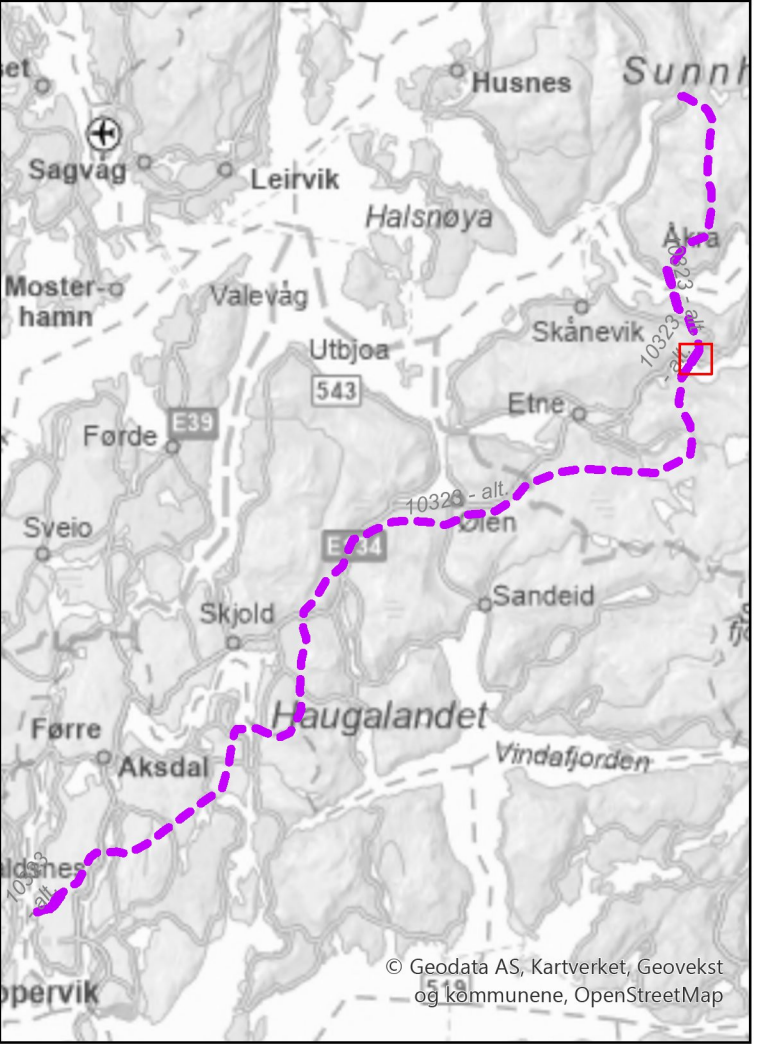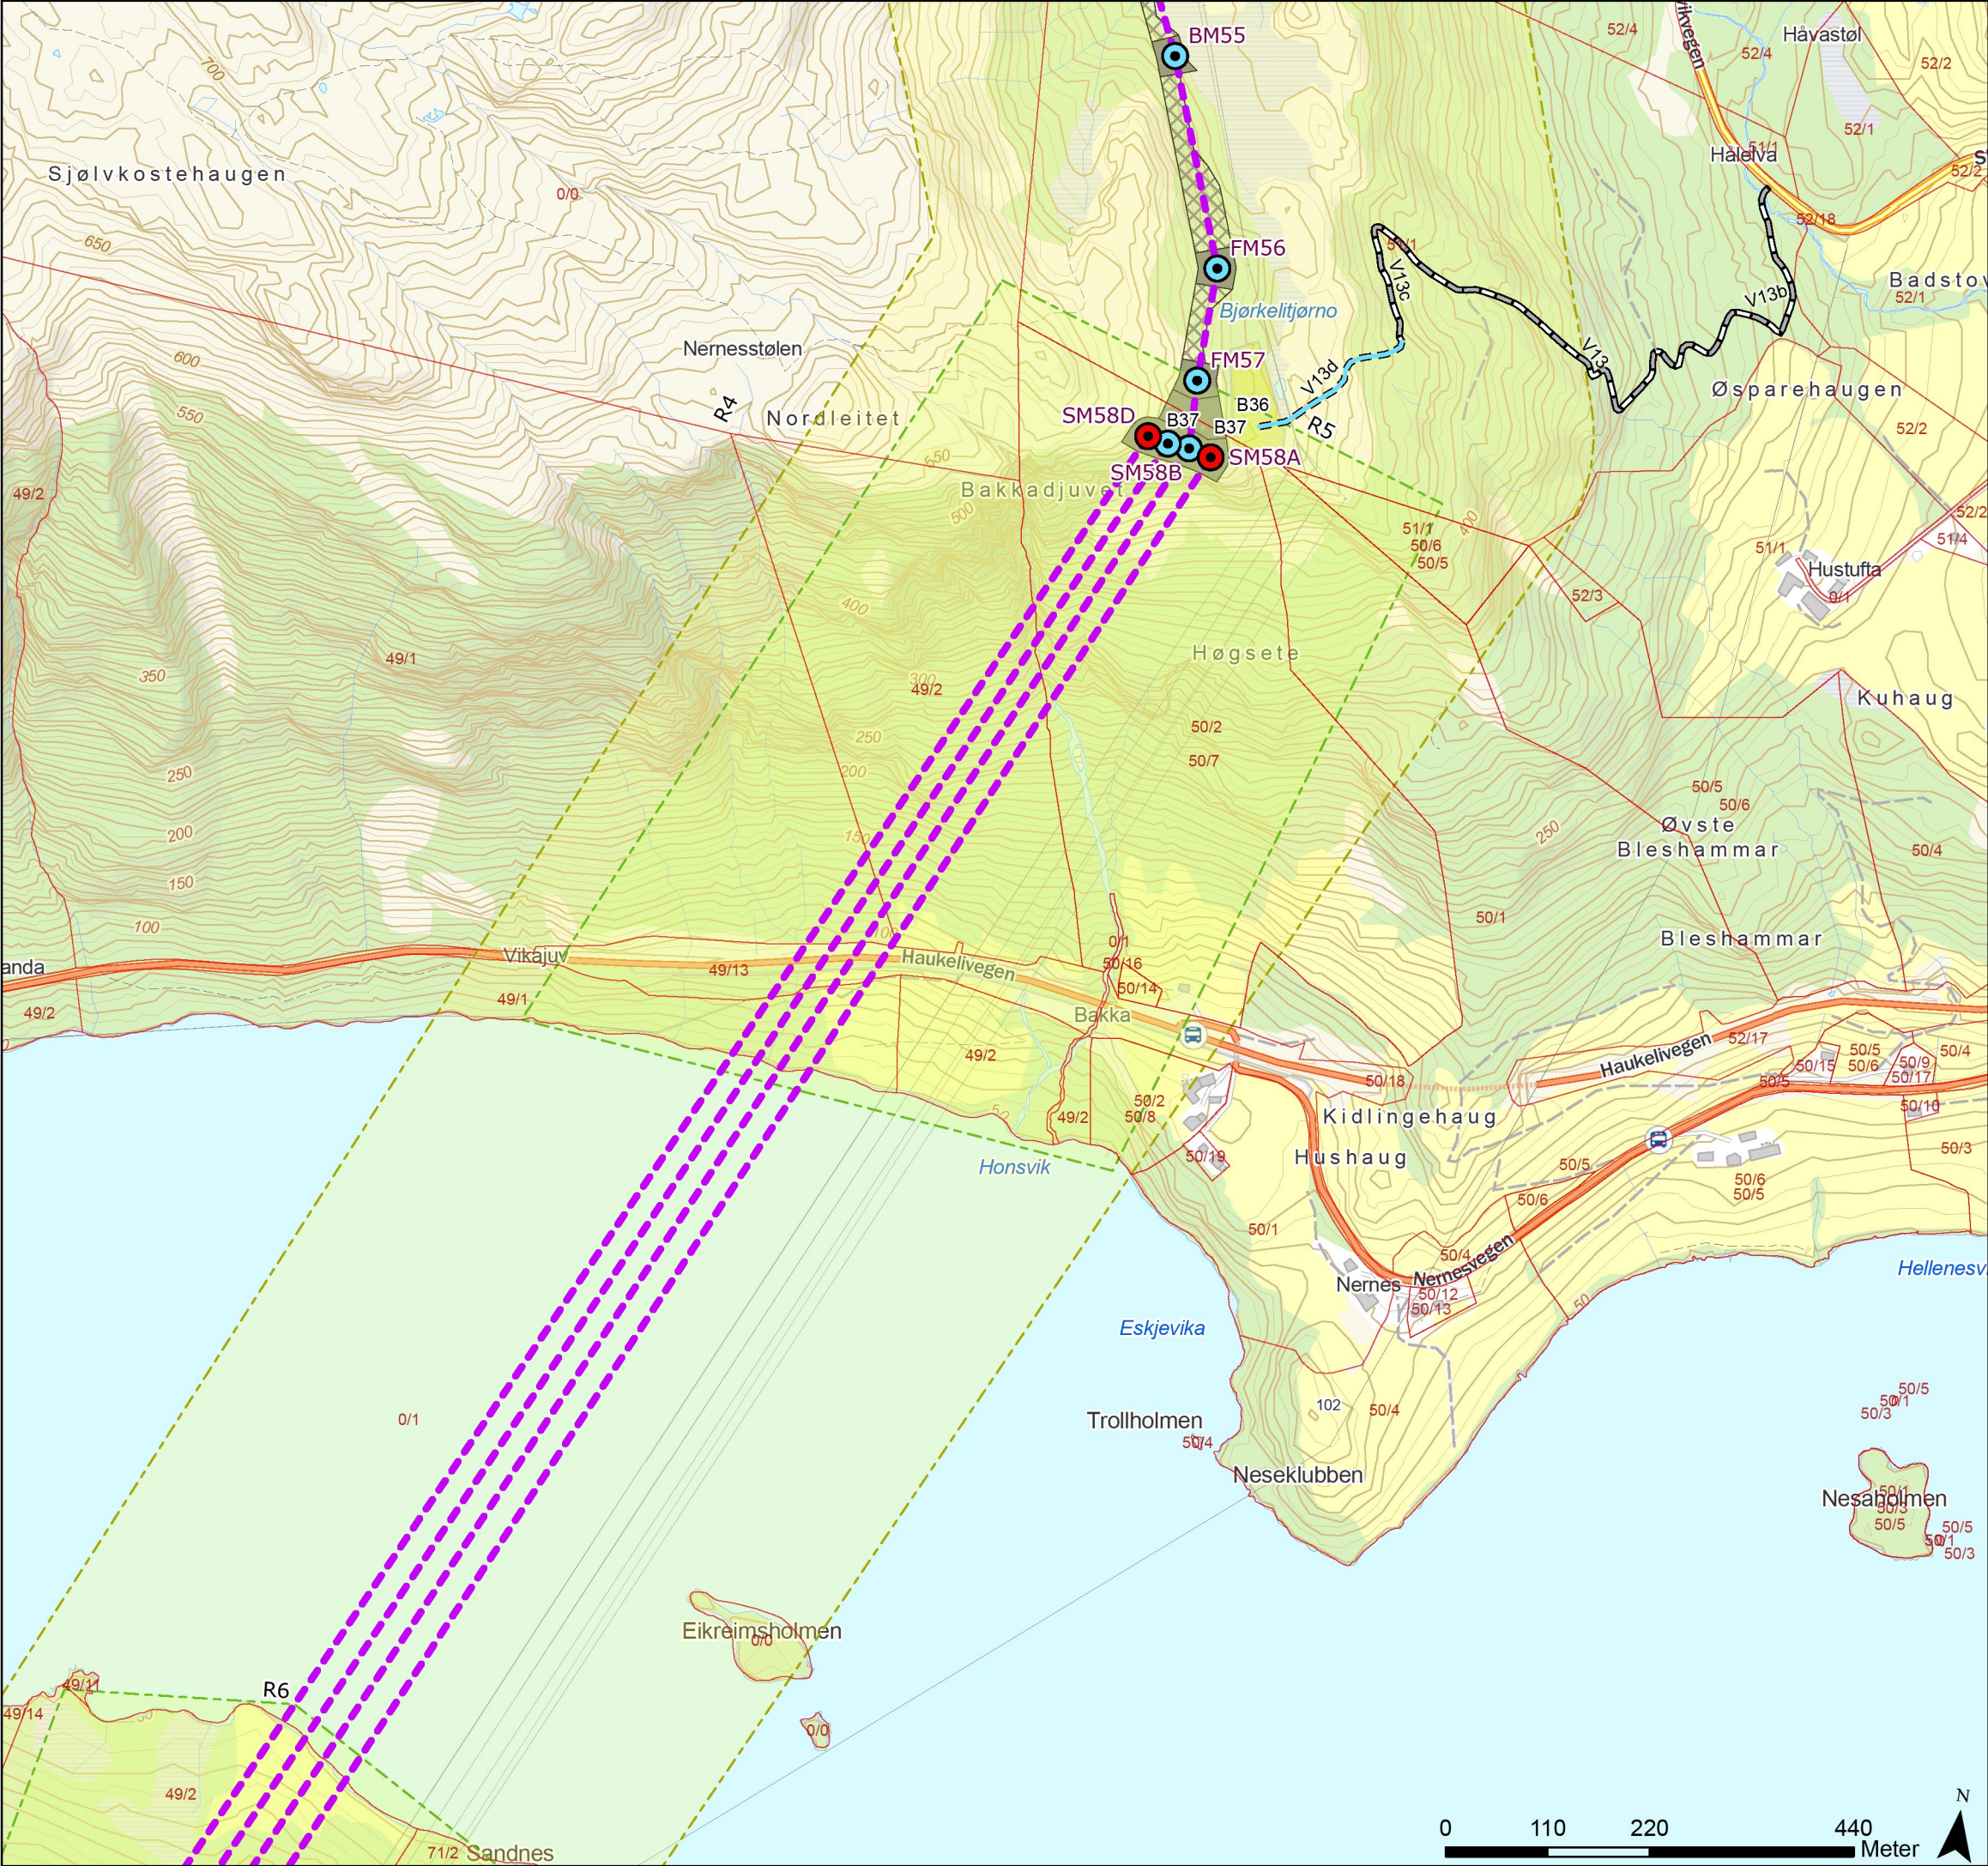

Tegnforklaring

- Standard mast
- Grønnmalt mast
- Varselfarget mast
- Endelig vedtak OED
- Traktorvei, eksisterende
- Traktorvei, ny permanent
- Eiendomsgrense, eksisterende
- Begrenset skogrydding
- Unngå støyende anleggsarbeider/helikopter (01.03-01.06)
- Baseplass, midlertidig
- Baseplass, permanent
- Ikke-drivbart, begrenset skogrydding
- Ikke-drivbart, snaurydding



Rev.	Utgivelse-/rev.beskrivelse	Utarbeidet	Kontrollert(SN)	Godkjent	Dato
1.0		torstekl	marial	-	28.01.2025
Prosjekt: 10323 - BLA-GIM Ny 429 kV ledning					
Tittel: Detaljplan - Blåfalli koblingstasjon				Målestokk: 1:7 000	
				Koordinatsystem: ETRS 1989 UTM Zone 33N	
Byggherre: Statnett		Gradering: K0	Høydereferanse: NN2000		
		Format: A3	Kartblad: Kart 12 av 44		

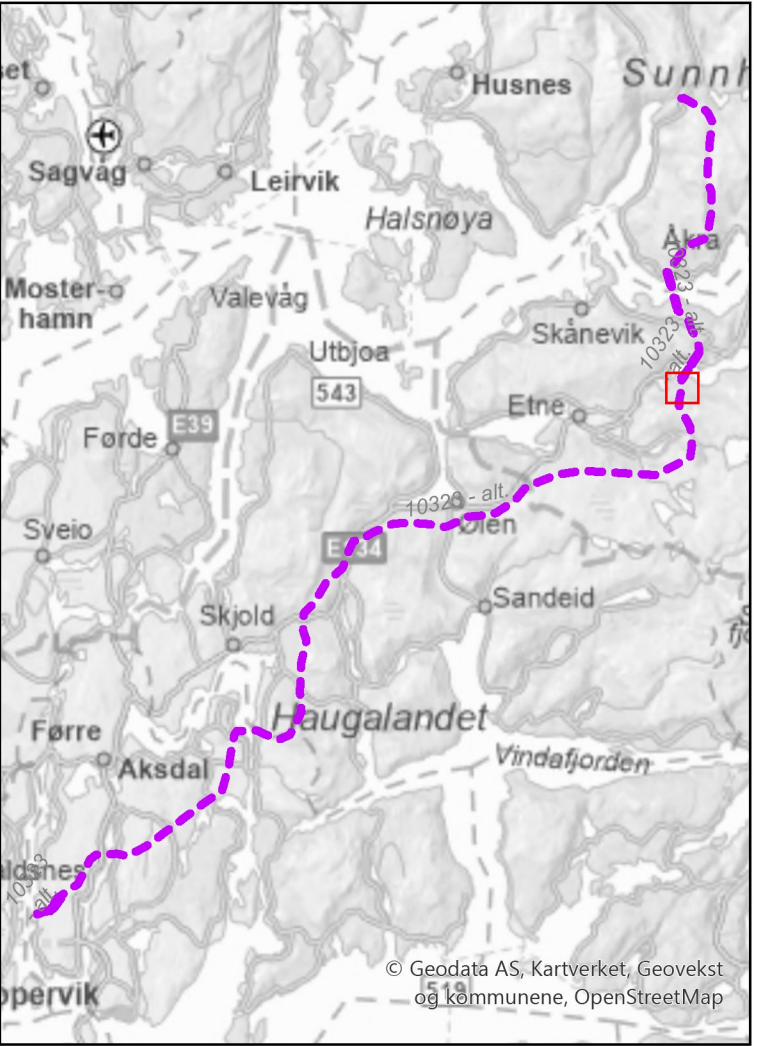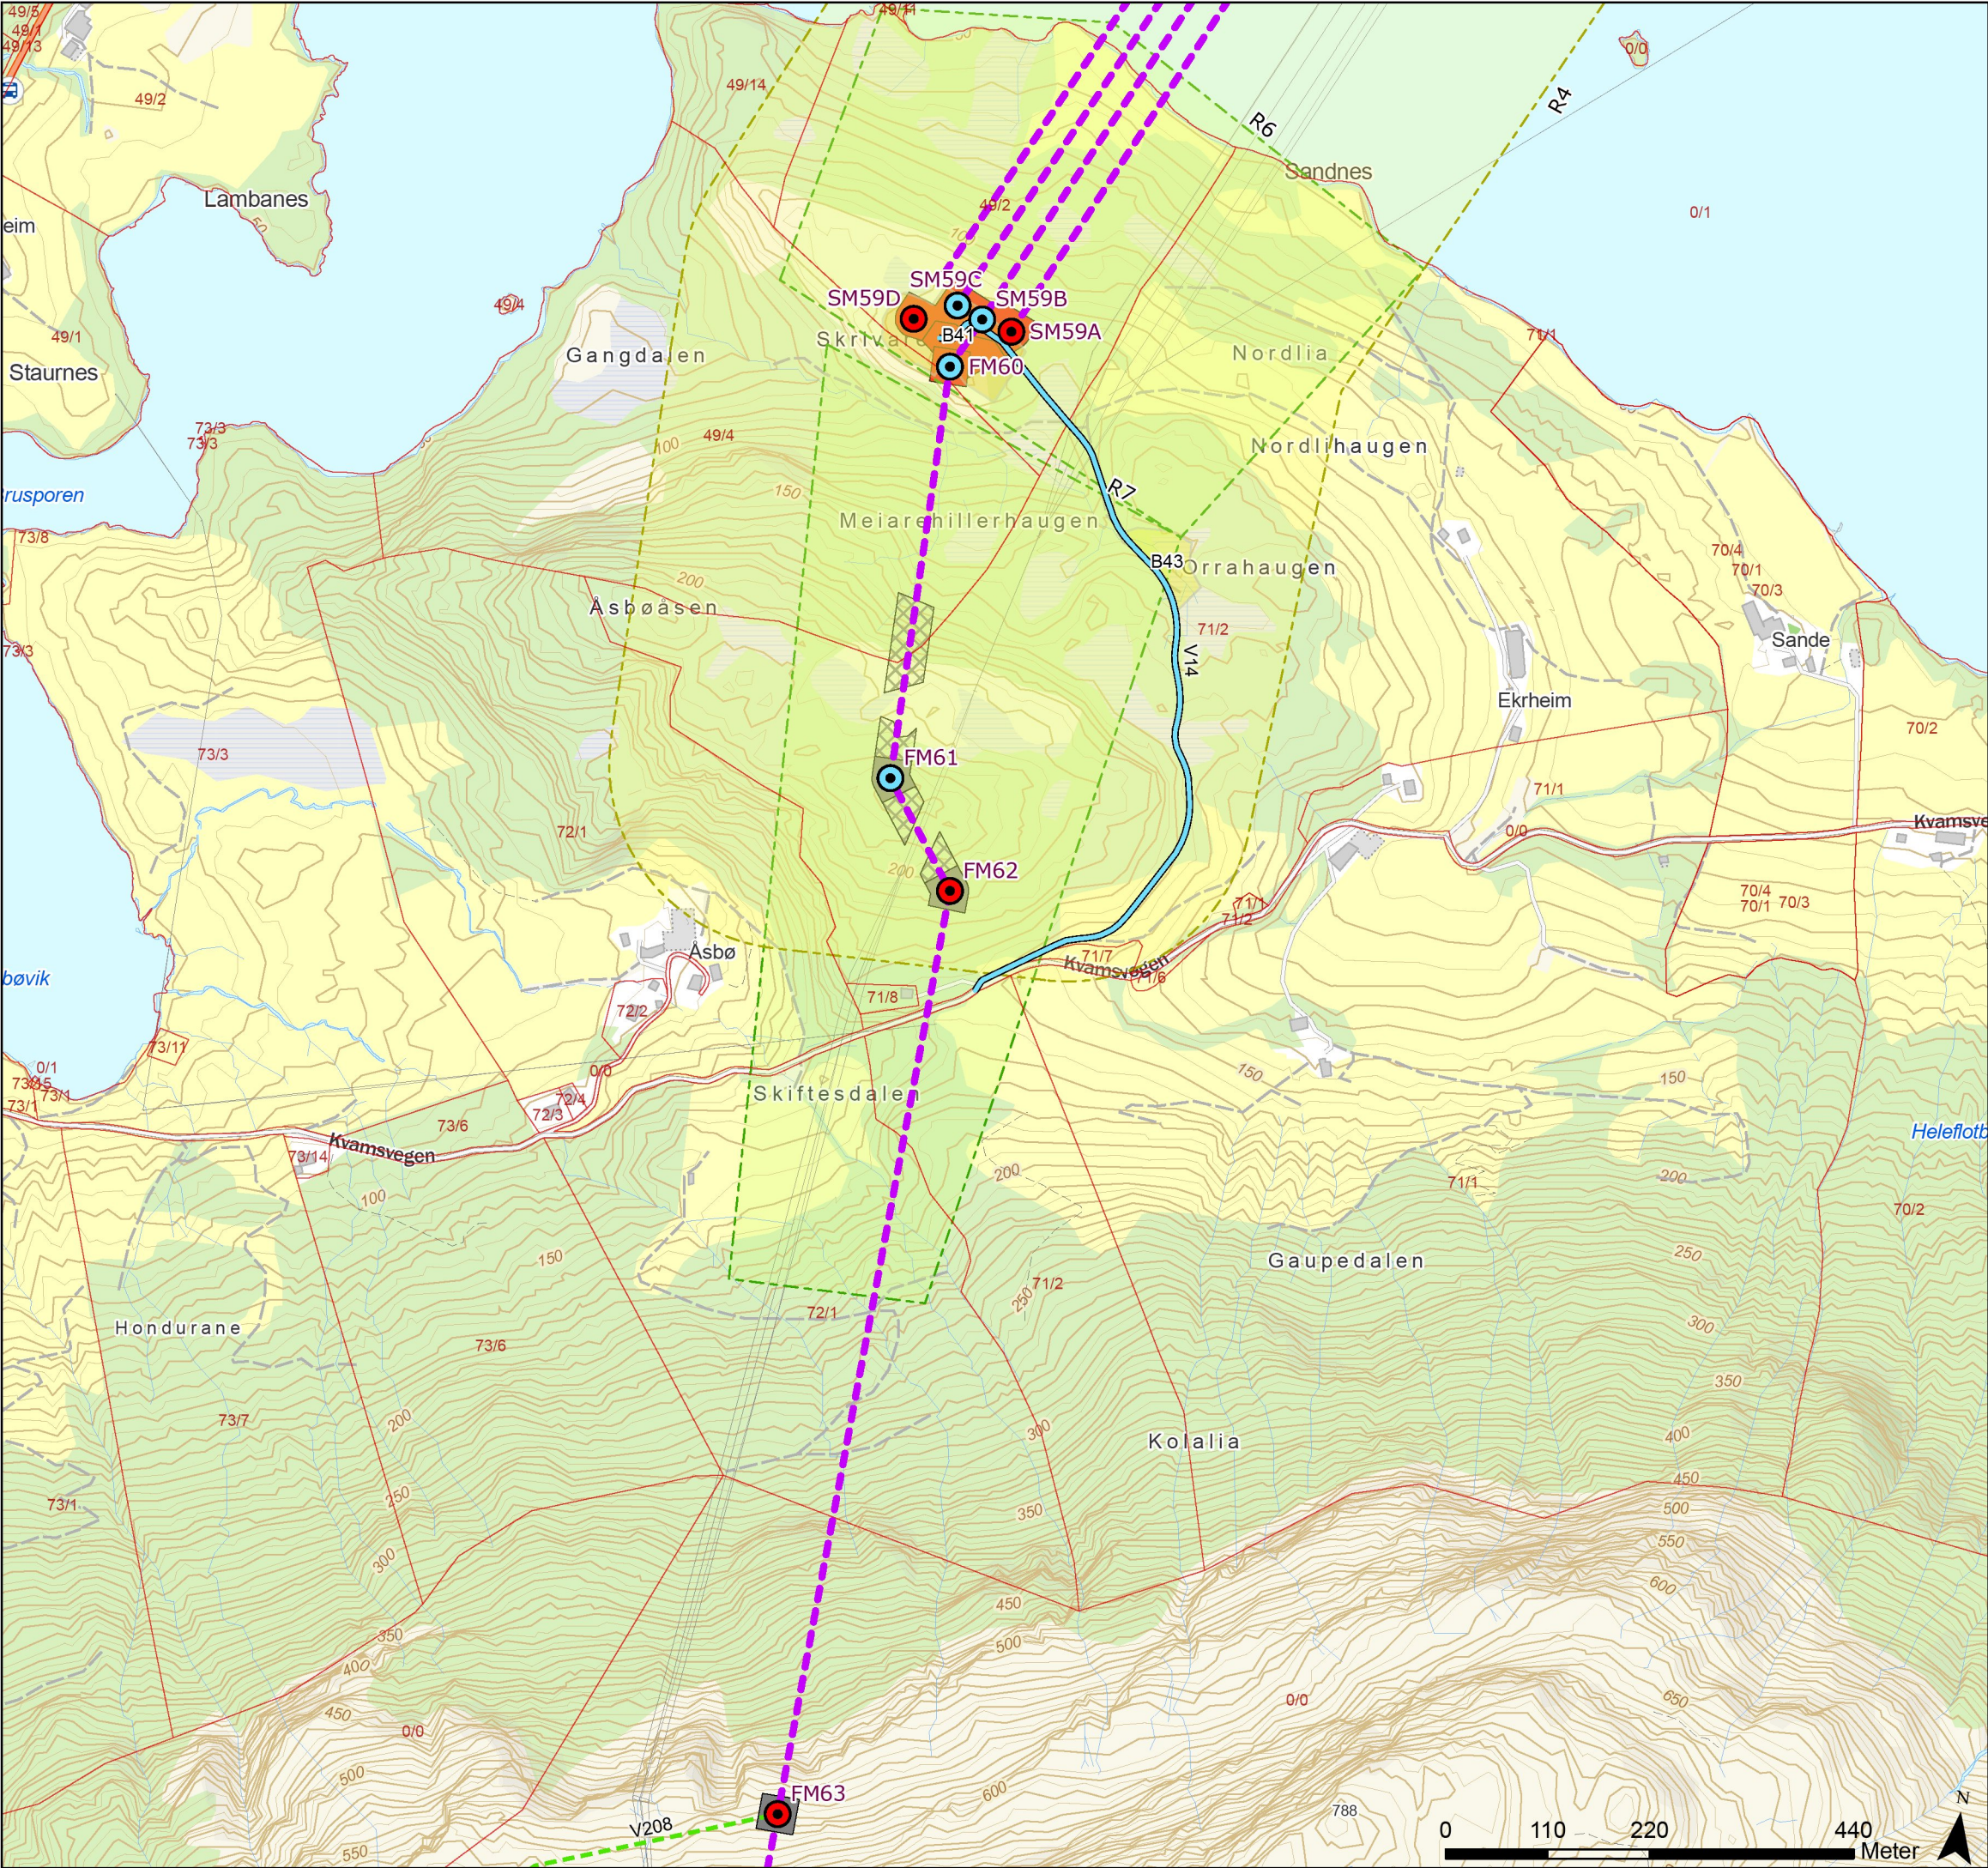

Tegnforklaring

- Standard mast
- Grønnmalt mast
- Varselfarget mast
- Endelig vedtak OED
- Vei, ny permanent
- Terrengtransport, ny
- Eiendomsgrense, eksisterende
- Begrenset skogrydding
- Unngå støyende anleggsarbeider/helikopter (01.03-01.06)
- Baseplass, midlertidig
- Baseplass, permanent
- Drivbart, snaurydding
- Ikke-drivbart, begrenset skogrydding
- Ikke-drivbart, snaurydding

Rev.	Utgivelse-/rev.beskrivelse	Utarbeidet	Kontrollert(SN)	Godkjent	Dato
1.0		torstekl	marial	-	28.01.2025
Prosjekt: 10323 - BLA-GIM Ny 429 kV ledning					
Tittel: Detaljplan - Blåfalli koblingstasjon				Målestokk: 1:7 000	
				Koordinatsystem: ETRS 1989 UTM Zone 33N	
Byggherre: Statnett		Gradering: K0	Høydereferanse: NN2000		
		Format: A3	Kartblad: Kart 13 av 44		

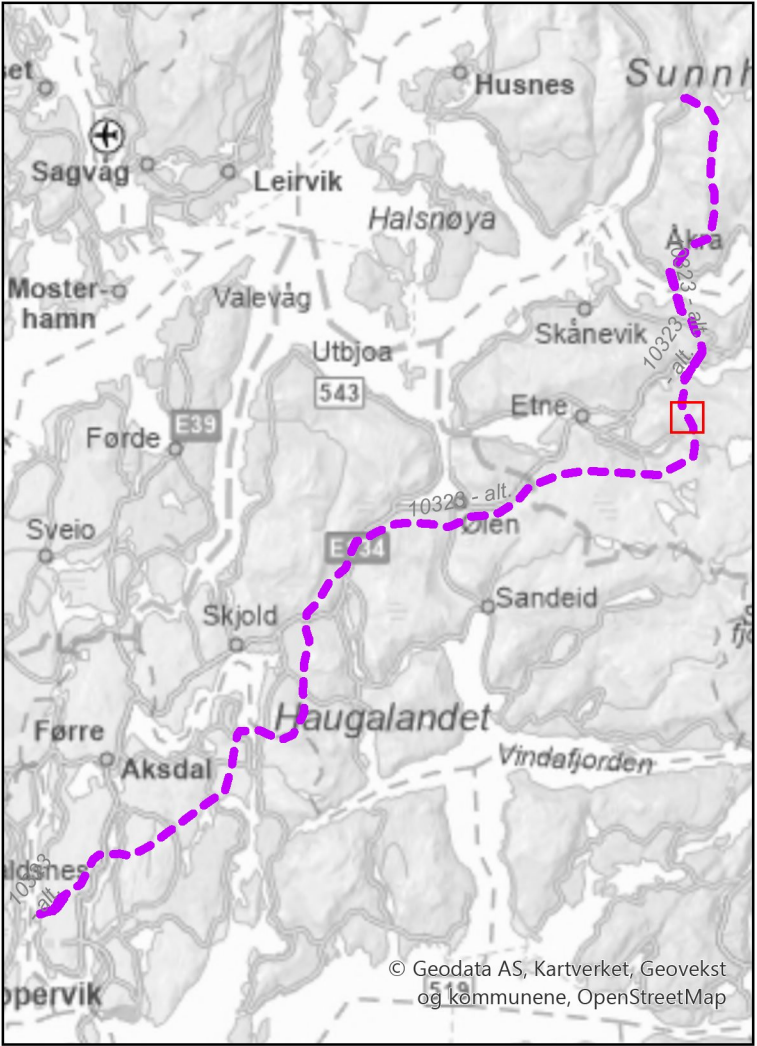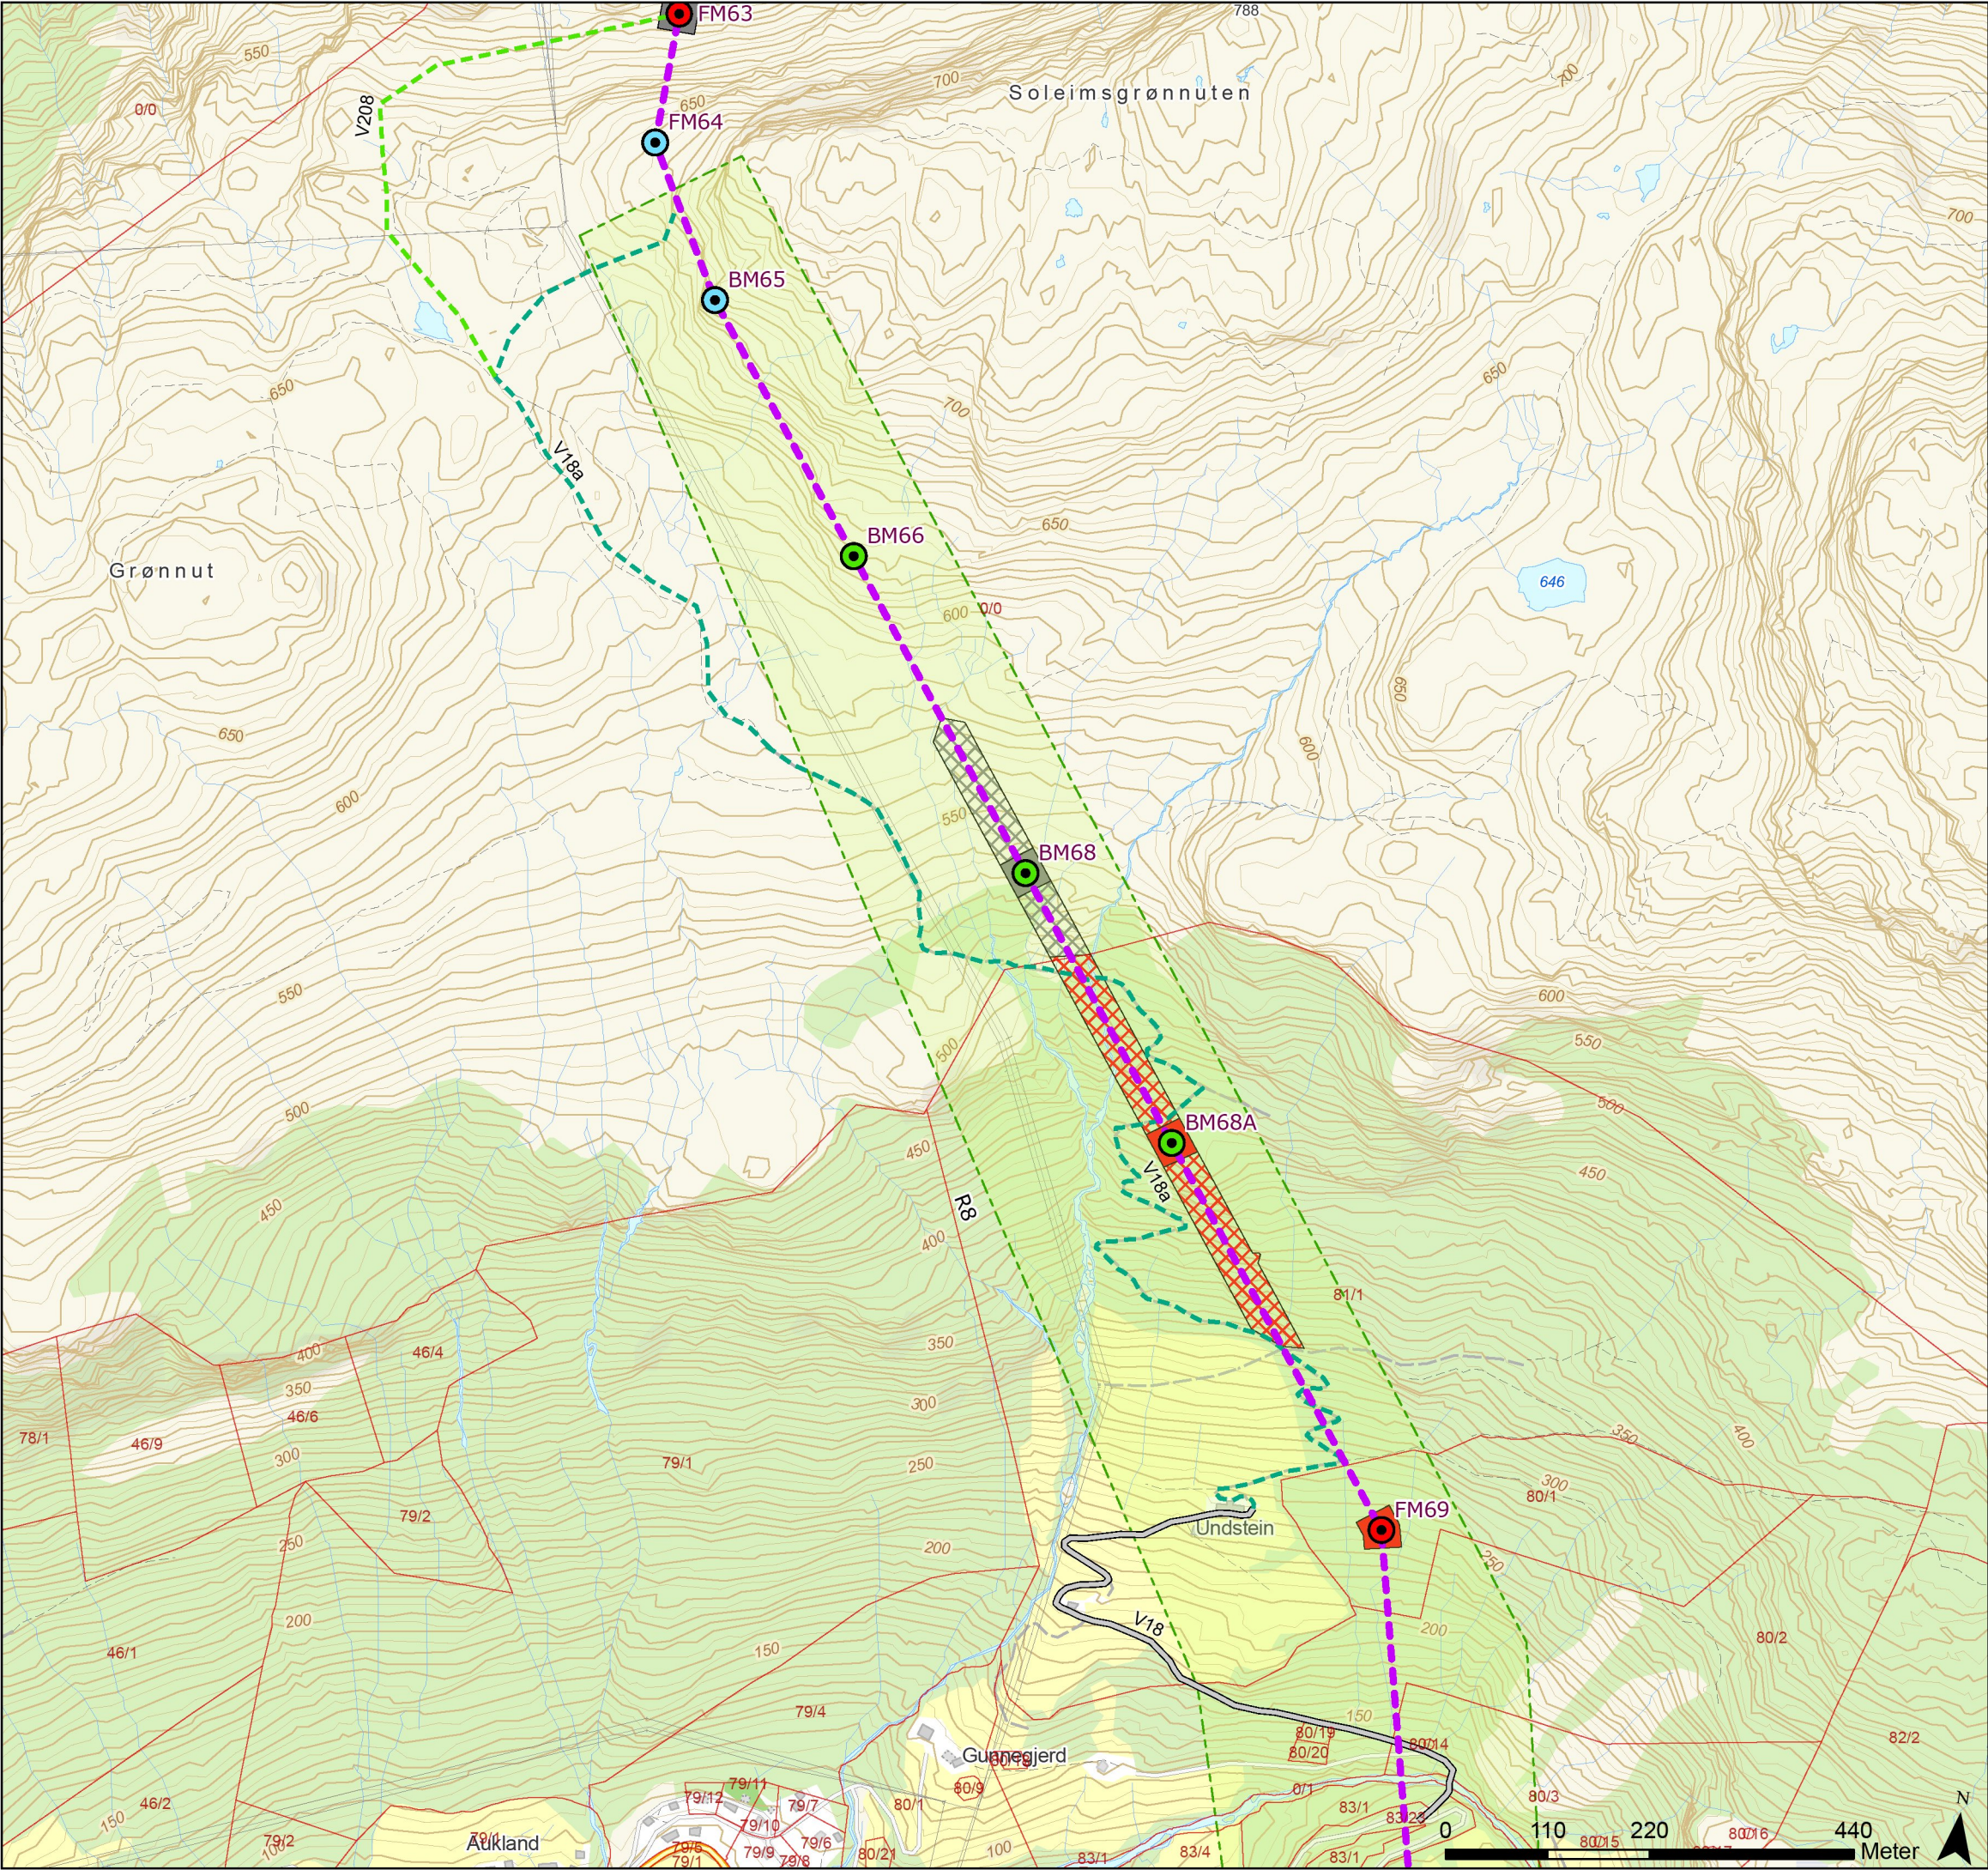

Tegnforklaring

- Standard mast

Grønnmalt mast

Varselfarget mast

Endelig vedtak OED

Vei, eksisterende

Terrengtransport, eksisterende

Terrengtransport, ny
- Eiendomsgrense, eksisterende

Begrenset skogrydding



Drivbart, begrenset skogrydding

Drivbart, snaurydding

Ikke-drivbart, begrenset skogrydding

Ikke-drivbart, snaurydding

Rev.	Utgivelse-/rev.beskrivelse	Utarbeidet	Kontrollert(SN)	Godkjent	Dato
1.0		torstekl	marial	-	28.01.2025
Prosjekt: 10323 - BLA-GIM Ny 429 kV ledning					
Tittel: Detaljplan - Blåfalli koblingstasjon				Målestokk: 1:7 000	
				Koordinatsystem: ETRS 1989 UTM Zone 33N	
Byggherre: Statnett		Gradering: K0	Høydereferanse: NN2000		
		Format: A3	Kartblad: Kart 14 av 44		

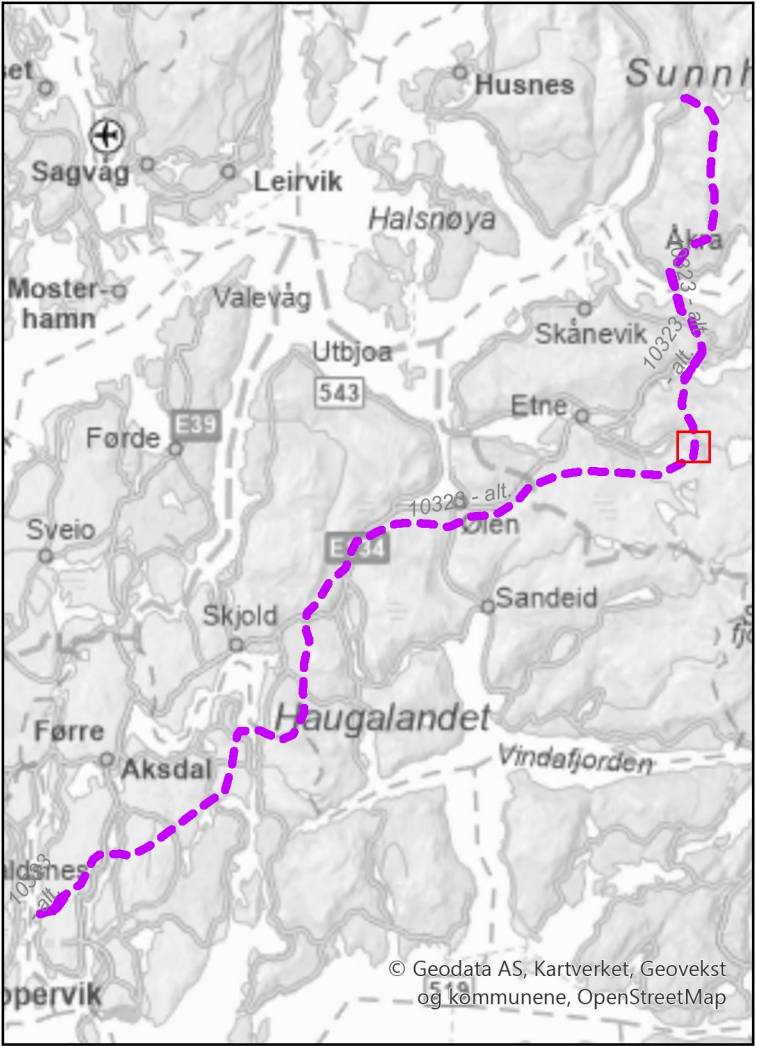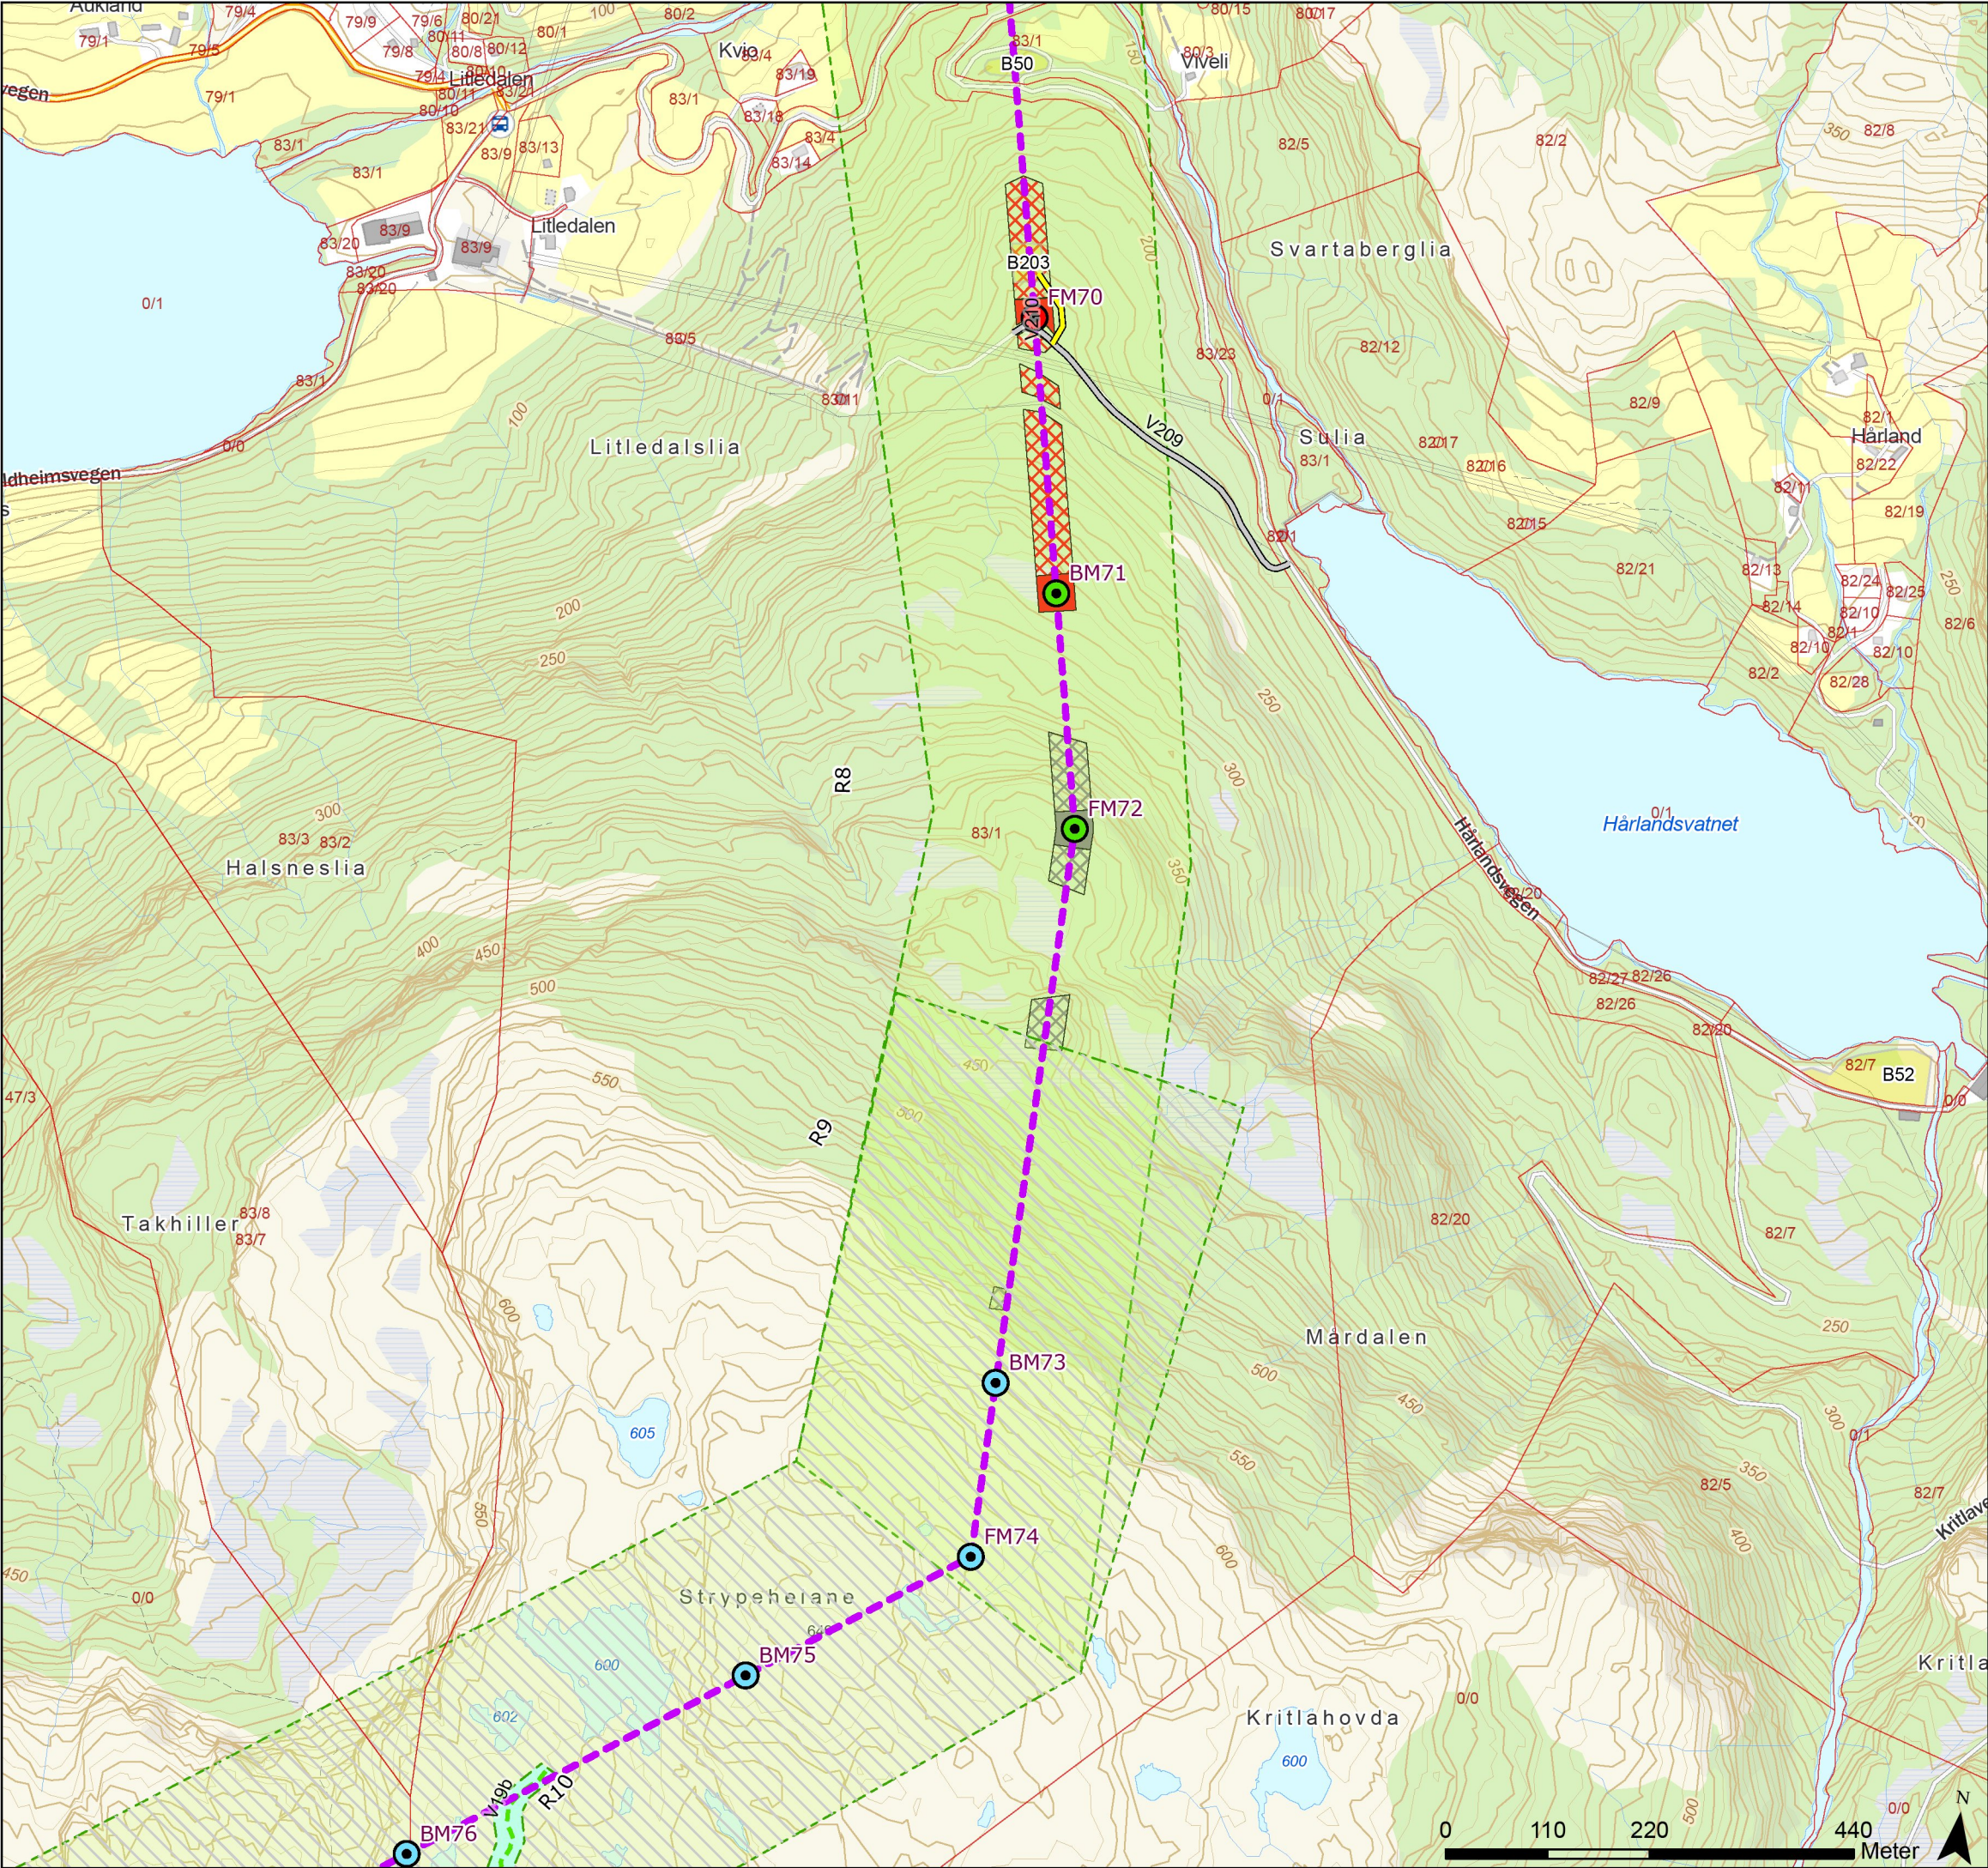

Tegnforklaring

- Standard mast

Grønsmalt mast

Varselfarget mast

Endelig vedtak OED

Vei, eksisterende



Vei, ny midlertidig

Terrengtransport, ny

Eiendomsgrense, eksisterende

Begrenset skogrydding
- Kartlegge naturtyper/ sårbare arter
- V19b/Strype. Hindre avrenning til tjern
- Baseplass, midlertidig
- Drivbart, begrenset skogrydding
- Drivbart, snaurydding
- Ikke-drivbart, begrenset skogrydding
- Ikke-drivbart, snaurydding



Rev.	Utgivelse-/rev.beskrivelse	Utarbeidet	Kontrollert(SN)	Godkjent	Dato
1.0		torsteik	marial	-	28.01.2025
Prosjekt: 10323 - BLA-GIM Ny 429 kV ledning					
Tittel: Detaljplan - Blåfalli koblingstasjon				Målestokk:	1:7 000
				Koordinatsystem:	ETRS 1989 UTM Zone 33N
Byggherre:		Gradering:	K0	Høydereferanse:	NN2000
Statnett		Format:	A3	Kartblad:	Kart 15 av 44

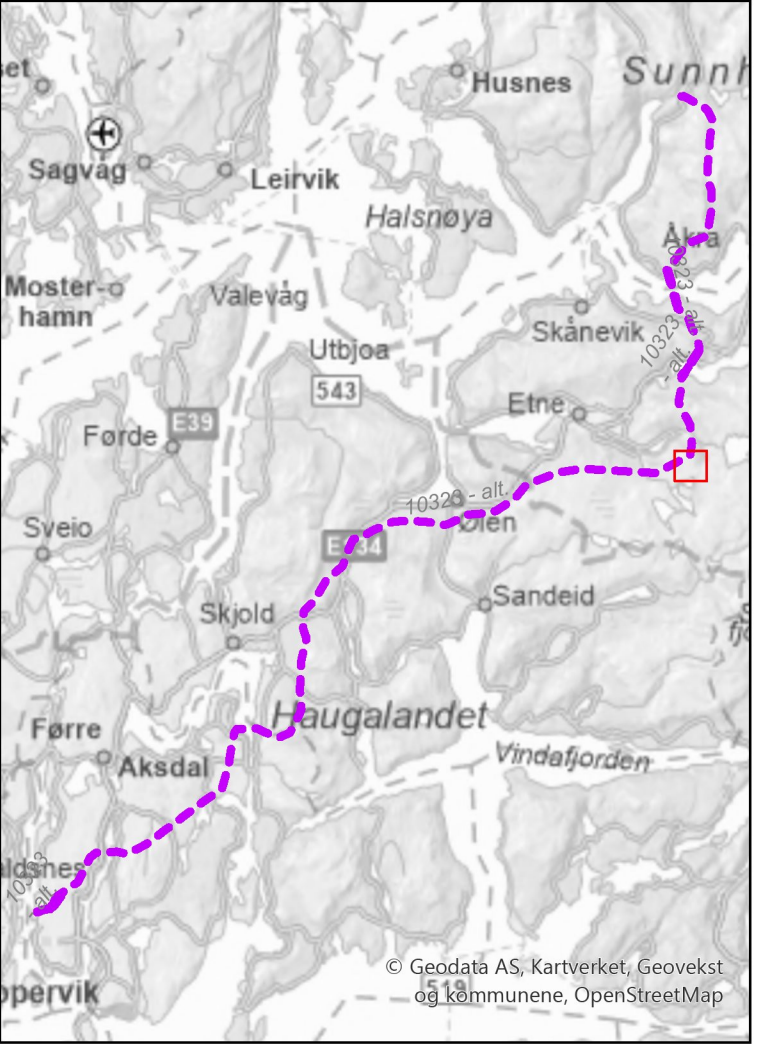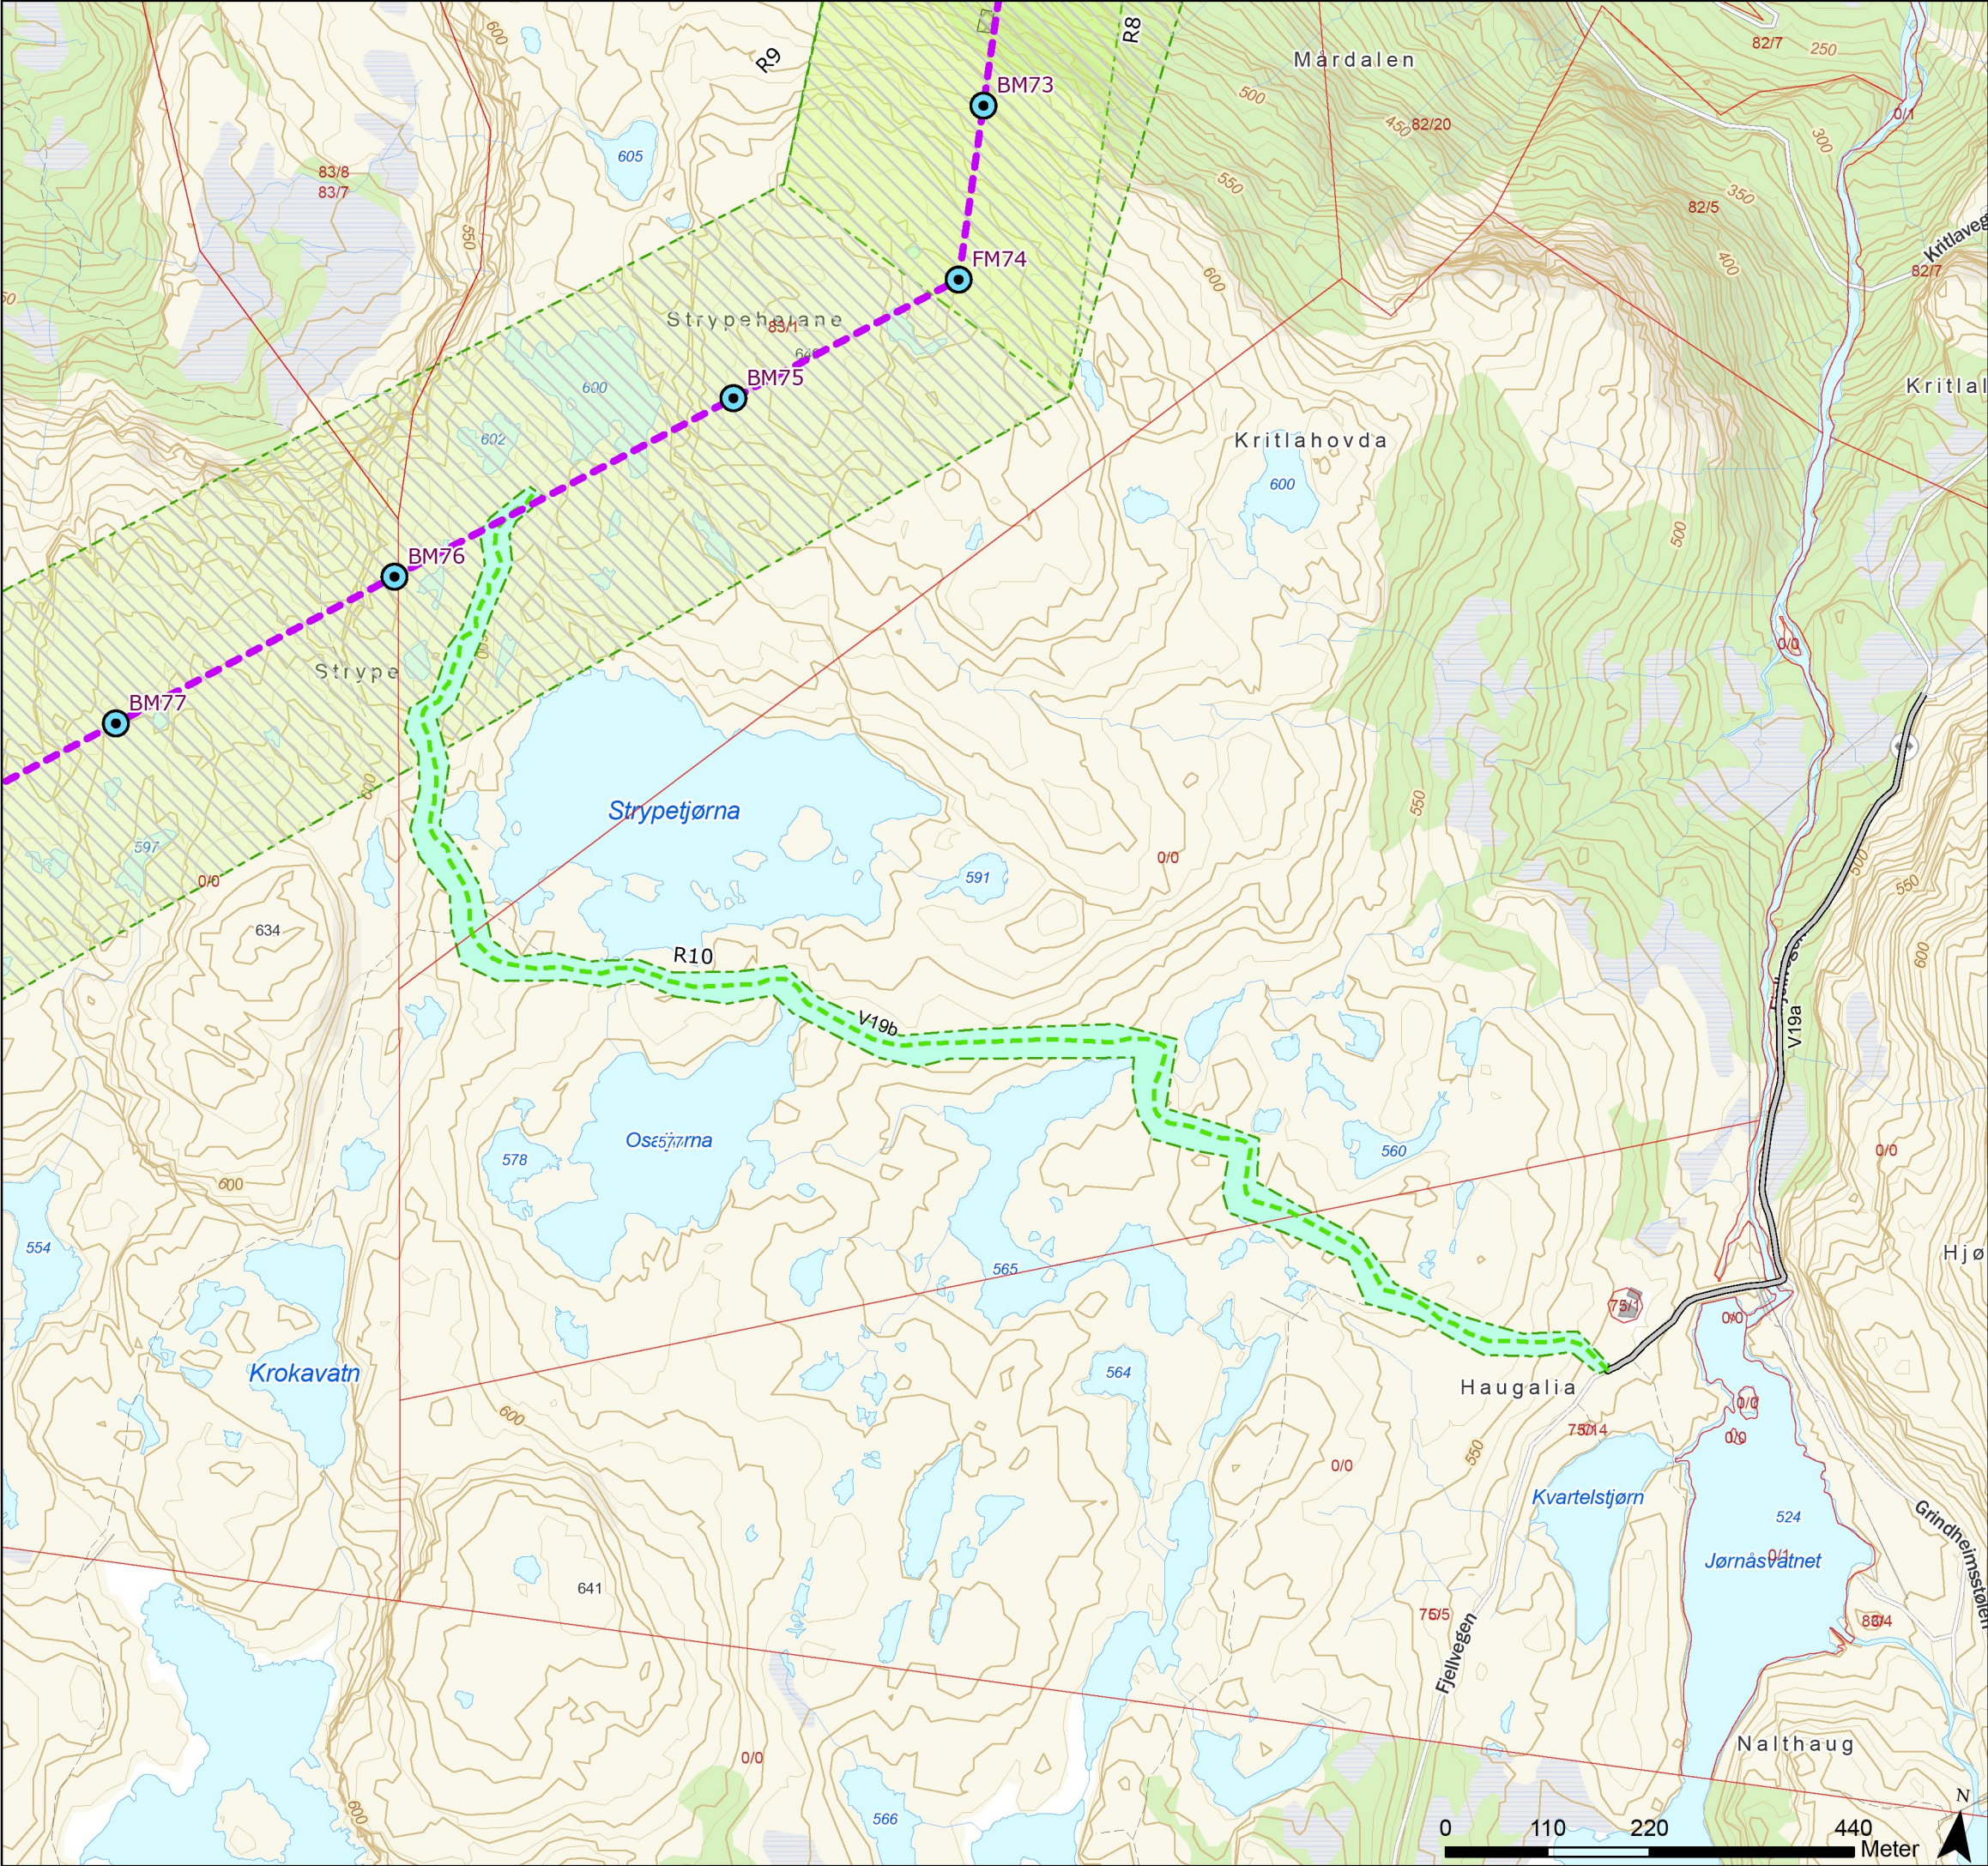

Tegnforklaring

- Standard mast
- Grønnmalt mast
- Varselfarget mast
- Endelig vedtak OED
- Vei, eksisterende
- Terrengtransport, ny
- Eiendomsgrense, eksisterende
- Begrenset skogrydding
- Kartlegge naturtyper/ sårbare arter
- V19b/Strype. Hindre avrenning til tjern
- Ikke-drivbart, begrenset skogrydding



Rev.	Utgivelse-/rev.beskrivelse	Utarbeidet	Kontrollert(SN)	Godkjent	Dato
1.0		torstekl	marial	-	28.01.2025
Prosjekt: 10323 - BLA-GIM Ny 429 kV ledning					
Tittel: Detaljplan - Blåfalli koblingstasjon				Målestokk:	1:7 000
				Koordinatsystem:	ETRS 1989 UTM Zone 33N
Byggherre: Statnett		Gradering:	K0	Høydereferanse:	NN2000
		Format:	A3	Kartblad:	Kart 16 av 44

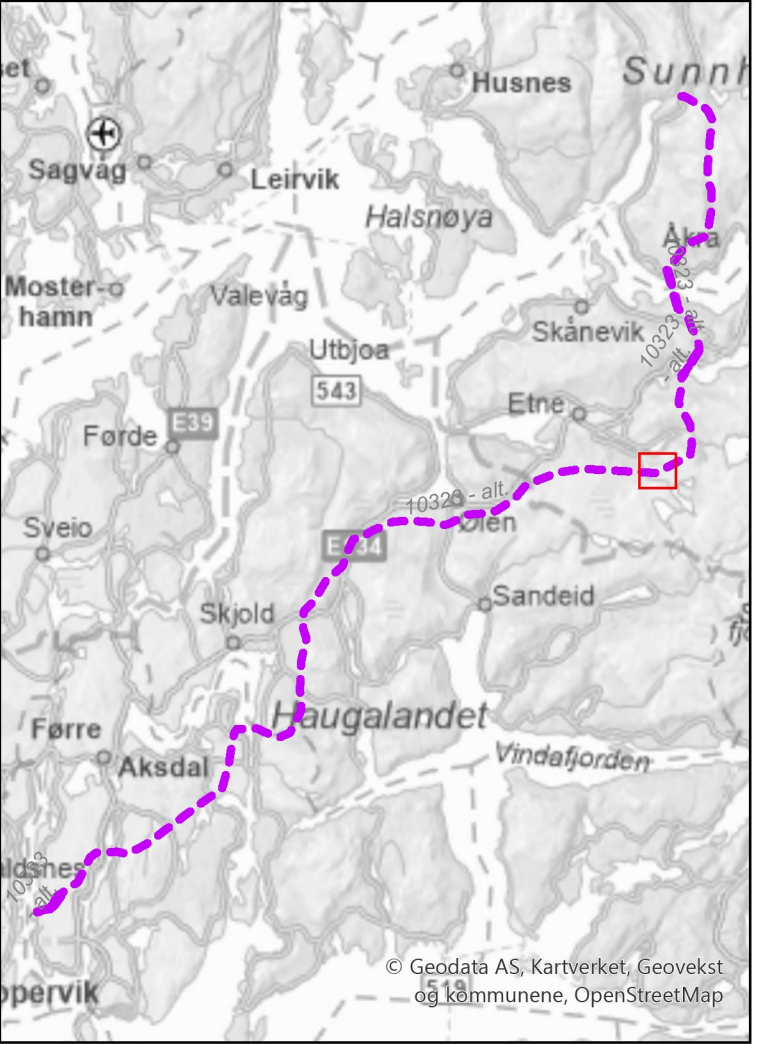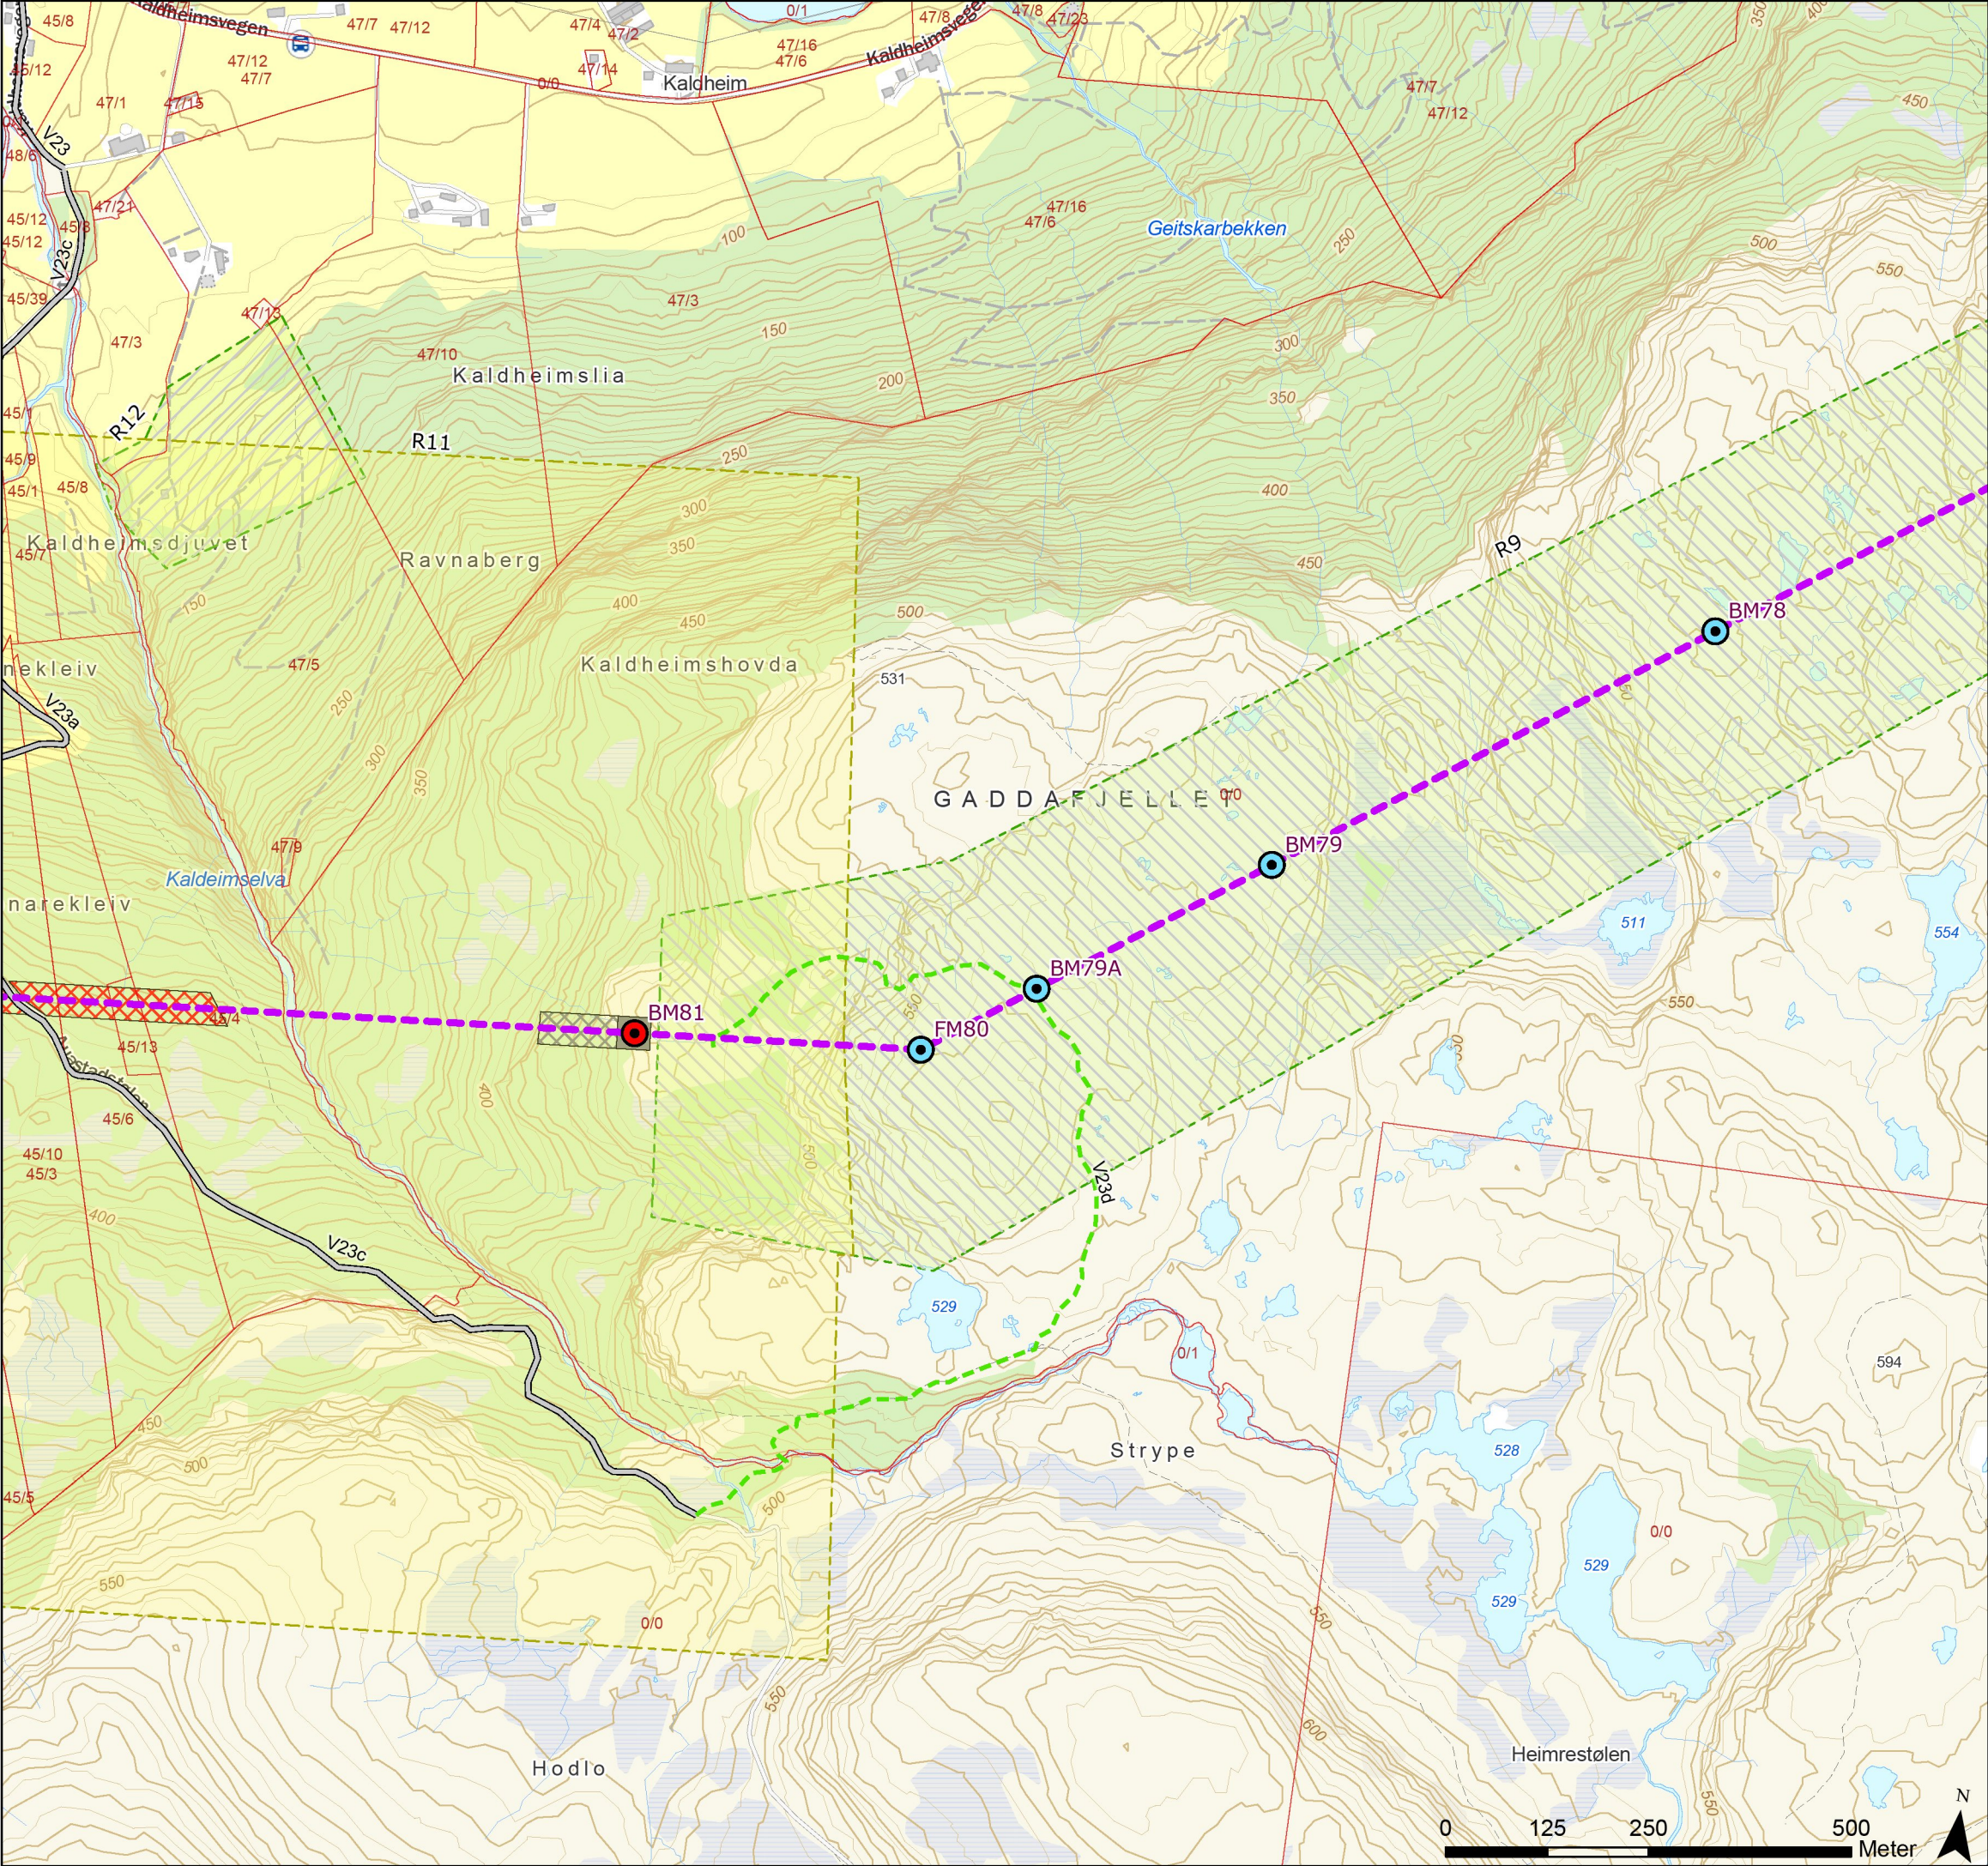

Tegnforklaring

- Standard mast
- Grønsmalt mast
- Varselfarget mast
- Endelig vedtak OED
- Vei, eksisterende
- Terrengtransport, ny
- Eiendomsgrense, eksisterende
- Kartlegge naturtyper/sårbare arter
- Naturbeitemark, unngå påvirkning
- Unngå støyende anleggsarbeid/helikoptertrafikk (01.02-31.08)
- Drivbart, begrenset skogrydding
- Ikke-drivbart, begrenset skogrydding
- Ikke-drivbart, snaurydding



Rev.	Utgivelse-/rev.beskrivelse	Utarbeidet	Kontrollert(SN)	Godkjent	Dato
1.0		torstekl	marial	-	28.01.2025
Prosjekt: 10323 - BLA-GIM Ny 429 kV ledning					
Tittel: Detaljplan - Blåfalli koblingstasjon				Målestokk:	1:8 000
				Koordinatsystem:	ETRS 1989 UTM Zone 33N
Byggherre: Statnett		Gradering:	K0	Høydereferanse:	NN2000
		Format:	A3	Kartblad:	Kart 17 av 44

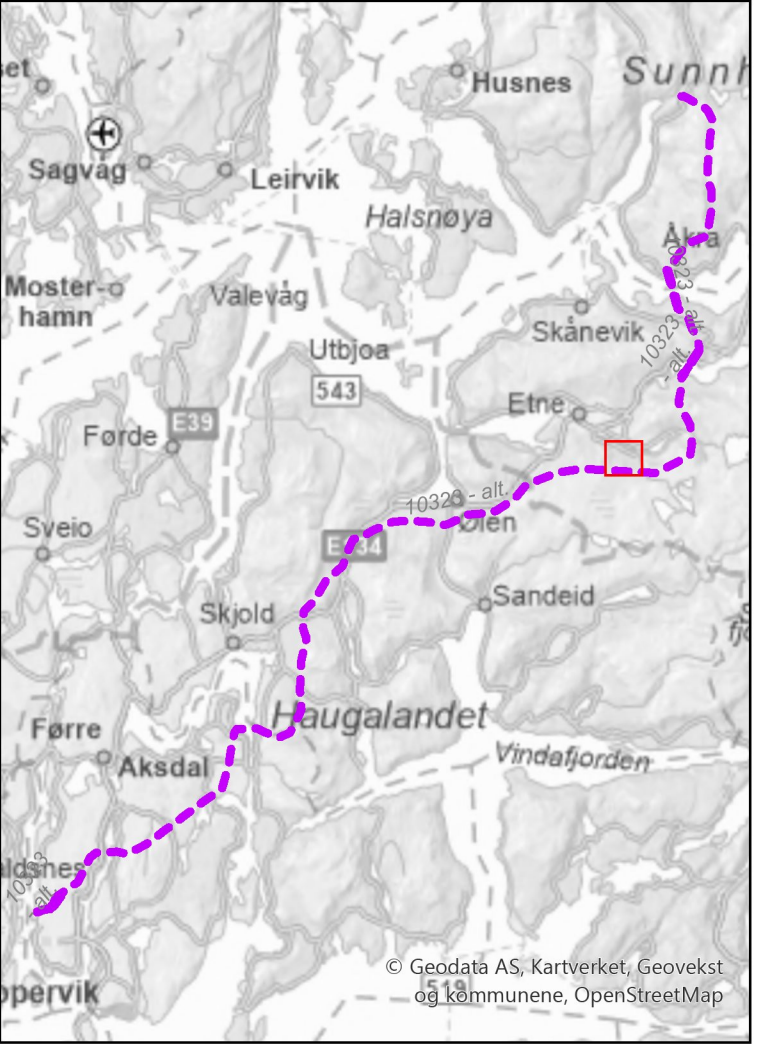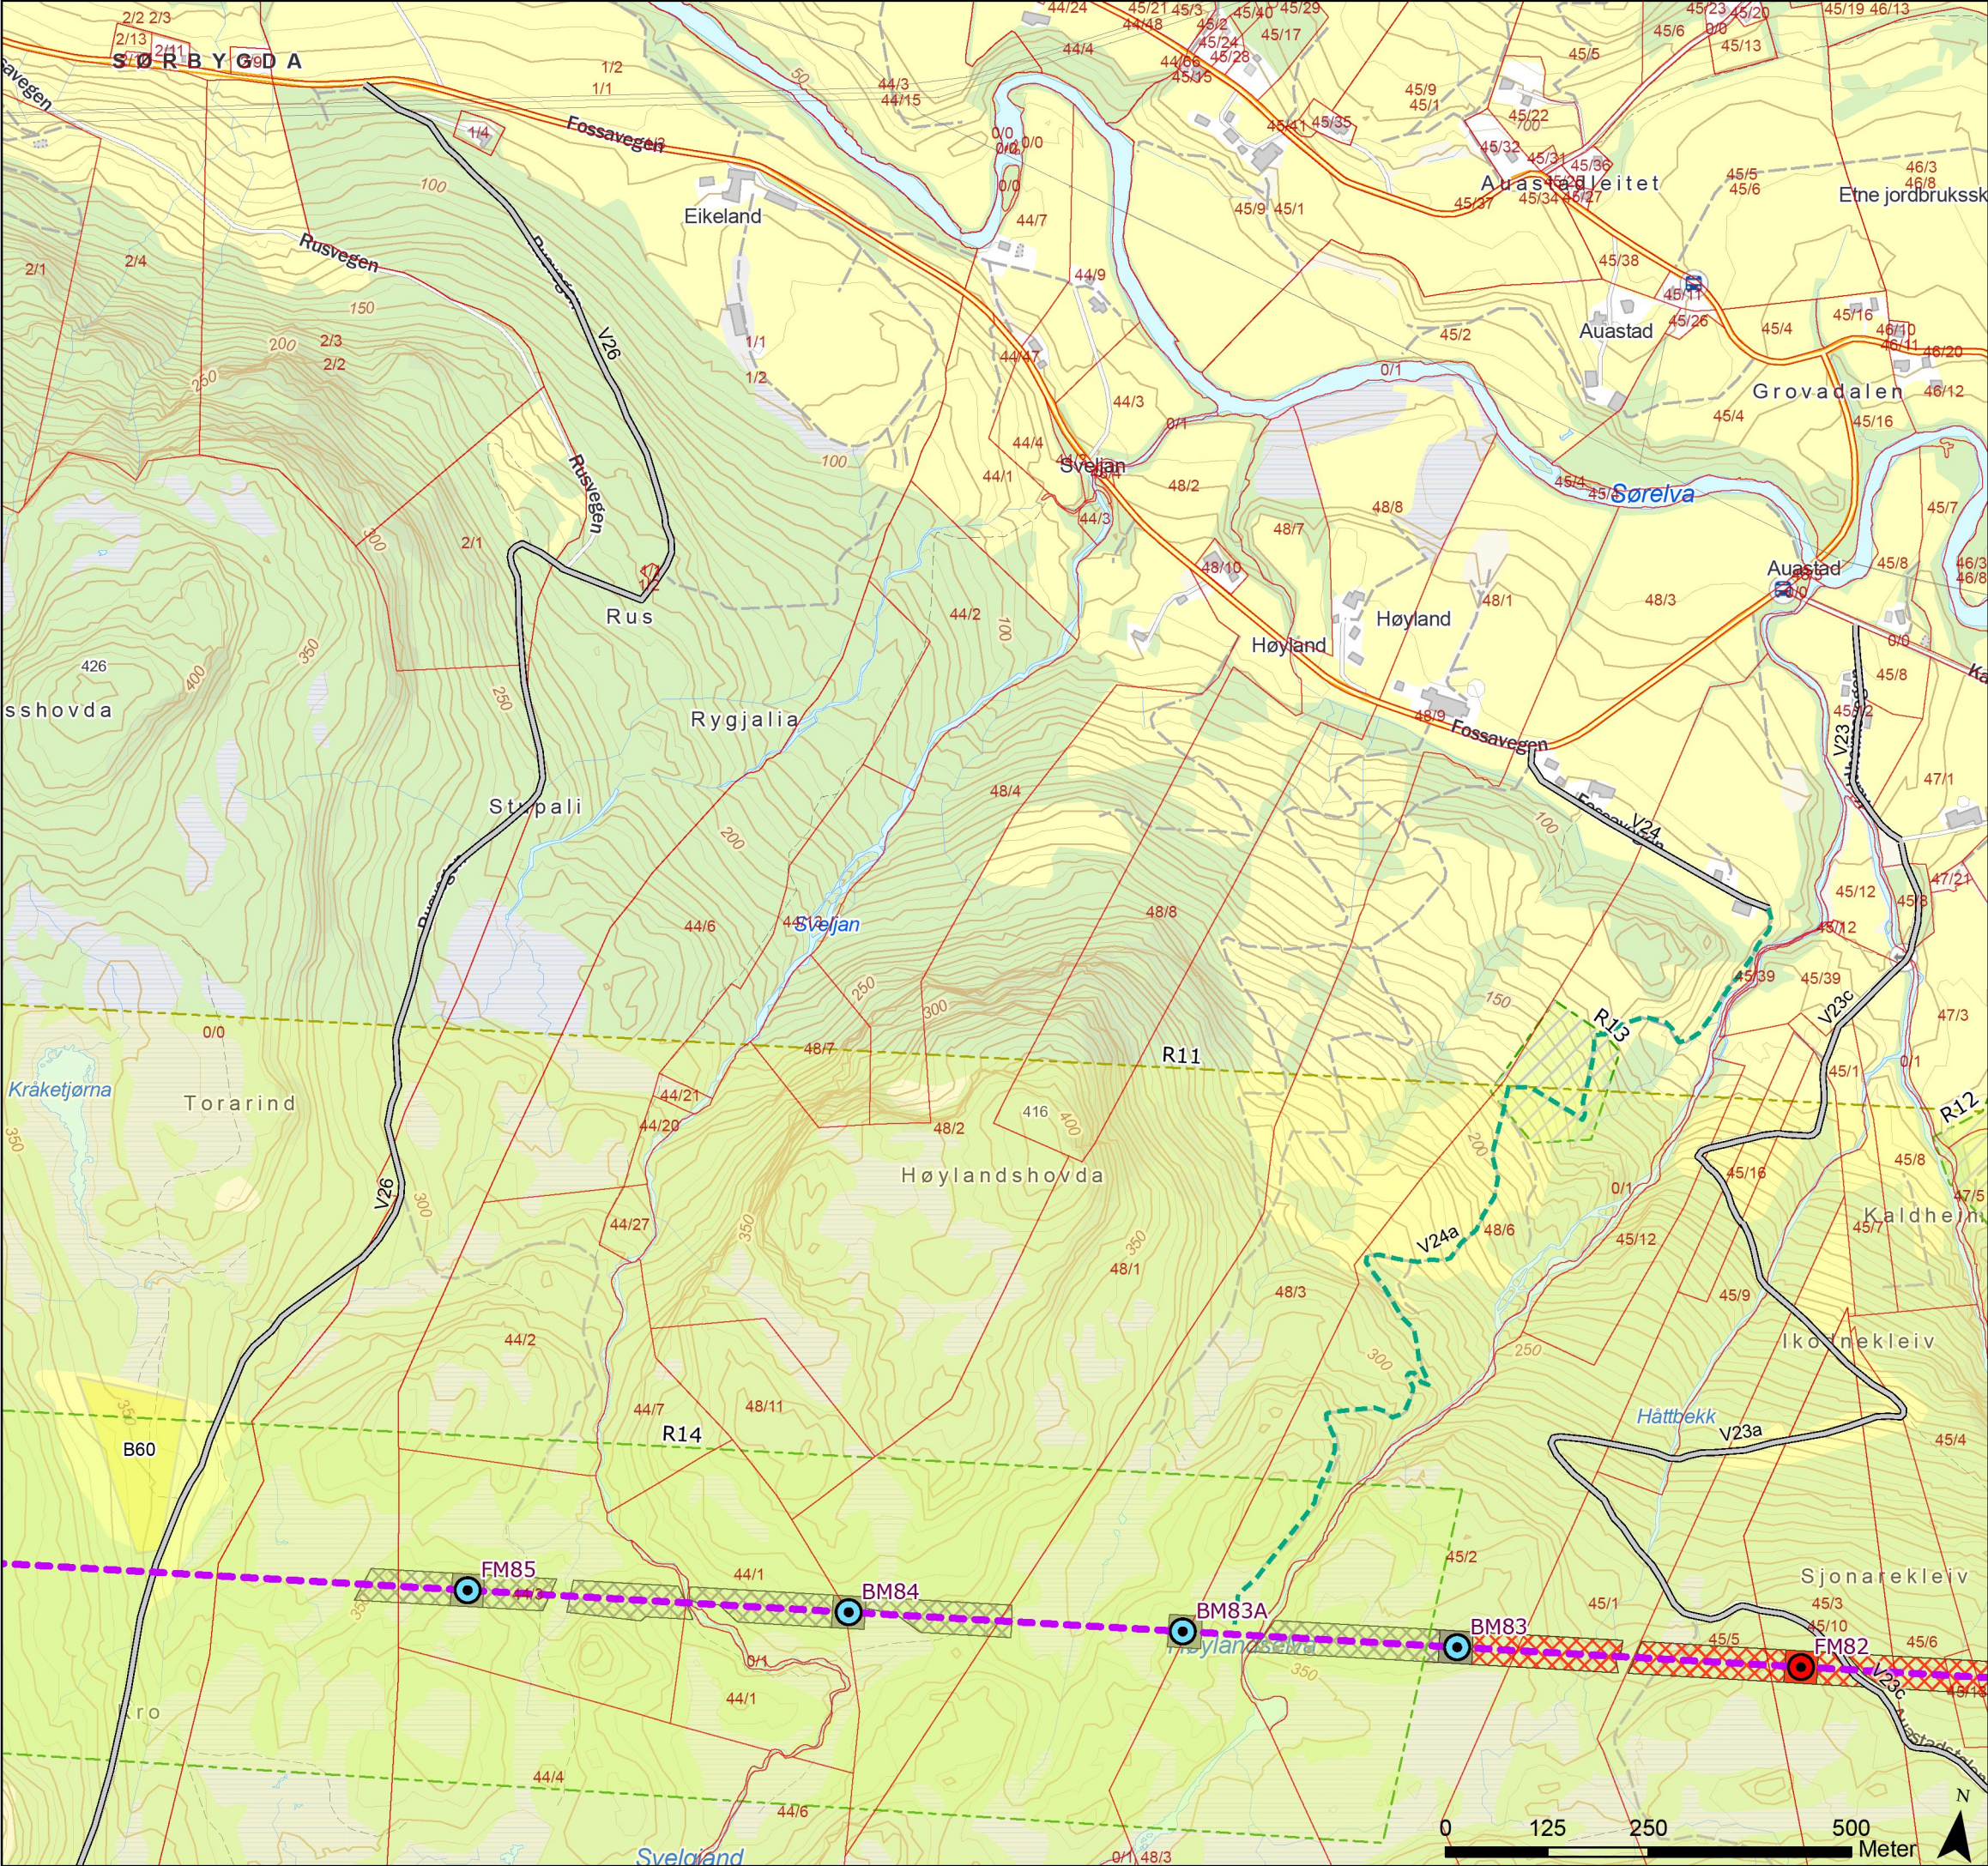

Tegnforklaring

- Standard mast
- Grønsmalt mast
- Varselfarget mast
- Endelig vedtak OED
- Vei, eksisterende
- Terrengtransport, eksisterende
- Eiendomsgrense, eksisterende
- Beregnet skogrydding
- Naturbeitemark, unngå påvirkning
- Unngå støyende anleggsarbeid/helikoptertrafikk (01.02-31.08)
- Baseplass, midlertidig
- Drivbart, begrenset skogrydding
- Drivbart, snaurydding
- Ikke-drivbart, begrenset skogrydding
- Ikke-drivbart, snaurydding



Rev.	Utgivelse-/rev.beskrivelse	Utarbeidet	Kontrollert(SN)	Godkjent	Dato
1.0		torsteik	marial	-	28.01.2025
Prosjekt: 10323 - BLA-GIM Ny 429 kV ledning					
Tittel: Detaljplan - Blåfalli koblingstasjon				Målestokk: 1:8 000	
				Koordinatsystem: ETRS 1989 UTM Zone 33N	
Byggherre: Statnett		Gradering: K0	Høydereferanse: NN2000		
		Format: A3	Kartblad: Kart 18 av 44		

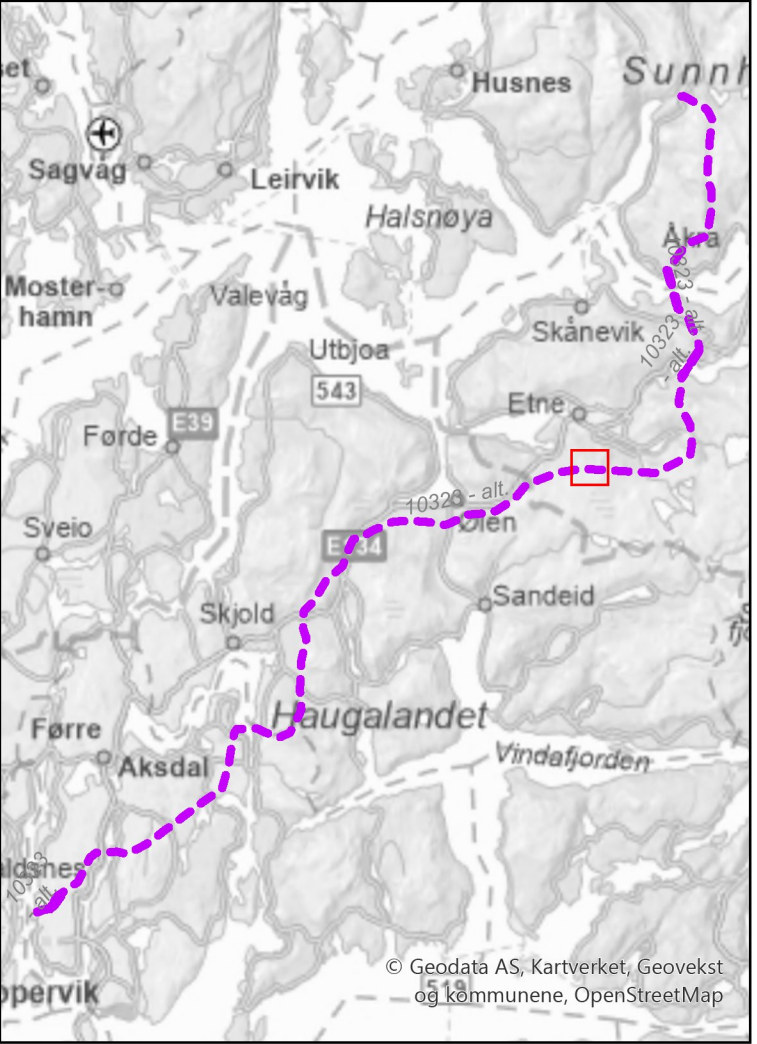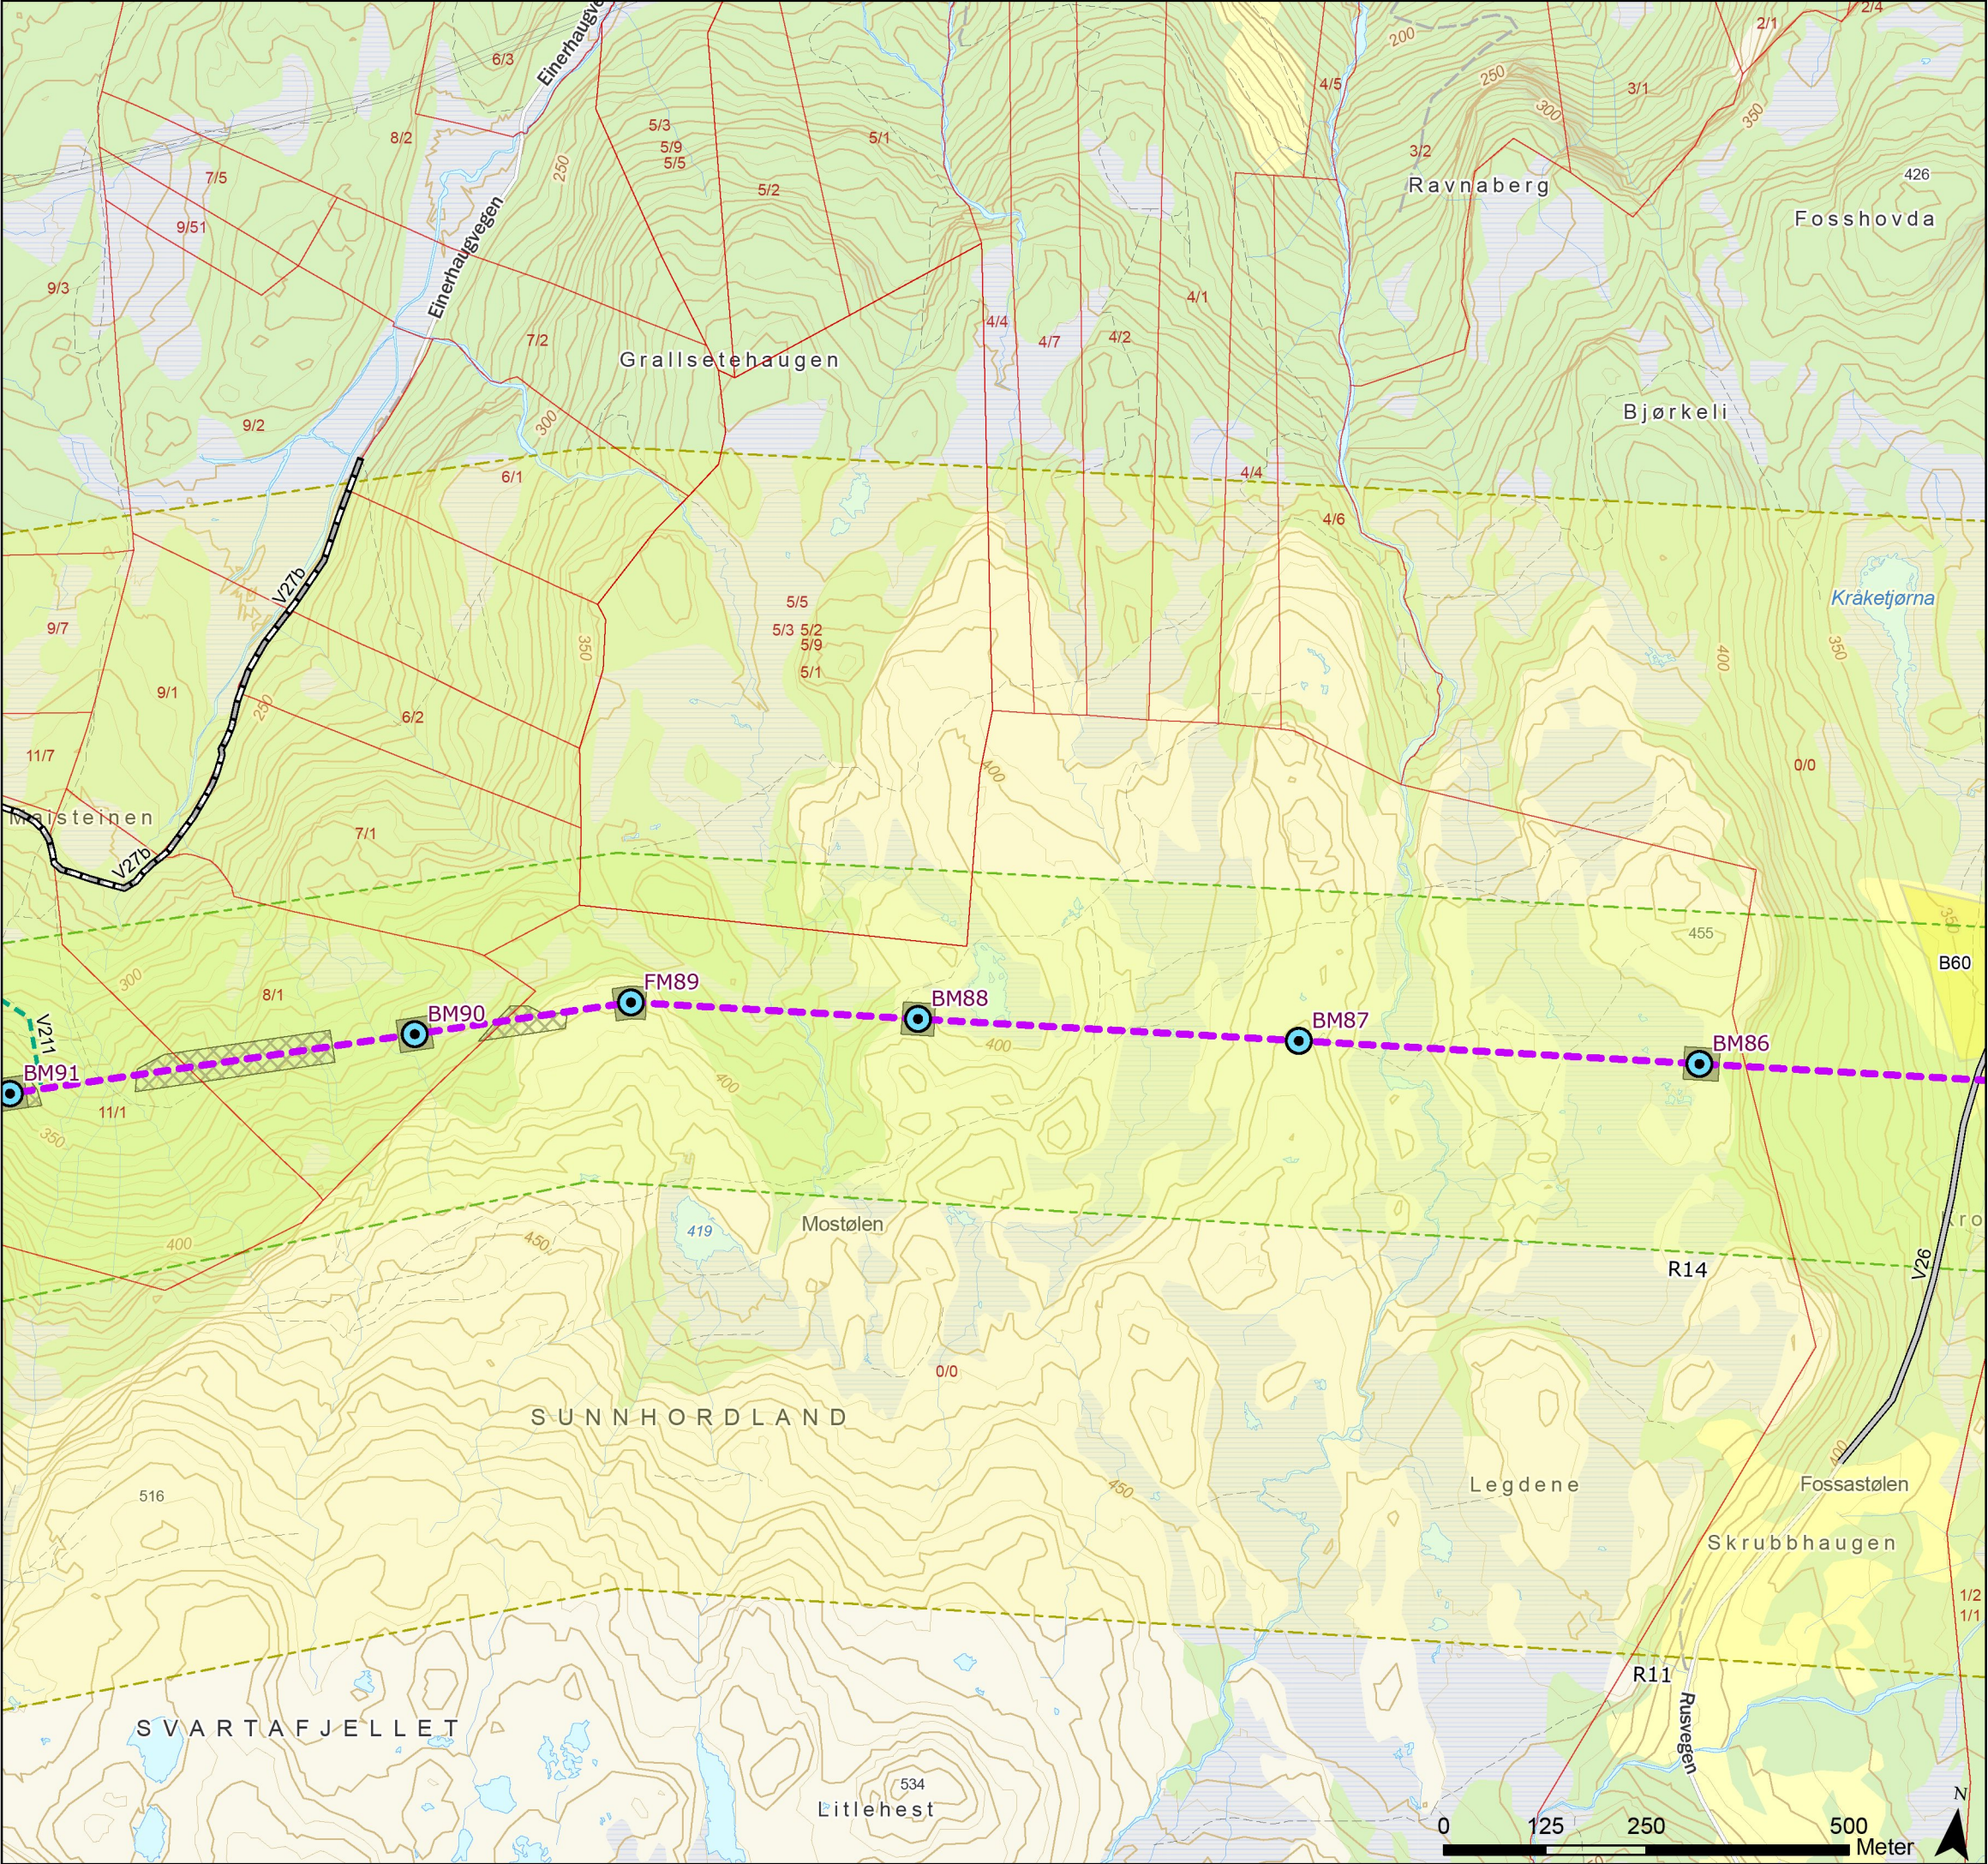

Tegnforklaring

- Standard mast
- Grønsmalt mast
- Varselfarget mast
- Endelig vedtak OED
- Vei, eksisterende
- Traktorvei, eksisterende
- Terrengtransport, eksisterende
- Eiendomsgrense, eksisterende
- Beregnet skogrydding
- Unngå støyende anleggsarbeid/helikoptertrafikk (01.02-31.08)
- Baseplass, midlertidig
- Ikke-drivbart, begrenset skogrydding
- Ikke-drivbart, snaurydding



Rev.	Utgivelse-/rev.beskrivelse	Utarbeidet	Kontrollert(SN)	Godkjent	Dato
1.0		torstekl	marial	-	28.01.2025
Prosjekt: 10323 - BLA-GIM Ny 429 kV ledning					
Tittel: Detaljplan - Blåfalli koblingstasjon				Målestokk:	1:8 000
				Koordinatsystem:	ETRS 1989 UTM Zone 33N
Byggherre: Statnett		Gradering:	K0	Høydereferanse:	NN2000
		Format:	A3	Kartblad:	Kart 19 av 44

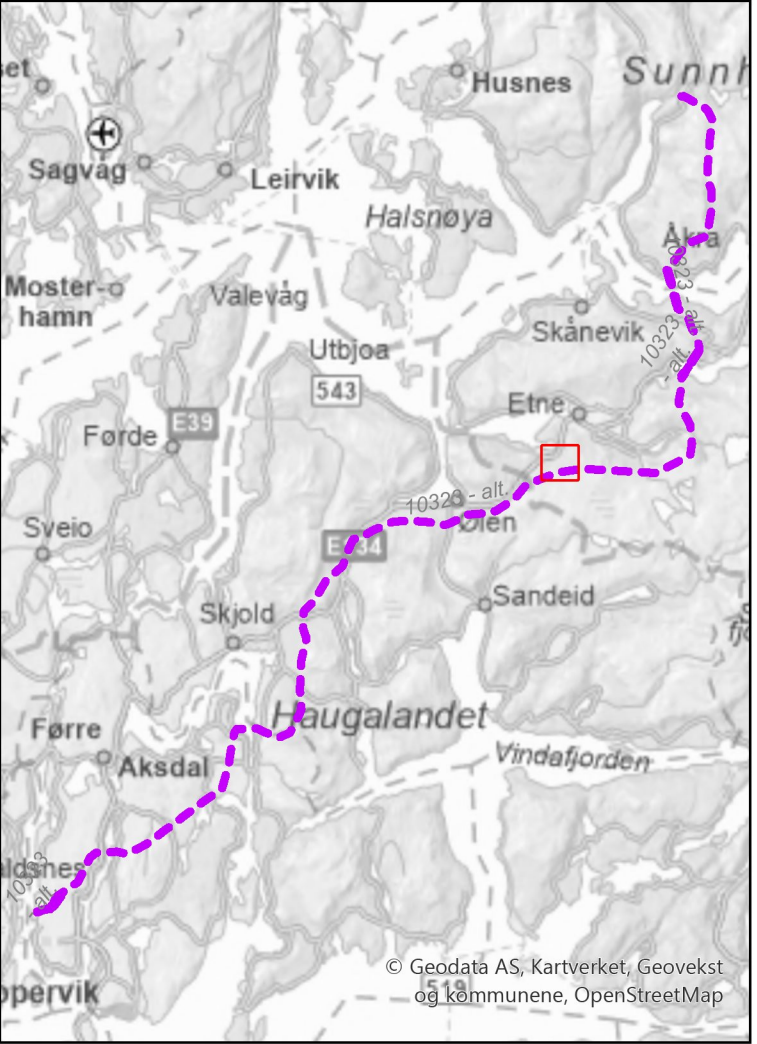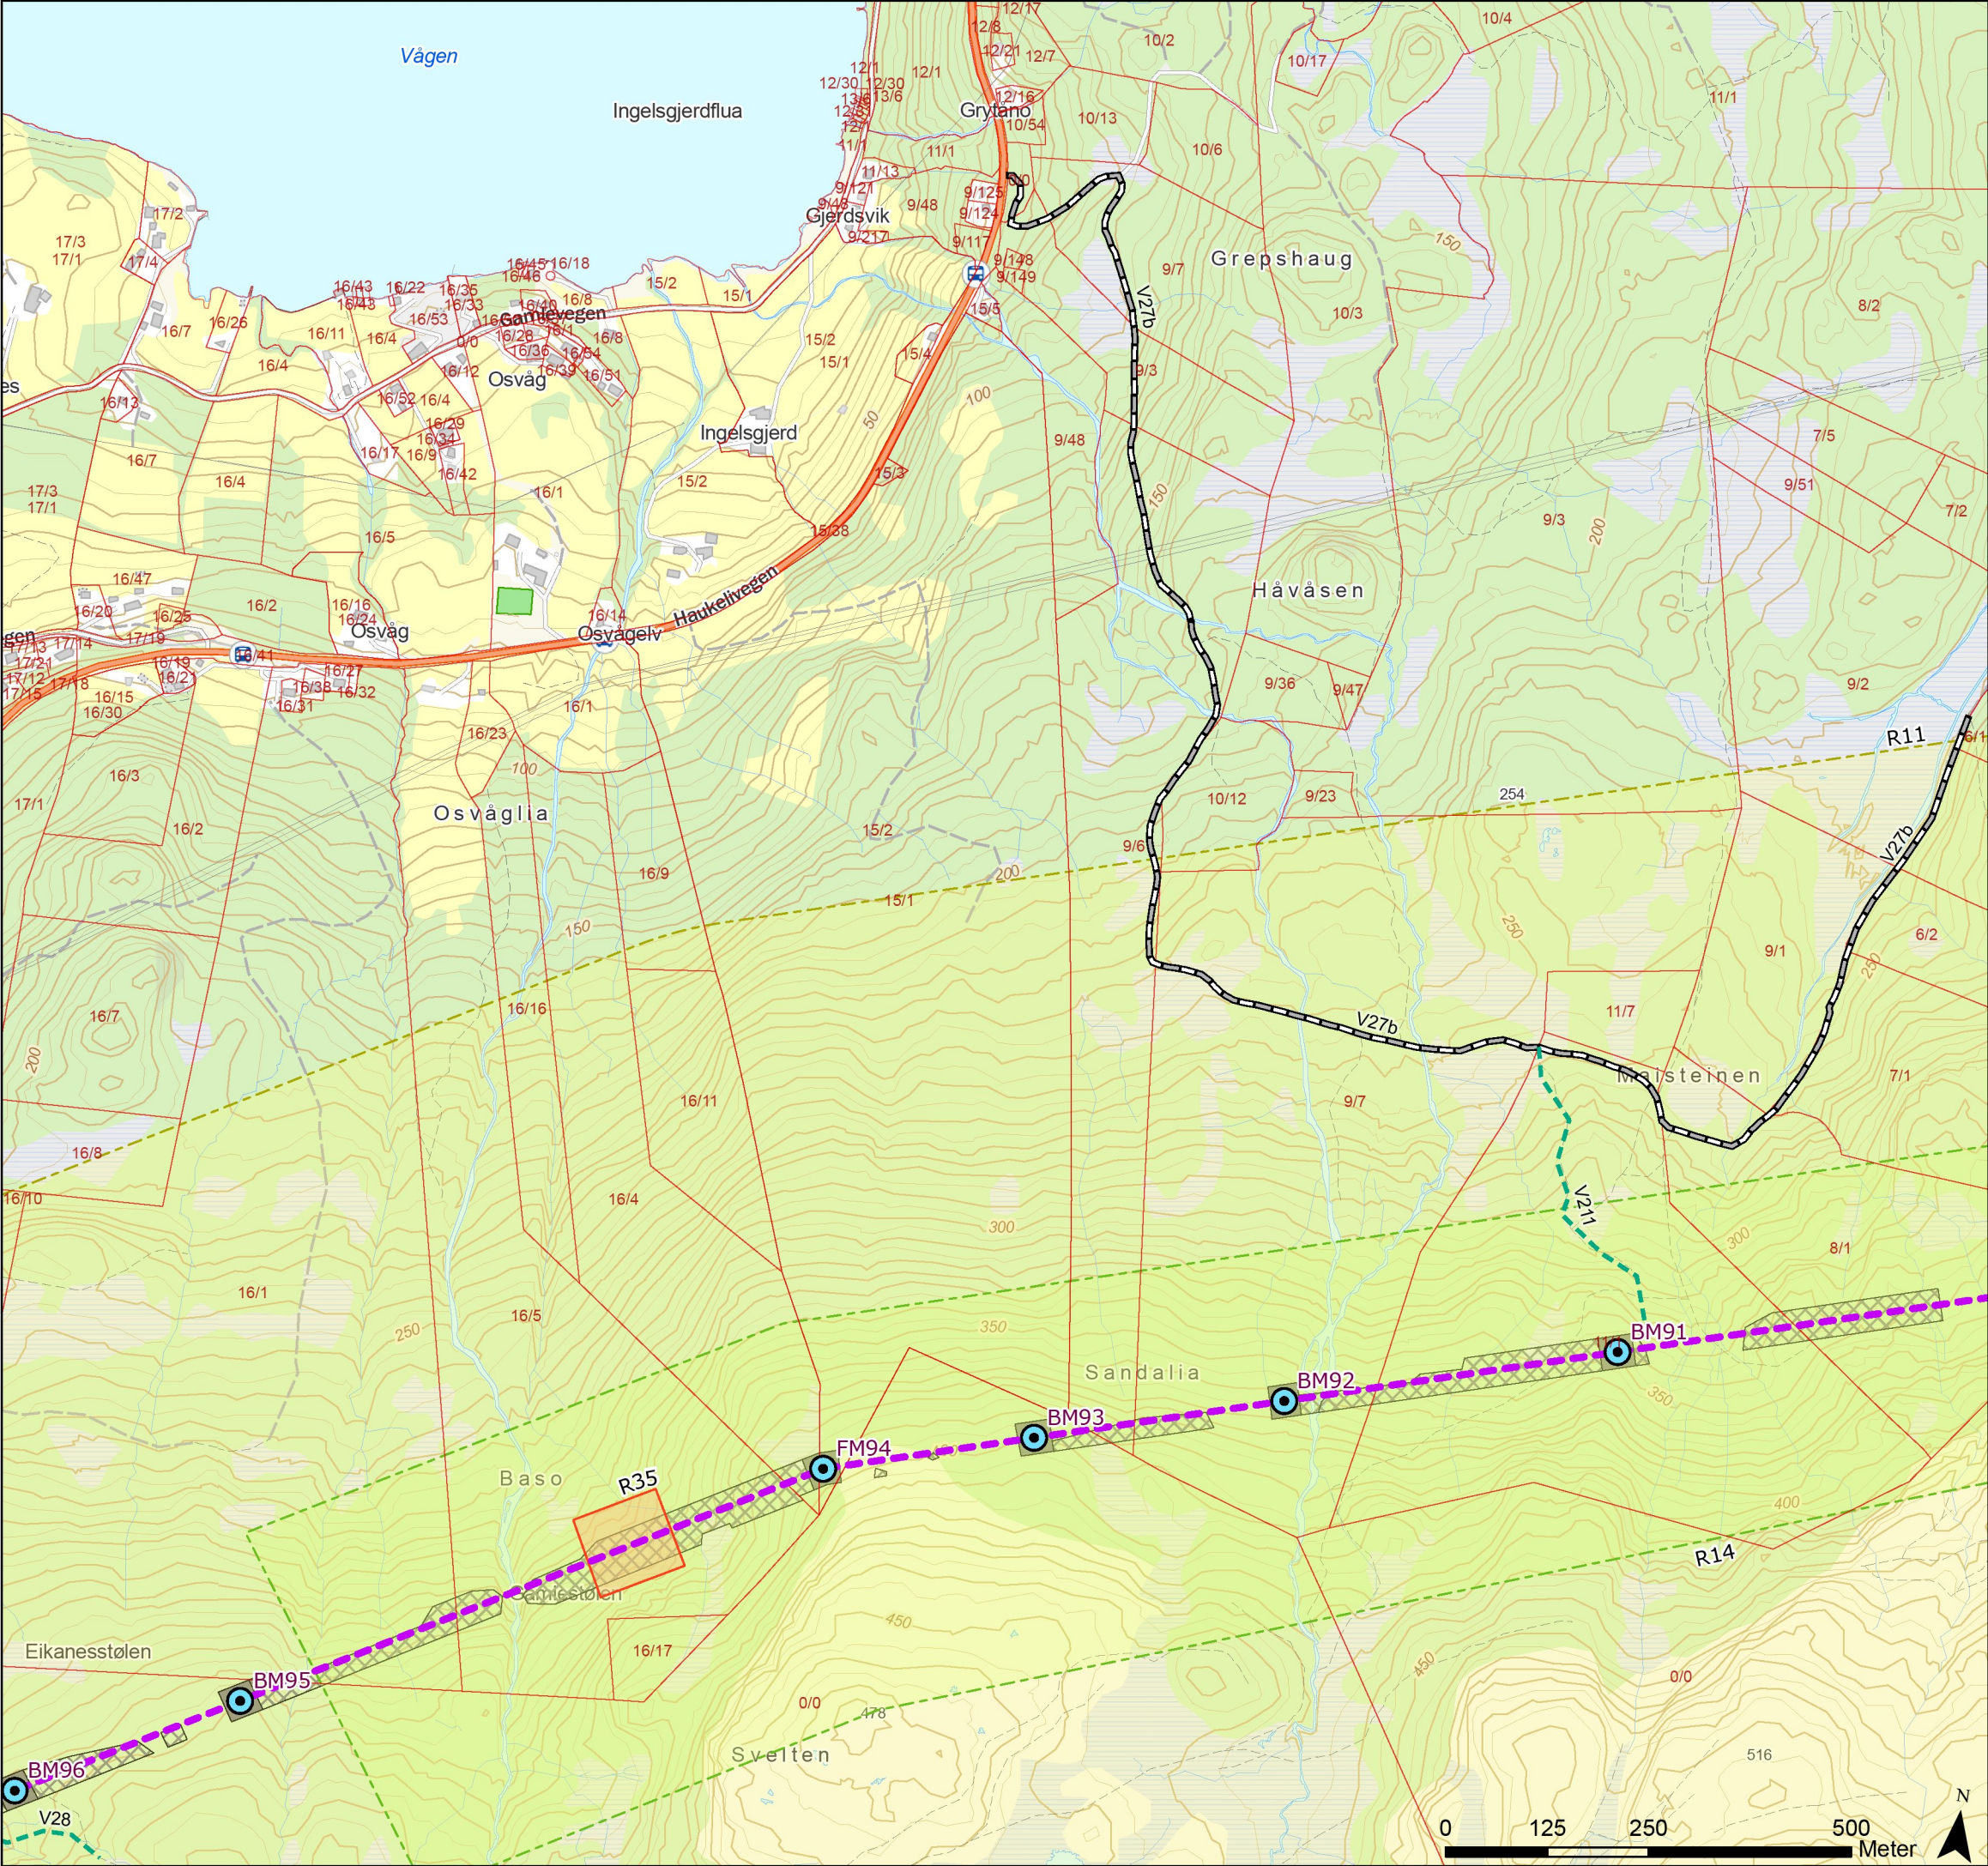

Tegnforklaring

- Standard mast
- Grønnmalt mast
- Varselfarget mast
- Endelig vedtak OED
- Traktorvei, eksisterende
- Terrengtransport, eksisterende
- Eiendomsgrense, eksisterende
- Beregnet skogrydding
- Kulturminne
- Unngå støyende anleggsarbeid/helikoptertrafikk (01.02-31.08)
- Ikke-drivbart, begrenset skogrydding
- Ikke-drivbart, snaurydding

Rev.	Utgivelse-/rev.beskrivelse	Utarbeidet	Kontrollert(SN)	Godkjent	Dato
1.0		torstekl	marial	-	28.01.2025
Prosjekt: 10323 - BLA-GIM Ny 429 kV ledning					
Tittel: Detaljplan - Blåfalli koblingstasjon				Målestokk:	1:8 000
				Koordinatsystem:	ETRS 1989 UTM Zone 33N
Byggherre:		Gradering:	K0	Høydereferanse:	NN2000
Statnett		Format:	A3	Kartblad:	Kart 20 av 44

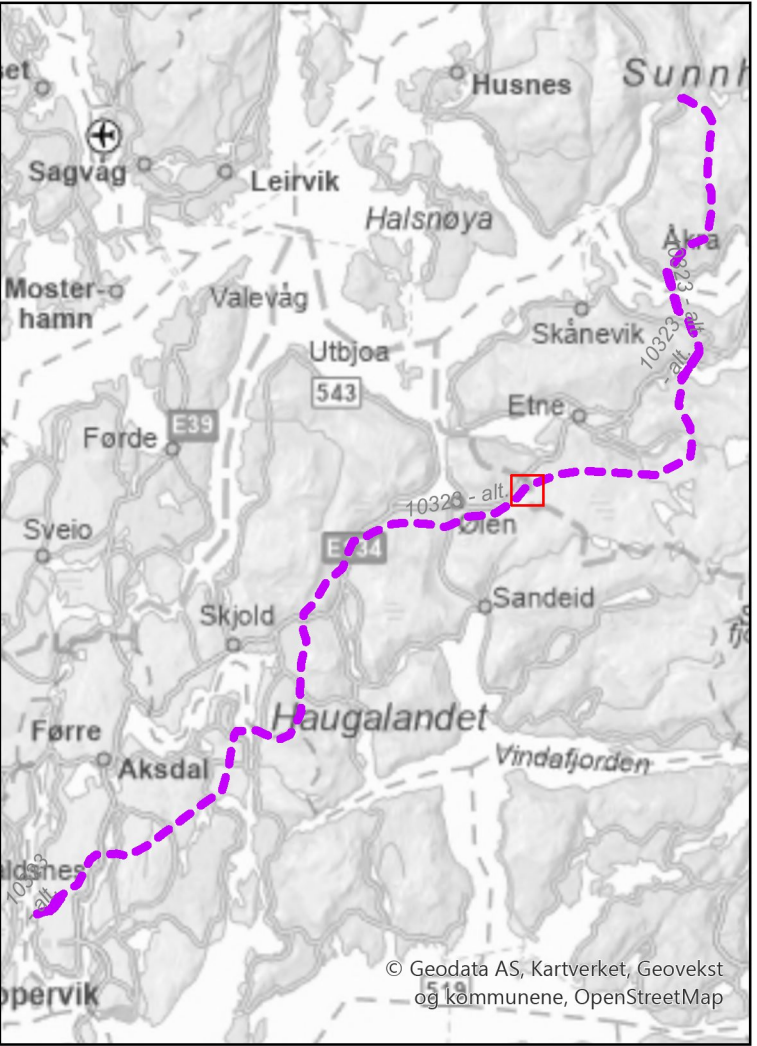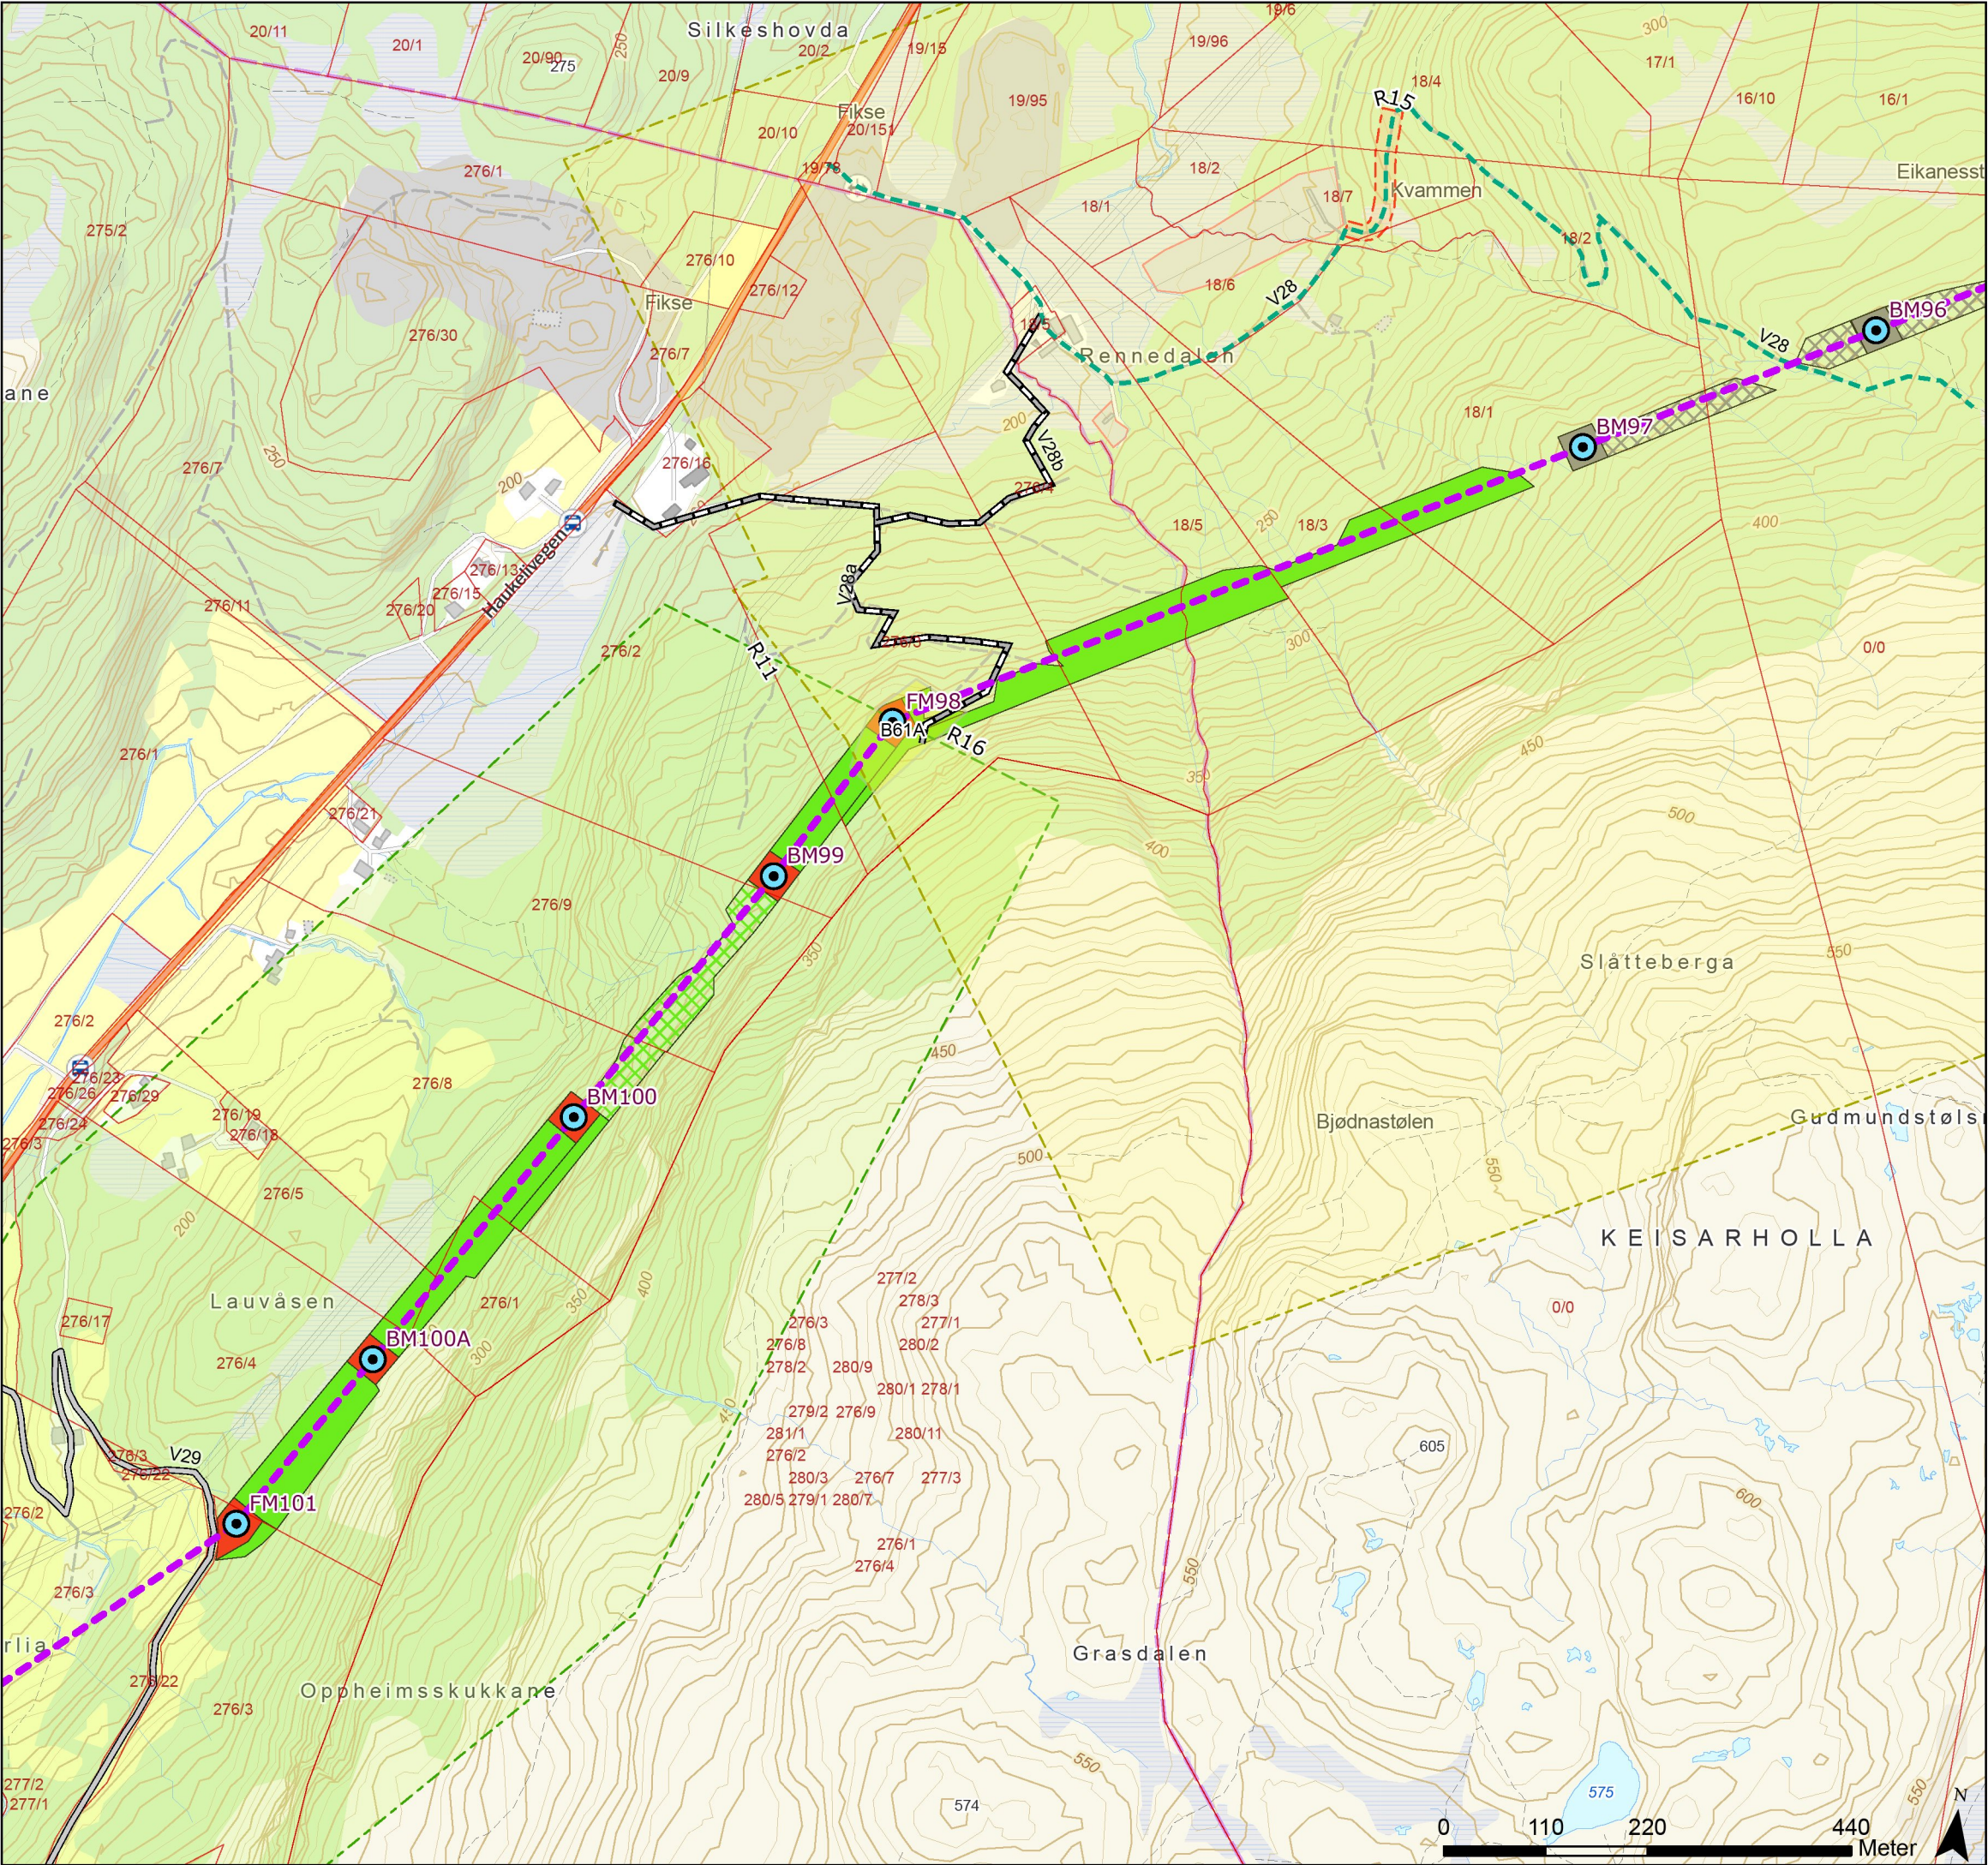

Tegnforklaring

- Standard mast

Grøn malt mast

Varselfarget mast

Endelig vedtak OED

Vei, eksisterende

Traktorvei, eksisterende

Terrengtransport, eksisterende

Eiendomsgrense, eksisterende

Begrenset skogrydding

Skytebane
- Unngå støyende anleggsarbeid/helikoptertrafikk (01.02-31.08)

Baseplass, midlertidig

Drivbart, snaurydding



Drivbart, spesialbehandling

Ikke-drivbart, begrenset skogrydding

Ikke-drivbart, snaurydding

Ikke-drivbart, spesialbehandling



Rev.	Utgivelse-/rev.beskrivelse	Utarbeidet	Kontrollert(SN)	Godkjent	Dato
1.0		torstekl	marial	-	28.01.2025
Prosjekt: 10323 - BLA-GIM Ny 429 kV ledning					
Tittel: Detaljplan - Blåfalli koblingstasjon				Målestokk:	1:7 000
				Koordinatsystem:	ETRS 1989 UTM Zone 33N
Byggherre:		Gradering:	K0	Høydereferanse:	NN2000
Statnett		Format:	A3	Kartblad:	Kart 21 av 44

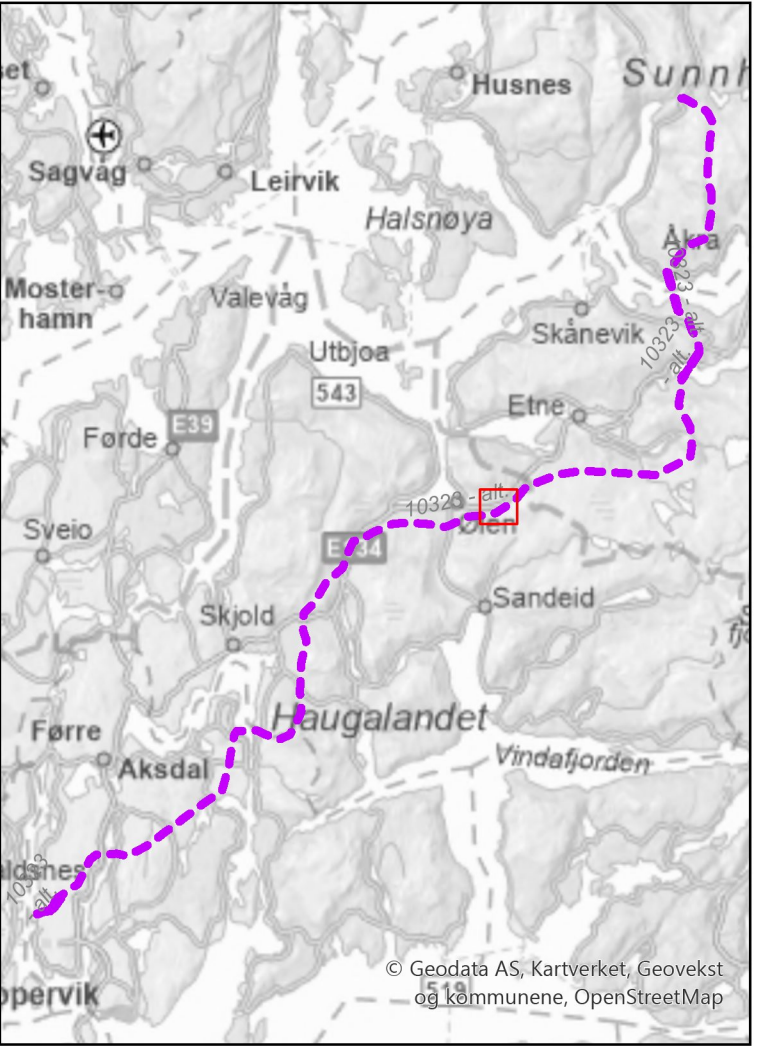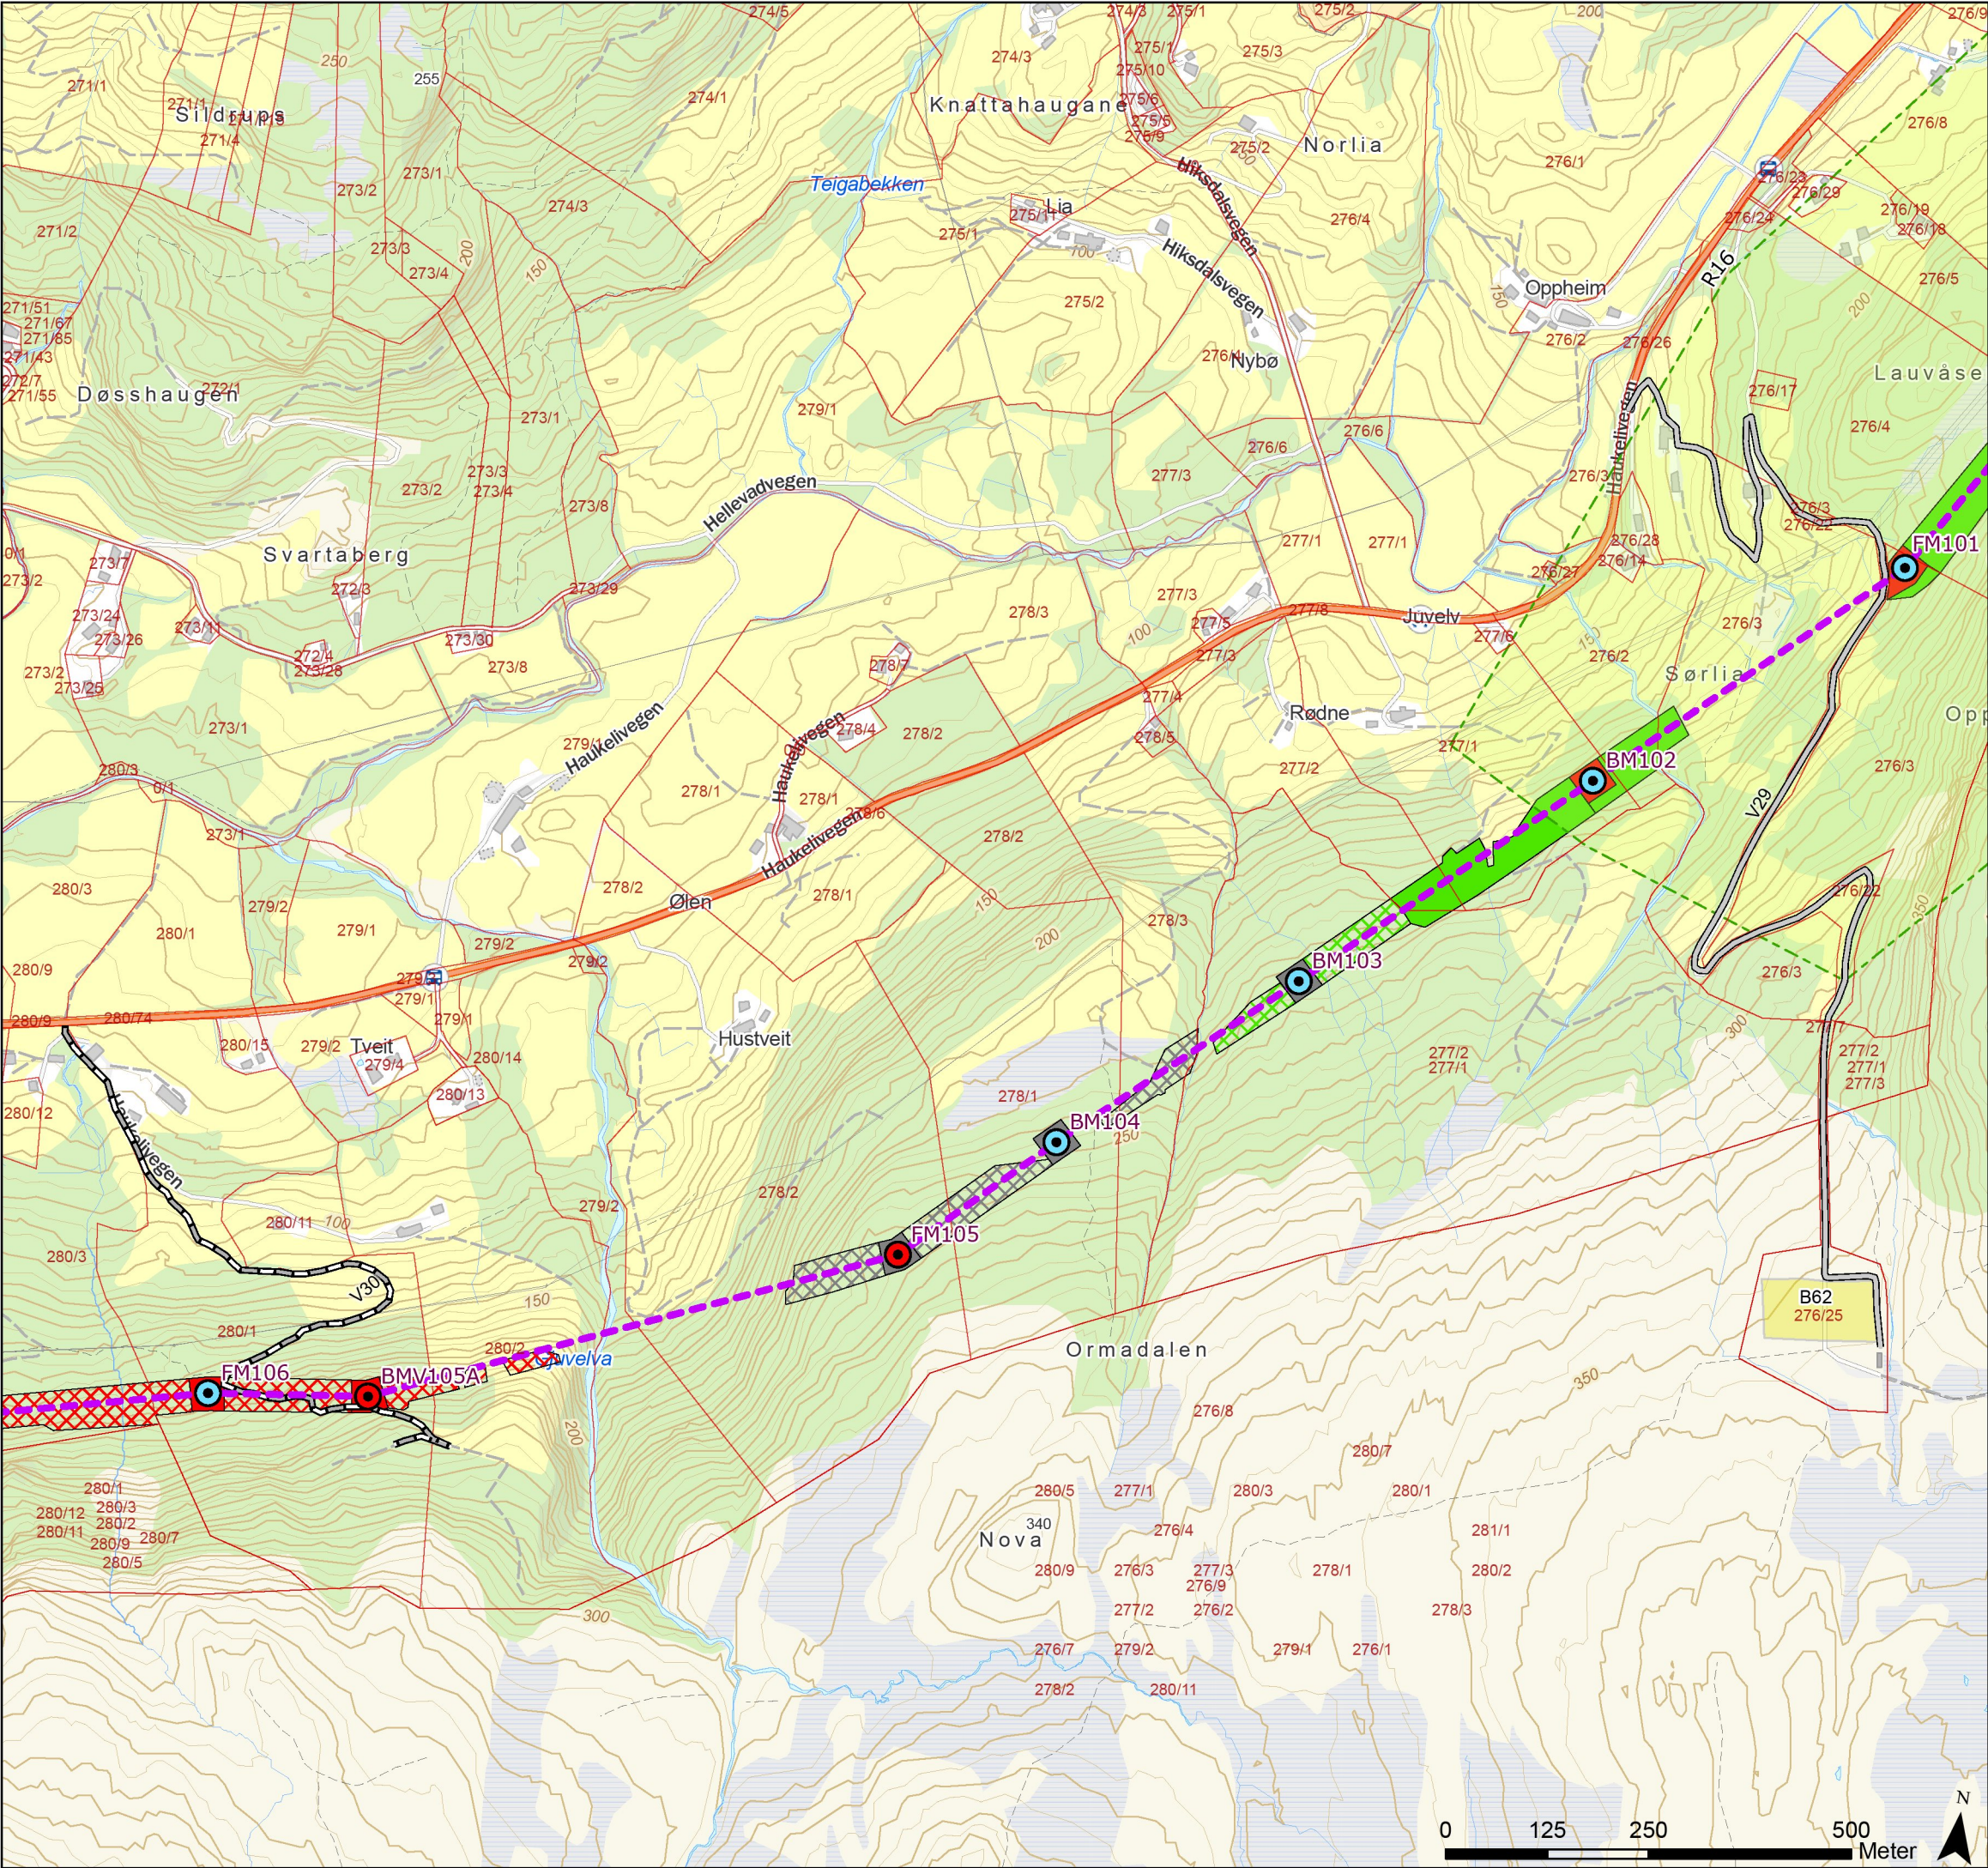

Tegnforklaring

- Standard mast
- Grønnmalt mast
- Varselfarget mast
- Endelig vedtak OED
- Vei, eksisterende
- Traktorvei, eksisterende
- Eiendomsgrense, eksisterende
- Begrenset skogrydding
- Baseplass, midlertidig
- Drivbart, begrenset skogrydding
- Drivbart, snaurydding
- Drivbart, spesialbehandli
- Ikke-drivbart, begrenset skogrydding
- Ikke-drivbart, snaurydding
- Ikke-drivbart, spesialbehandling



Rev.	Utgivelse-/rev.beskrivelse	Utarbeidet	Kontrollert(SN)	Godkjent	Dato
1.0		torstekl	marial	-	28.01.2025
Prosjekt: 10323 - BLA-GIM Ny 429 kV ledning					
Tittel: Detaljplan - Blåfalli koblingstasjon				Målestokk: 1:8 000	
				Koordinatsystem: ETRS 1989 UTM Zone 33N	
Byggherre: Statnett		Gradering: K0	Høydereferanse: NN2000		
		Format: A3	Kartblad: Kart 22 av 44		

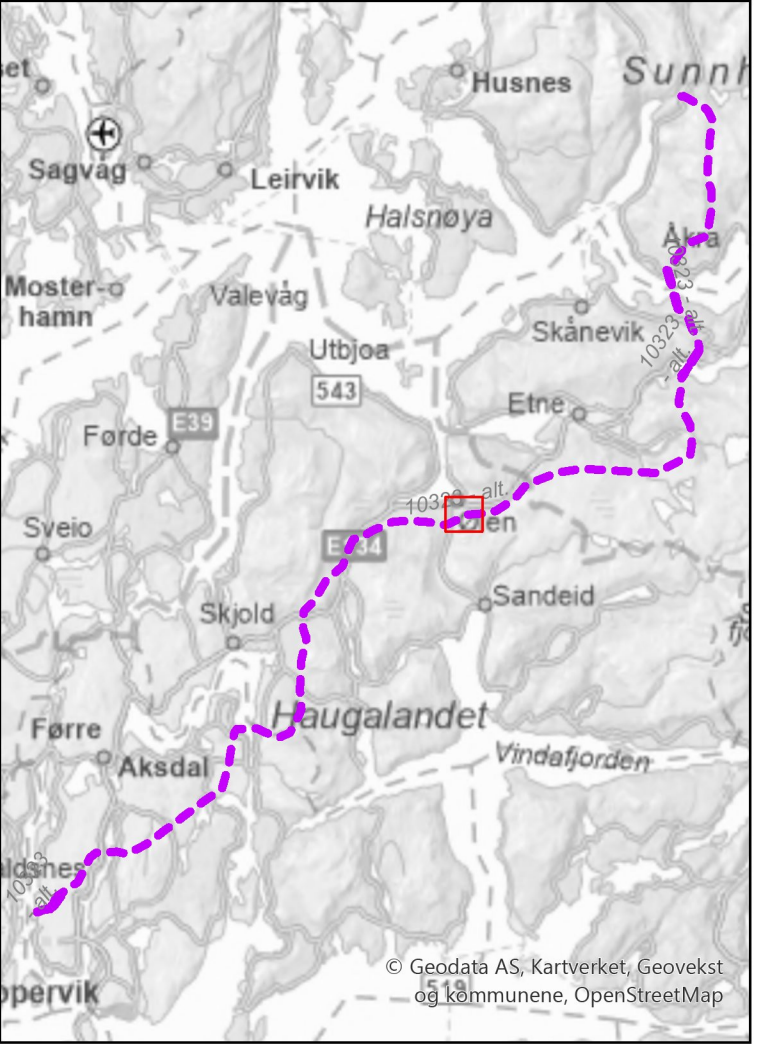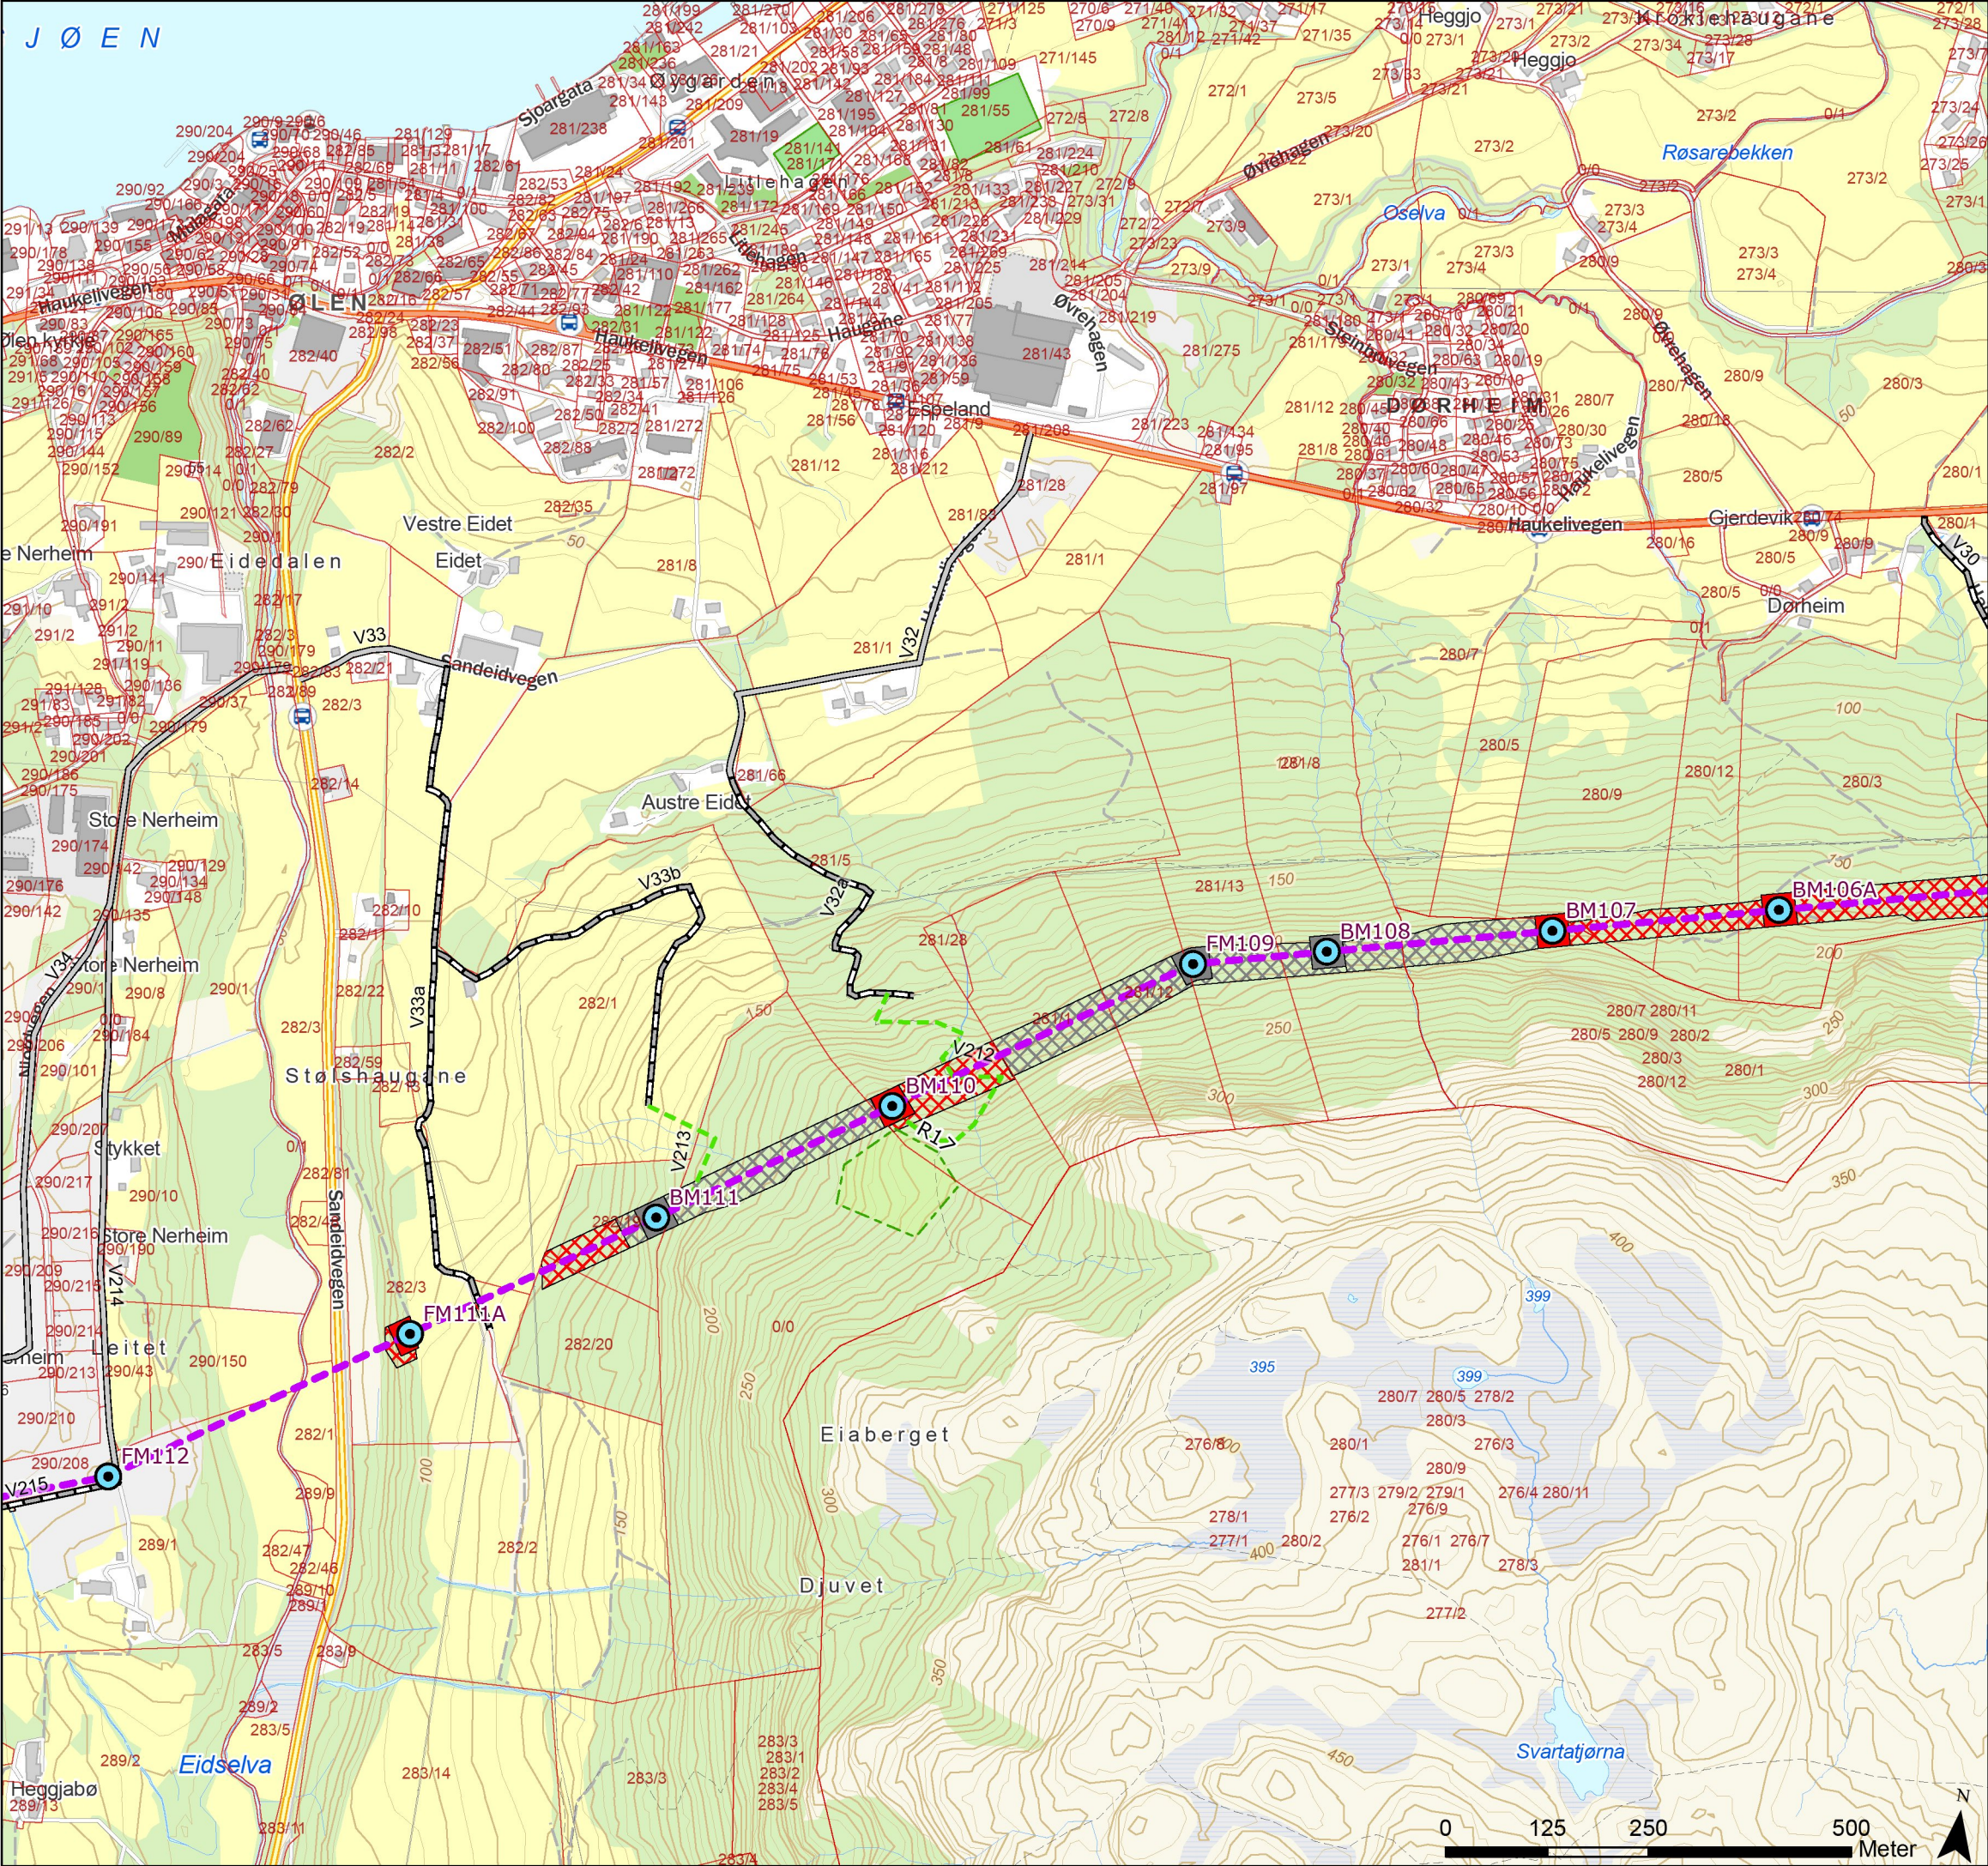

Tegnforklaring

- Standard mast
- Grønnmalt mast
- Varselfarget mast
- Endelig vedtak OED
- Vei, eksisterende
- Traktorvei, eksisterende
- Terrengtransport, ny
- Eiendomsgrense, eksisterende
- Verdfull naturtype, boreal hei
- Drivbart, begrenset skogrydding
- Drivbart, snaurydding
- Ikke-drivbart, begrenset skogrydding
- Ikke-drivbart, snaurydding



Rev.	Utgivelse-/rev.beskrivelse	Utarbeidet	Kontrollert(SN)	Godkjent	Dato
1.0		torstekl	marial	-	28.01.2025
Prosjekt: 10323 - BLA-GIM Ny 429 kV ledning					
Titel: Detaljplan - Blåfalli koblingstasjon				Målestokk:	1:8 000
				Koordinatsystem:	ETRS 1989 UTM Zone 33N
Byggherre:		Gradering:	K0	Høydereferanse:	NN2000
Statnett		Format:	A3	Kartblad:	Kart 23 av 44

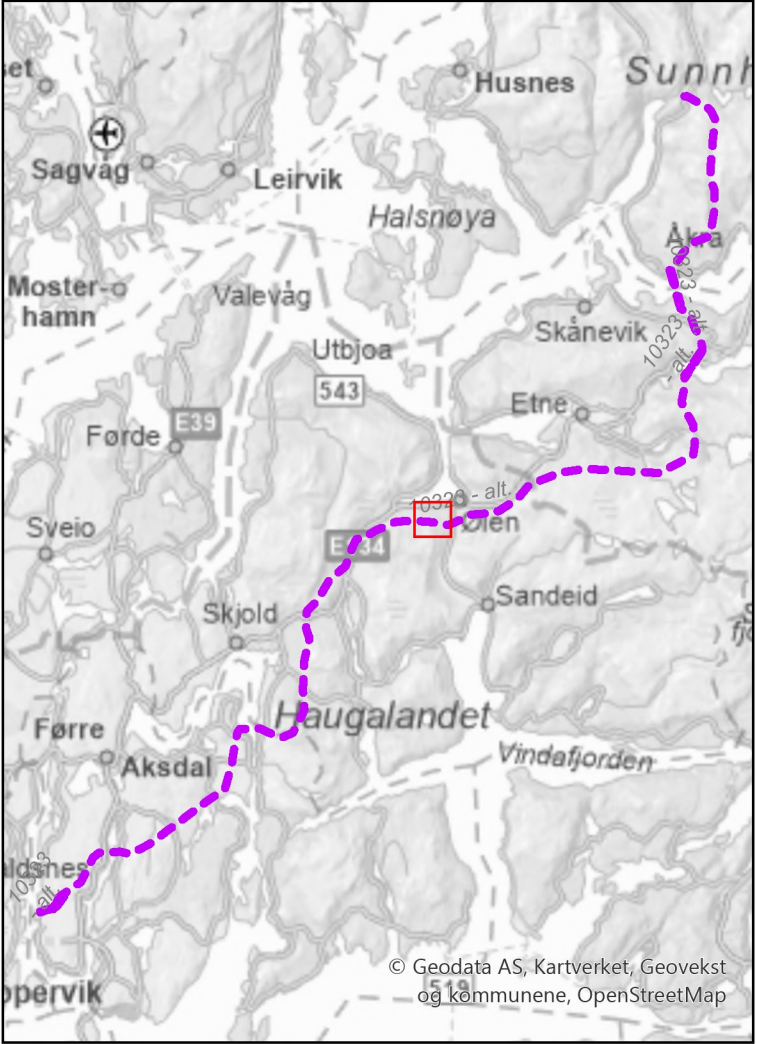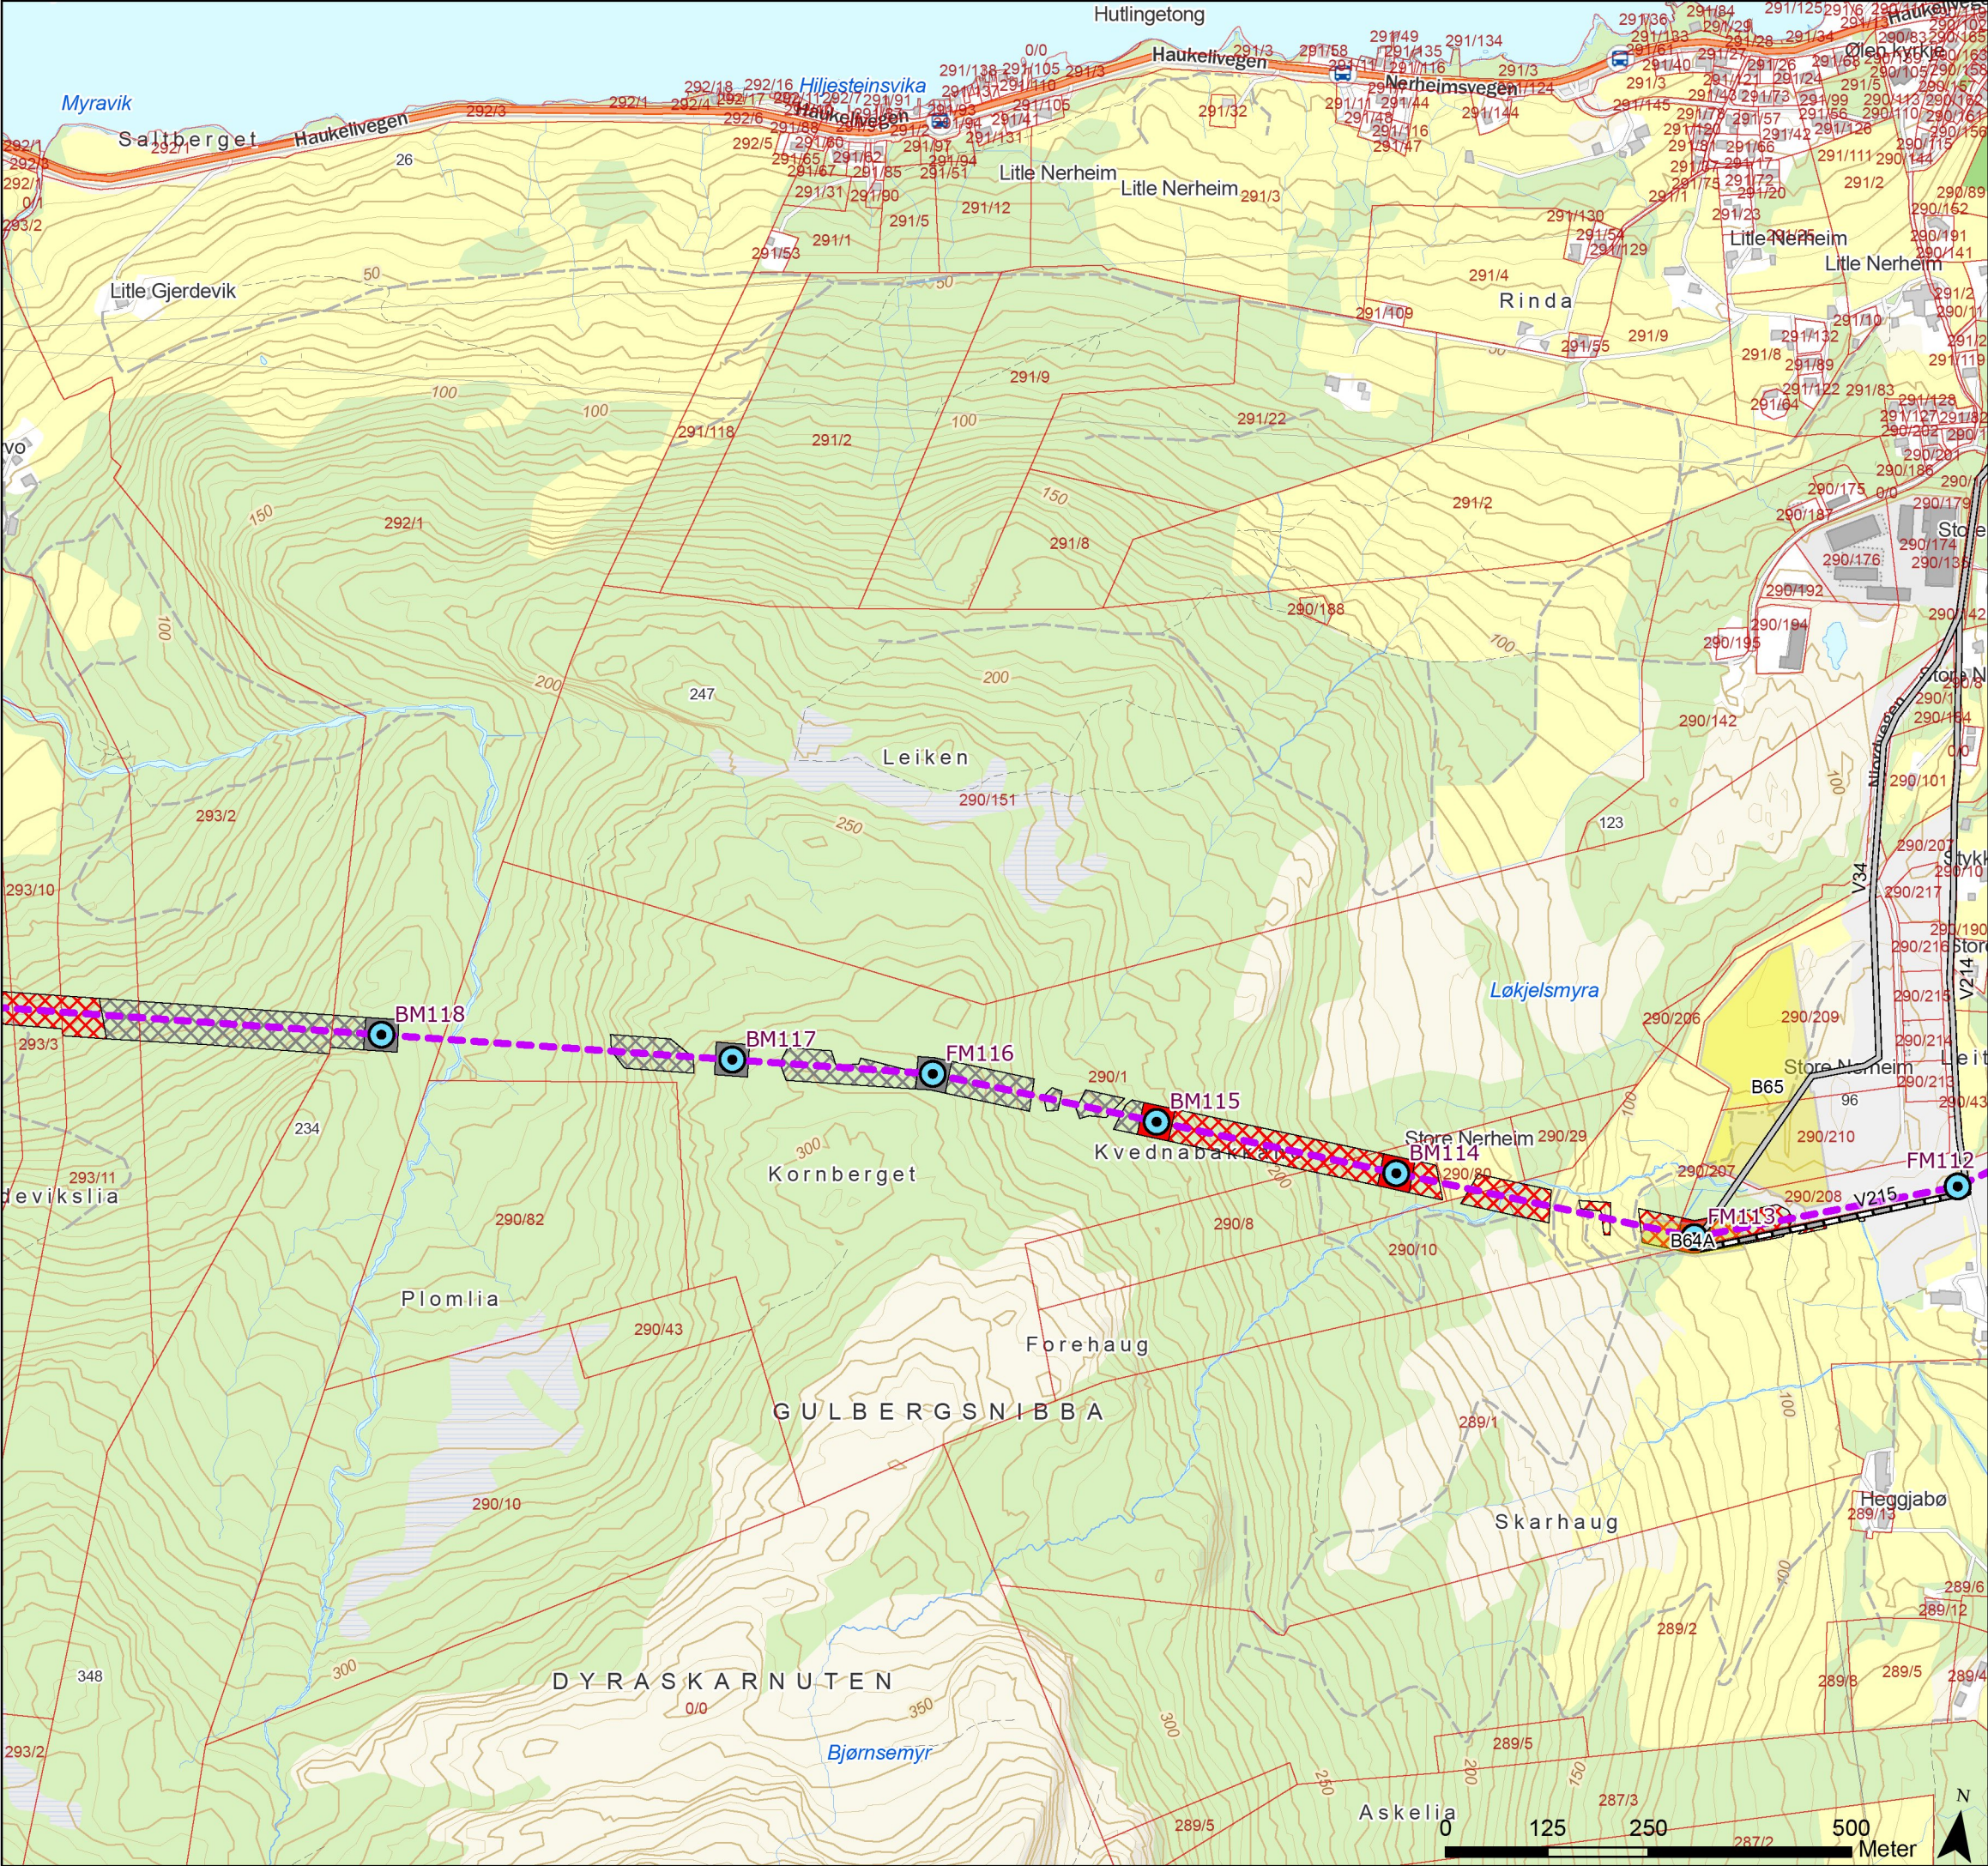

Tegnforklaring

- Standard mast
- Grønsmalt mast
- Varselfarget mast
- Endelig vedtak OED
- Vei, eksisterende
- Traktorvei, eksisterende
- Eiendomsgrense, eksisterende
- Baseplass, midlertidig
- Drivbart, begrenset skogrydding
- Drivbart, snaurydding
- Ikke-drivbart, begrenset skogrydding
- Ikke-drivbart, snaurydding



Rev.	Utgivelse-/rev.beskrivelse	Utarbeidet	Kontrollert(SN)	Godkjent	Dato
1.0		torstekl	marial	-	28.01.2025
Prosjekt: 10323 - BLA-GIM Ny 429 kV ledning					
Tittel: Detaljplan - Blåfalli koblingstasjon				Målestokk: 1:8 000	
				Koordinatsystem: ETRS 1989 UTM Zone 33N	
Byggherre: Statnett		Gradering: K0	Høydereferanse: NN2000		
		Format: A3	Kartblad: Kart 24 av 44		

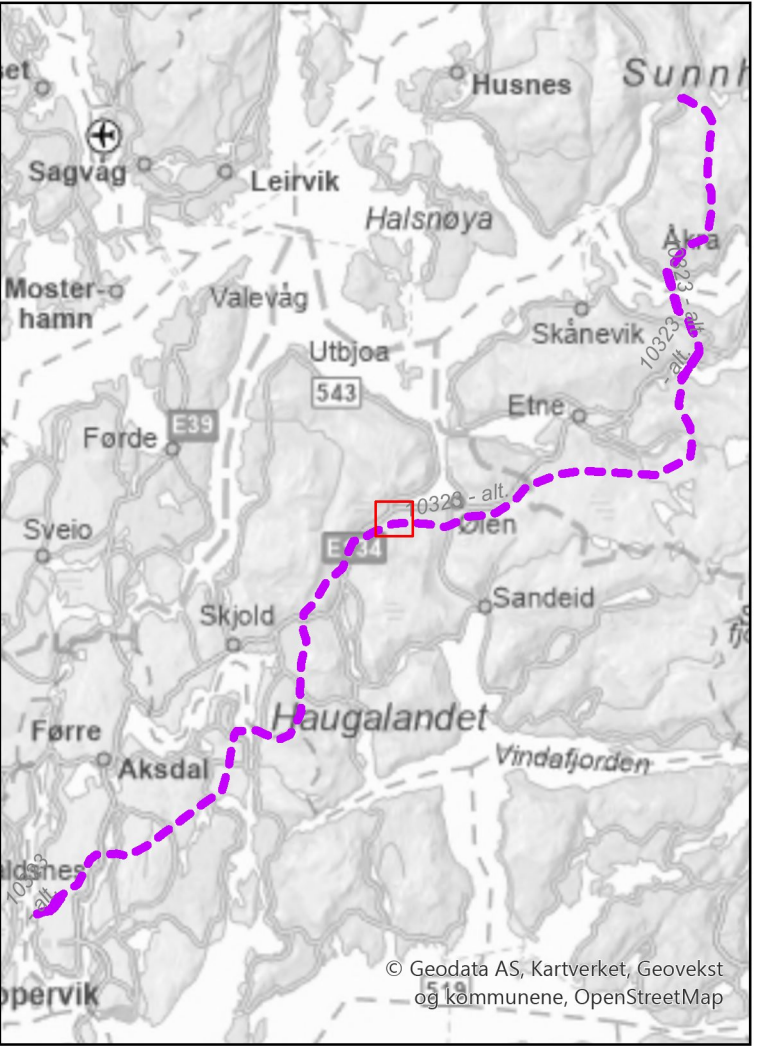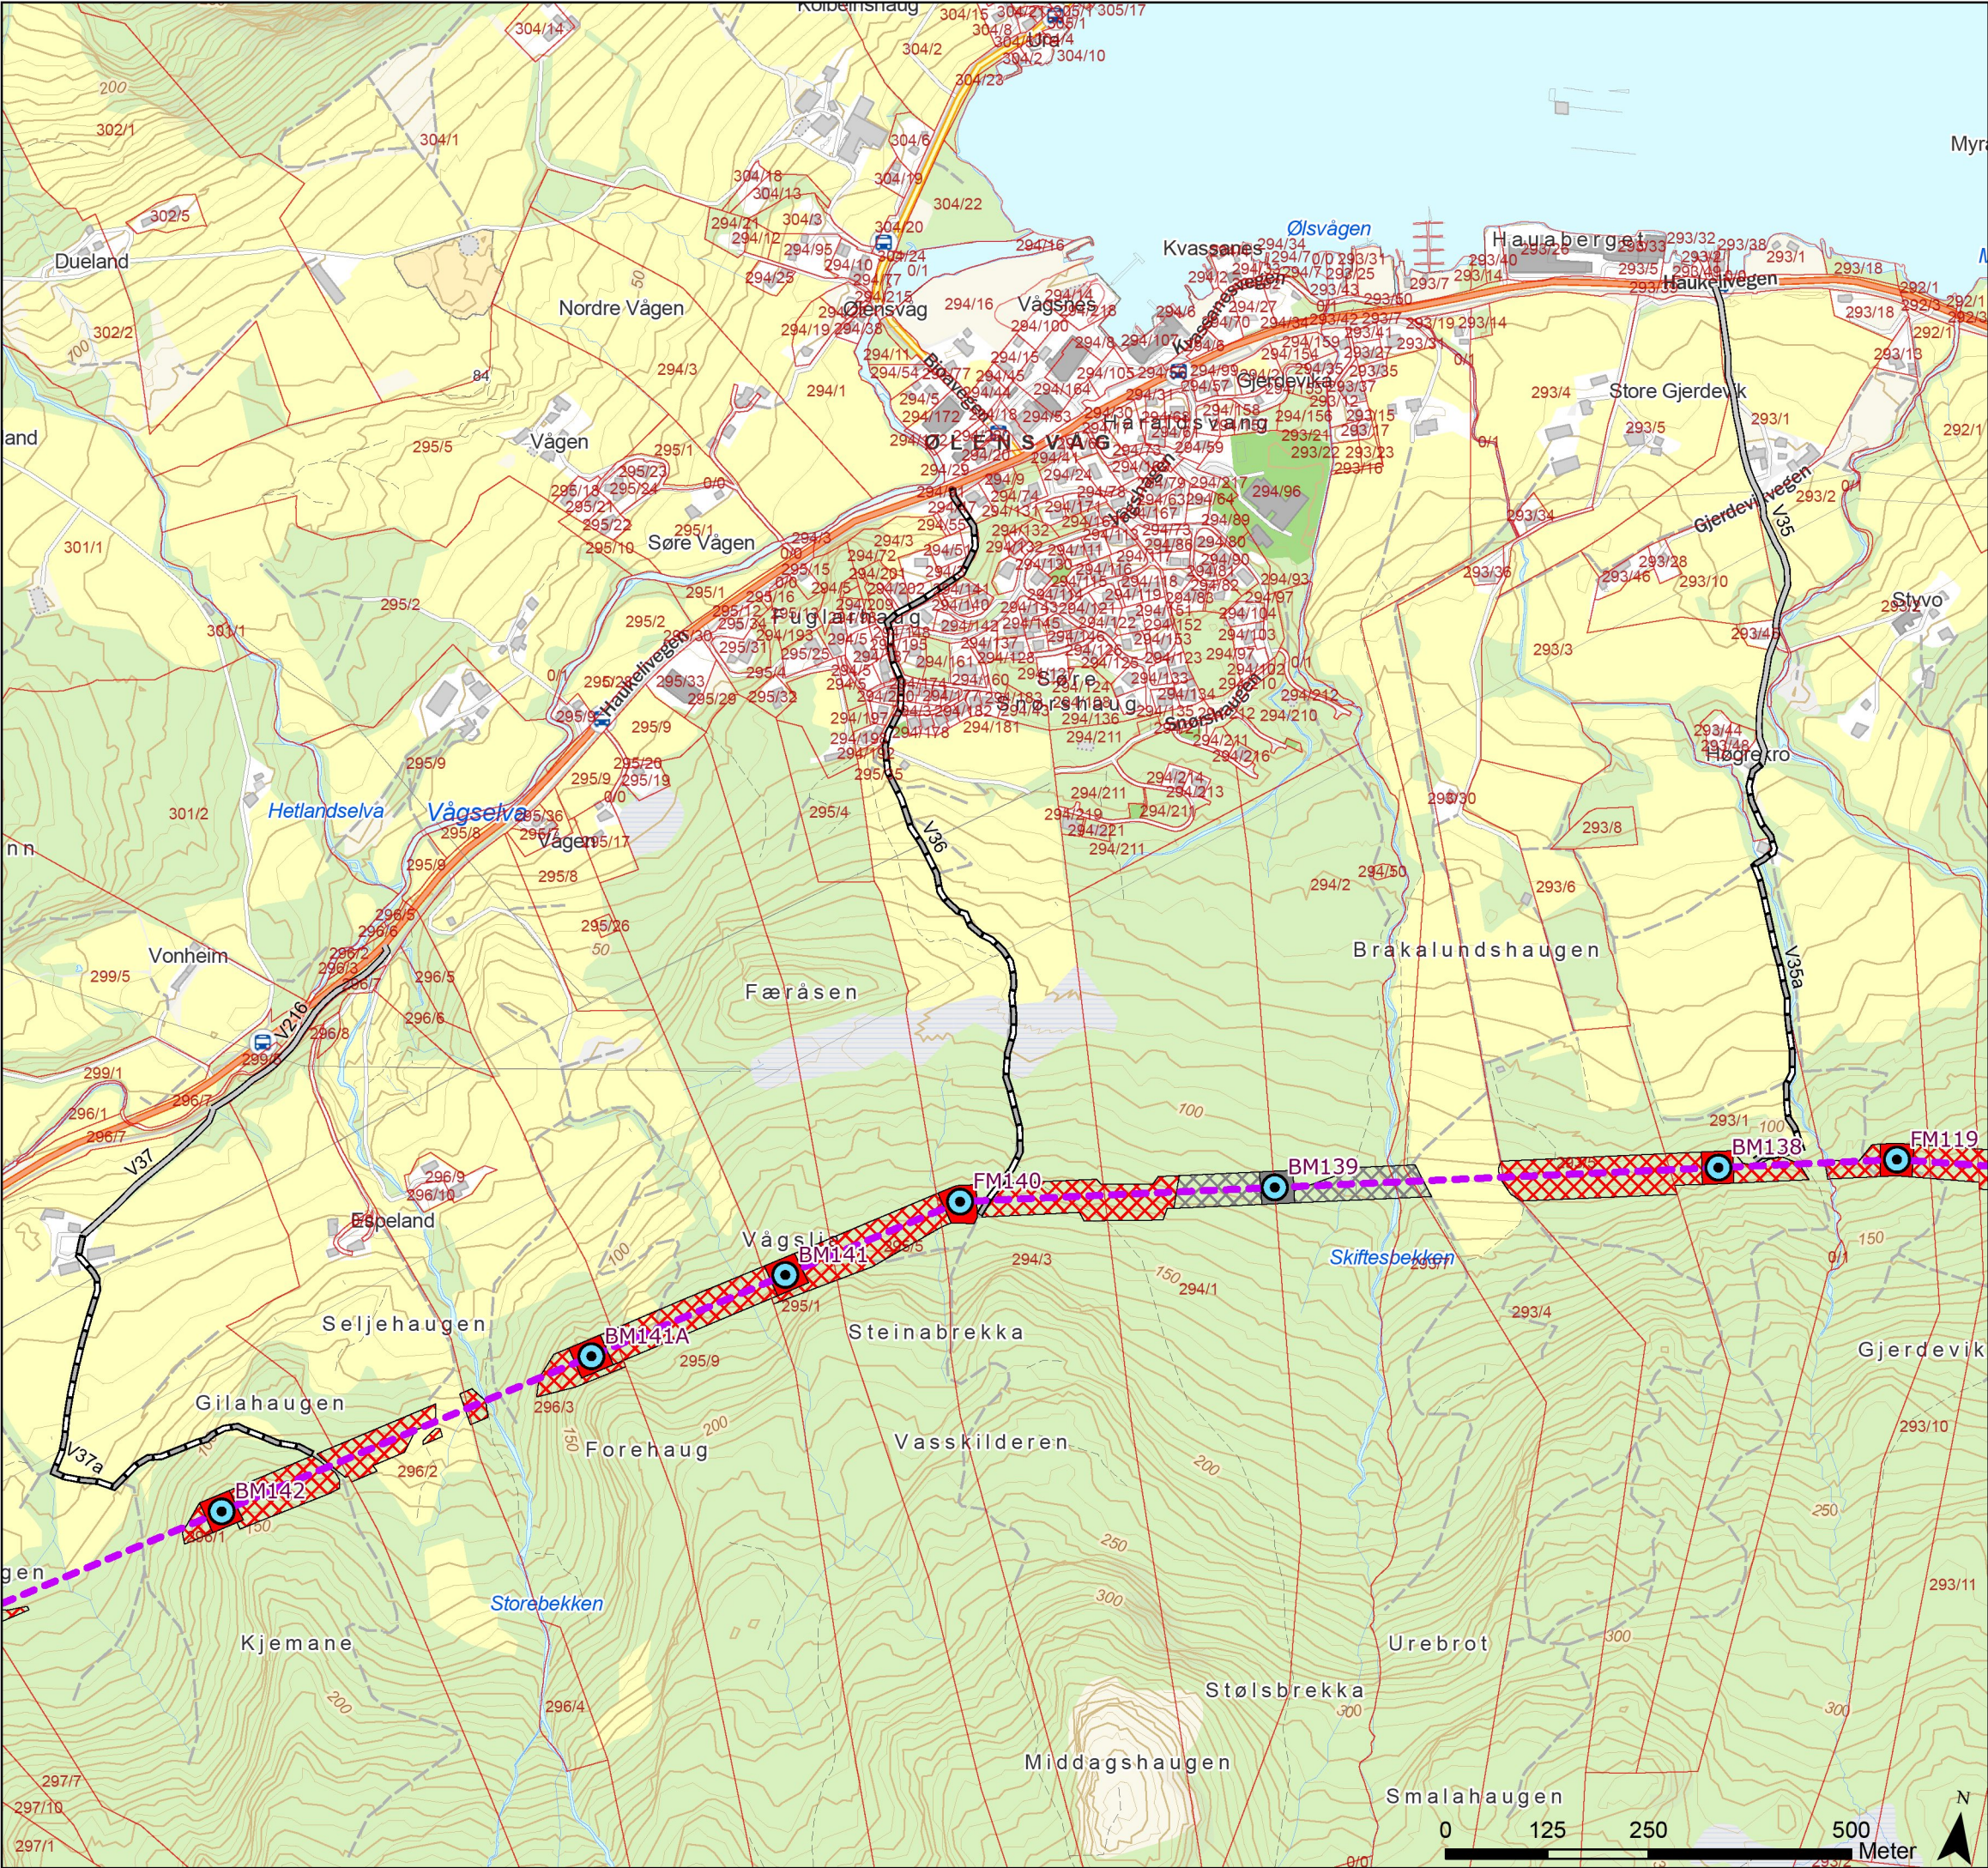

Tegnforklaring

- Standard mast
- Grønnmalt mast
- Varselfarget mast
- Endelig vedtak OED
- Vei, eksisterende
- Traktorvei, eksisterende
- Eiendomsgrense, eksisterende
- Drivbart, begrenset skogrydding
- Drivbart, snaurydding
- Ikke-drivbart, begrenset skogrydding
- Ikke-drivbart, snaurydding



Rev.	Utgivelse-/rev.beskrivelse	Utarbeidet	Kontrollert(SN)	Godkjent	Dato
1.0		torstekl	marial	-	28.01.2025
Prosjekt: 10323 - BLA-GIM Ny 429 kV ledning					
Tittel: Detaljplan - Blåfelli koblingstasjon				Målestokk: 1:8 000	
				Koordinatsystem: ETRS 1989 UTM Zone 33N	
Byggherre: Statnett		Gradering: K0	Høydereferanse: NN2000		
		Format: A3	Kartblad: Kart 25 av 44		

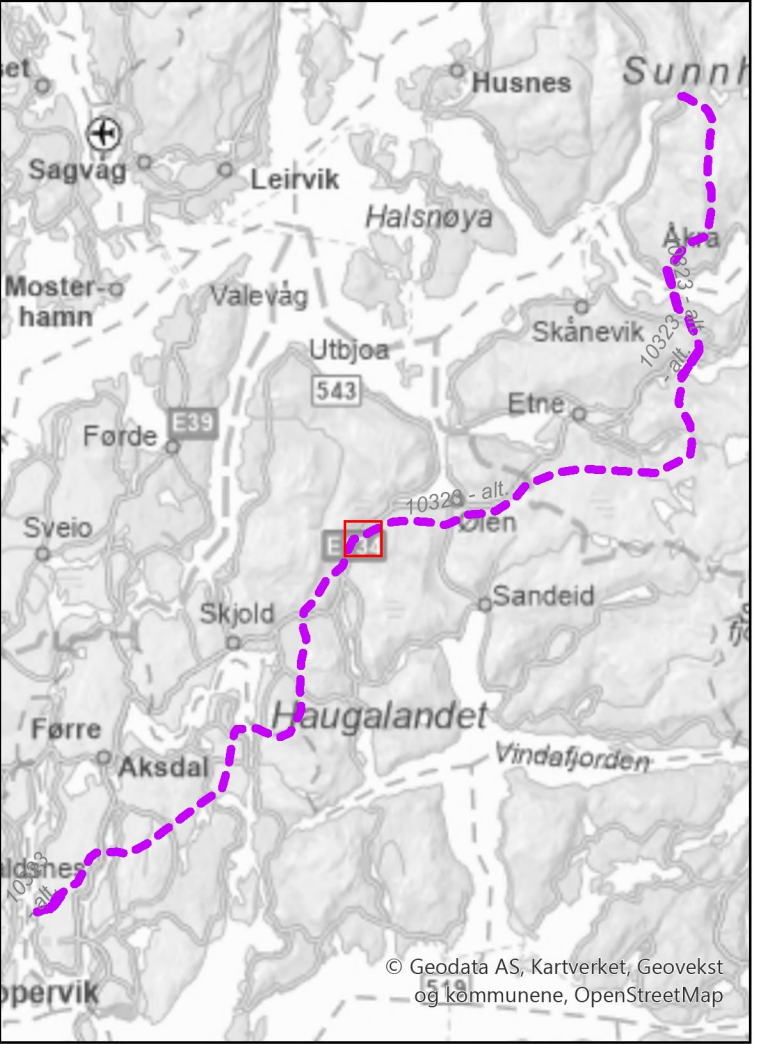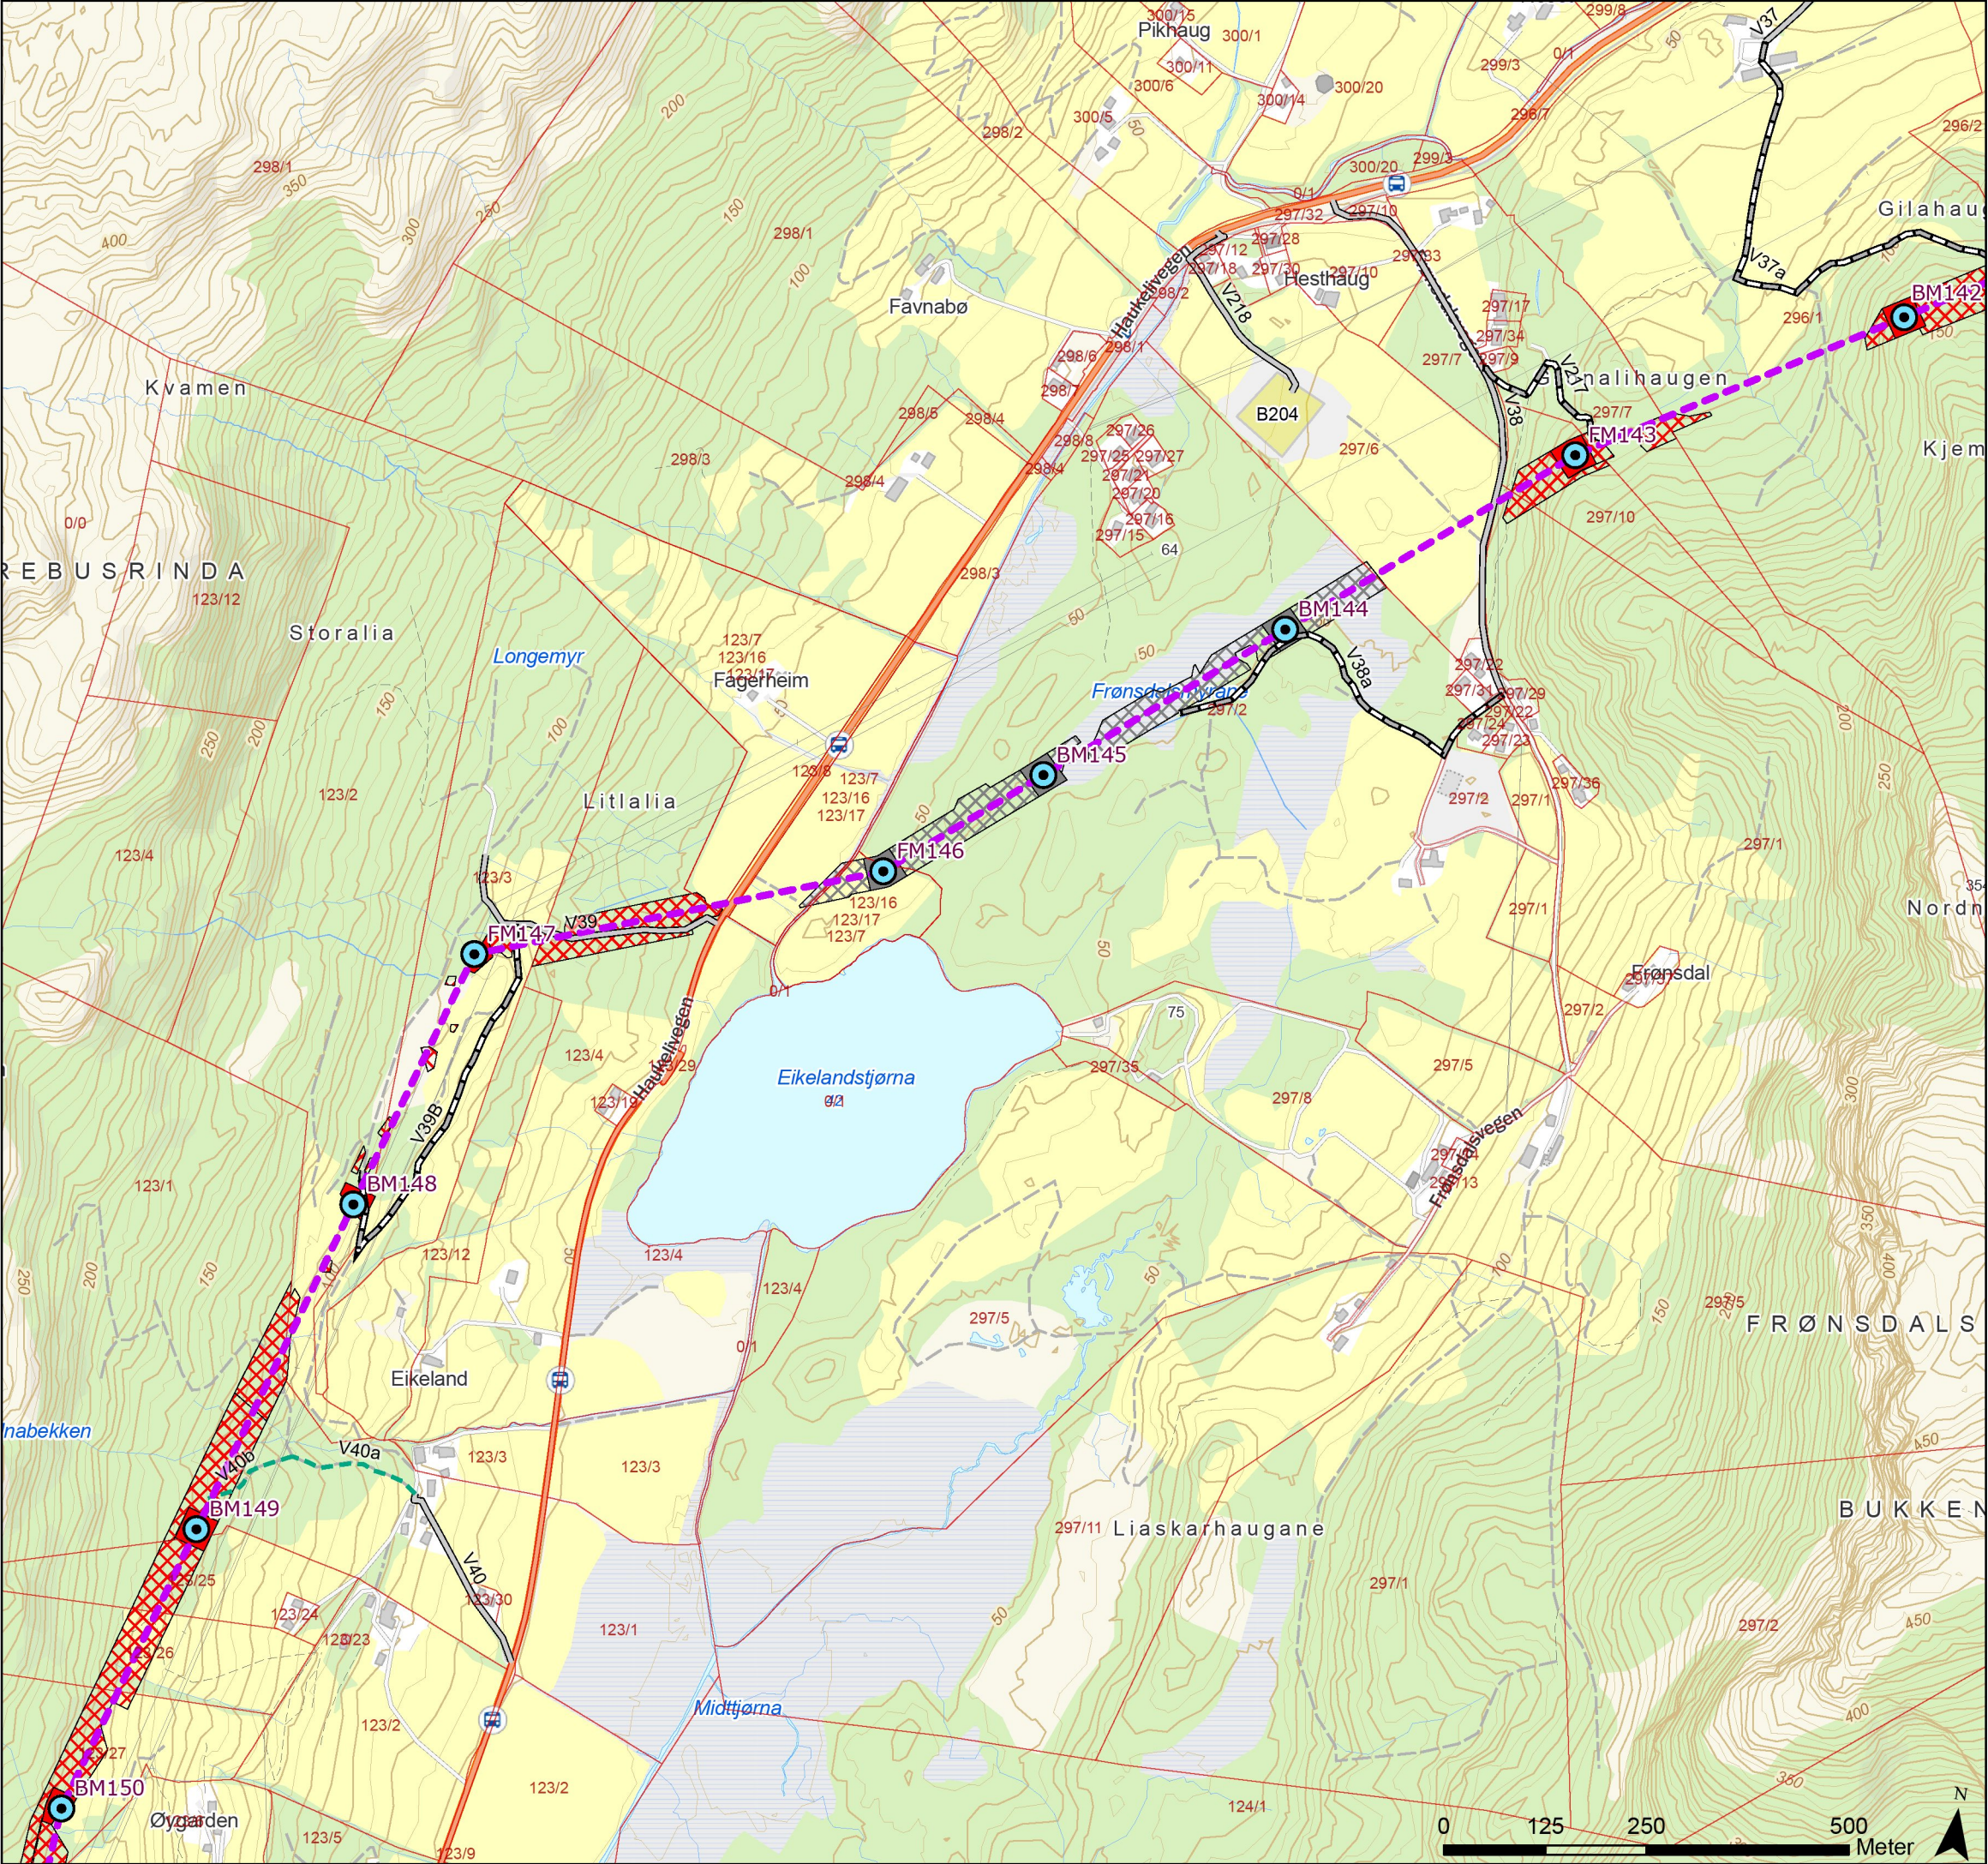

Tegnforklaring

- Standard mast
- Grønsmalt mast
- Varselfarget mast
- Endelig vedtak OED
- Vei, eksisterende
- Traktorvei, eksisterende
- Terrengtransport, eksisterende
- Eiendomsgrense, eksisterende
- Baseplass, midlertidig
- Drivbart, begrenset skogrydding
- Drivbart, snaurydding
- Ikke-drivbart, begrenset skogrydding
- Ikke-drivbart, snaurydding

Rev.	Utgivelse-/rev.beskrivelse	Utarbeidet	Kontrollert(SN)	Godkjent	Dato
1.0		torstekl	marial	-	28.01.2025
Prosjekt: 10323 - BLA-GIM Ny 429 kV ledning					
Tittel: Detaljplan - Blåfalli koblingstasjon				Målestokk: 1:8 000	
				Koordinatsystem: ETRS 1989 UTM Zone 33N	
Byggherre: Statnett		Gradering: K0	Høydereferanse: NN2000		
		Format: A3	Kartblad: Kart 26 av 44		

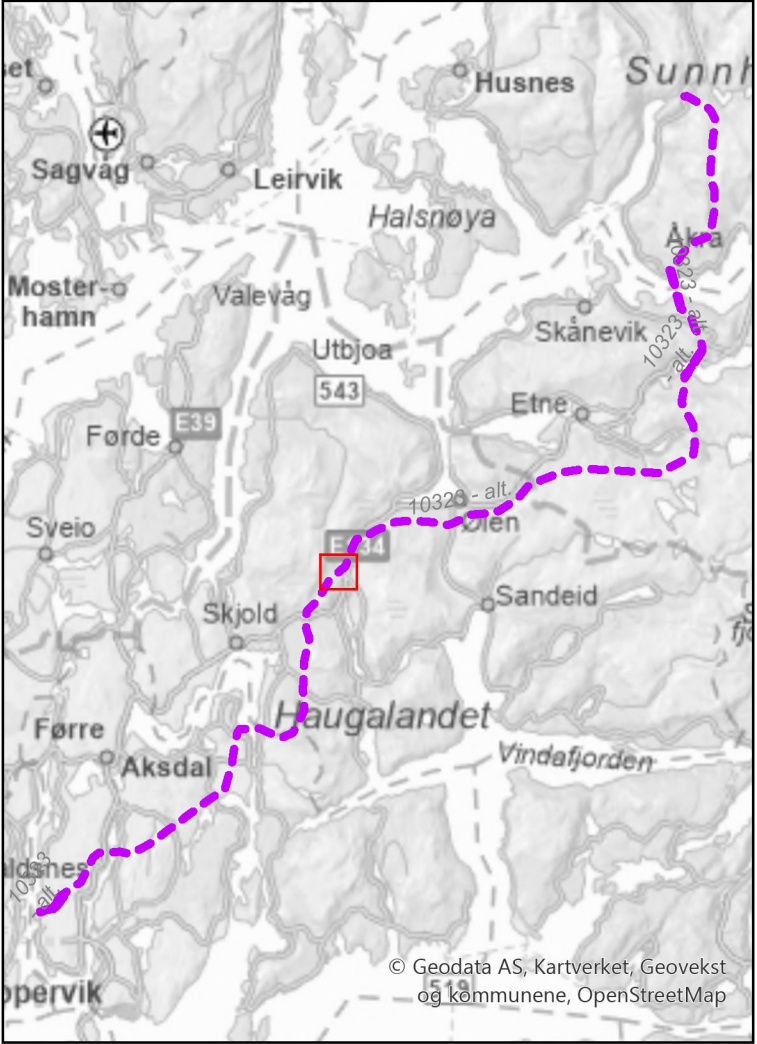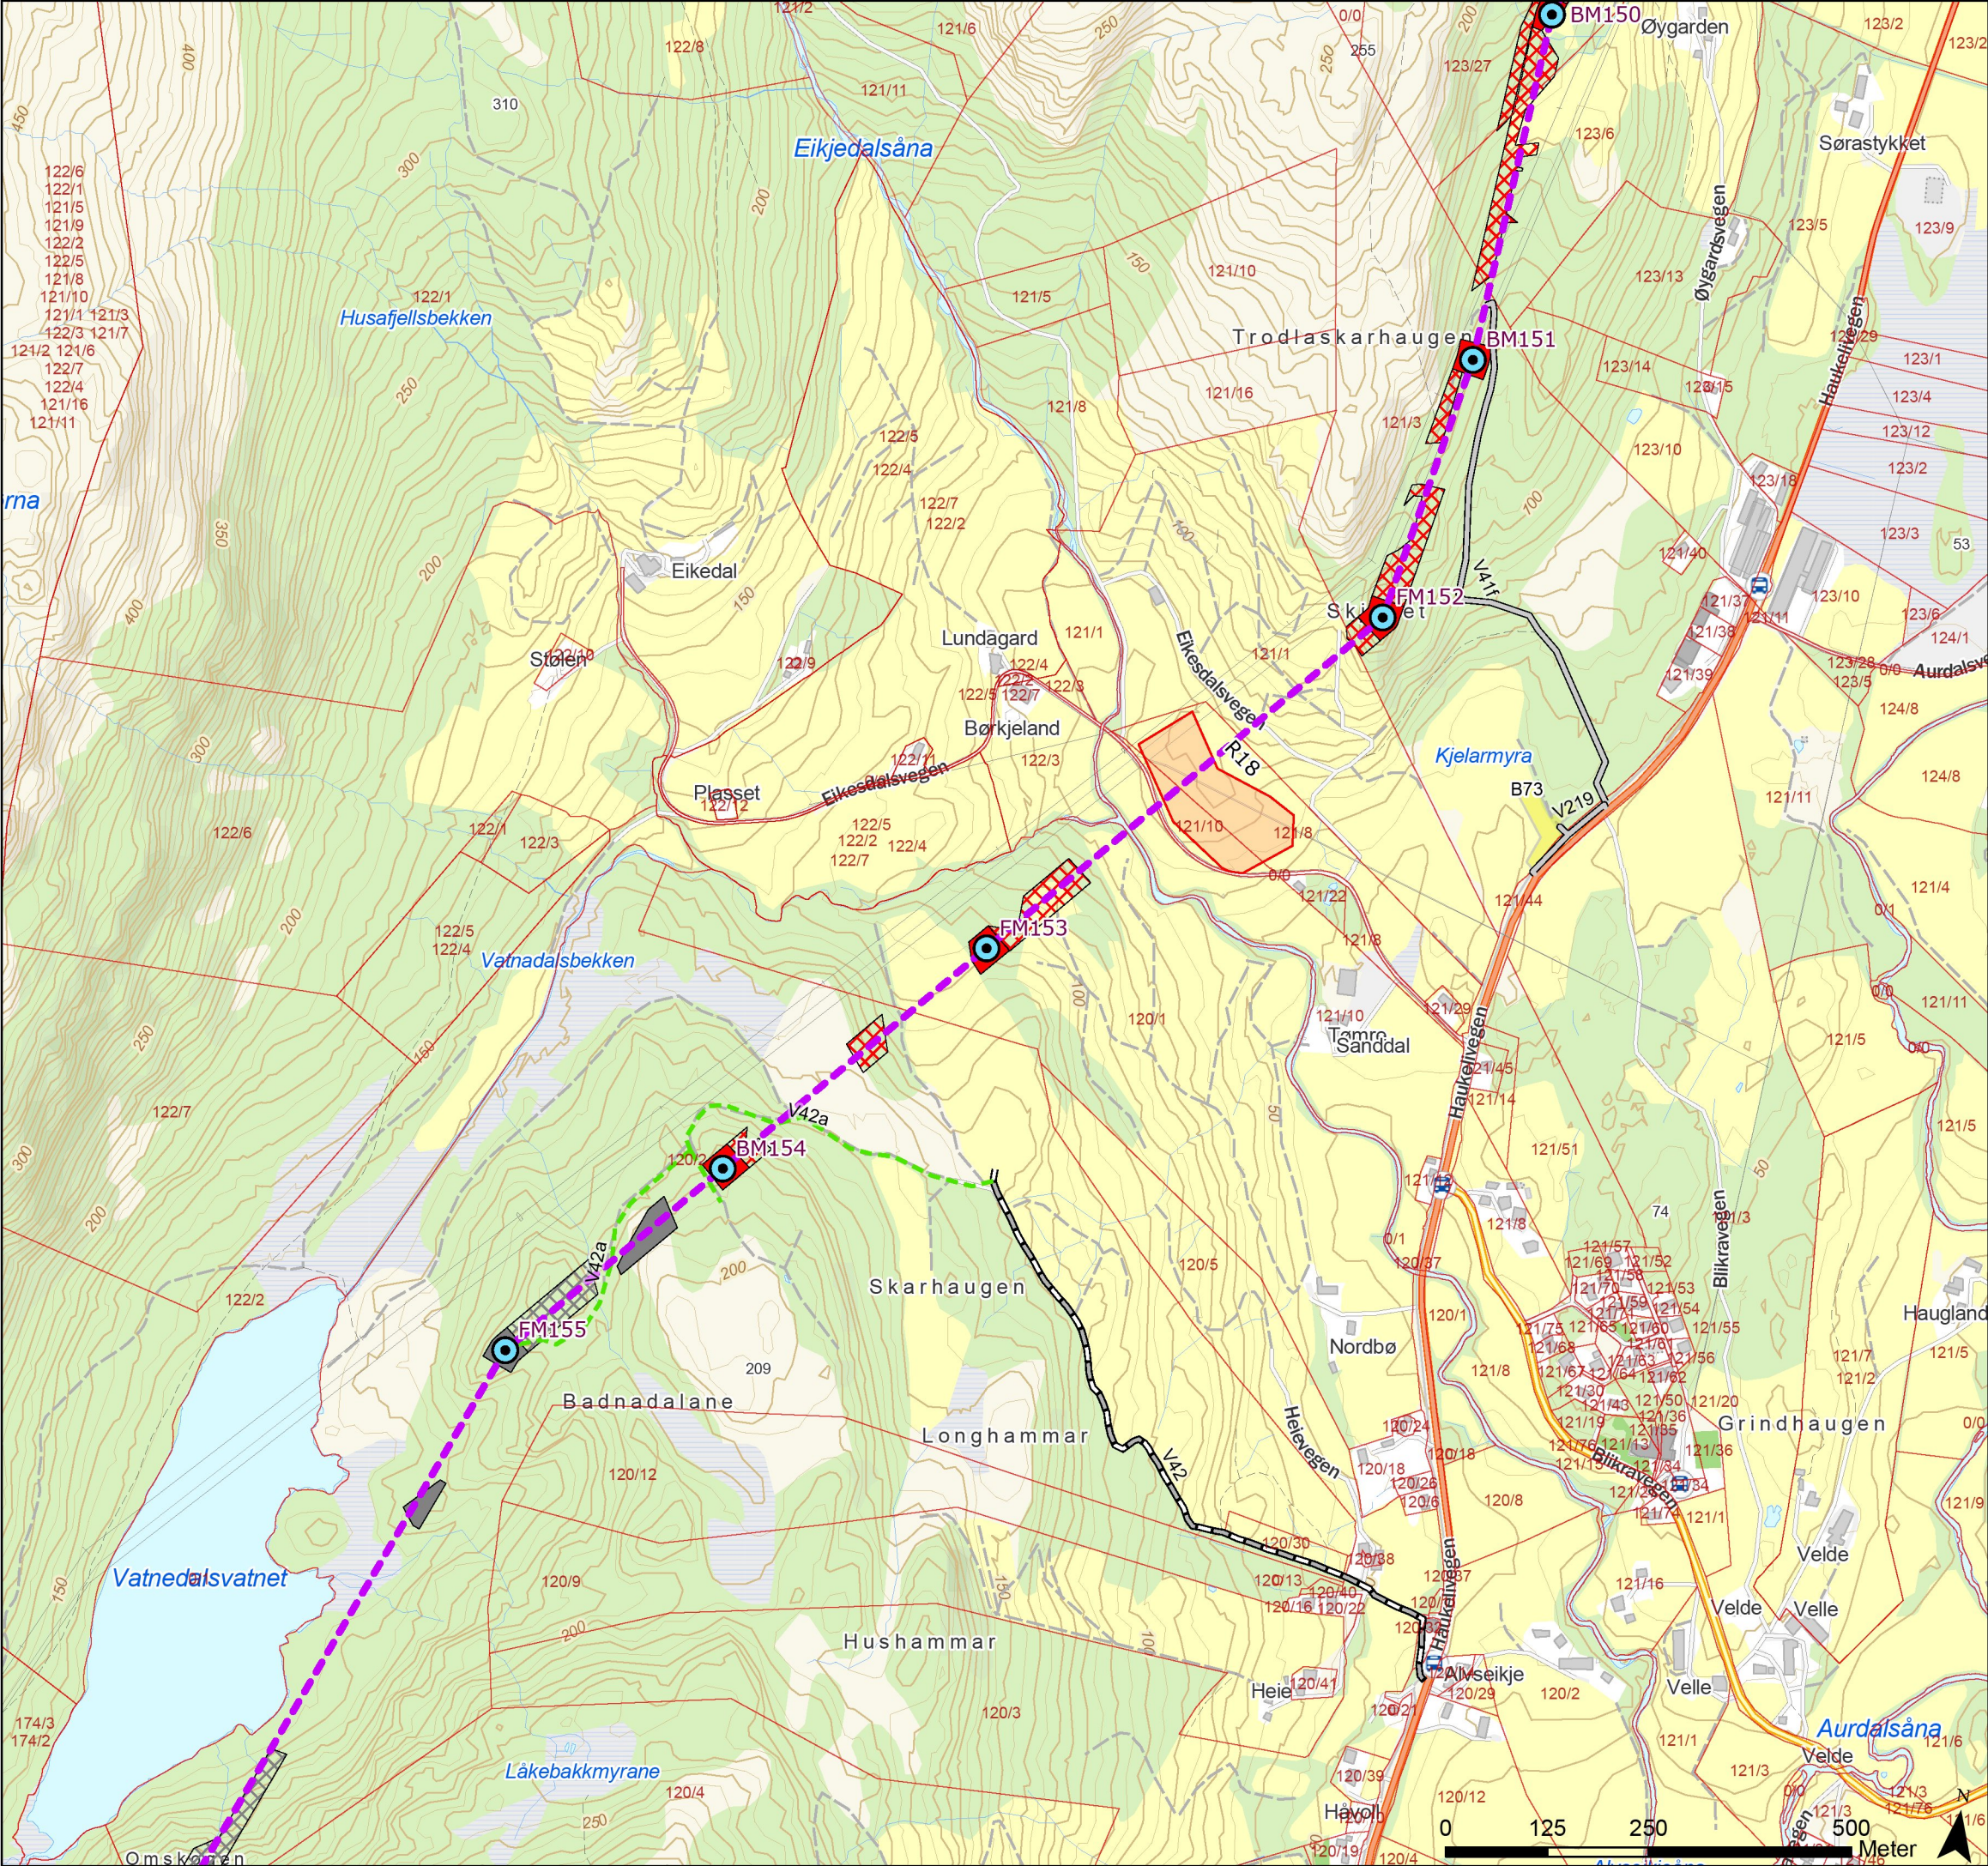

Tegnforklaring

- Standard mast

Grønnmalt mast

Varselfarget mast

Endelig vedtak OED

Vei, eksisterende

Traktorvei, eksisterende

Terrengtransport, ny

Eiendomsgrense, eksisterende
- Kulturminne, gravfelt Lundegard

Baseplass, midlertidig



Drivbart, begrenset skogrydding

Drivbart, snaurydding

Ikke-drivbart, begrenset skogrydding

Ikke-drivbart, snaurydding



Rev.	Utgivelse-/rev.beskrivelse	Utarbeidet	Kontrollert(SN)	Godkjent	Dato
1.0		torstekl	marial	-	28.01.2025
Prosjekt: 10323 - BLA-GIM Ny 429 kV ledning					
Tittel: Detaljplan - Blåfalli koblingstasjon				Målestokk:	1:8 000
				Koordinatsystem:	ETRS 1989 UTM Zone 33N
Byggherre:		Gradering:	K0	Høydereferanse:	NN2000
Statnett		Format:	A3	Kartblad:	Kart 27 av 44

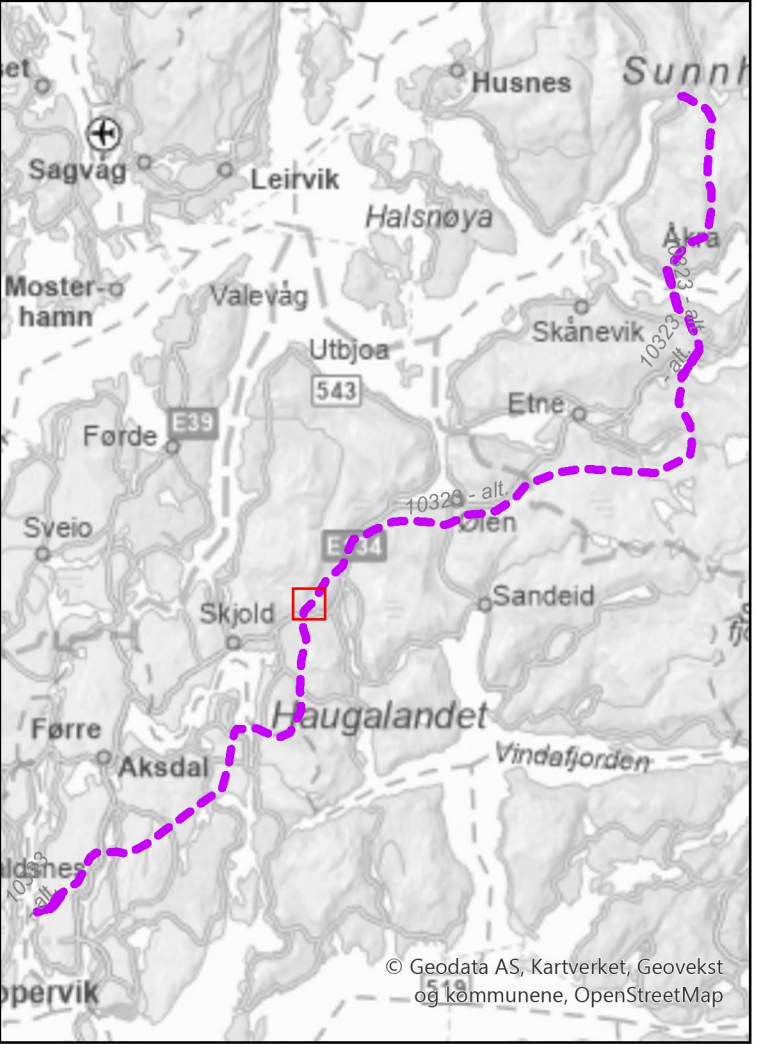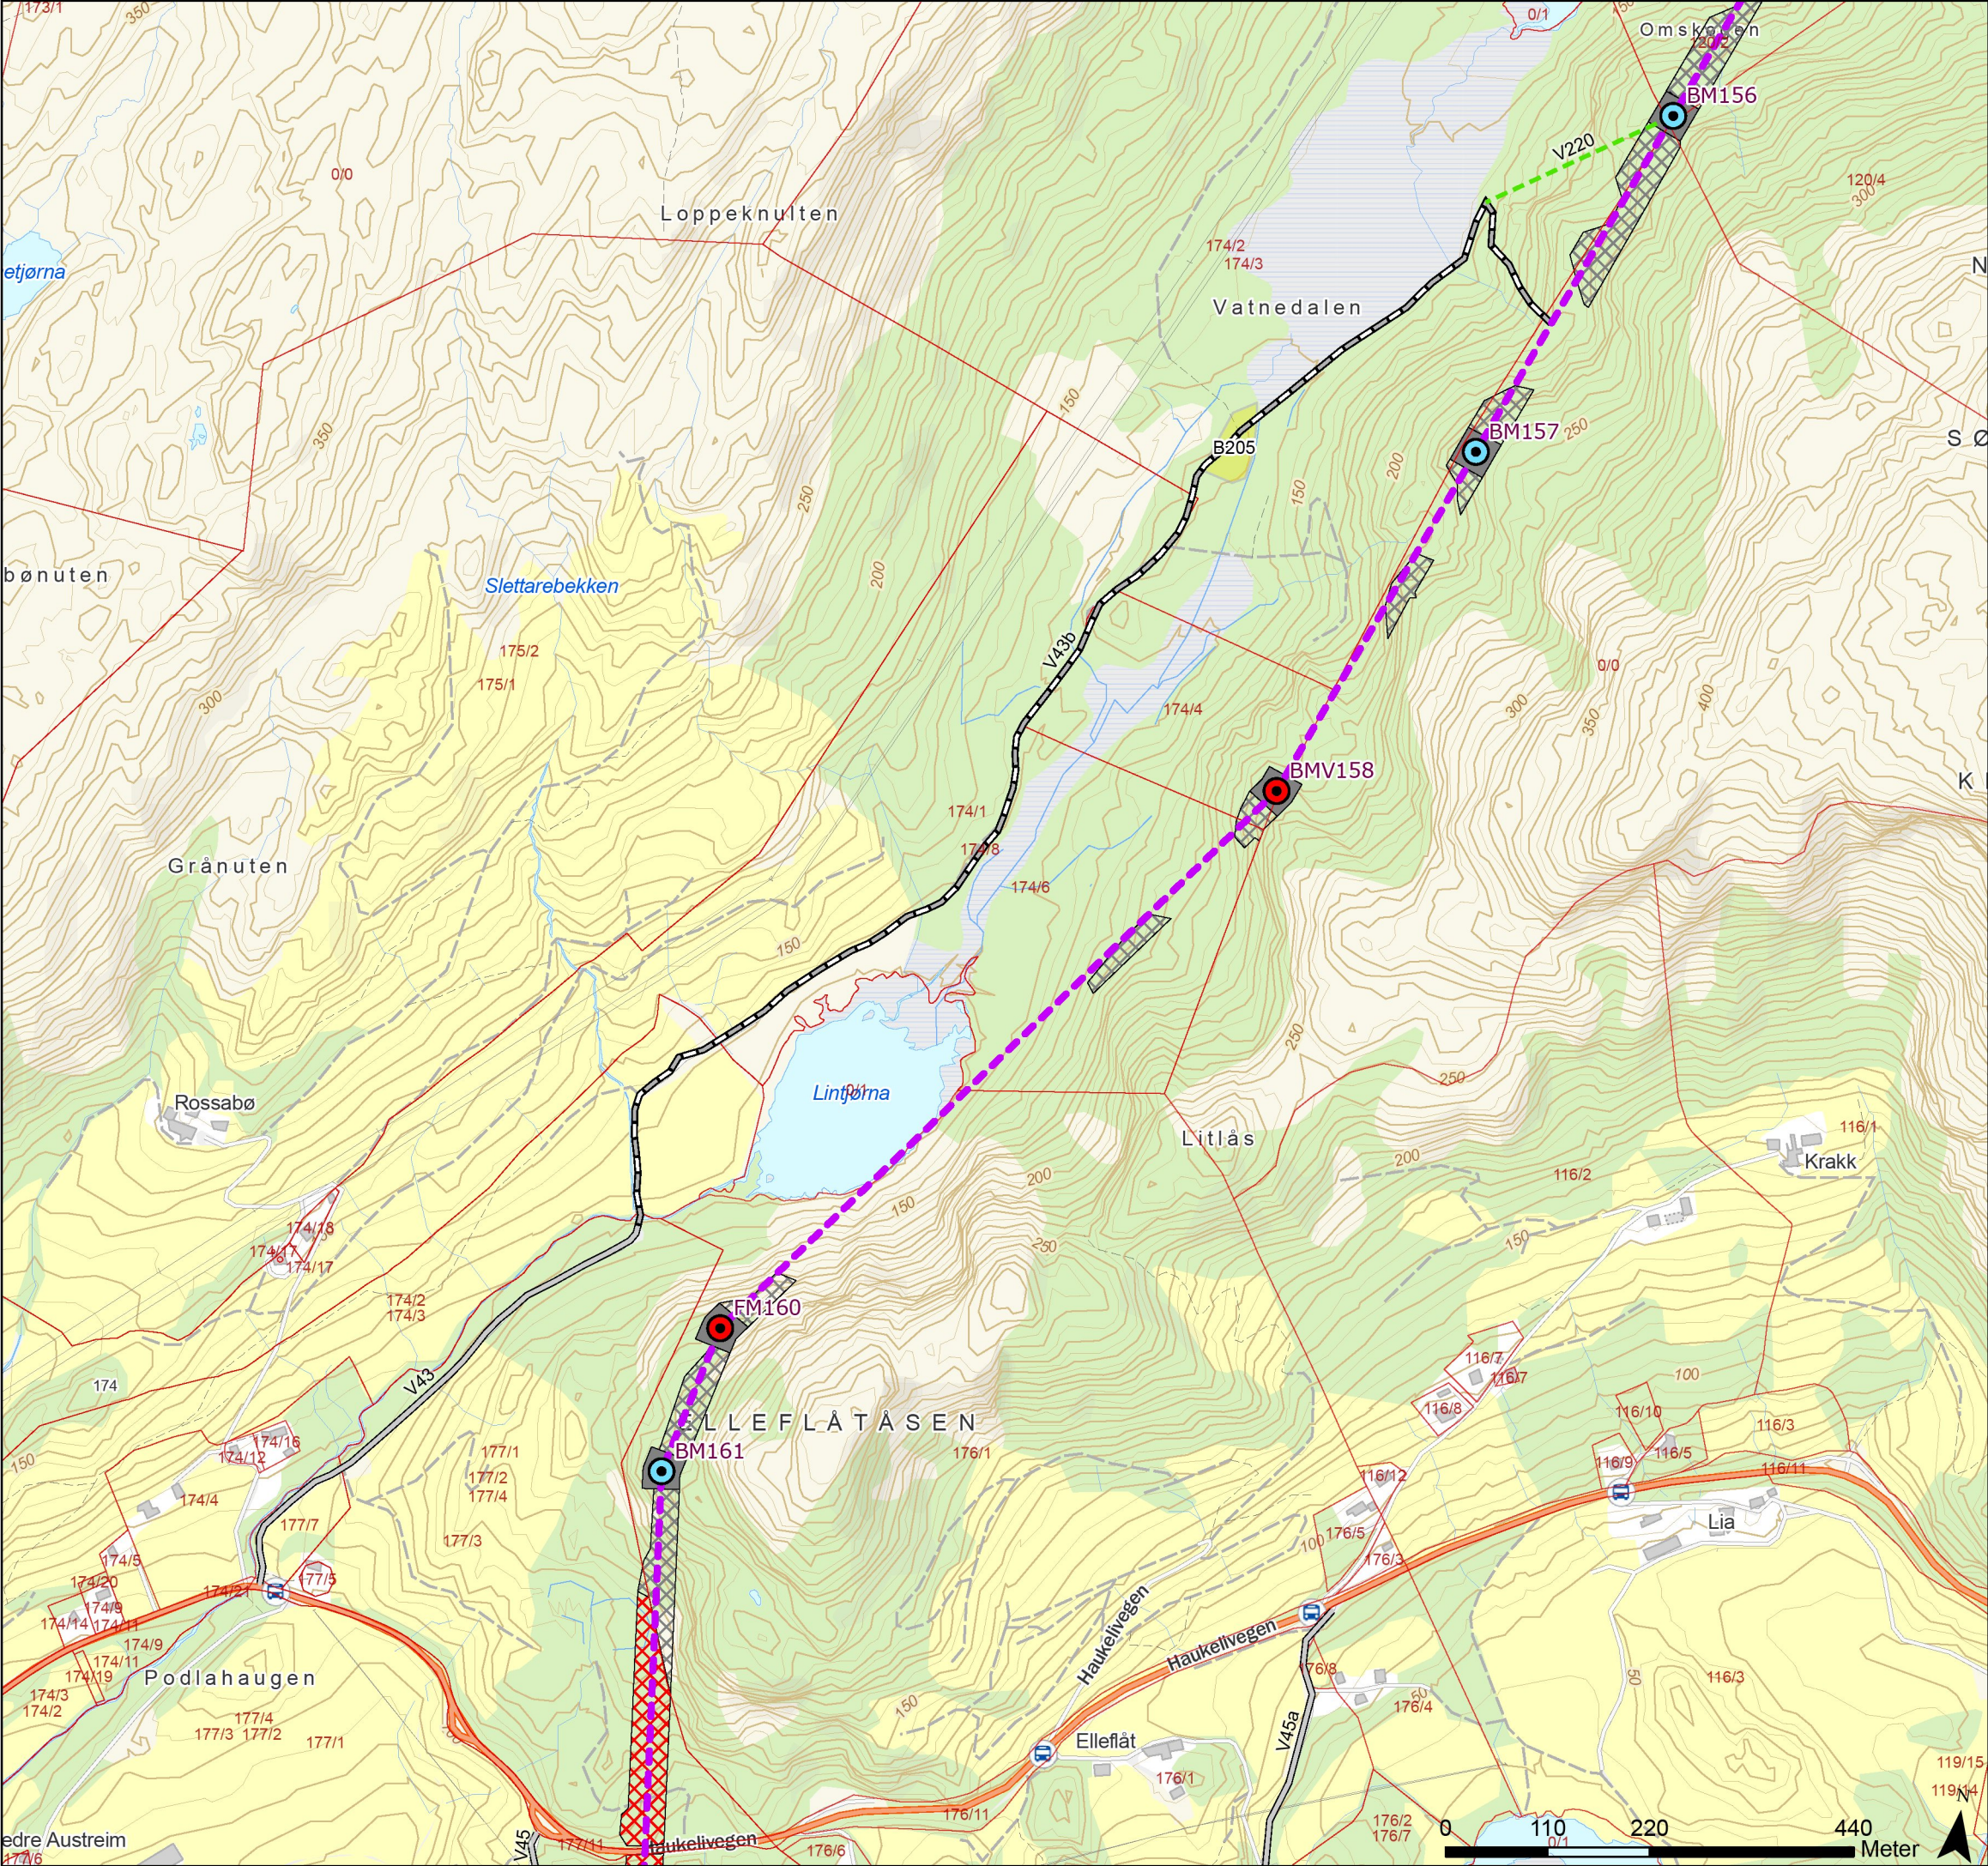

Tegnforklaring

- Standard mast
- Grønnmalt mast
- Varselfarget mast
- Endelig vedtak OED
- Vei, eksisterende
- Traktorvei, eksisterende
- Terrengtransport, ny
- Eiendomsgrense, eksisterende
- Baseplass, midlertidig
- Drivbart, begrenset skogrydding
- Ikke-drivbart, begrenset skogrydding
- Ikke-drivbart, snaurydding



Rev.	Utgivelse-/rev.beskrivelse	Utarbeidet	Kontrollert(SN)	Godkjent	Dato
1.0		torstekl	marial	-	28.01.2025
Prosjekt: 10323 - BLA-GIM Ny 429 kV ledning					
Tittel: Detaljplan - Blåfalli koblingstasjon				Målestokk: 1:7 000	
				Koordinatsystem: ETRS 1989 UTM Zone 33N	
Byggherre: Statnett		Gradering: K0	Høydereferanse: NN2000		
		Format: A3	Kartblad: Kart 28 av 44		

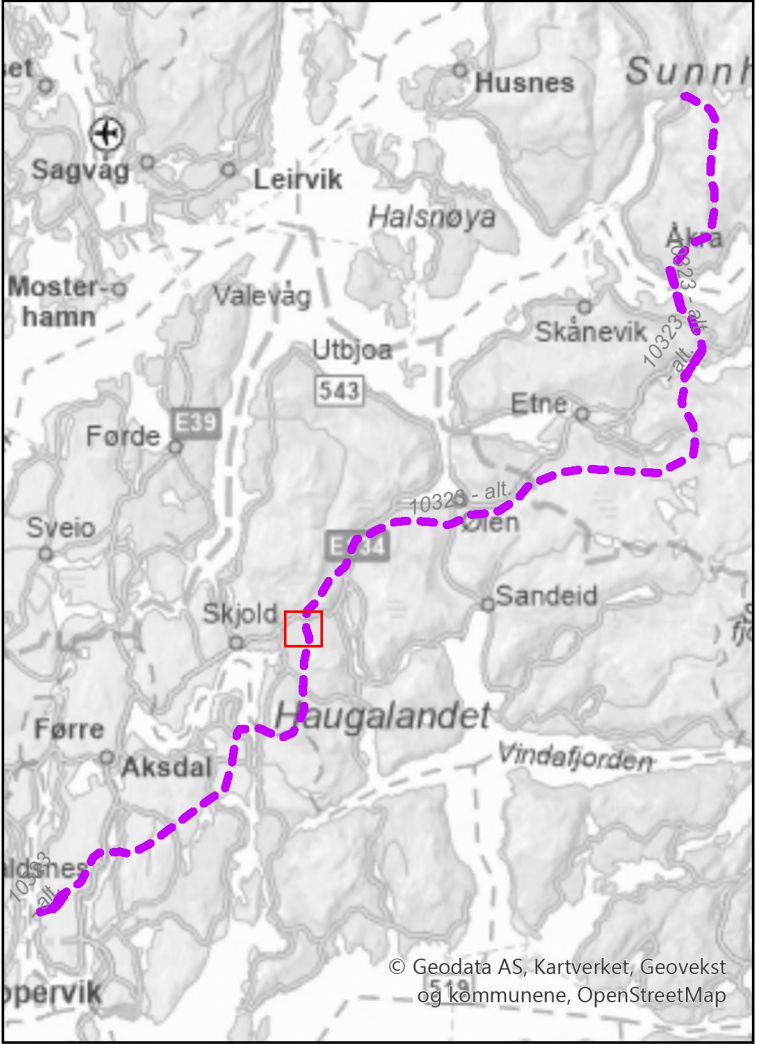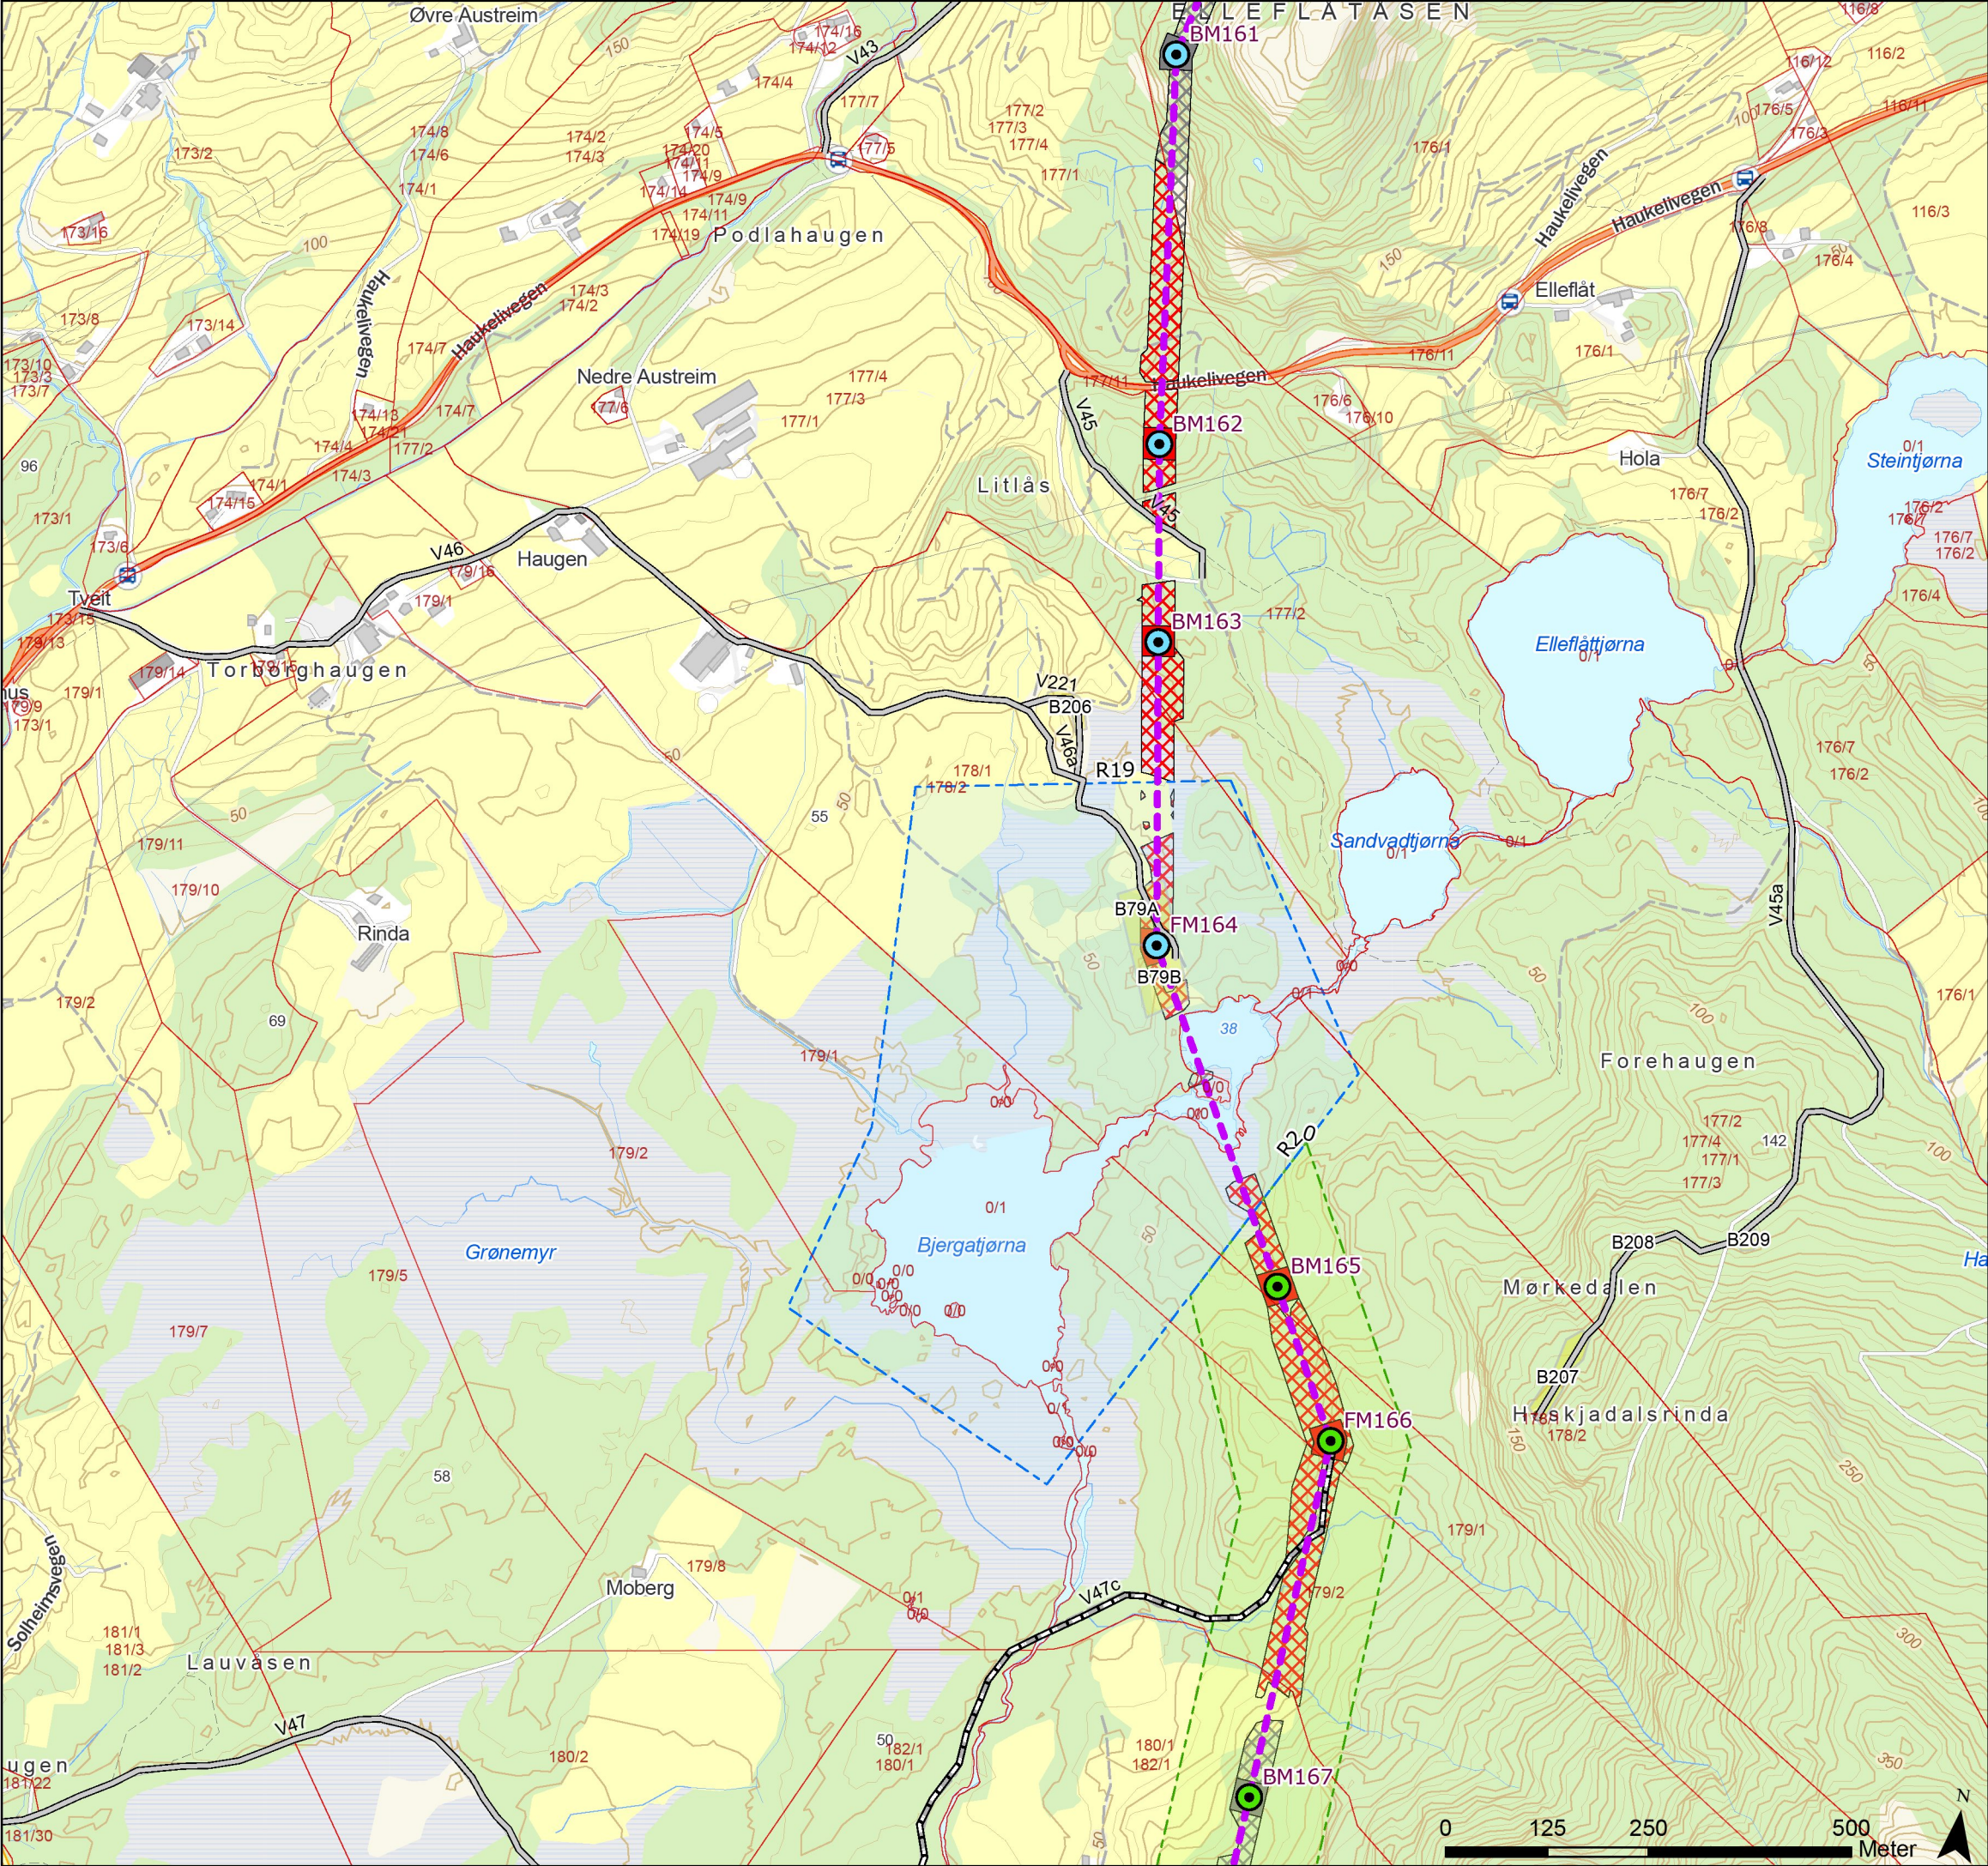

Tegnforklaring

- Standard mast
- Grøn malt mast
- Varselfarget mast
- Endelig vedtak OED
- Vei, eksisterende
- Traktorvei, eksisterende
- Eiendomsgrense, eksisterende
- Begrenset skogrydding
- Vannforsyning, hindre avrenning
- Baseplass, midlertidig
- Drivbart, begrenset skogrydding
- Drivbart, snaurydding
- Ikke-drivbart, begrenset skogrydding
- Ikke-drivbart, snaurydding



Rev.	Utgivelse-/rev.beskrivelse	Utarbeidet	Kontrollert(SN)	Godkjent	Dato
1.0		torstekl	marial	-	28.01.2025
Prosjekt: 10323 - BLA-GIM Ny 429 kV ledning					
Tittel: Detaljplan - Blåfalli koblingstasjon				Målestokk: 1:8 000	
				Koordinatsystem: ETRS 1989 UTM Zone 33N	
Byggherre: Statnett		Gradering: K0	Høydereferanse: NN2000		
		Format: A3	Kartblad: Kart 29 av 44		

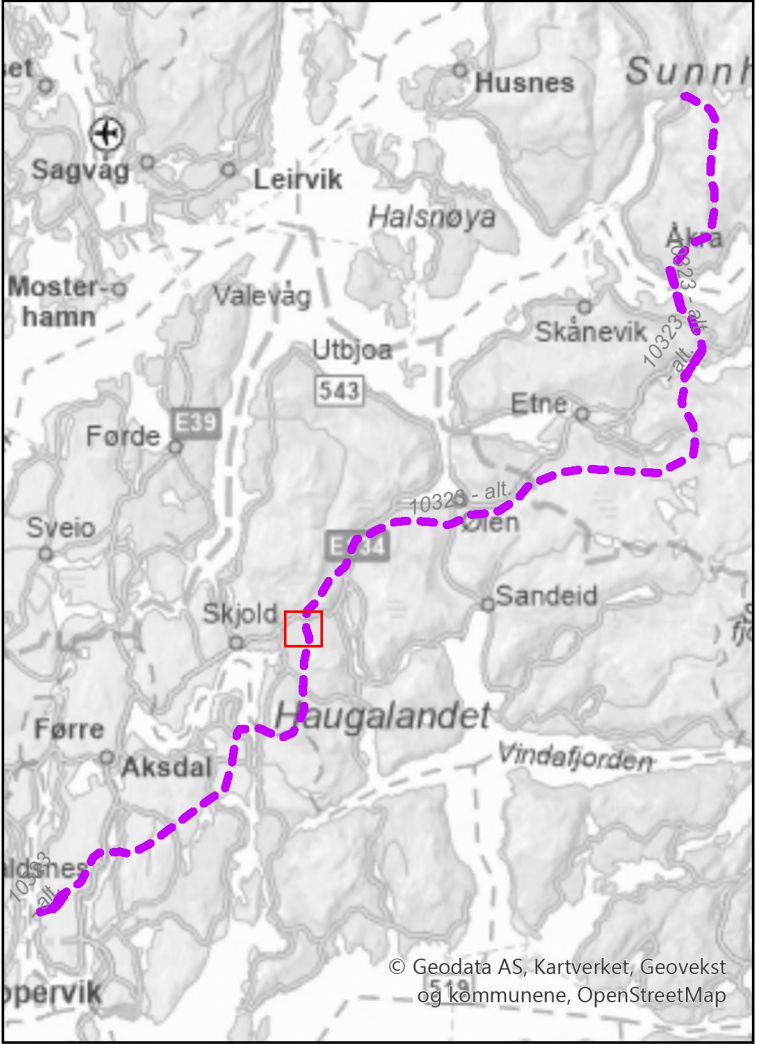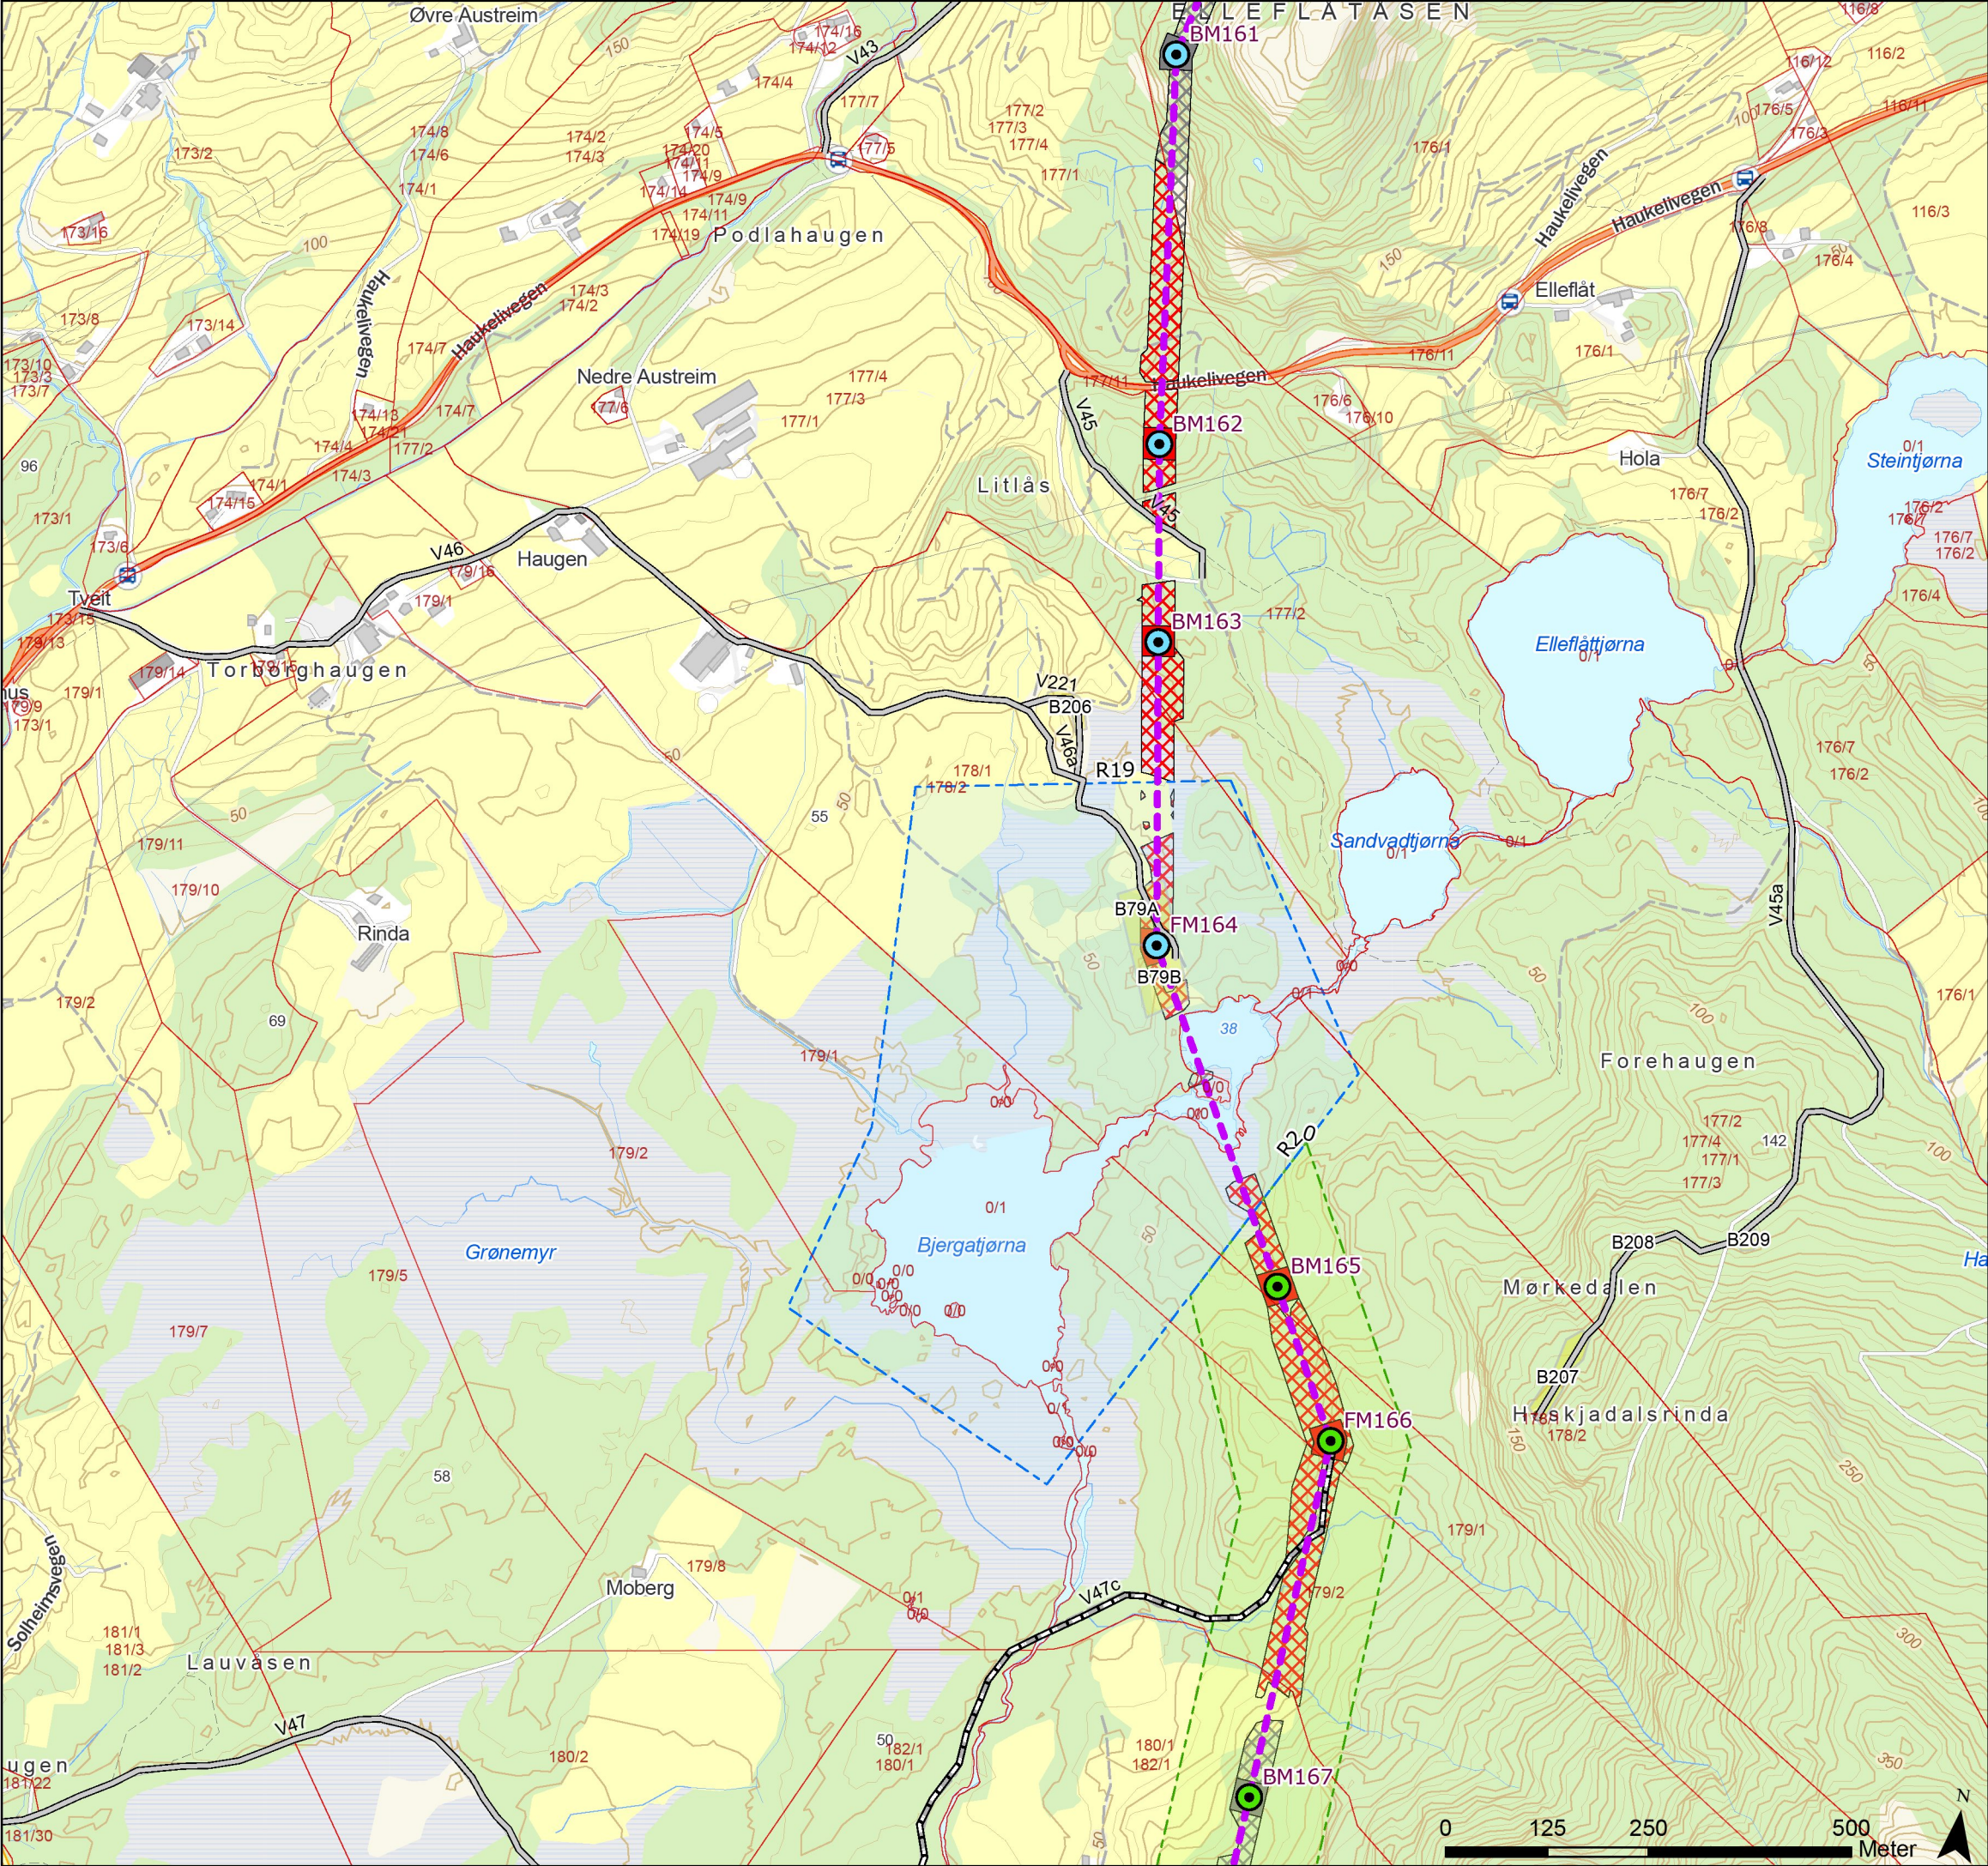

Tegnforklaring

- Standard mast
- Grøn malt mast
- Varselfarget mast
- Endelig vedtak OED
- Vei, eksisterende
- Traktorvei, eksisterende
- Eiendomsgrense, eksisterende
- Begrenset skogrydding
- Vannforsyning, hindre avrenning
- Baseplass, midlertidig
- Drivbart, begrenset skogrydding
- Drivbart, snaurydding
- Ikke-drivbart, begrenset skogrydding
- Ikke-drivbart, snaurydding



Rev.	Utgivelse-/rev.beskrivelse	Utarbeidet	Kontrollert(SN)	Godkjent	Dato
1.0		torstekl	marial	-	28.01.2025
Prosjekt: 10323 - BLA-GIM Ny 429 kV ledning					
Tittel: Detaljplan - Blåfalli koblingstasjon				Målestokk: 1:8 000	
				Koordinatsystem: ETRS 1989 UTM Zone 33N	
Byggherre: Statnett		Gradering: K0	Høydereferanse: NN2000		
		Format: A3	Kartblad: Kart 30 av 44		

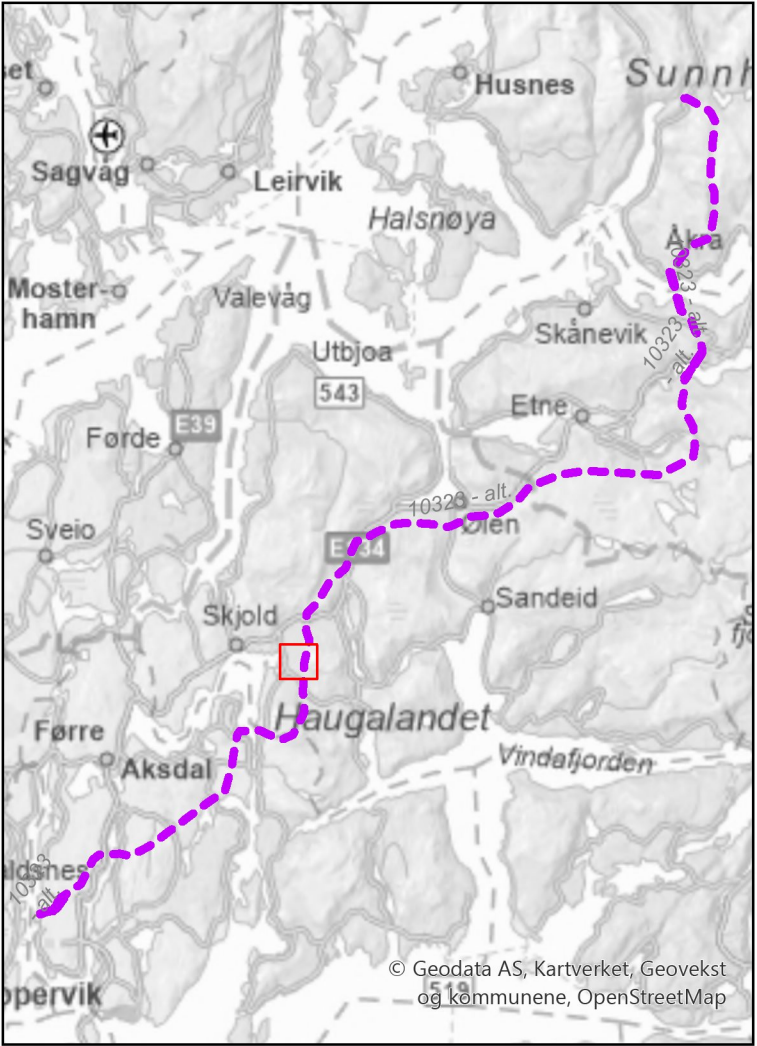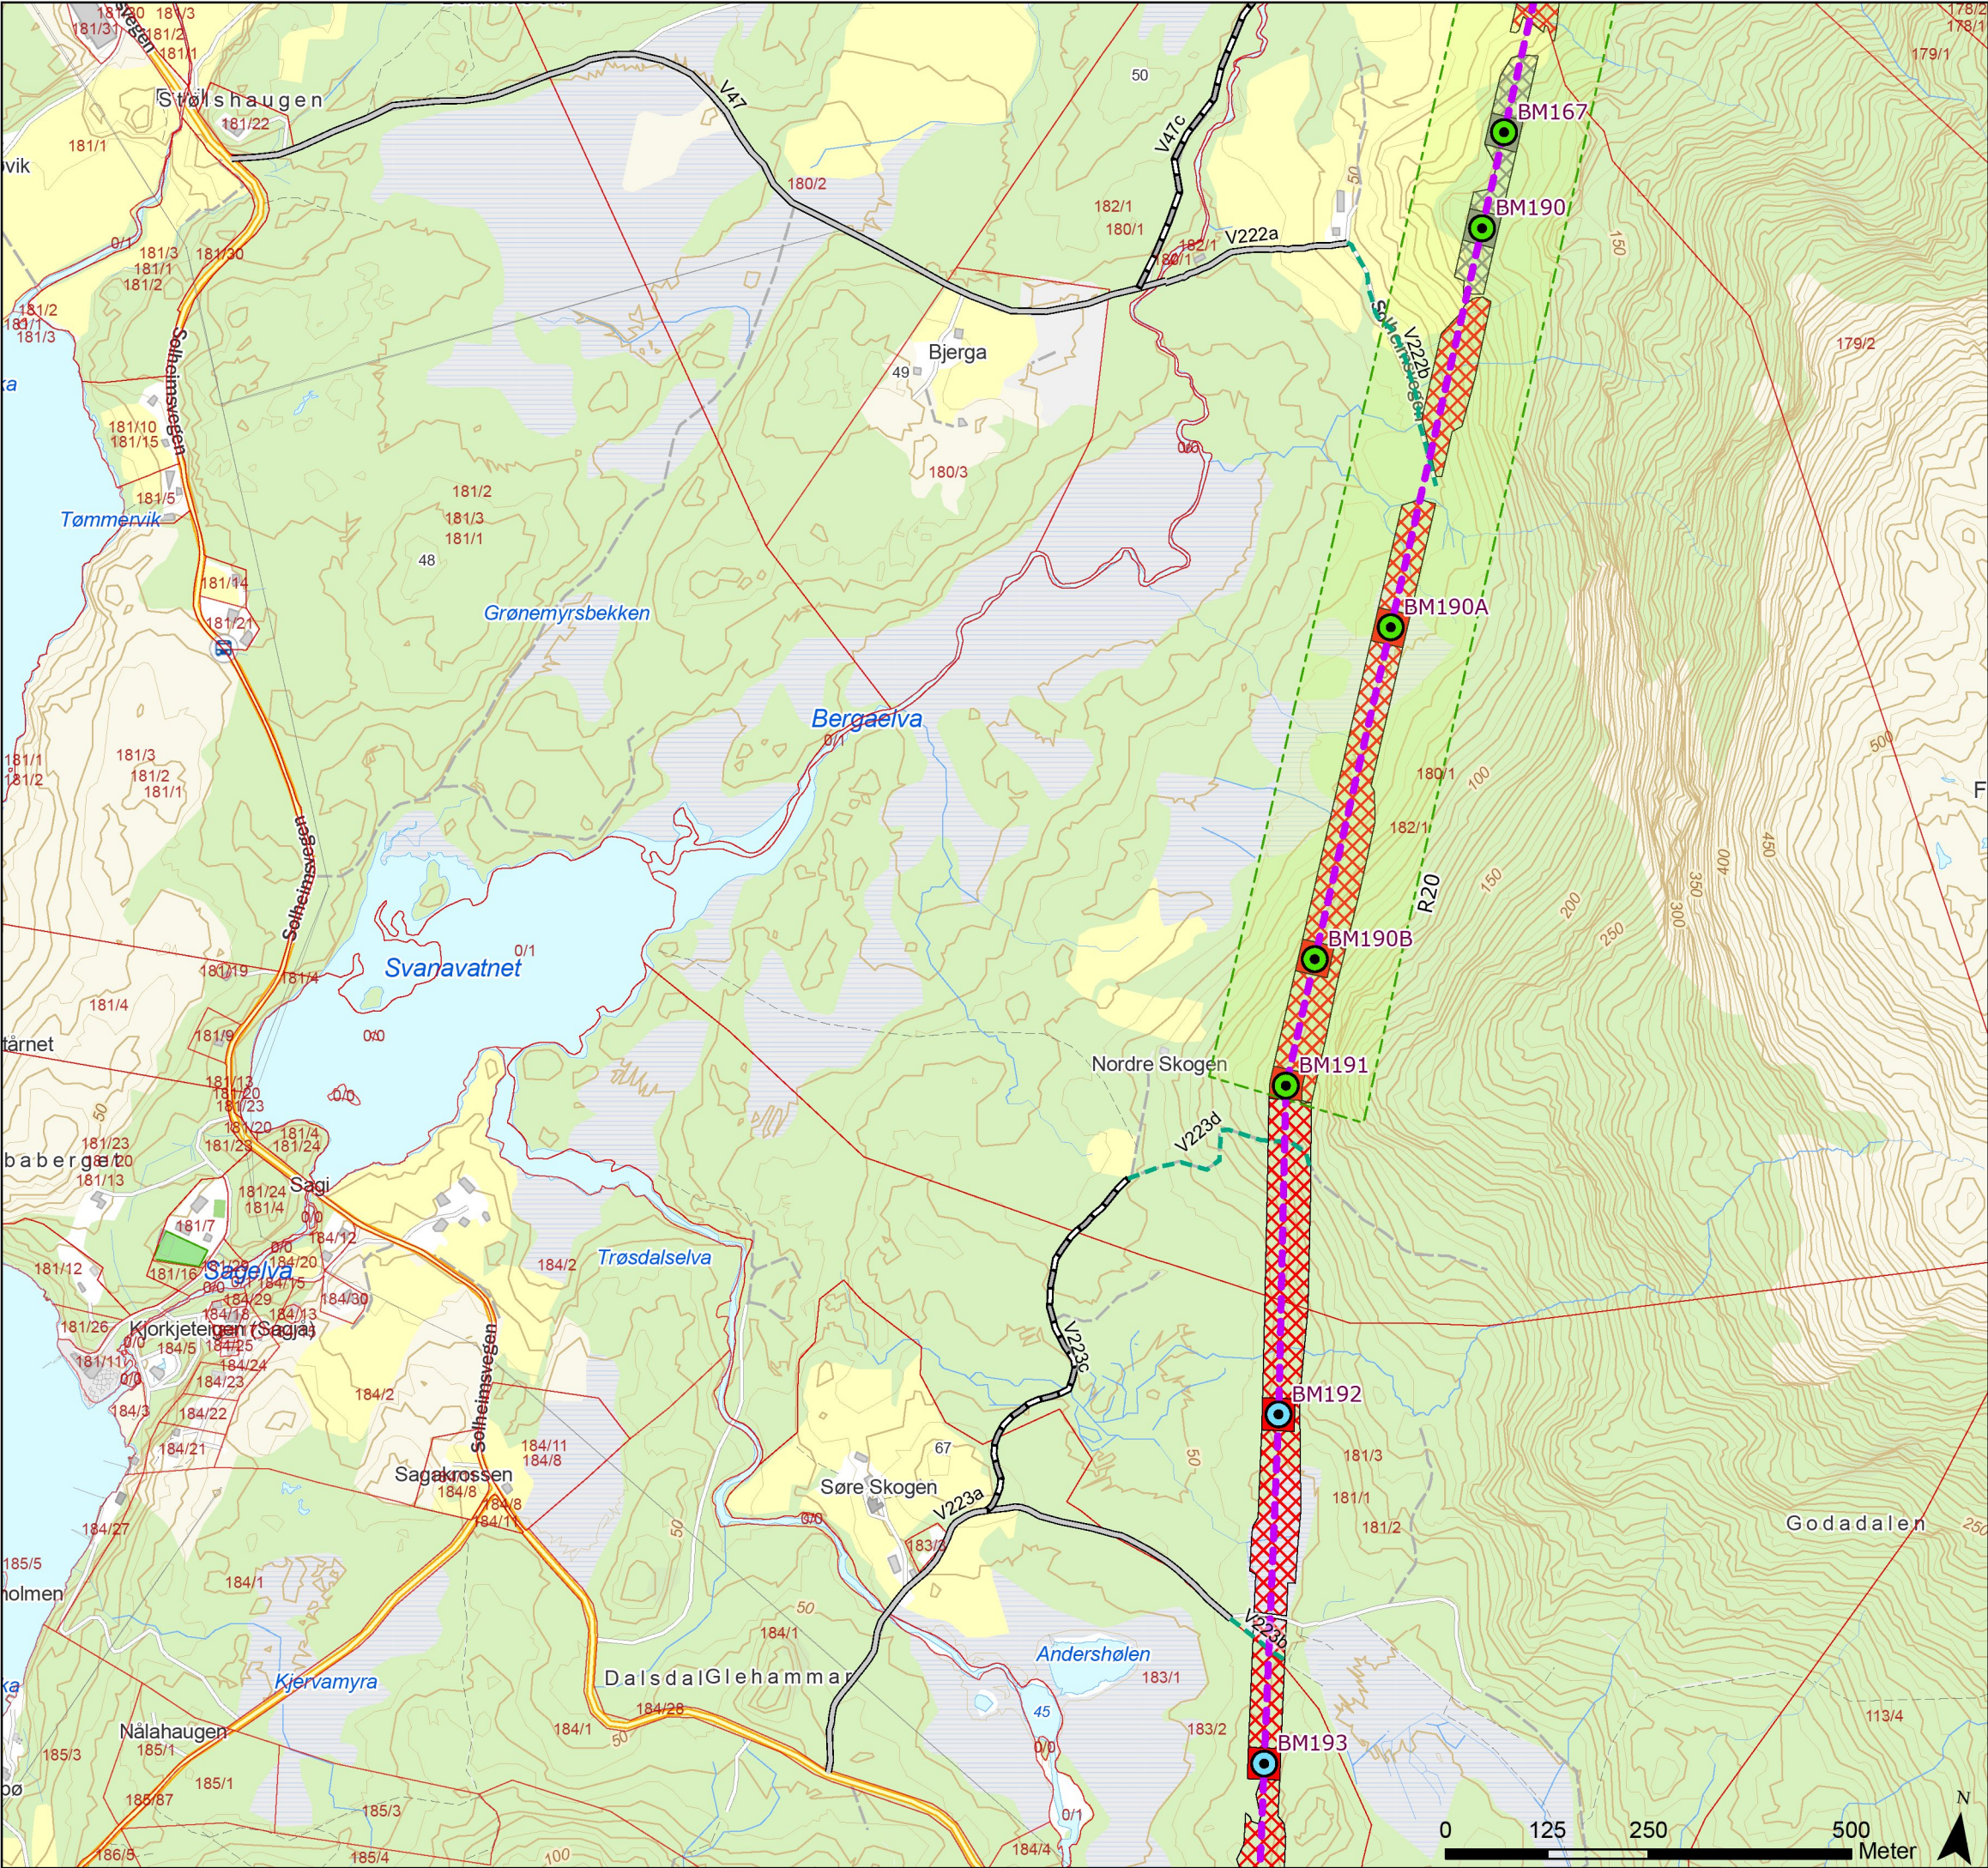

Tegnforklaring

- Standard mast
- Grønnmalt mast
- Varselfarget mast
- Endelig vedtak OED
- Vei, eksisterende
- Traktorvei, eksisterende
- Terrengtransport, eksisterende
- Eiendomsgrense, eksisterende
- Begrenset skogrydding
- Drivbart, begrenset skogrydding
- Drivbart, snaurydding
- Ikke-drivbart, begrenset skogrydding
- Ikke-drivbart, snaurydding



Rev.	Utgivelse-/rev.beskrivelse	Utarbeidet	Kontrollert(SN)	Godkjent	Dato
1.0		torstekl	marial	-	28.01.2025
Prosjekt: 10323 - BLA-GIM Ny 429 kV ledning					
Tittel: Detaljplan - Blåfalli koblingstasjon				Målestokk:	1:8 000
				Koordinatsystem:	ETRS 1989 UTM Zone 33N
Byggherre: Statnett		Gradering:	K0	Høydereferanse:	NN2000
		Format:	A3	Kartblad:	Kart 31 av 44

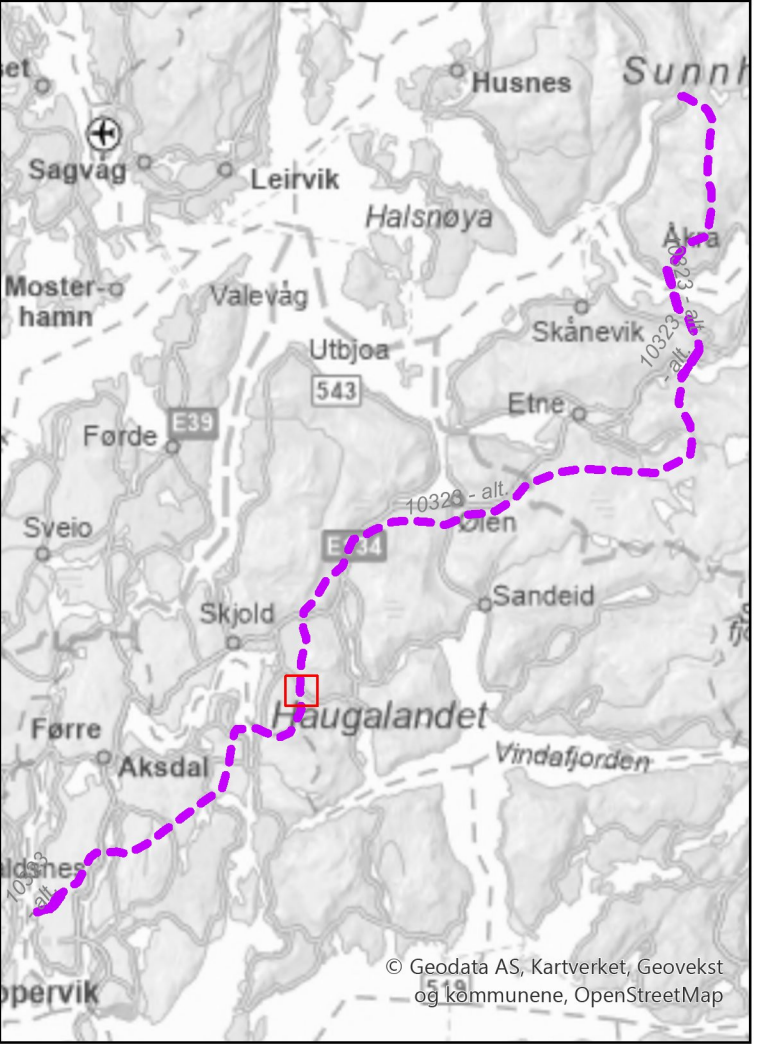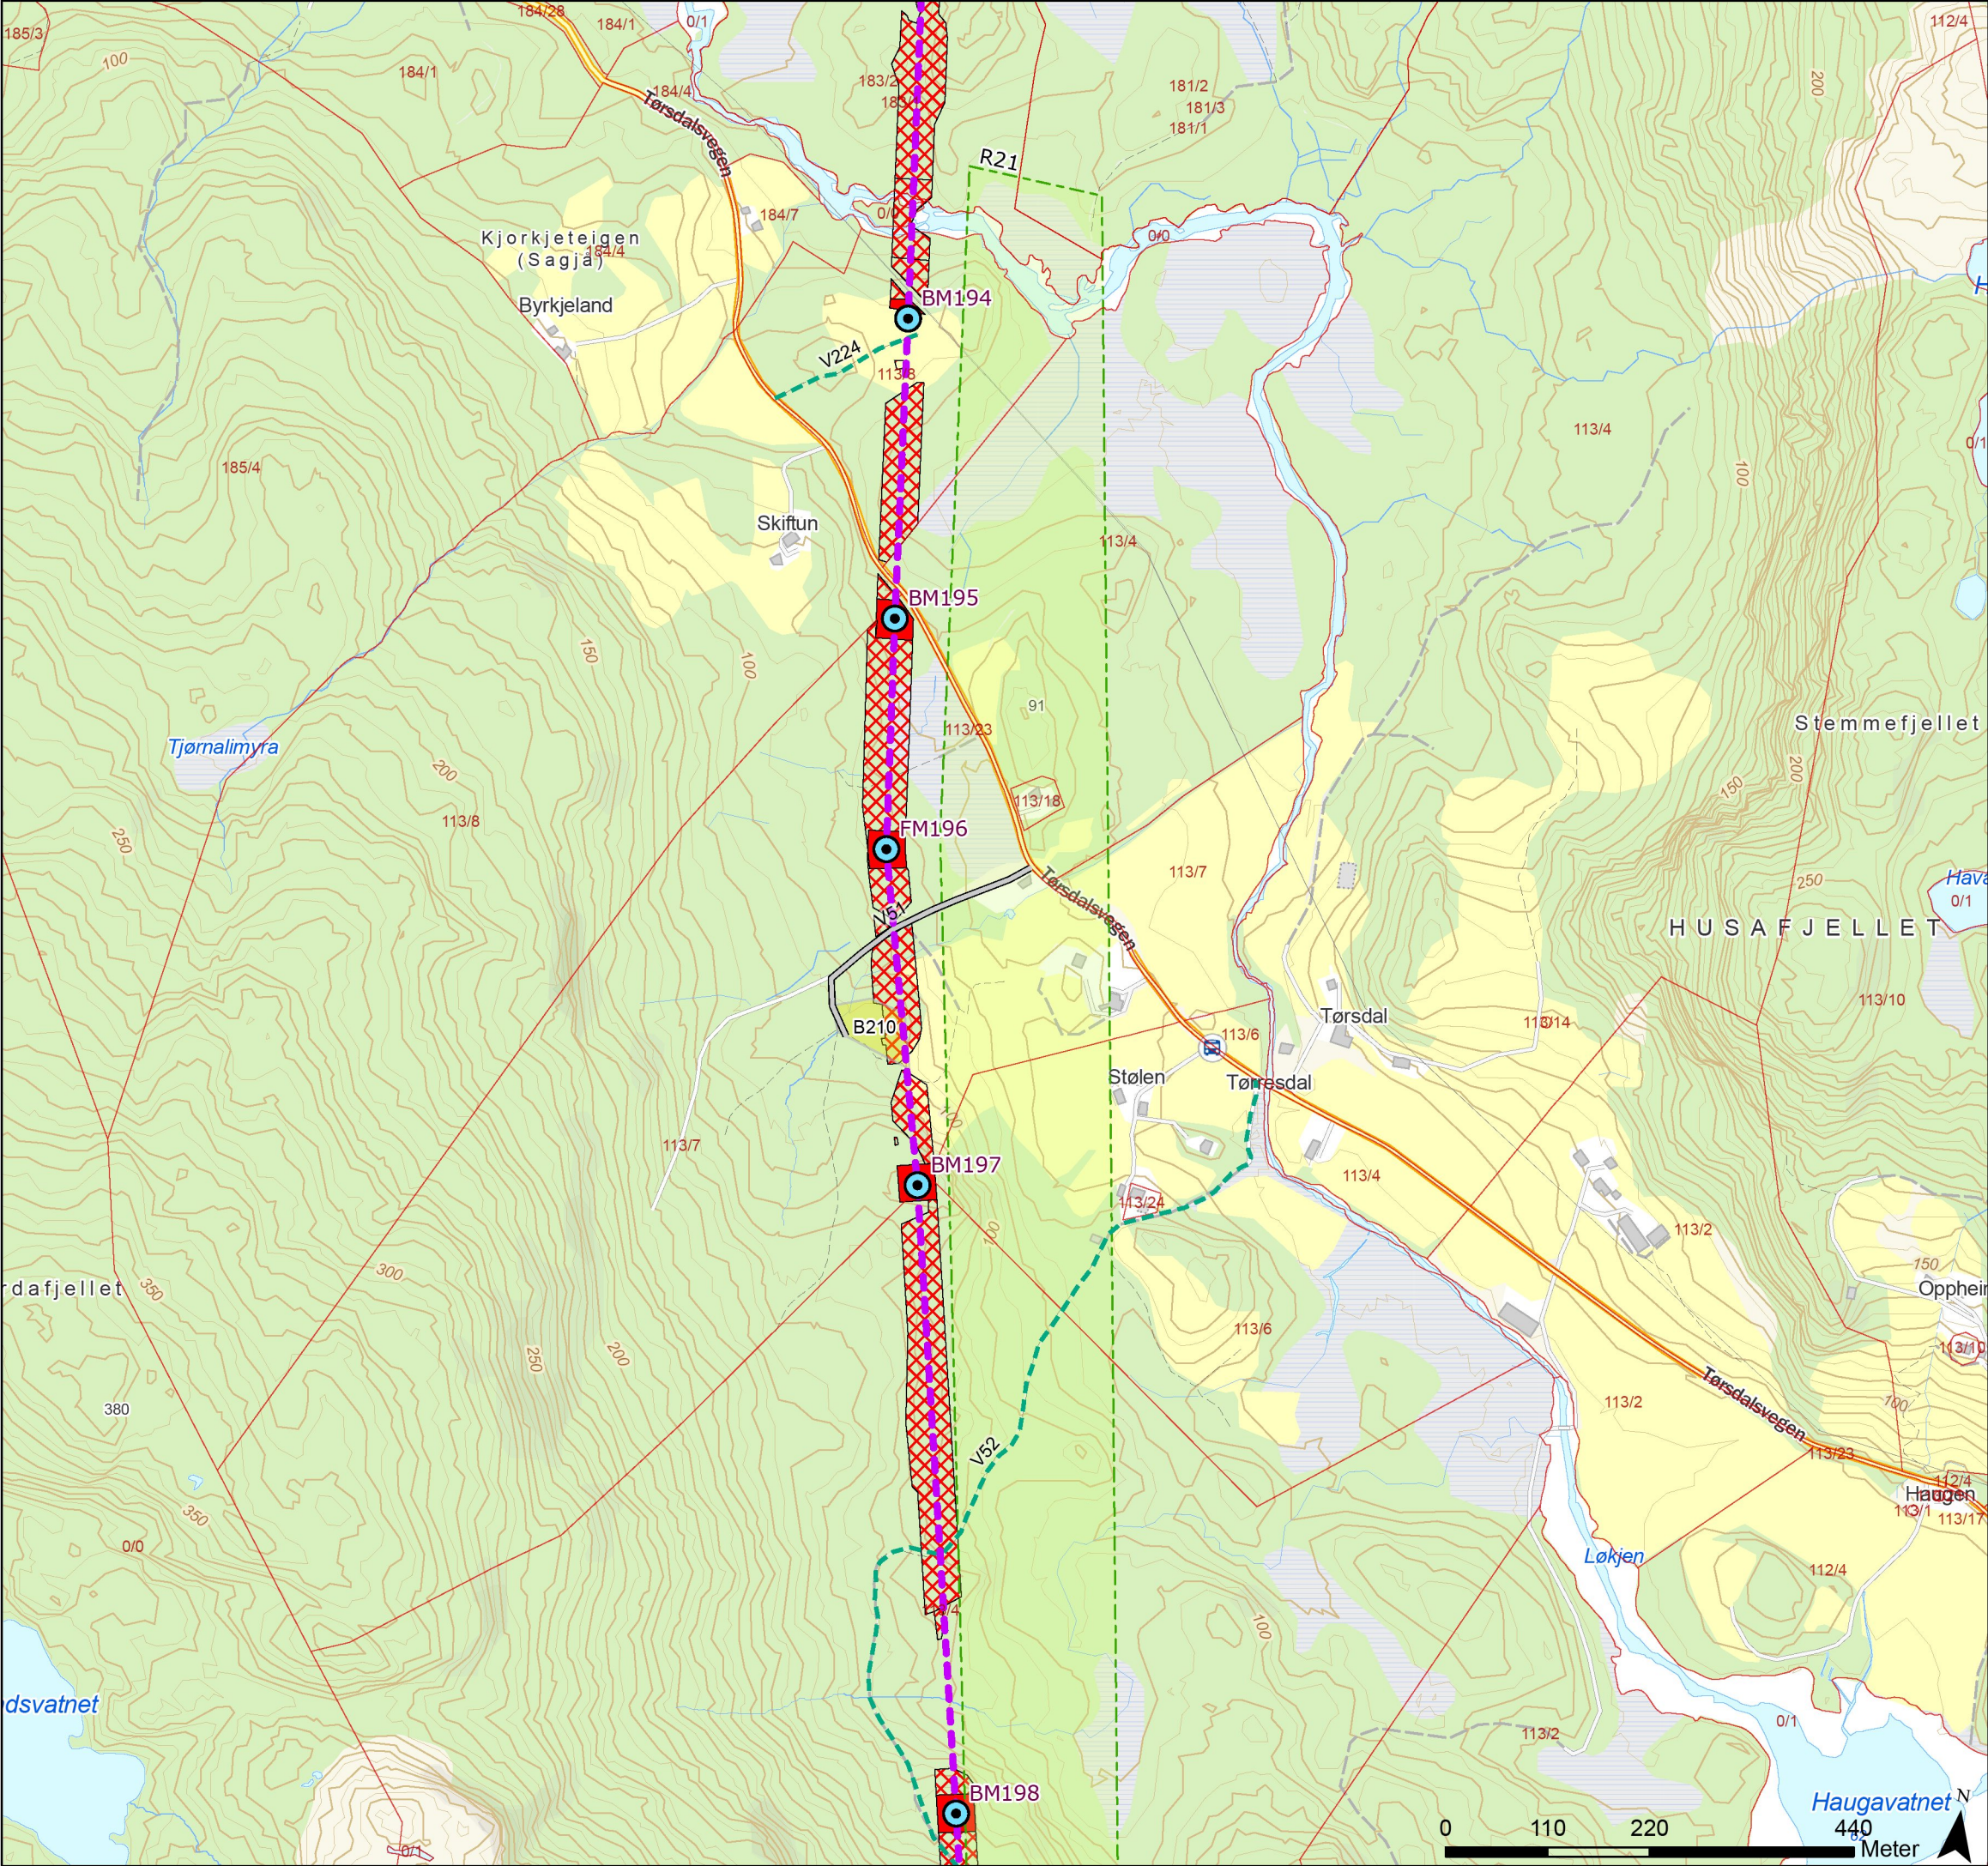

Tegnforklaring

- Standard mast
- Grønnmalt mast
- Varselfarget mast
- Endelig vedtak OED
- Vei, eksisterende
- Terrengtransport, eksisterende
- Eiendomsgrense, eksisterende
- Vegetasjonsskjerming
- Baseplass, midlertidig
- Drivbart, begrenset skogrydding
- Drivbart, snaurydding



Rev.	Utgivelse-/rev.beskrivelse	Utarbeidet	Kontrollert(SN)	Godkjent	Dato
1.0		torstekl	marial	-	28.01.2025
Prosjekt: 10323 - BLA-GIM Ny 429 kV ledning					
Tittel: Detaljplan - Blåfalli koblingstasjon				Målestokk:	1:7 000
				Koordinatsystem:	ETRS 1989 UTM Zone 33N
Byggherre: Statnett		Gradering:	K0	Høydereferanse:	NN2000
		Format:	A3	Kartblad:	Kart 32 av 44

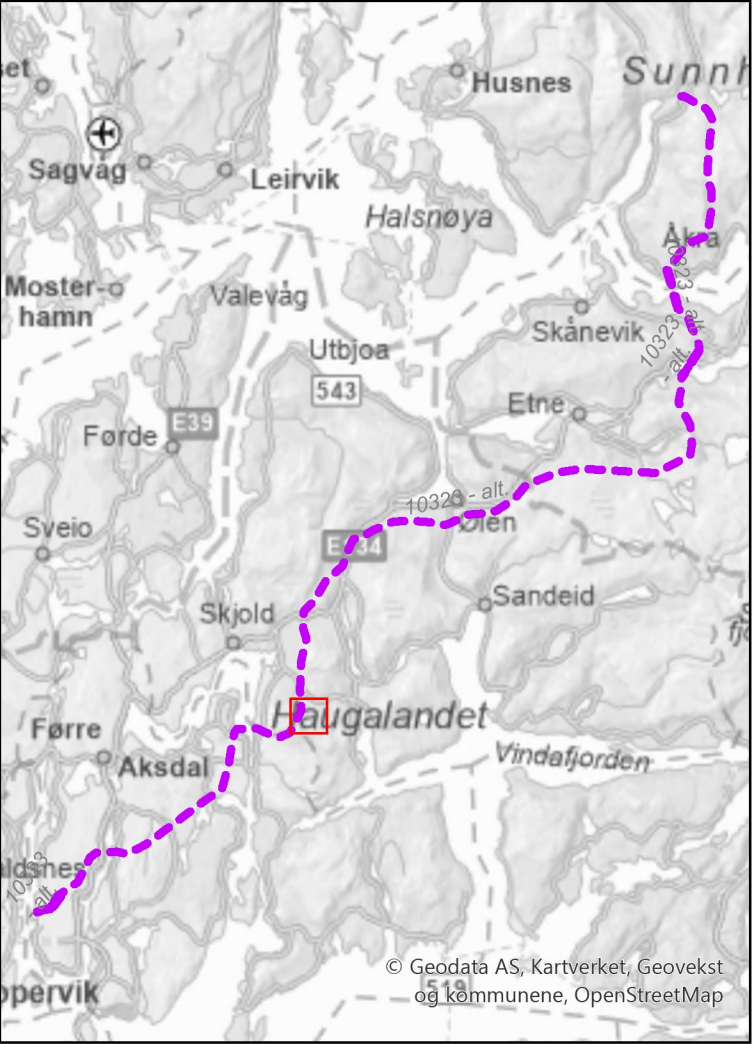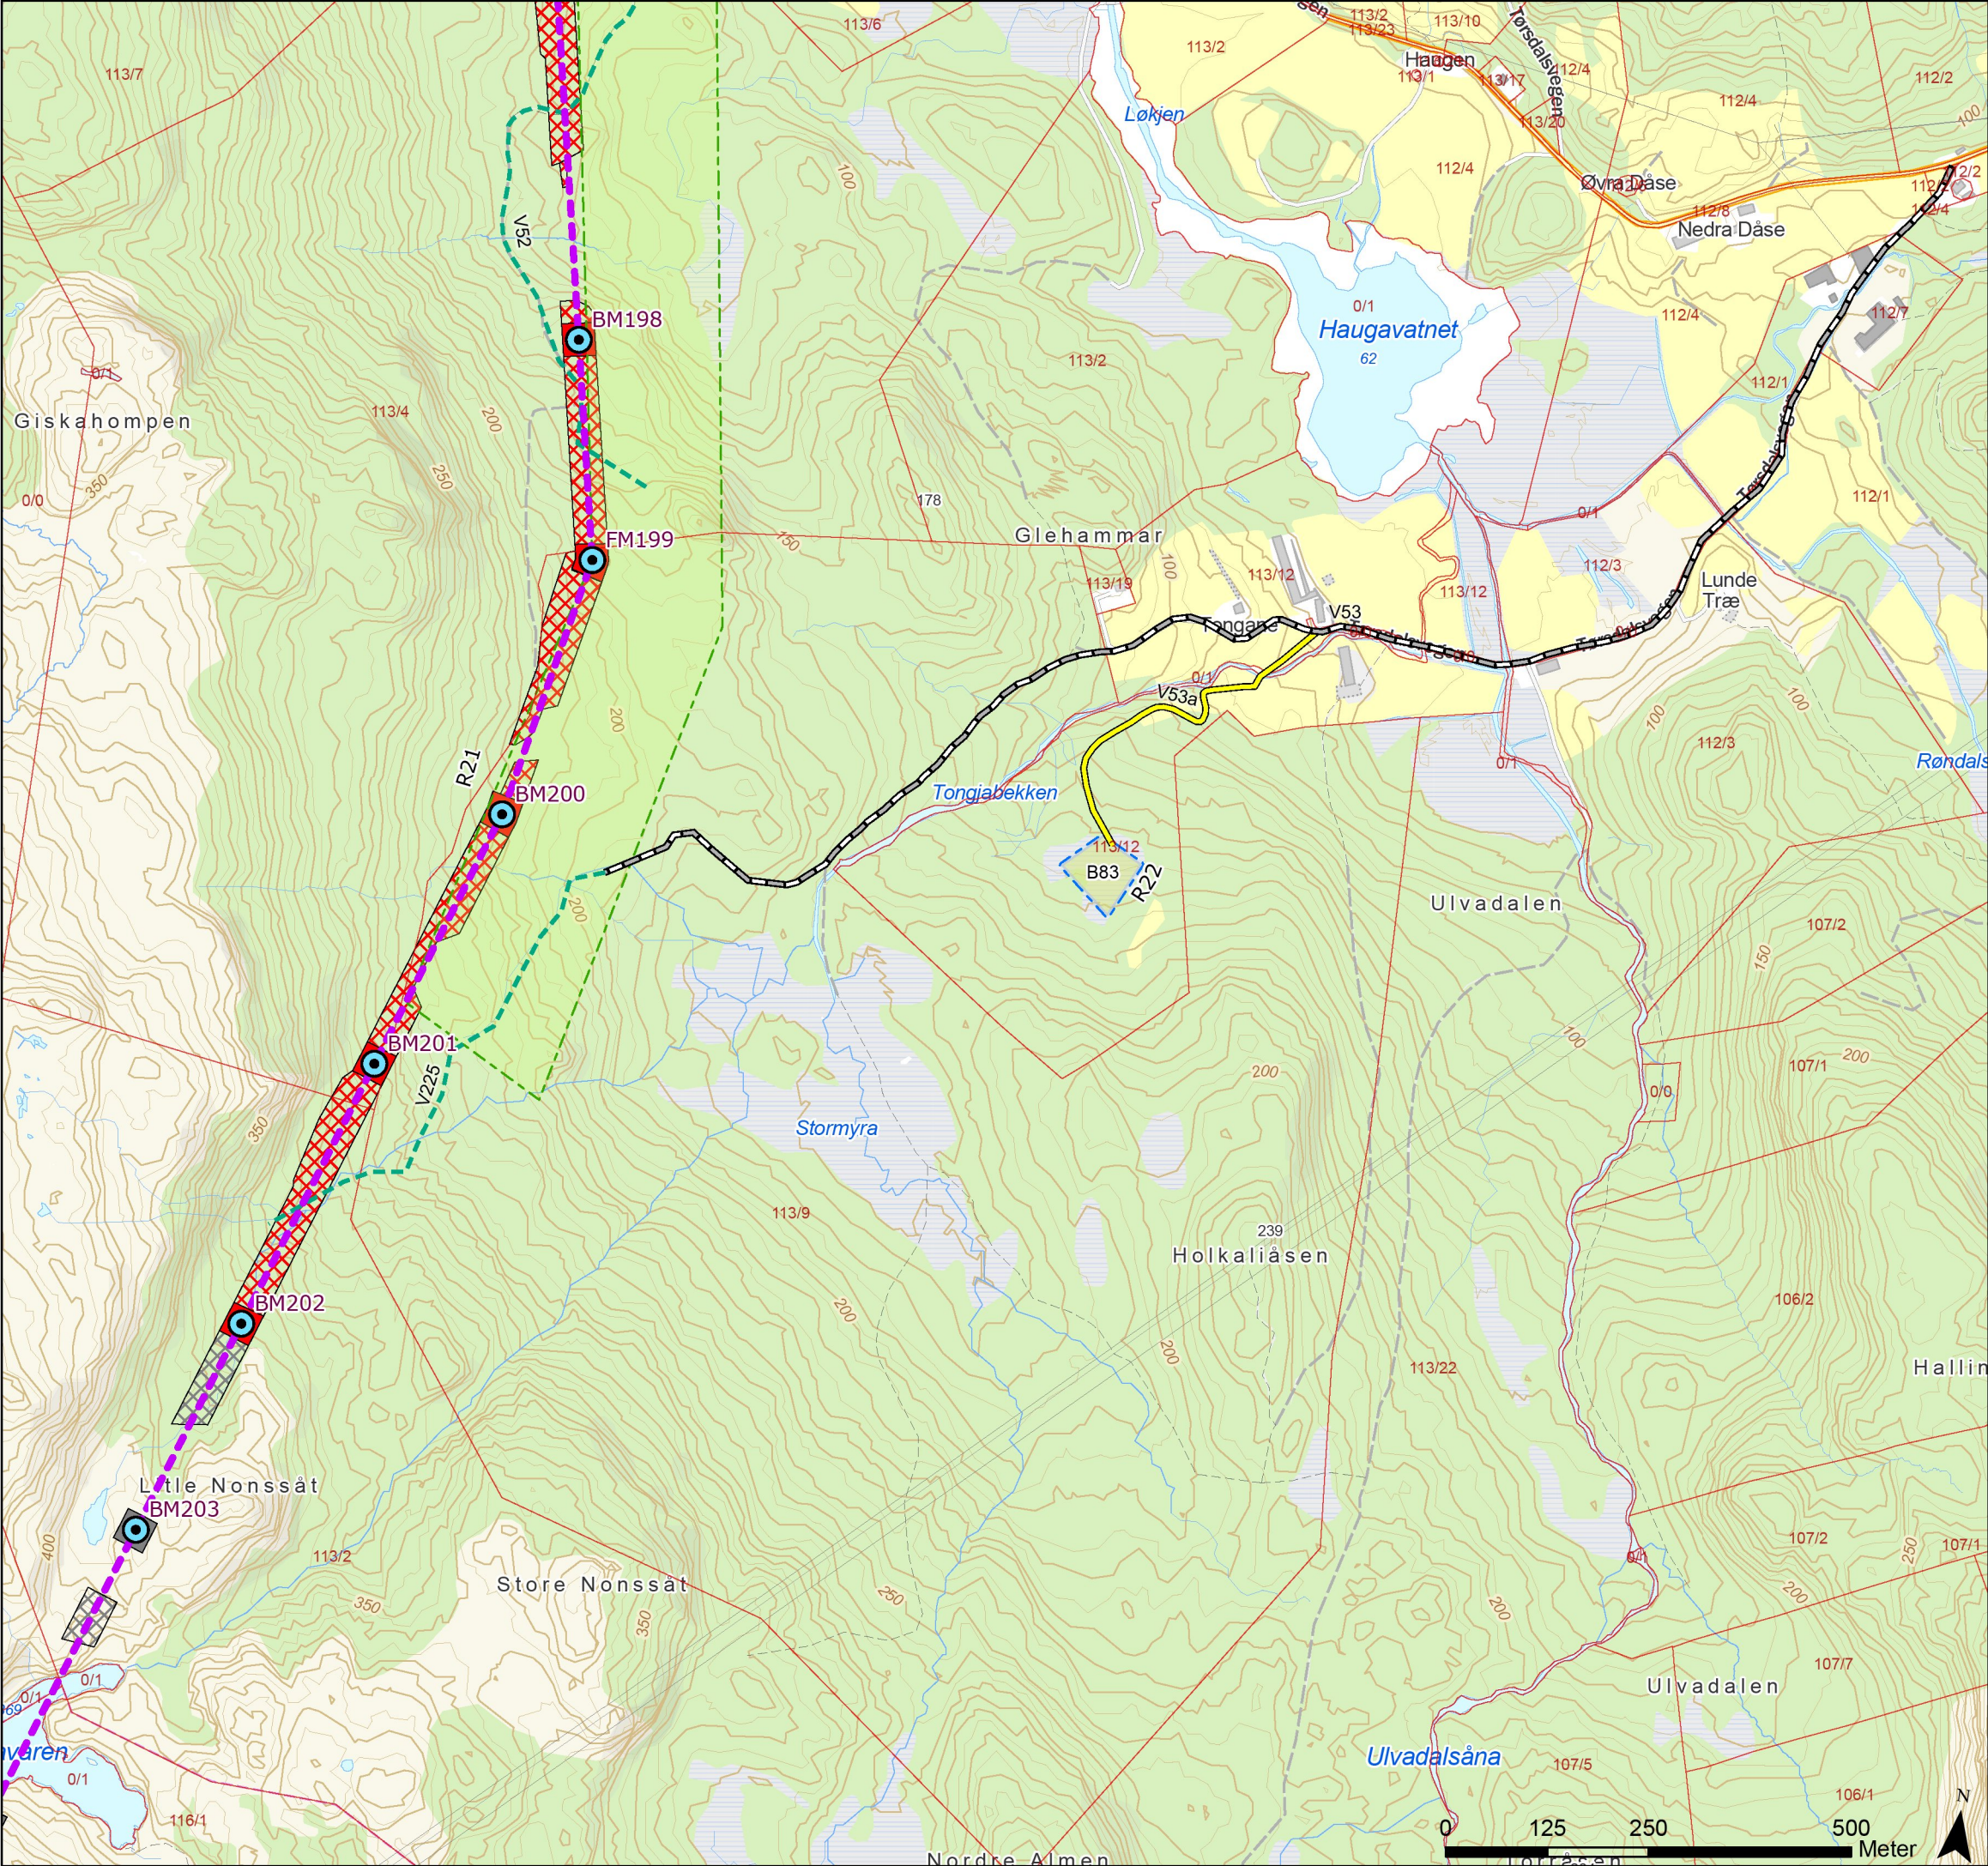

Tegnforklaring

- Standard mast
- Grønnmalt mast
- Varselfarget mast
- Endelig vedtak OED
- Vei, ny midlertidig
- Traktorvei, eksisterende
- Terrengtransport, eksisterende
- Eiendomsgrense, eksisterende
- Hindre avrenning, B83
- Vegetasjonsskjerming
- Baseplass, midlertidig
- Drivbart, begrenset skogrydding
- Drivbart, snaurydding
- Ikke-drivbart, begrenset skogrydding
- Ikke-drivbart, snaurydding



Rev.	Utgivelse-/rev.beskrivelse	Utarbeidet	Kontrollert(SN)	Godkjent	Dato
1.0		torstekl	marial	-	28.01.2025
Prosjekt: 10323 - BLA-GIM Ny 429 kV ledning					
Tittel: Detaljplan - Blåfalli koblingstasjon				Målestokk: 1:8 000	
				Koordinatsystem: ETRS 1989 UTM Zone 33N	
Byggherre: Statnett		Gradering: K0	Høydereferanse: NN2000		
		Format: A3	Kartblad: Kart 33 av 44		

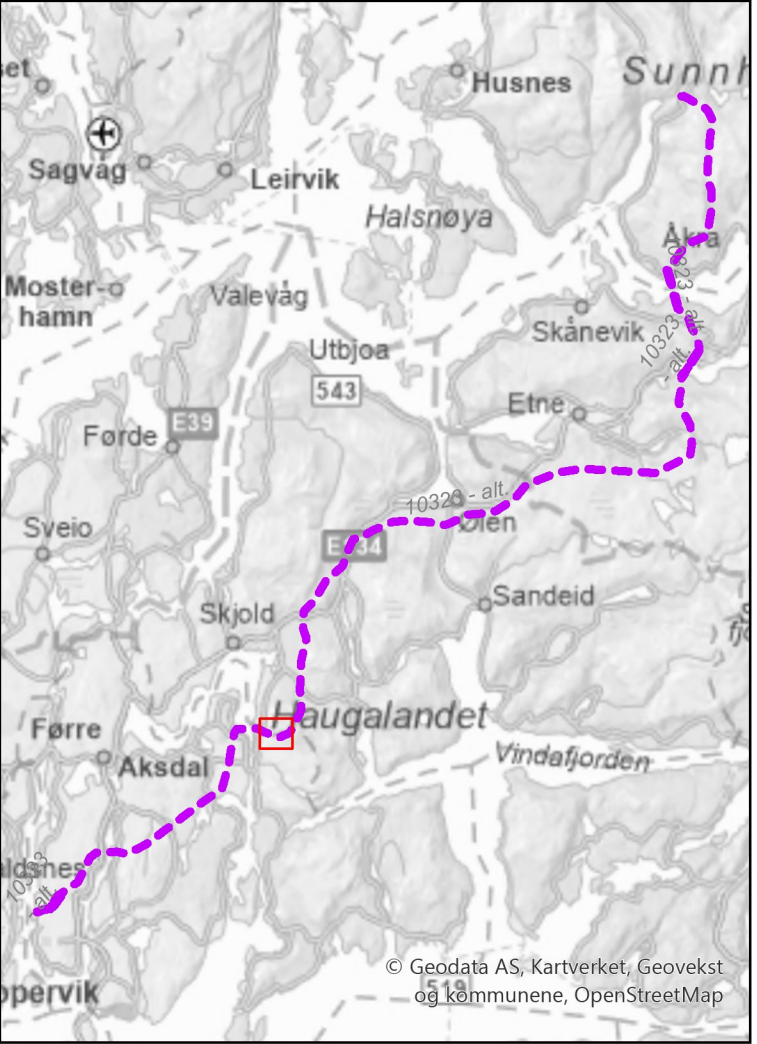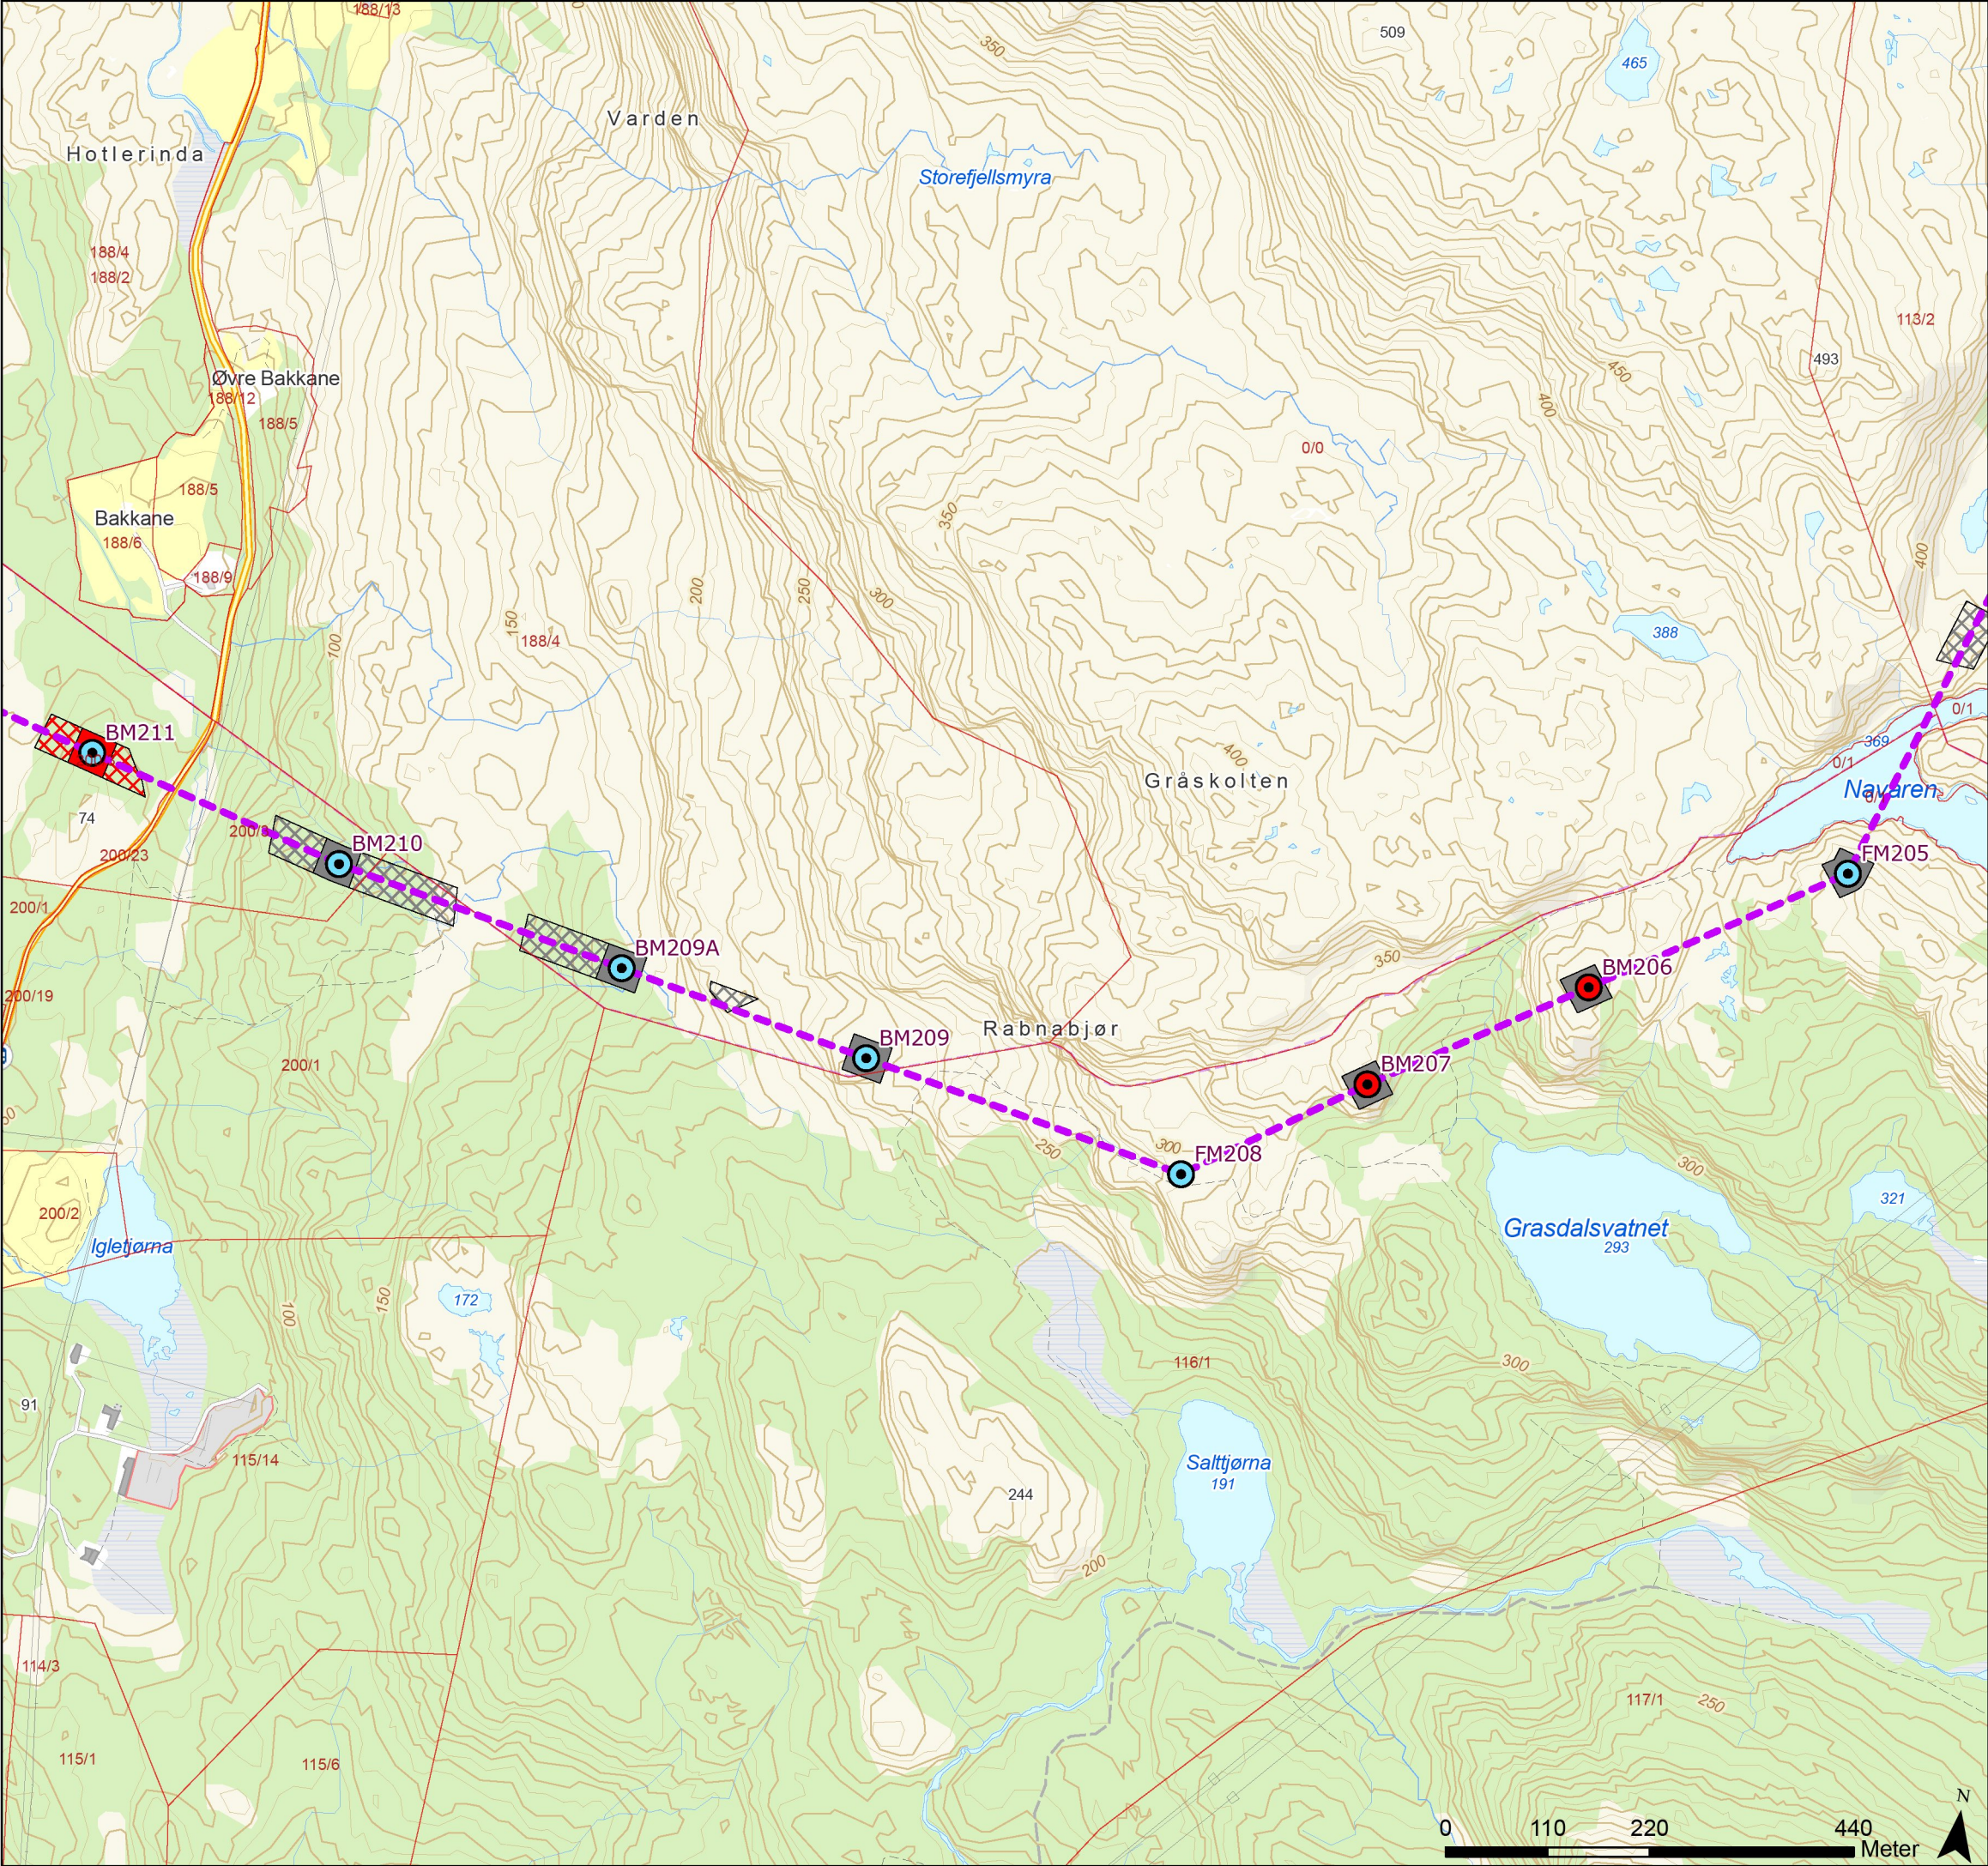

Tegnforklaring

- Standard mast
- Grønnmalt mast
- Varselfarget mast
- Endelig vedtak OED
- Eiendomsgrense, eksisterende
- Drivbart, begrenset skogrydding
- Drivbart, snaurydding
- Ikke-drivbart, begrenset skogrydding
- Ikke-drivbart, snaurydding



Rev.	Utgivelse-/rev.beskrivelse	Utarbeidet	Kontrollert(SN)	Godkjent	Dato
1.0		torstekl	marial	-	28.01.2025
Prosjekt: 10323 - BLA-GIM Ny 429 kV ledning					
Tittel: Detaljplan - Blåfalli koblingstasjon				Målestokk: 1:7 000	
				Koordinatsystem: ETRS 1989 UTM Zone 33N	
Byggherre: Statnett		Gradering: K0	Høydereferanse: NN2000		
		Format: A3	Kartblad: Kart 34 av 44		

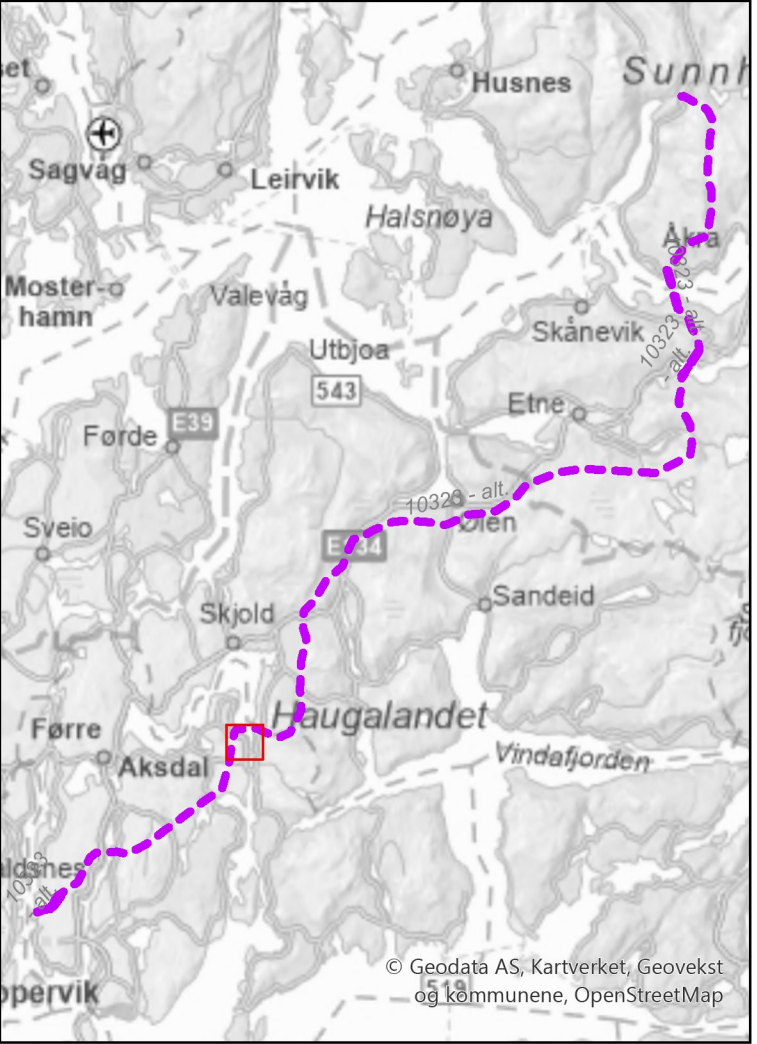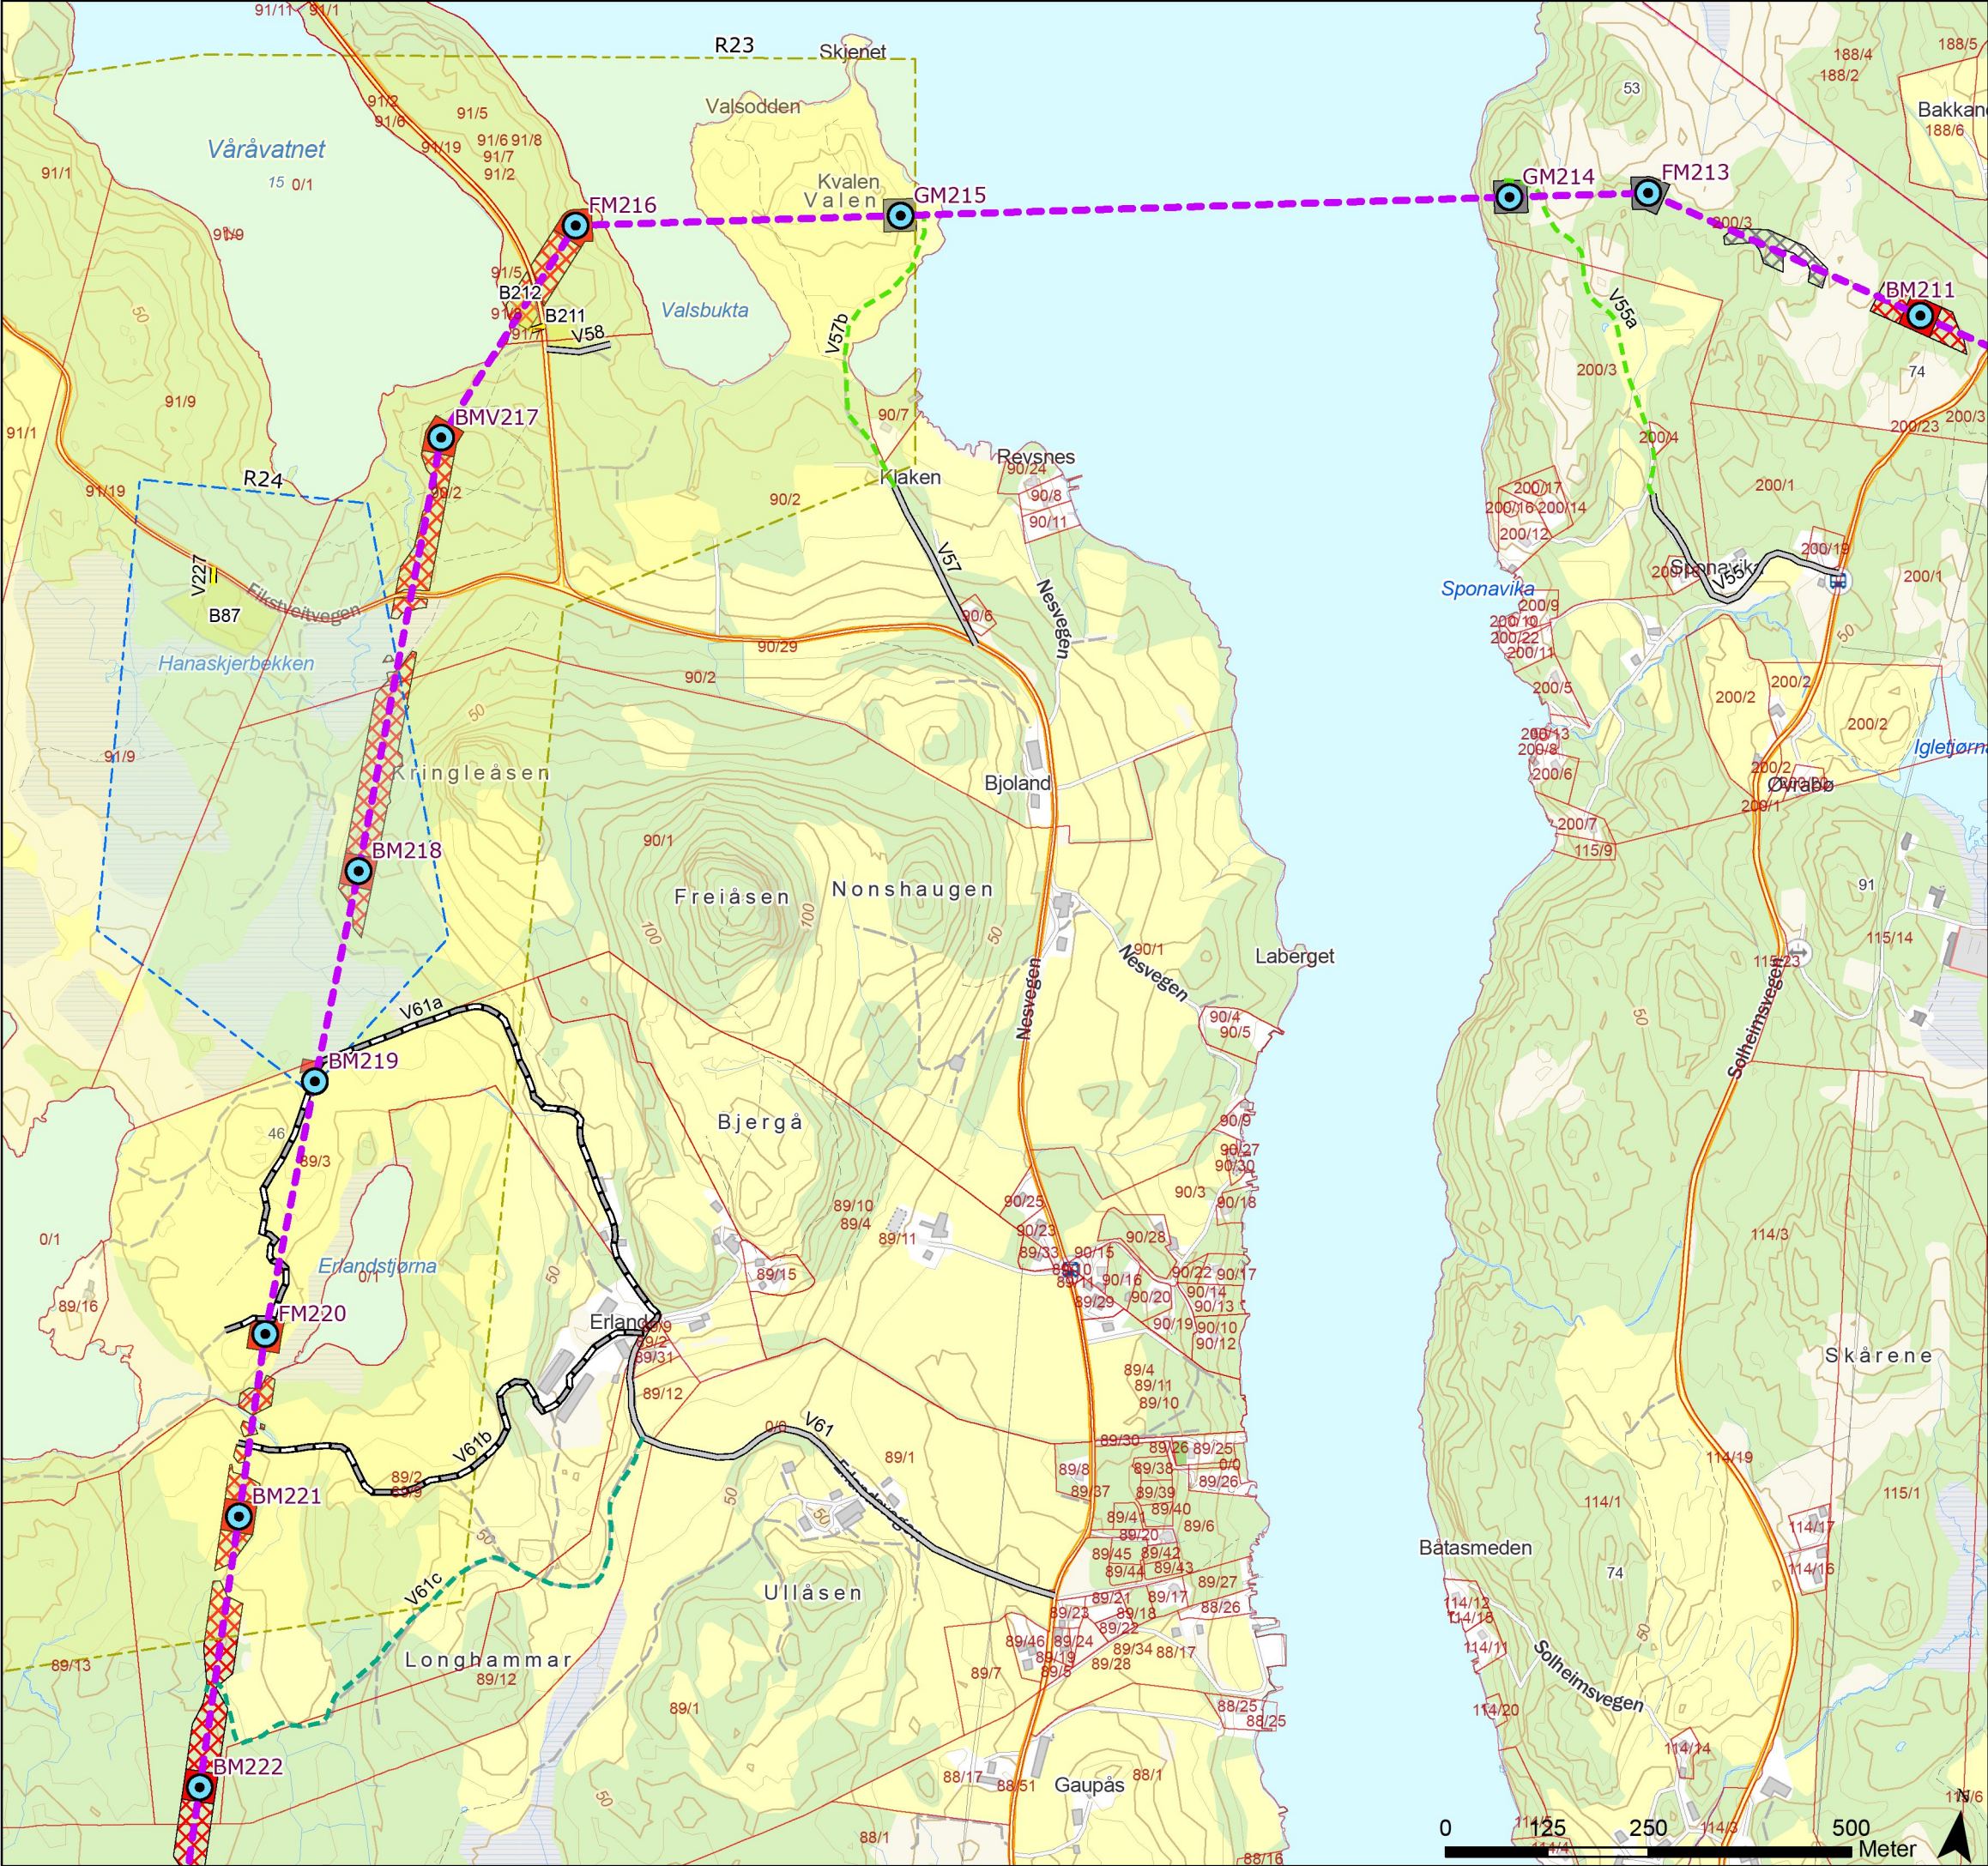

Tegnforklaring

- Standard mast
- Grønsmalt mast
- Varselfarget mast
- Endelig vedtak OED
- Vei, eksisterende
- Vei, ny midlertidig
- Traktorvei, eksisterende
- Terrengtransport, eksisterende
- Terrengtransport, ny
- Eiendomsgrense, eksisterende
- Unngå støyende anleggsarbeider/helikopter 01.03-01.06
- Vannforsyning, hindre avrenning
- Baseplass, midlertidig
- Drivbart, begrenset skogrydding
- Drivbart, snaurydding
- Ikke-drivbart, begrenset skogrydding
- Ikke-drivbart, snaurydding

Rev.	Utgivelse-/rev.beskrivelse	Utarbeidet	Kontrollert(SN)	Godkjent	Dato
1.0		torsteik	marial	-	28.01.2025
Prosjekt: 10323 - BLA-GIM Ny 429 kV ledning					
Tittel: Detaljplan - Blåfelli koblingstasjon				Målestokk: 1:8 000	
				Koordinatsystem: ETRS 1989 UTM Zone 33N	
Byggherre: Statnett		Gradering: K0	Høydereferanse: NN2000		
		Format: A3	Kartblad: Kart 35 av 44		

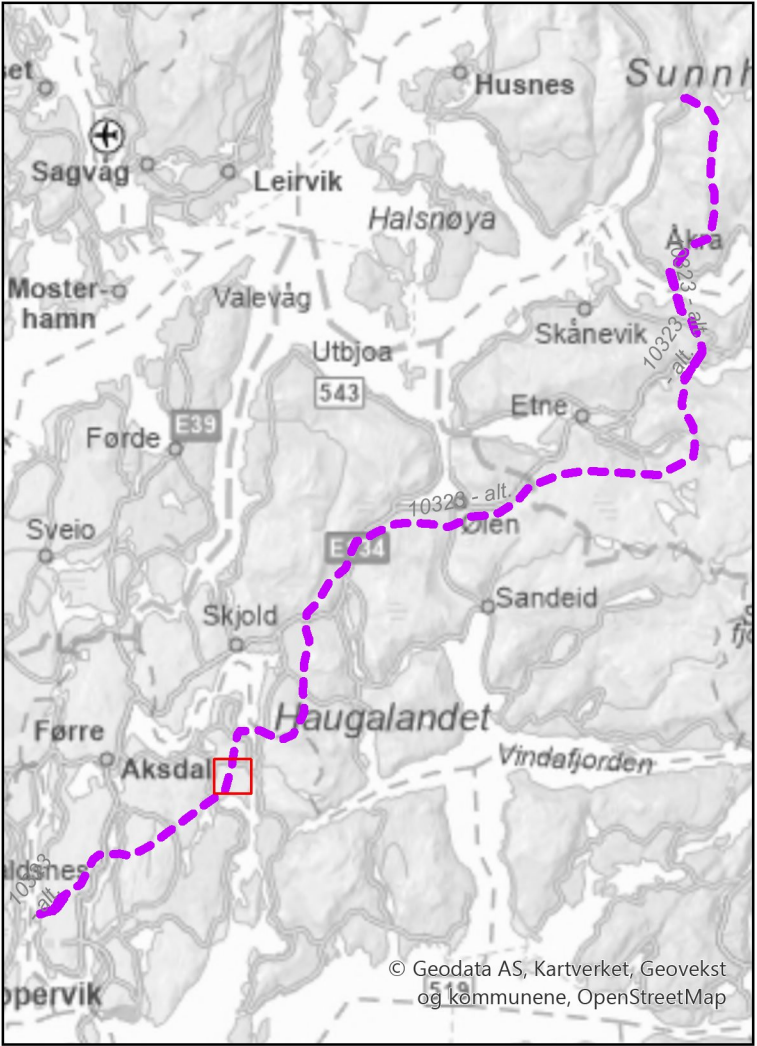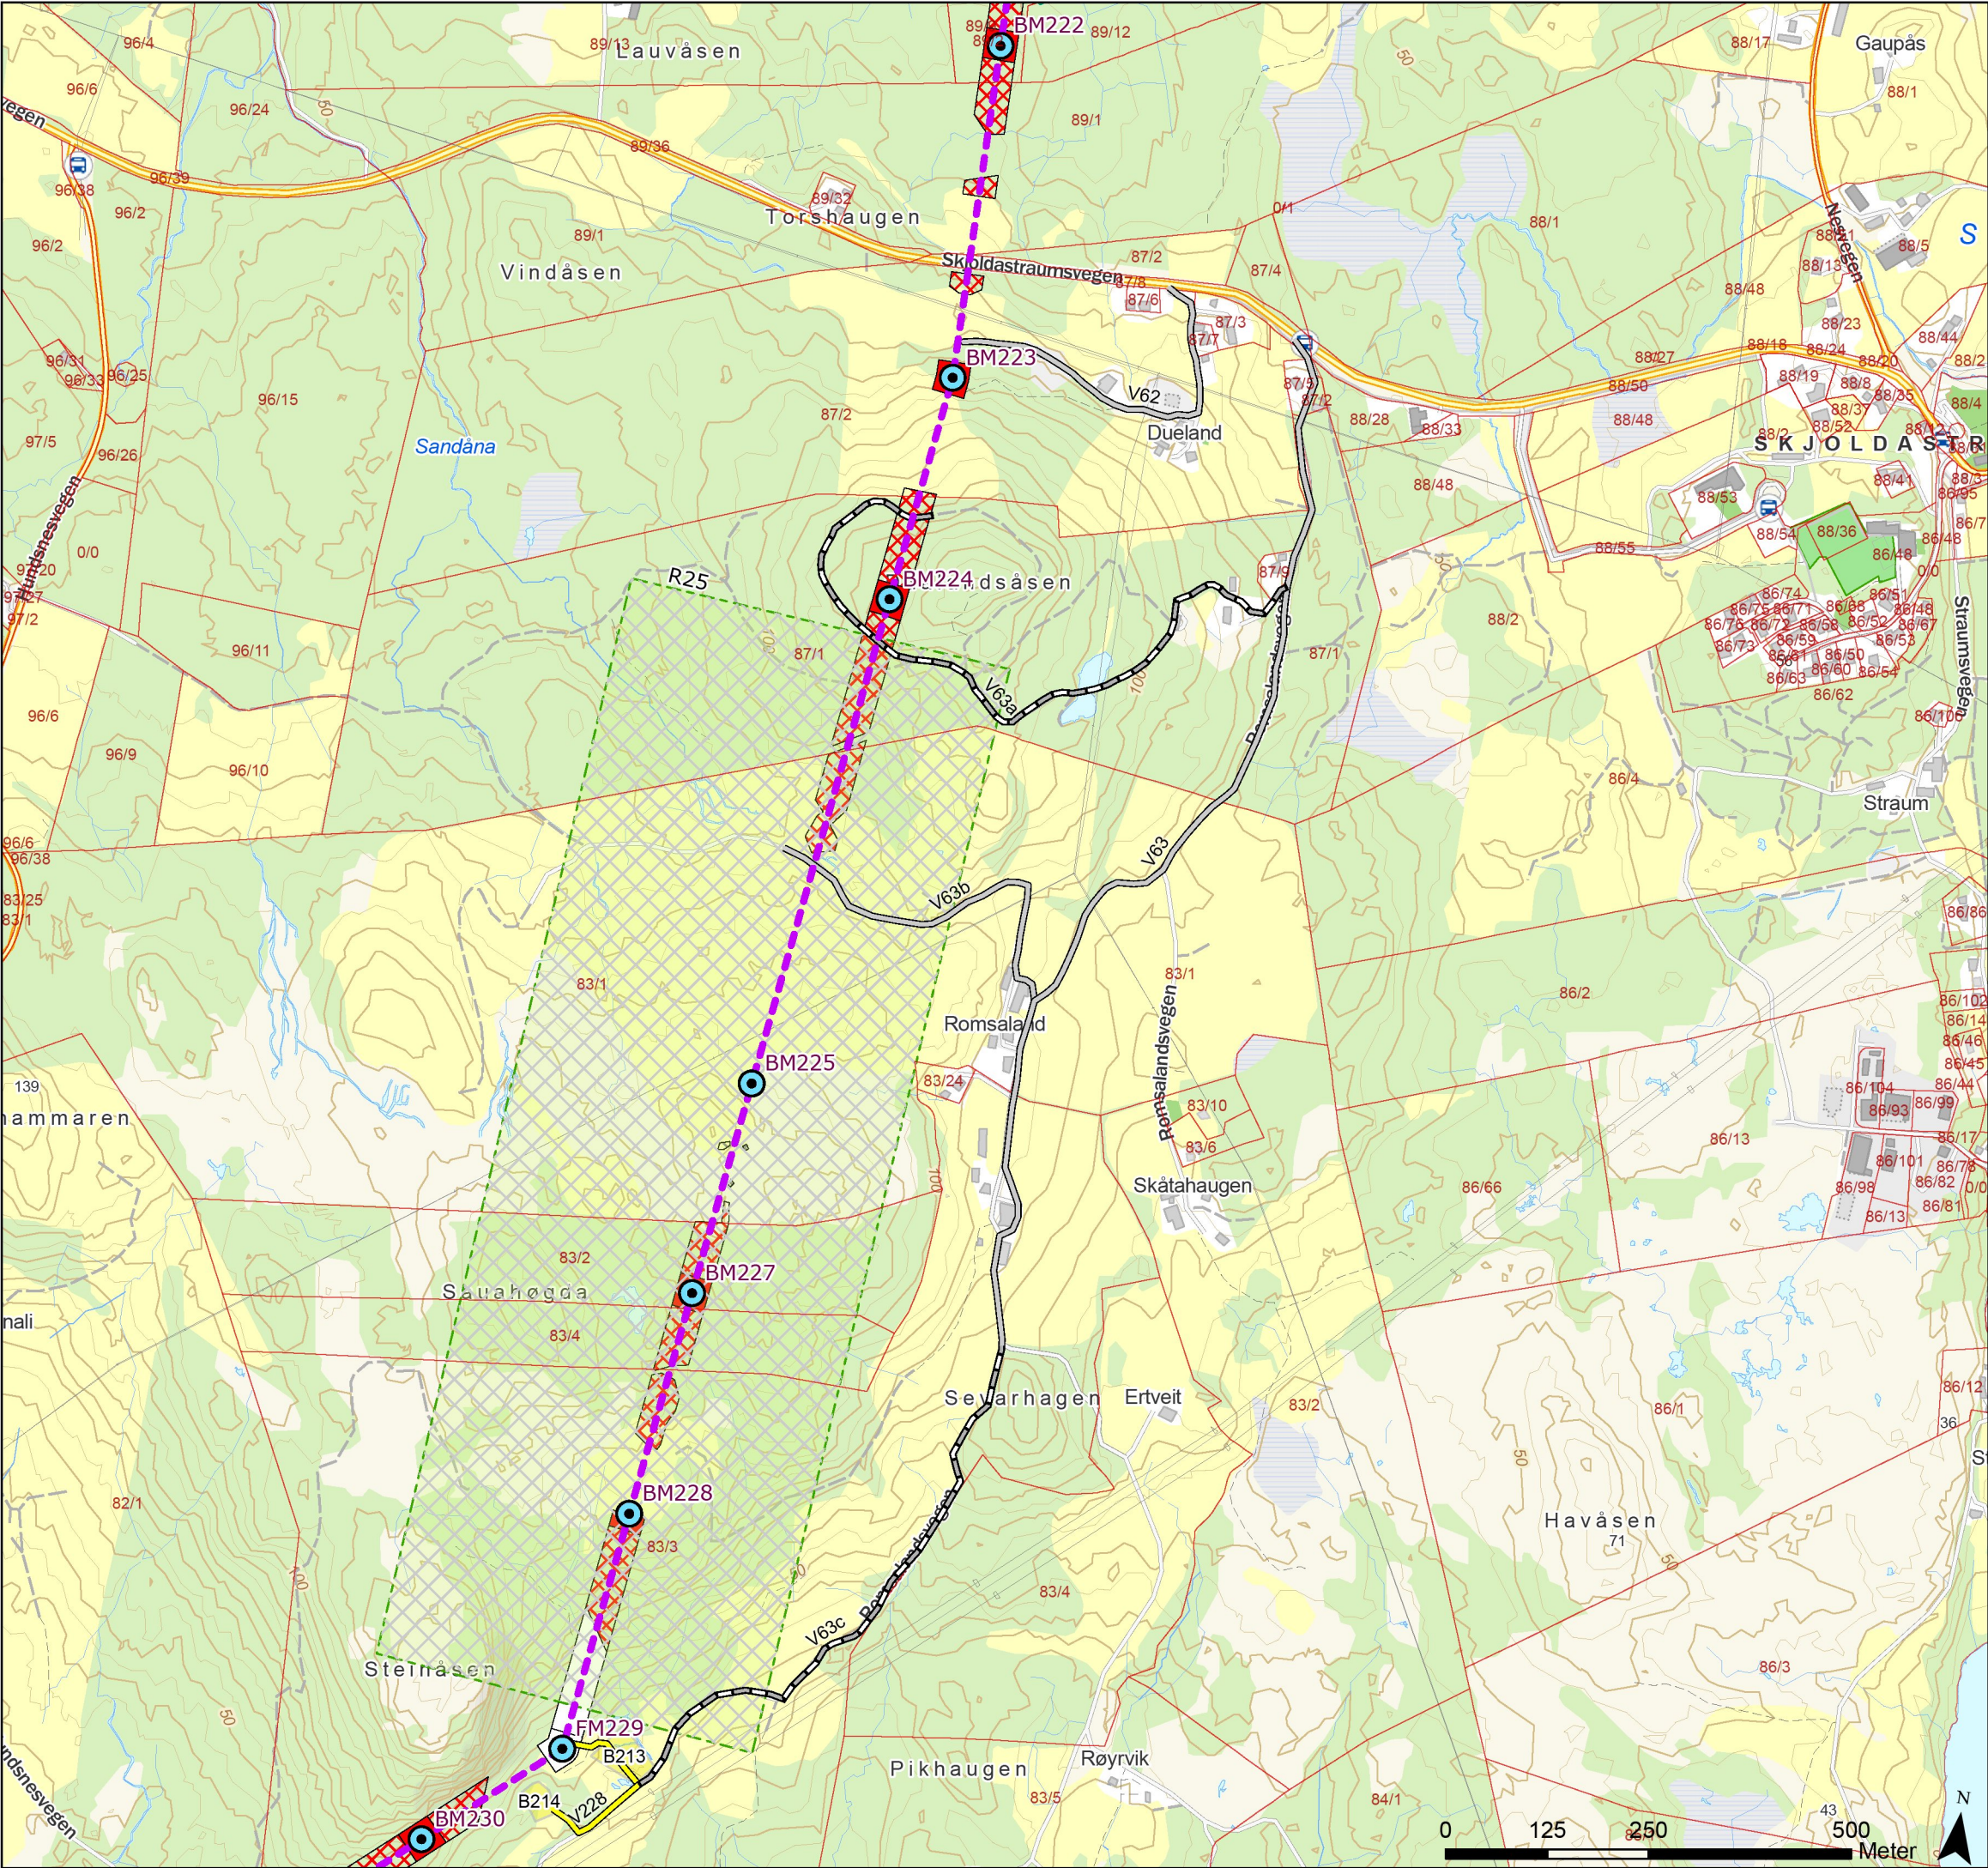

Tegnforklaring

- Standard mast

Grøn malt mast

Varselfarget mast

Endelig vedtak OED

Vei, eksisterende

Vei, ny midlertidig

Traktorvei, eksisterende

Terrengtransport, eksisterende

Eiendomsgrense, eksisterende
- Kystlynghei, avtale vilkår for driftsfasen

Baseplass, midlertidig



Drivbart, begrenset skogrydding

Drivbart, snaurydding

Ikke-drivbart, begrenset skogrydding

Ikke-drivbart, ingen skogrydding



Rev.	Utgivelse-/rev.beskrivelse	Utarbeidet	Kontrollert(SN)	Godkjent	Dato
1.0		torstekl	marial	-	28.01.2025
Prosjekt: 10323 - BLA-GIM Ny 429 kV ledning					
Tittel: Detaljplan - Blåfalli koblingstasjon				Målestokk:	1:8 000
				Koordinatsystem:	ETRS 1989 UTM Zone 33N
Byggherre:		Gradering:	K0	Høydereferanse:	NN2000
Statnett		Format:	A3	Kartblad:	Kart 36 av 44

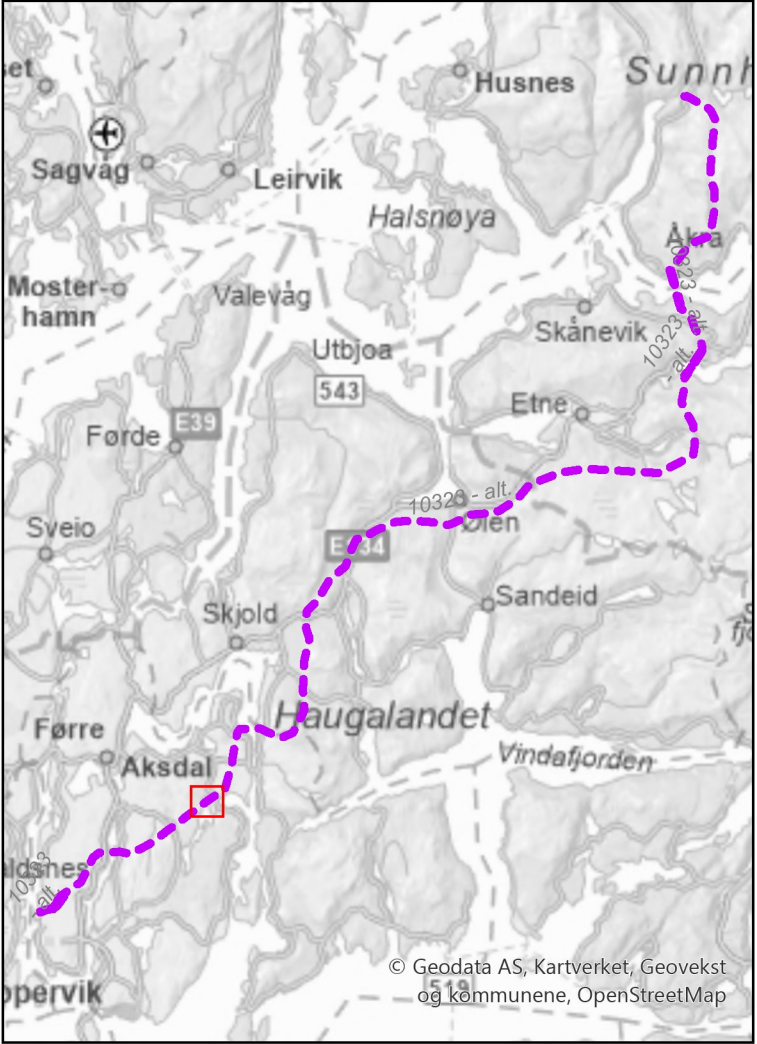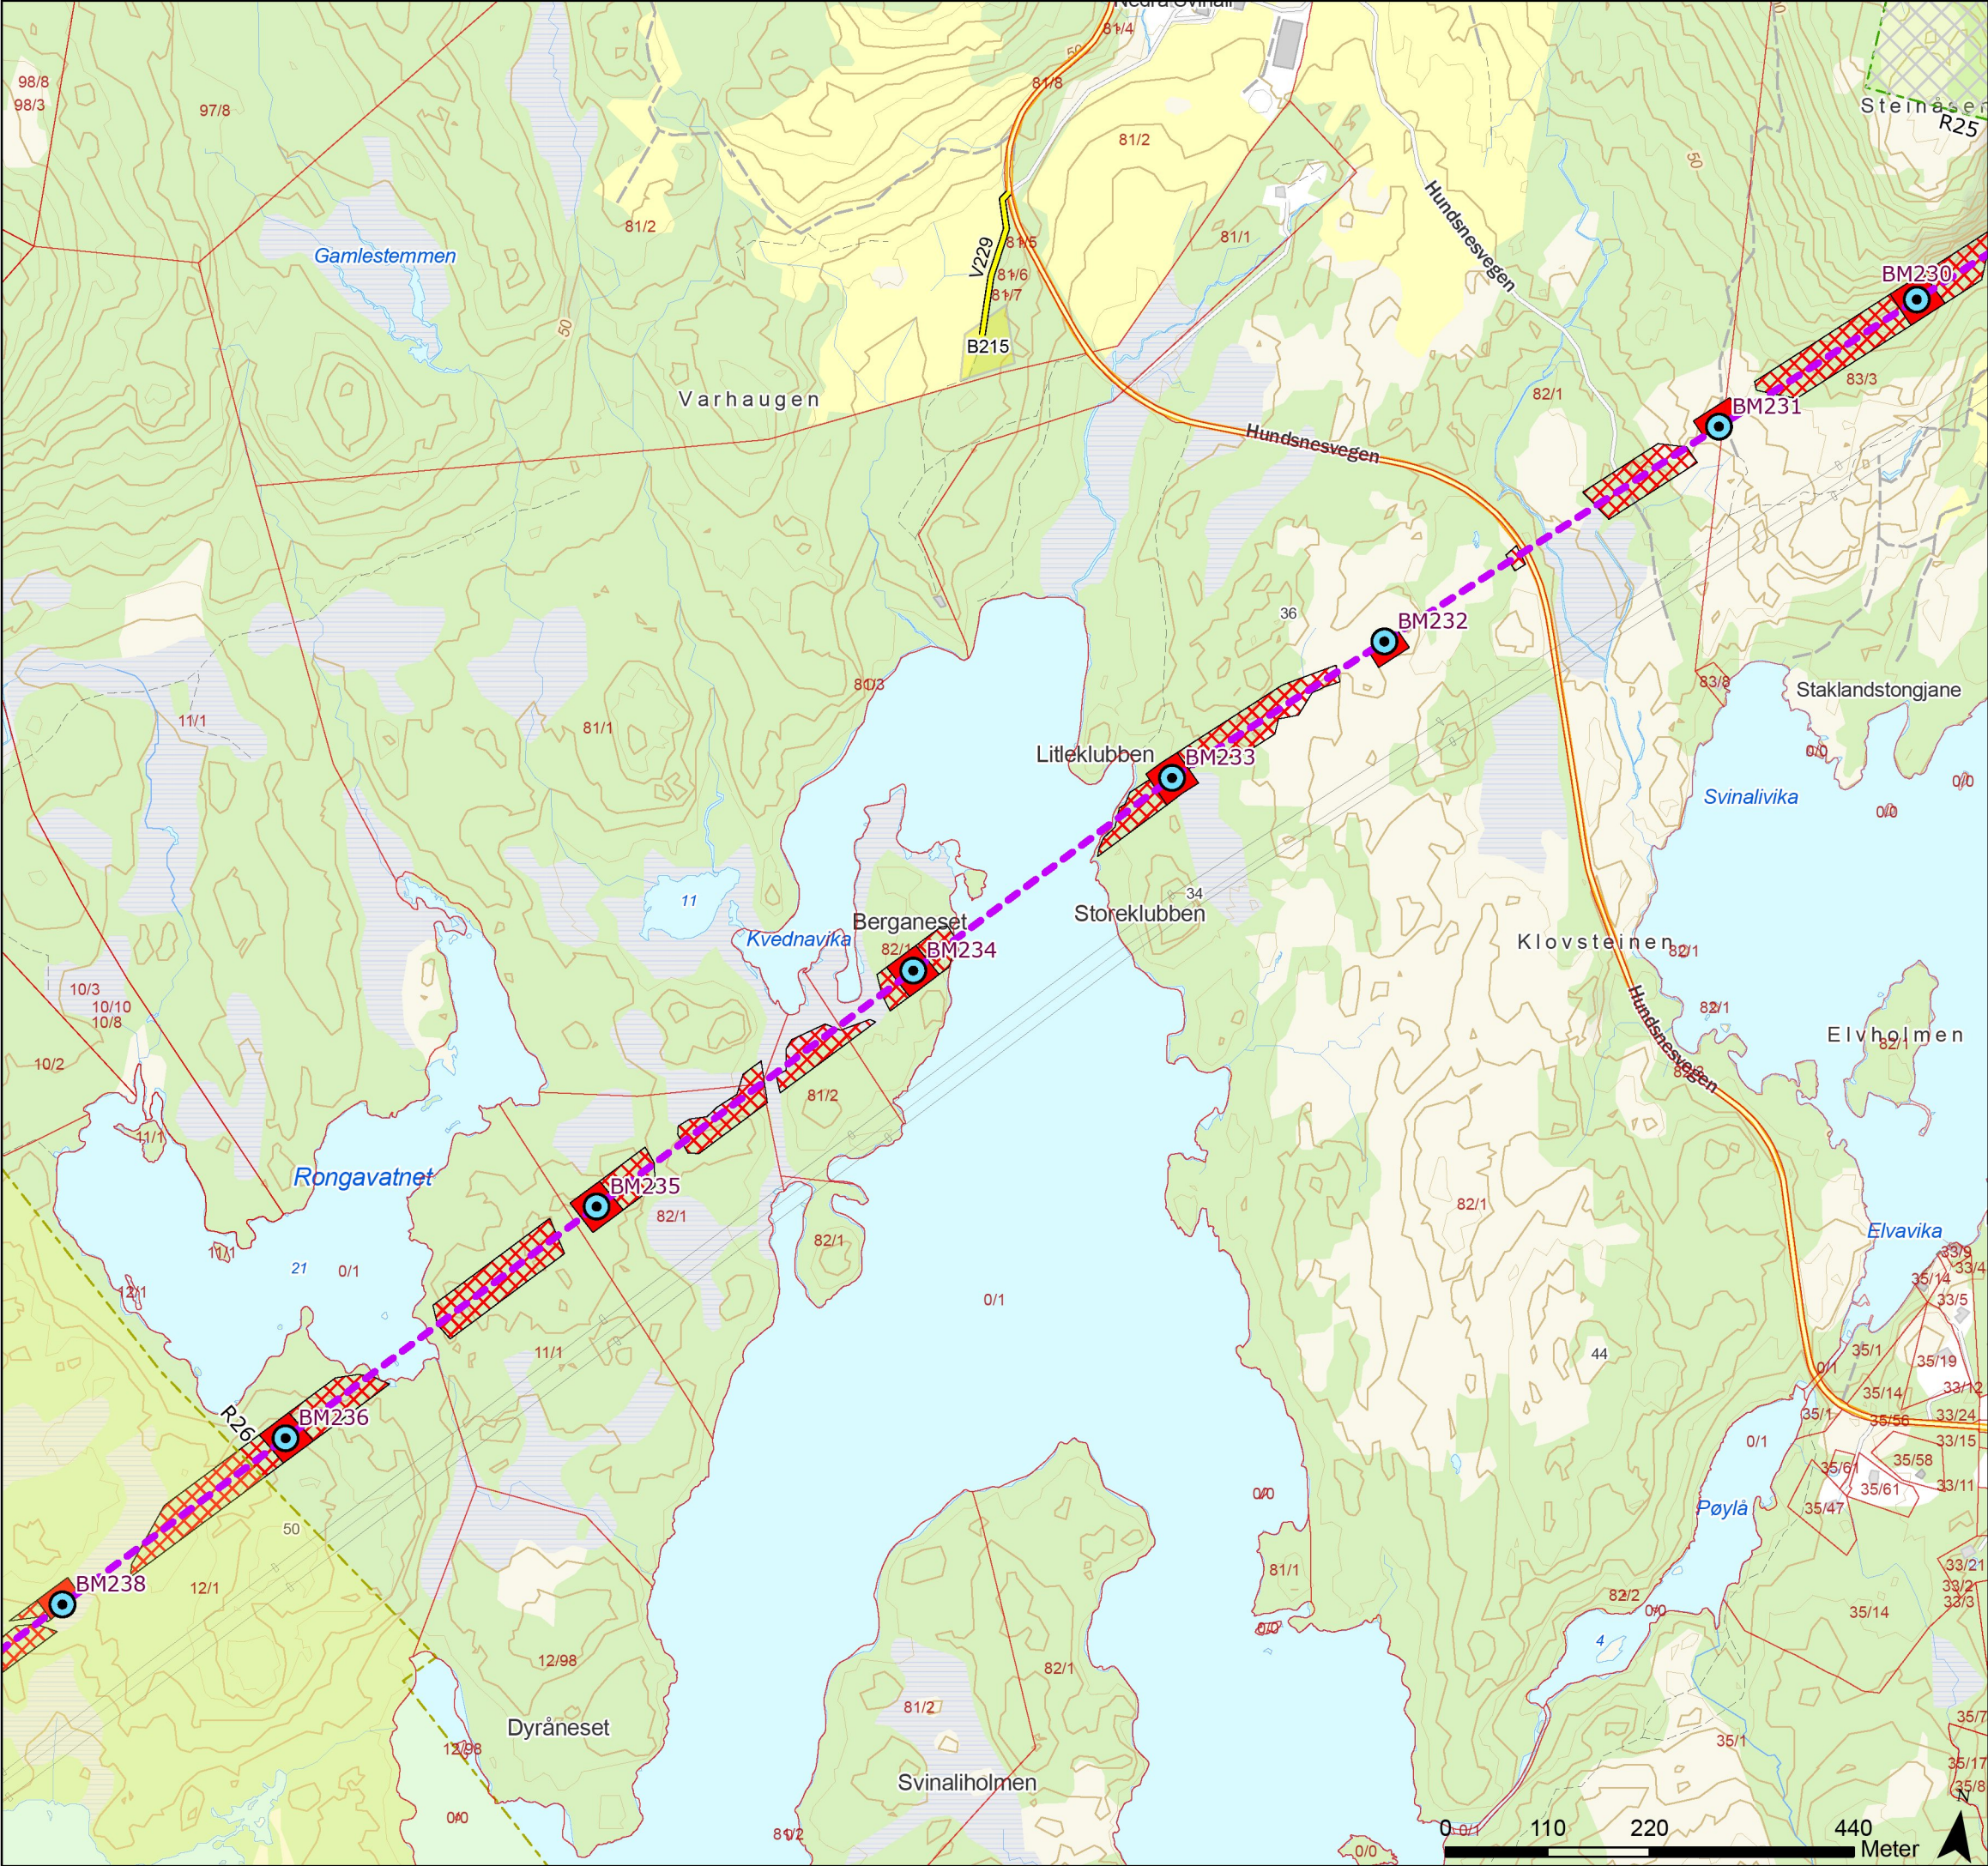

Tegnforklaring

- Standard mast
- Grønsmalt mast
- Varselfarget mast
- Endelig vedtak OED
- Vei, ny midlertidig
- Eiendomsgrense, eksisterende
- Kystlynghei, avtale vilkår før driftsfasen
- Unngå støyende anleggsarbeider/helikopter 01.02-31.08
- Baseplass, midlertidig
- Drivbart, begrenset skogrydding
- Drivbart, snaurydding



Rev.	Utgivelse-/rev.beskrivelse	Utarbeidet	Kontrollert(SN)	Godkjent	Dato
1.0		torsteik	marial	-	28.01.2025
Prosjekt: 10323 - BLA-GIM Ny 429 kV ledning					
Tittel: Detaljplan - Blåfalli koblingstasjon				Målestokk: 1:7 000	
				Koordinatsystem: ETRS 1989 UTM Zone 33N	
Byggherre: Statnett		Gradering: K0	Høydereferanse: NN2000		
		Format: A3	Kartblad: Kart 37 av 44		

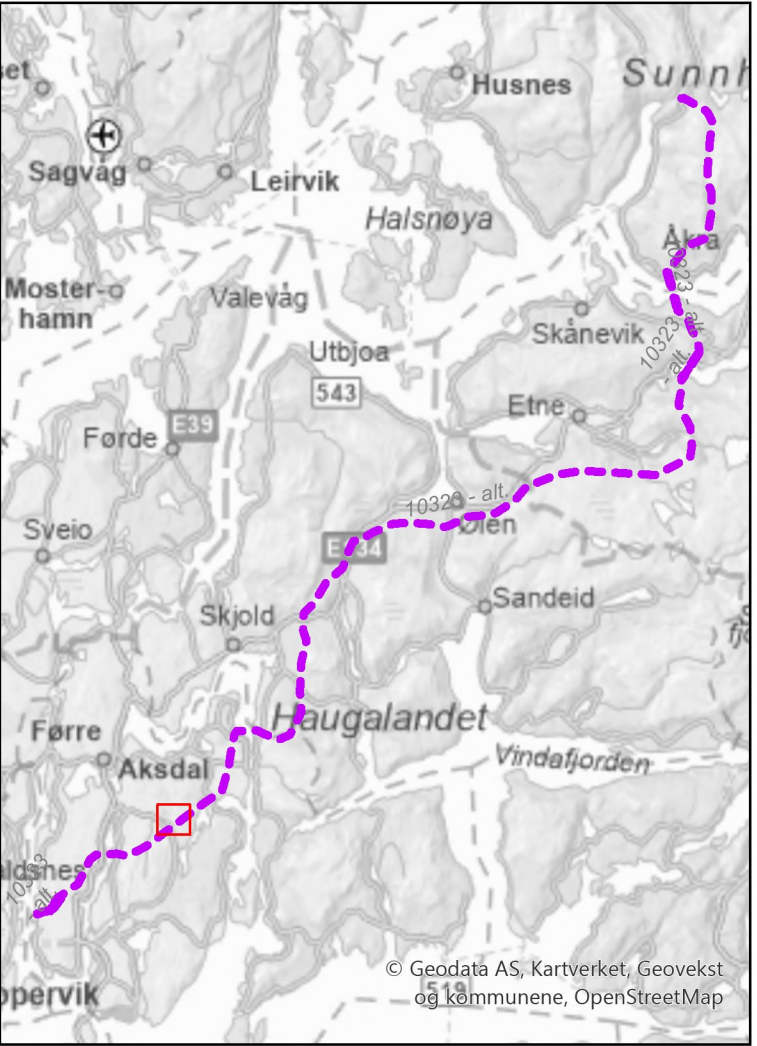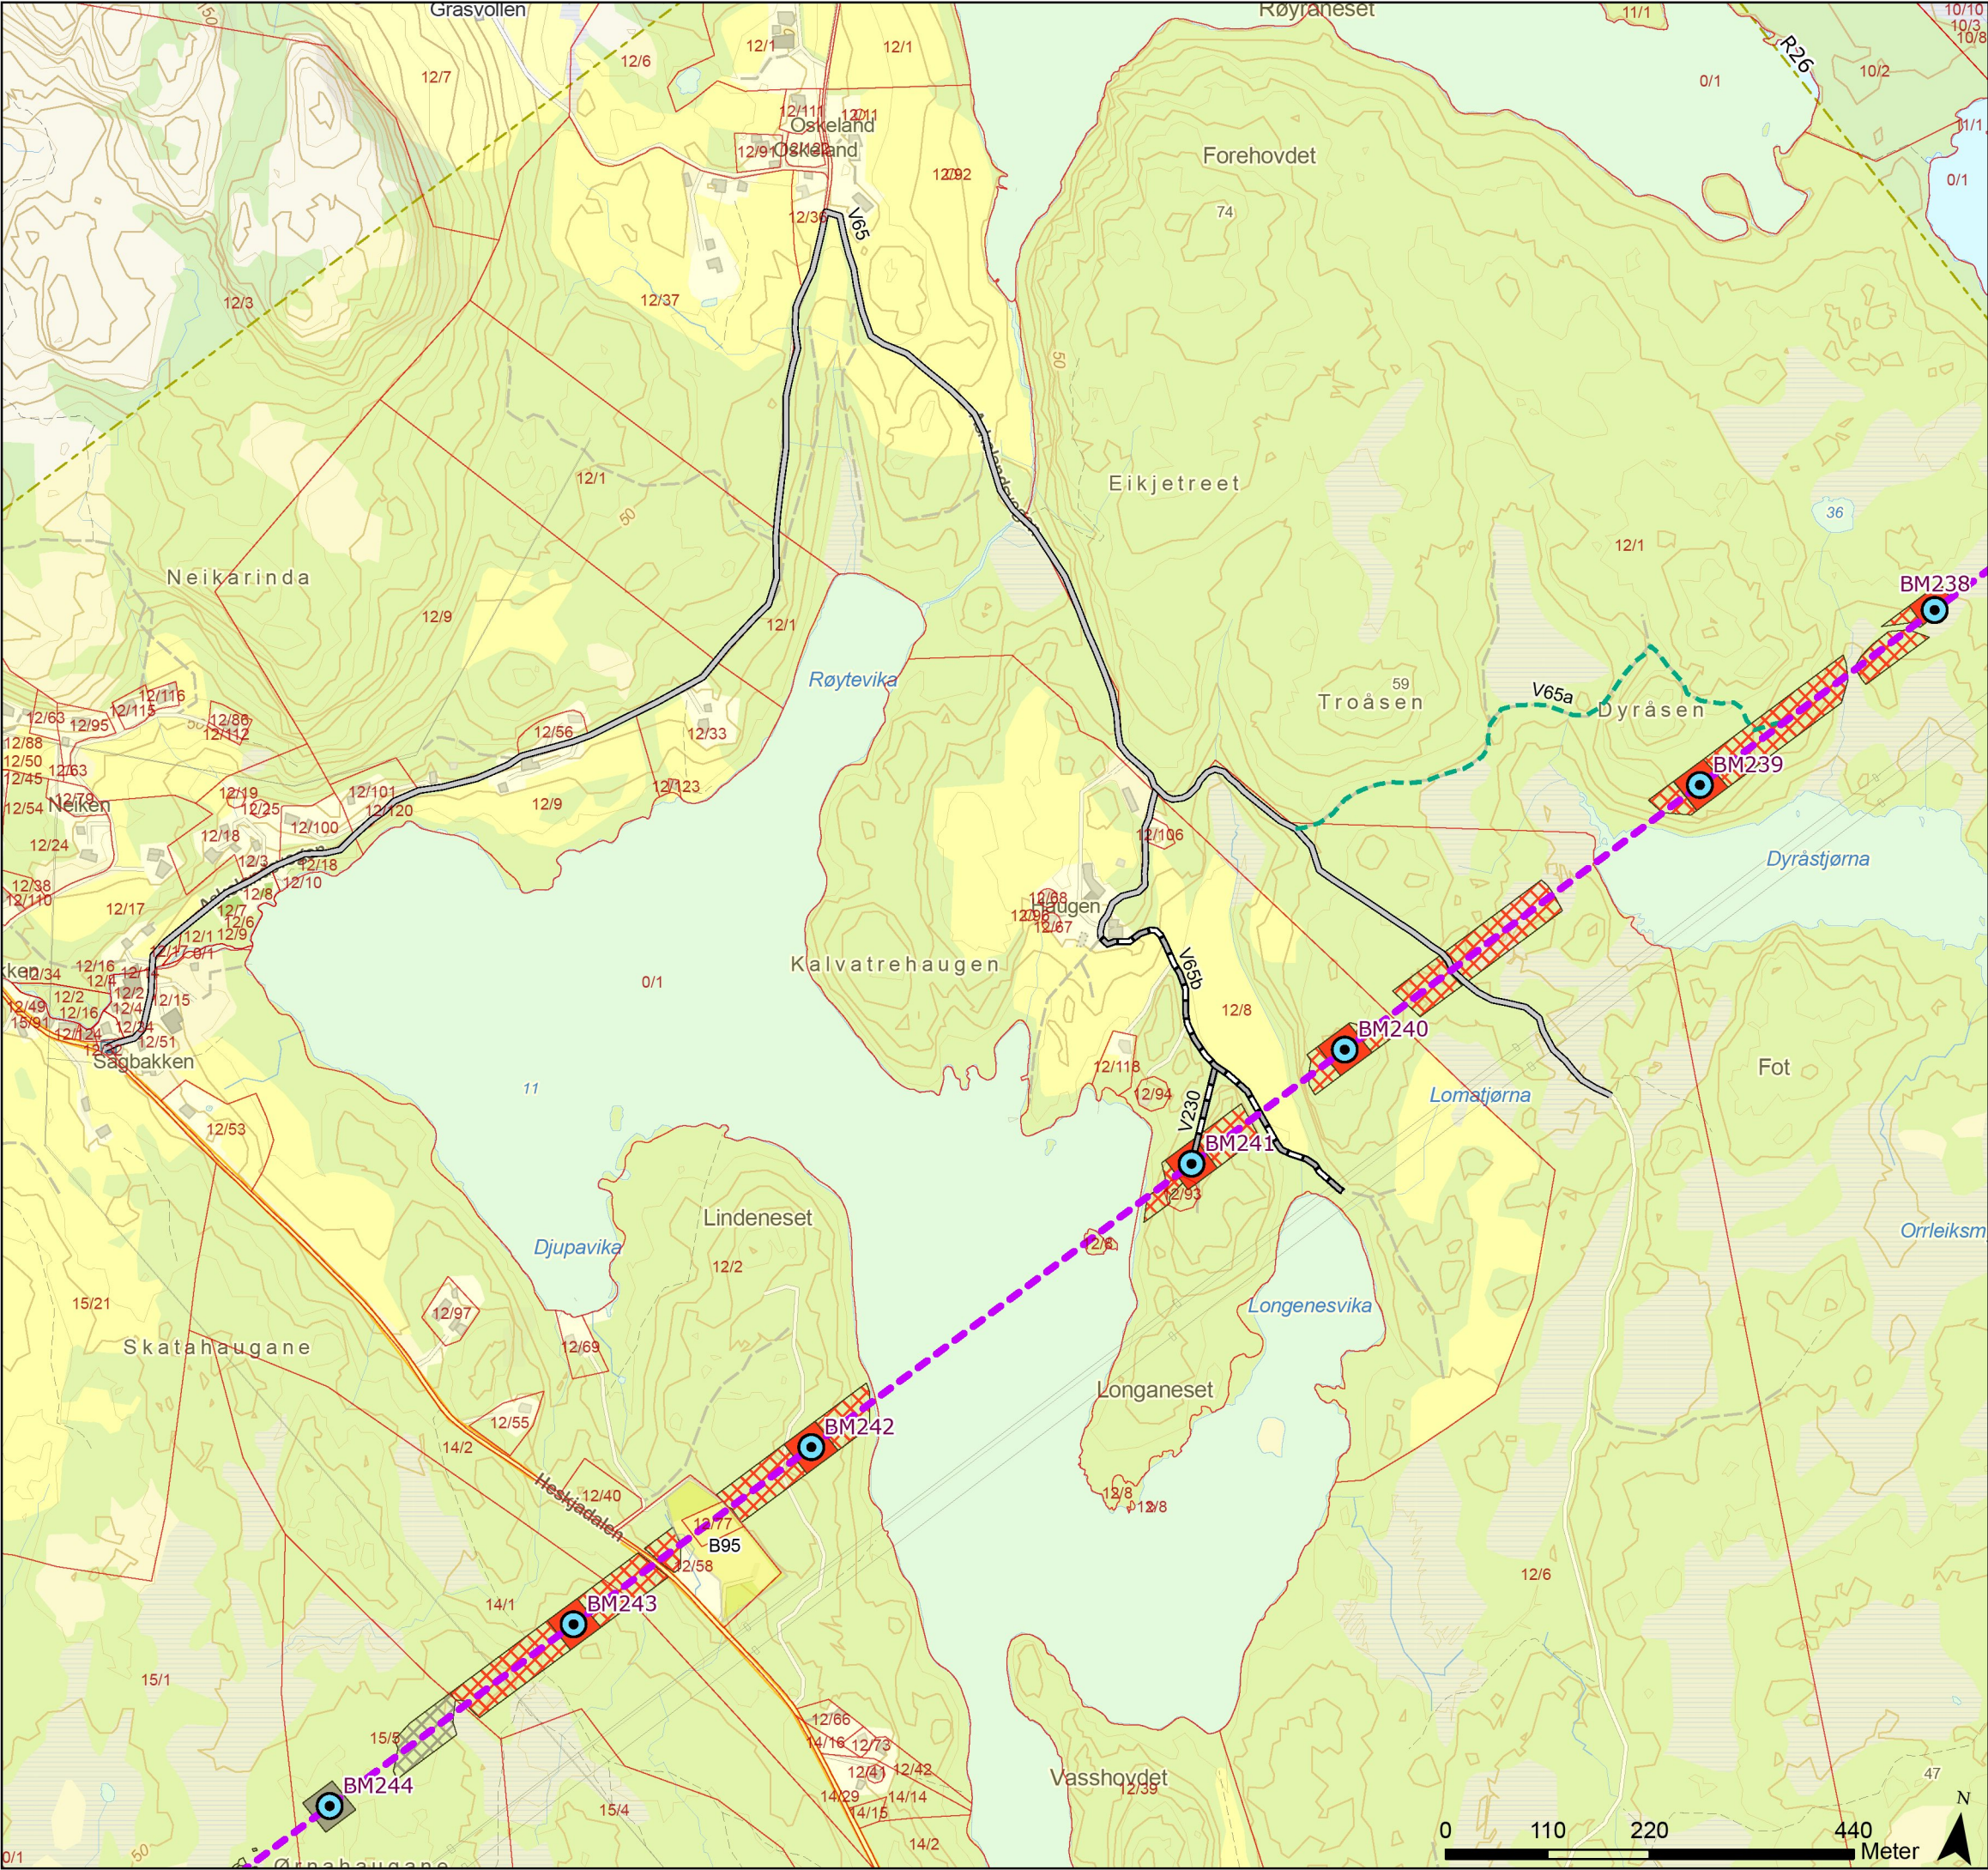

Tegnforklaring

- Standard mast
- Grønnmalt mast
- Varselfarget mast
- Endelig vedtak OED
- Vei, eksisterende
- Traktorvei, eksisterende
- Terrengtransport, eksisterende
- Eiendomsgrense, eksisterende
- Unngå støyende anleggsarbeider/helikopter 01.02-31.08
- Baseplass, midlertidig
- Drivbart, begrenset skogrydding
- Drivbart, snaurydding
- Ikke-drivbart, begrenset skogrydding
- Ikke-drivbart, snaurydding


Rev.	Utgivelse-/rev.beskrivelse	Utarbeidet	Kontrollert(SN)	Godkjent	Dato
1.0		torstekl	marial	-	28.01.2025
Prosjekt: 10323 - BLA-GIM Ny 429 kV ledning					
Tittel: Detaljplan - Blåfalli koblingstasjon				Målestokk: 1:7 000	
				Koordinatsystem: ETRS 1989 UTM Zone 33N	
Byggherre: Statnett		Gradering: K0	Høydereferanse: NN2000		
		Format: A3	Kartblad: Kart 38 av 44		

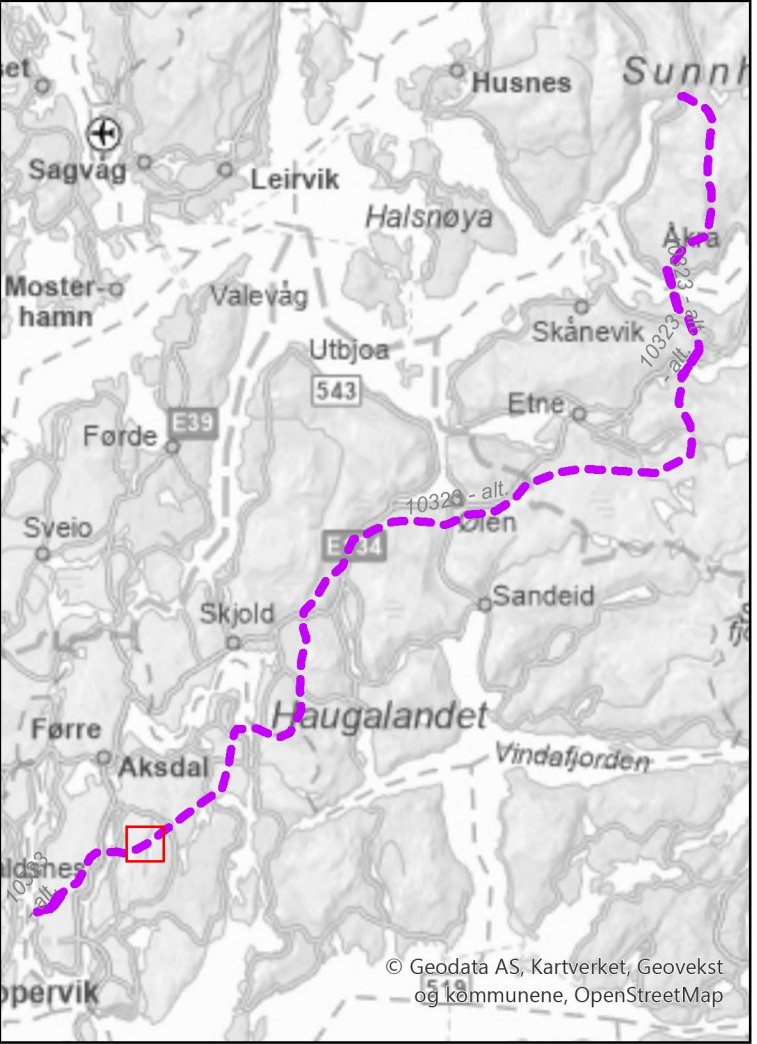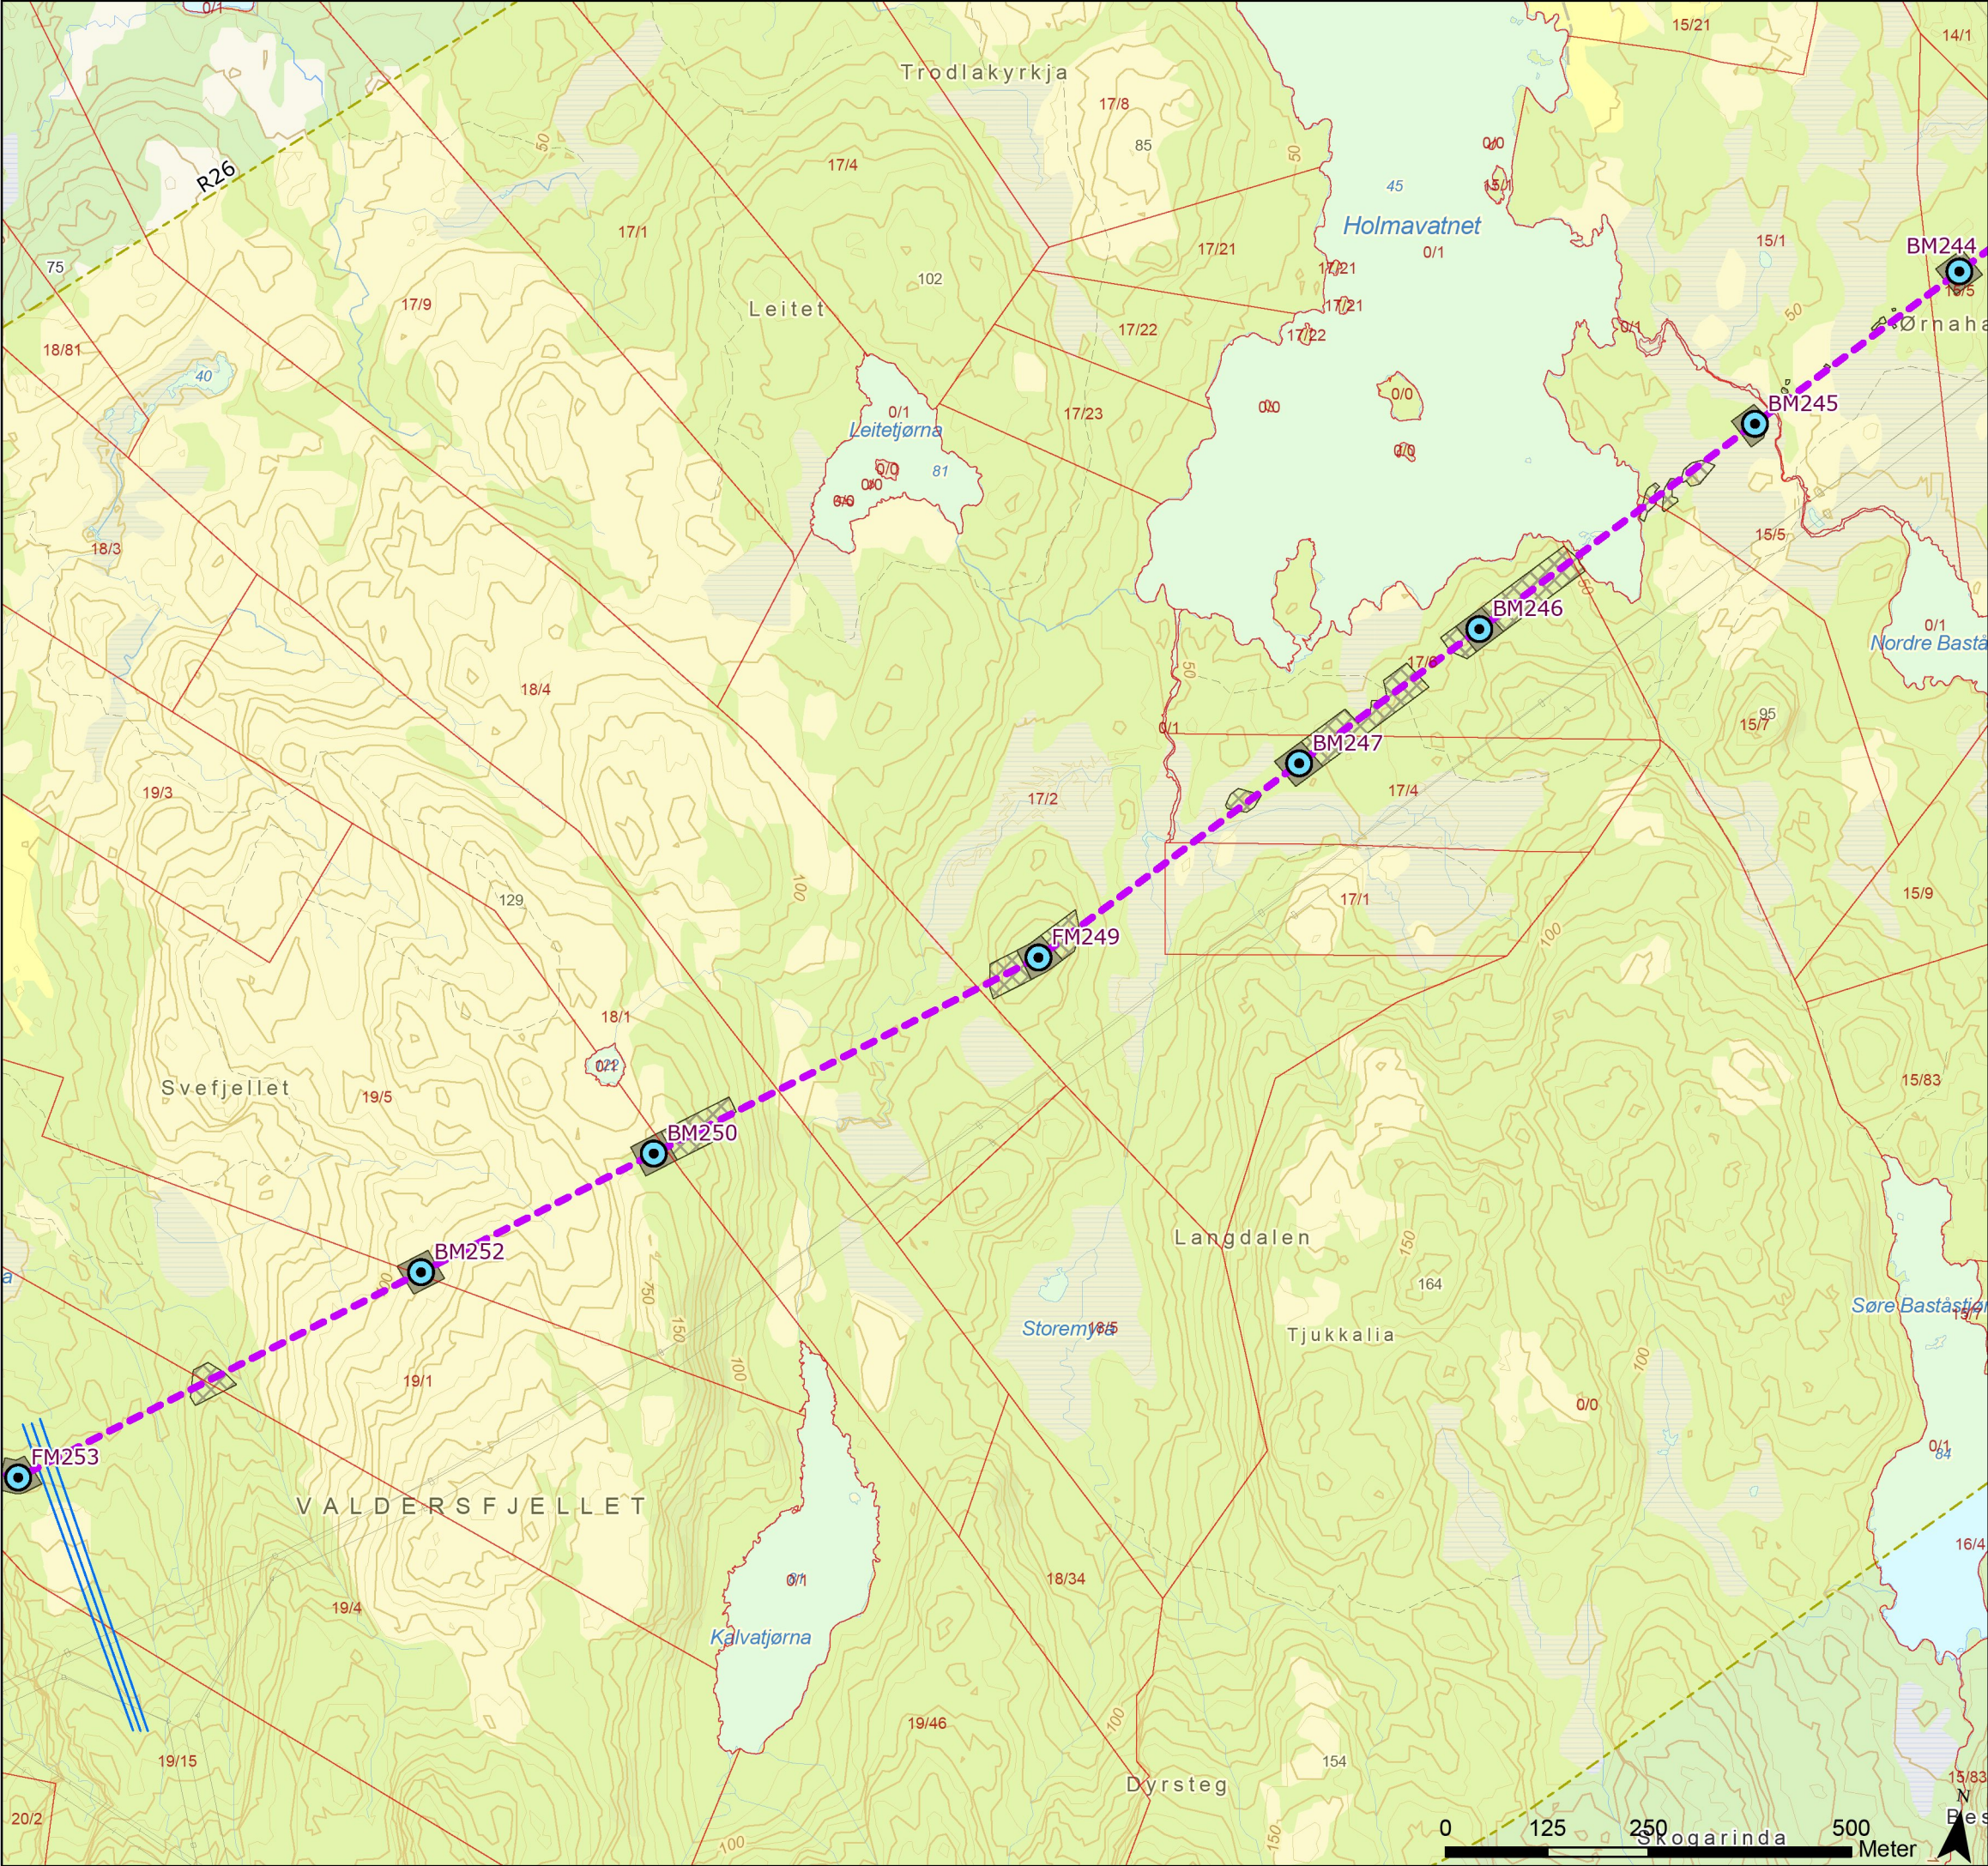

Tegnforklaring

- Standard mast
- Grønnmalt mast
- Varselfarget mast
- Endelig vedtak OED
- Bypass
- Eiendomsgrense, eksisterende
- Unngå støyende anleggsarbeider/helikopter 01.02-31.08
- Ikke-drivbart, begrenset skogrydding
- Ikke-drivbart, snaurydding

Rev.	Utgivelse-/rev.beskrivelse	Utarbeidet	Kontrollert(SN)	Godkjent	Dato
1.0		torstekl	marial	-	28.01.2025
Prosjekt: 10323 - BLA-GIM Ny 429 kV ledning					
Tittel: Detaljplan - Blåfalli koblingstasjon				Målestokk:	1:8 000
				Koordinatsystem:	ETRS 1989 UTM Zone 33N
Byggherre:		Gradering:	K0	Høydereferanse:	NN2000
		Format:	A3	Kartblad:	Kart 39 av 44

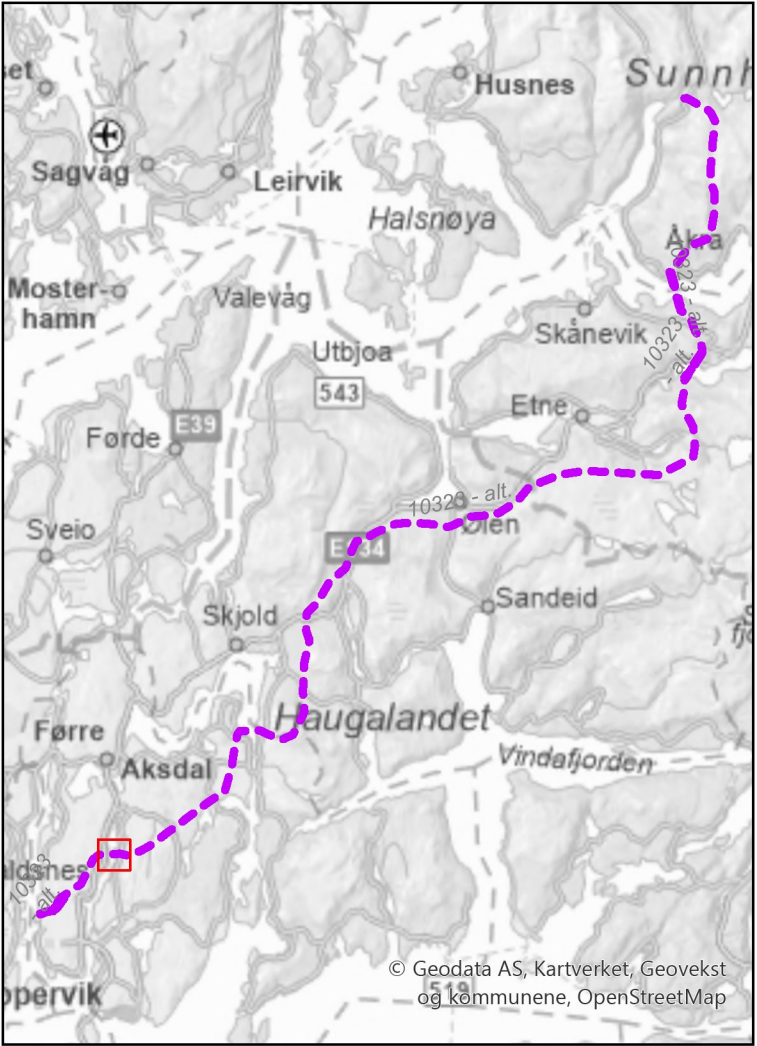

Tegnforklaring

- Standard mast

Grønnmalt mast

Varselfarget mast

Endelig vedtak OED

Bypass

Vei, eksisterende

Vei, ny midlertidig

Traktorvei, eksisterende

Terrengtransport, ny

Eiendomsgrense, eksisterende

Begrenset skogrydding
- Kystlynghei, avtale vilkår for driftsfasen

Unngå støyende anleggsarbeider/helikopter 01.02-31.08

Baseplass, midlertidig



Drivbart, begrenset skogrydding

Drivbart, snaurydding

Ikke-drivbart, begrenset skogrydding

Ikke-drivbart, snaurydding



Rev.	Utgivelse-/rev.beskrivelse	Utarbeidet	Kontrollert(SN)	Godkjent	Dato
1.0		torstekl	marial	-	28.01.2025
Prosjekt: 10323 - BLA-GIM Ny 429 kV ledning					
Tittel: Detaljplan - Blåfalli koblingstasjon				Målestokk: 1:7 000	
				Koordinatsystem: ETRS 1989 UTM Zone 33N	
Byggherre: Statnett		Gradering: K0	Høydereferanse: NN2000		
		Format: A3	Kartblad: Kart 40 av 44		

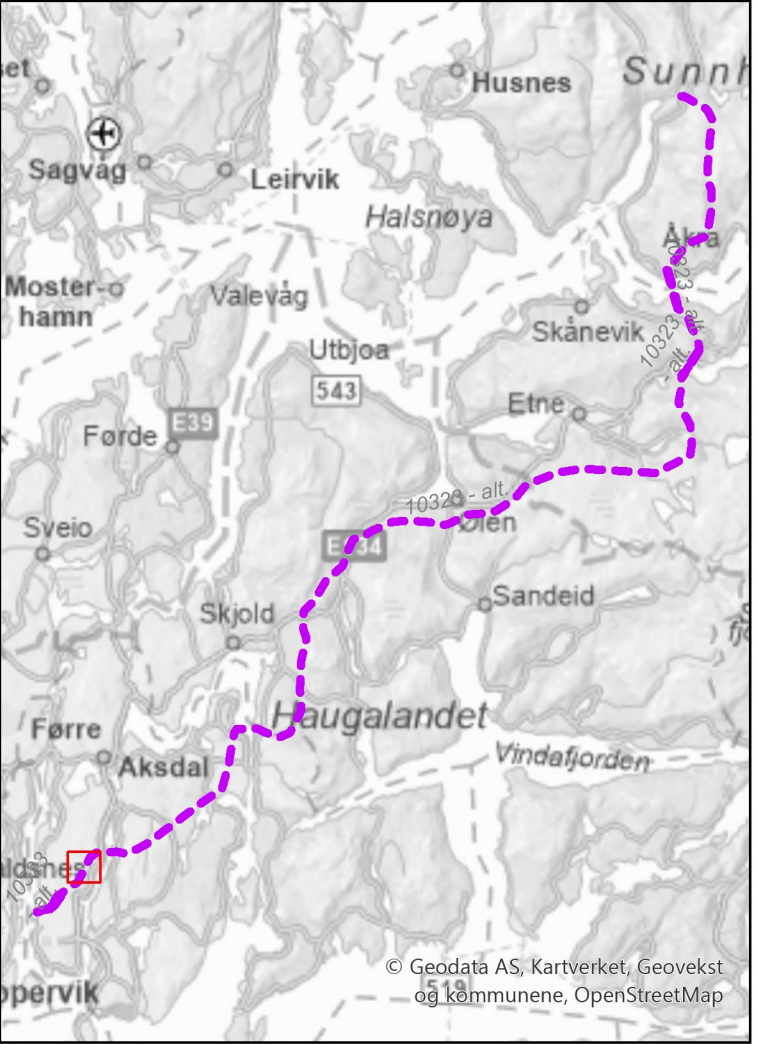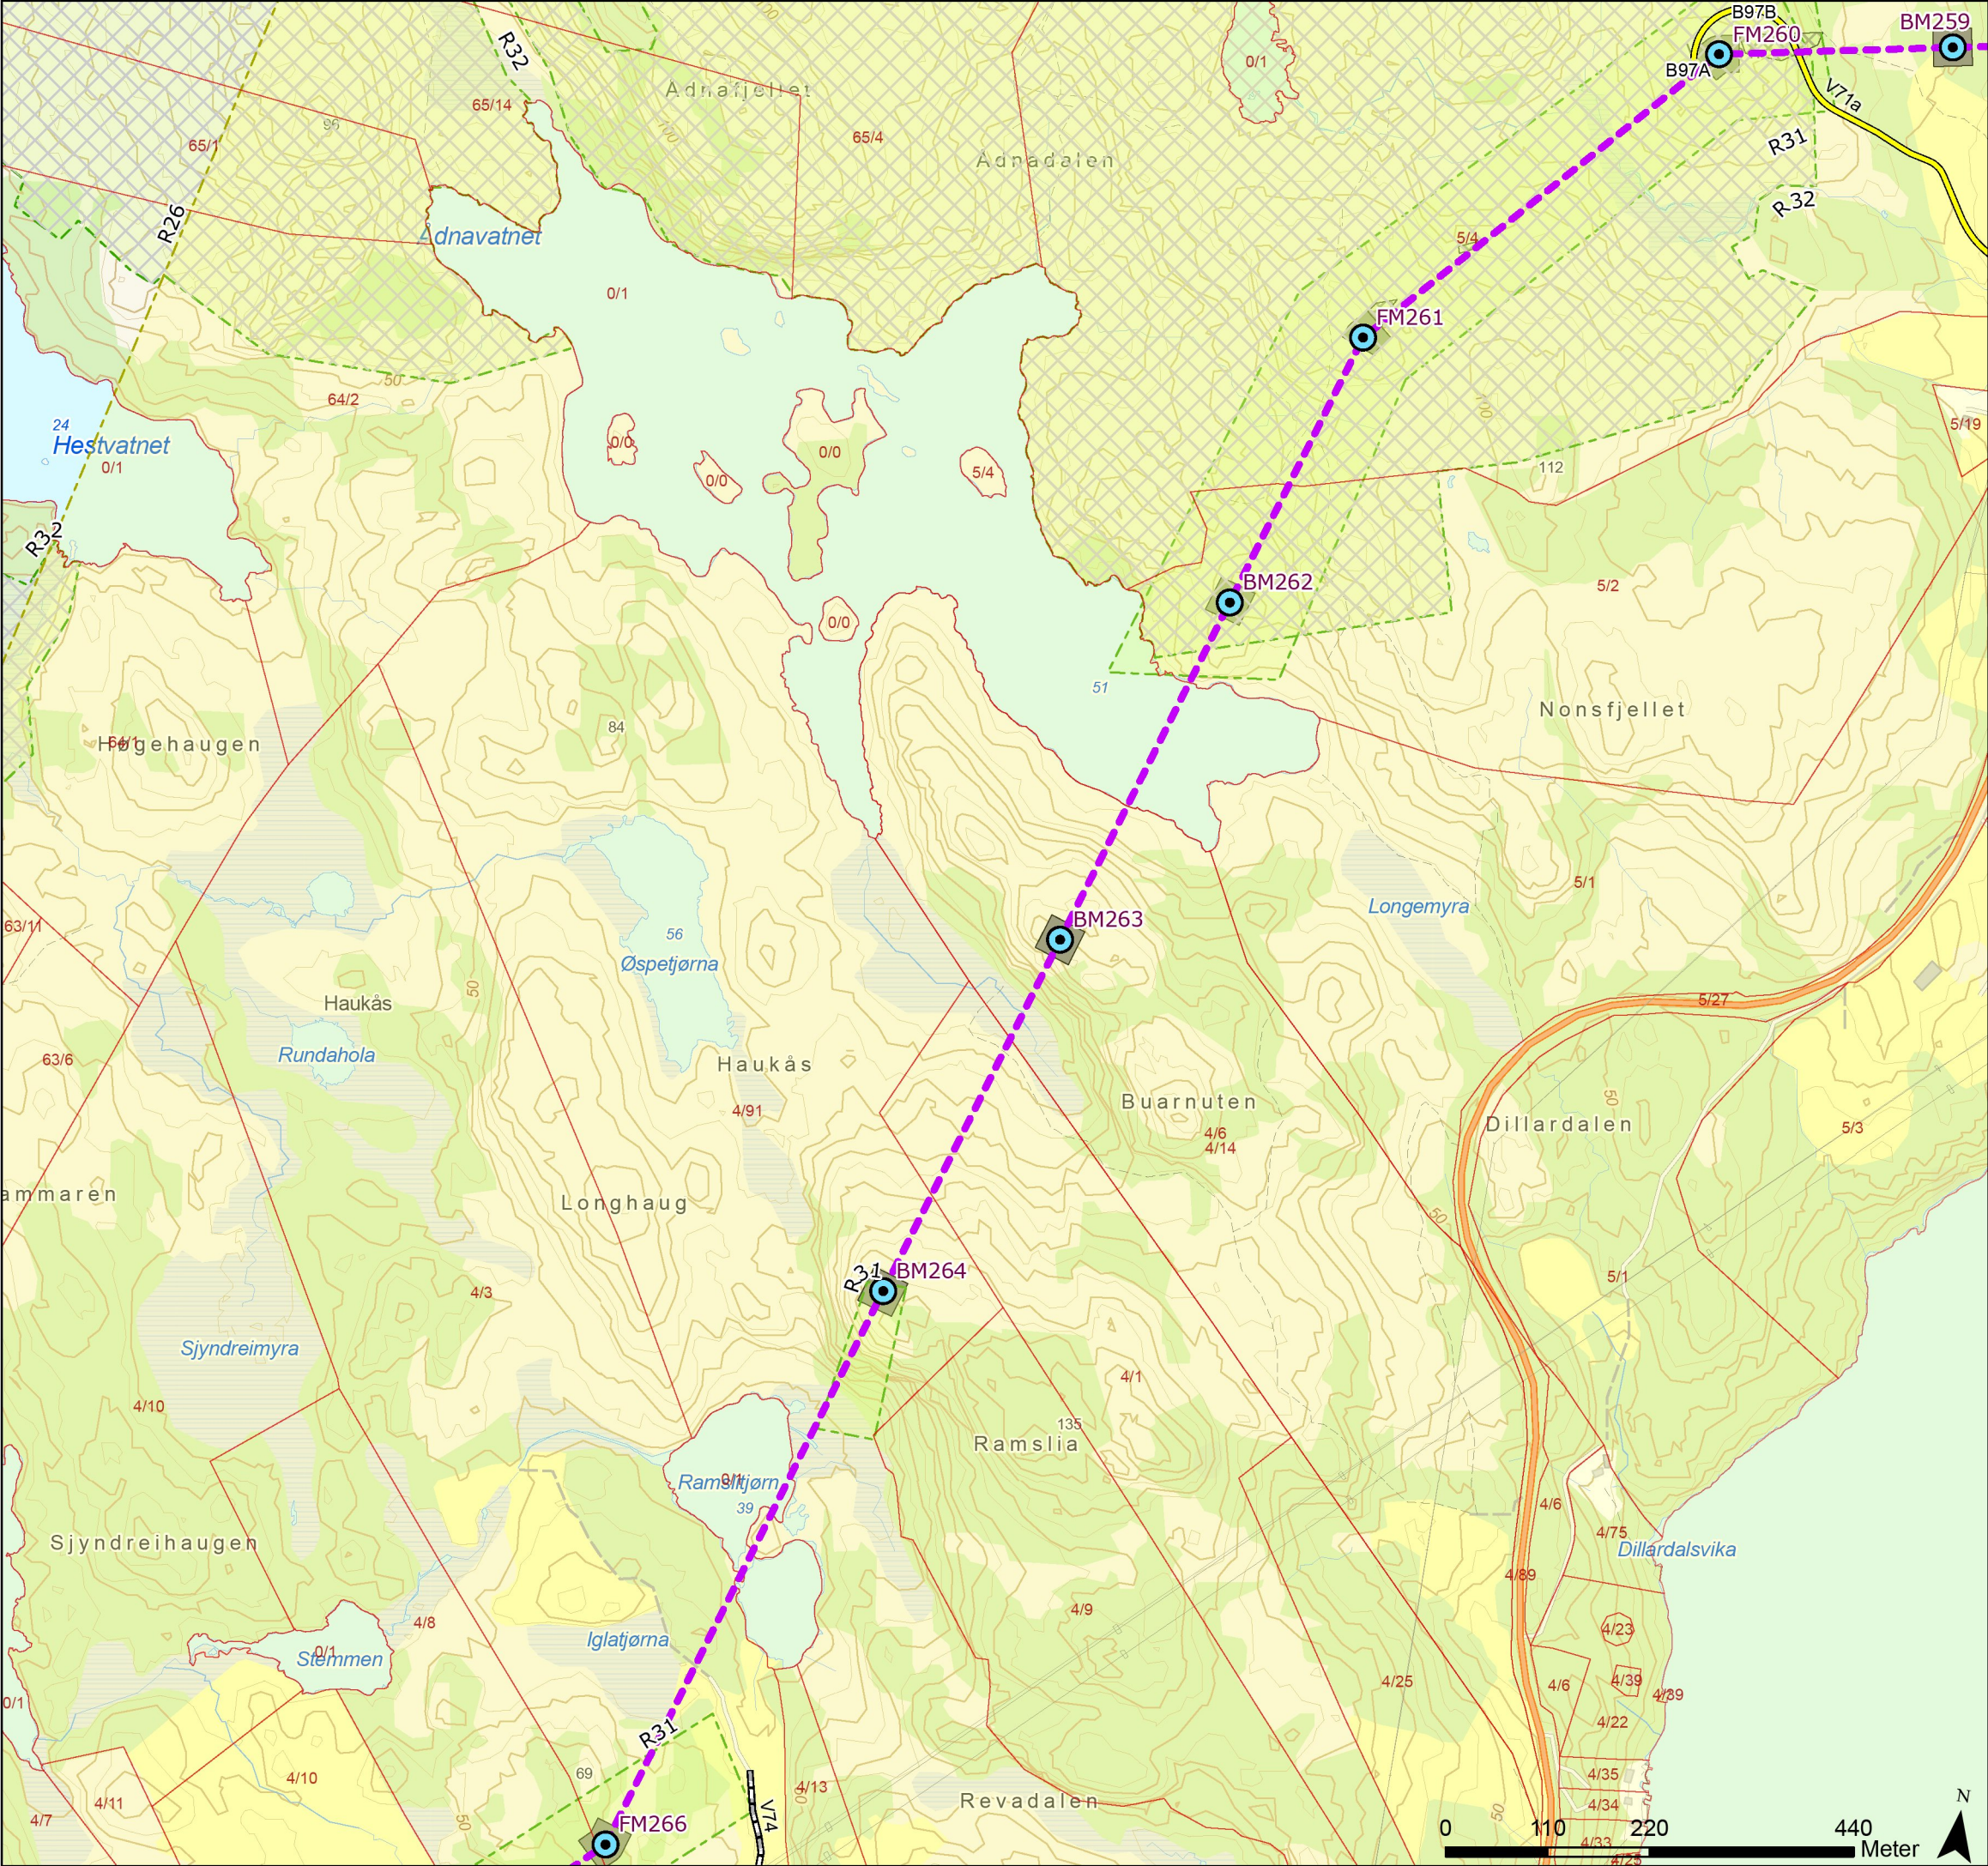

Tegnforklaring

- Standard mast
- Grønnmalt mast
- Varselfarget mast
- Endelig vedtak OED
- Vei, ny midlertidig
- Traktorvei, eksisterende
- Eiendomsgrense, eksisterende
- Begrenset skogrydding
- Kystlynghei, avtale vilkår før driftsfasen
- Unngå støyende anleggsarbeider/helikopter 01.02-31.08
- Baseplass, midlertidig
- Ikke-drivbart, begrenset skogrydding
- Ikke-drivbart, snaurydding

Rev.	Utgivelse-/rev.beskrivelse	Utarbeidet	Kontrollert(SN)	Godkjent	Dato
1.0		torsteik	marial	-	28.01.2025
Prosjekt: 10323 - BLA-GIM Ny 429 kV ledning					
Tittel: Detaljplan - Blåfalli koblingstasjon				Målestokk: 1:7 000	
				Koordinatsystem: ETRS 1989 UTM Zone 33N	
Byggherre: Statnett		Gradering: K0	Høydereferanse: NN2000		
		Format: A3	Kartblad: Kart 41 av 44		

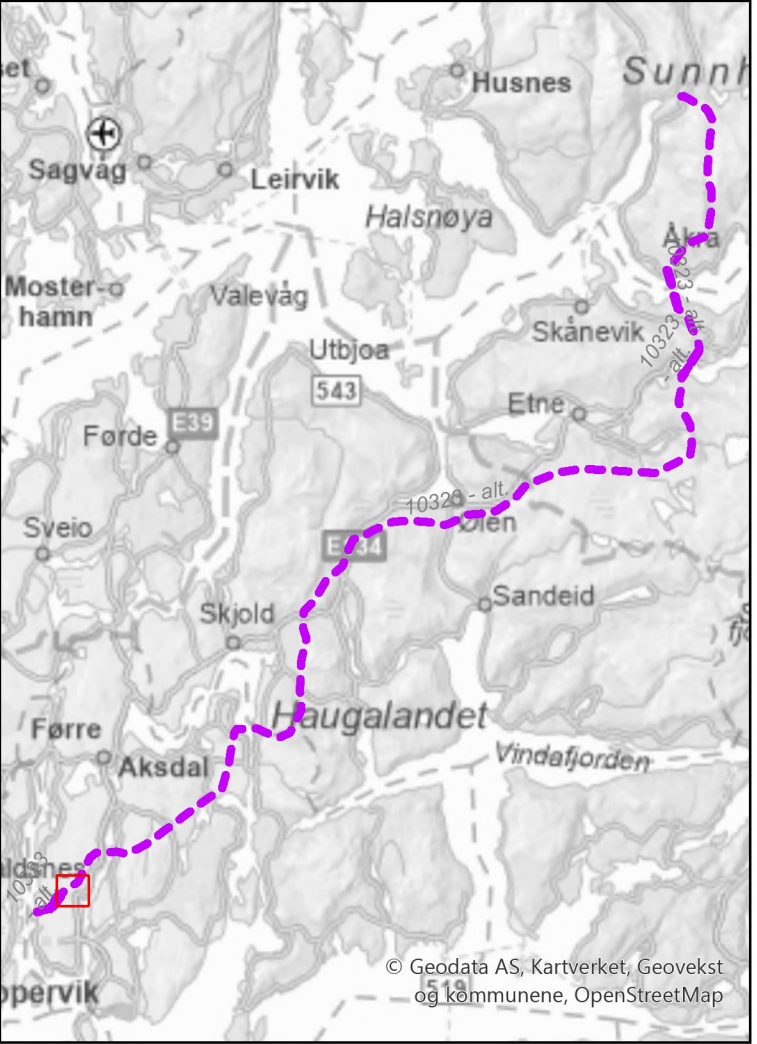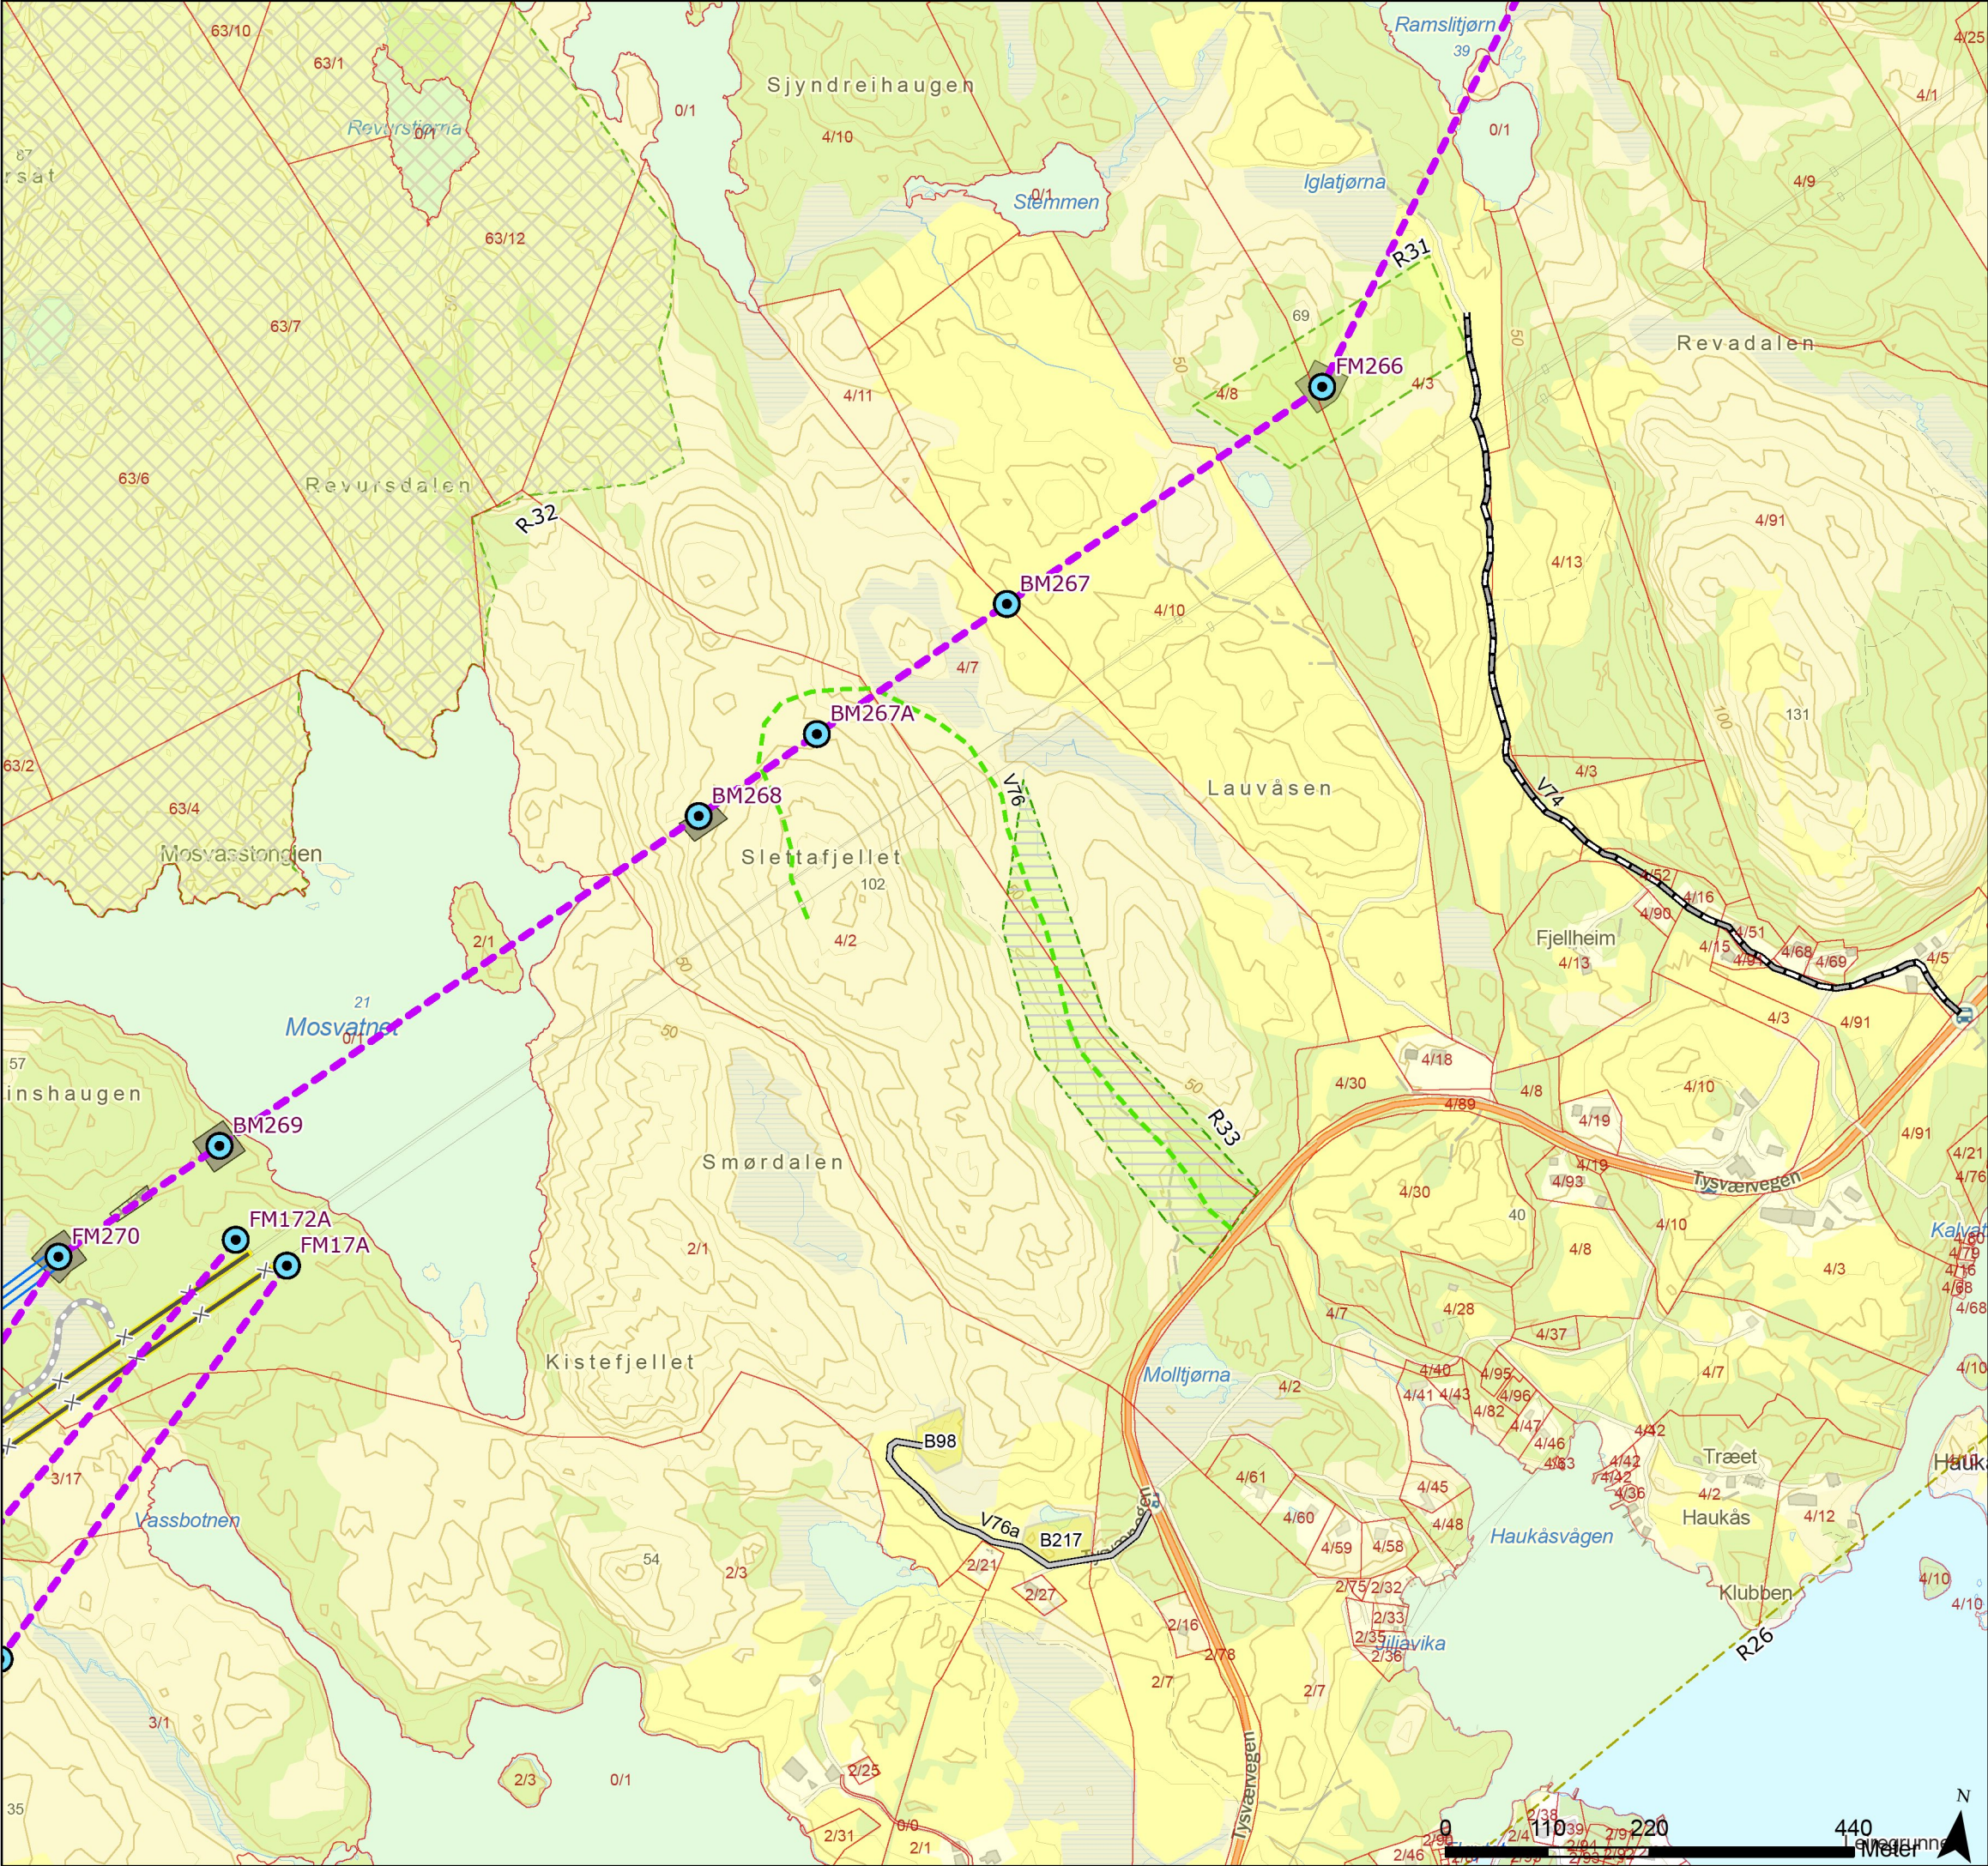

Tegnforklaring

- Standard mast

Grønnmalt mast

Varselfarget mast

Endelig vedtak OED

Ledning, rives

Bypass

Kabel (Fagne)

Vei, eksisterende

Traktorvei, eksisterende

Terrengtransport, ny

Eiendomsgrense, eksisterende
- Begrenset skogrydding

Kystlynghei, avtale vilkår før driftsfasen

Unngå støvende anleggsarbeider/helikopter 01.02-31.08



Verdifull naturtype, begrense bruk av kjøring

Baseplass, midlertidig

Ikke-drivbart, begrenset skogrydding

Ikke-drivbart, snaurydding

Rev.	Utgivelse-/rev.beskrivelse	Utarbeidet	Kontrollert(SN)	Godkjent	Dato
1.0		torsteik	marial	-	28.01.2025
Prosjekt: 10323 - BLA-GIM Ny 429 kV ledning					
Tittel: Detaljplan - Blåfalli koblingstasjon				Målestokk:	1:7 000
				Koordinatsystem:	ETRS 1989 UTM Zone 33N
Byggherre:		Gradering:	K0	Høydereferanse:	NN2000
Statnett		Format:	A3	Kartblad:	Kart 42 av 44

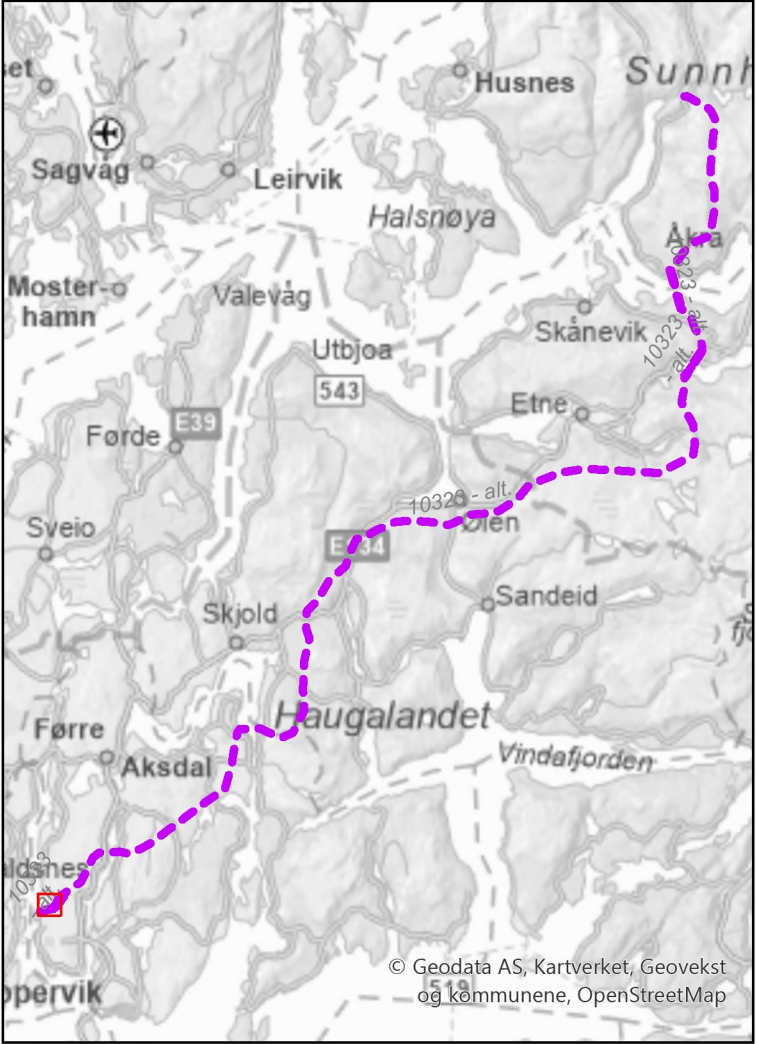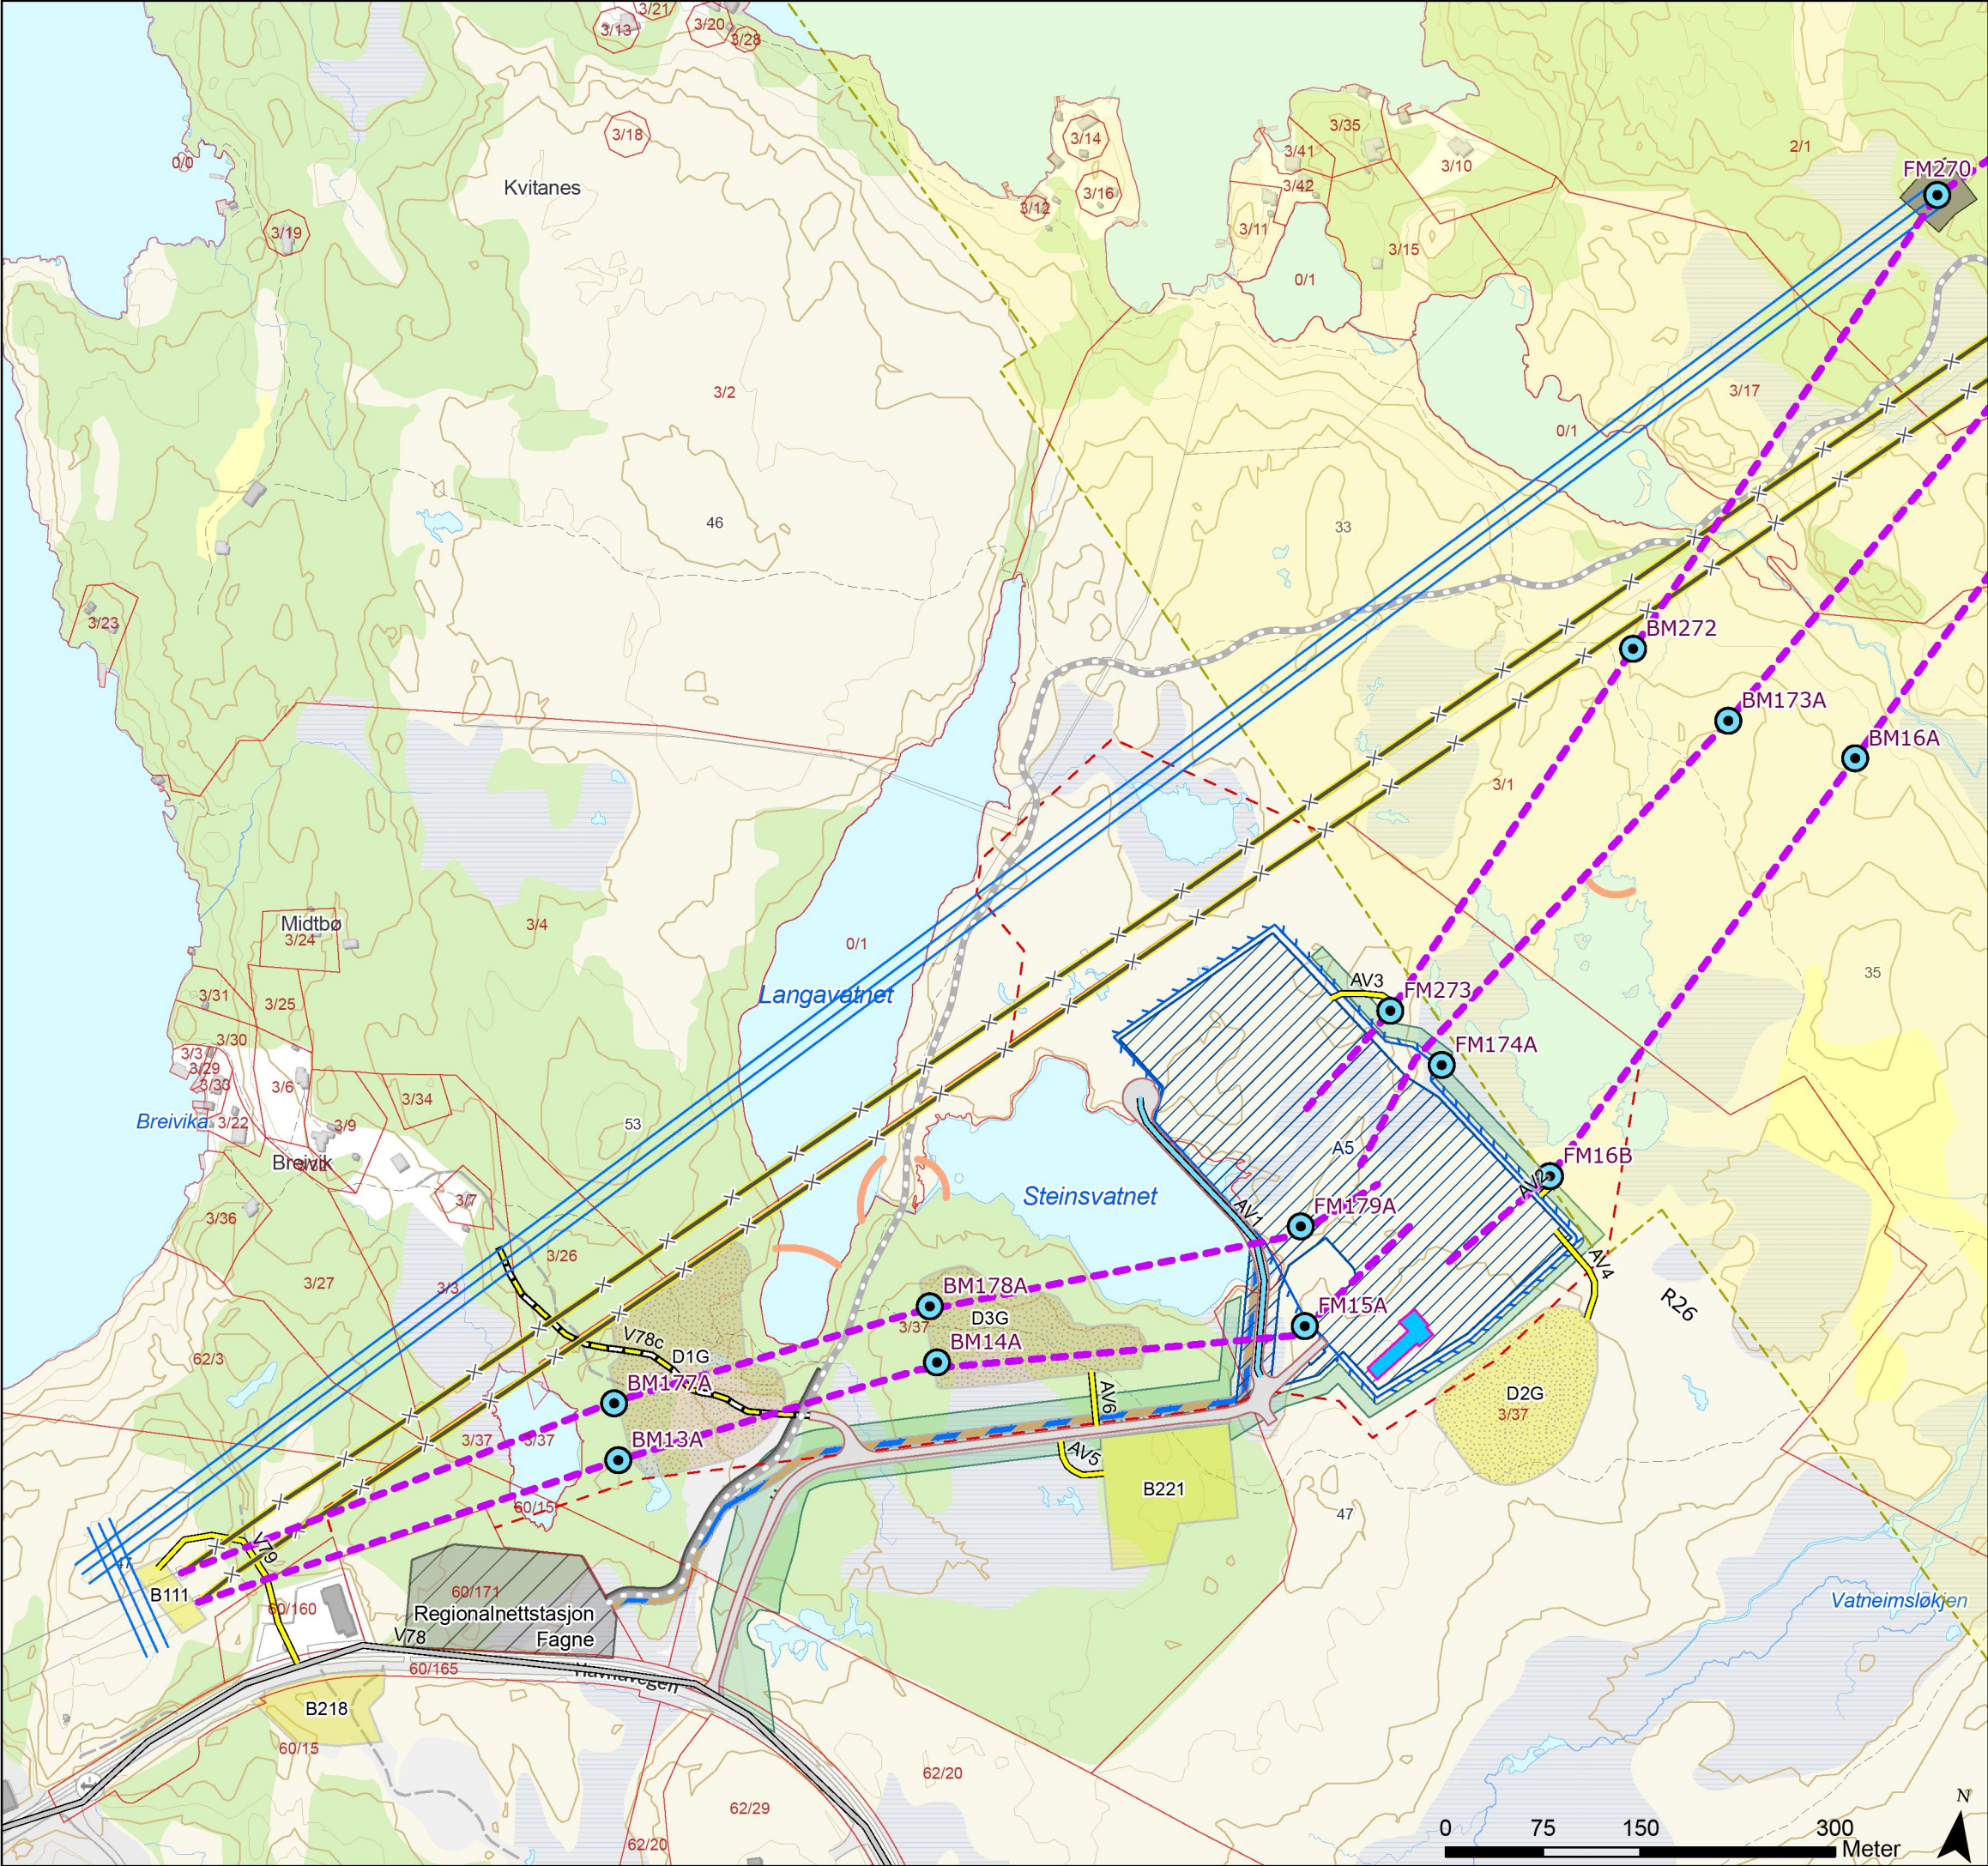

Tegnforklaring

- Standard mast

Grønnmalt mast

Varselfarget mast

Endelig vedtak OED

Ledning, rives

Bypass

Kabel (Fagne)

Vei, eksisterende

Vei, ny midlertidig

Vei, ny permanent

Traktorvei, ny midlertidig

Siltgardin

Eiendomsgrense, eksisterende

Eiendomsgrense, planlagt
- Unngå støyende anleggsarbeider/helikopter 01.02-31.08

Bygg, nye

Vei- og parkeringsareal (etablert)

Stasjonsgjerd, planlagt

Baseplass, midlertidig

Masselager, midlertidig

Masselager, permanent

Anleggsområde

Kabeltrase

Veiflate (Fagne)

Regionalnettstasjon

Revegetert område

Ikke-drivbart, snaurydding

Rev.	Utgivelse-/rev.beskrivelse	Utarbeidet	Kontrollert(SN)	Godkjent	Dato
1.0		torstekl	marial	-	28.01.2025
Prosjekt: 10323 - BLA-GIM Ny 429 kV ledning					
Tittel: Detaljplan - Bláfalli koblingstasjon				Målestokk:	1:5 000
				Koordinatsystem:	ETRS 1989 UTM Zone 33N
Byggherre: Statnett		Gradering:	K0	Høydereferanse:	NN2000
		Format:	A3	Kartblad:	Kart 43 av 44

