


Harestad transformatorstasjon

Situasjonsplan for alternativ 1

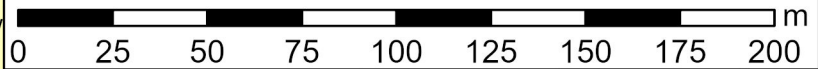


Produksjonsdato kart:
11.02.2025


Arkformat:
A4 liggende

Målestokk:
1:2 000



- 132 kV luftledning, omsøkt
- - - Ny eiendomsgrense rundt stasjon
- Stasjonsbygg
- Transformatornisje
- Adkomstveg
- Endemast
- Stasjonsområde
- Eiendomsflate

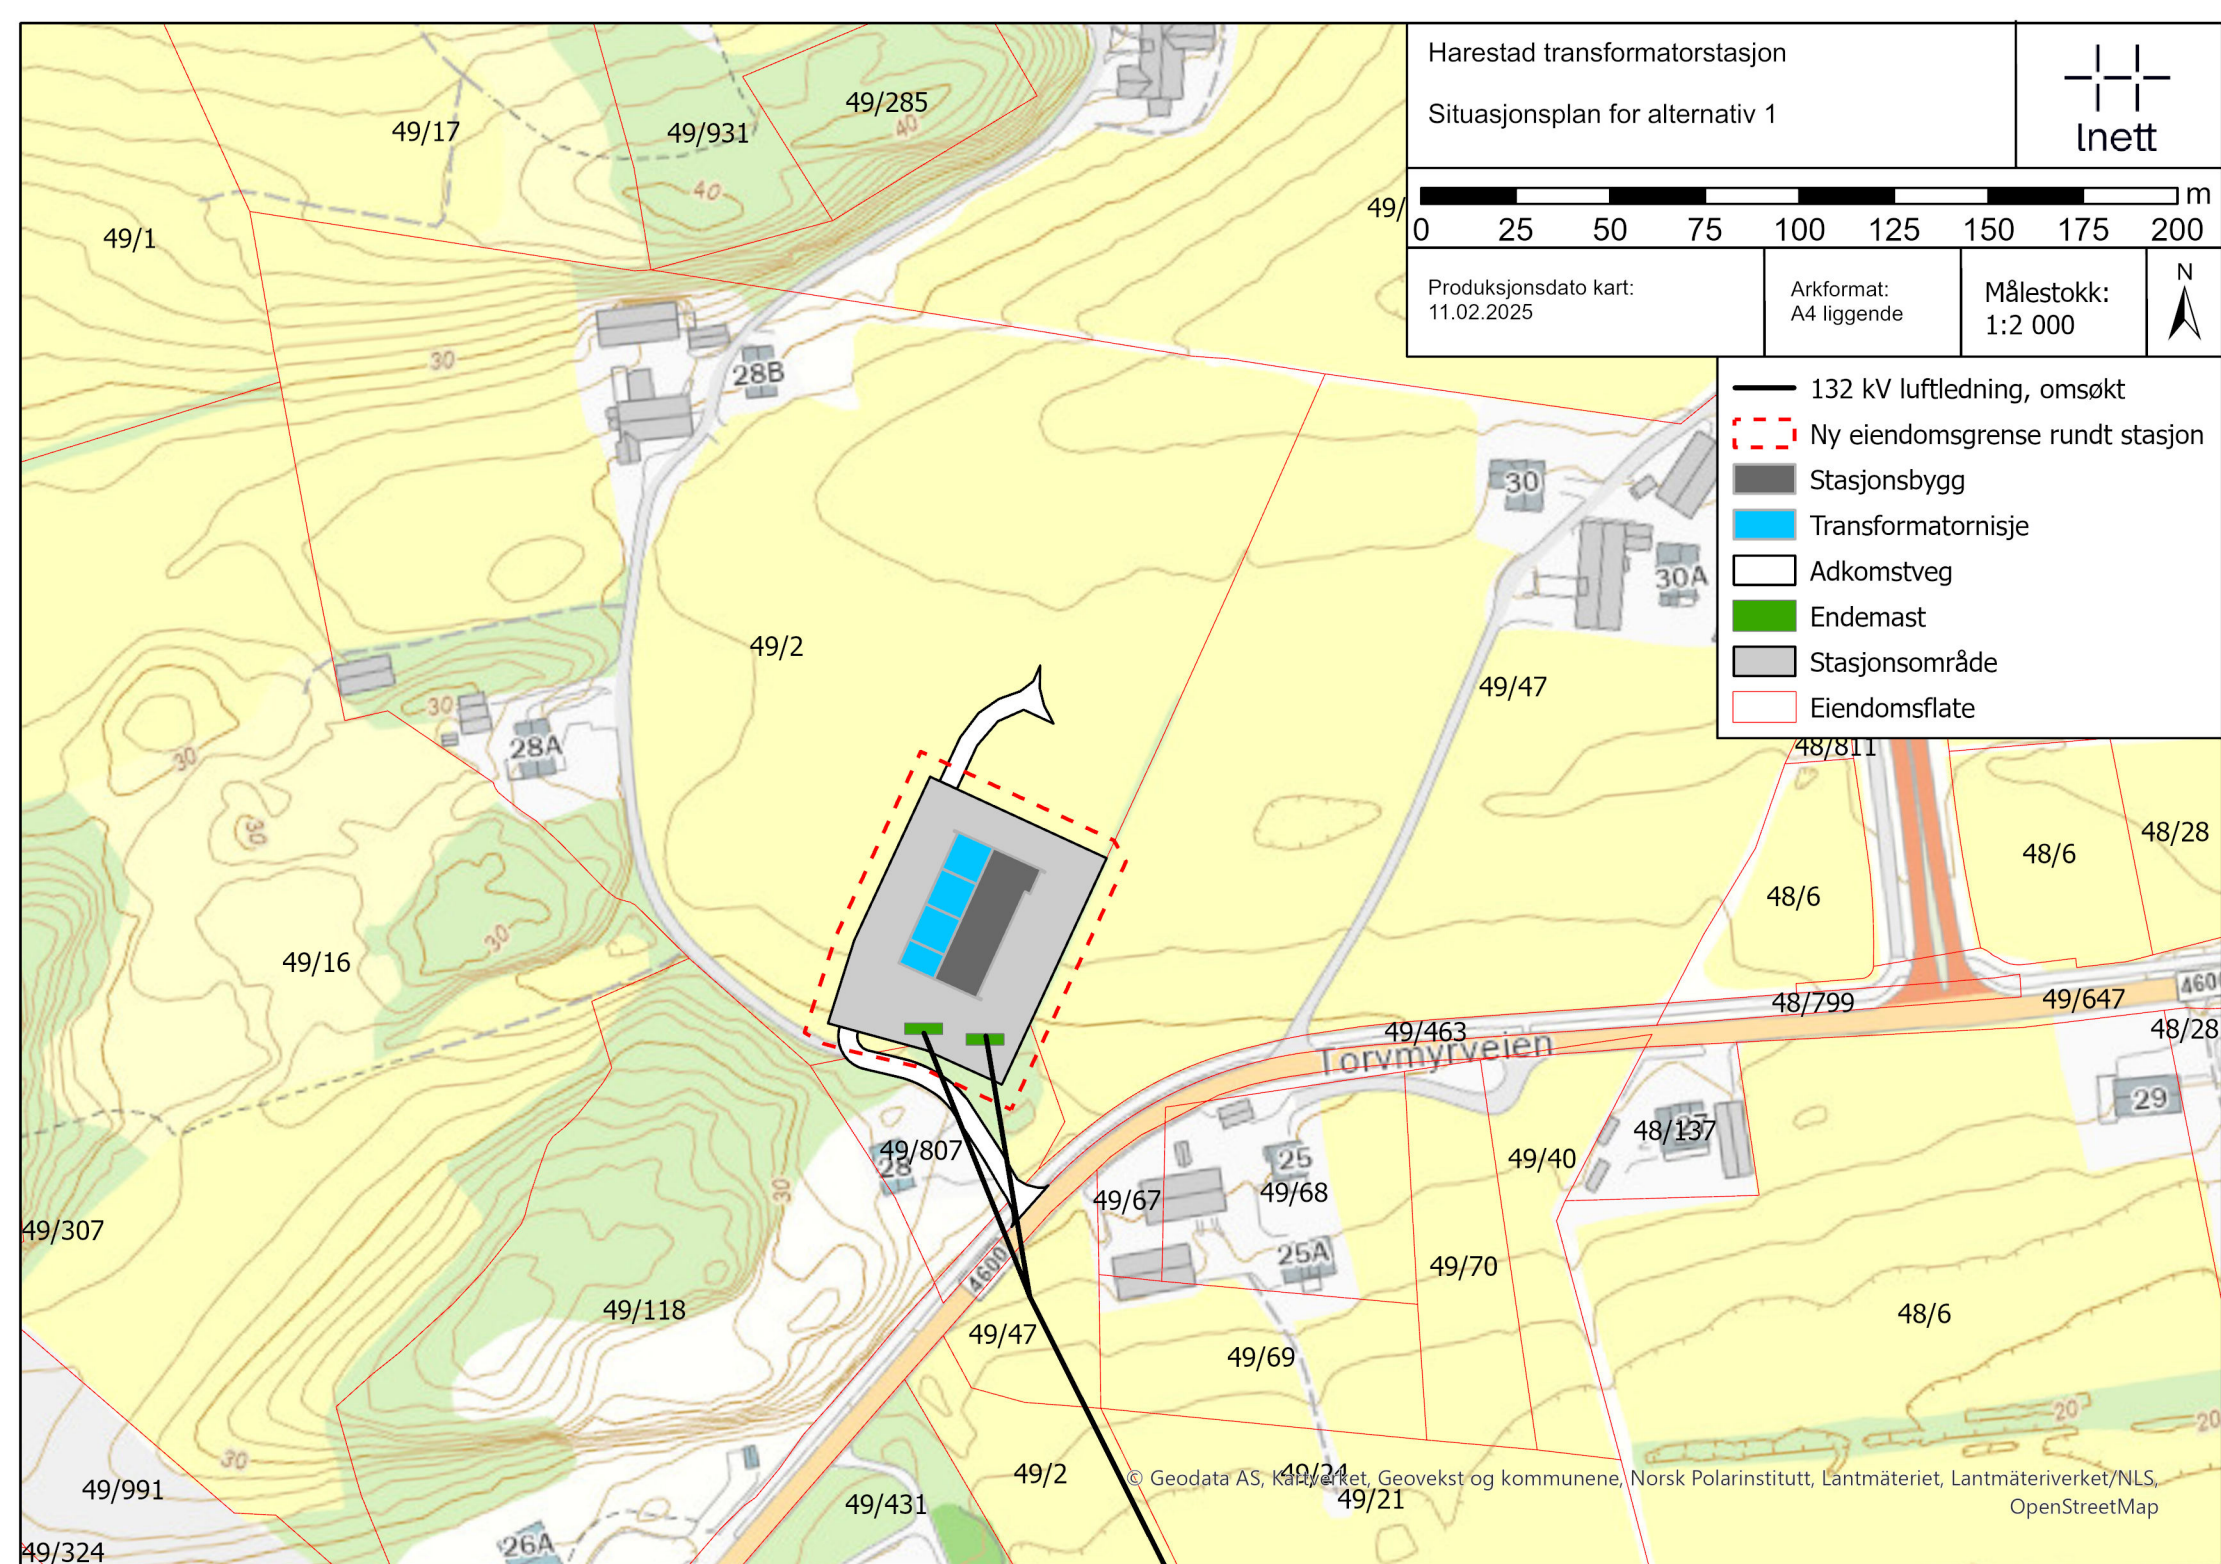

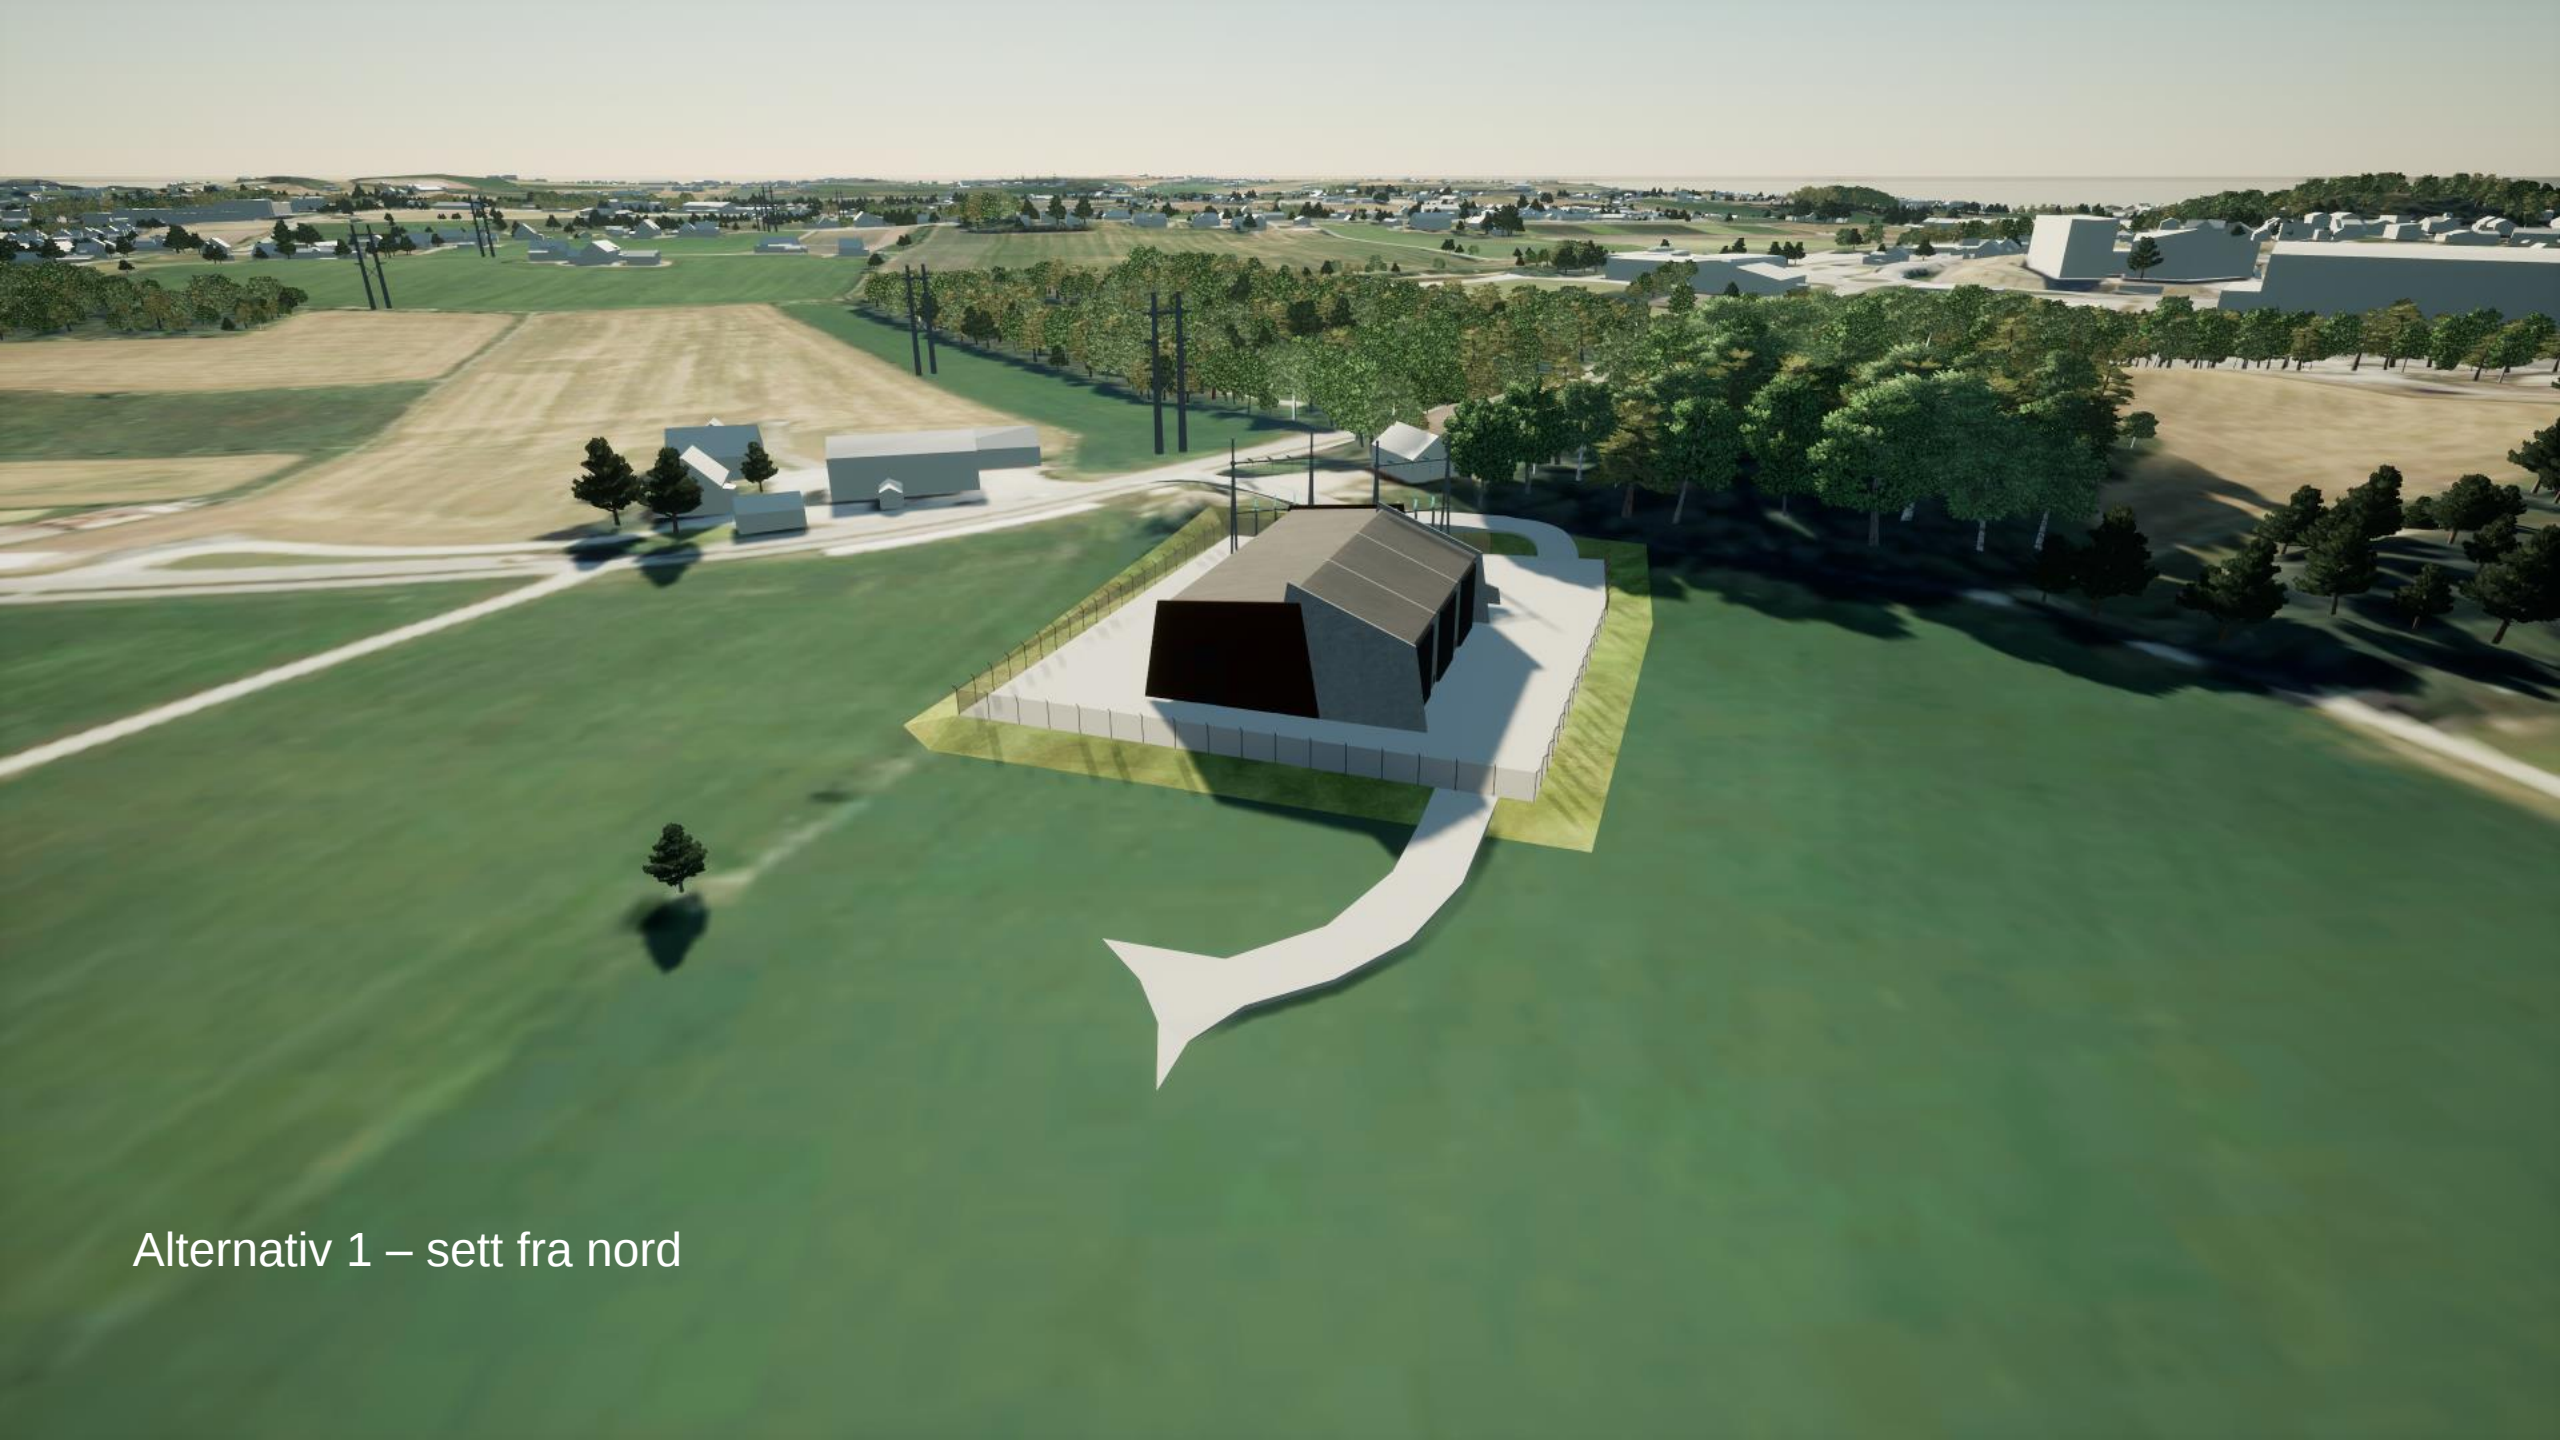

Alternativ 1 – sett fra nord



Alternativ 1 – sett fra sør



Alternativ 1 – sett fra øst



Alternativ 1 – sett fra vest