


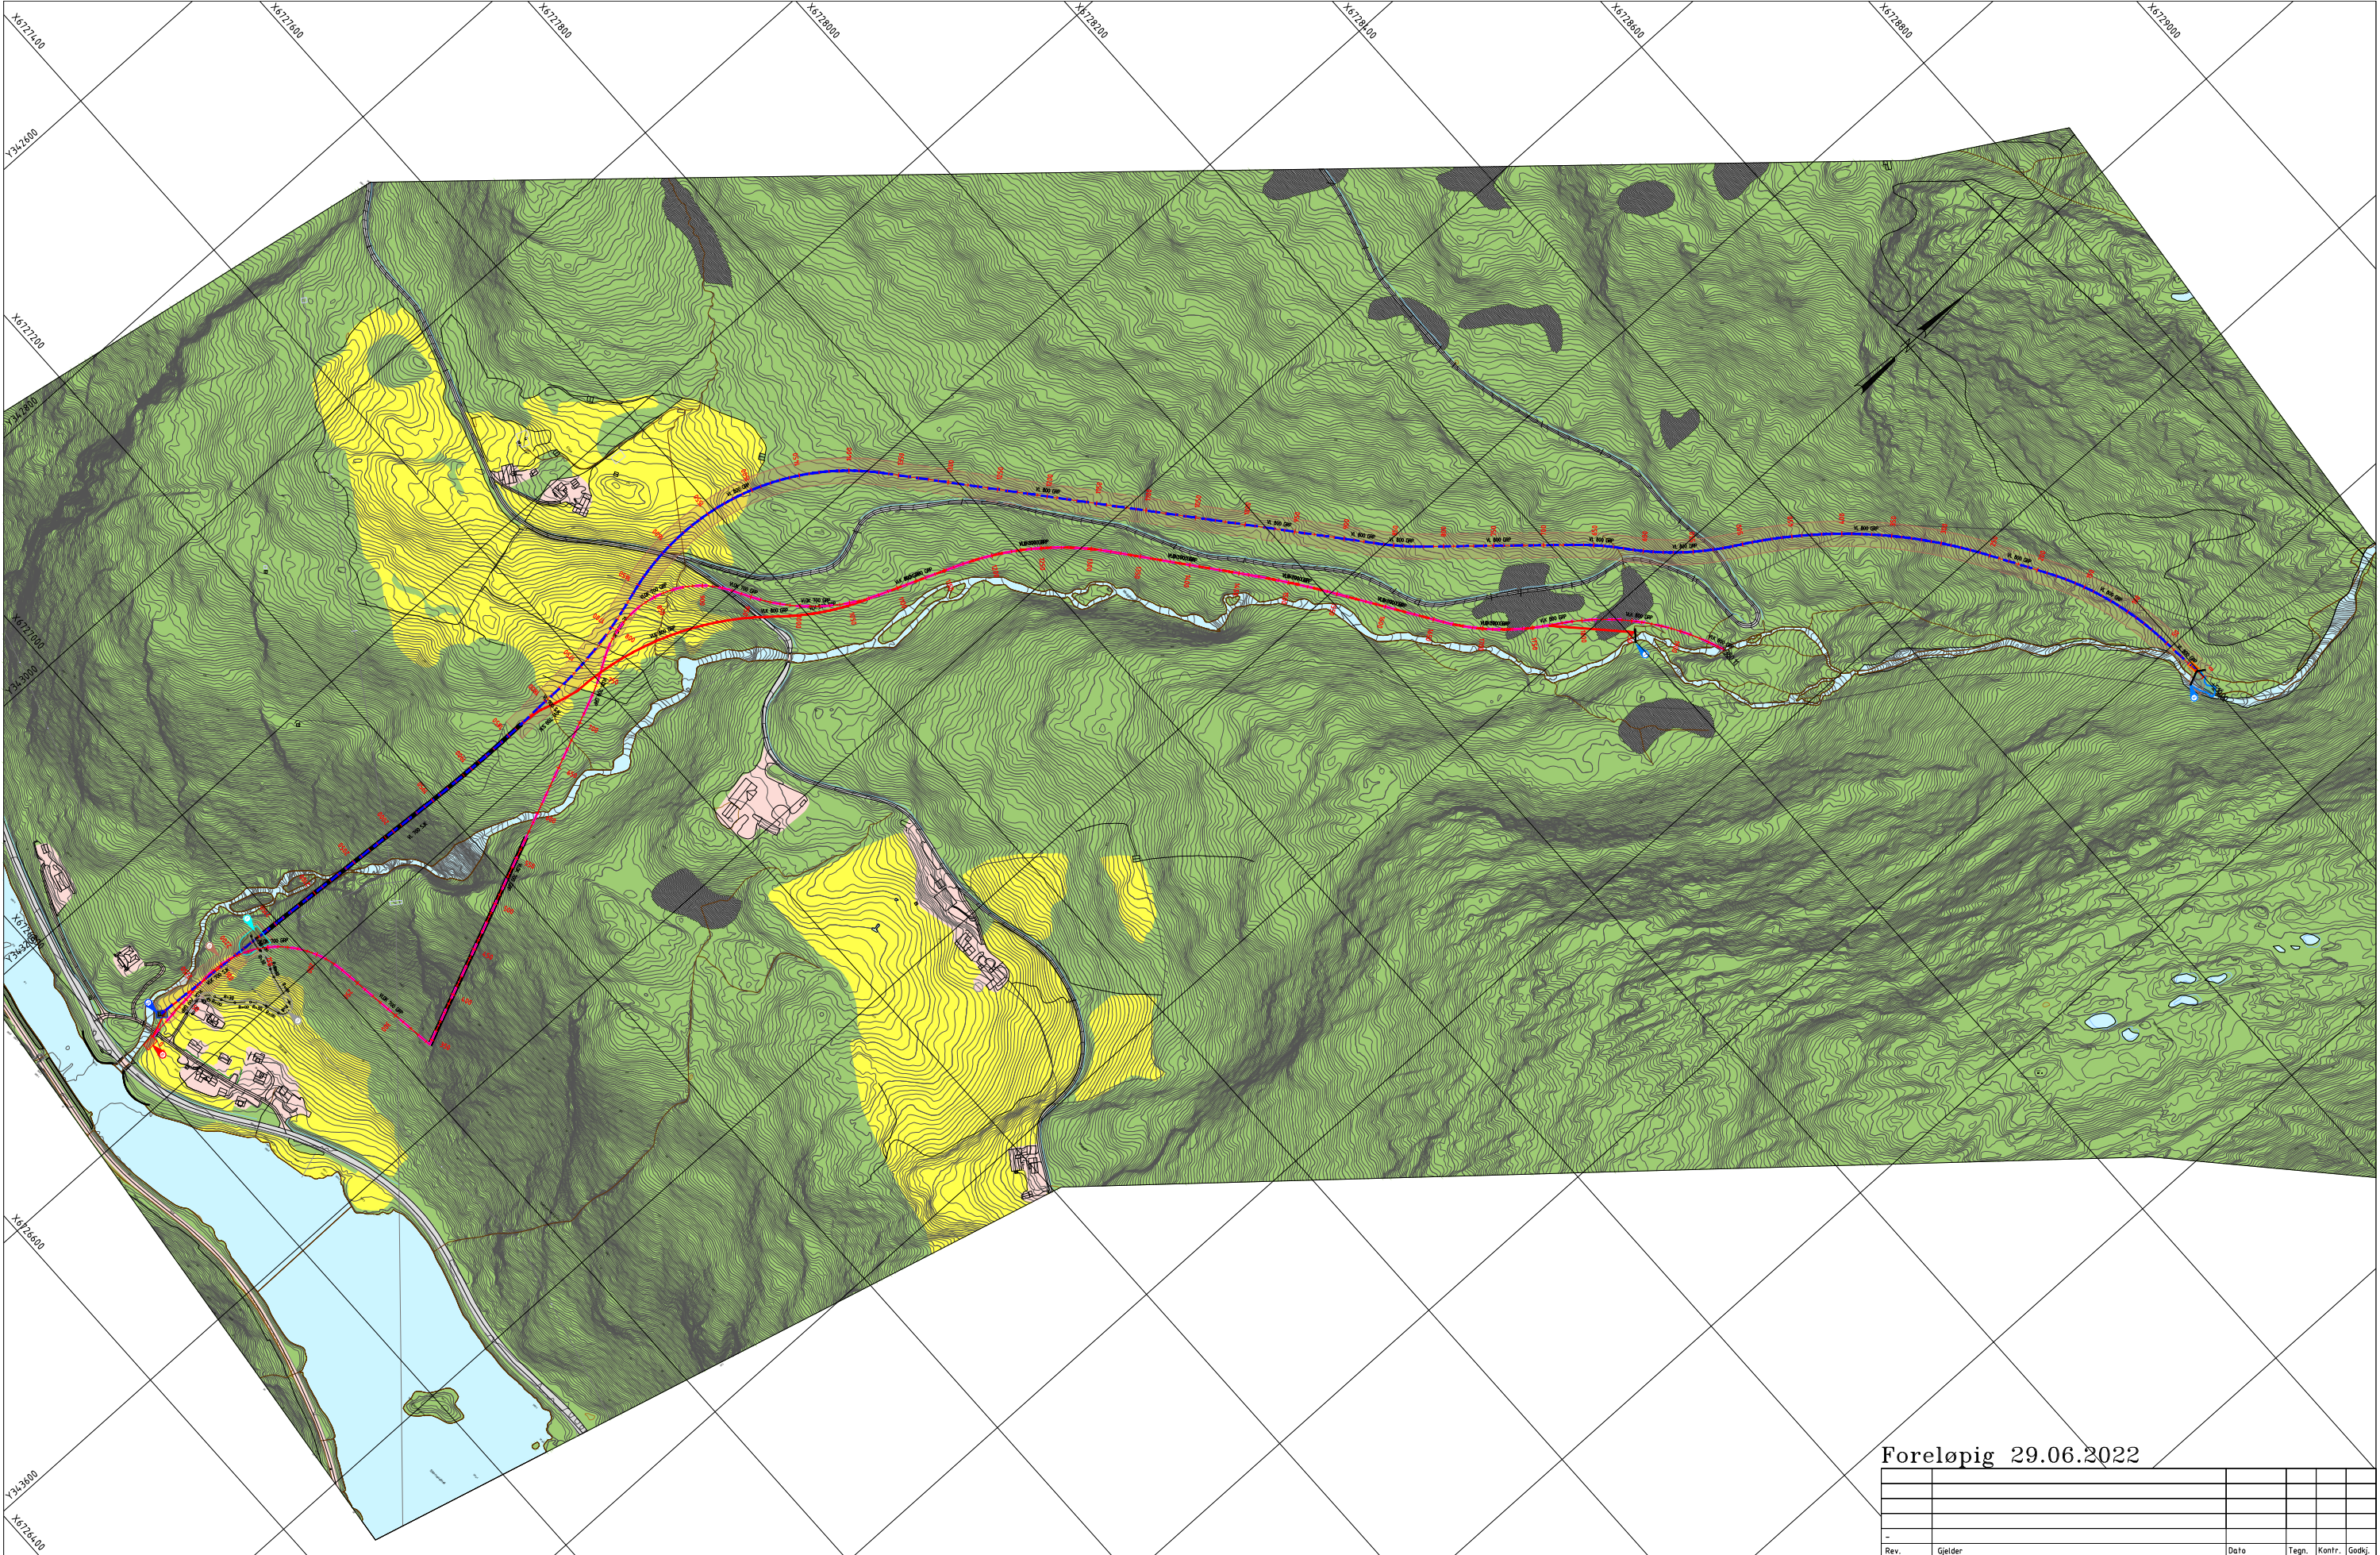

TEIKNFORKLARING

Justert trase øverst/nederst iht konsesjon k380
Forslag til kote 510
Gjeldende lpmesepm til kote 380
Bortrase

Prosjekterte

Riggområde
NORHARD

Kraftverk 80 m2

Eks traktorveg
Bortrase

1

Daminntak.
Coanda-rister
og lukehus.

Anleggsbelte

Vannspegl oppstrøms
av dam

4

Kraftverk
plassert iht.
konsesjon

5

Forslag til dam
for å fange heile
elveløpet

6

Skog og anna fastmark

7

Myr og våtmarksområder

Jordbruk

Bebyggd og samferdsel

Vatn

Eks.veg

Markslag

Skog og anna fastmark

Myr og våtmarksområder

Jordbruk

Bebyggd og samferdsel

Vatn

Eks.veg

MERKNADAR

Forskjæring til påhogg for bortrase blir ca 5-6 m høgt.

Foreløpig 29.06.2022

Rev.	Gjelder	Dato	Tegn.	Kontr.	Gedj.
-	Oppdragsgiver:				
Olav Skeie AS		Informasjon for oppdragsgiver			
Mugåselvi Kraftverk		Ansv.:			
Småkraftverk		Utarbeidet av:			
Plan		Arkiv:			
Forslag til trasear		Geo. ref.: UTM32/NN2000			
		Målestokk: 1:3000 (A1)			
		Tegningsnr. GH004			
		Rev. —			