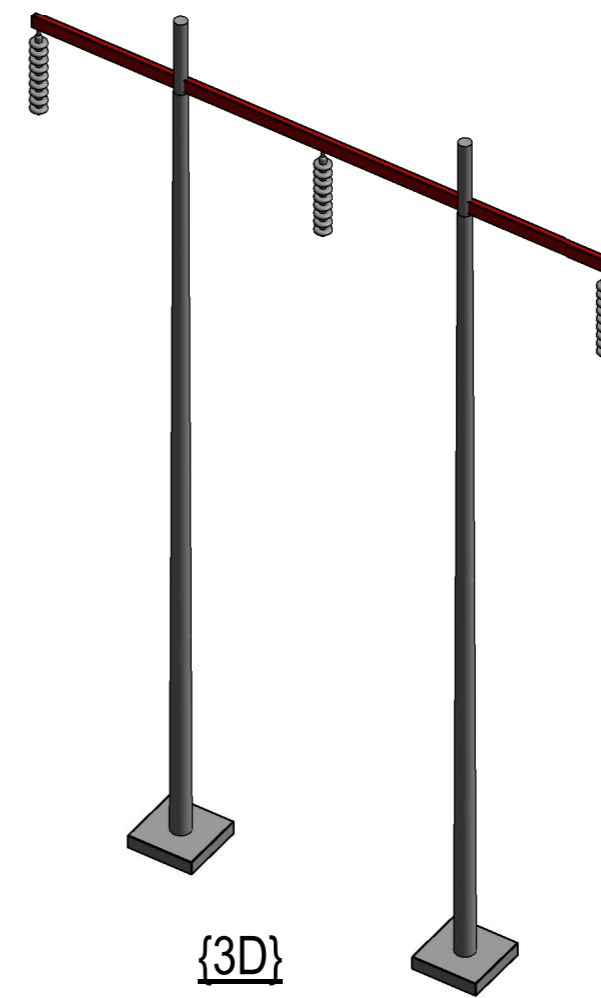

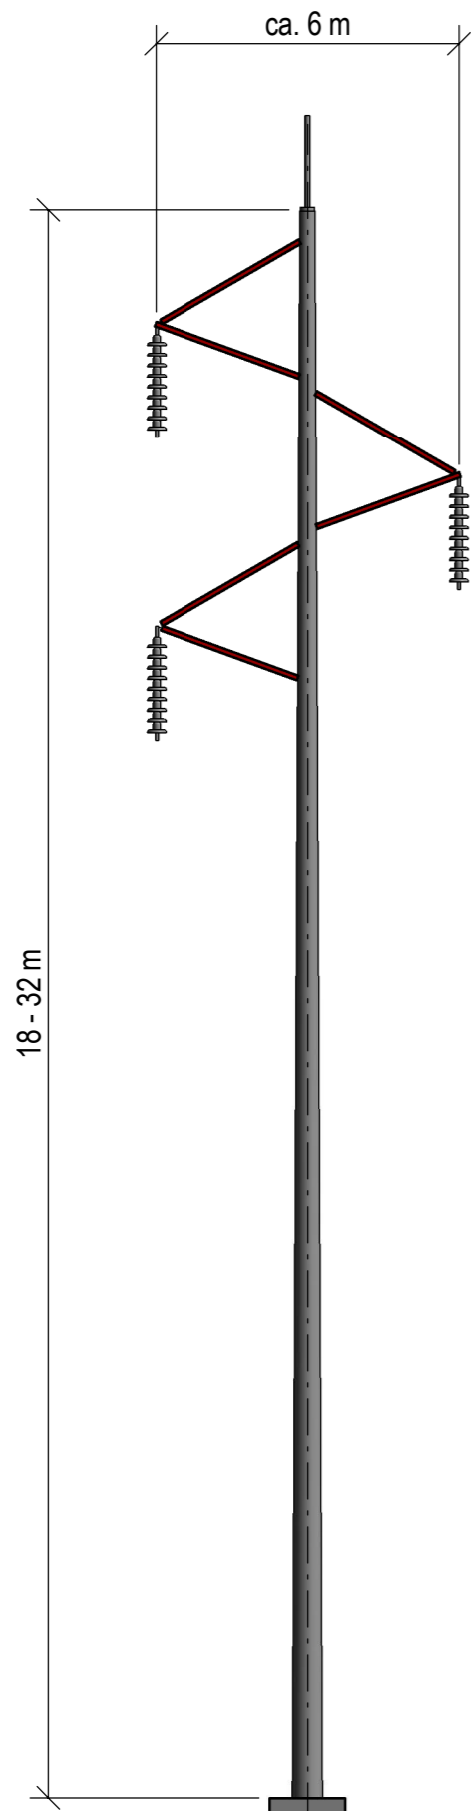


**Snitt**  
1 : 100




Oppdragsgiver <b>Arva AS</b>		Utført av NOSLDA	Kontr. av NOOLNY	Ansvarlig NOSLDA	Dato 10.06.2022
132 kV linje - Sundsfjord - Saltstraumen		Målestokk		Format <b>A3</b>	
Masteskisse - H-mast		Sweco oppdragsnr. <b>10229916</b>		Prosjektleder <b>Dag Slålien</b>	
	Fagdisiplin <b>E</b>	Tegningsnummer <b>2</b>	Status <b>X</b>	Rev. <b>2</b>	Tegningsstatus <b>X</b>



**Snitt**  
1 : 100



{3D}

Oppdragsgiver <b>Arva Nett AS</b> 132 kV linje - Sundsfjord - Saltstraumen	Utført av NOSLDA	Kontr. av NOADBN	Ansvarlig NOSLDA	Dato 29.04.2022
Masteskisse stolpemast komposit	Målestokk	Sweco oppdragsnr. <b>102229916</b>	Format <b>A3</b>	Prosjektleder <b>Dag Slålien</b>
<b>SWECO</b> 	Fagdisiplin <b>E</b>	Tegningsnummer <b>1</b>	Status <b>X</b>	Rev. <b>1</b>
			Tegningsstatus <b>X</b>	