


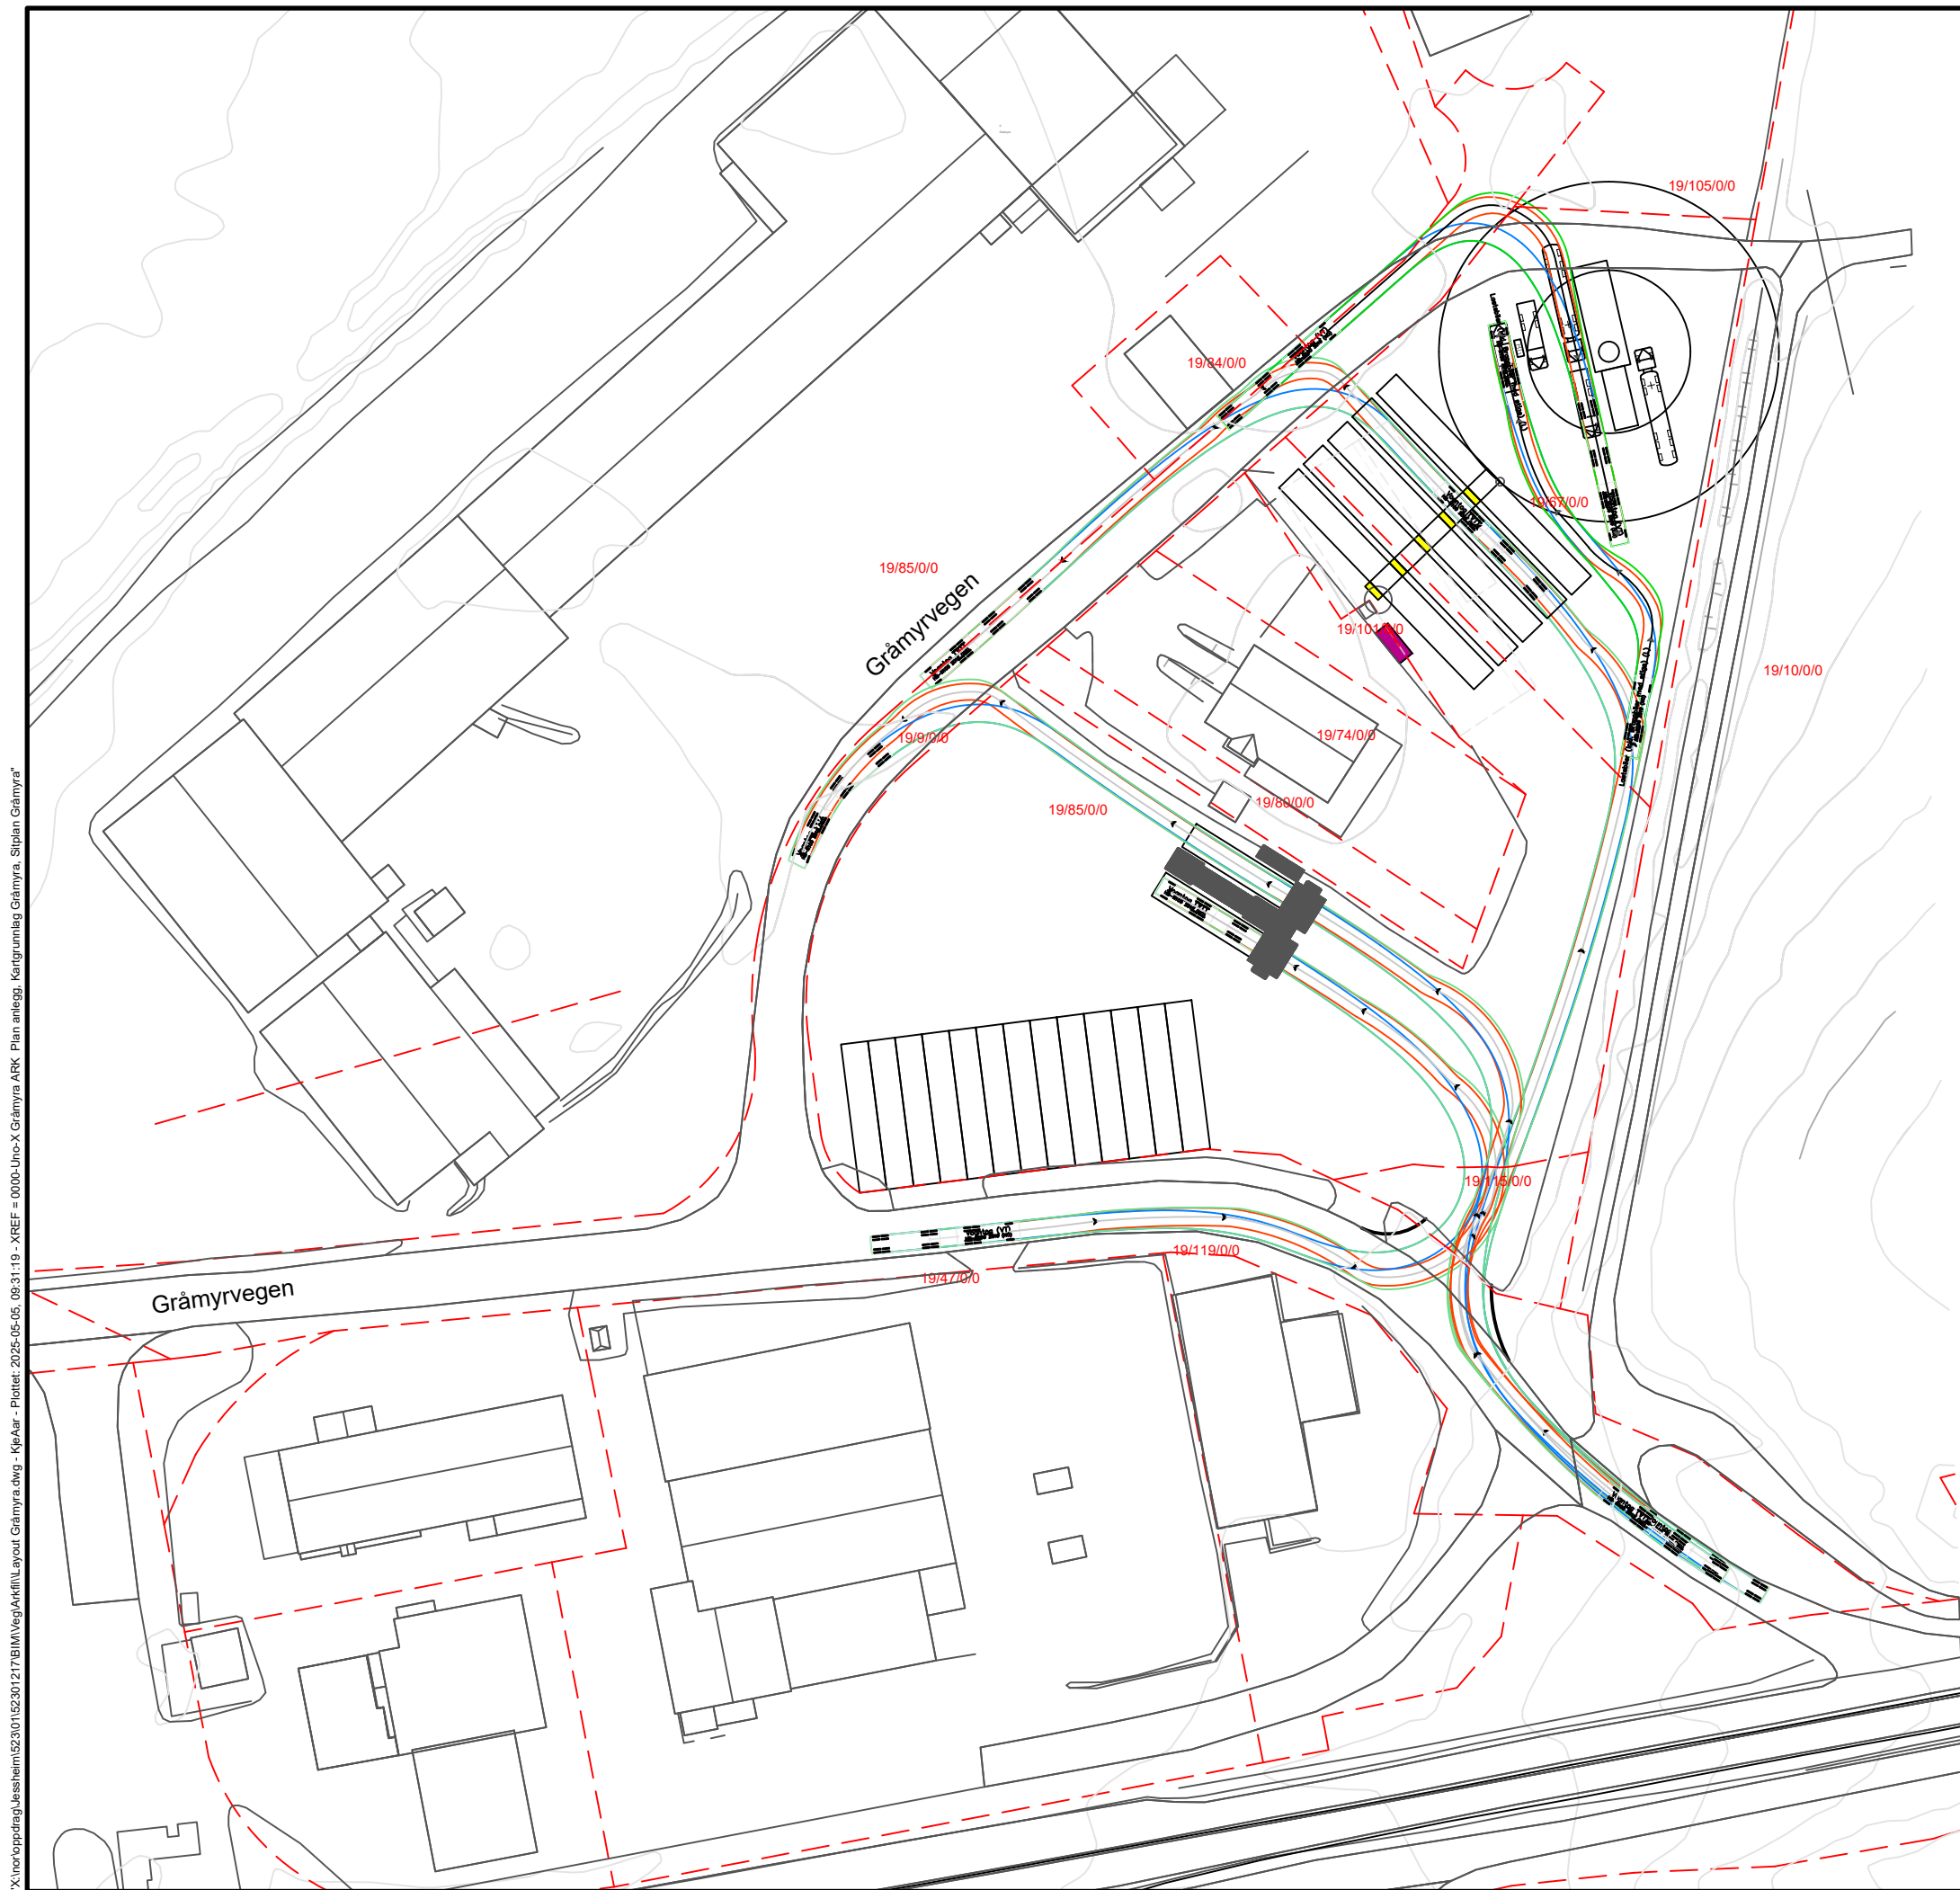

TEGNFORKLARING

- LADESTASJON
- NETTSTASJON
- EIENDOMSGRENSE
- Sporing forhjul
- Sporing bakhjul
- Sporing karosseri



J01	2025-05-05	For bruk	KjeAar	-	EliSae
Rev.	Dato	Beskrivelse	Utarbeidet	Fagkontroll	Godkjent
Dette dokumentet er utarbeidet av Norconsult AS som del av det oppdraget som fremgår nedenfor. Opphavsretten tilhører Norconsult AS. Dokumentet må bare benyttes til det formål som oppdragsavtalen beskriver, og må ikke kopieres eller gjøres tilgjengelig på annen måte eller i større utstrekning enn formålet tilsier.					
Uno-X eMobility					Målestokk (gjelder A3) 1:1000
Gråmyra, Levanger					
Situasjonsplan Gråmyra Sporing vogntog					
Norconsult		Oppdragsnummer 52301217	Tegningsnummer X1		Revisjon J01

"X:\nor\oppdrag\Jesheim\52301217\BIN\veg\Arkiv\Layout Gråmyra.dwg - KjeAar - Plottet: 2025-05-05, 08:31:19 - XREF = 0000-Uno-X Gråmyra ARK. Plan anlegg, Kartgrunnlag Gråmyra, Stiplan Gråmyra"