



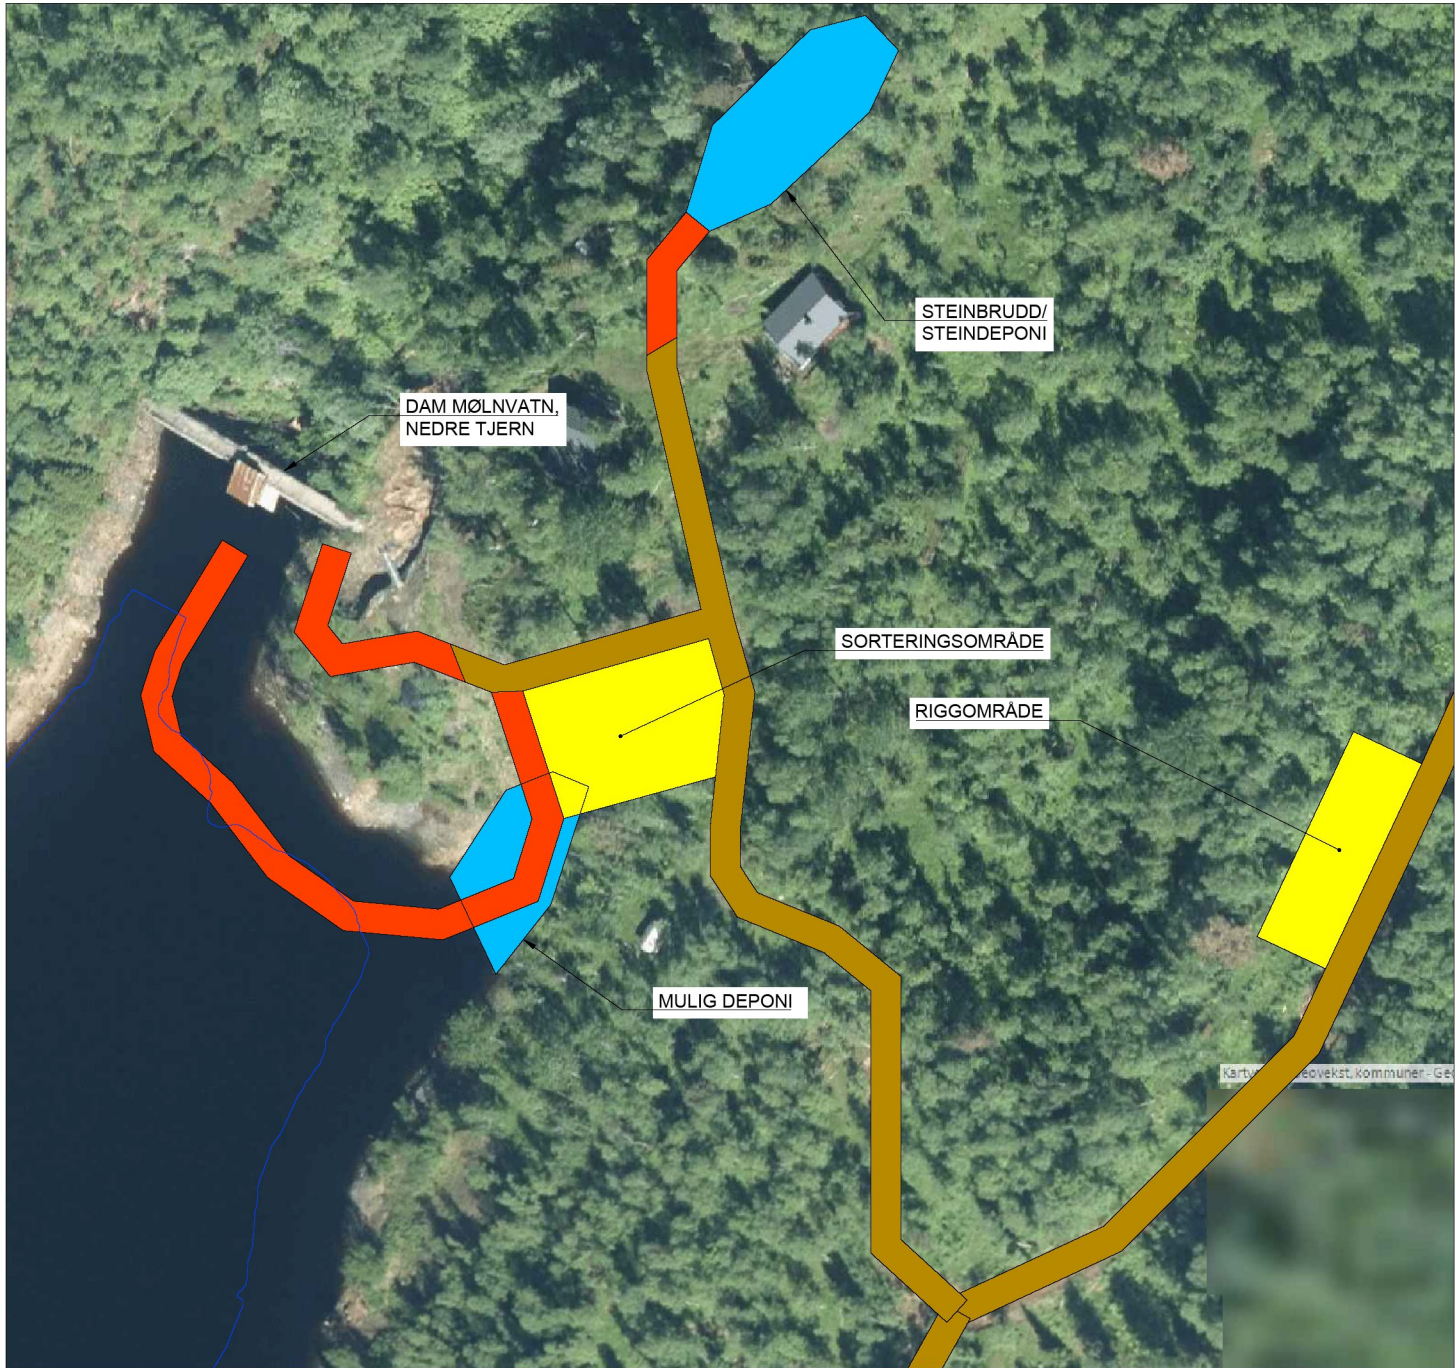

DAM MØLNVATN, NEDRE TJERN
1:500

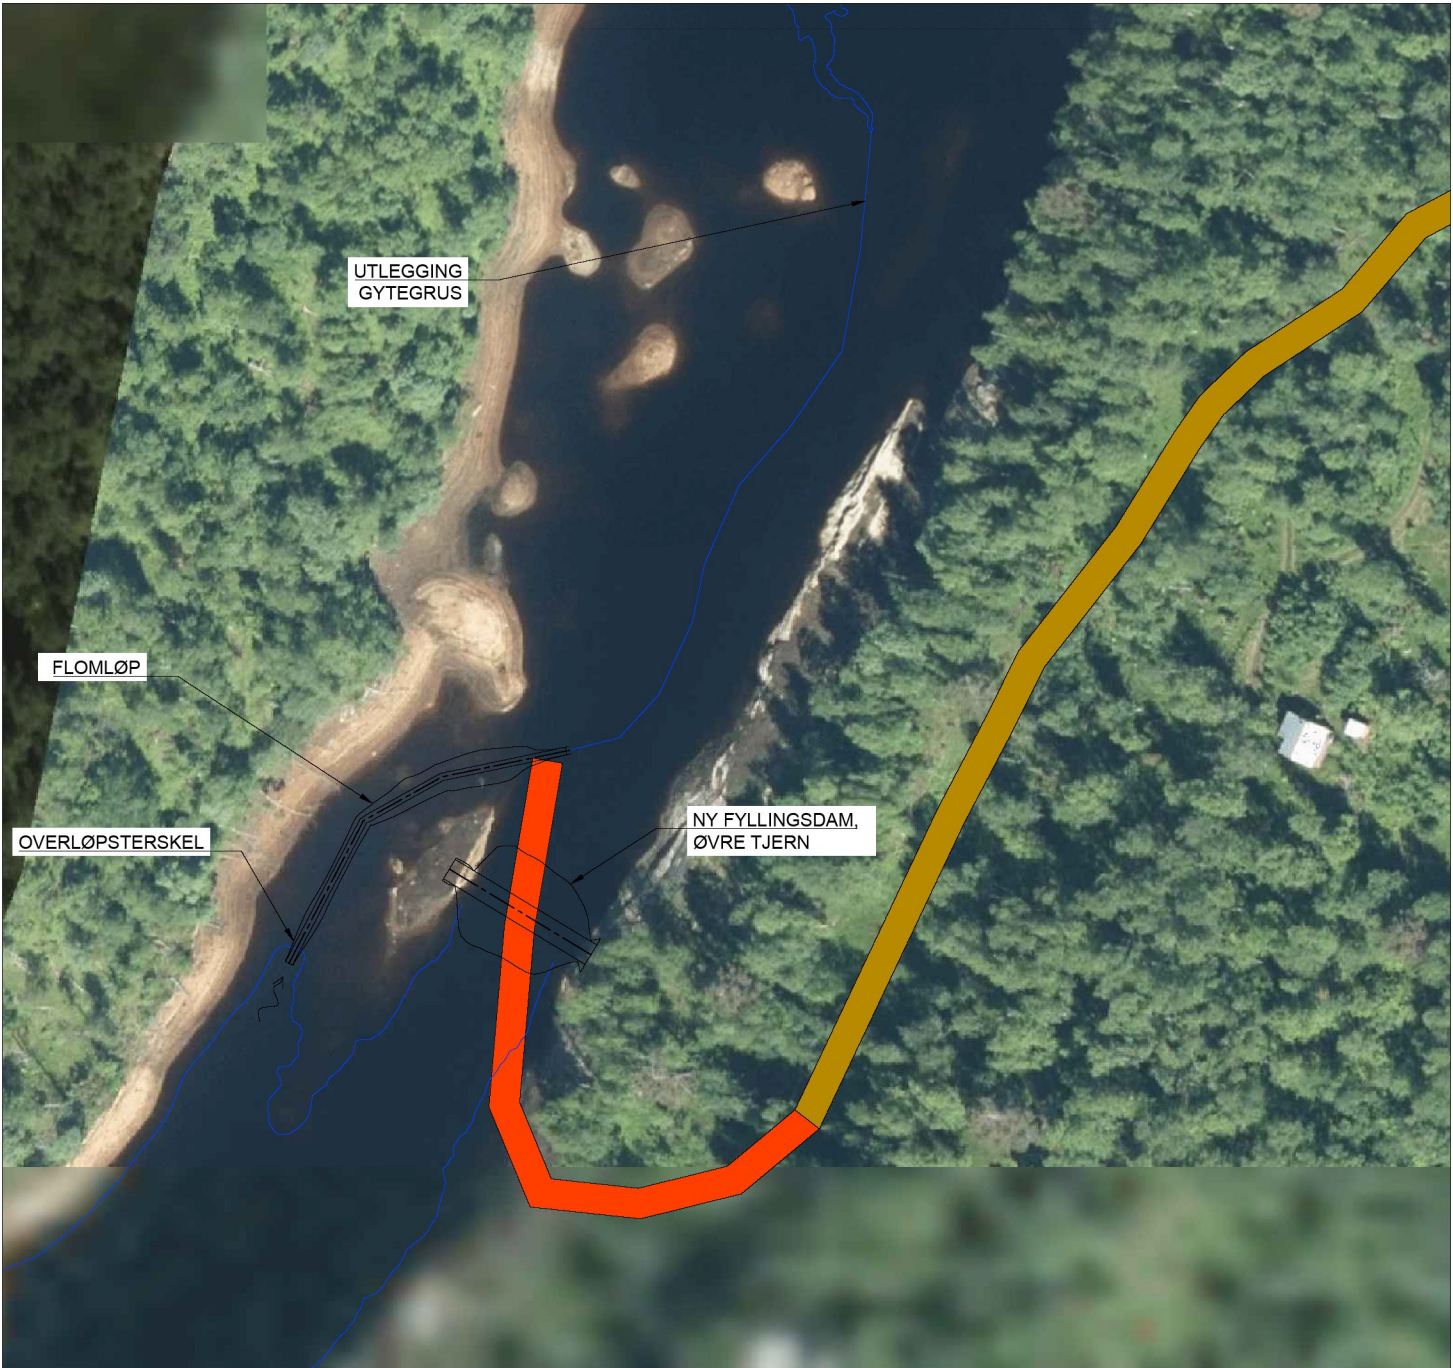

NY FYLLINGSDAM, ØVRE TJERN
1:500

- PERMANENT UTBEDRET VEI
- MIDLERTIDIG ANLEGGSVEI
- NY VANNLINJE
- RIGG-/SORTERINGSOMRÅDE
- MULIG LOKALT DEPONI

Status	Rev	Endring	Utført	Kontr.	Ansv.	Dato
SALTDAL KOMMUNE			SSS	EB	SSS	11.05.2022
DAM MØLNVATN			Målestokk 1:500		Format A1	
SENKING AV DAM NY FYLLINGSDAM			Oppdragsleder: Sigurd Sætherø Steen		Oppdragsnr. 10222509	
SWECO Norge AS FORNEBUVEIEN 11, 1327 LYNGER Tlf.: 67 49 80 10 FAX: 67 12 88 40			Disiplin: B	Løpenummer: 21		Status A
					Rev. 00	