



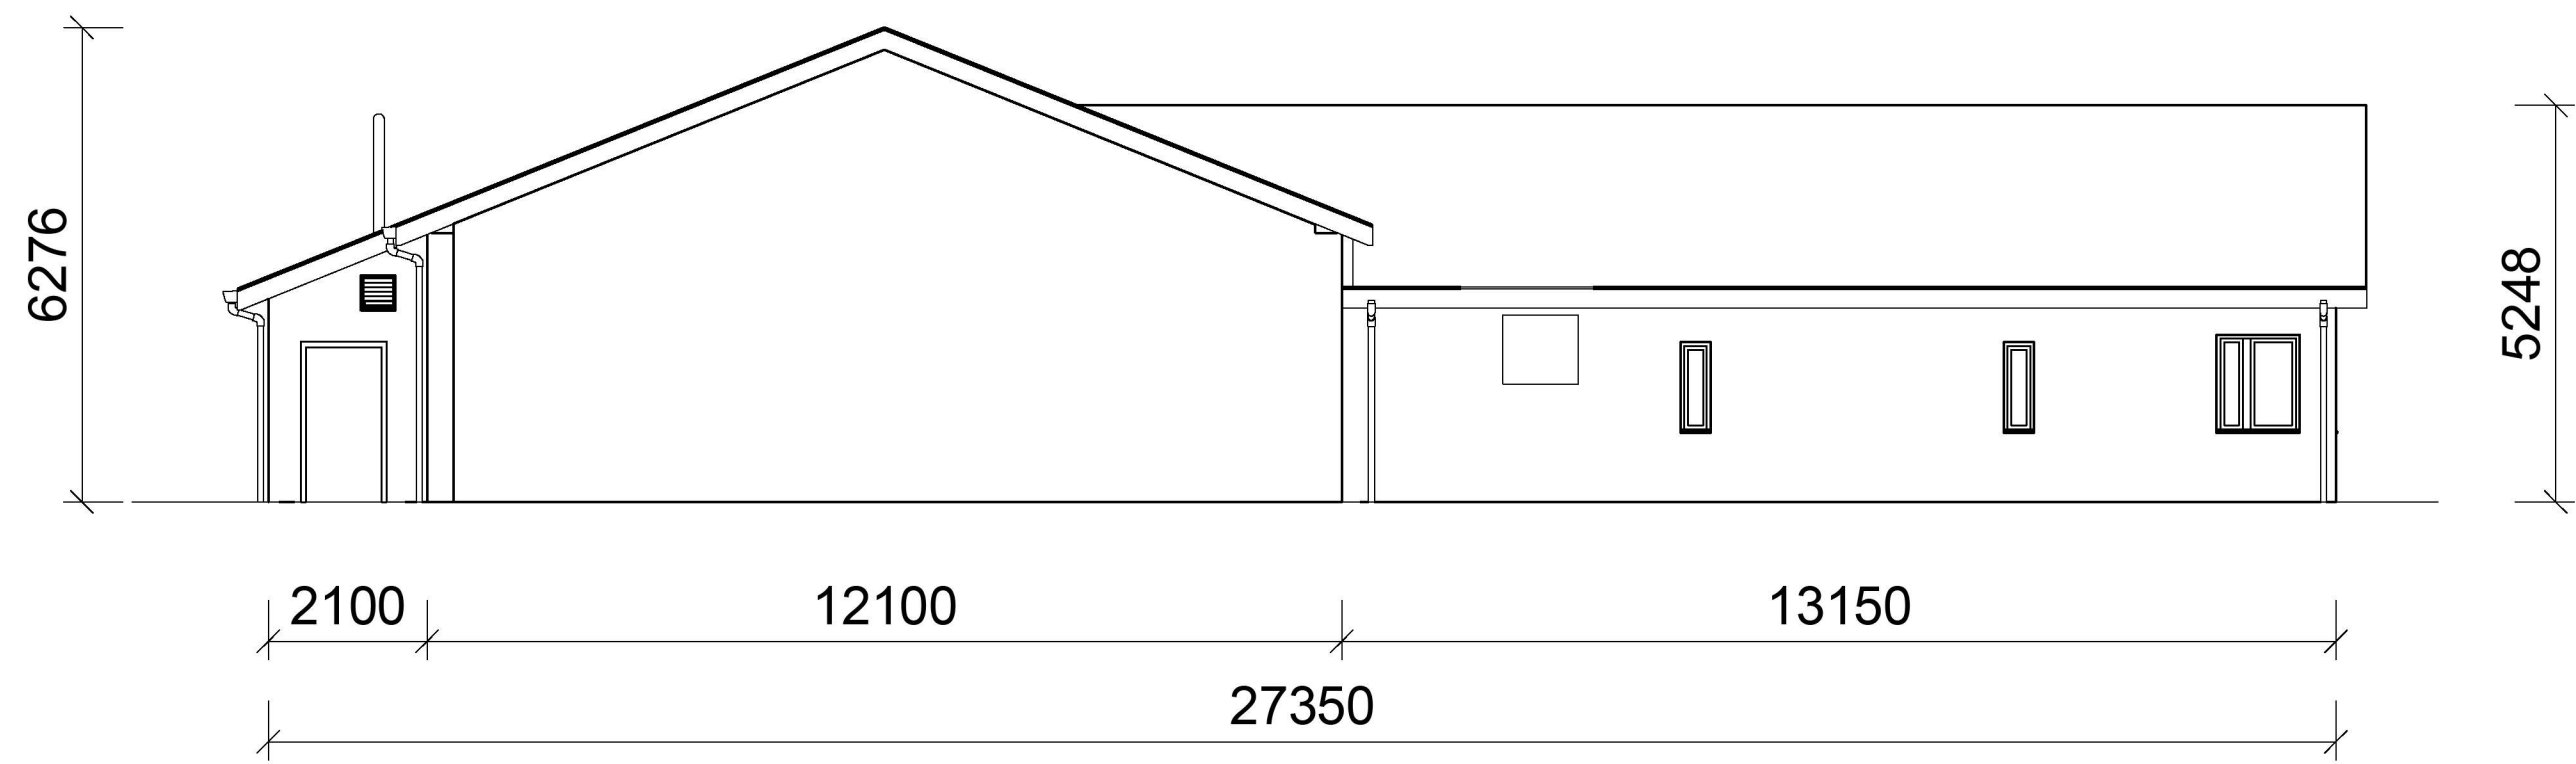


FASADE VEST 1 : 100

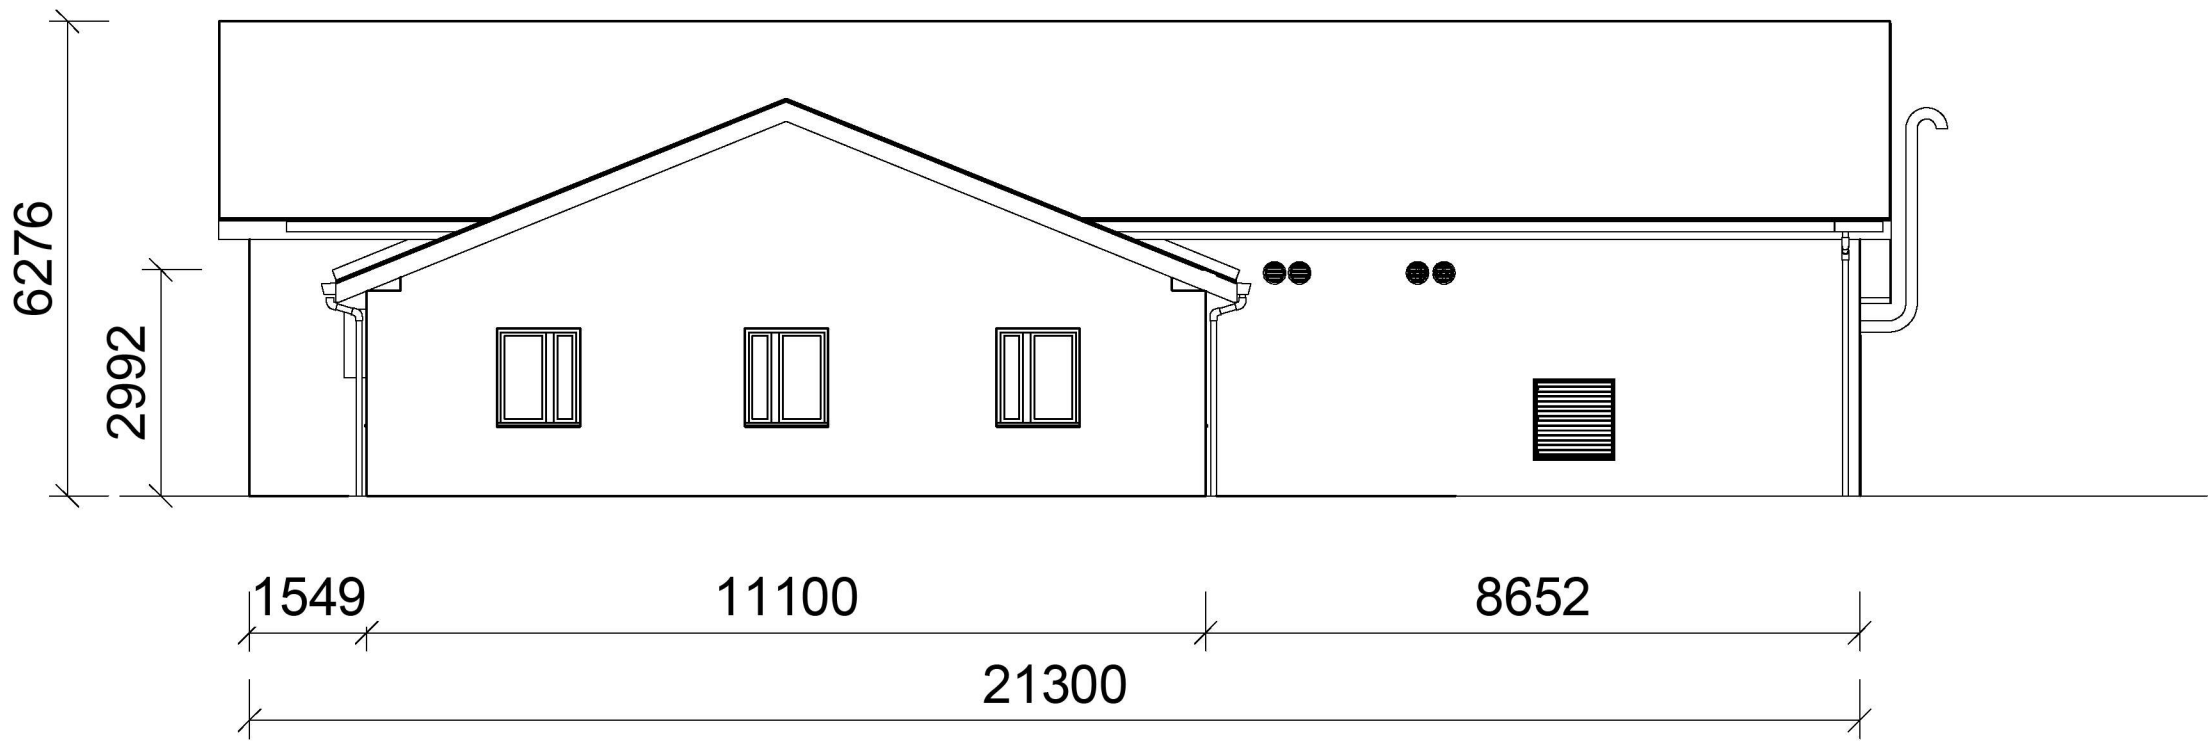



FASADE ØST 1 : 100



FASADE SØR 1 : 100

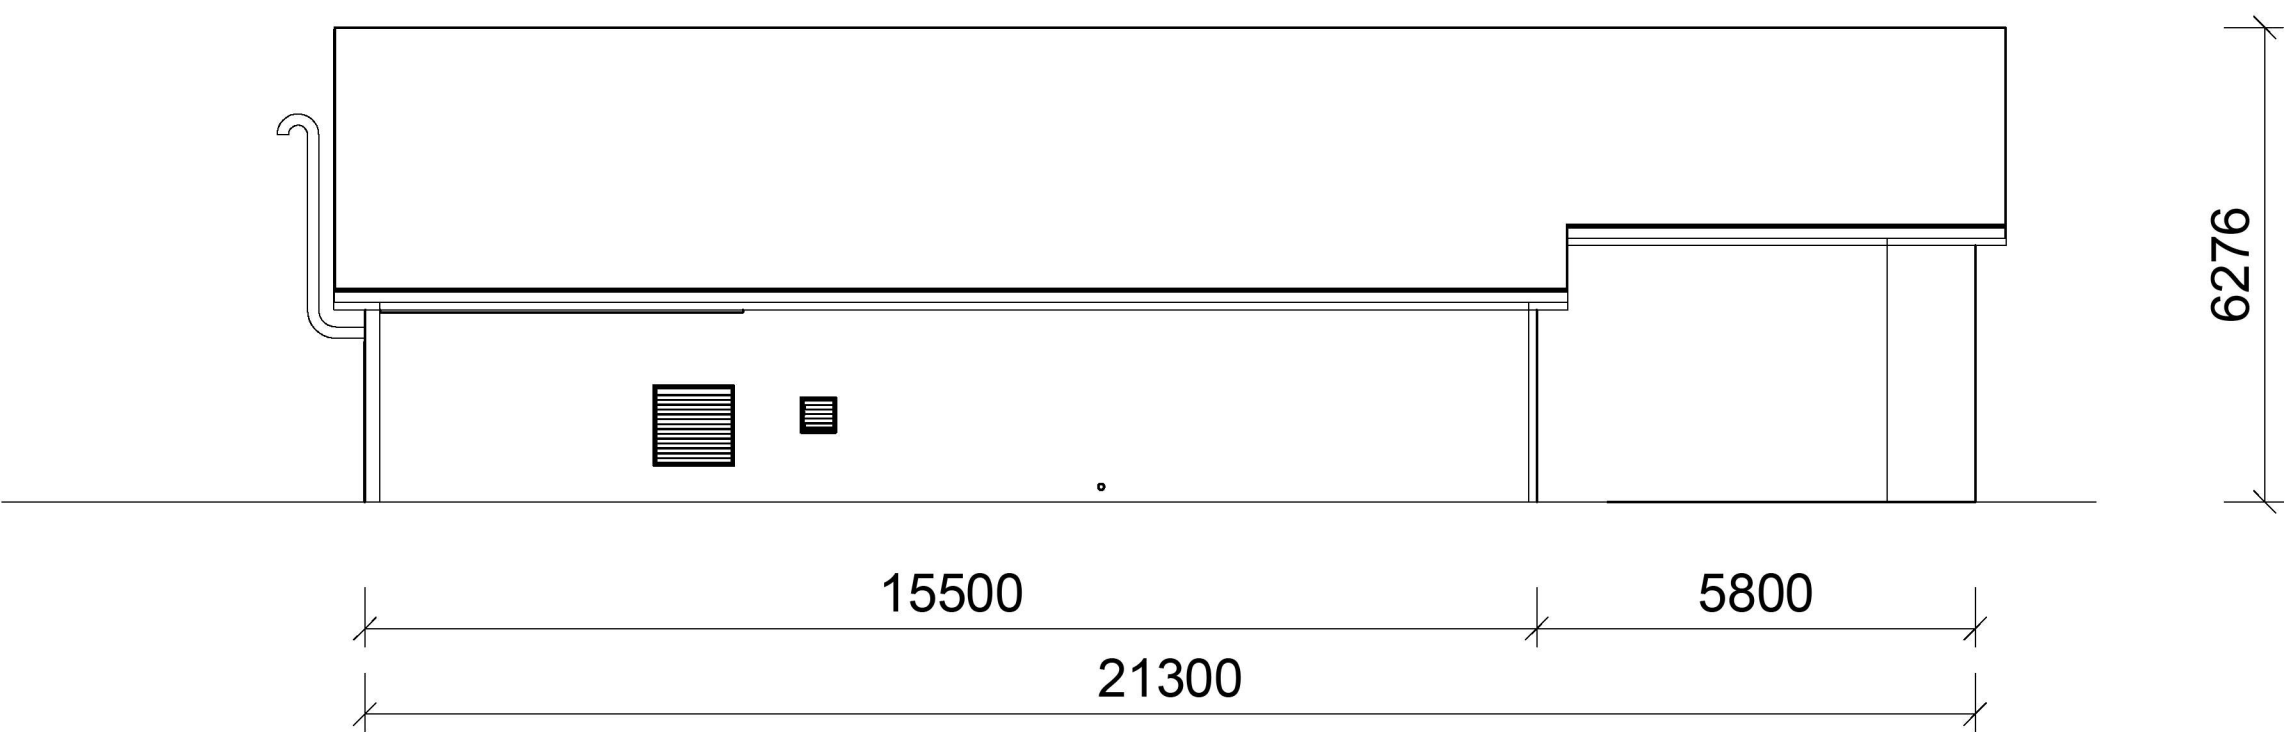


FASADE NORD 1 : 100

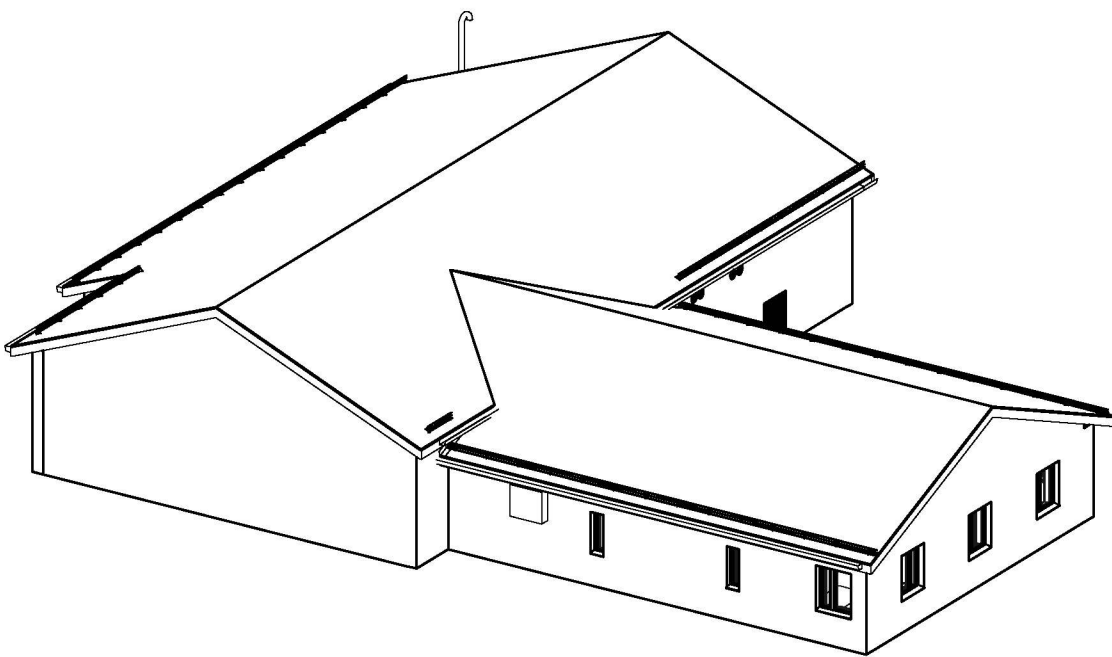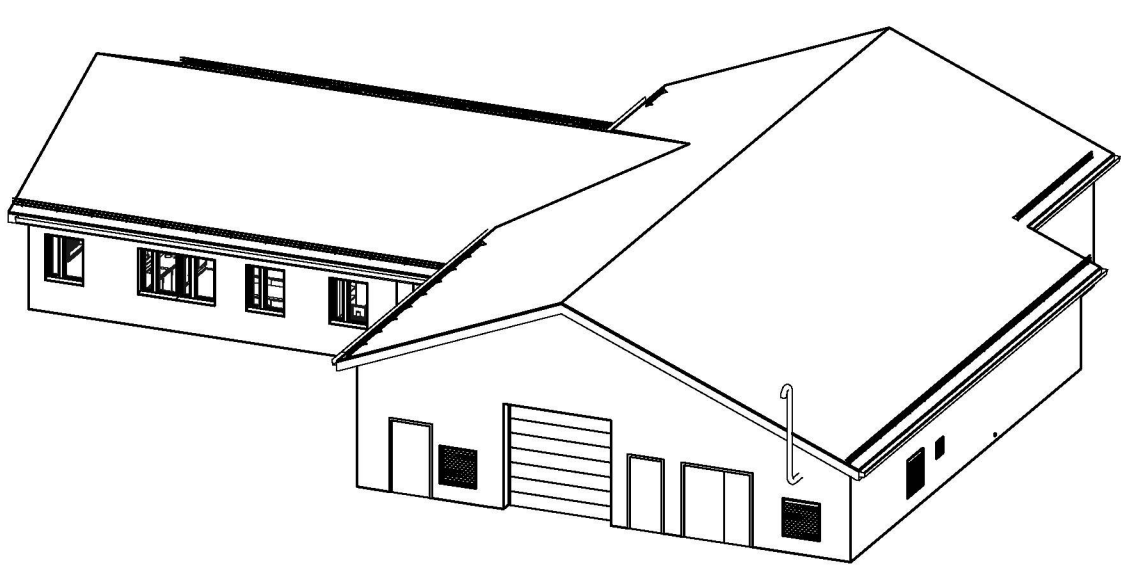

3D - KONTROLLHUS
NORD ØST

3D - KONTROLLHUS
SØR VEST

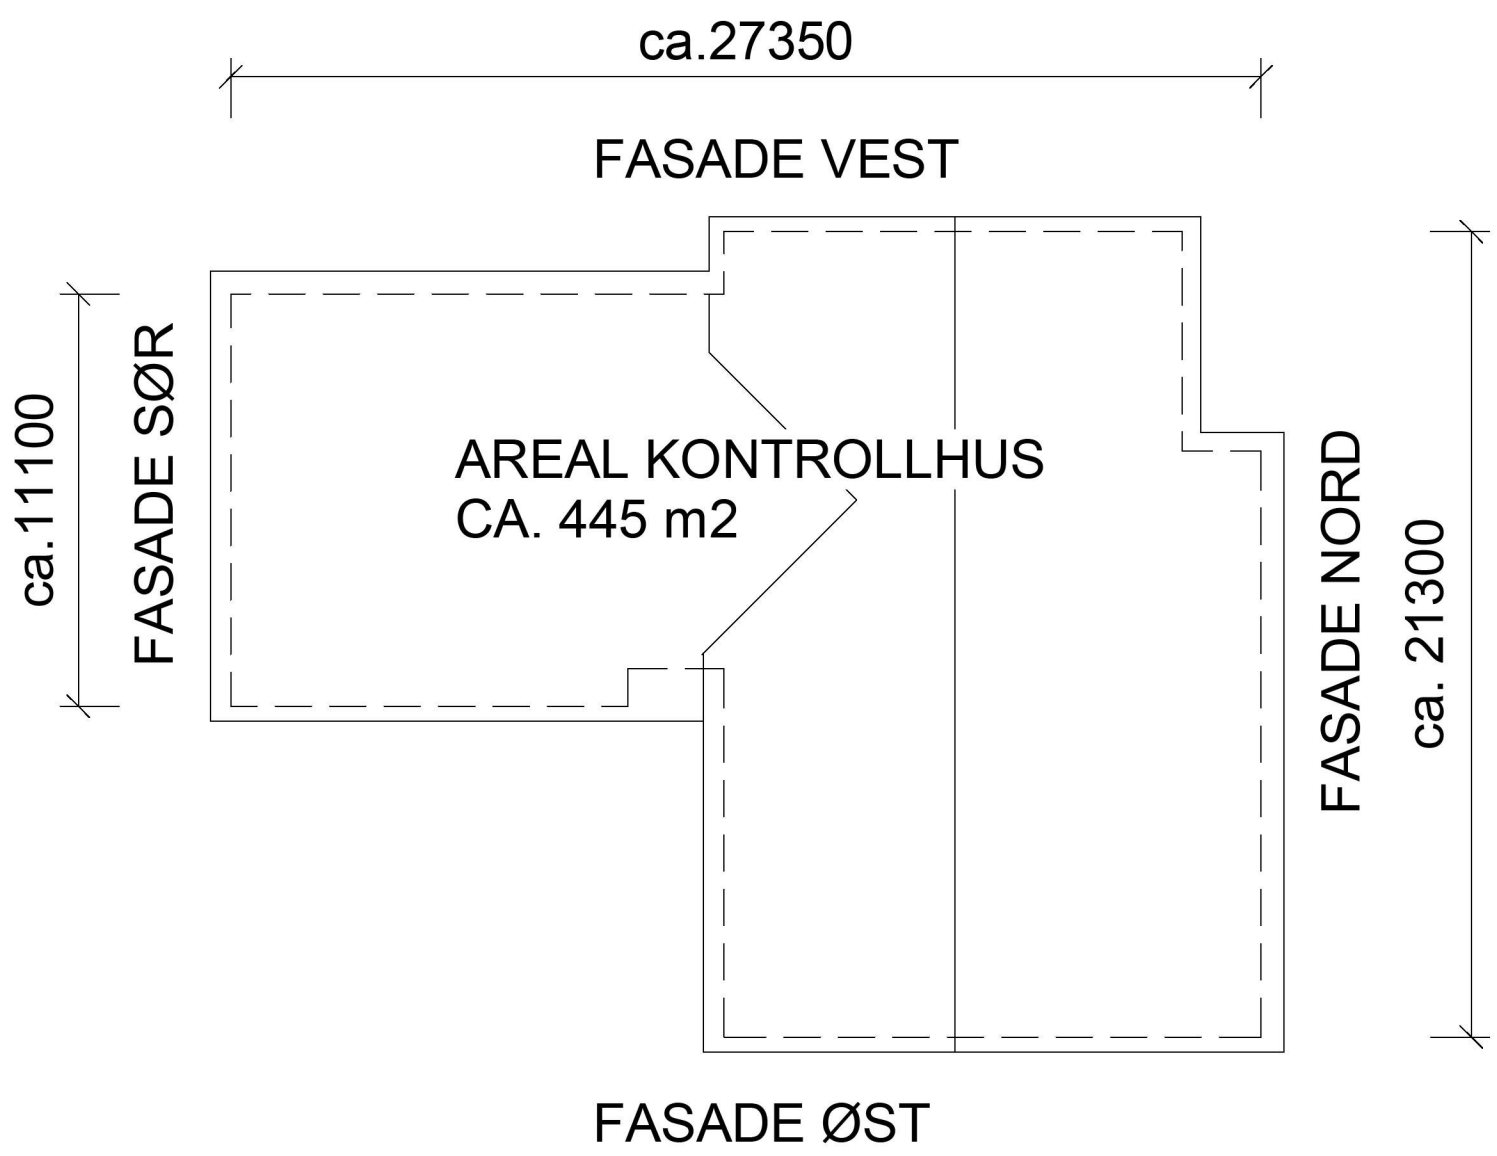

PLAN KONTROLLHUS -
OVERSIKT 1 : 200

02B	Utgitt for tilbudsgrunnlag	NOMASI	NOINST	NOINST	26.01.2024
01B	Utgitt for tilbudsgrunnlag	NOMASI	NOINST	NOINST	13.10.2023
Rev.	Utgivelsesgrunn/Revisjonsbeskrivelse	Utarbeidet	Kontrollert	Godkjent	Dato dd.mm.åååå
Prosjekt / Kontraktsnr.: KON - 005964					
Tittel ONA - Onarheim transformatorstasjon 300/132 kV Kontrollhus Plan og Fasader					Målestokk 1:100, 1:200 Koordinatsystem EUREF89 NTM5 Høydesystem NN2000
Byggherre Statnett		Leverandør SWECO 			Fagansvarlig nomasi Utførende nopigr
Gradering K0 - Åpen		Leverandørens dokumentnummer KH-4001			Format A1
Erstatter dokument		Dokumentnummer 10377-SWE-ONA-0096			Blad 1/1