



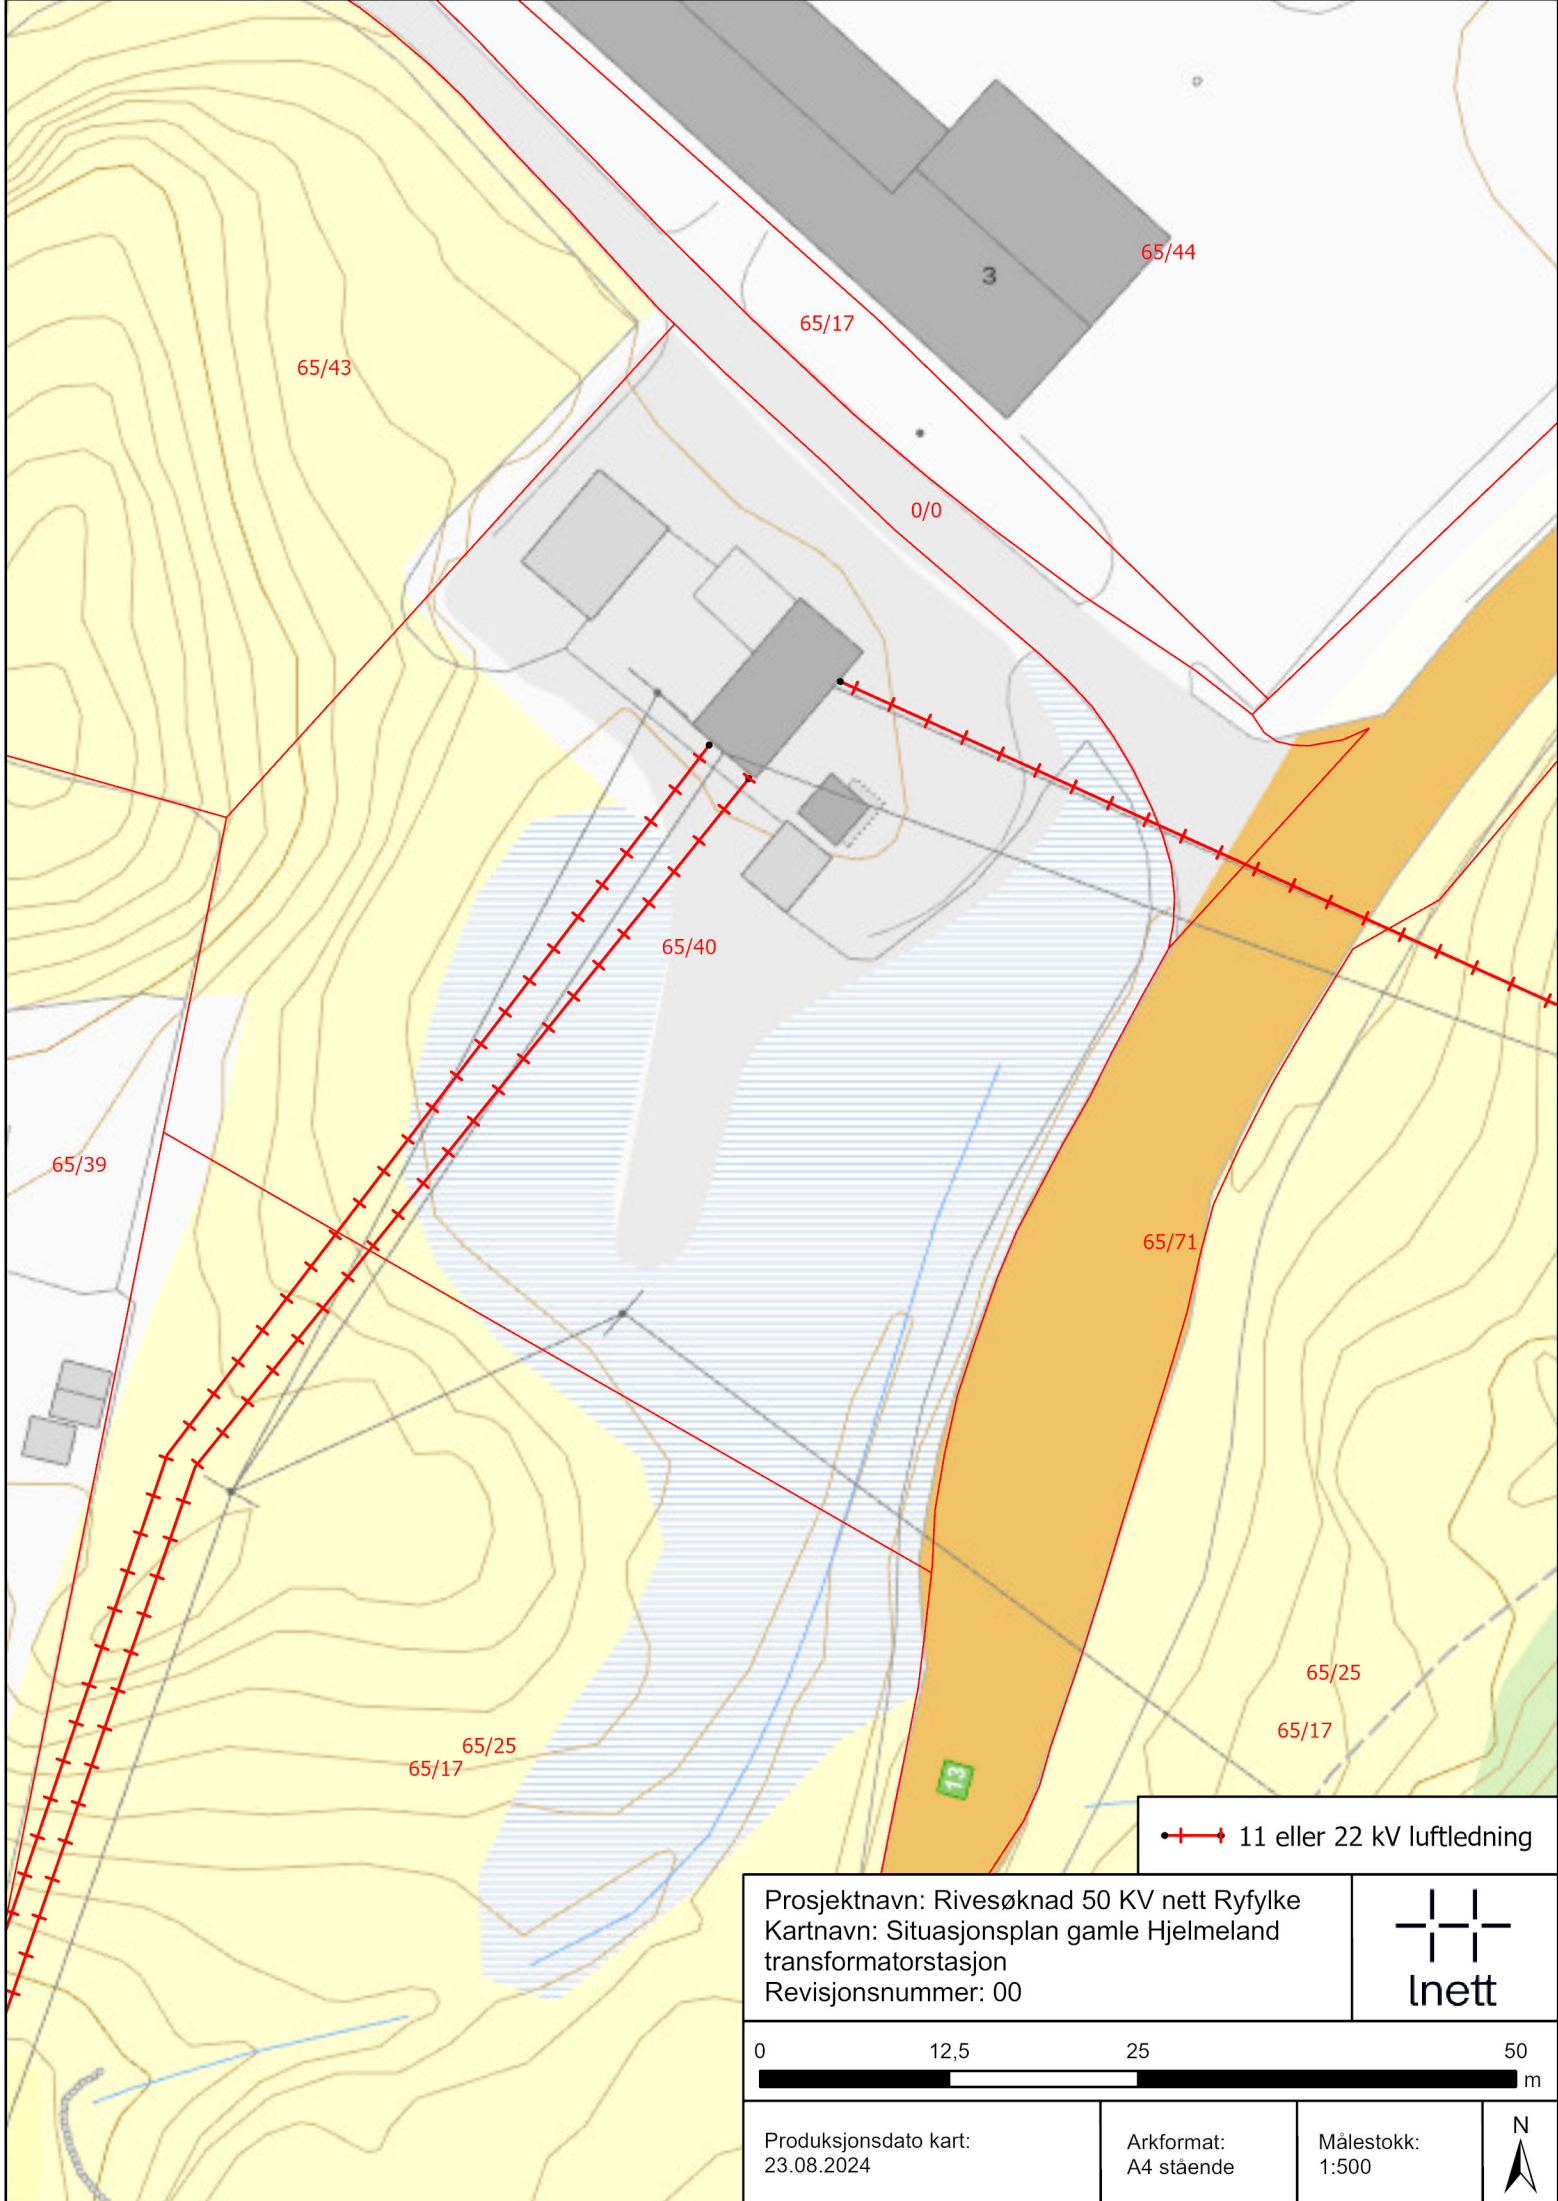

Prosjektnavn: Rivesøknad 50 KV nett Ryfylke
 Kartnavn: Situasjonsplan gamle Hjelmeland
 transformatorstasjon
 Revisjonsnummer: 00

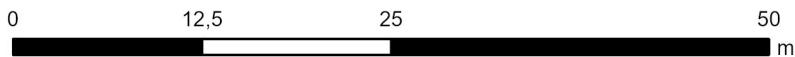

Produksjonsdato kart:
 23.08.2024

Arkformat:
 A4 stående

Målestokk:
 1:500

