


Vedlegg 1.1a
Miljøtiltak ved istandsetting

Tegnforklaring

- Bygg, planlagt | Bygg, Planlagt
- Koblingsanlegg, planlagt
- Koblingsanlegg, mulig utvidelse
- Stasjonsgjerde | Stasjonsgjerde, Planlagt
- Vei- og parkeringsareal
- Opparbeidet område | Opparbeidet område, Planlagt
- Miljøtiltak

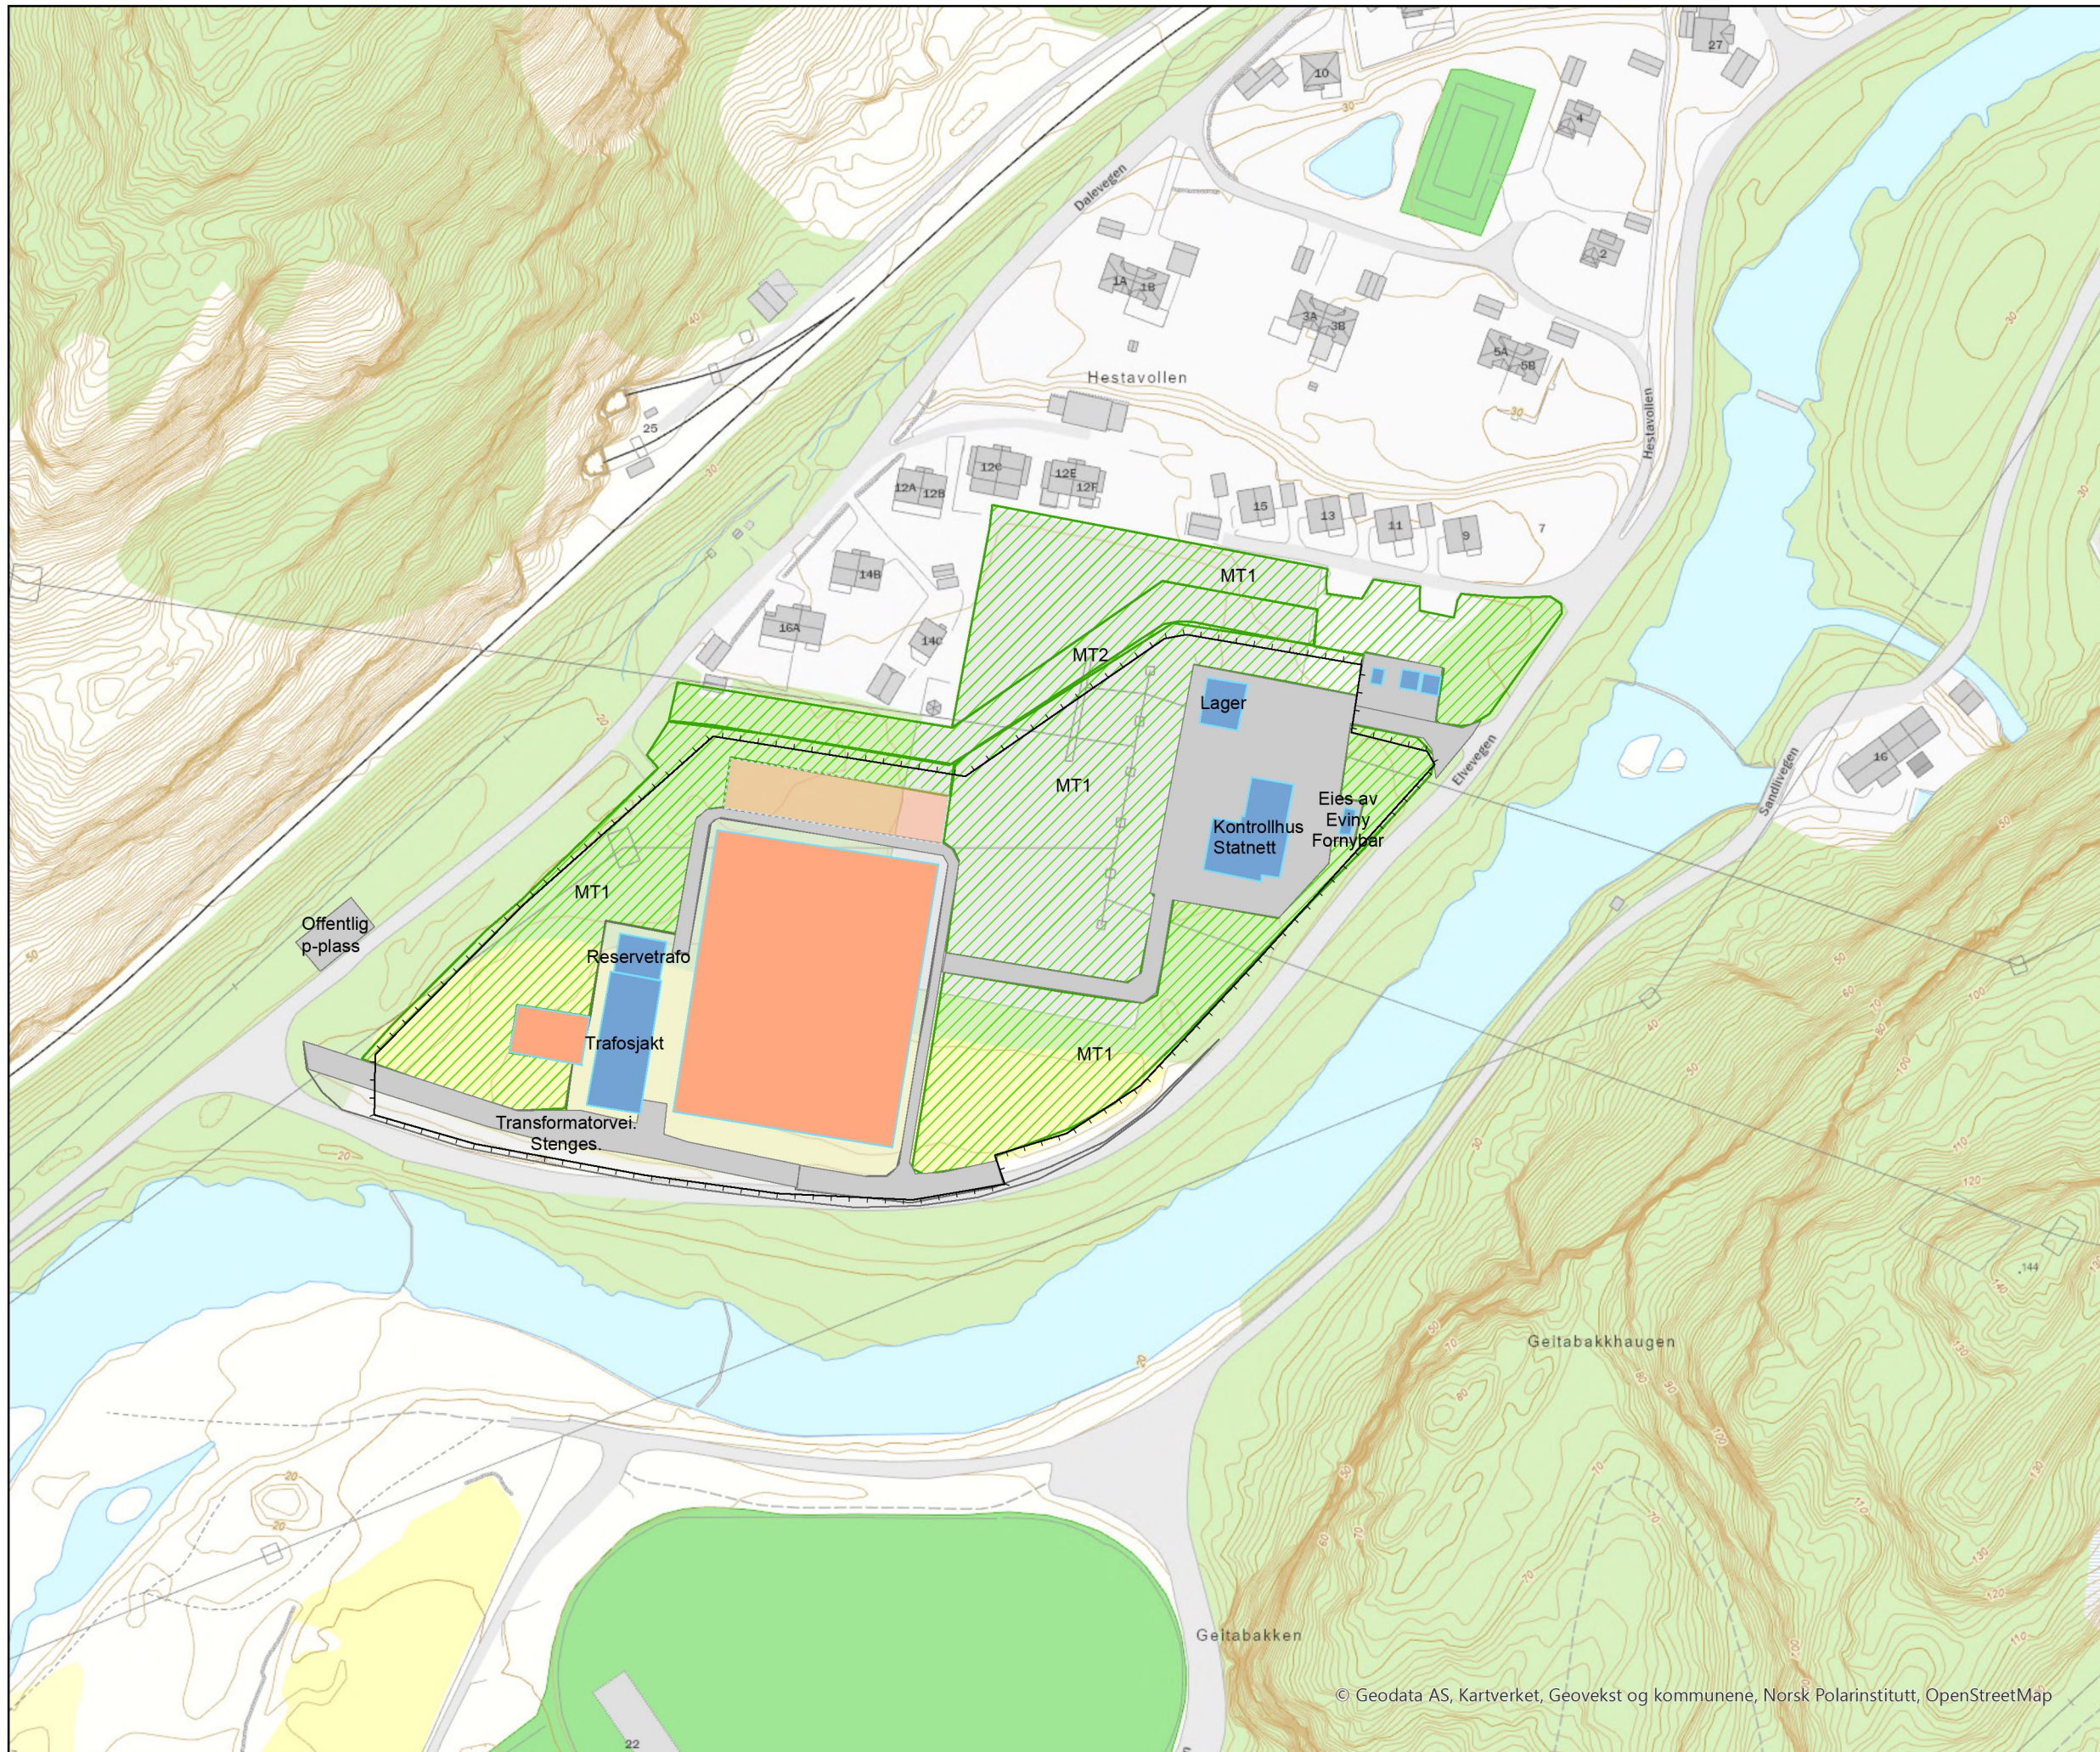

Januar 2024
rev01

0 30 60
Meter