


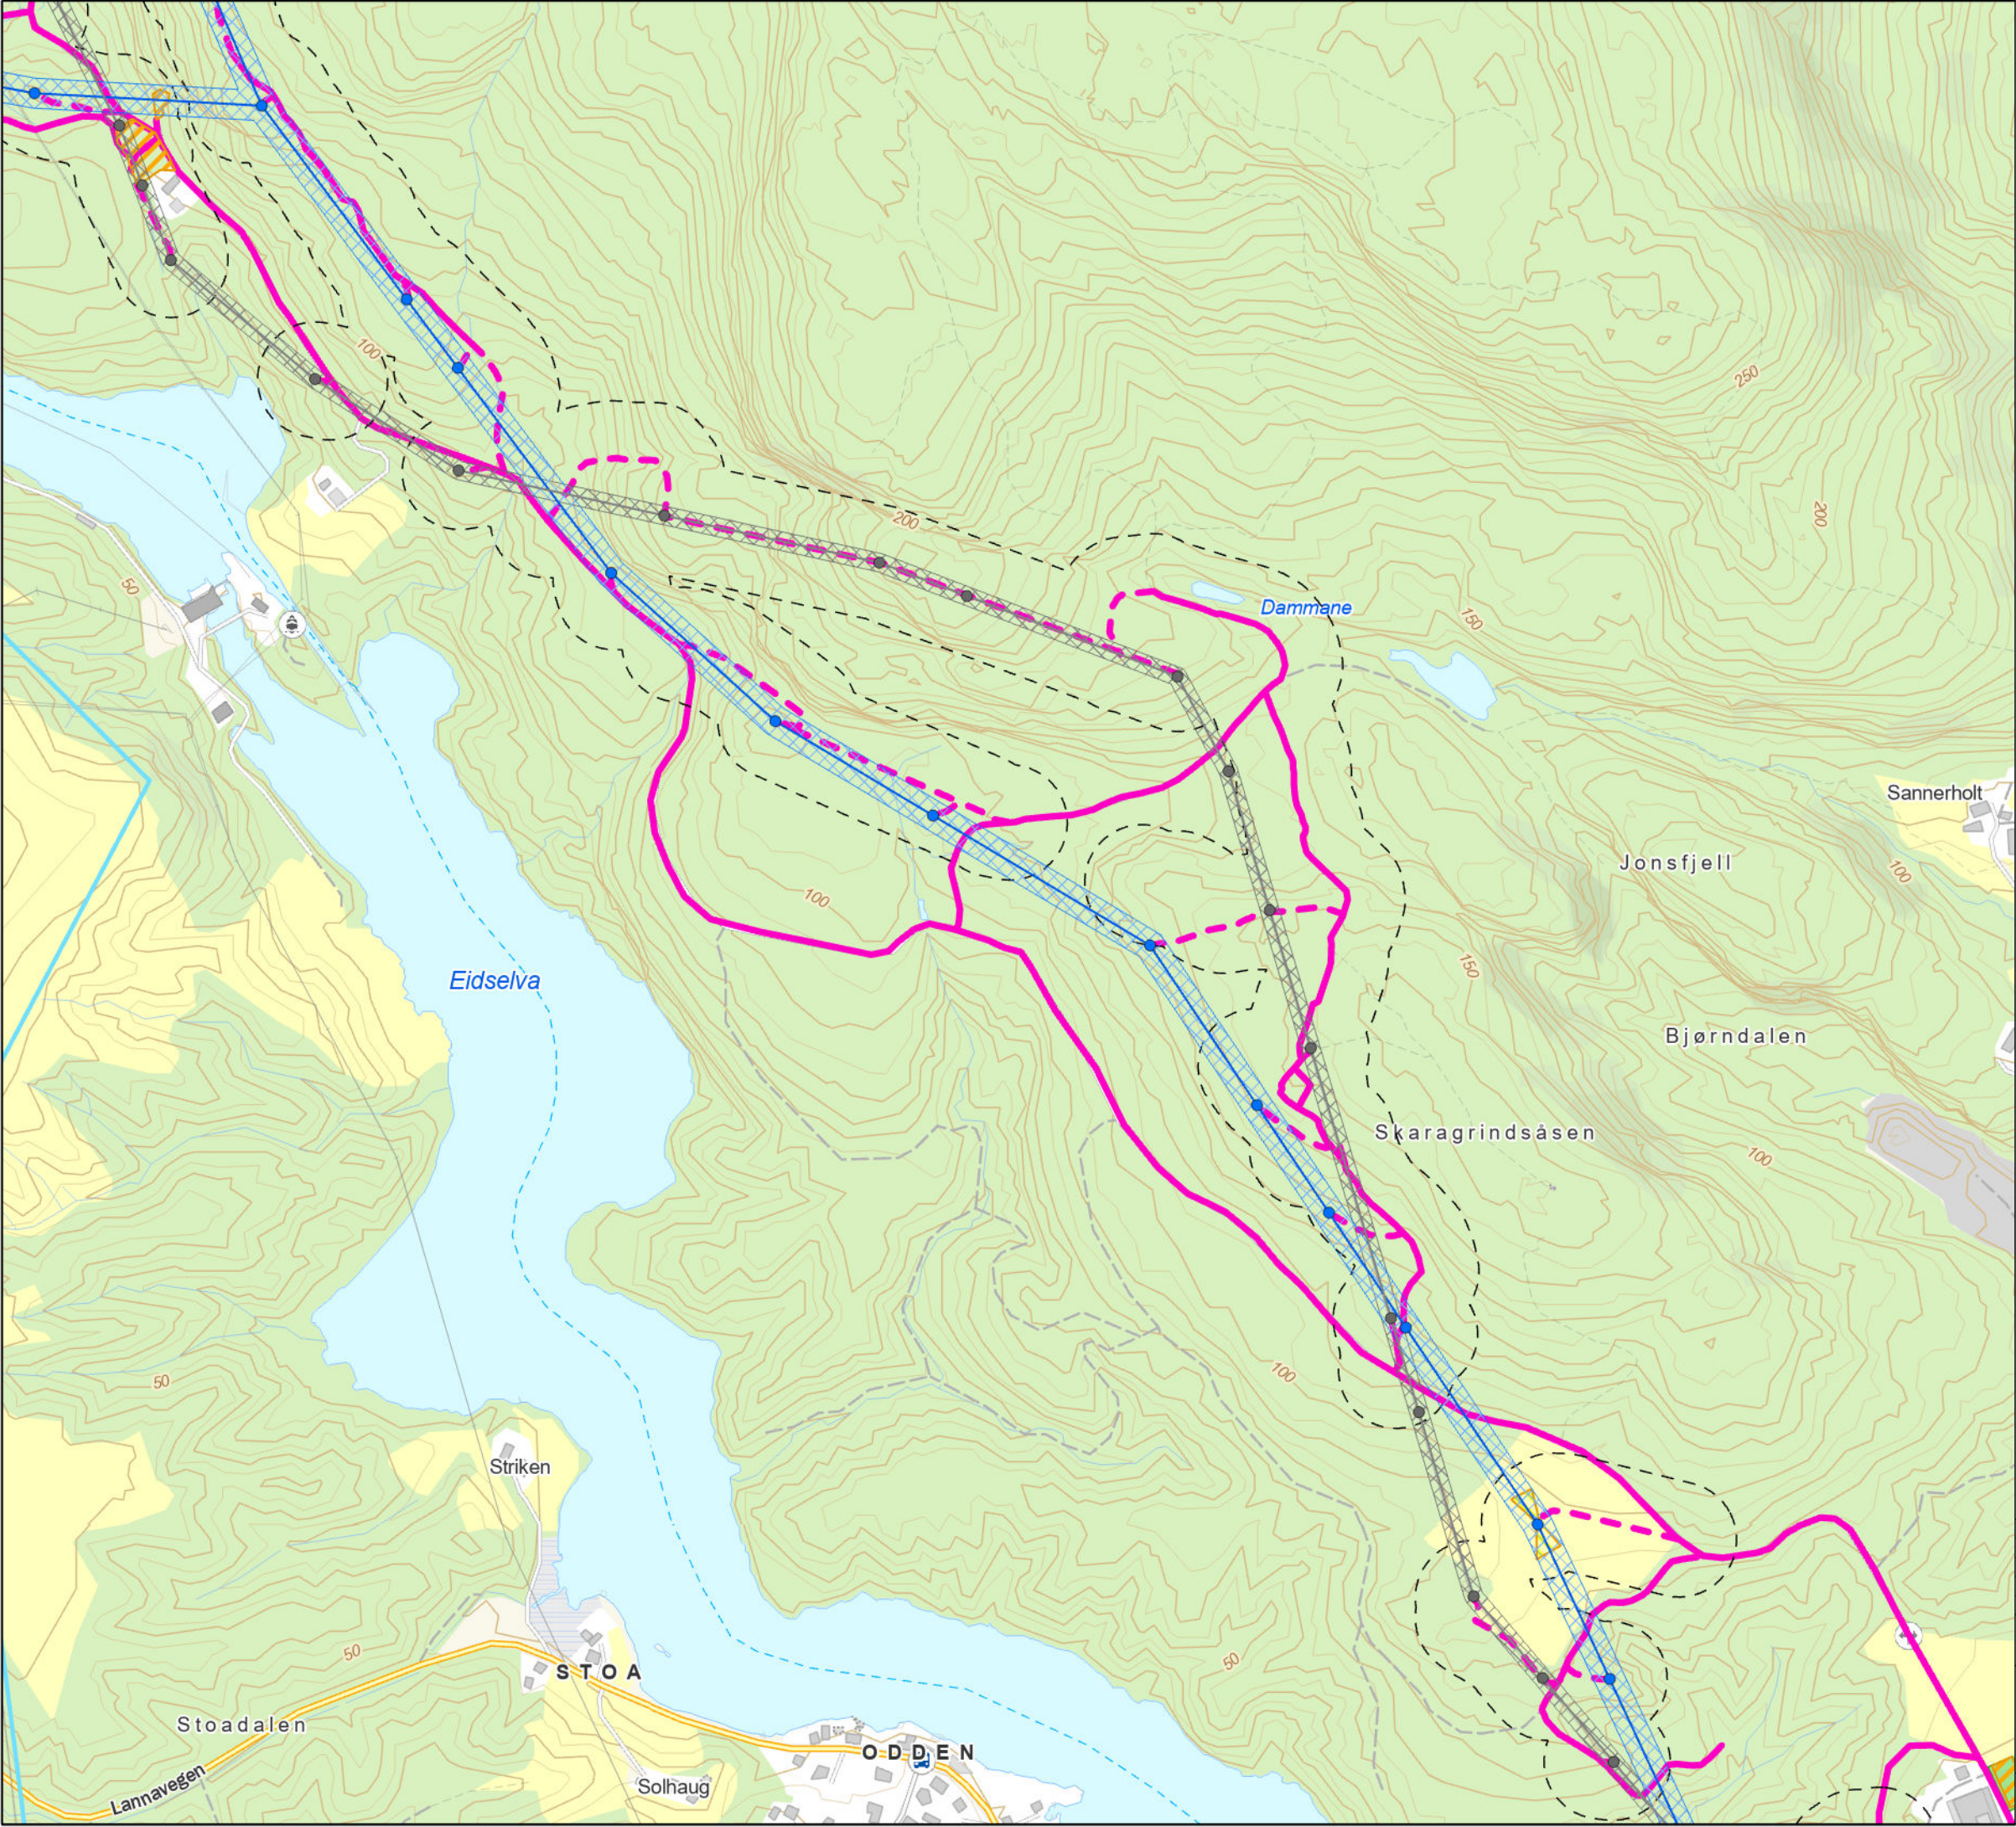

Tegnforklaring

Nye master

- 66 kV Vrangfoss-Holla

Eksisterende master

- Eksisterende master

Ledningstrase

- 132 kV Bolvik-Vrangfoss
- 66 kV Vrangfoss-Holla
- Eksisterende 66 kV Vrangfoss-Holla

Ryddebelte

- 16 m eksisterende ledning
- 26 m ny ledning

Hjelpeanlegg

- Korridor kjørespor
- Riggplass
- Vinsj- og trommeplass

Atkomstraseer

- Eksisterende
- Ny midlertidig



02	2025-06-06	Kart over trasealternativer	AØF	ÅH	ÅH
Version	Dato	Beskrivelse / endring	Tegn.	Kontr.	Godkj.
Tiltakshaver:			Målestokk i A3:		
Lede AS			1:5 500		
KONSESJONSSØKNAD VRANGFOSS-HOLLA KARTBLAD 2 AV 4					
Utarbeidet av:		Oppdragsnr.	Tegningsnr.		Rev.
Norconsult 			01		02