


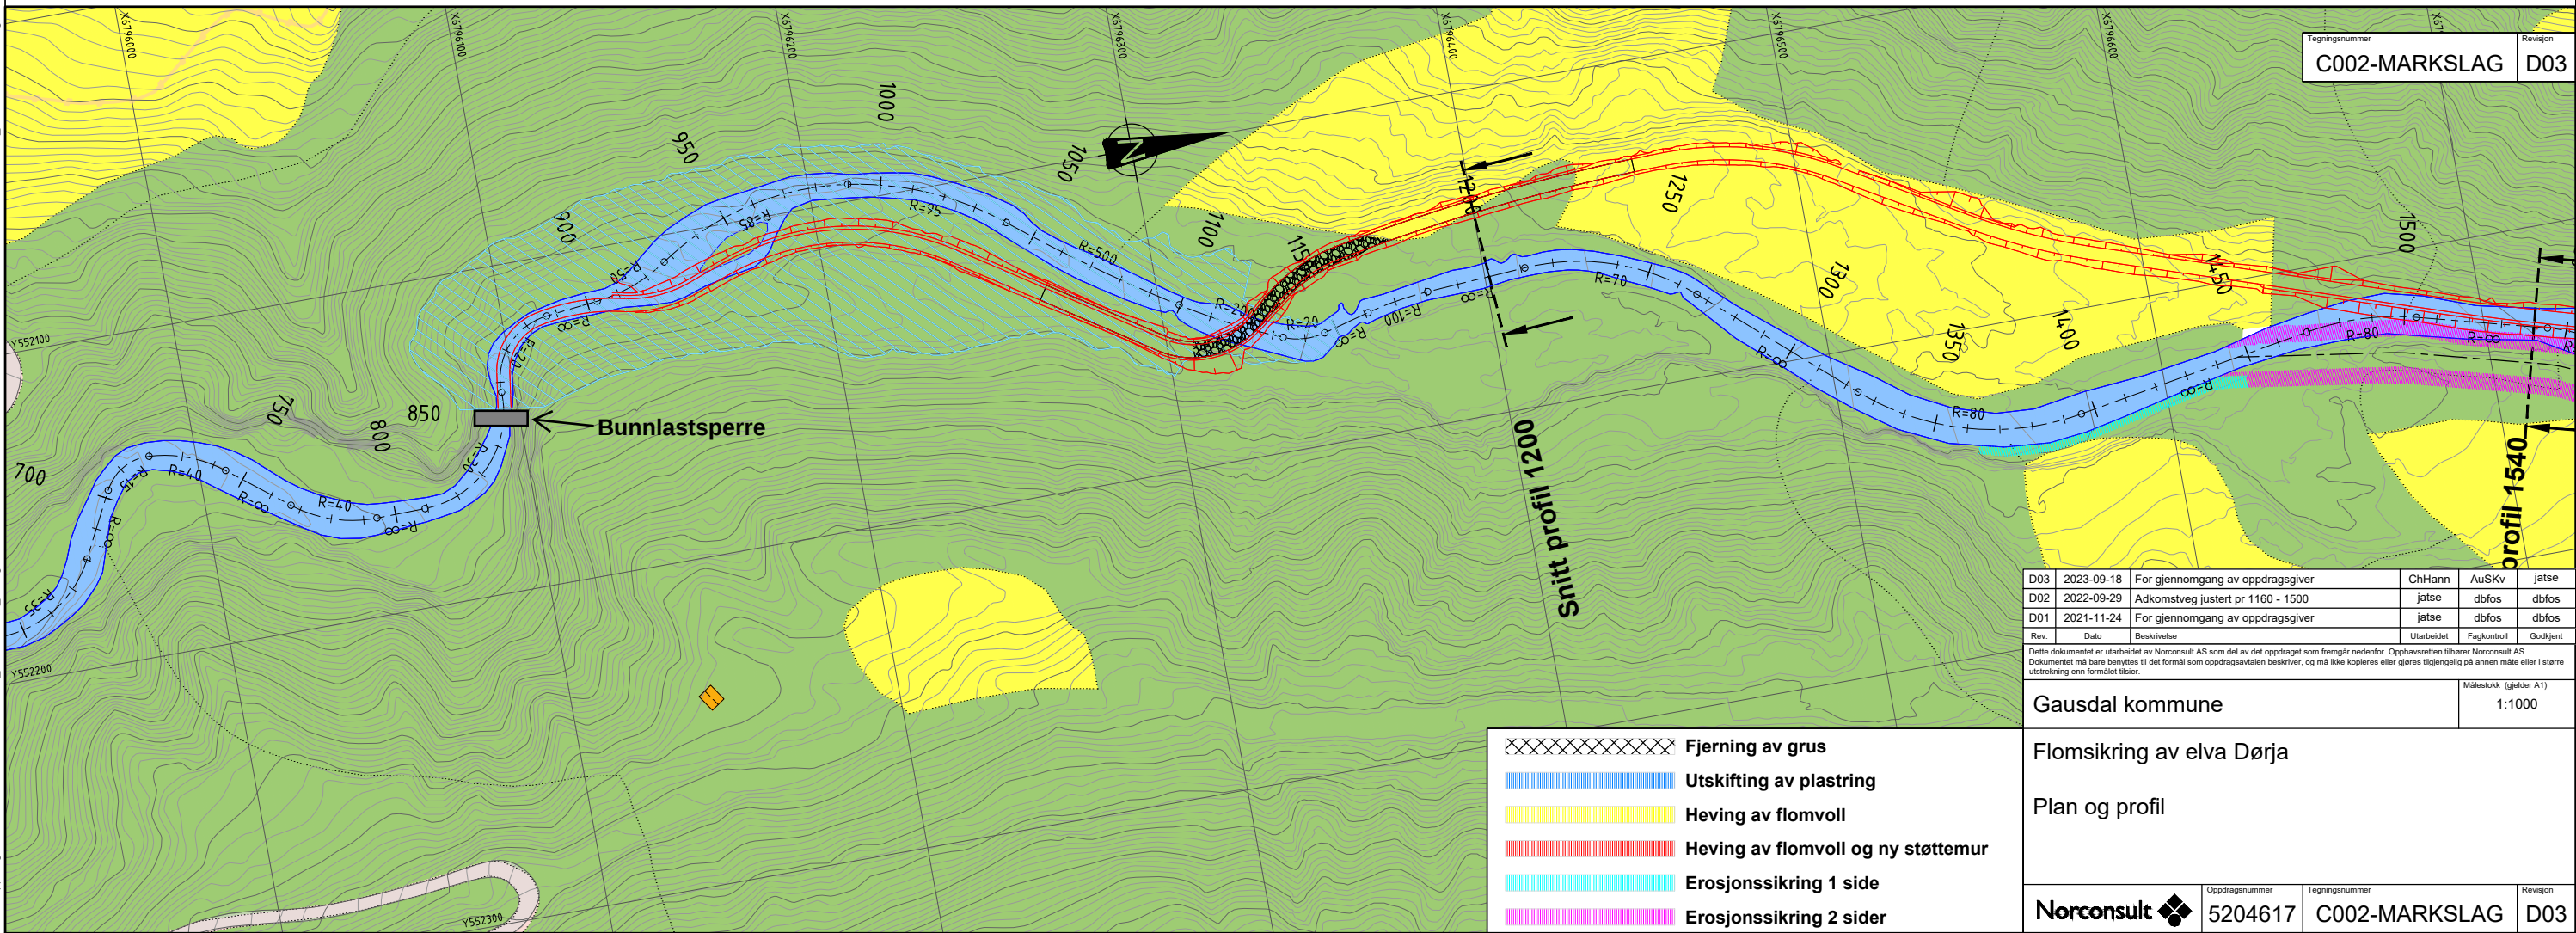
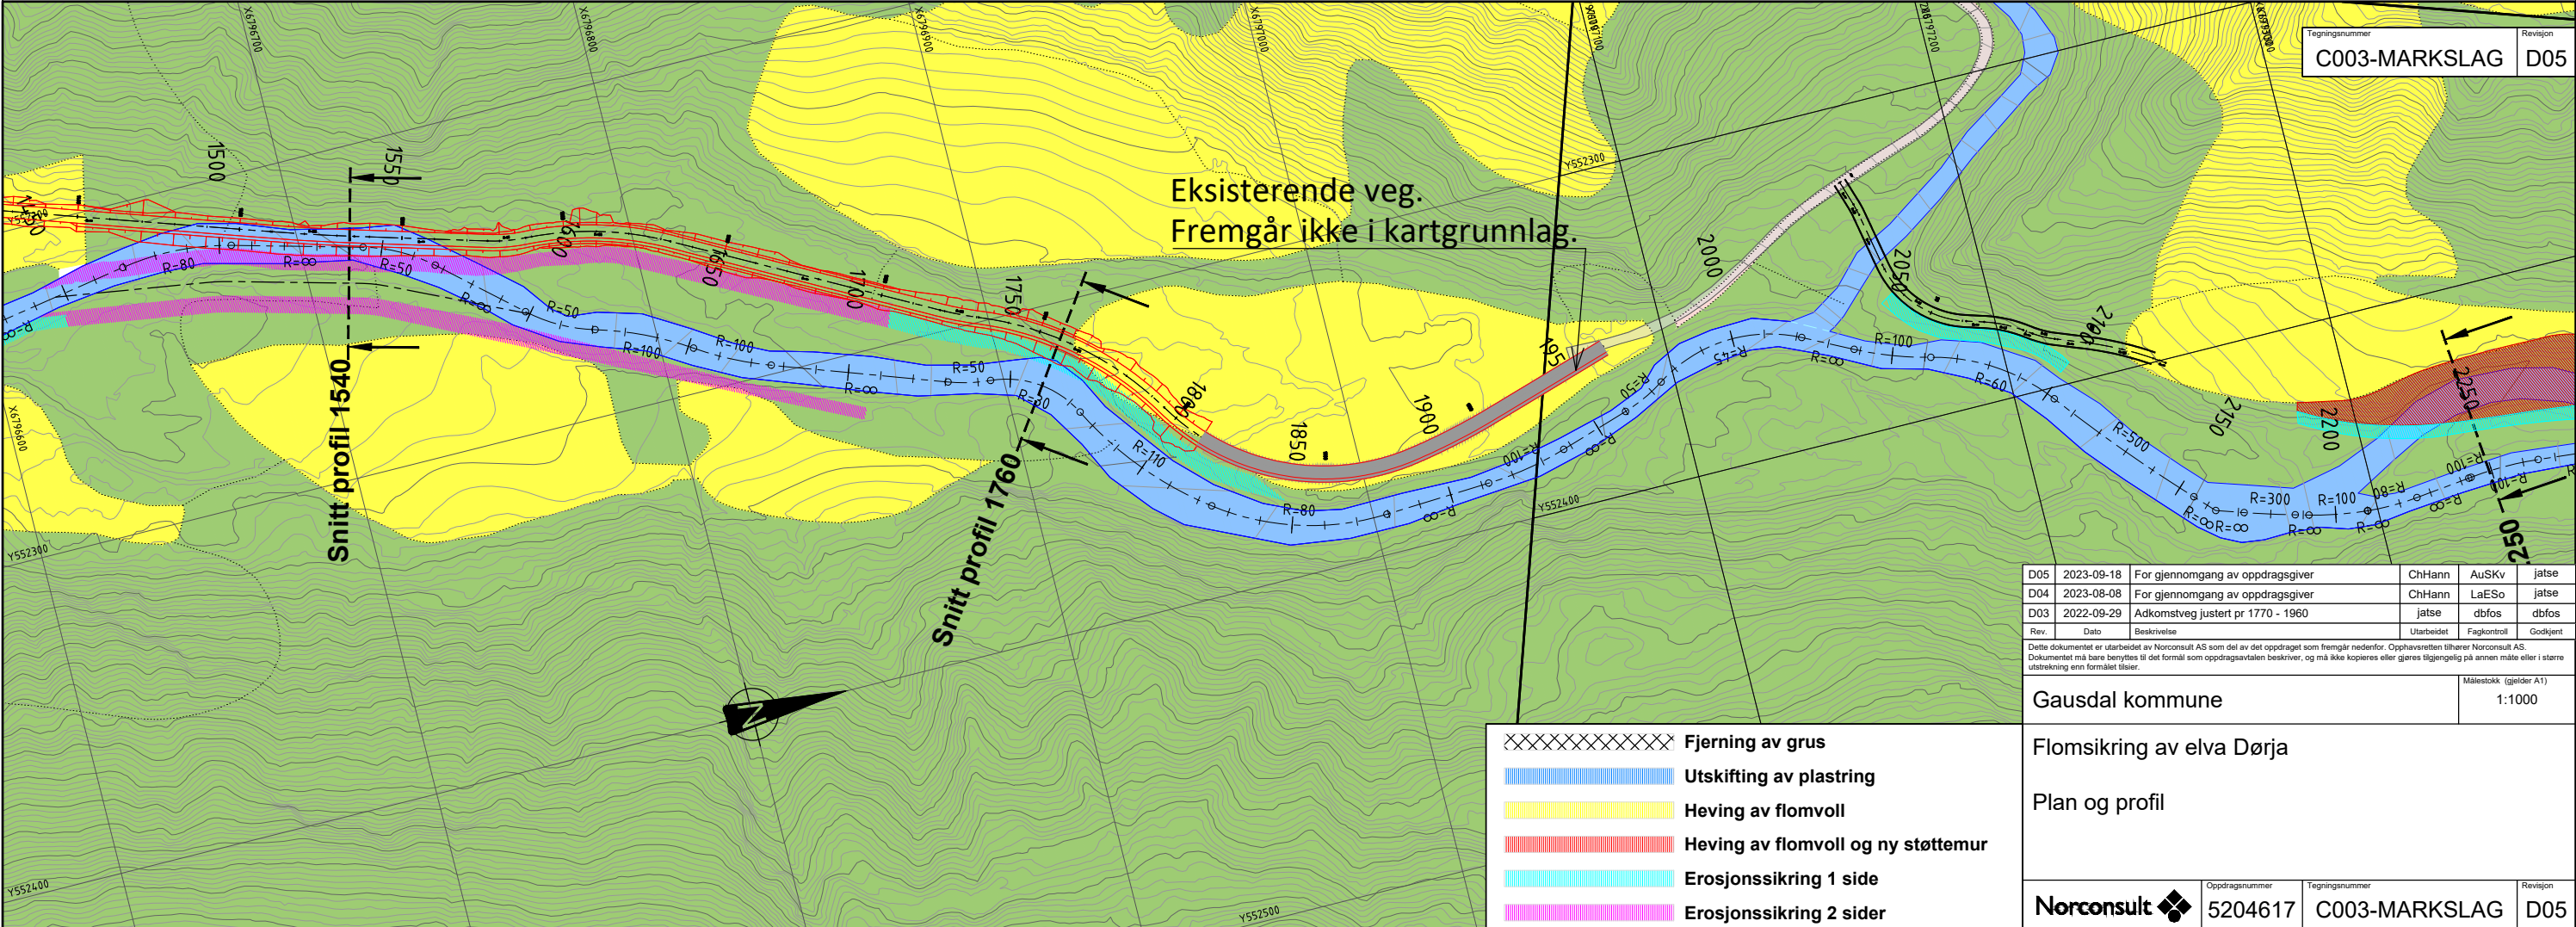


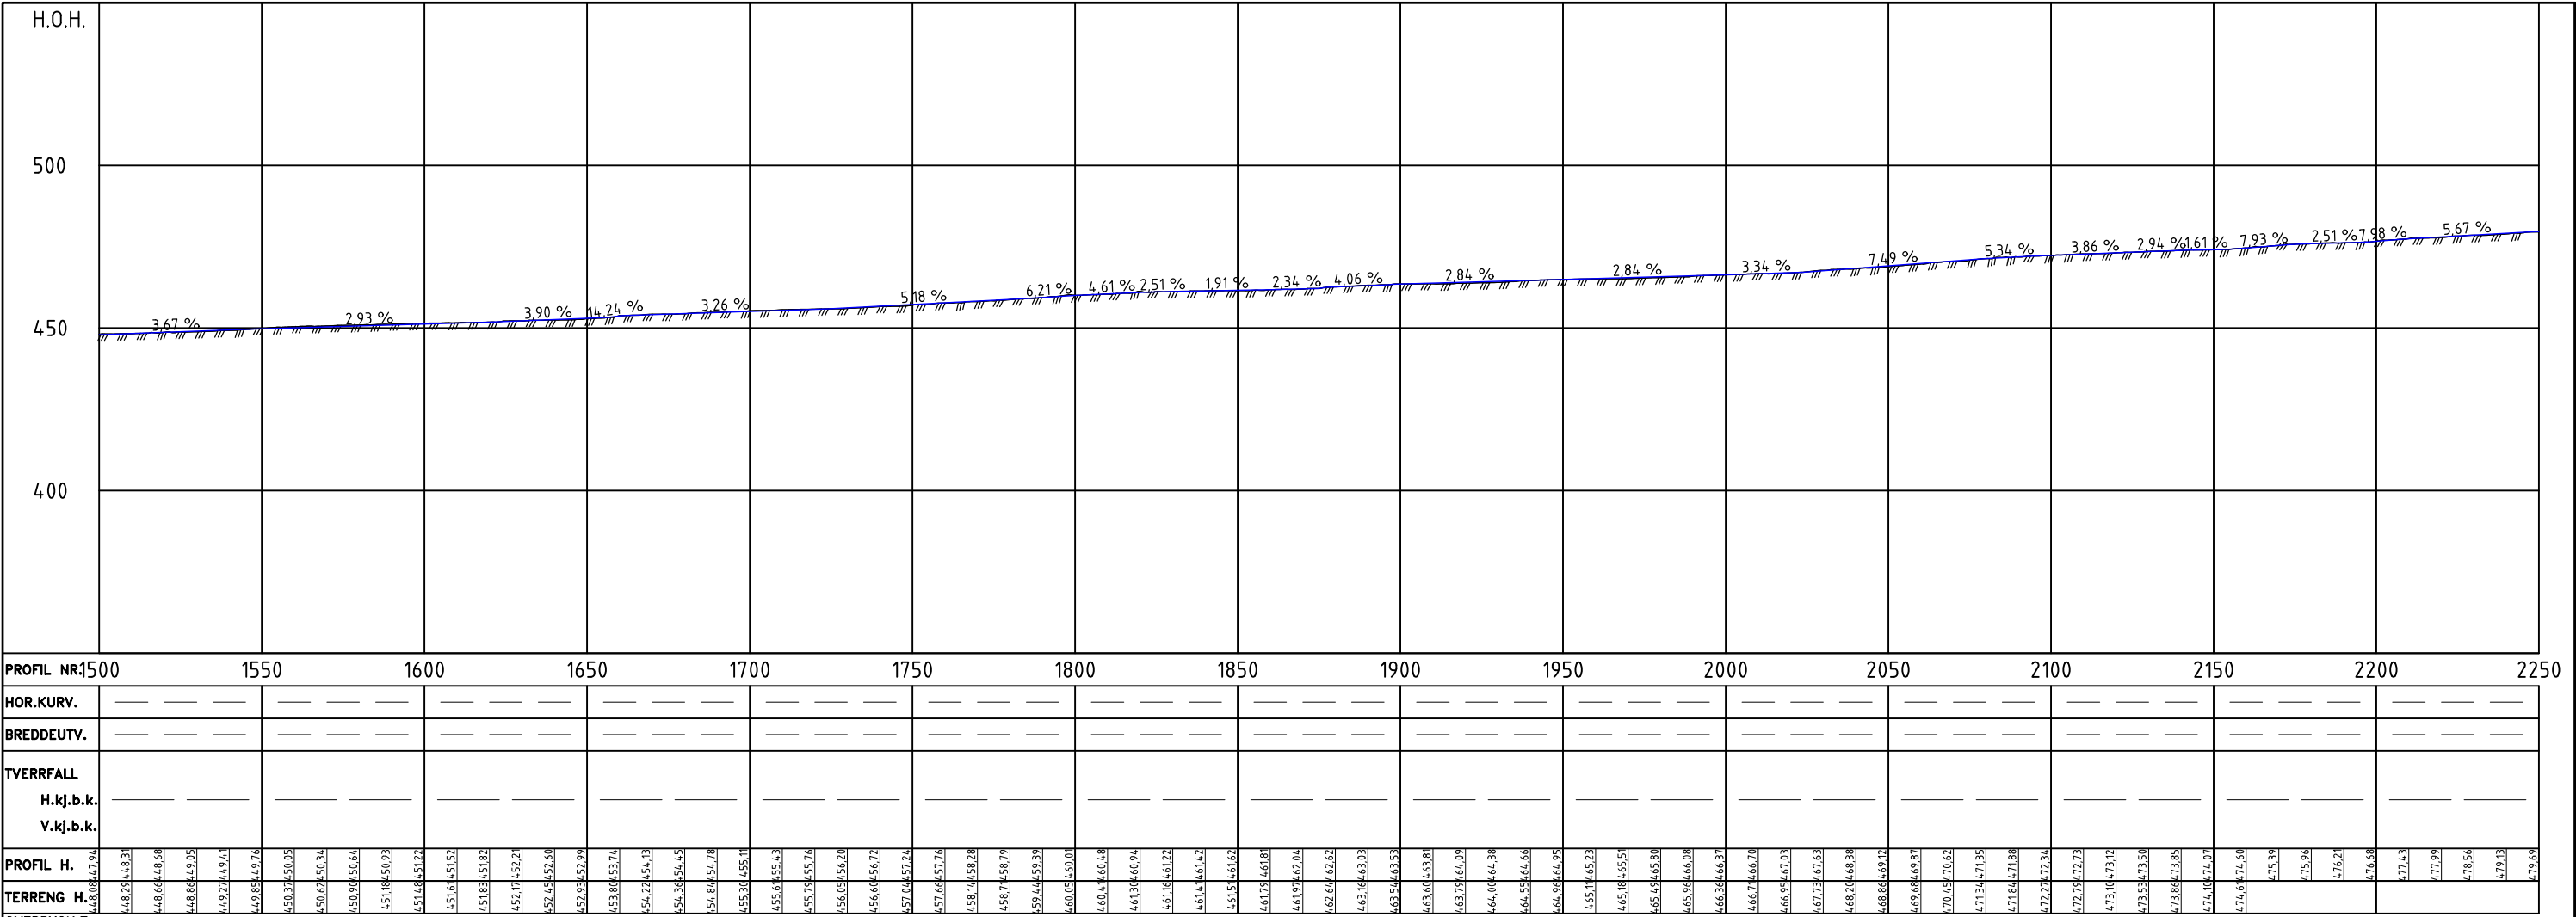


X:\nor\oppdrag\Sandvik\k2046\204617\BIM\VA_TIA\HILLAY_C.dwg - ChHann - Plottet: 2023-10-10, 13:55:54 - LAYOUT = C003-MARKSLAG - XREF = T_GEOM - DØRIA - OVERSKYT SNITT OG TILTAK, T_GEOM - ADKOMSTVEG, T_GEOM - DAM, T_KART - FAROEFATER, T_GEOM - LP - DØRIA, T_GEOM - DØRIA*

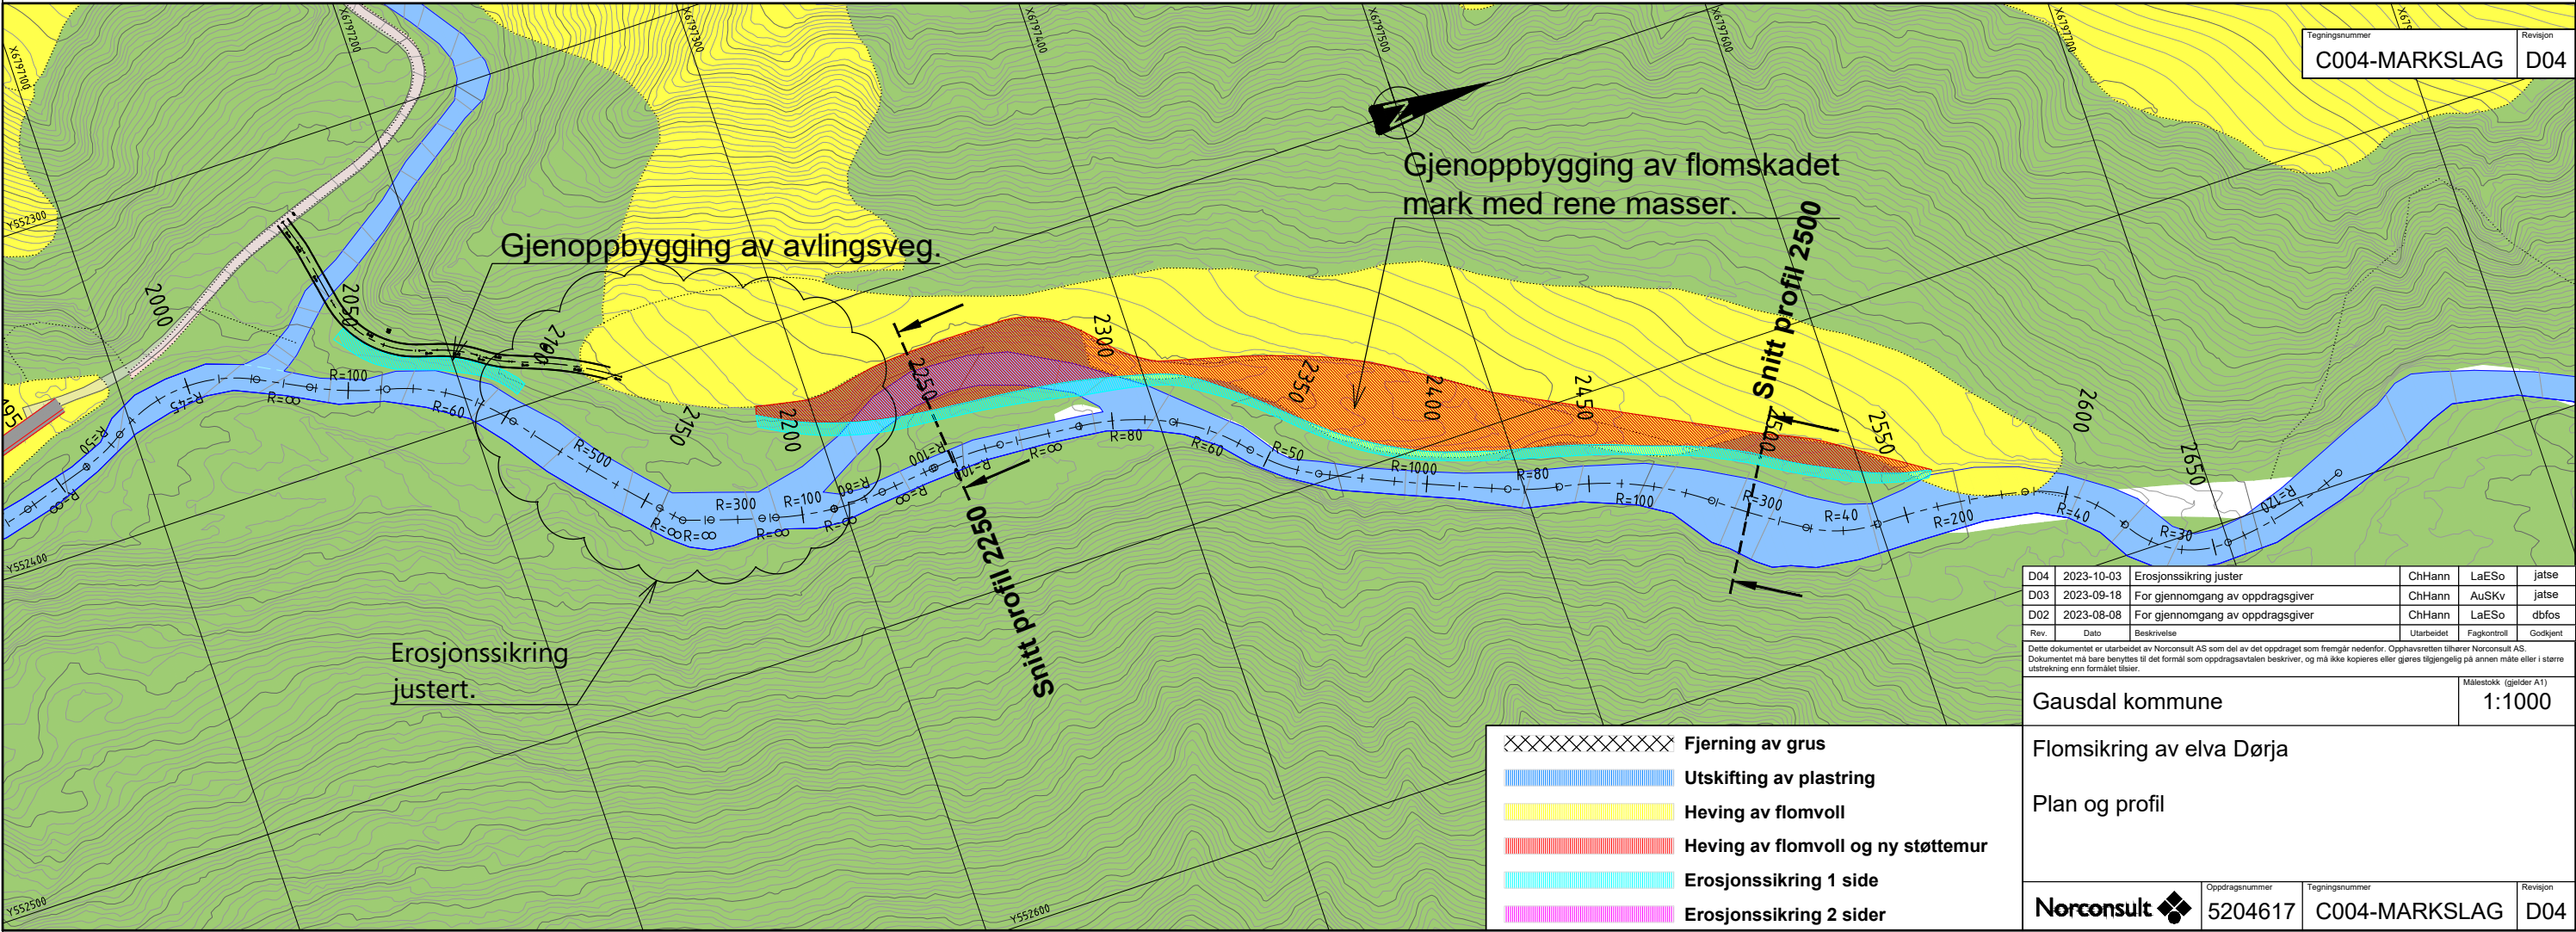


X:\noroppdrag\Sandvik\k5204617\BIM\VA_TIA\HILLAY_C.dwg - ChHann - Plottet: 2023-10-05, 11:12:31 - LAYOUT = C004-MARKSLAG - XREF = T_GEOM - DØRIA - OVERSKYT SNITT OG TILTAK, T_GEOM - ADKOMSTVEG, T_GEOM - DAM, T_KART - FARGEFLATER, T_GEOM - LP - DØRIA, T_GEOM - DØRIA*

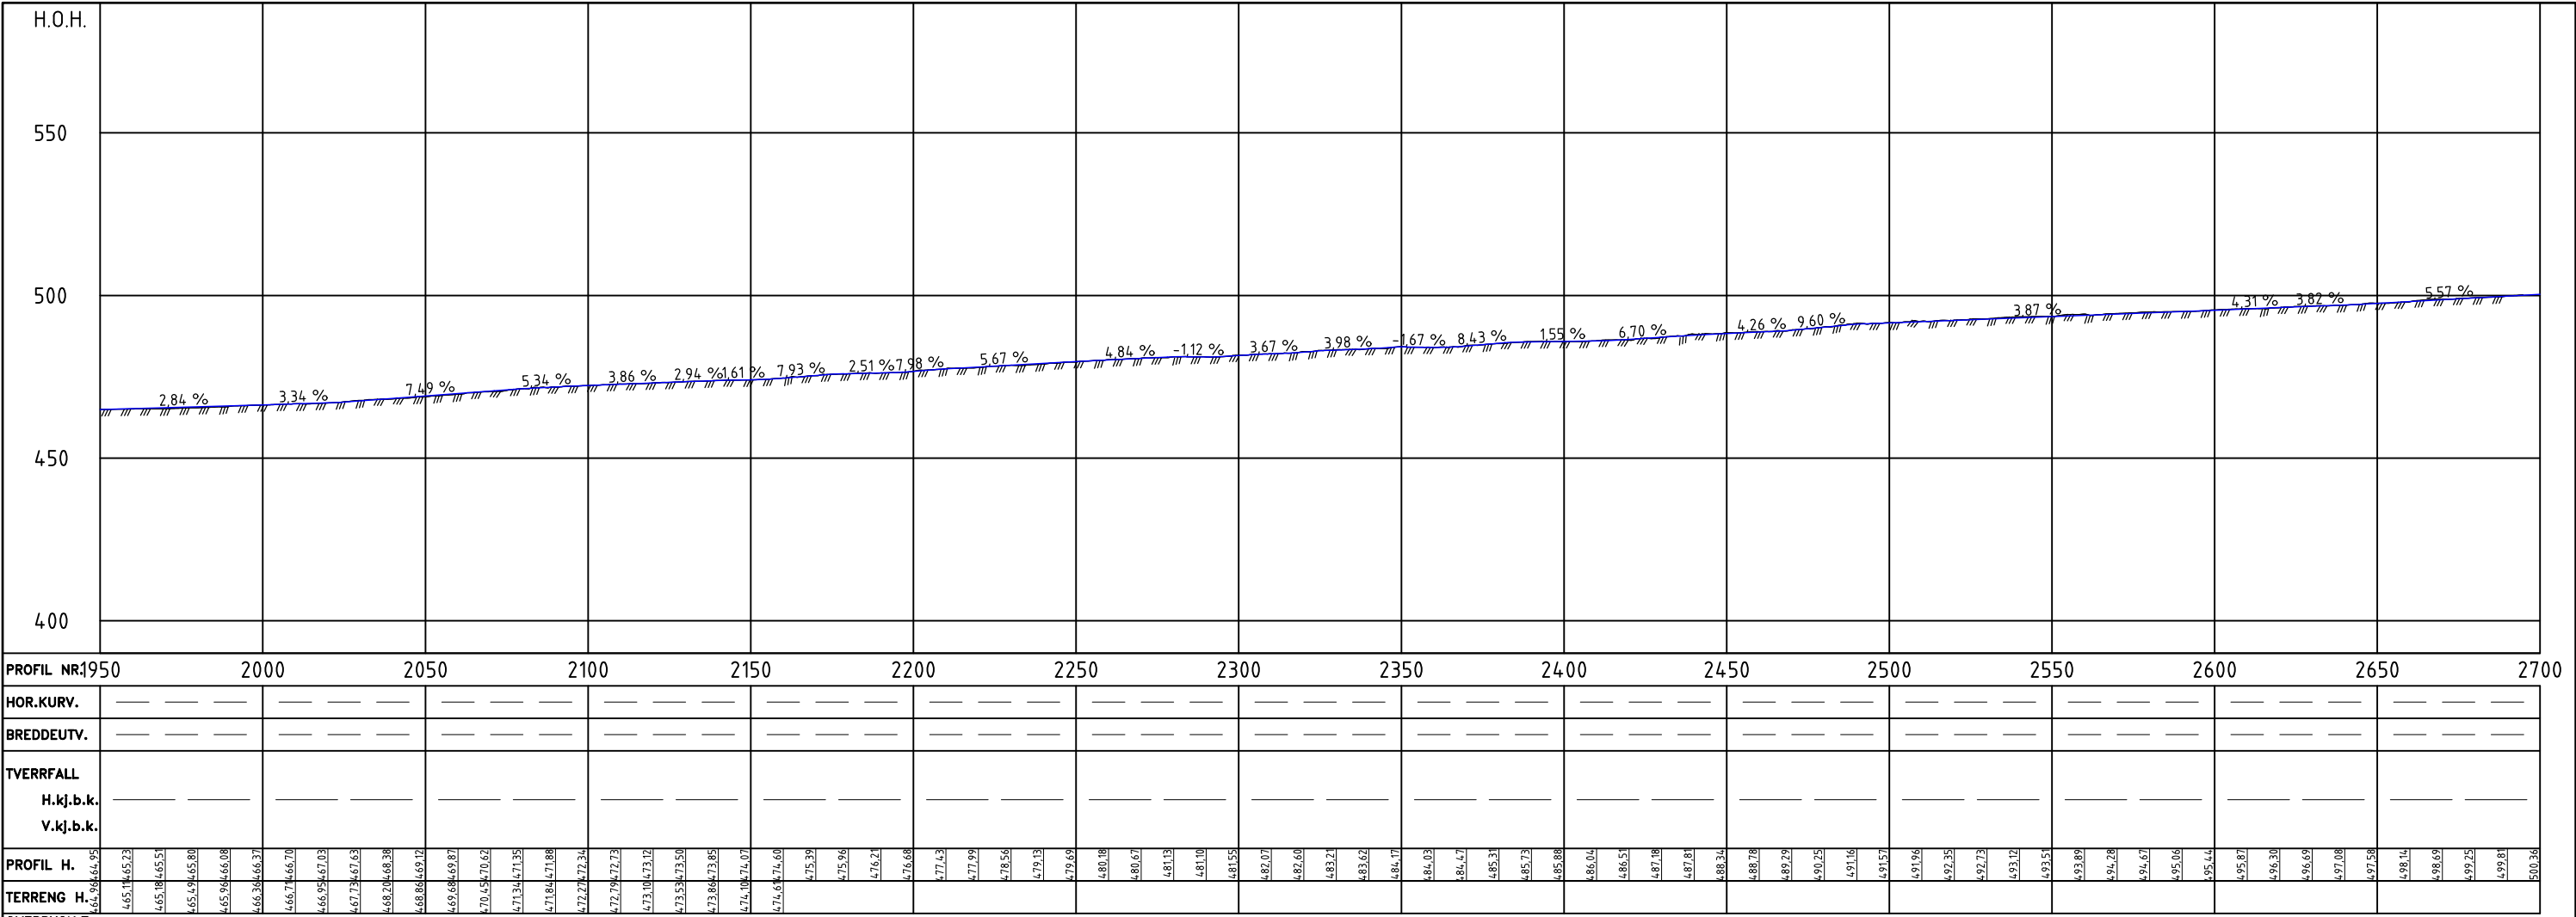

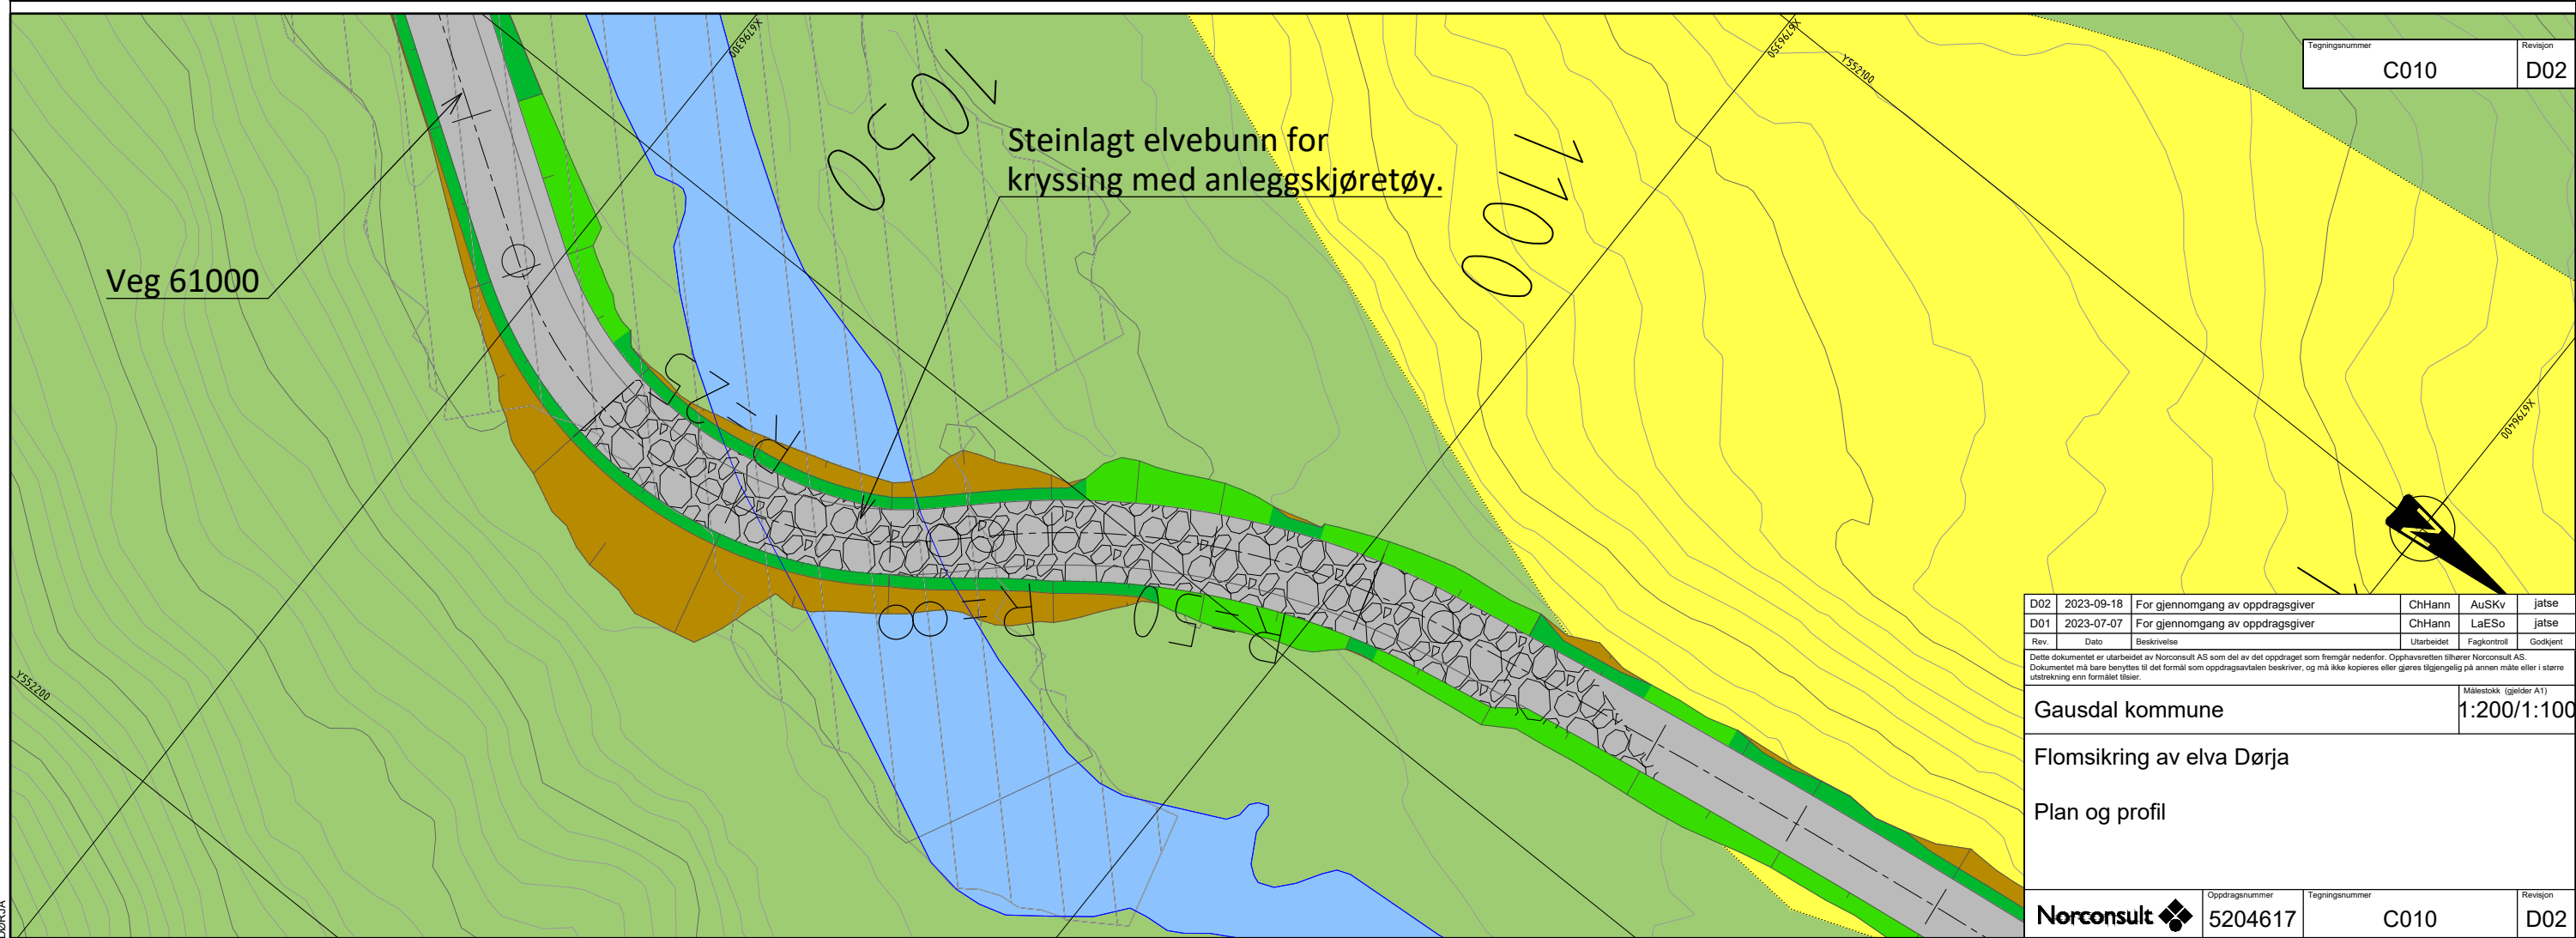

X:\pro\oppdrag\Sandvik\52046\5204617\BIM\VA_TIA\HILLAY - J - TYPISKE SNITT.dwg - ChHann - Plottet: 2023-09-16, 13:00:46 - LAYOUT = J001 - XREF = T_J - TYPISKE SNITT

Typisk snitt Jøra, profil 240 (sett medstrøms)

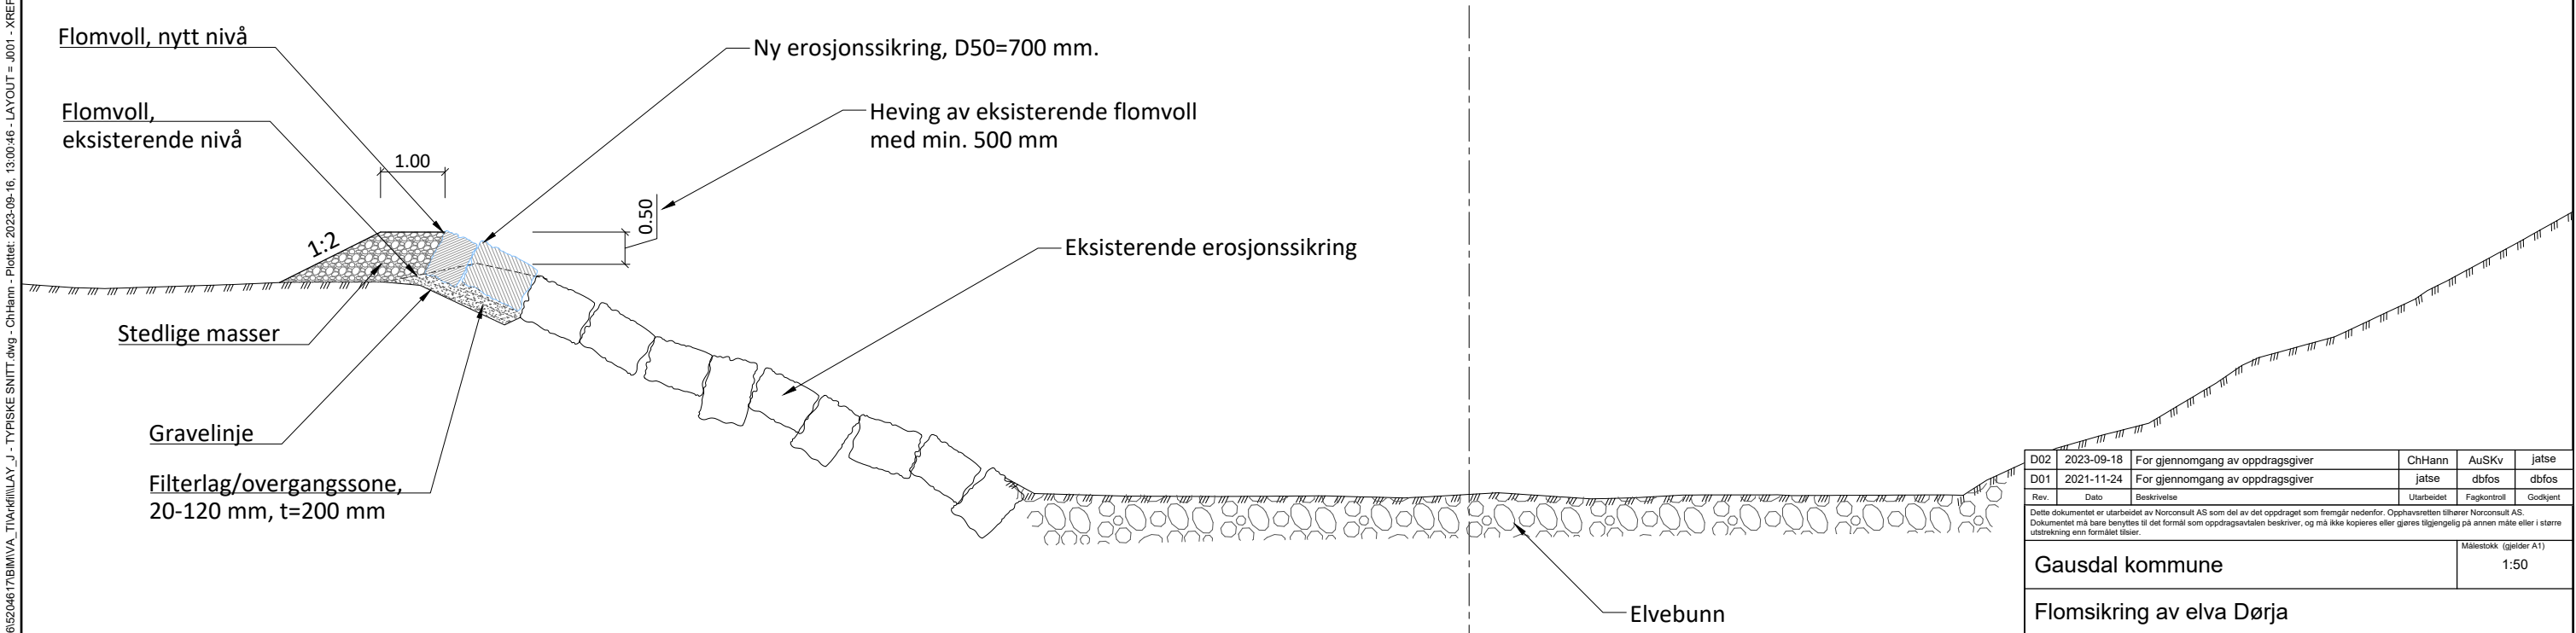

Tegningsnummer	Revisjon
J001	D02

D02	2023-09-18	For gjennomgang av oppdragsgiver	ChHann	AuSKv	jatse
D01	2021-11-24	For gjennomgang av oppdragsgiver	jatse	dbfos	dbfos
Rev.	Dato	Beskrivelse	Utarbeidet	Fagkontroll	Godkjent

Dette dokumentet er utarbeidet av Norconsult AS som del av det oppdraget som fremgår nedenfor. Opphavsretten tilhører Norconsult AS. Dokumentet må bare benyttes til det formål som oppdragsavtalen beskriver, og må ikke kopieres eller gjøres tilgjengelig på annen måte eller i større utstrekning enn formålet tilsier.


Gausdal kommune	Målestokk (gjelder A1)
	1:50

Flomsikring av elva Dørja


Typiske snitt

Norconsult	Oppdragsnummer	Tegningsnummer	Revisjon
	5204617	J001	D02

Typisk snitt Dørja, profil 360 (sett medstrøms)

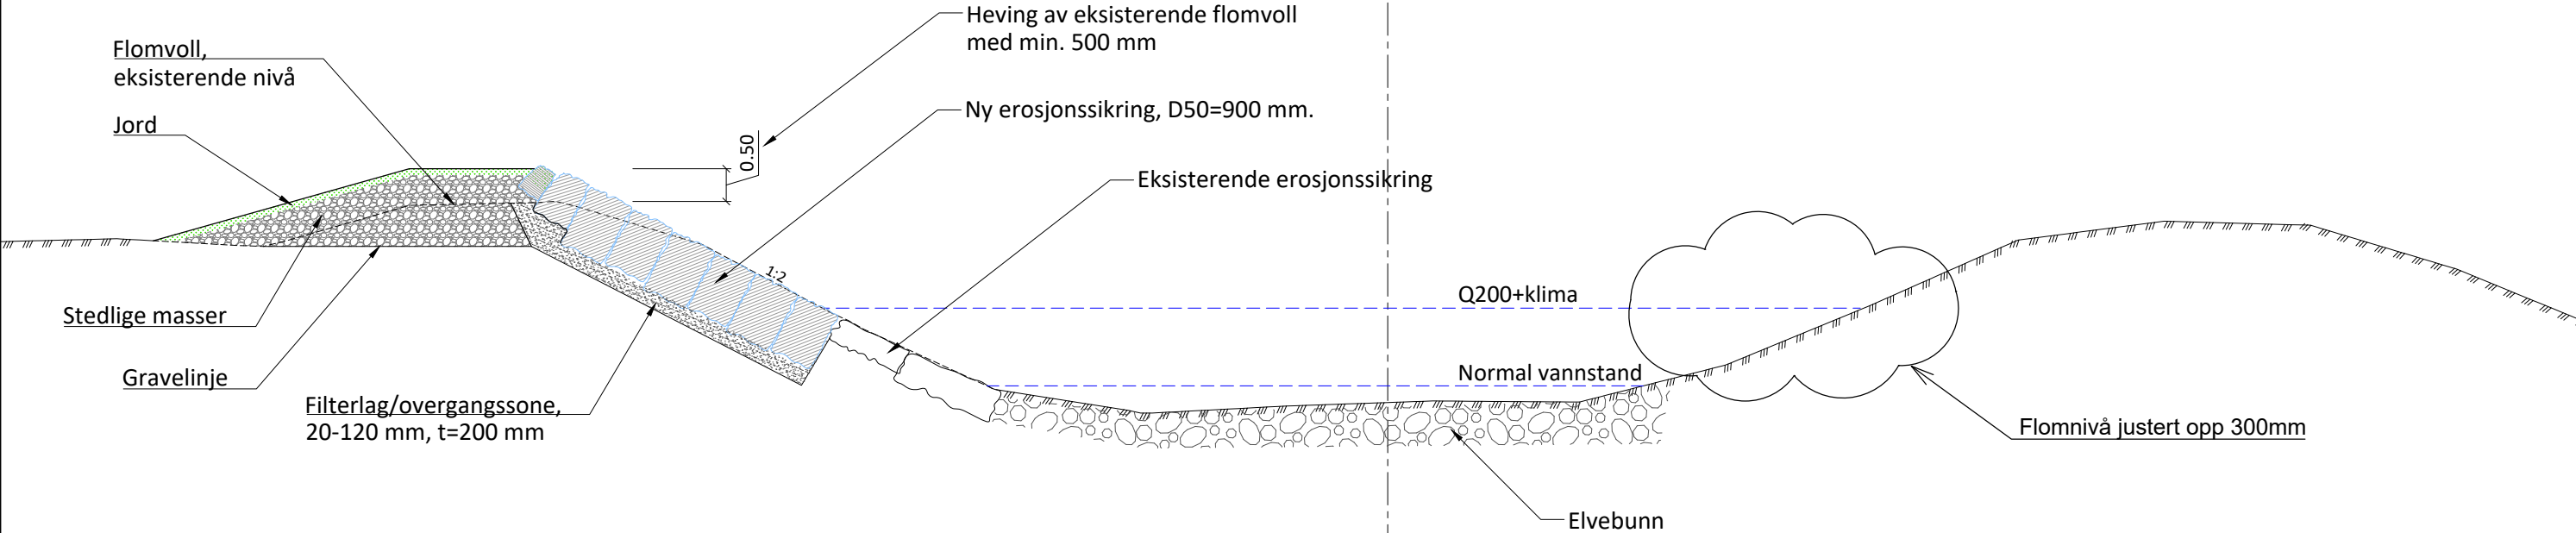

Typisk snitt Dørja, profil 270 (sett medstrøms)

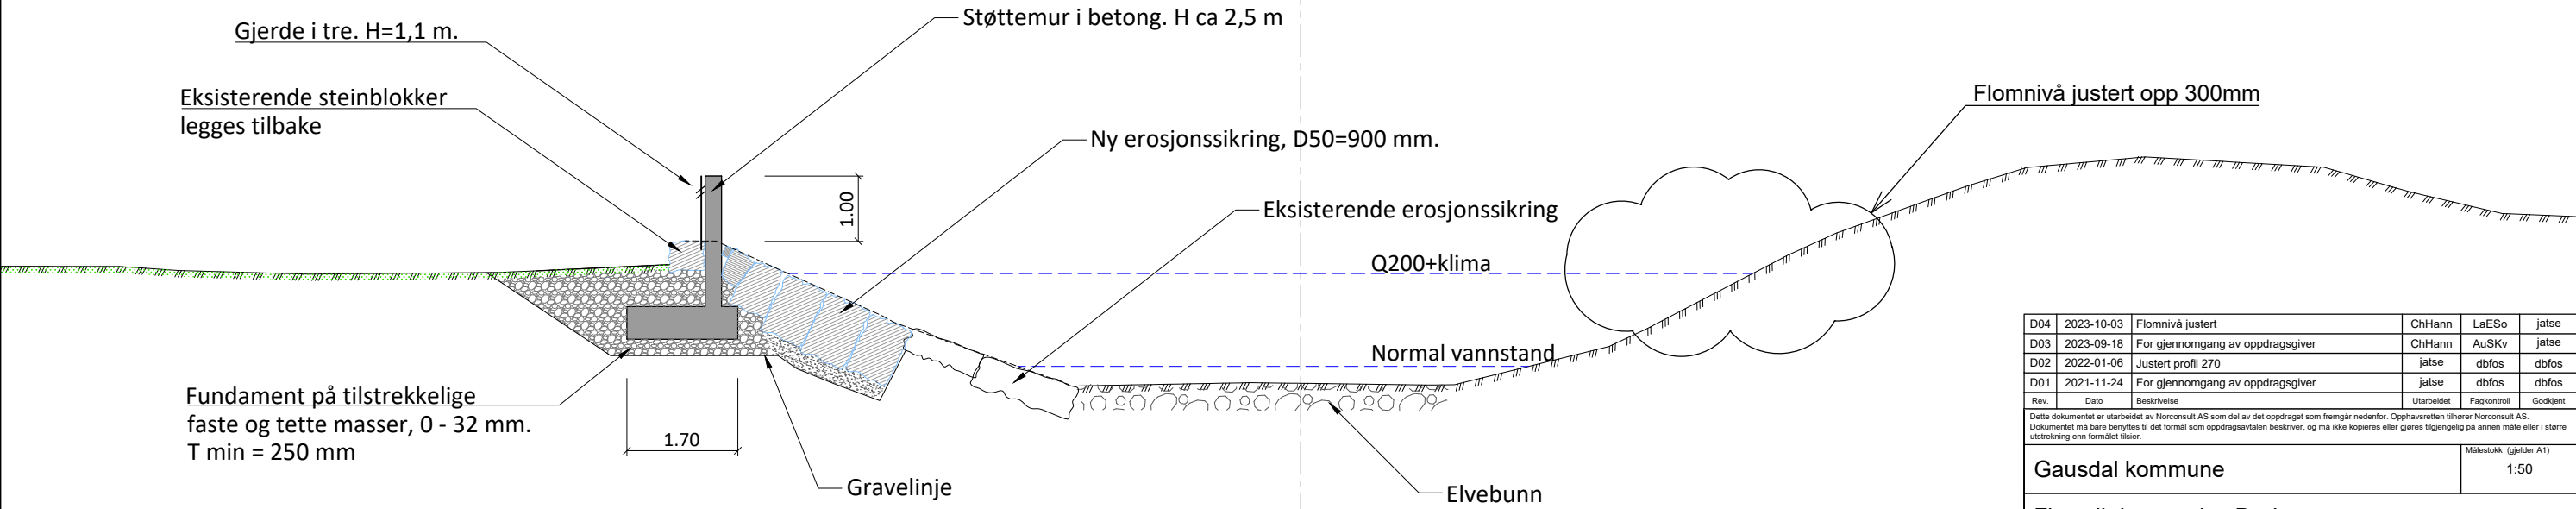

Tegningsnummer	Revisjon
J002	D04

D04	2023-10-03	Flomnivå justert	ChHann	LaESo	jatse
D03	2023-09-18	For gjennomgang av oppdragsgiver	ChHann	AuSKv	jatse
D02	2022-01-06	Justert profil 270	jatse	dbfos	dbfos
D01	2021-11-24	For gjennomgang av oppdragsgiver	jatse	dbfos	dbfos
Rev.	Dato	Beskrivelse	Utarbeidet	Fagkontroll	Godkjent

Dette dokumentet er utarbeidet av Norconsult AS som del av det oppdraget som fremgår nedenfor. Opphavsretten tilhører Norconsult AS. Dokumentet må bare benyttes til det formål som oppdragsavtalen beskriver, og må ikke kopieres eller gjøres tilgjengelig på annen måte eller i større utstrekning enn formålet tilsier.


Gausdal kommune	Målestokk (gjelder A1)
	1:50

Flomsikring av elva Dørja


Typiske snitt

Norconsult	Oppdragsnummer	Tegningsnummer	Revisjon
	5204617	J002	D04

Typisk snitt Dørja, profil 1200 (sett medstrøms)

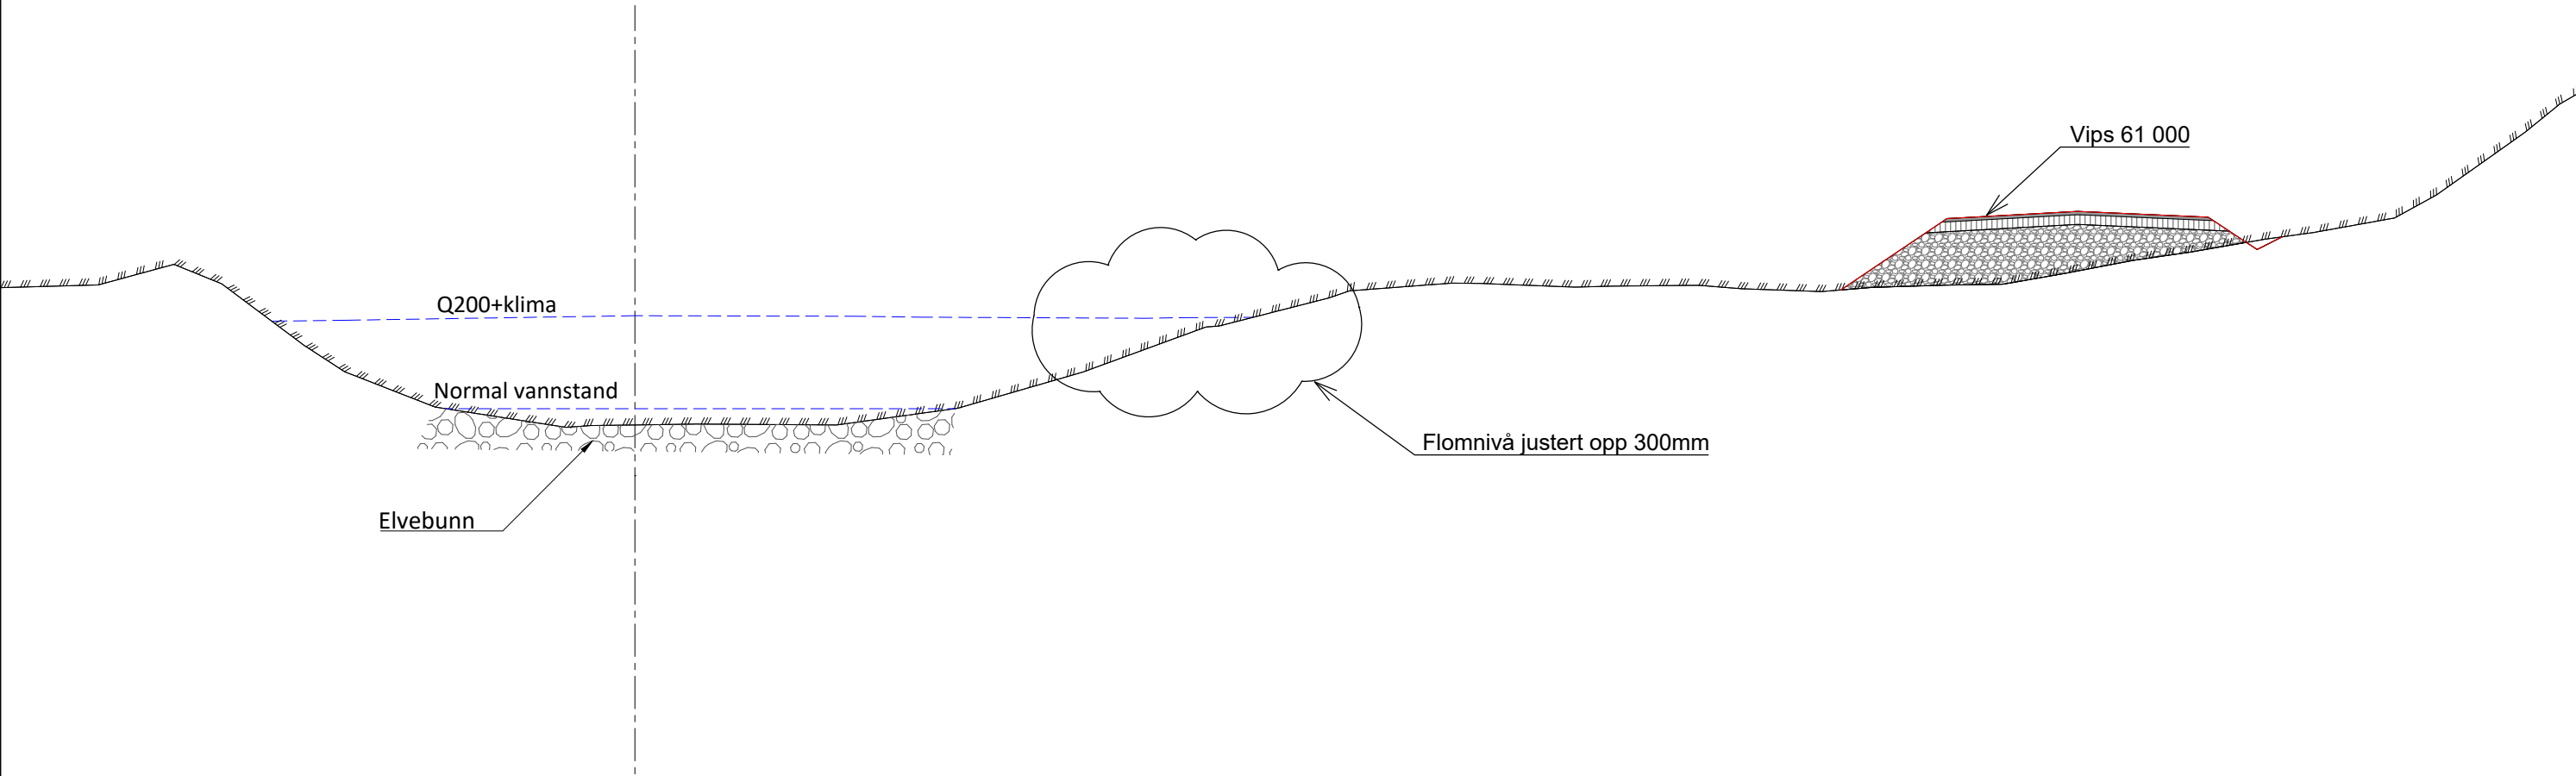

Typisk snitt Dørja, profil 500 (sett medstrøms)

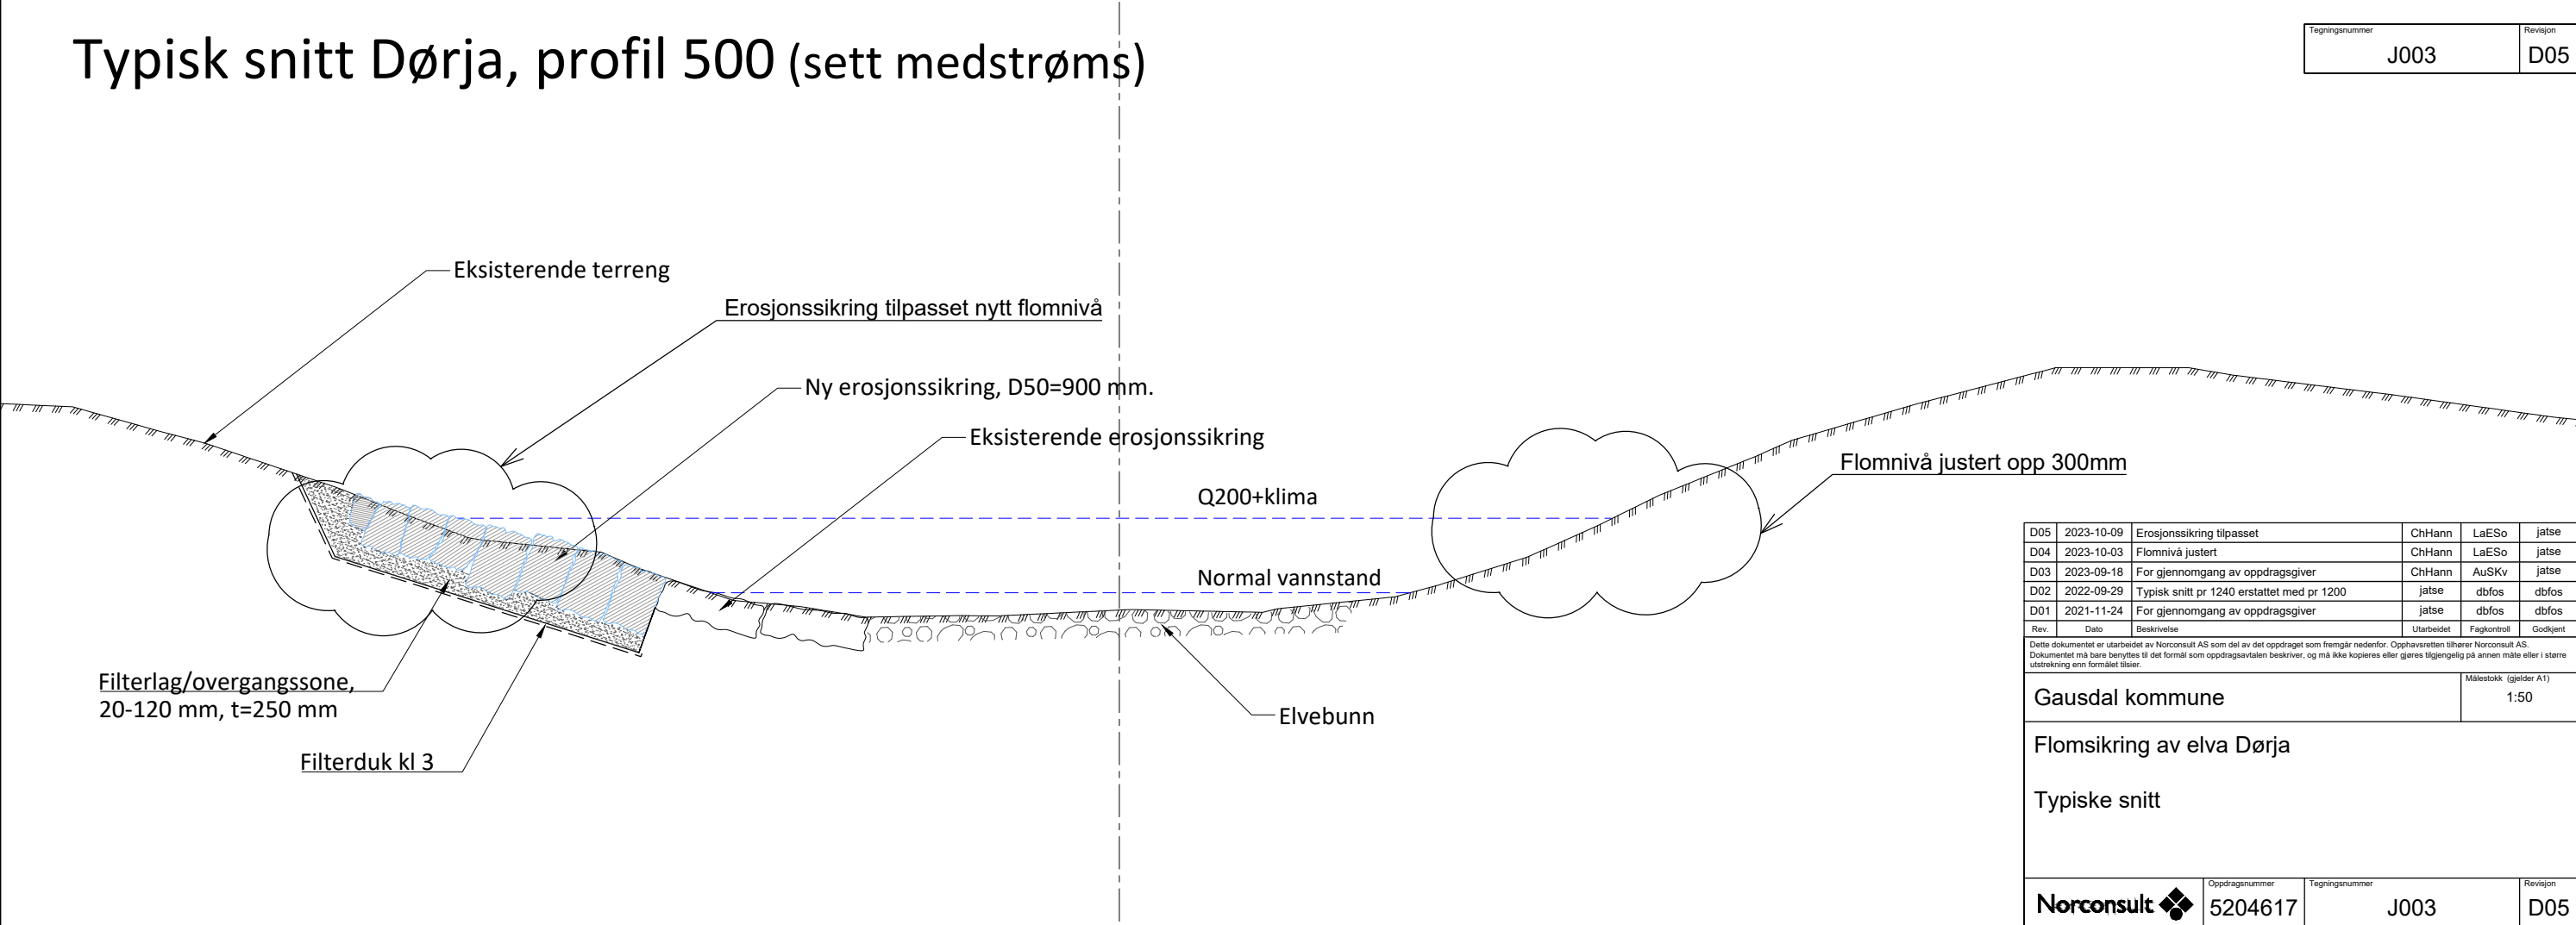

Tegningsnummer	Revisjon
J003	D05

D05	2023-10-09	Erosjonssikring tilpasset	ChHann	LaESo	jatse
D04	2023-10-03	Flomnivå justert	ChHann	LaESo	jatse
D03	2023-09-18	For gjennomgang av oppdragsgiver	ChHann	AuSKv	jatse
D02	2022-09-29	Typisk snitt pr 1240 erstattet med pr 1200	jatse	dbfos	dbfos
D01	2021-11-24	For gjennomgang av oppdragsgiver	jatse	dbfos	dbfos
Rev.	Dato	Beskrivelse	Utarbeidet	Fagkontroll	Godkjent

Dette dokumentet er utarbeidet av Norconsult AS som del av det oppdraget som fremgår nedenfor. Opphavsretten tilhører Norconsult AS. Dokumentet må bare benyttes til det formål som oppdragsavtalen beskriver, og må ikke kopieres eller gjøres tilgjengelig på annen måte eller i større utstrekning enn formålet tilsier.


Gausdal kommune	Målestokk (gjelder A1)
	1:50

Flomsikring av elva Dørja


Typiske snitt

Norconsult	Oppdragsnummer	Tegningsnummer	Revisjon
	5204617	J003	D05

Typisk snitt Dørja, profil 1540 (sett medstrøms)

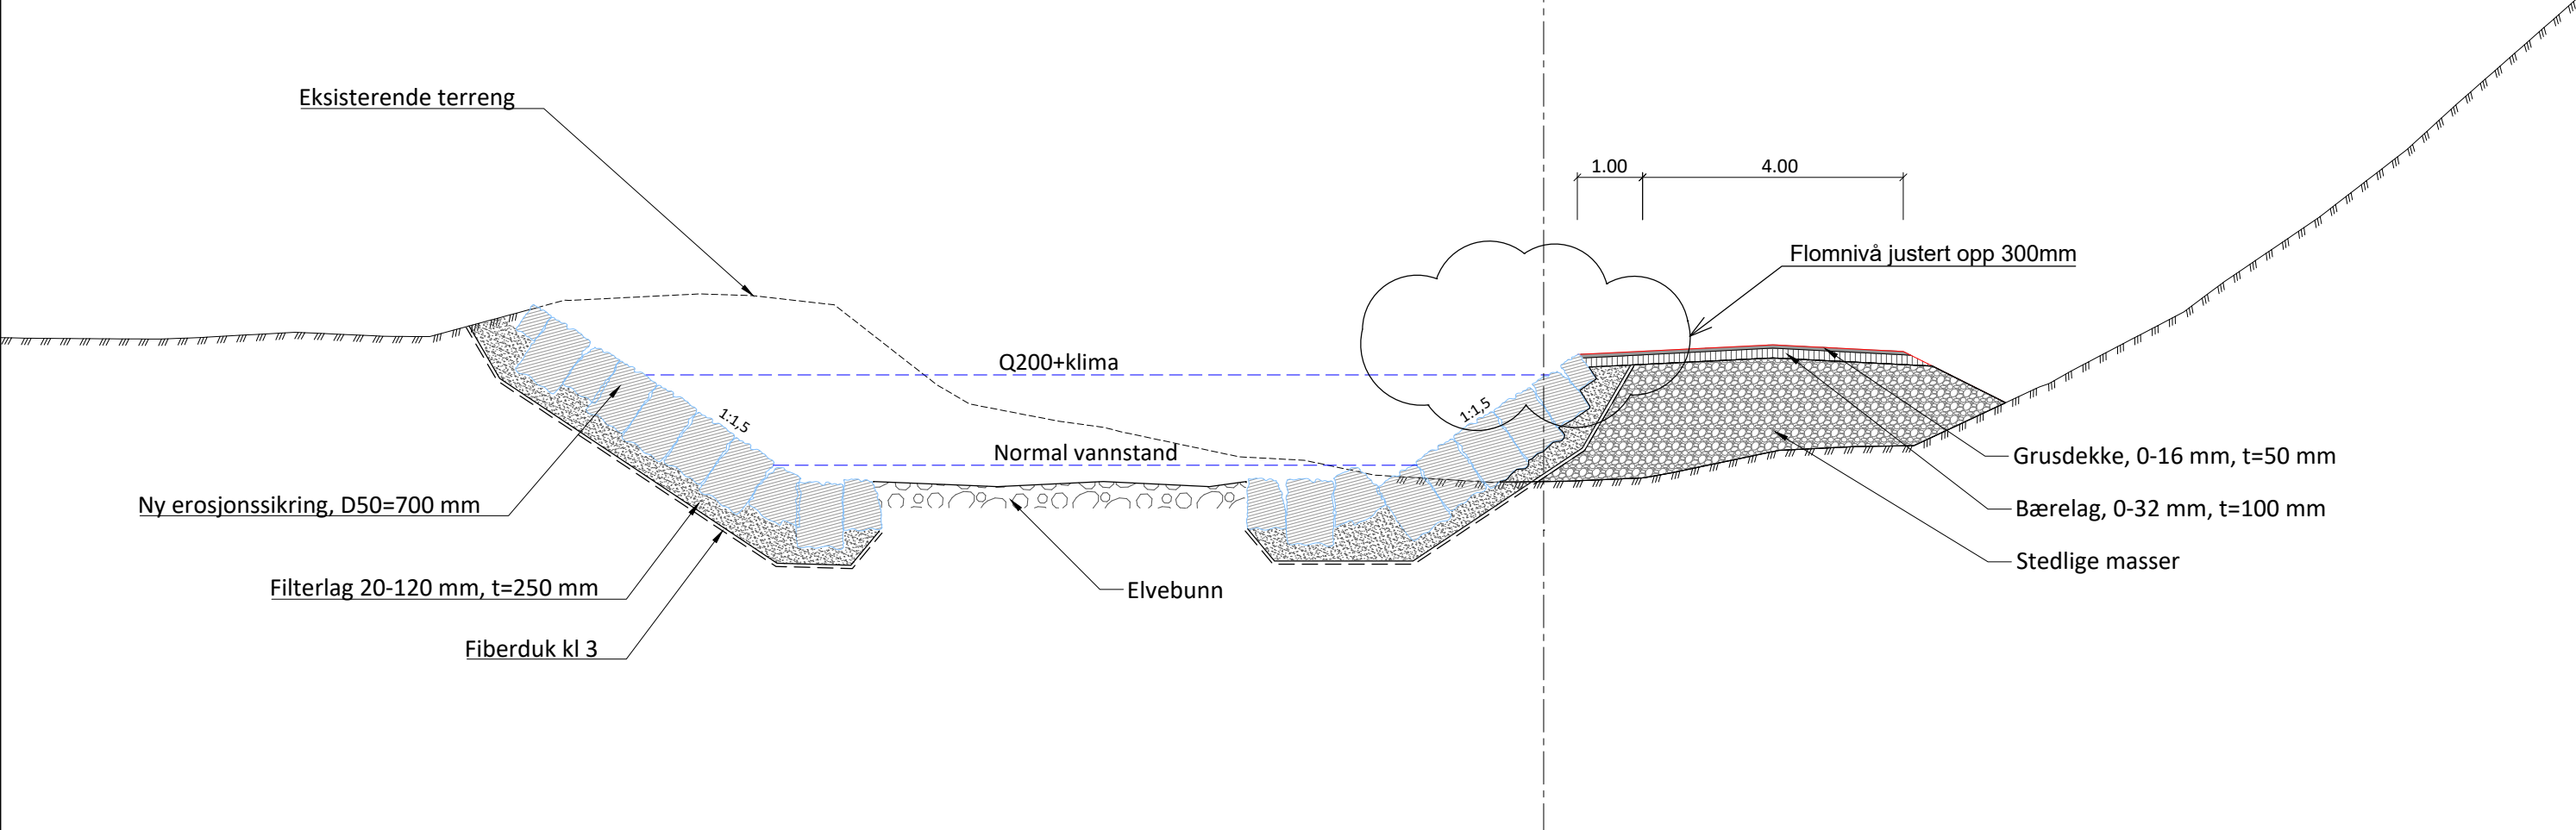

Typisk snitt Dørja, profil 1760 (sett medstrøms)

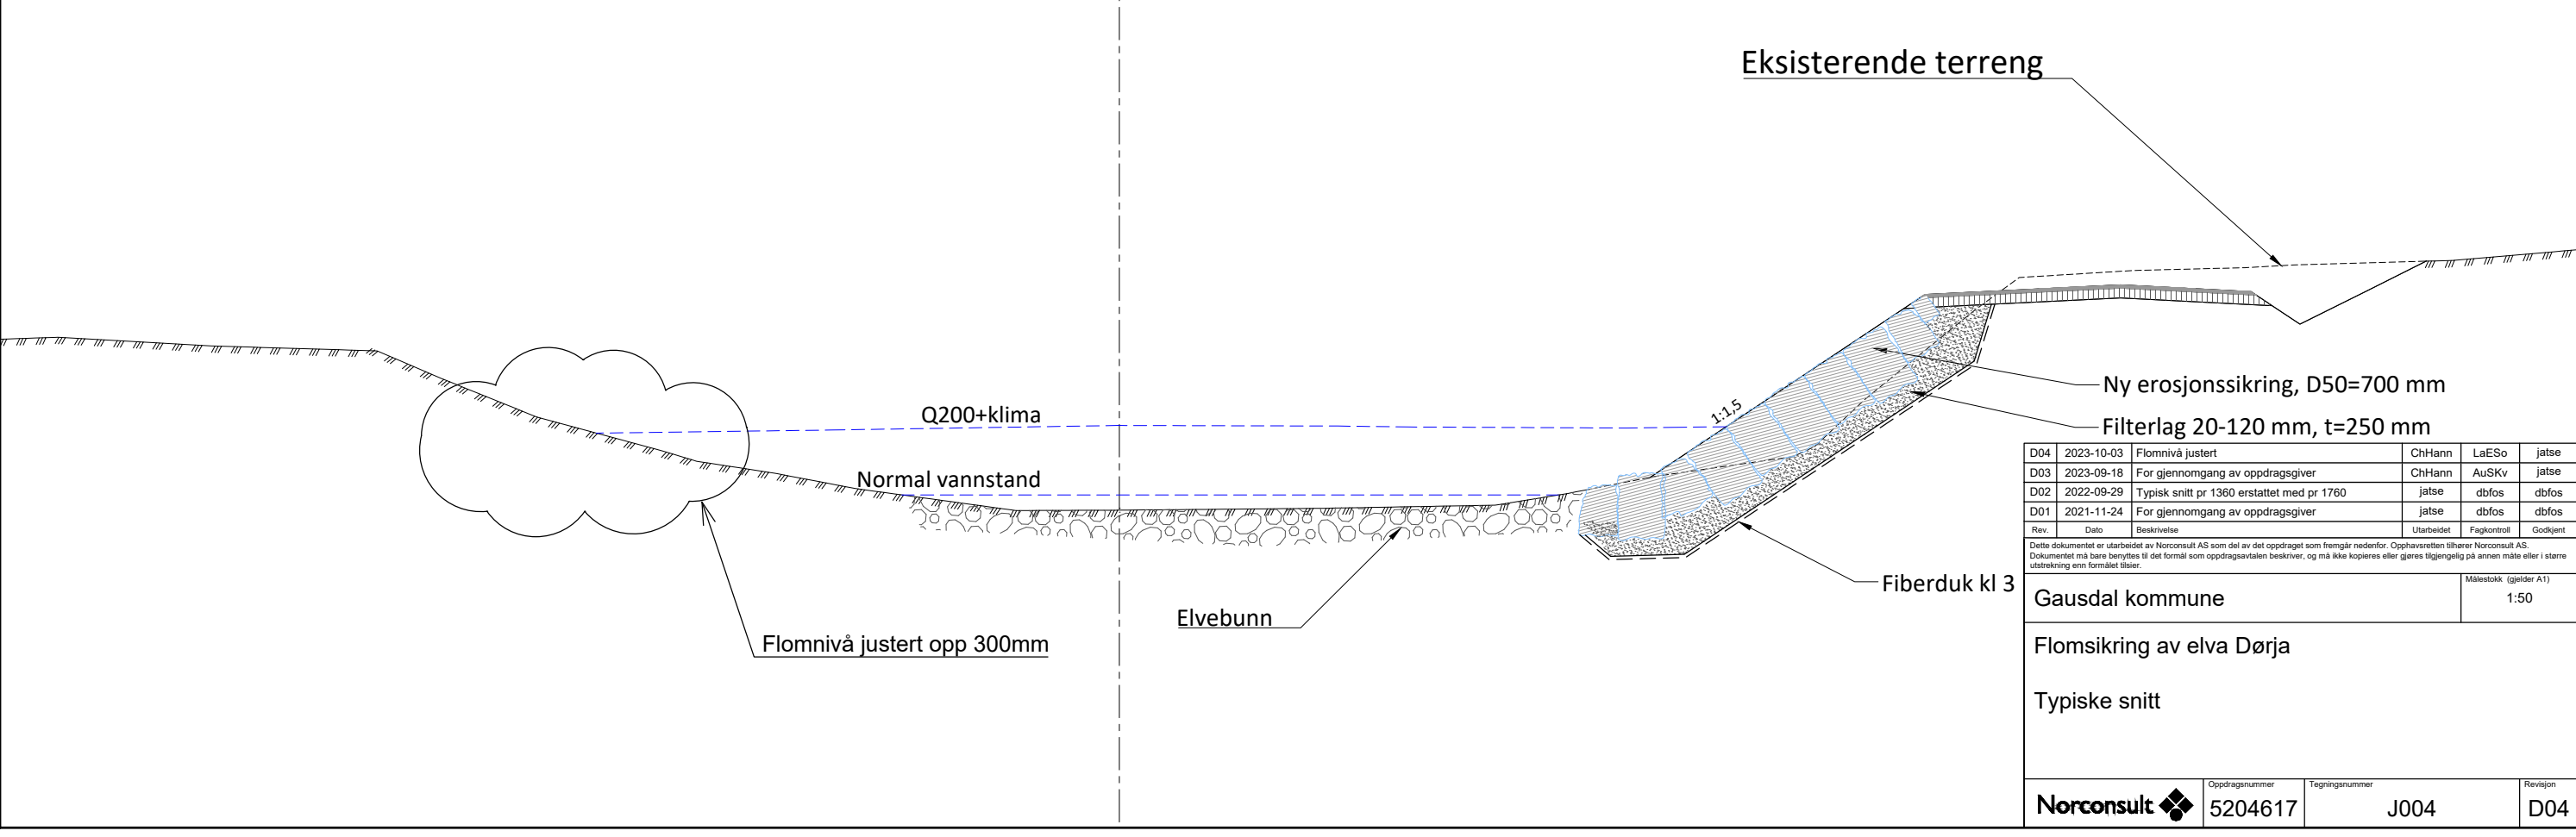

Tegningsnummer	J004	Revisjon	D04
----------------	------	----------	-----

D04	2023-10-03	Flomnivå justert	ChHann	LaESo	jatse
D03	2023-09-18	For gjennomgang av oppdragsgiver	ChHann	AuSKv	jatse
D02	2022-09-29	Typisk snitt pr 1360 erstattet med pr 1760	jatse	dbfos	dbfos
D01	2021-11-24	For gjennomgang av oppdragsgiver	jatse	dbfos	dbfos
Rev.	Dato	Beskrivelse	Utarbeidet	Fagkontroll	Godkjent

Dette dokumentet er utarbeidet av Norconsult AS som del av det oppdraget som fremgår nedenfor. Opphavsretten tilhører Norconsult AS. Dokumentet må bare benyttes til det formål som oppdragsavtalen beskriver, og må ikke kopieres eller gjøres tilgjengelig på annen måte eller i større utstrekning enn formålet tilsier.


Gausdal kommune		Målestokk (gjelder A1)	1:50
-----------------	--	------------------------	------

Flomsikring av elva Dørja


Typiske snitt

Norconsult	Oppdragsnummer	J004	Revisjon	D04
------------	----------------	------	----------	-----

Typisk snitt Dørja, profil 2250 (sett motstrøms)

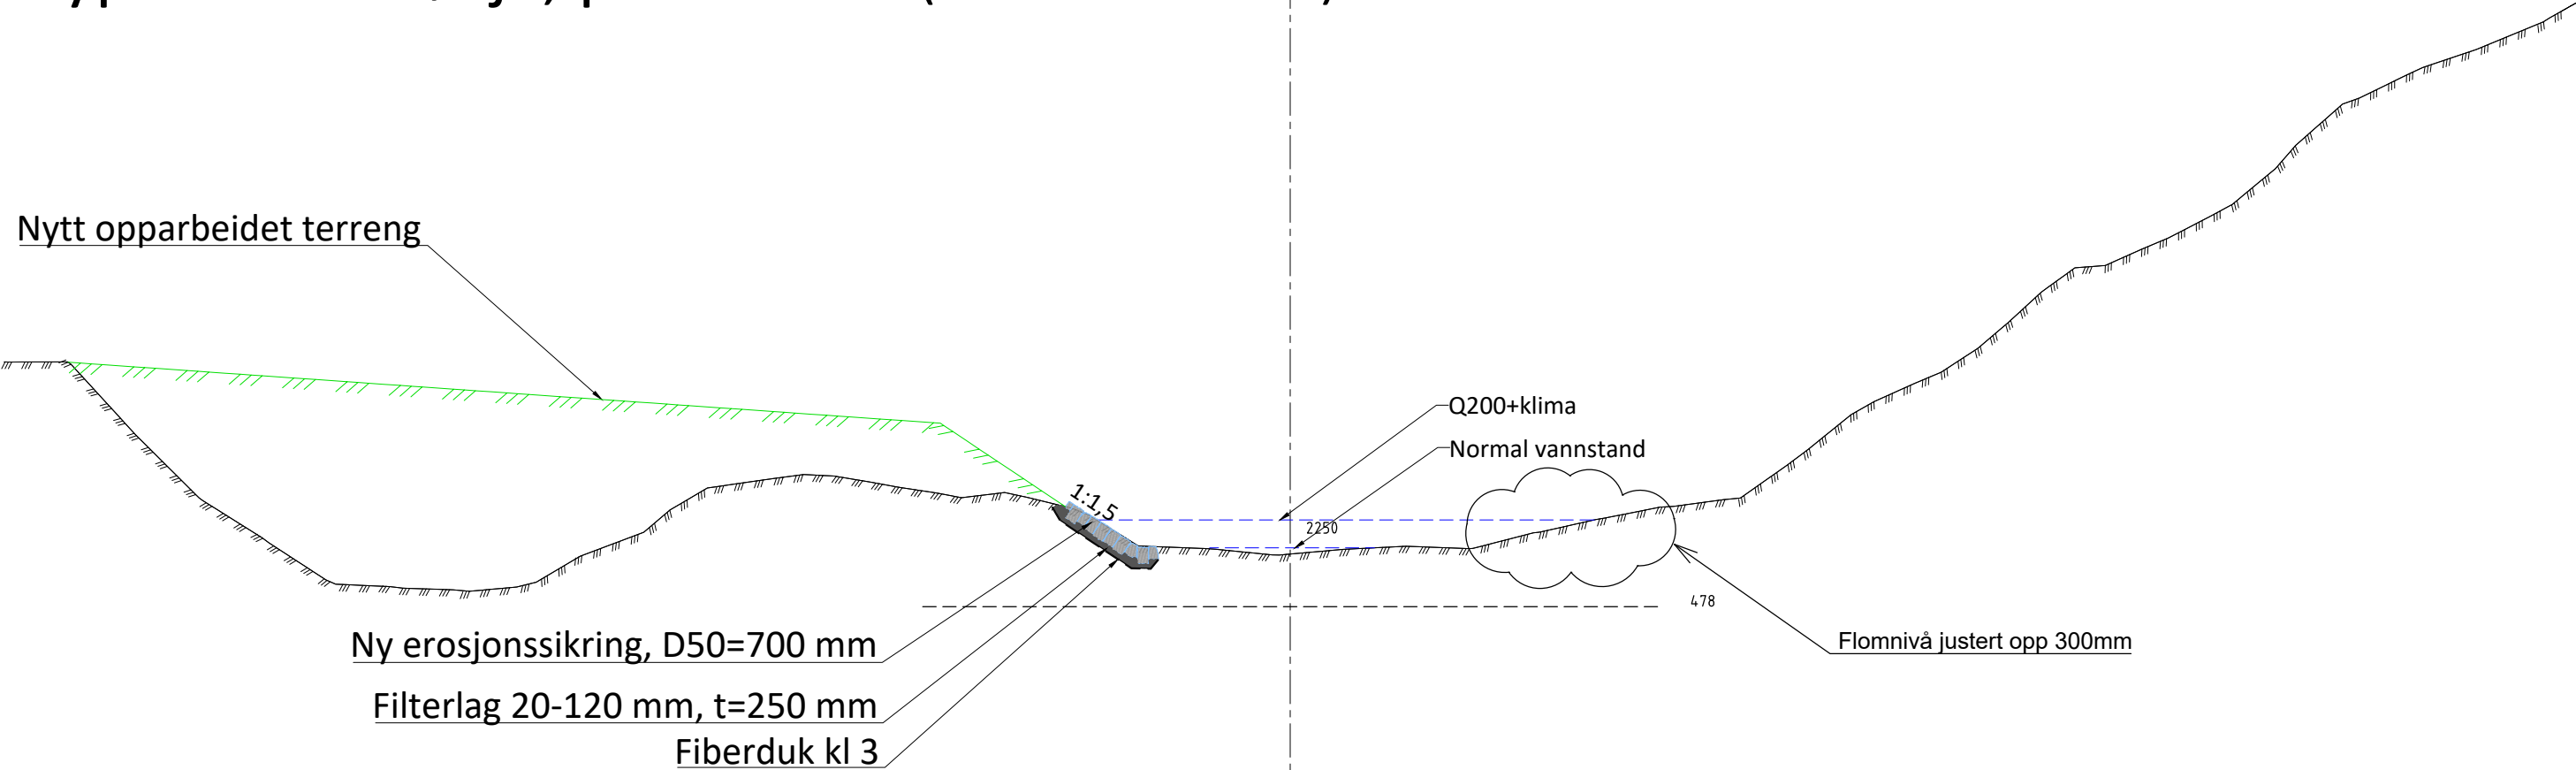

Typisk snitt Dørja, profil 2500 (sett motstrøms)

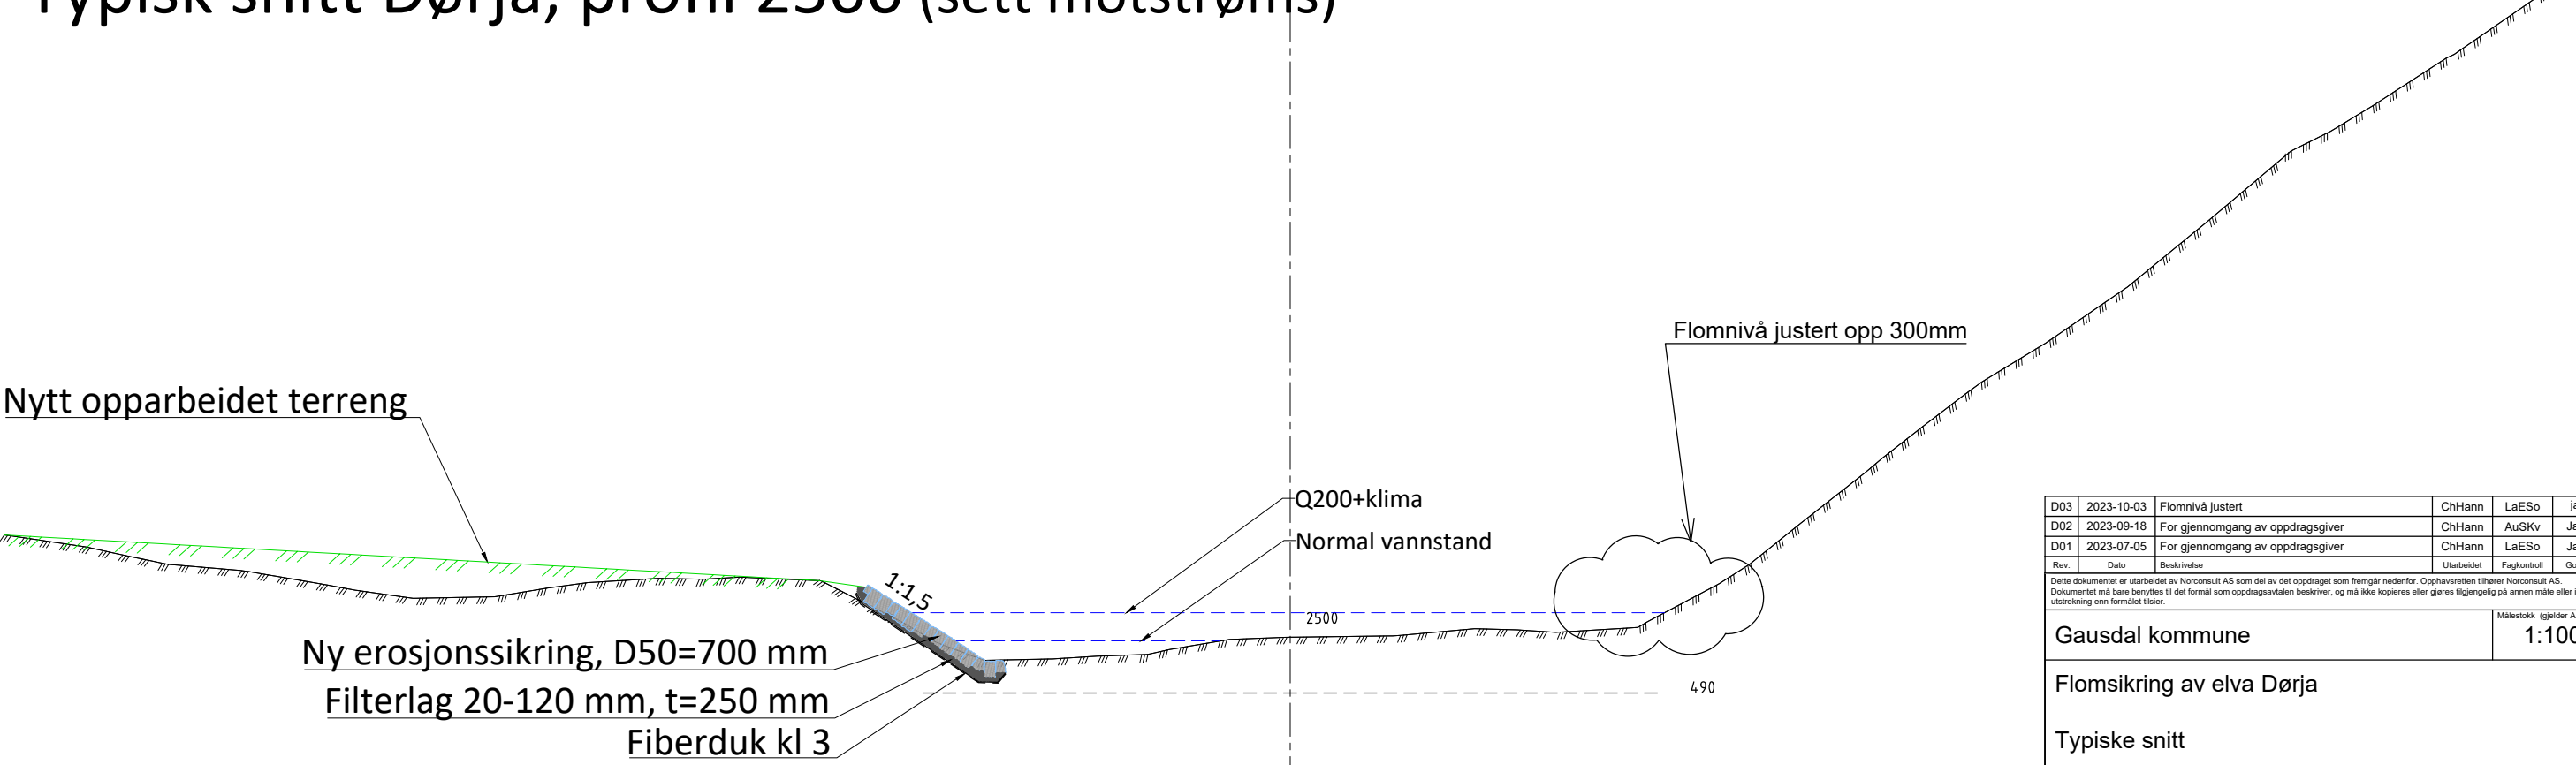

Tegningsnummer	Revisjon
J005	D03

D03	2023-10-03	Flomnivå justert	ChHann	LaESo	jatse
D02	2023-09-18	For gjennomgang av oppdragsgiver	ChHann	AuSKv	JaTse
D01	2023-07-05	For gjennomgang av oppdragsgiver	ChHann	LaESo	JaTse
Rev.	Dato	Beskrivelse	Utarbeidet	Fagkontroll	Godkjent

Dette dokumentet er utarbeidet av Norconsult AS som del av det oppdraget som fremgår nedenfor. Opphavsretten tilhører Norconsult AS. Dokumentet må bare benyttes til det formål som oppdragsavtalen beskriver, og må ikke kopieres eller gjøres tilgjengelig på annen måte eller i større utstrekning enn formålet tilsier.

Gausdal kommune	Målestokk (gjelder A1)
	1:100

Flomsikring av elva Dørja

Typiske snitt

Massedeponi dyrket mark

Norconsult	Oppdragsnummer	Tegningsnummer	Revisjon
	5204617	J005	D03