

Seljordsvatn
HRY 116,5
LRK 115,0

Konten av trekk av eller
Vassdragsvesenets kart

KANALISERING I UTLOPSOSET SELJORDSVATN
1:2000

KANALPROFIL I UTLOPSOSET
1:20

Bunnbredde B = 30 m

HAGADRAG

HAGADRAG

Seljordsvatn

KOTE 1150

" 1140

" 1130

" 1120

Kanalbunnbredde B = 30 m , fall = 0,5‰



Kanalbunn fall 0,5‰ →

KOTE 1150

" 1140





" 1130

" 1120


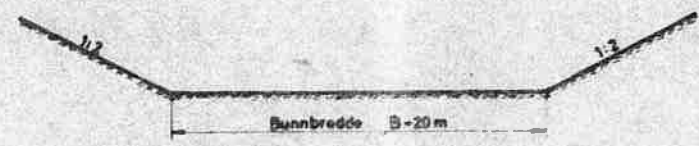
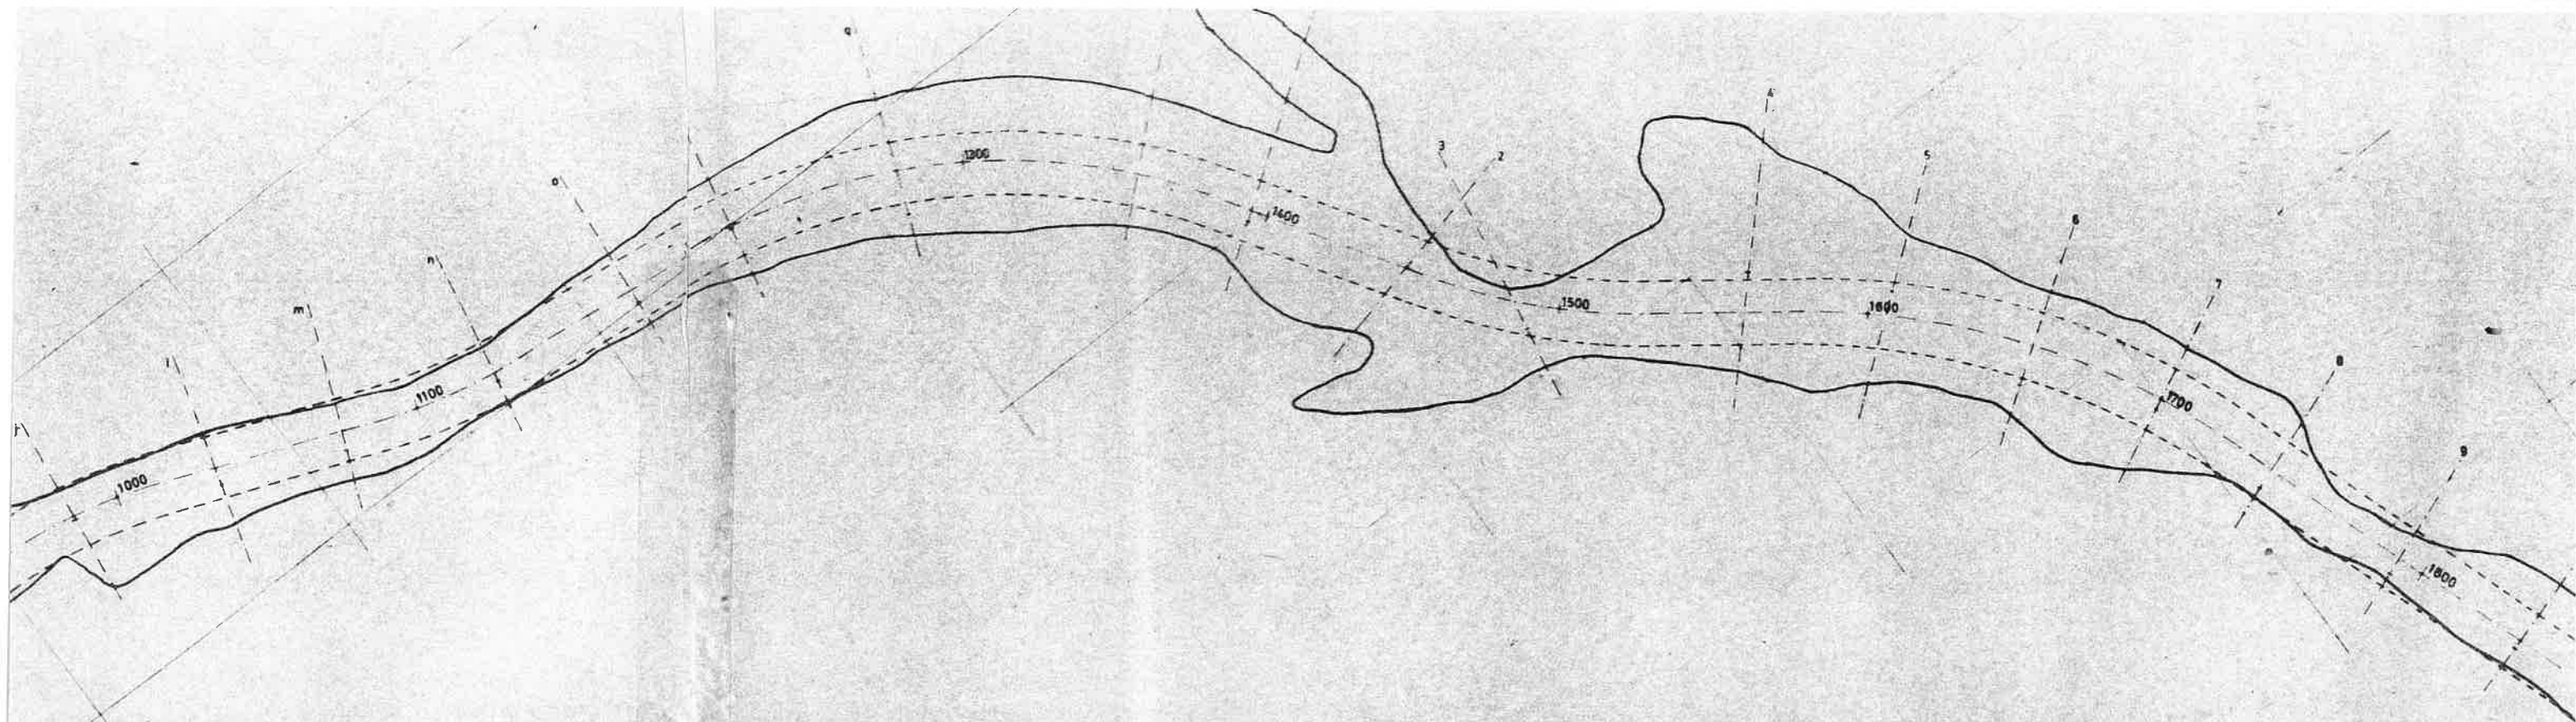


KANALPROFIL I BØELVA
1:20

HAGADRAG!

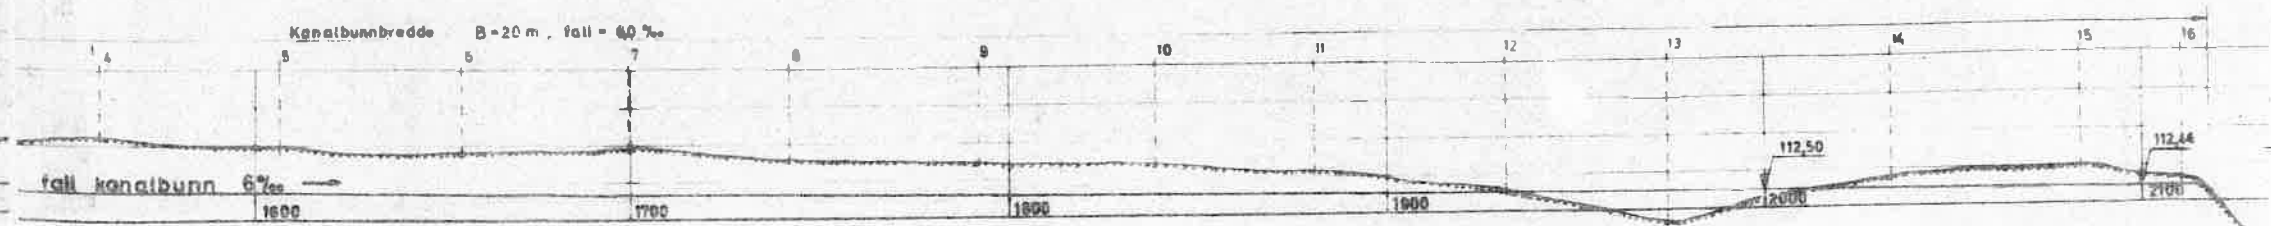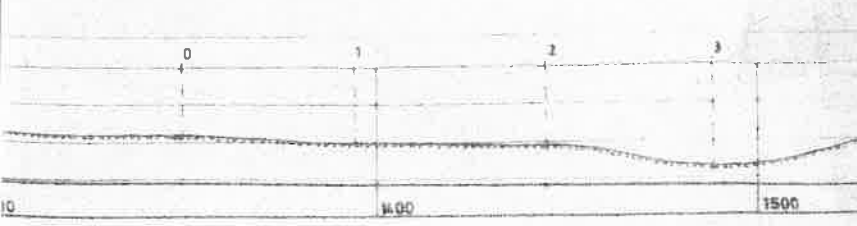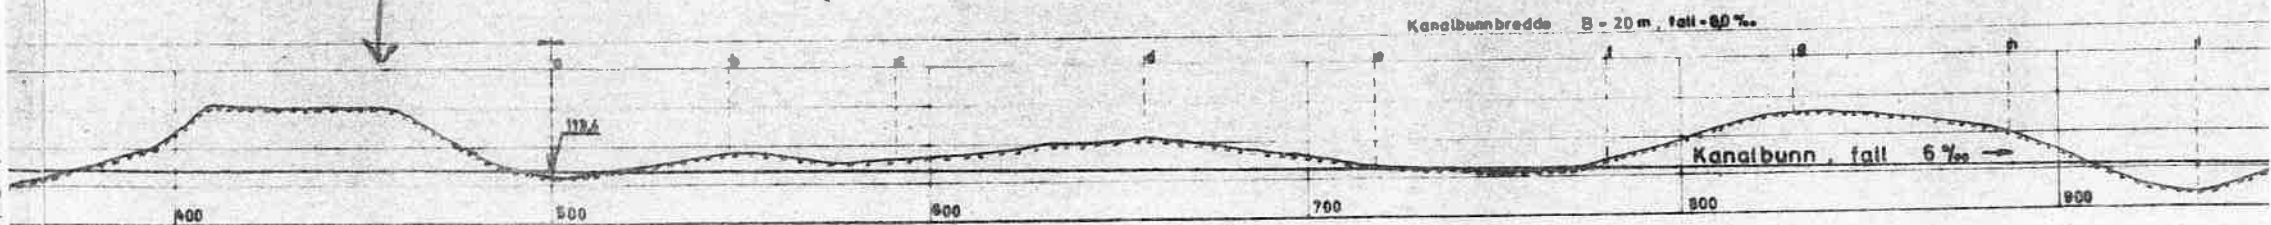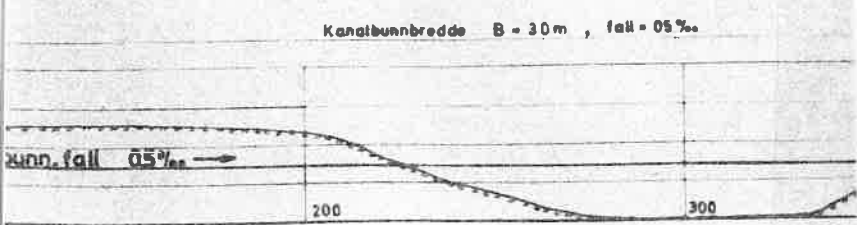

LENGDEPROFIL BØELVEN, SELJORDSVATN - HERREFOSS
LM = 1:1000 HM = 1:100

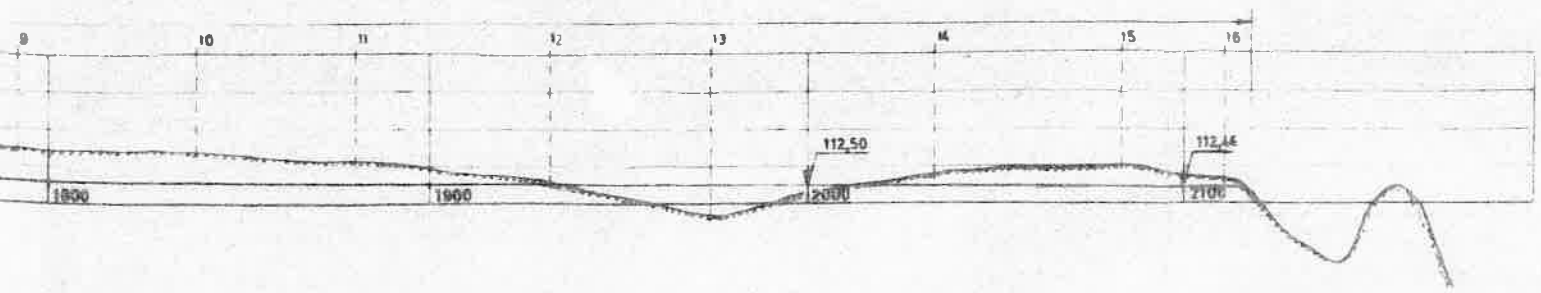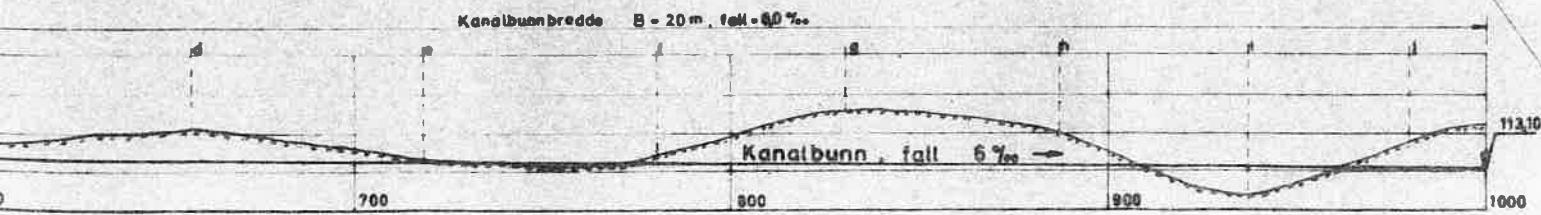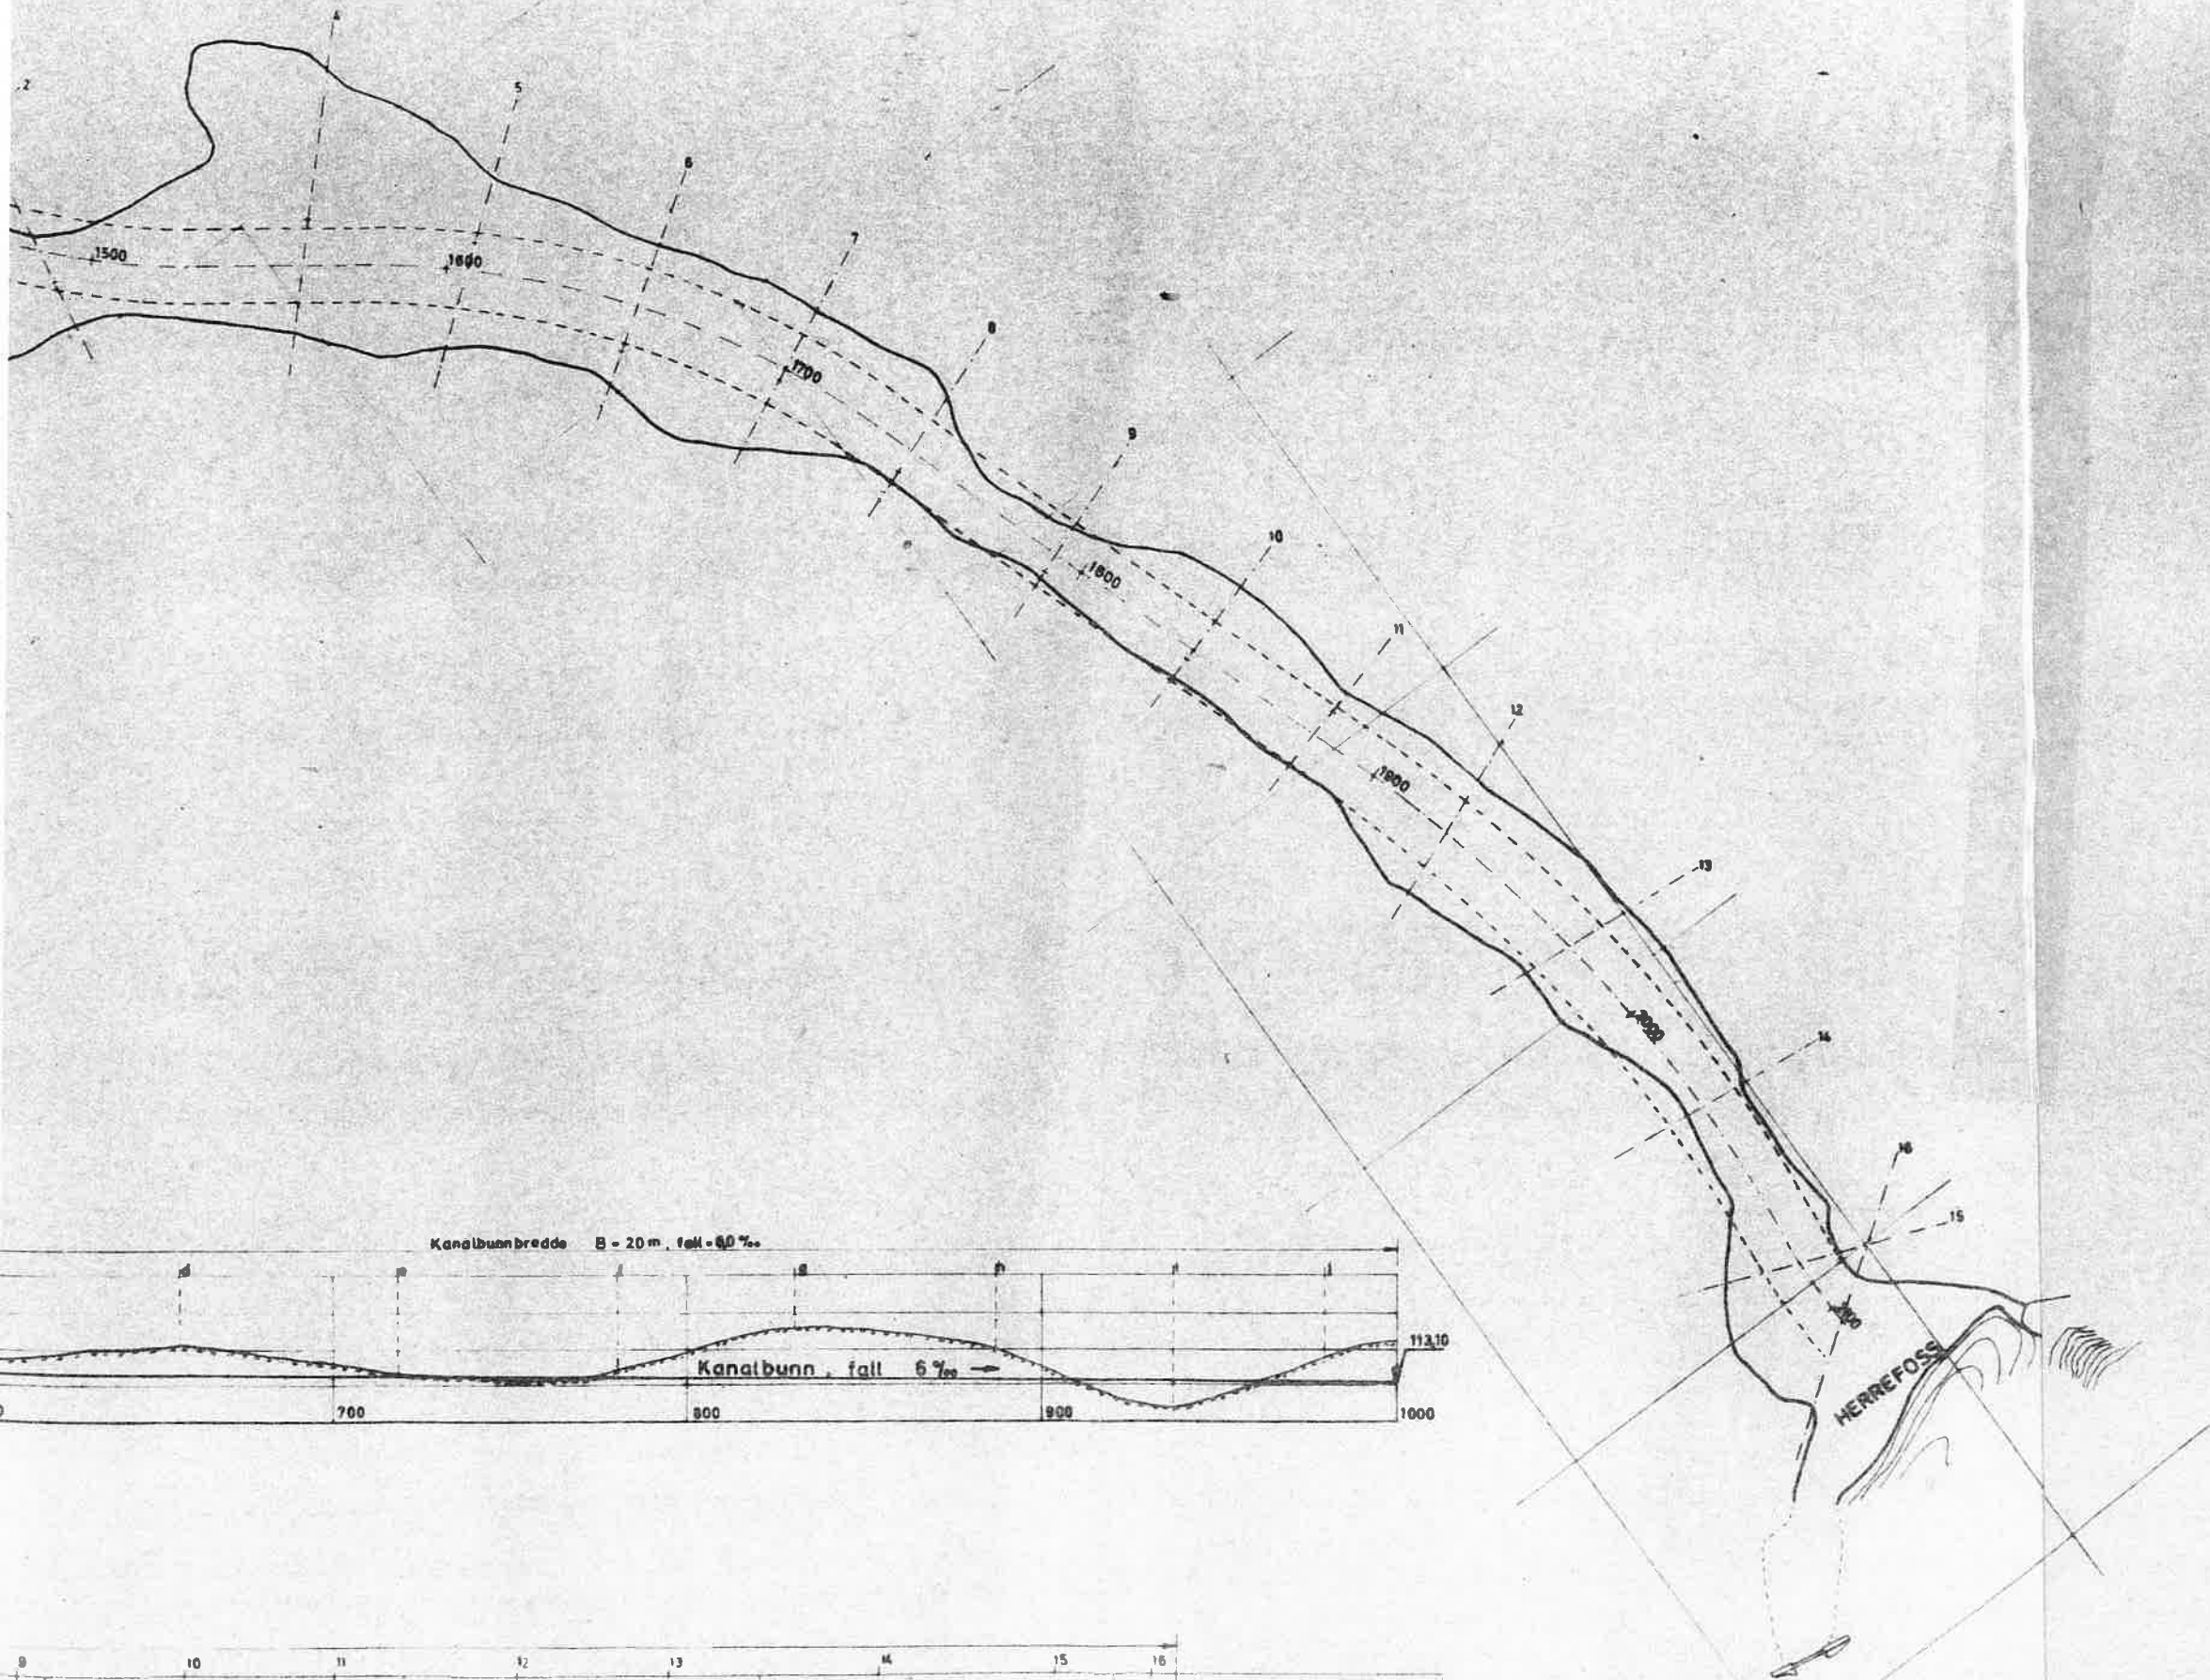

Forandringer		Br	Dato	Sign.
SUNDBARN KRAFTVERK		Arkivstokk	To gn.	6.11.67 U.
REGULERING AV SELJORDSVATTN			Tec	
KANAL SELJORDSV - HERREFOSS			Montr	
INGENIØR A.B. BERDAL		Ant. nr.	Tegn. nr.	
- OSLO -		496	001	