
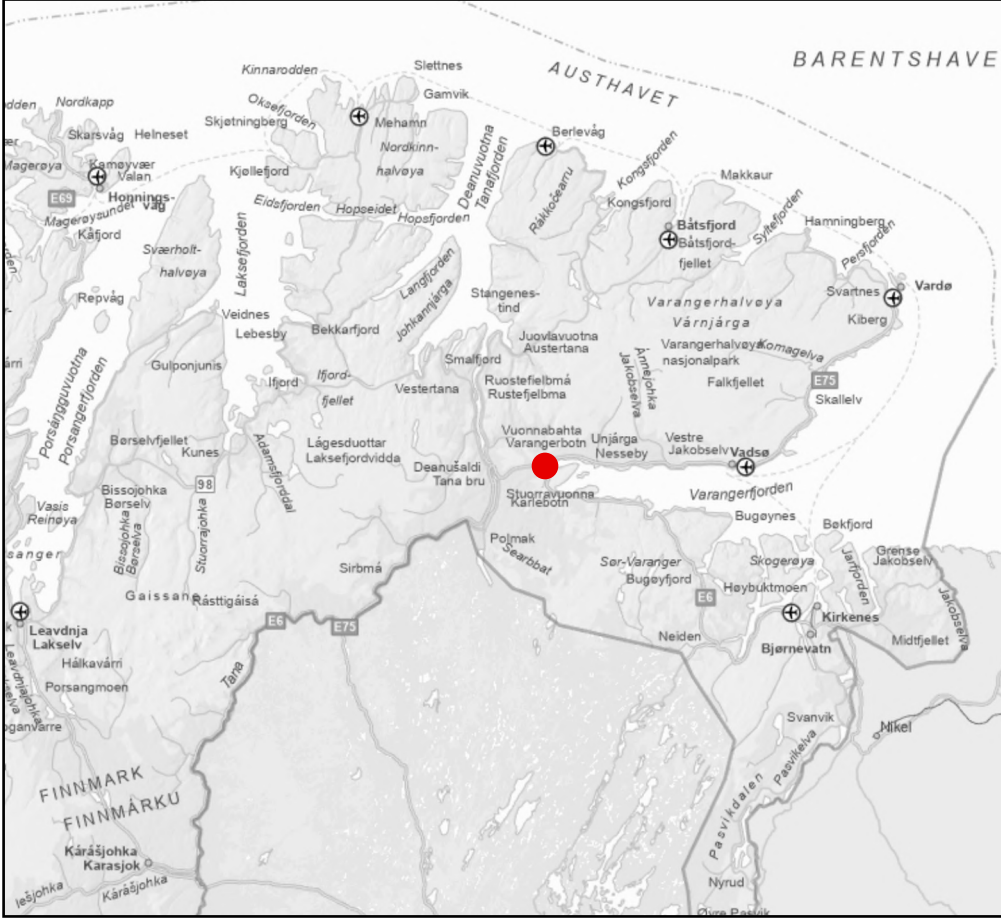


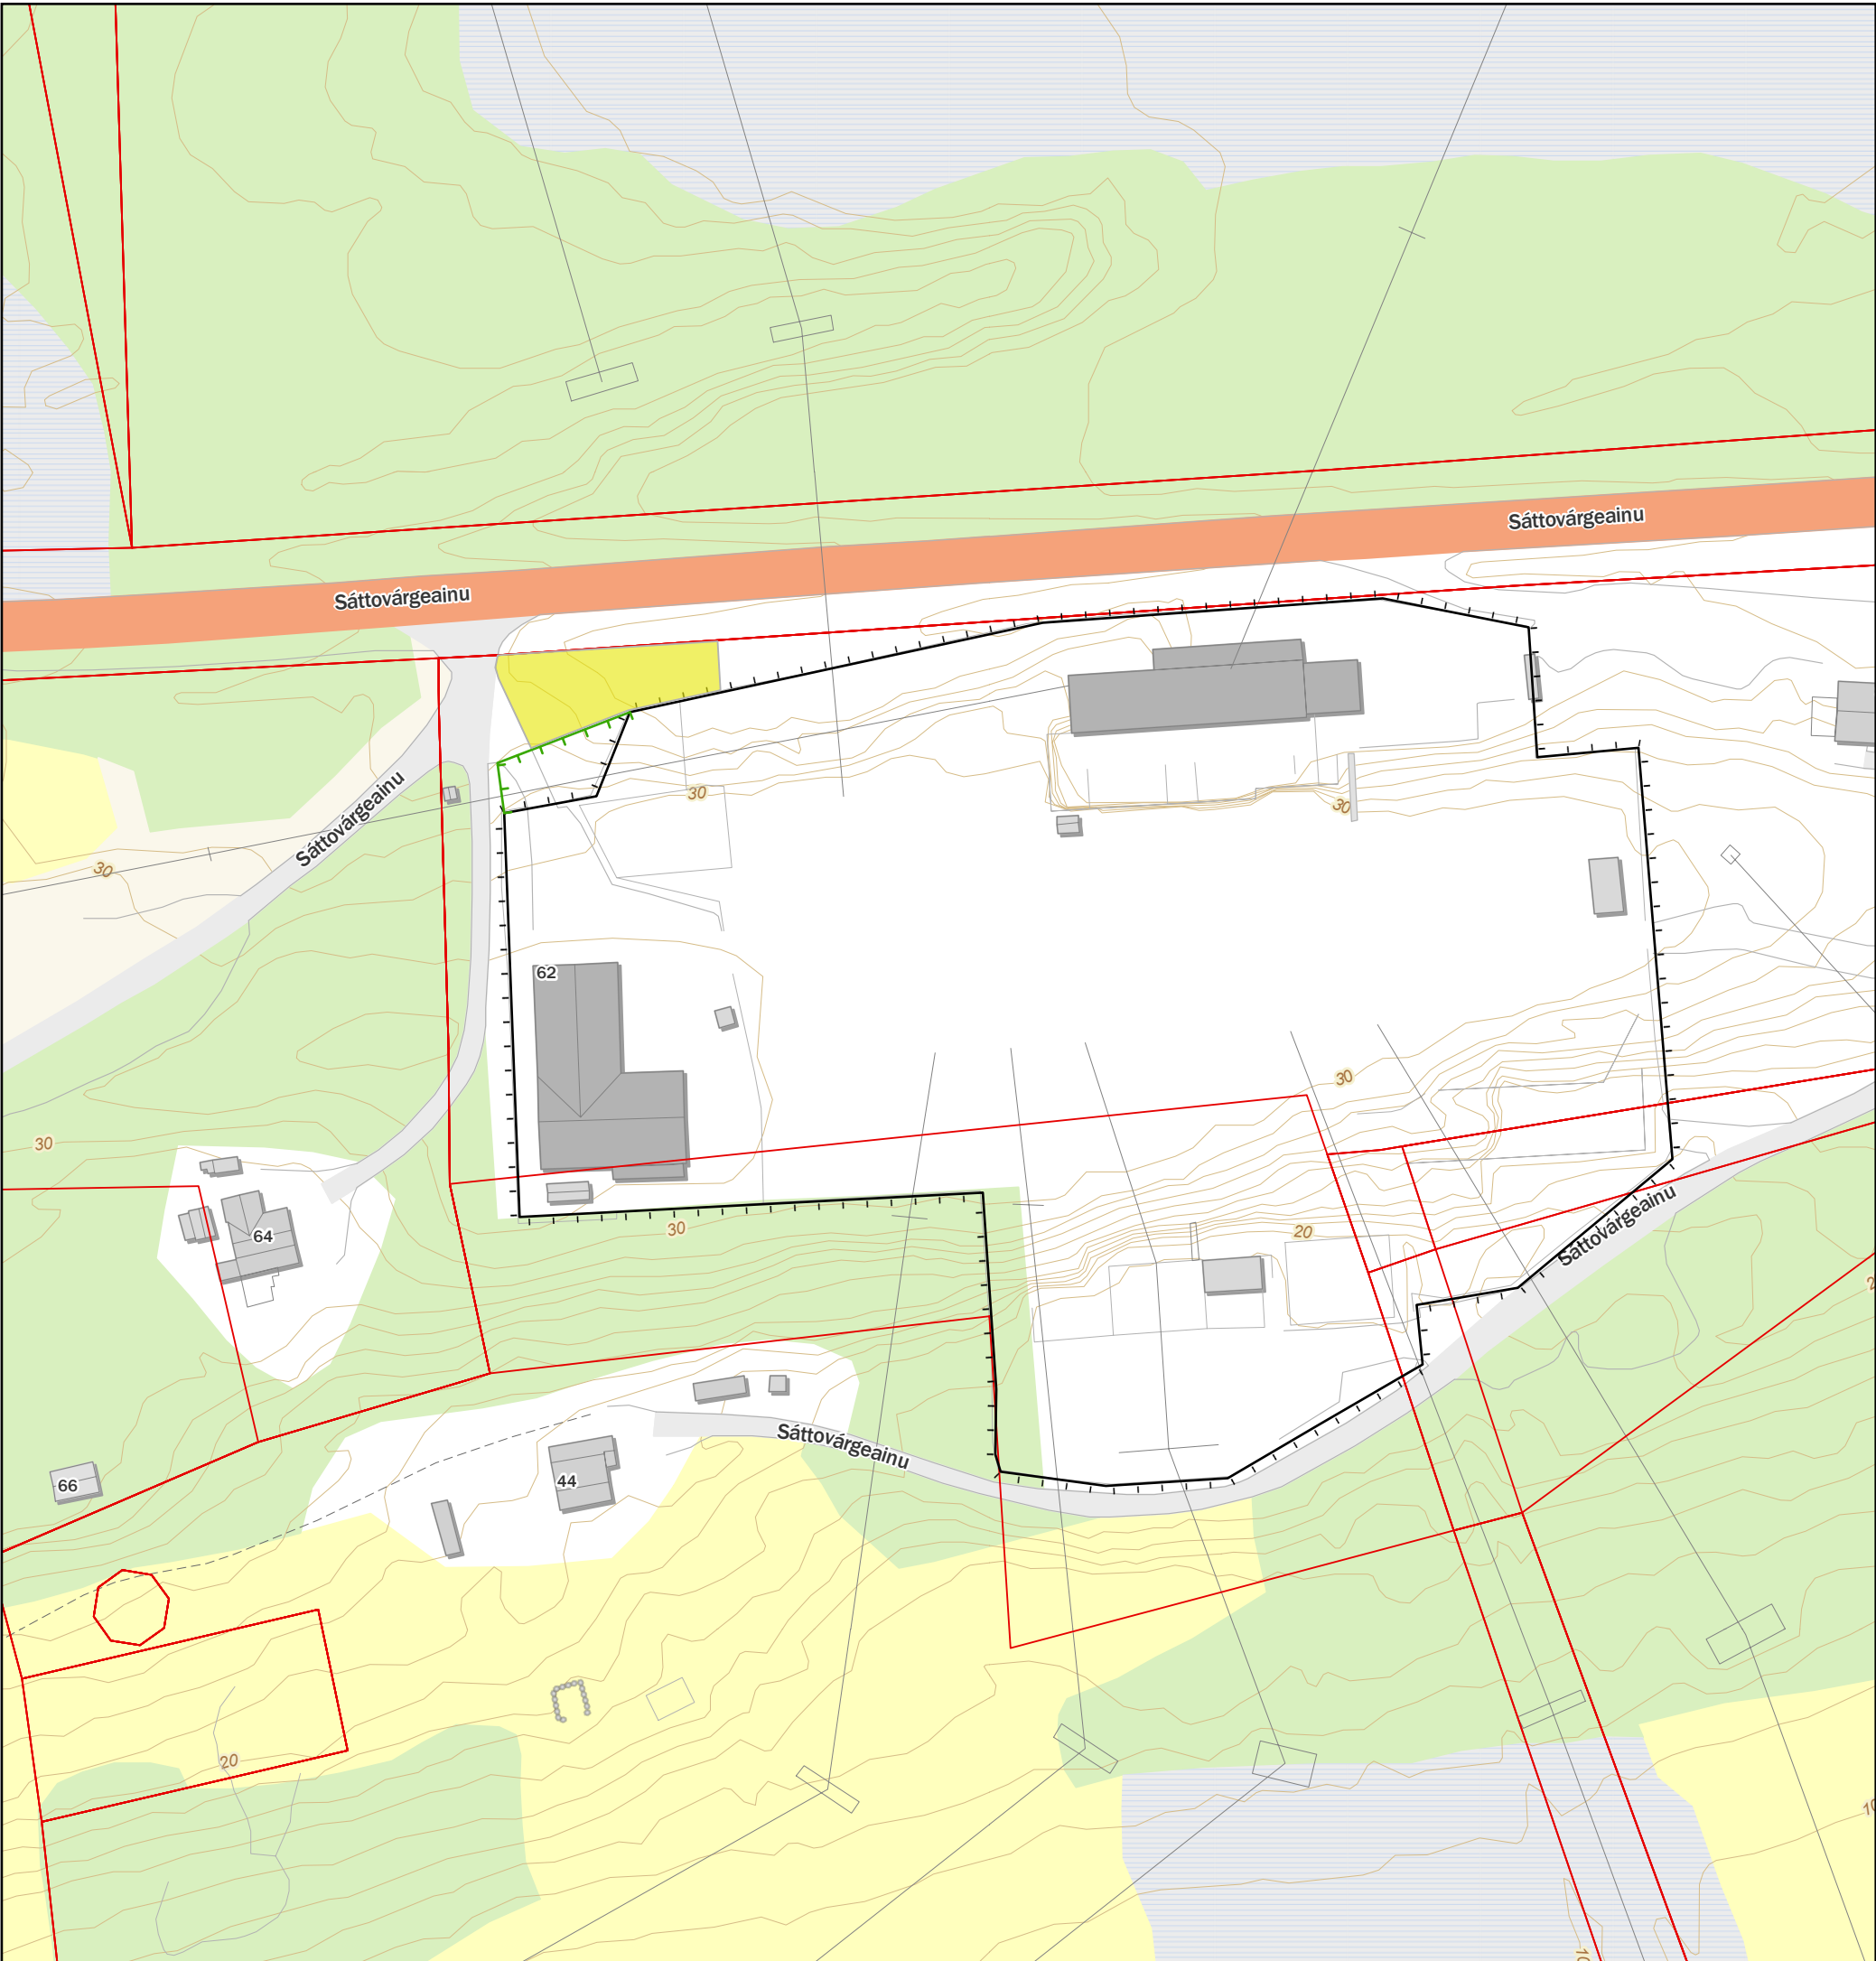

Tegnforklaring

- Midlertidig riggareal
- Nytt stasjonsgjerde
- Eksisterende stasjonsgjerde
- Eiendomsgrenser

| Rev.                                                                      | Utgivelse-/rev.beskrivelse | Utarbeidet    | Kontrollert(SN)        | Godkjent                                | Dato       |
|---------------------------------------------------------------------------|----------------------------|---------------|------------------------|-----------------------------------------|------------|
| 1.0                                                                       |                            | ingvily       |                        |                                         | 21.09.2026 |
| Prosjekt: Varangerbotn transformatorstasjon - utvidelse av stasjonsområde |                            |               |                        |                                         |            |
| Tittel: Søknadskart                                                       |                            |               |                        | Målestokk: 1:1 000                      |            |
|                                                                           |                            |               |                        | Koordinatsystem: ETRS 1989 UTM Zone 33N |            |
| Byggherre: Statnett                                                       |                            | Gradering: K0 | Høydereferanse: NN2000 |                                         |            |
|                                                                           |                            | Format: A3    | Kartblad: Kart 1 av 1  |                                         |            |