


"\\norconsultad.com\dfs\work\oppdrag\Sandvika\524100\524001800\BIM\Arealplan og landskap\Deponi\Landbasert deponi\Landbasert deponi.dwg - EmiSle - Utskriftsdato: 2026-08-25, 10:31:23 - LAYOUT = L-500 m faseinndeling - XREF = 01_Kartgrunnlag - RASTER = NTM08-5-517-264-11.ECW, NTM08-5-517-265-10.ECW"

PROFIL: Snitt B

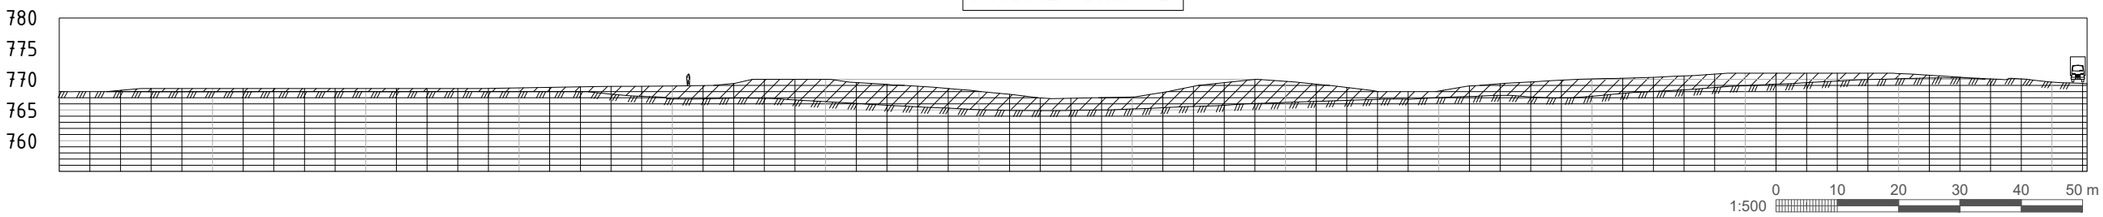

PROFIL: SNITT A (1)

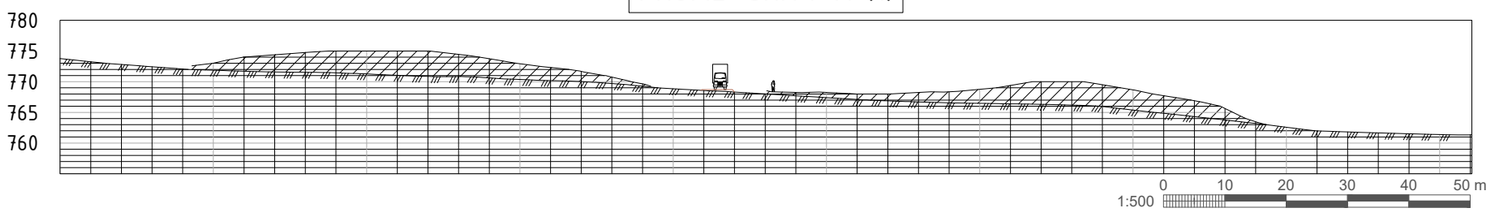

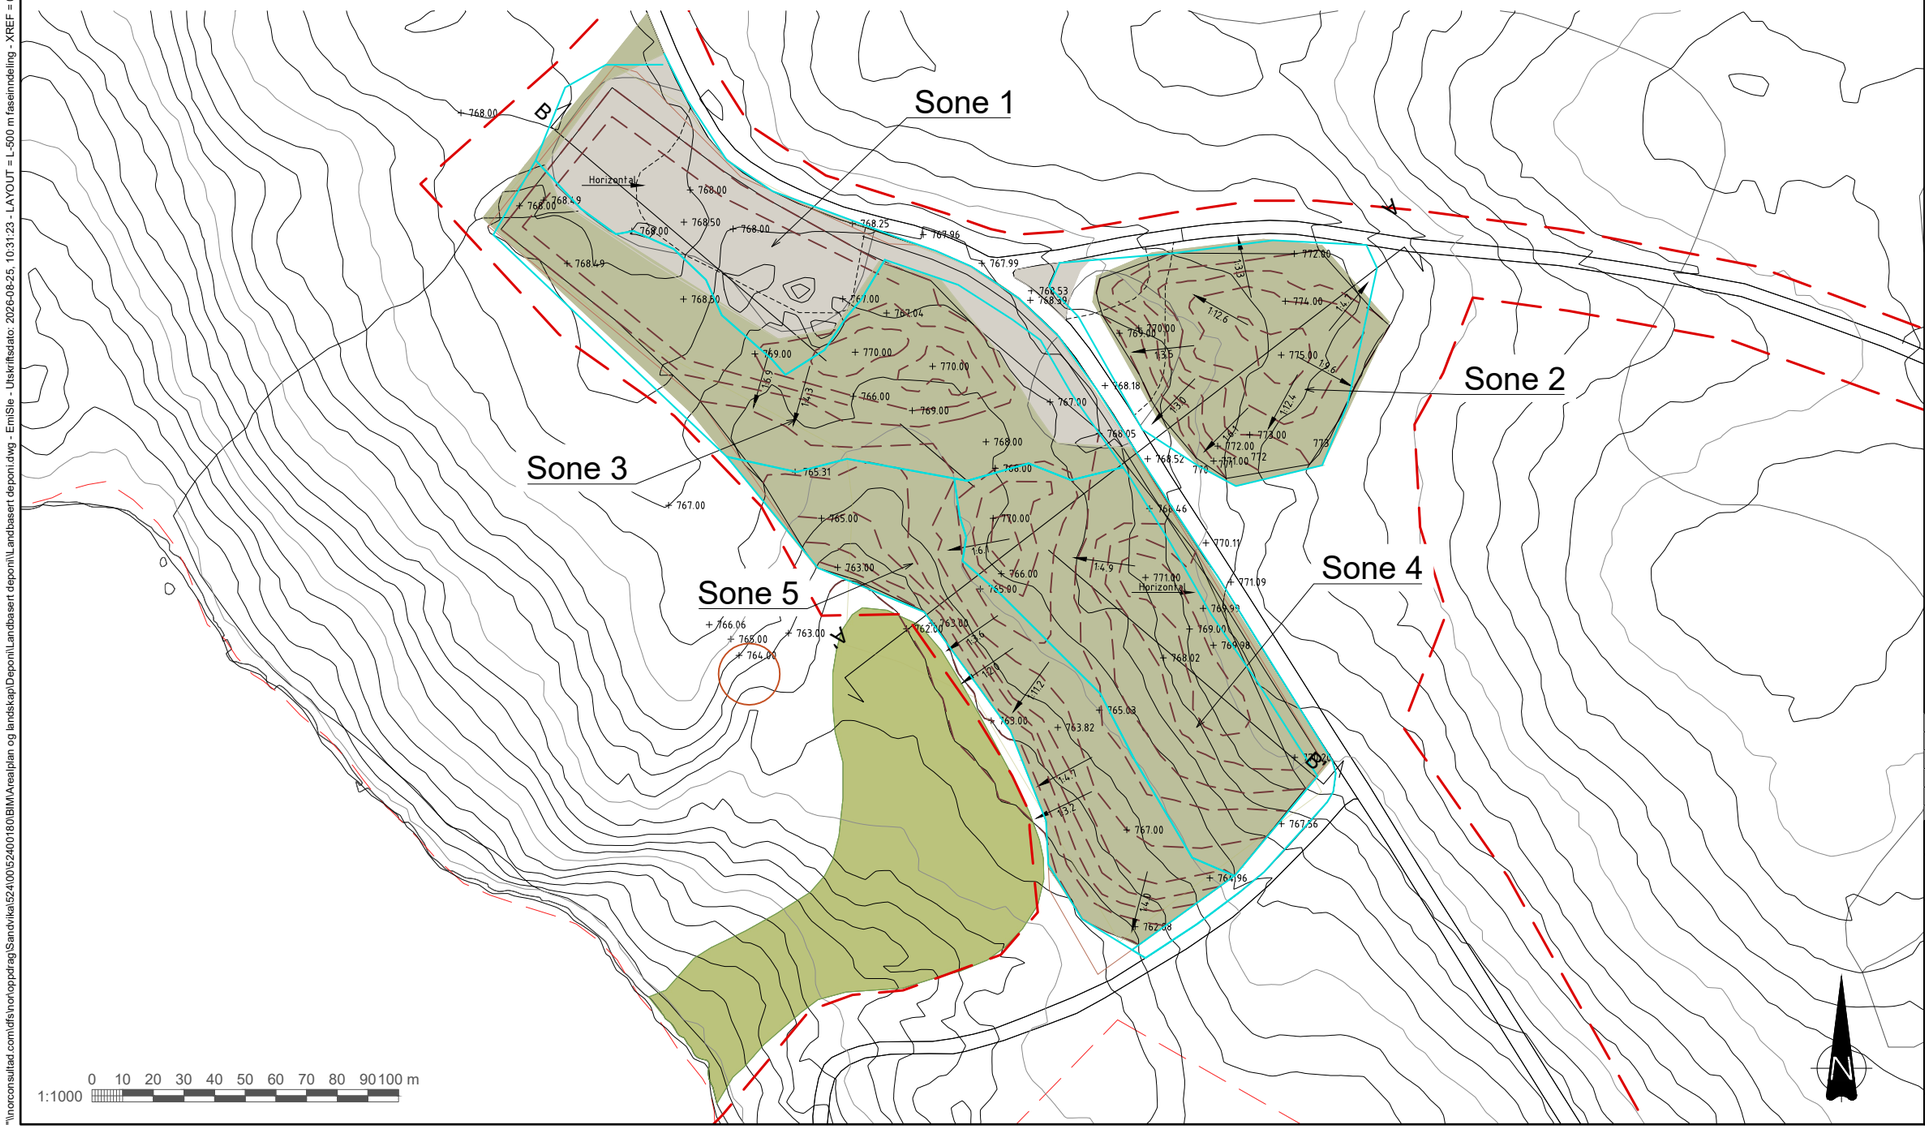

FORKLARINGER

- DEPONI 1: 40 000 m^3, 29 000 m^2
- DEPONI 2: 10 000 m^3, 5 500 m^2

Se arealbruksplan L-100 og situasjonsplan L-200 for mer informasjon

Tallnummerering 1-5 viser rekkefølge for rydding av arealer. Se Detaljplan for miljø og landskap (DML) for ytterligere informasjon.

Inndeling rekkefølge for rydding av arealer

Rev.	Dato	Beskrivelse	Utarbeidet	Fagkontroll	Godkjent
E05	2026-08-25	For godkjennelse hos myndigheter	EmiSle	TuSta	IdGot
D04	2026-08-19	For godkjennelse hos oppdragsgiver	EmiSle	TuSta	IdGot
D03	2026-08-11	For godkjennelse hos oppdragsgiver	EmiSle	TuSta	IdGot
D02	2026-05-11	For godkjennelse hos oppdragsgiver	TuSta	EmiSle	IdGot
A01	2026-02-11	For intern bruk hos utgivende part	TuSta		

Dette dokumentet er utarbeidet av Norconsult AS som del av det oppdraget som fremgår nedenfor. Opphavsretten tilhører Norconsult AS. Dokumentet må bare benyttes til det formål som oppdragsavtalen beskriver, og må ikke kopieres eller gjøres tilgjengelig på annen måte eller i større utstrekning enn formålet tilsier.

Statkraft

Målestokk (gjelder for A1 format): SOM VIST

DAM PÅLSBU
DEPONI 1 OG 2
PLAN OG SNITT

Norconsult

Oppdragsnummer	Tegningsnummer	Revisjon
524001800	L-500	E05

Område	Gruppe	Enhet	Komponent	Del	Detalj	Format	Journalnummer	Rev.
-	-	-	-	-	-	-	-	-