




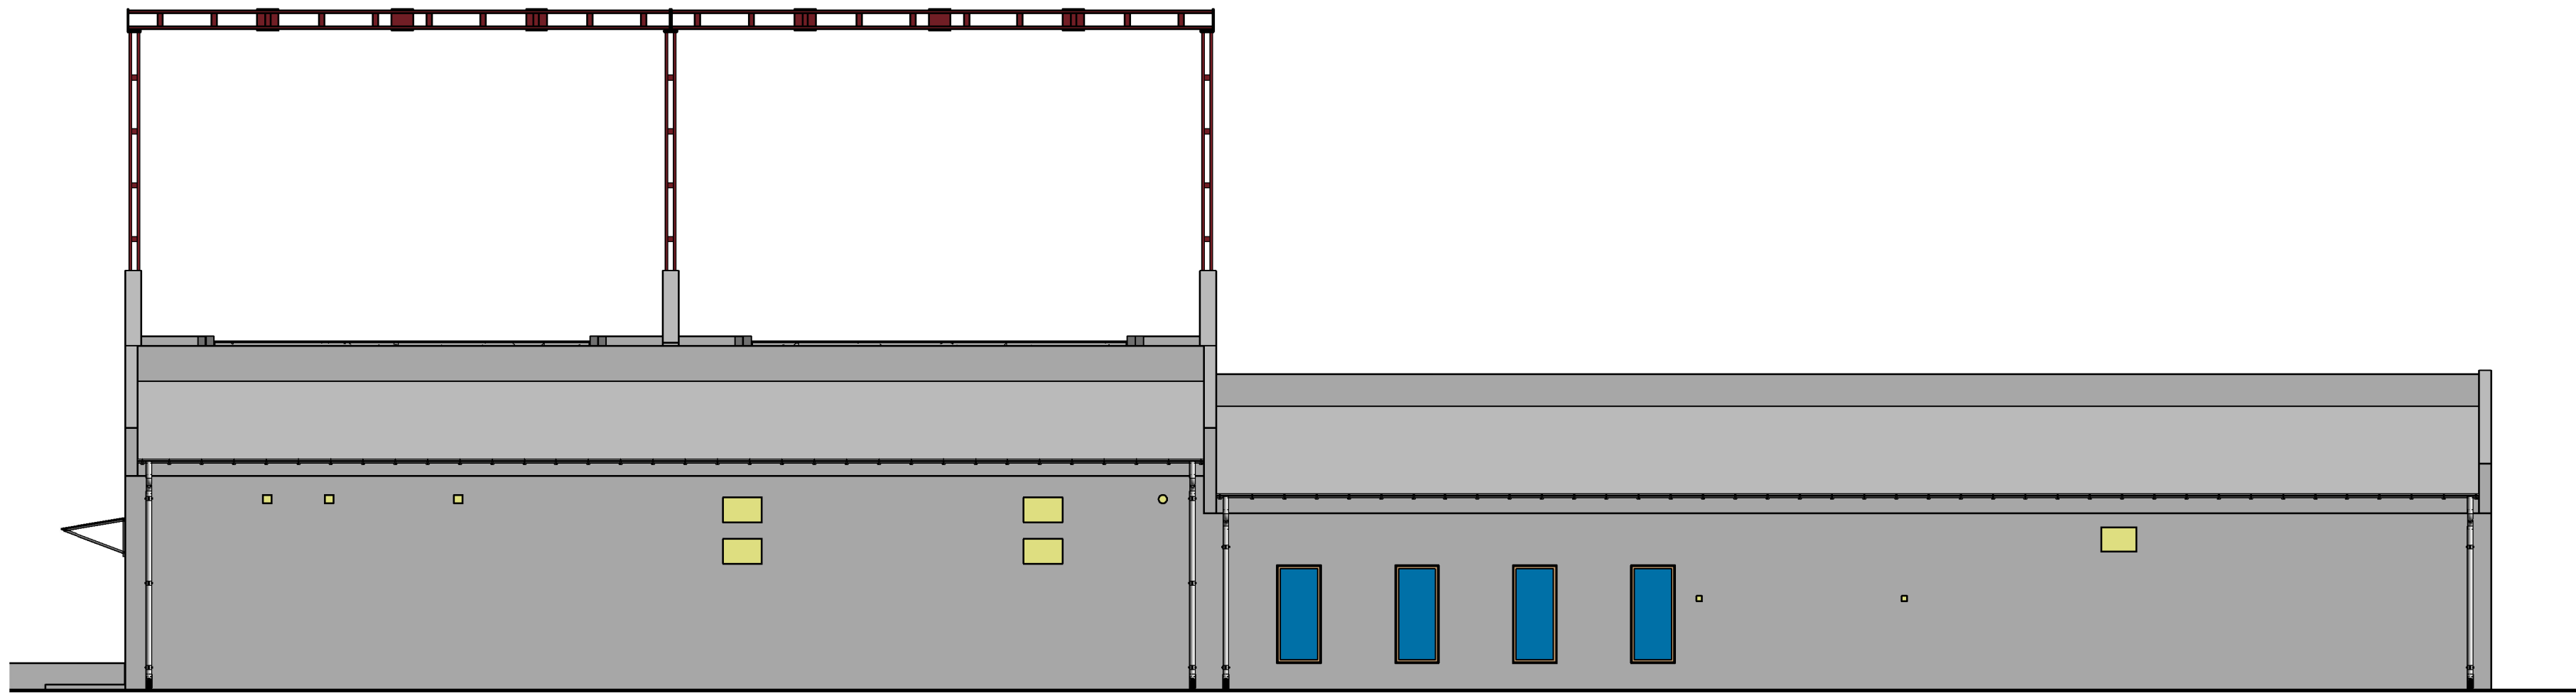


Fasade mot Sør
1 : 100

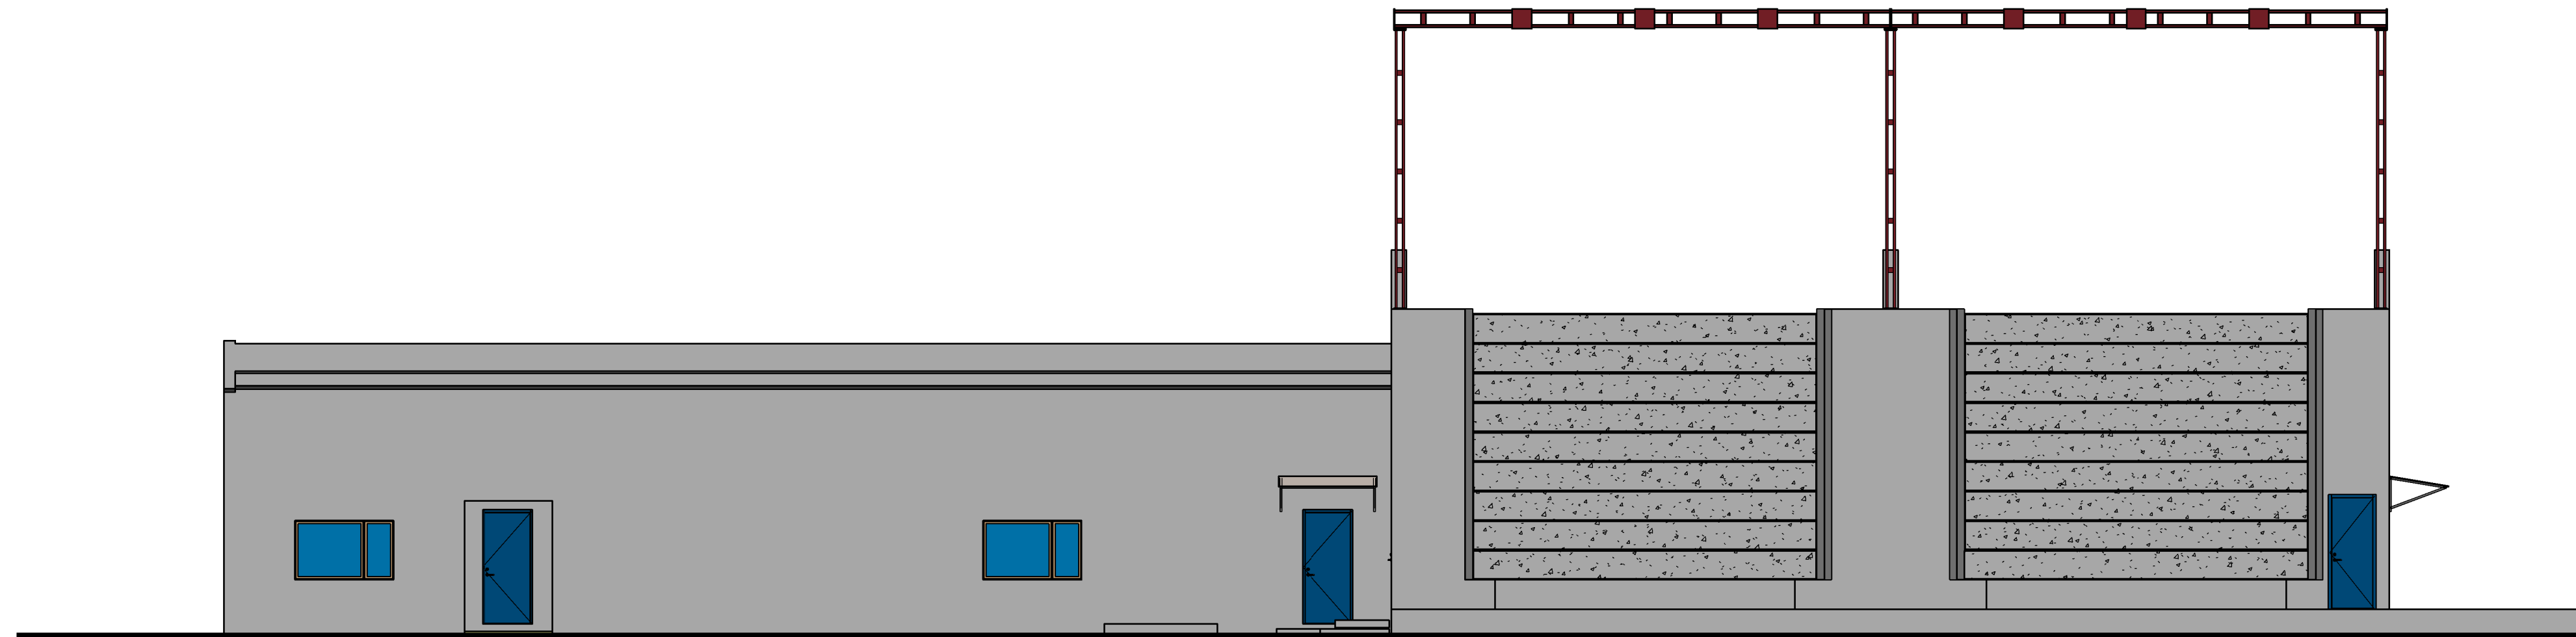

Fasadr mot Nord
1 : 100

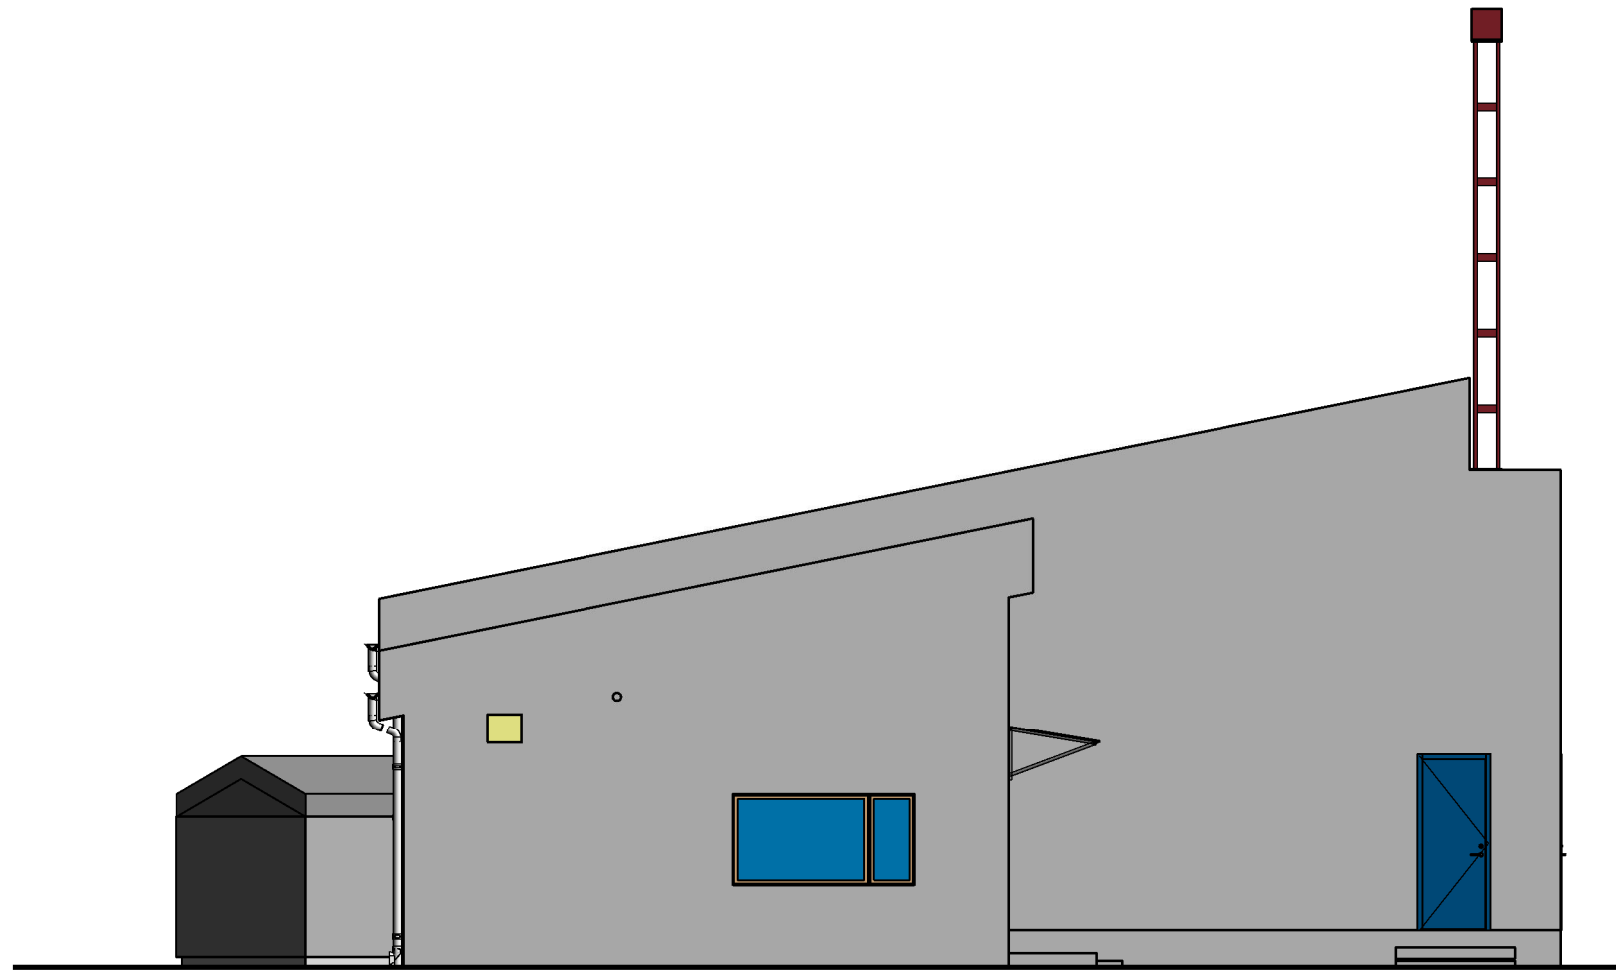

Fasade mot Øst
1 : 100

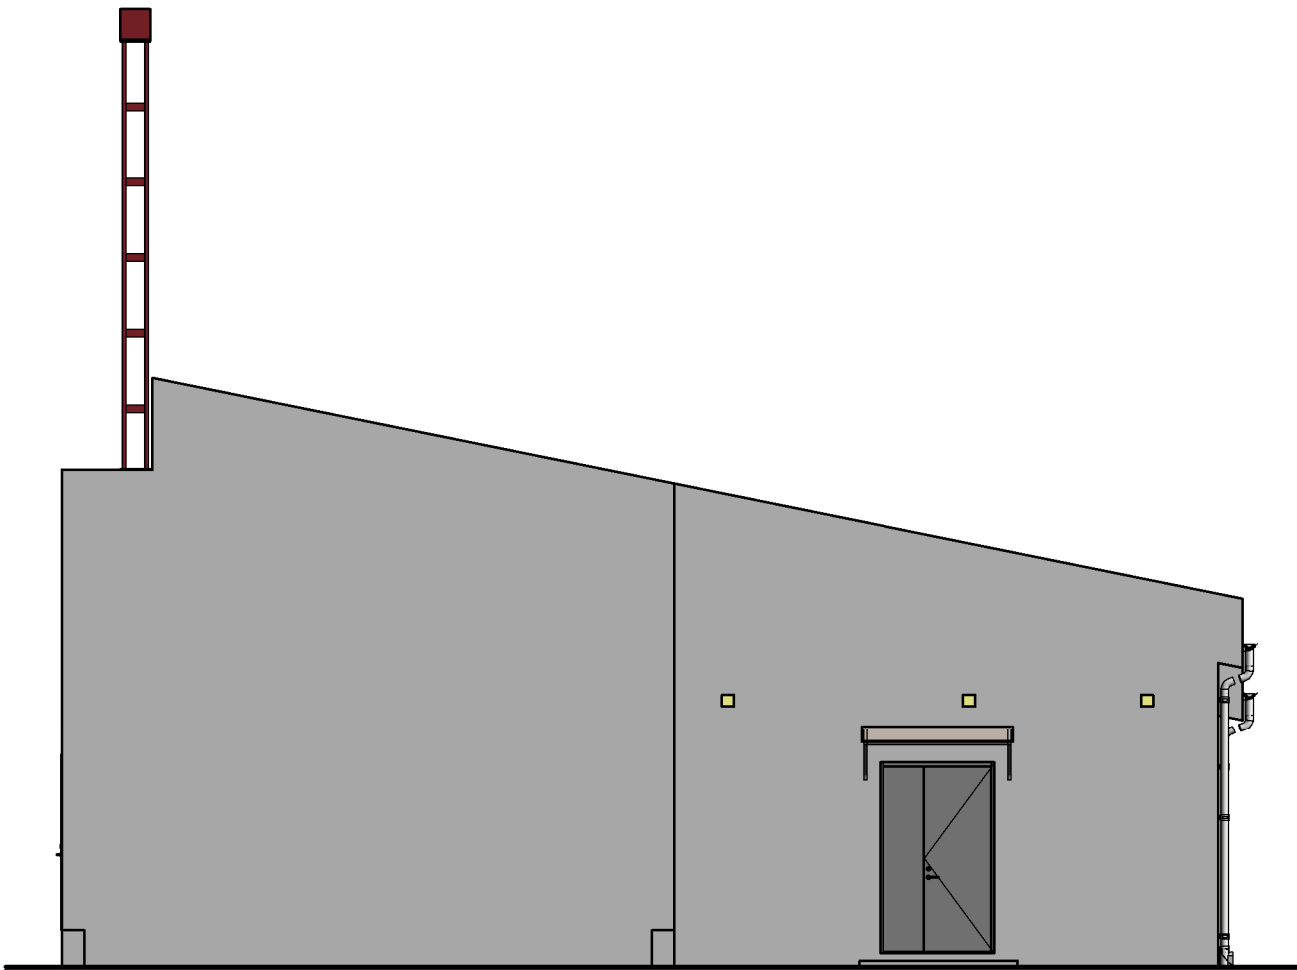

Fasade mot Vest
1 : 100

Tegningstittel:	Tegningsstatus:
Fasader	Tilbudstegning
Dokumentnummer:	10221938 -A -411 -B -01

HENVISNINGER:

TEGNINGSOVERSIKT:

FORMTEGNINGER:

SPRENGNINGSPLAN:	B-111
DETALJER GRUNNARBEIDER	B-112
FUNDAMENTPLAN TRAFØ:	B-202
SITUASJONSPLAN BYGG:	B-203
DEKKE OVER PLAN 1 BYGNING:	B-212
TRAFØGRUBER MED RISTER OG LUKER	B-213
FUNDAMENTPLAN MASTEPARK:	B-221
FUNDAMENT TYPE A:	B-231
FUNDAMENT TYPE B:	B-232
FUNDAMENT TYPE C:	B-233
FUNDAMENT TYPE E:	B-234
FUNDAMENT TYPE F:	B-235
FUNDAMENT TYPE G:	B-236
FUNDAMENT TYPE D:	B-237
FUNDAMENT TYPE H:	B-238
KABELKULVERT OVERSIKT:	B-251
KABELKULVERT:	B-404
OPPRISS VEGGER:	B-405
DETALJER I:	B-406
DETALJER II:	B-407
KONTROLLBYGG FUNDAMENTER DETALJER:	B-408

ARKITEKT-TEGNINGER:

PLAN 1. ETASJE:	A-152
HIMLINGSPLAN:	A-154
SNITT I :	A-401
SNITT II :	A-402
FASADER:	A-411

01	TILBUDSTEGNING	noivos	nojeja	25.08.2021
Rev	Endring	Utt	Kontr	Dato
Oppdragsgiver		Uttent av	Kontr: av	
Lede		noivos	nojeja	
Tittel		Dato	Ansvarlig	
Hanekleiva Trafostasjon		01.03.2021	nojsig	
Format		Målestokk		
Fasader		1:100		
		Sweco oppdragsnr.		
		10221938		
		Sweco oppdragsleder		
		Are Klausen		
		Tegningsstatus		
		Tilbudstegning		
Fagdisiplin	Tegningsnummer (bygg-et-fag-syst-type-løpenr)	Status	Rev.	
A	411	B	01	

DOKUMENTSTATUS

X - FORELØPIG
A - GENERELL
B - TILBUDSFASE
C - BYGGFASE
Z - SOM BYGGET

sweco  lede