

Plan 01
1 : 200

Rev	Dato	Tegning	Seks	Tegn	Kont	Anv
Målestokk:	1 : 200	Tegning:	A-20-PL-101			



Oppdragsgiver:
Akershus Fjernvarme AS

Prosjekt:
Bioenergianlegg - Tilbygg


Prosjekt nr.:
3462

Tegningsstatus:


Tegningsnavn:
Plan 01

Dato	Tegnet av	Kontrollert av	Ansvark	Rev. dato
04.04.2024	ykr	ale	ARK	

Format	Målestokk	Tegning:	Rev.
A1	1 : 200	A-20-PL-101	

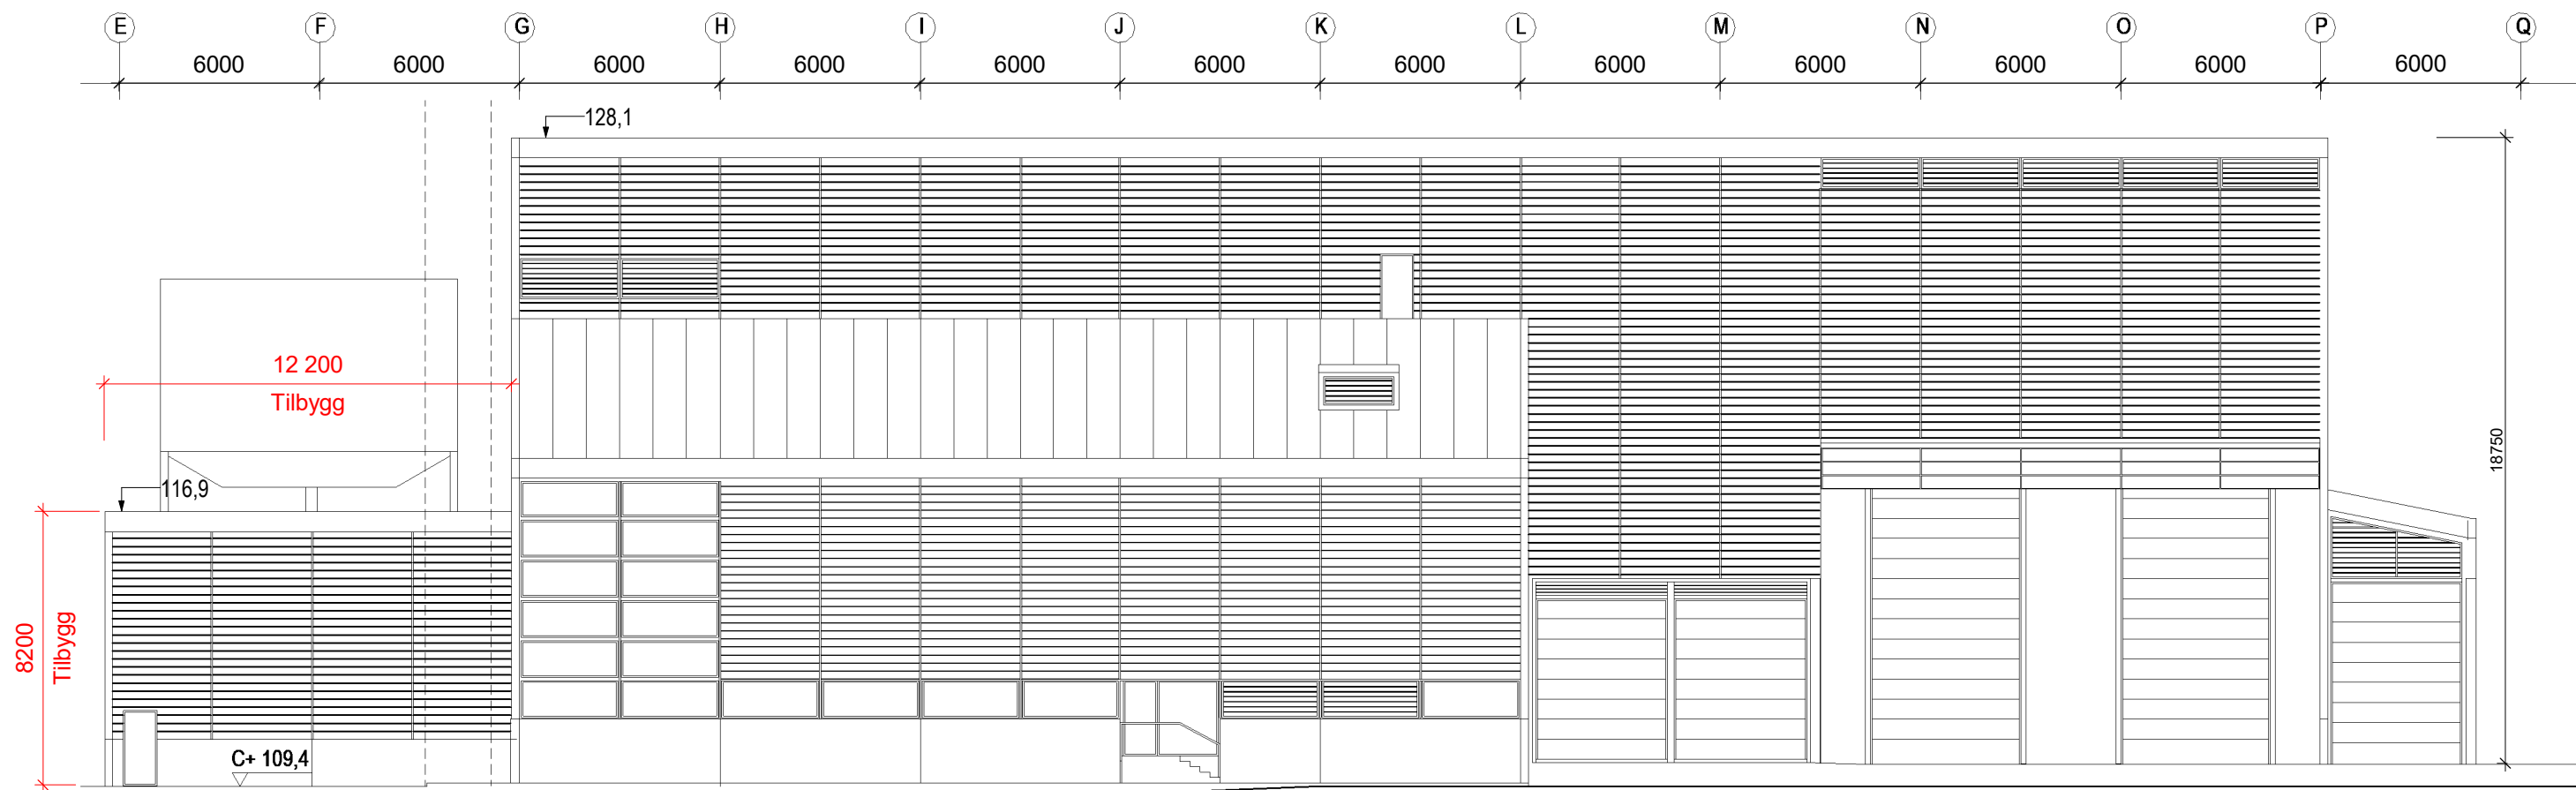

Fasade Syd
1 : 100

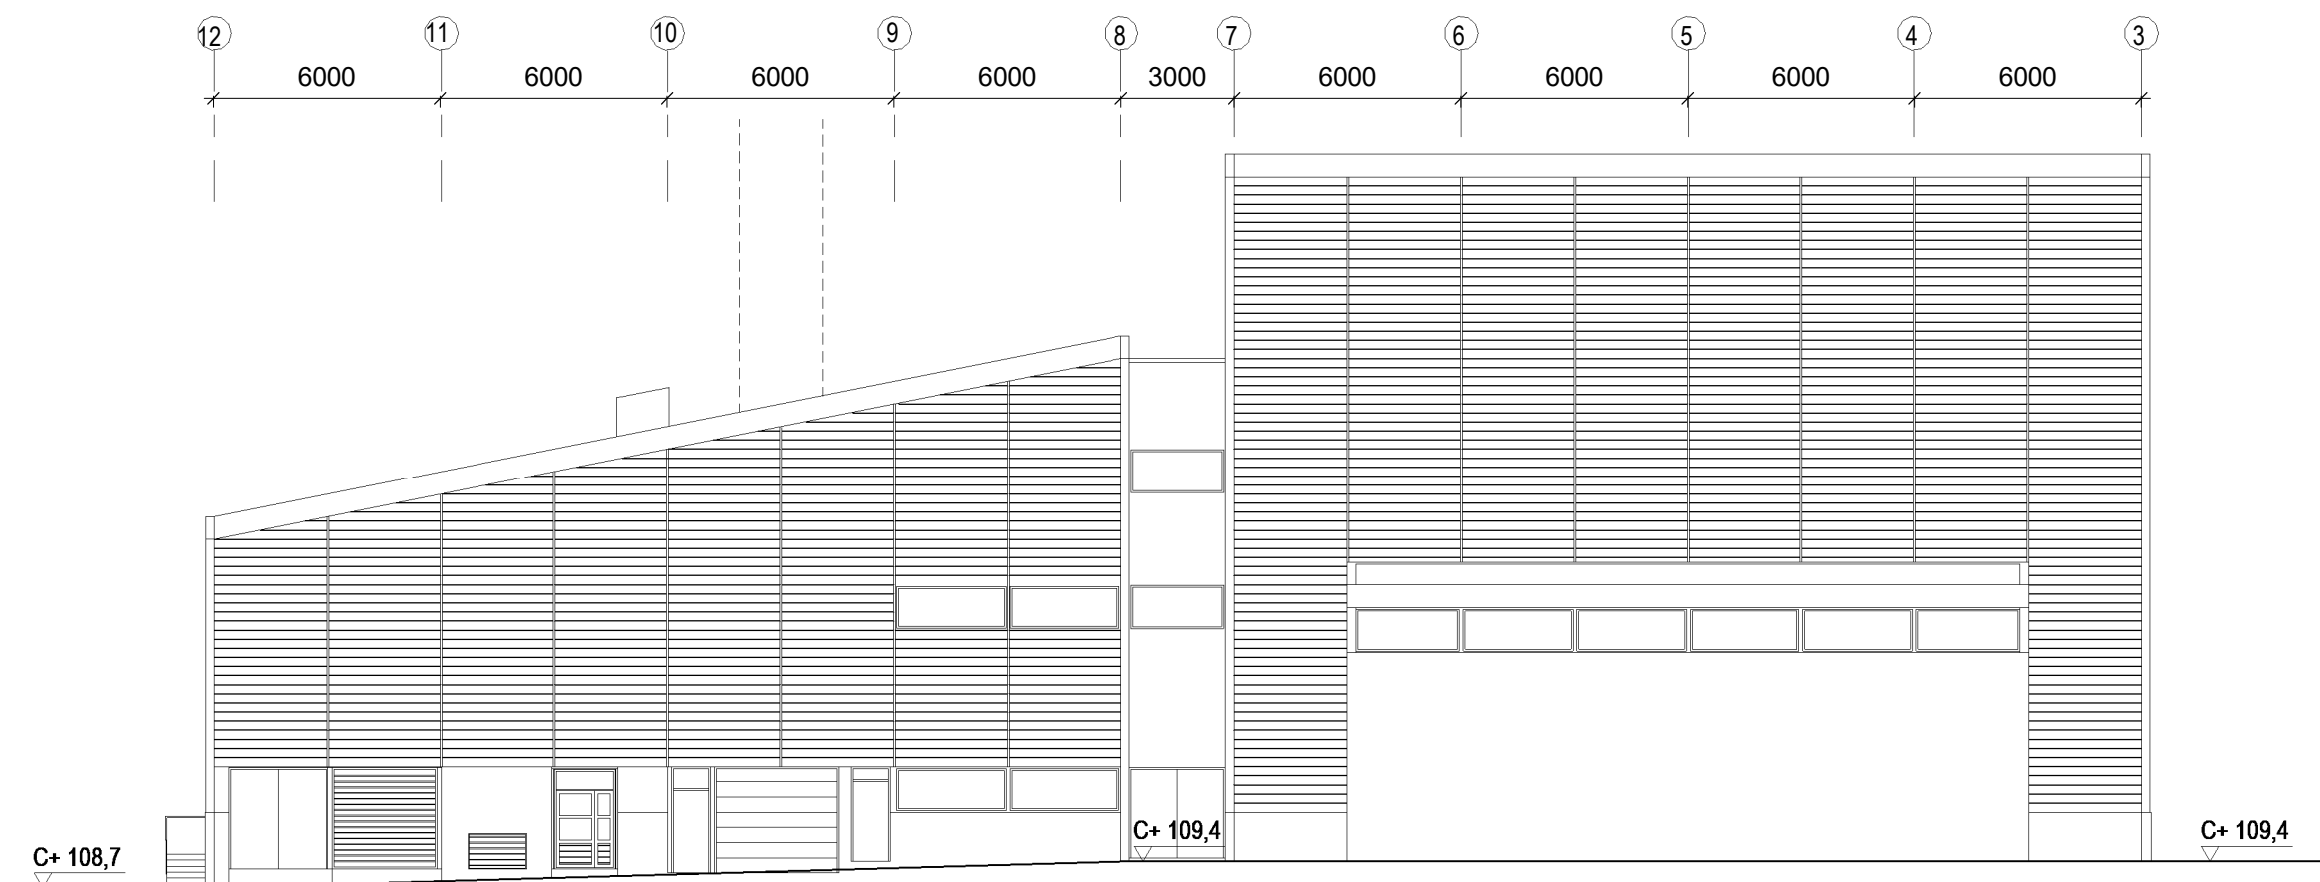


Fasade Øst
1 : 100

Rev.	Dato	Tekst	Tegn.	Kont.	Ansv.
1	14.03.2024		ykr	ale	ARK


Målestokk:	Tegningnr.:	Rev.:
1 : 100	A-23-FA-201	

ARK <small>ARKITECTENE</small> ASTRUP OG HELLERN	
Oppdragsnavn: Akershus Fjernvarme AS	
Prosjekt:	Prosjektnr.:
Bioenergianlegg - Tilbygg	3462
Tegningsstatus:	
Tegningsnavn: Fasader Øst og Syd	


Dato:	Tegnet av:	Kontrollert av:	Ansvarklig:	Rev. dato:
14.03.2024	ykr	ale	ARK	
Format:	Målestokk:	Tegningnr.:	Rev.:	
A1	1 : 100	A-23-FA-201		

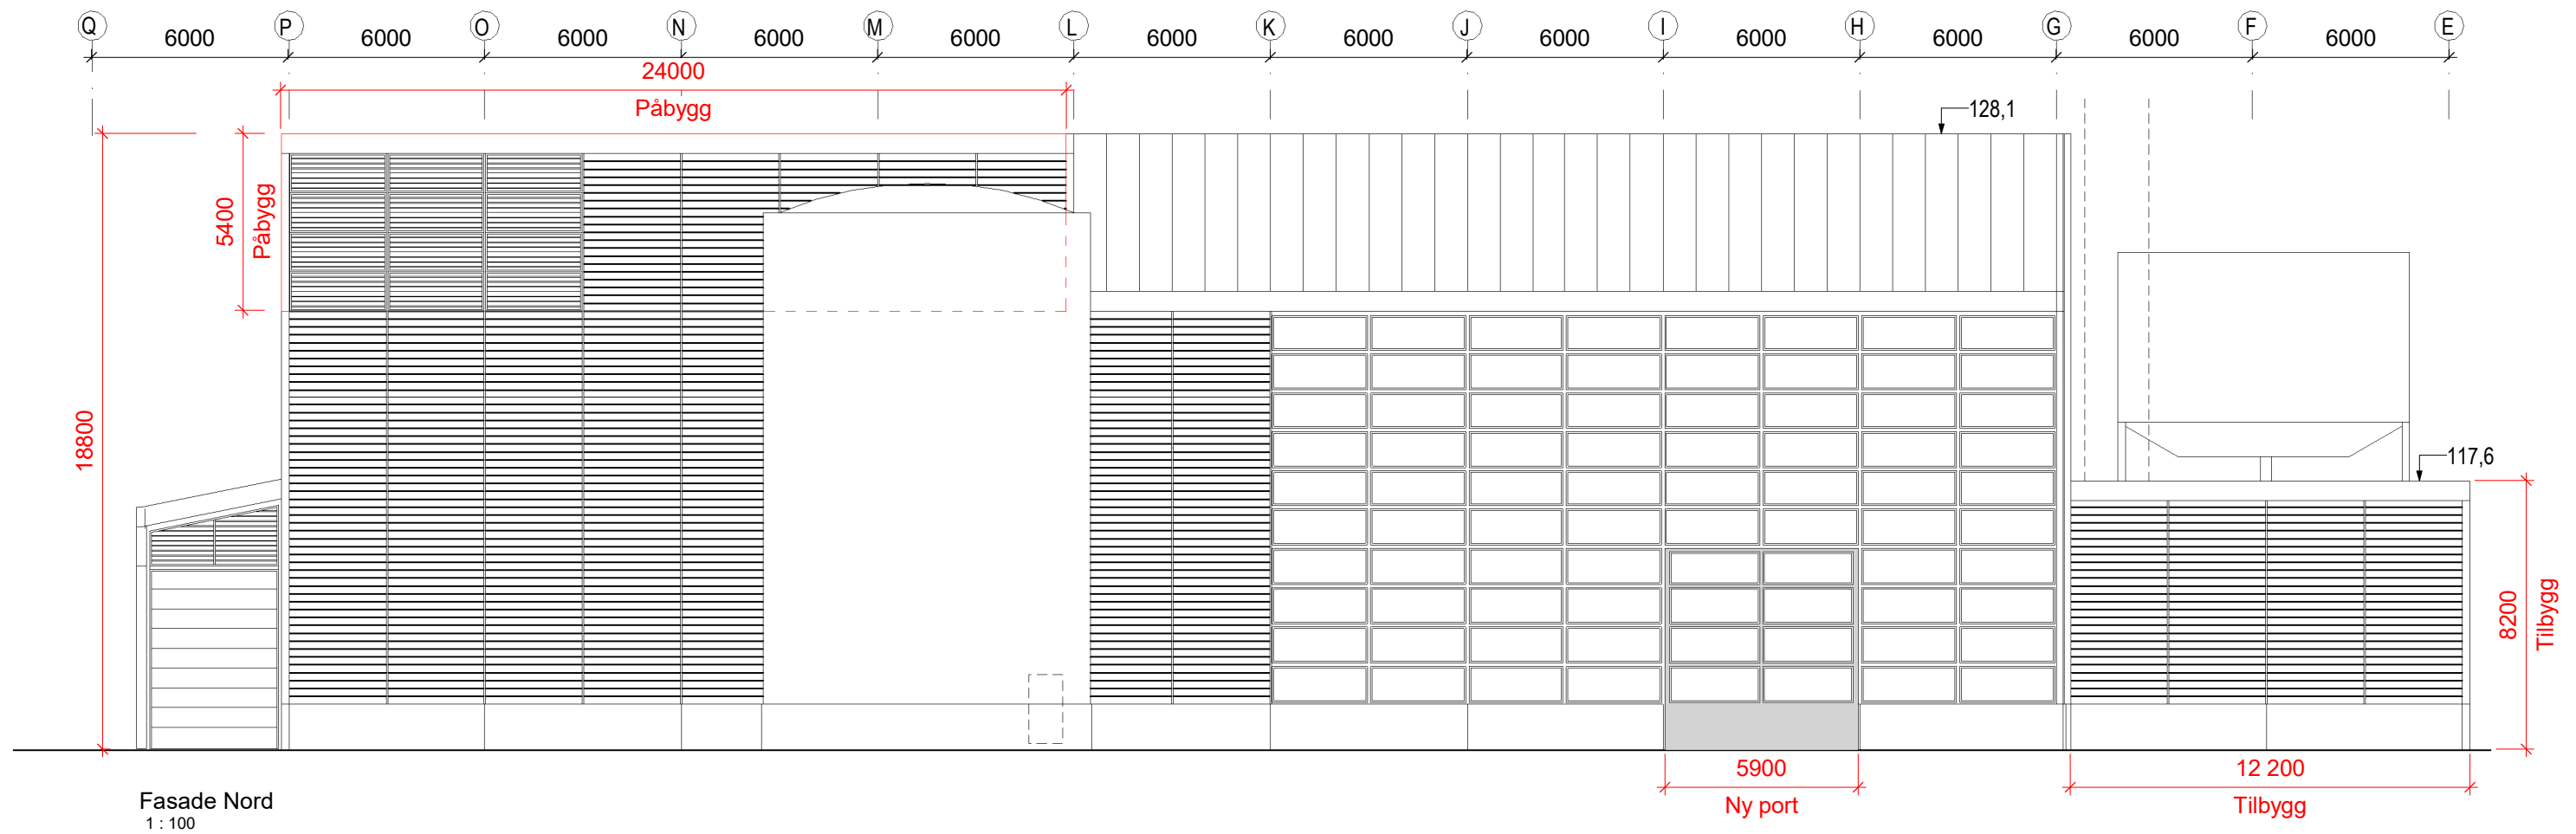

Fasade Nord
1 : 100

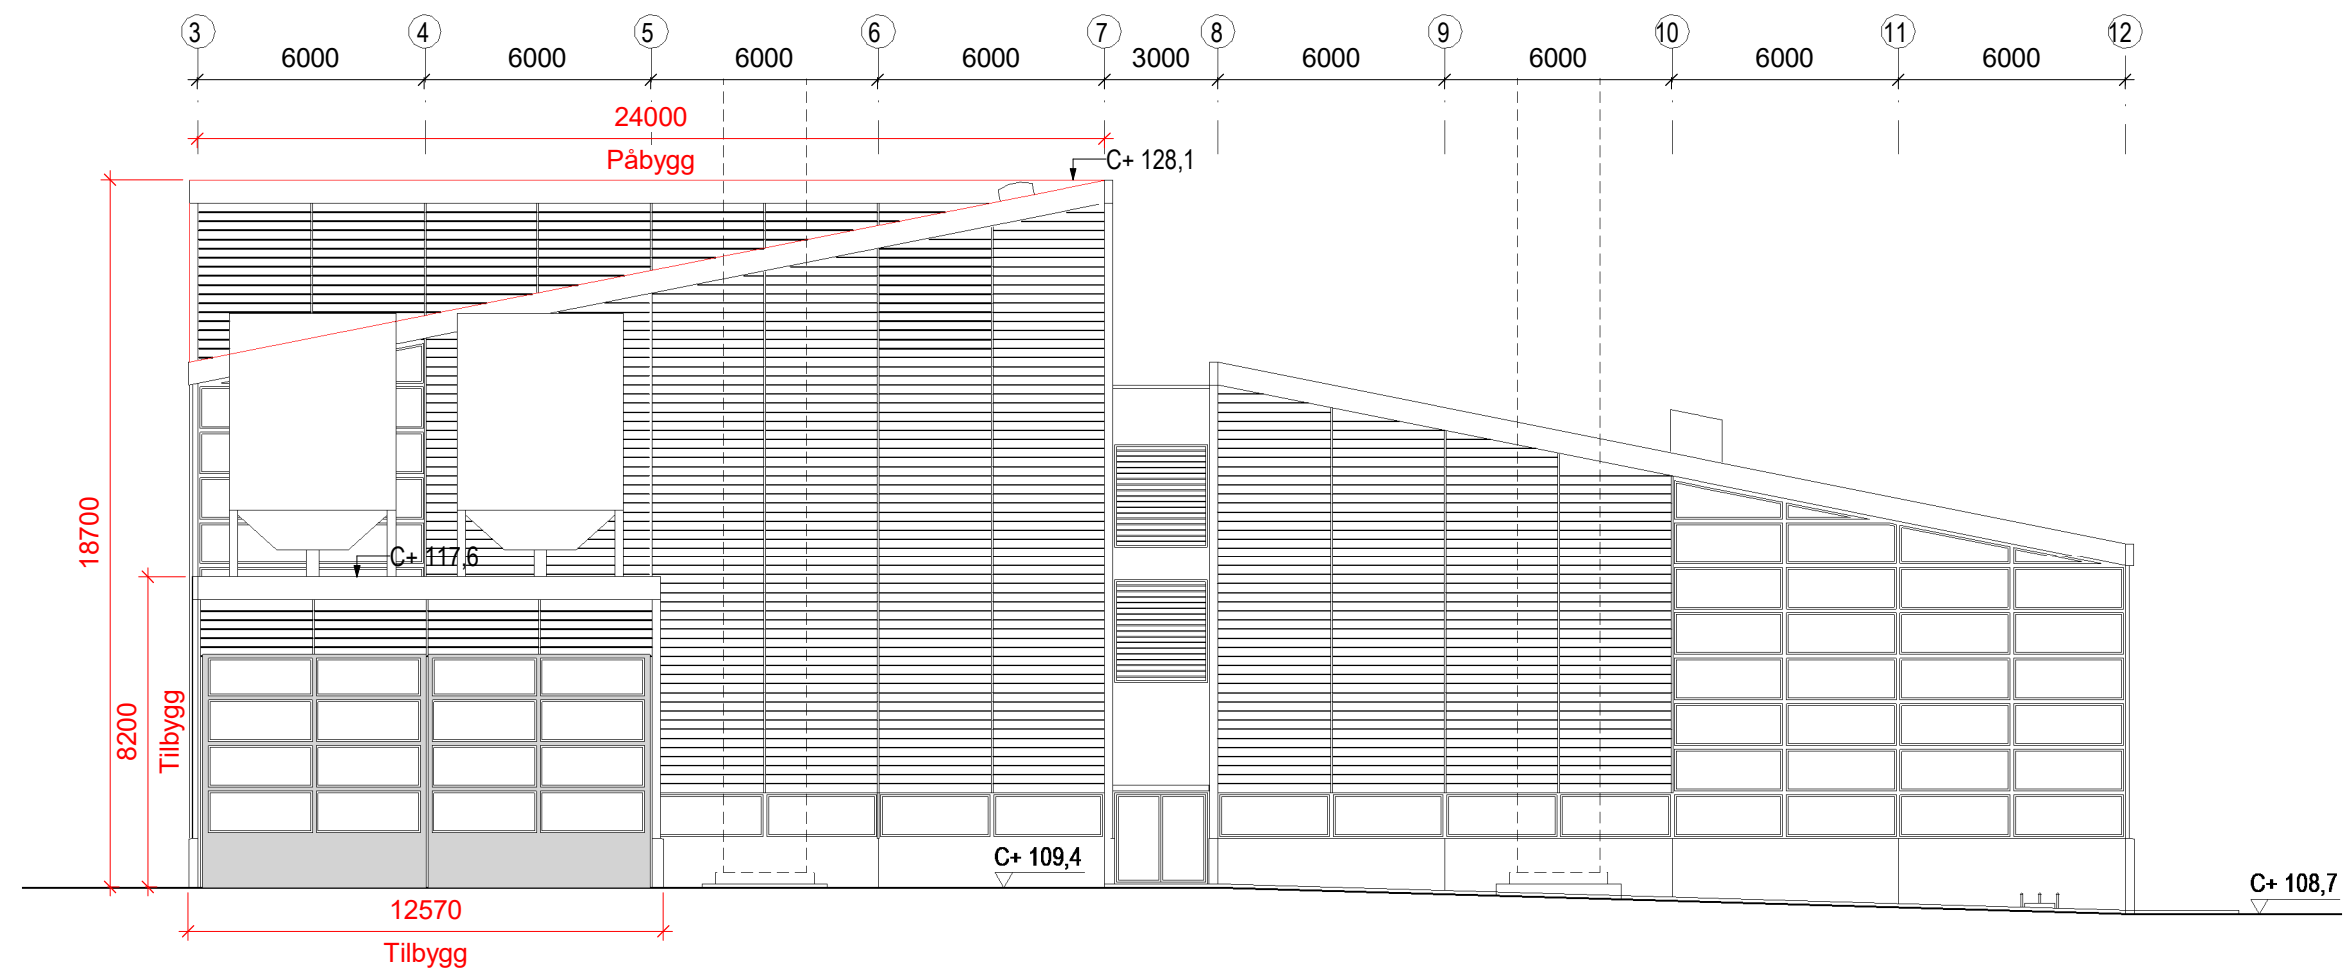

Fasade Vest
1 : 100

Rev.	Dato	Tekst	Tegn.	Kont.	Anv.
1	14.03.2024				
Målestokk: 1 : 100		Tegningnr.: A-23-FA-202		Rev.:	
					
Oppdragsgiver: Akershus Fjernvarme AS					
Prosjekt: Bioenergianlegg - Tilbygg					Prosjektnr.: 3462
Tegningsstatus:					
Tegningsnavn: Fasader Vest og Nord					
Dato: 14.03.2024	Tegnet av: ykr	Kontrollert av: ale	Ansv. arkitekt: ARK	Rev. dato:	
Format: A1	Målestokk: 1 : 100	Tegningnr.: A-23-FA-202		Rev.:	