




© Geodata AS, Kartverket, Geovekst og kommunene, OpenStreetMap

Detaljkart tiltak

Oppgradering 300 kV linje Nygård-Modalen til 420 kV.

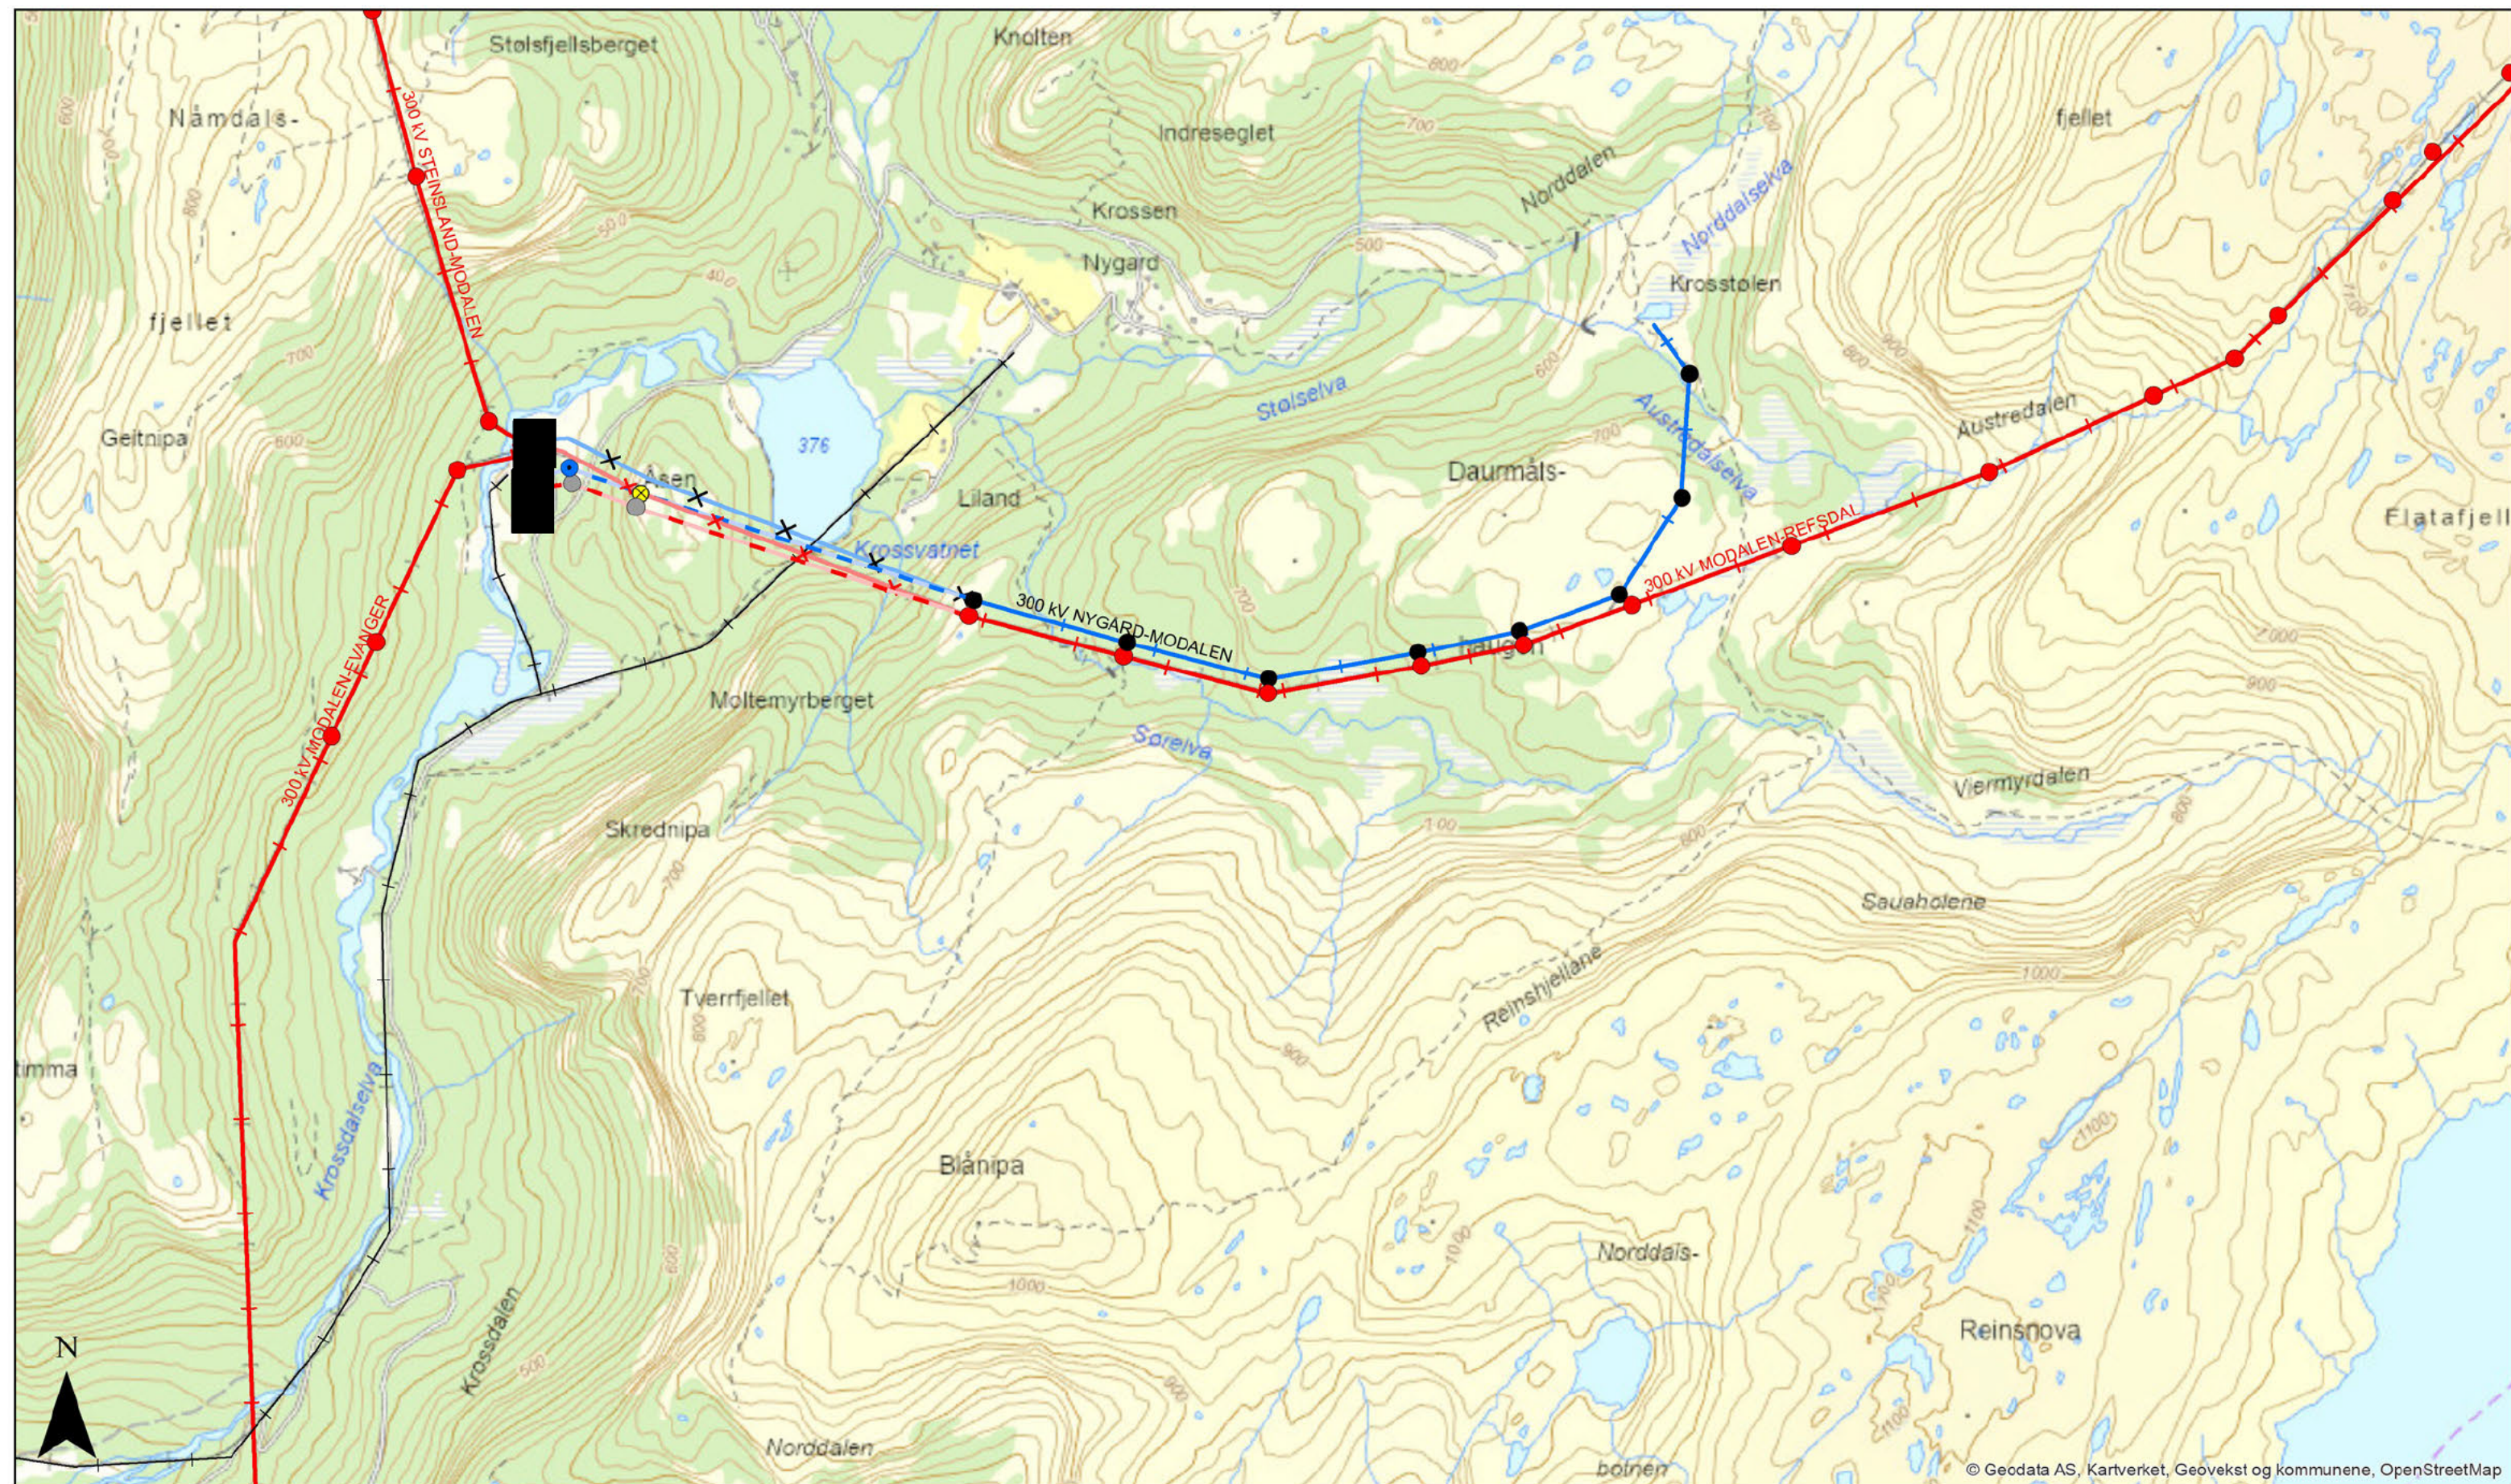

Målestokk: 1:15 000 @ A3

Tegnforklaring

- | | | |
|------------------------------|--|--|
| ● Eksisterende master tiltak | ✕ Flyttes- Eksisterende linje Eviny | — Ny trasé på tiltak |
| ● Eksisterende mast Statnett | ✕ Flytter- Eksisterende linje Statnett | — Omlegging trasé Statnett |
| ⊗ Gjennbruk av mast | — Eksisterende linje tiltak | — 22 kV linje Modalen kraftlag |
| ● Ny mast for tiltaket | — Eksisterende linje Statnett | ■ Nytt GIS-bygg, Krossdalen transformatorstasjon. Statnett |
| ● Ny mast Statnett | | |

