

**PLAN KRAFTSTASJONSOMRÅDE VED SVEAN**  
1:2000

**LEGEND**


**REFERENCES**

**LOCATION**

**GEODETC PARAMETERS**

Coordinat system : EUREF89 NTM sone 10  
Height system : NN 2000

**NOTES**

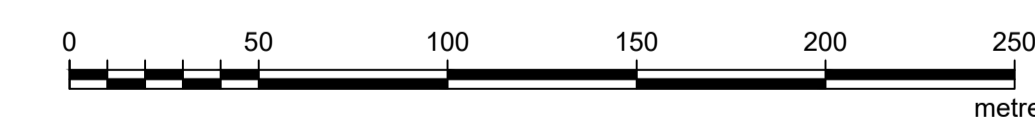

**Scale 1:2000**

- |   |   |  |  |   |
|---|---|--|--|---|
| <p><b>EKSISTERENDE :</b></p> <ul style="list-style-type: none"> <li> EKS. VEI</li> <li> EKS. BEBYGGELSE</li> <li> BYGNINGER</li> <li> TILKNYTTET SVEAN KRAFTVER</li> </ul> <p><b>LINJER :</b></p> <ul style="list-style-type: none"> <li> INNGREPSGRENSE</li> <li> EIENDOMSGRENSE</li> <li> NETTILKNYTNING (KABEL I GRØFT)</li> </ul> | <p><b>PERMANENT :</b></p> <ul style="list-style-type: none"> <li> PERMANENT VEI, OG PLASSER</li> <li> PERMANENT OPPGRADERING AV VEI OG PLASSER</li> <li> SNUHAMMER</li> <li> NYE PERMANENTE KONSTRUKSJONER</li> <li> PERMANENTE INNGREP</li> <li> GJENNFYLLING AV EKS. UTLØPSKANAL</li> </ul> | <p><b>MIDLERTIDIG :</b></p> <ul style="list-style-type: none"> <li> MIDLERTIDIG VEI (ANTATT PLASERING)</li> <li> RIGGOMRÅDE</li> <li> RIGGOMRÅDE / MELLOMLAGRING AV MASSER</li> <li> RESERVE RIGGOMRÅDE / MELLOMLAGRING AV MASSER</li> </ul> | <p><b>YTRE MILJØ :</b></p> <ul style="list-style-type: none"> <li> KARTLAGTE NATURTYPER (SKAL IKKE BERØRES)</li> <li> KARTLAGT RØDLISTET ART GUBBESKJEGG</li> <li> KARTLAGTE FREMMEDARTER</li> <li> KULTURMINNE</li> <li> TIDLIGERE HOGSTFELT FOR SANERT KRAFTLINJE</li> </ul> | <p><b>RIVES :</b></p> <ul style="list-style-type: none"> <li> RIVING AV EKSISTERENDE BYGNINGER</li> </ul> |
|---|---|--|--|---|

1	JUSTERT INNGREPSGRENSE	NOMAST	NOKVIE	NOKLAS	21.05.2024
Rev	Description	Drawn	Checked	Approved	Date
Title	SVEAN REDESIGN UTOMHUS SVEAN, OMRÅDE MOT LØKAUNET OVERSIKT AREALBRUKSPLAN PLAN				Scale 1:2000
Drawn	NOMAST				Date 14.03.2024
Checked	NOKVIE				Date 14.03.2024
approved	NOKLAS				Date 14.03.2024
Supplier drawing nr.	Postboks 400 1327 Lysaker Tlf. 67 12 80 00 Fax 67 12 82 12	Supplier of drawing	Supplier project number 10231950		Format A1
Supplier drawing nr. B5230-RM-B42-102	Statkraft drawing nr. NN	Func. loc. 0173.300.001.100	Statkraft project nr. B5230	Rev. 1	Sheet 1 / 1