
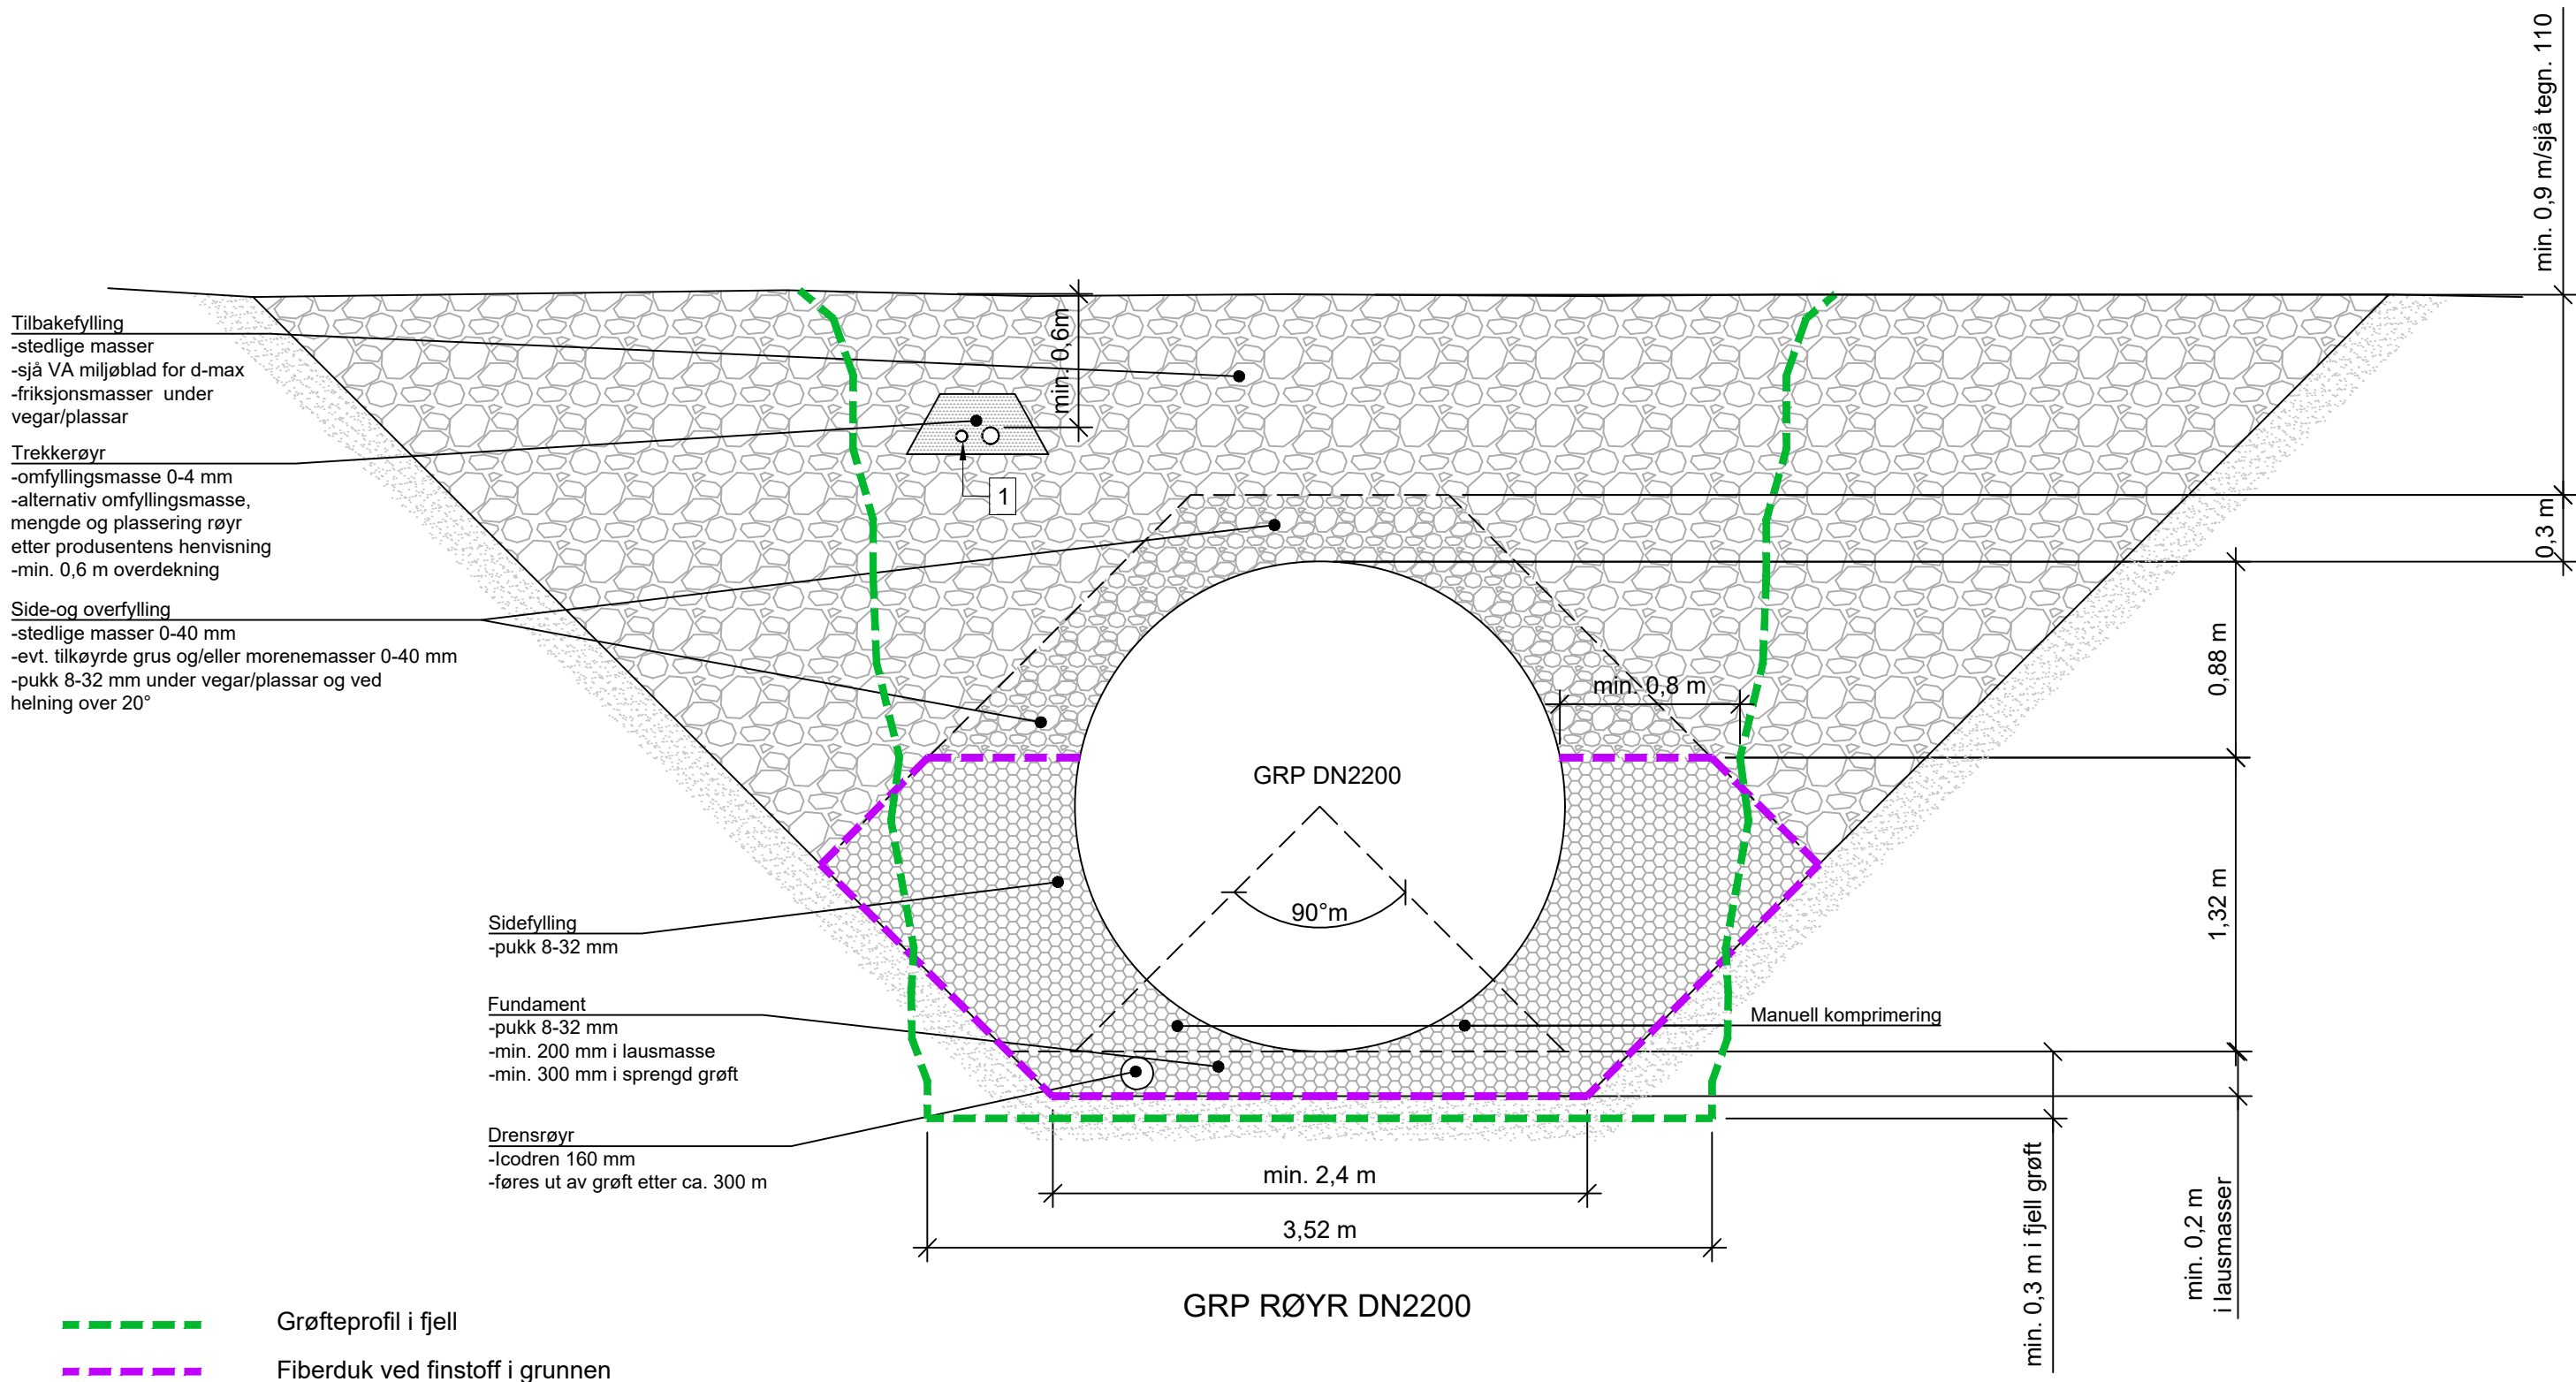


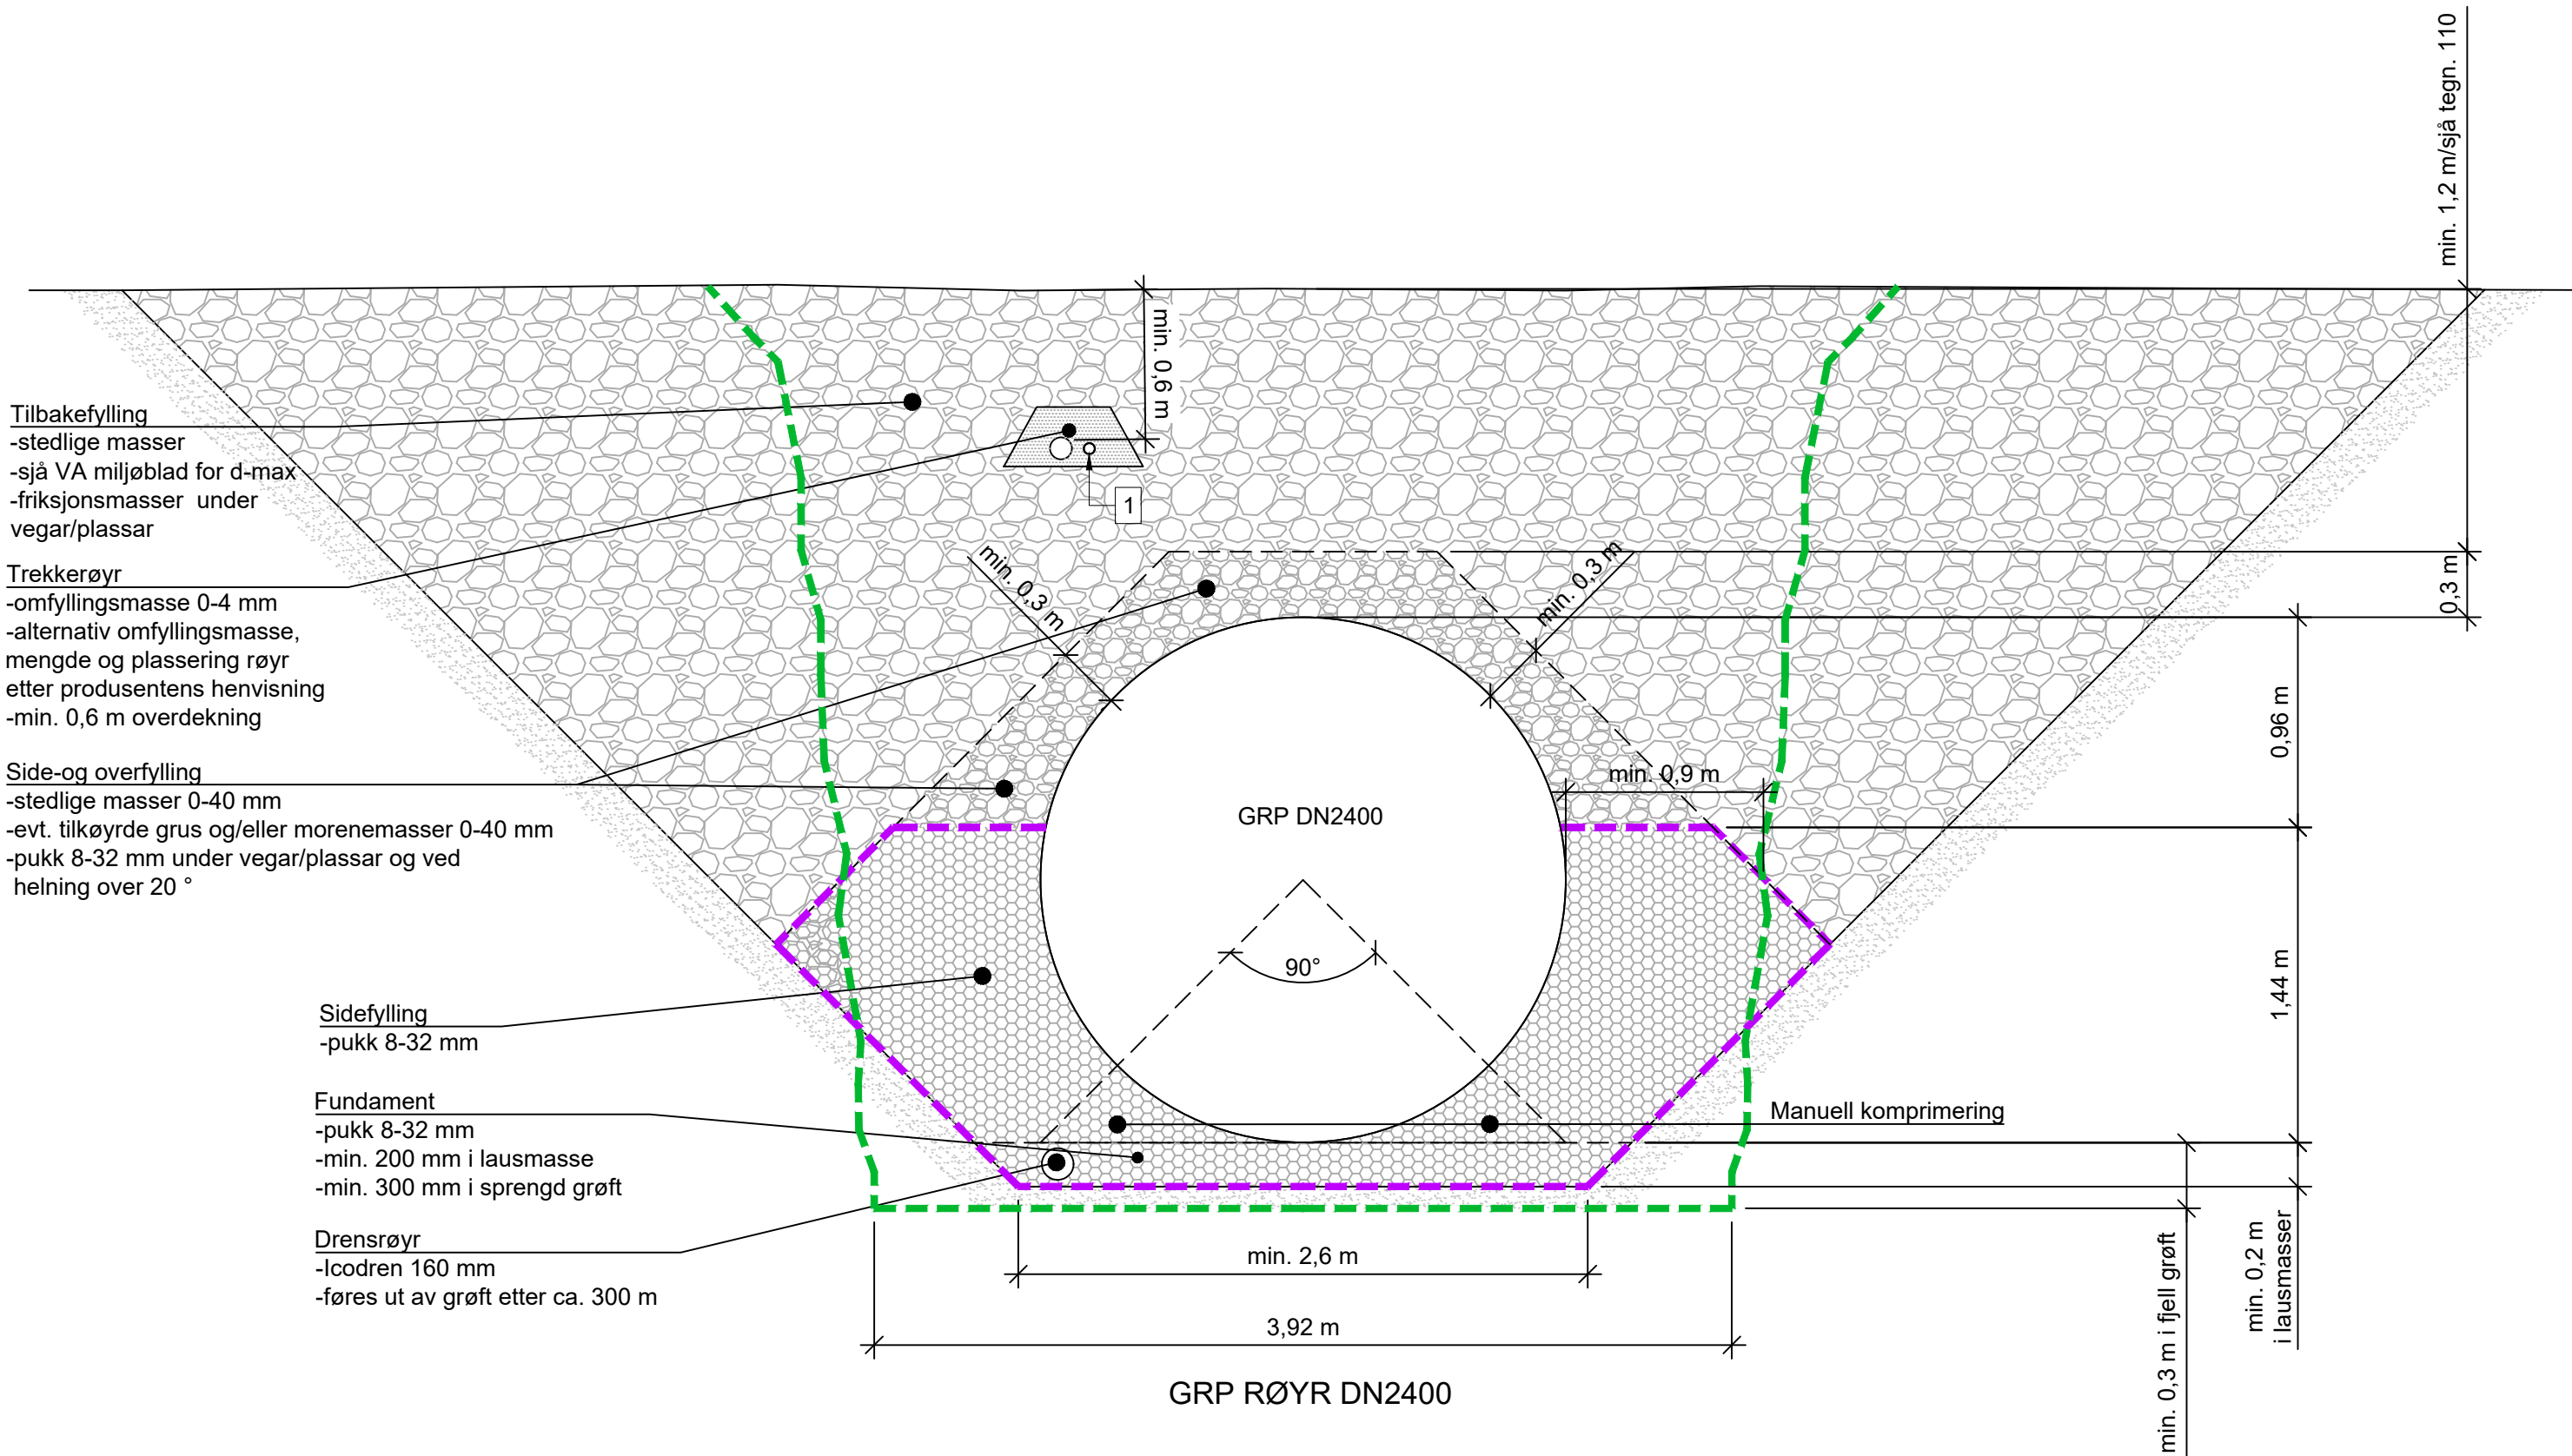

TREKKERØYR					
Nr	Dim.	Start	Stopp	Meter	Merknader
1	Ø50	Tekn. rom stasjon	Inntak	470	For ev. fiberkabel

A		Grøfteprofil DN2200, trekkerøyr		VF	FH	27.01.2026
Rev.	Revisjon gjeld	Uttørt	Kontr.	Dato		
Dalane Kraft AS		Som bygget teikning	Dato	01.07.2025		
Grødemfoss kraftverk		Arbeidsteikning	Teikn	VF		
		Anbudsteikning	Kontr.	FH		
		Meldeteikning	Målestokk	1:30		
		Førebels teikning	Format	A3		
Røyrgate		Prosjekt nr.	25121	Teikning nr.		
Grøfteprofil		BYSTOL		115-1		
				Revisjon		
				A		