
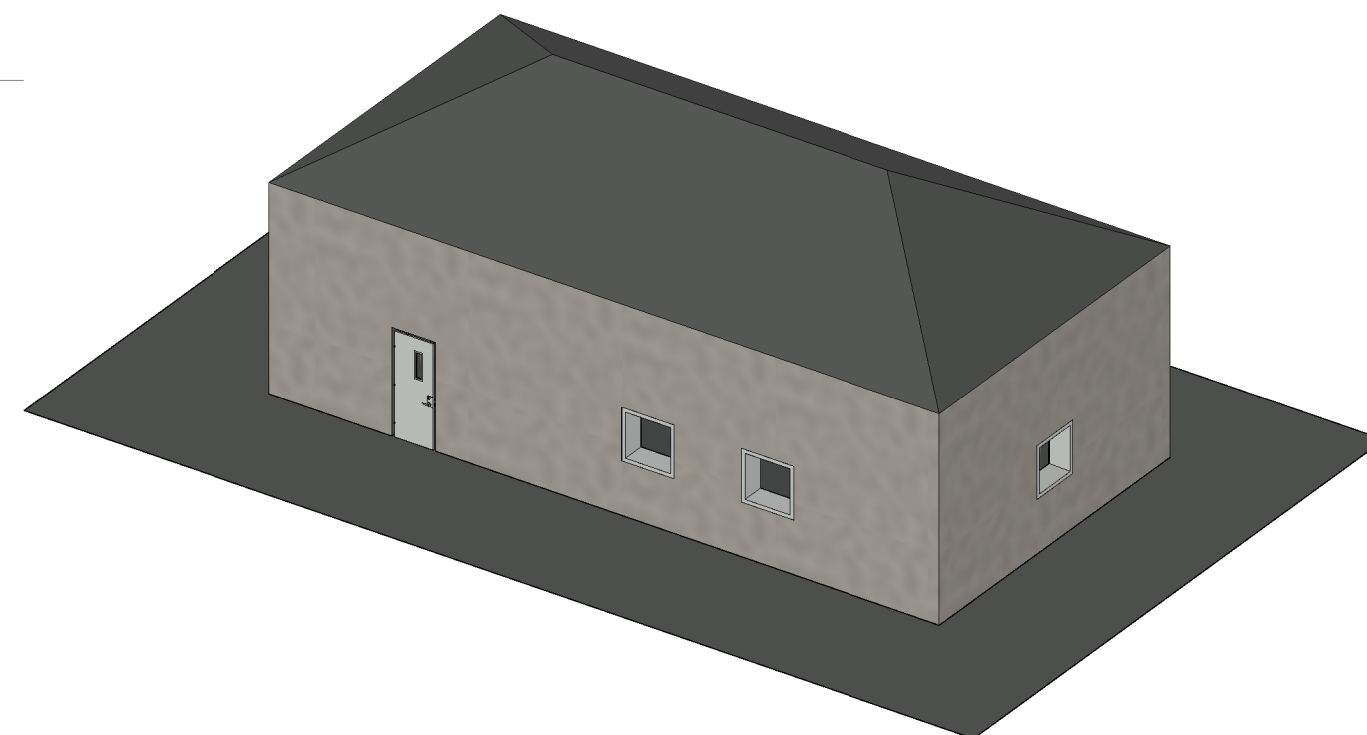
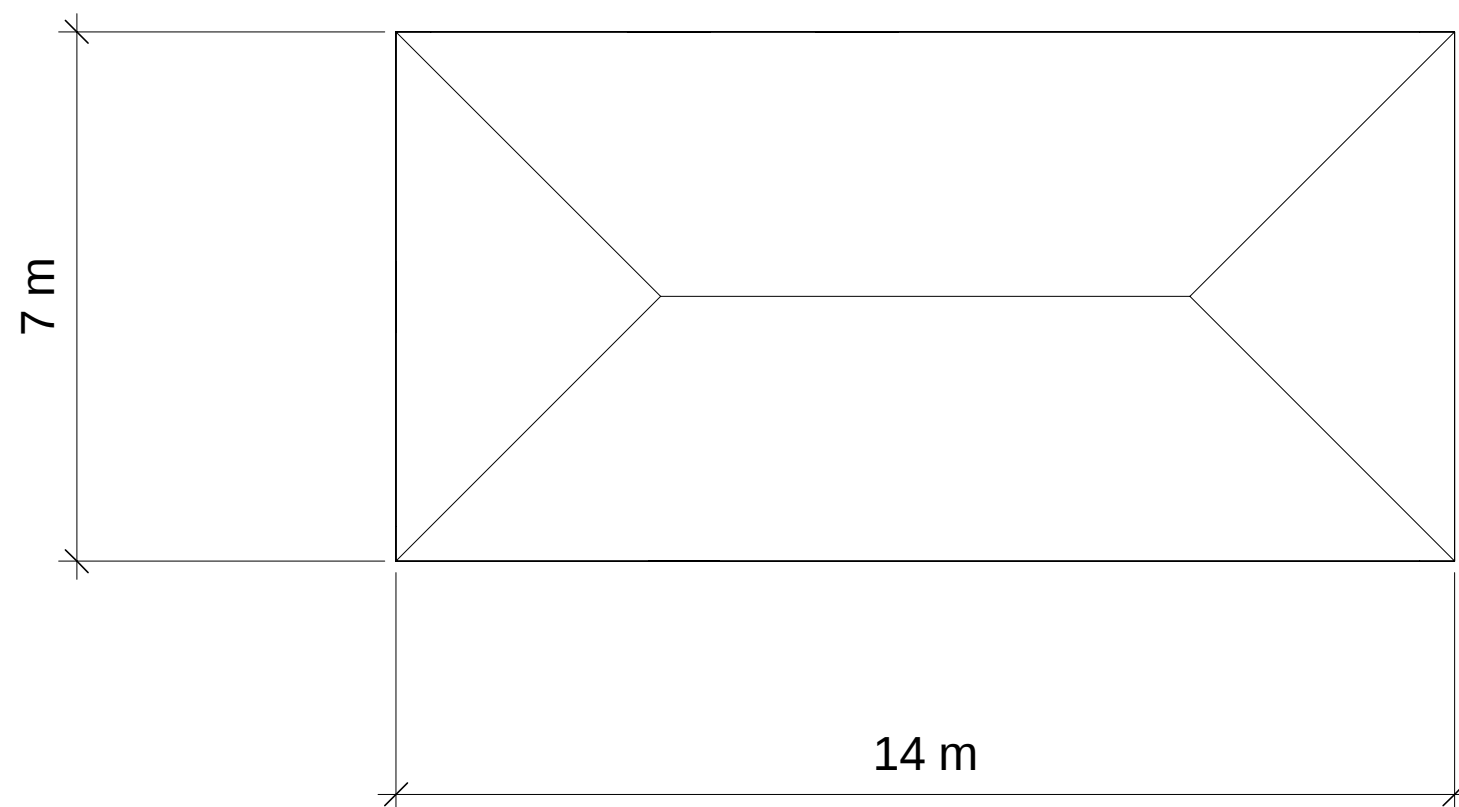


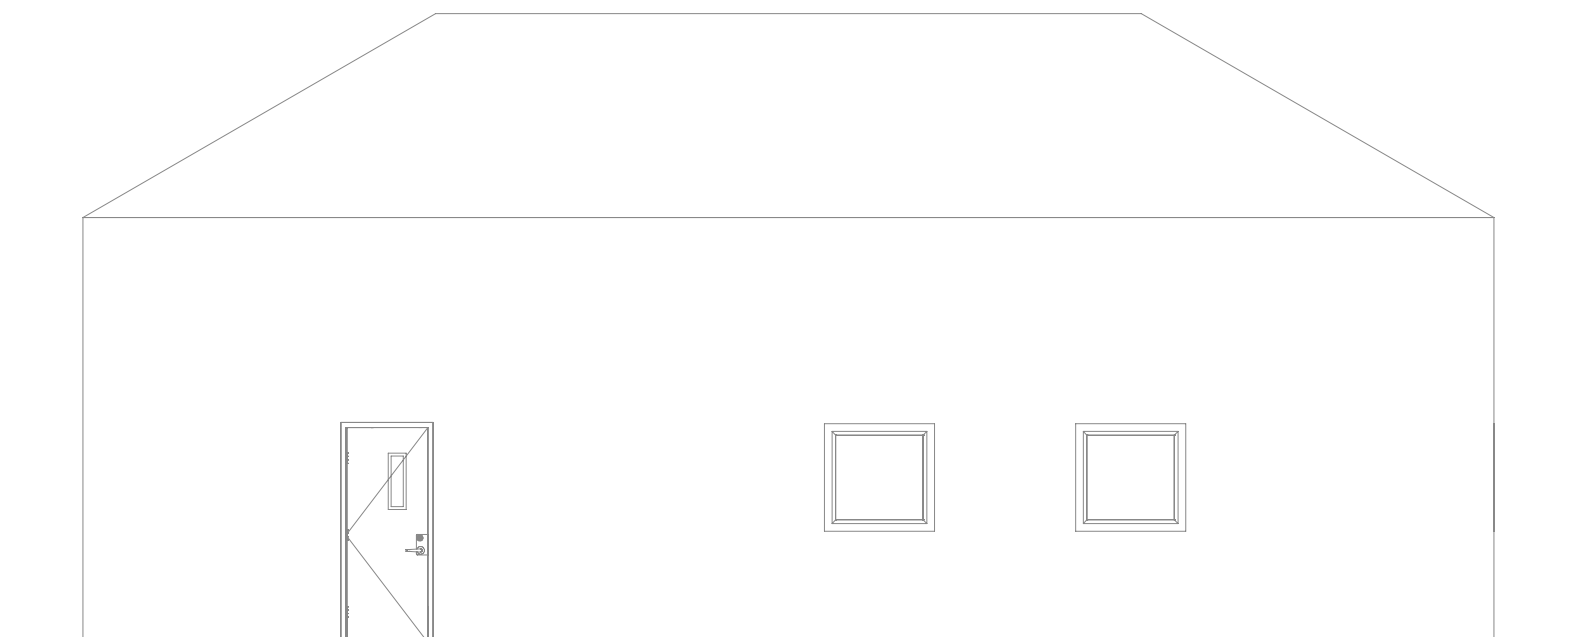

1	Konsesjonssøknad			NOSLDA	NOOLNY	31.08.2021	
Rev	Endring			Utf.	Kontr.	Dato	
Oppdragsgiver Glitre Energi Nett Transformatorstasjon - Rødberg				Utført av NOSLDA	Kontr. av NOOLNY	Ansvarlig NOEFIT	Dato 31.08.2021
				Målestokk 1 : 100 / 1 : 75		Format A3	
Kontrollhus				Sweco oppdragsnr. 10222778		Sweco oppdragsleder Erlend Fitje	
		Fagdisiplin	Tegningsnummer	Status	Rev.	Tegningsstatus	
		E	E-103	X	1	X	