



Vedlegg – Omsøkte tiltak med luftledning på hele strekningen

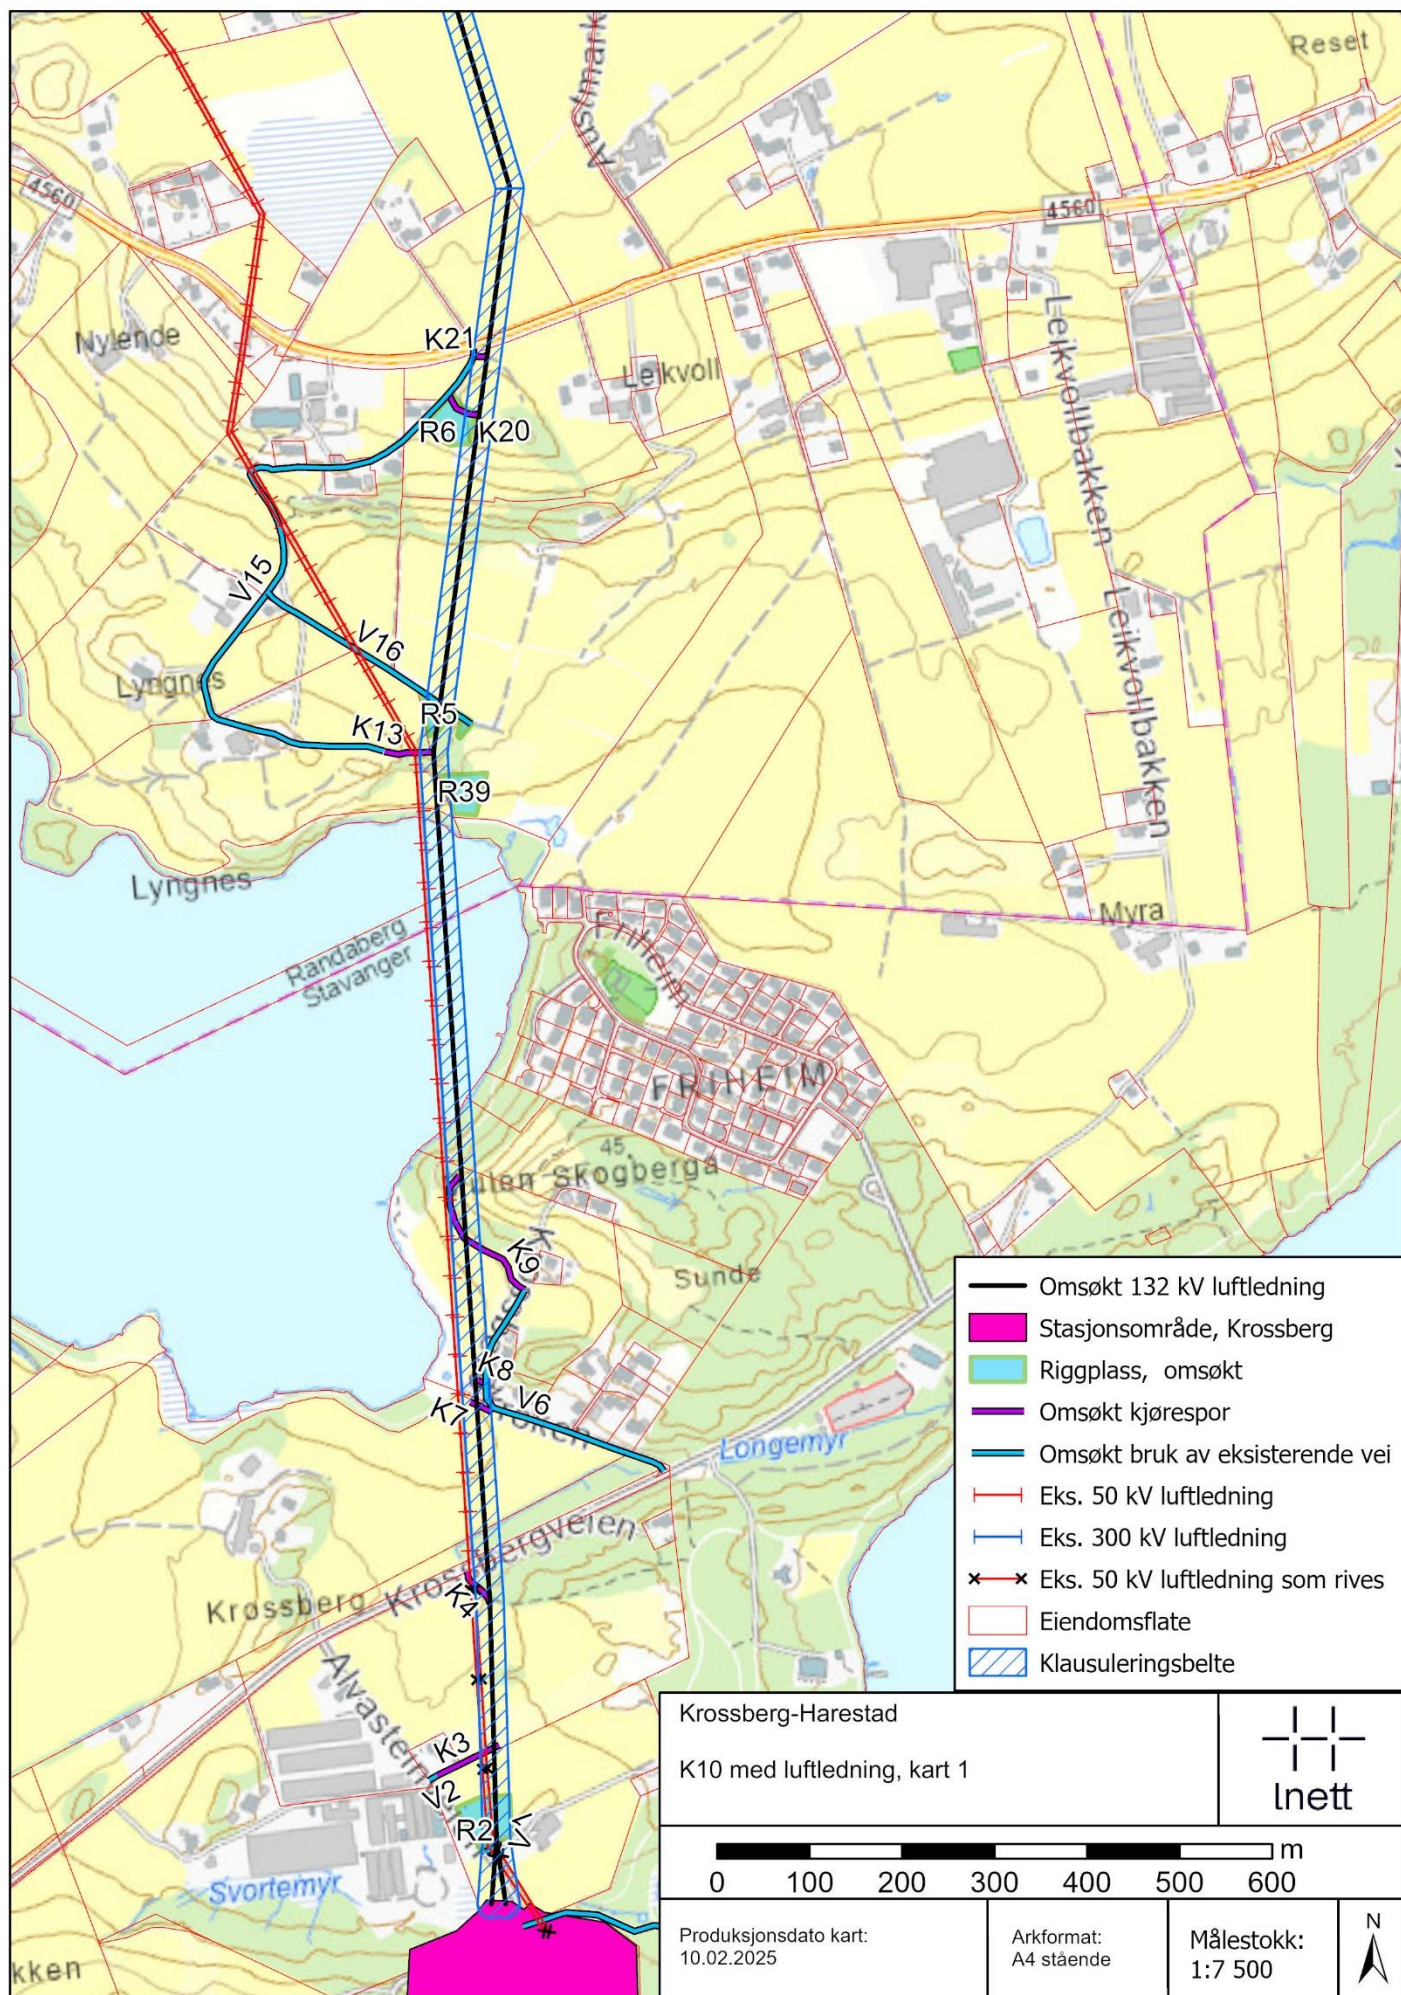

Vedlegg – Omsøkte tiltak med luftledning på hele strekningen

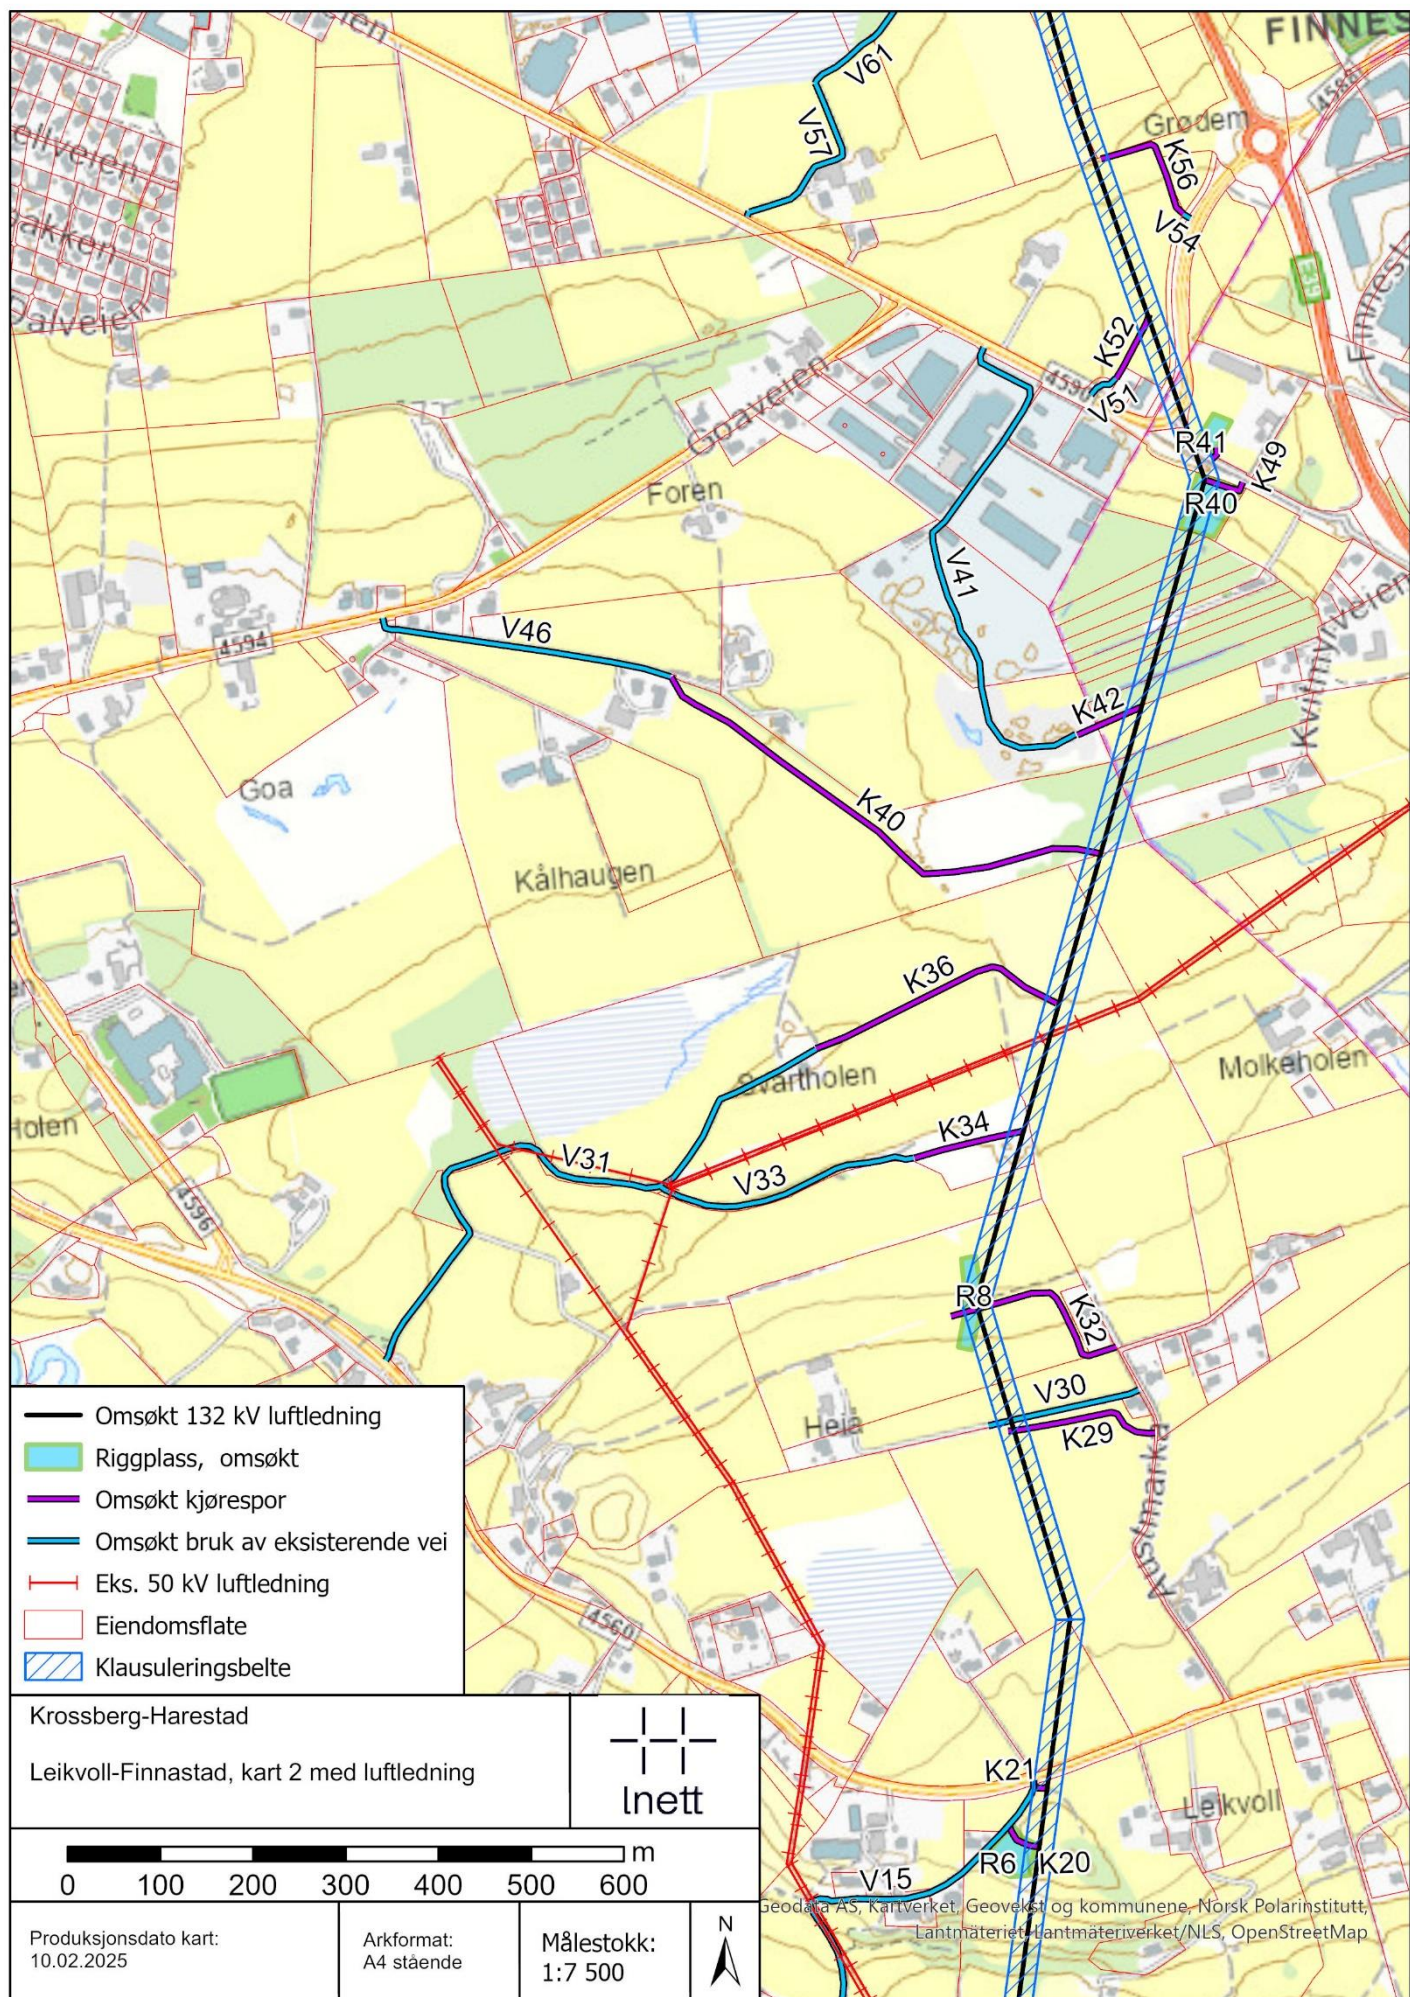

Vedlegg – Omsøkte tiltak med luftledning på hele strekningen

