


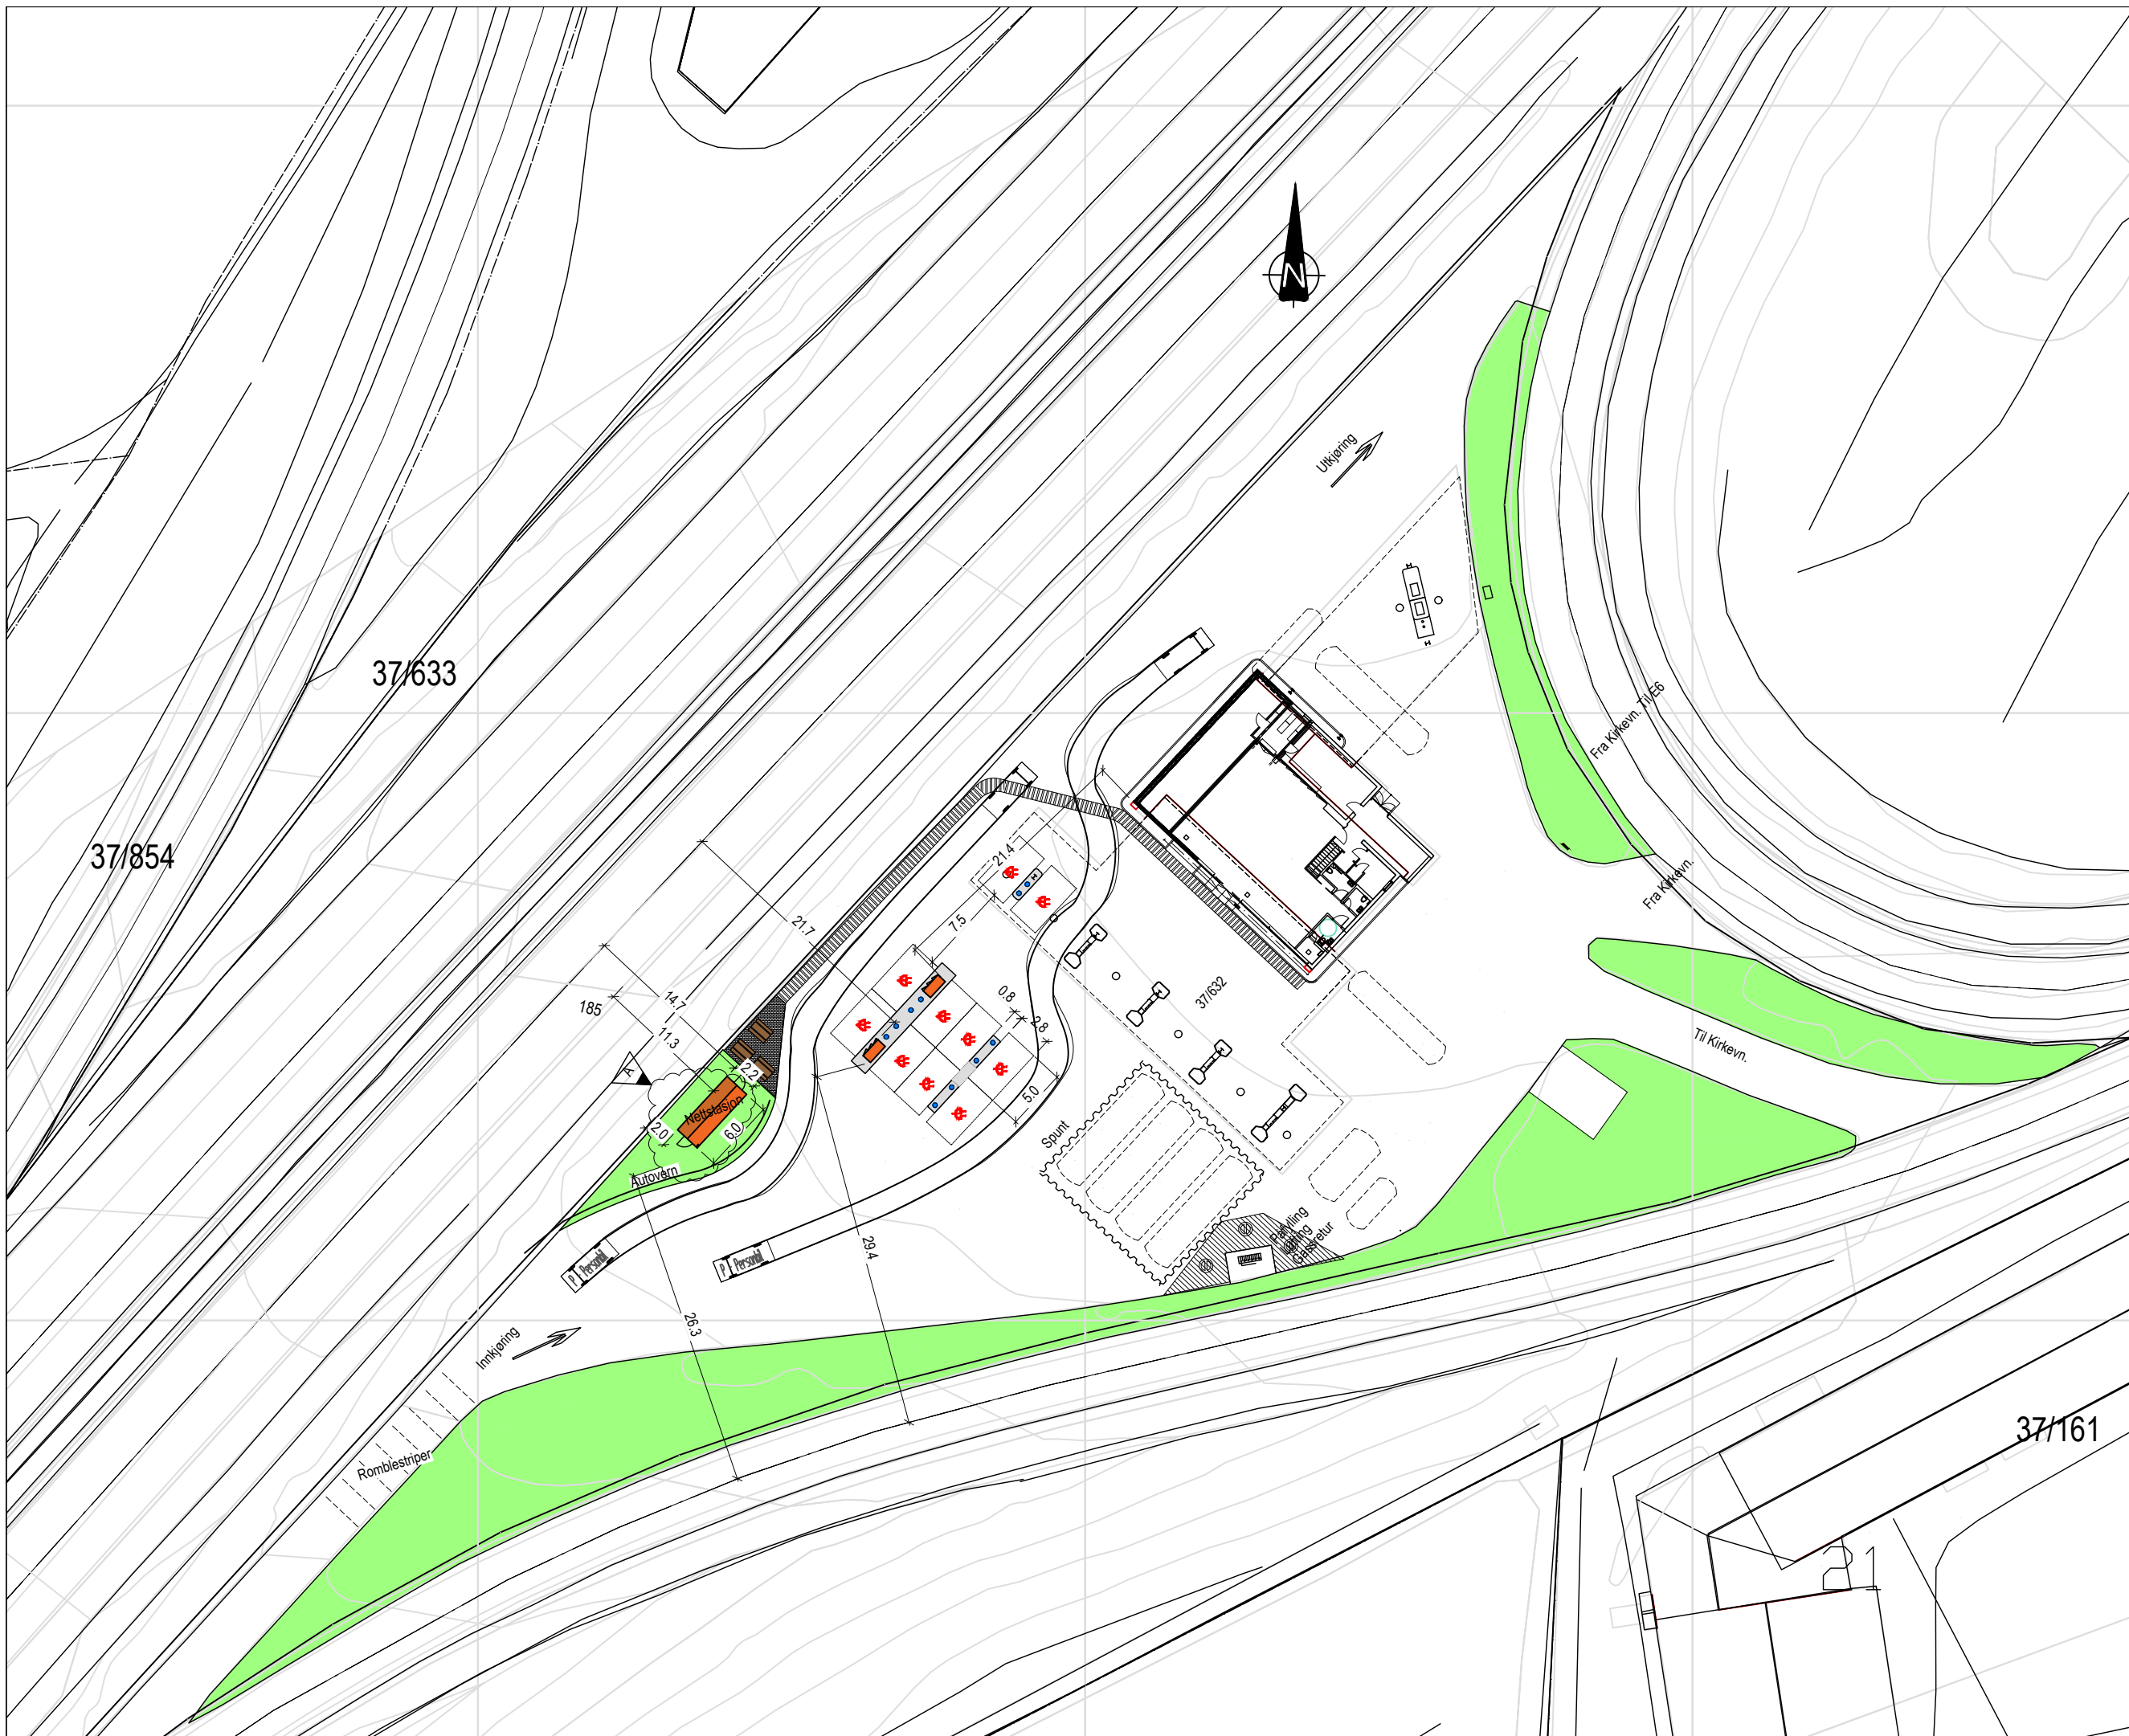

ANGITT MÅLESTOKK GJELDER KUN A1-FORMAT  
HALV MÅLESTOKK I A3-FORMAT

|   |                 |                |                                                                    |
|---|-----------------|----------------|--------------------------------------------------------------------|
| Tegn nr.   | 193032 - B050A  |                |                                                                    |
| Titel   | SITUASJONSPLAN  |                |                                                                    |
| Tegningsgrunnlag   | -               |                |                                                                    |
| <div><div></div> Dokumentasjonstegning</div> <div><div></div> Arbeidstegning</div> <div><div></div> Tilbudstegning</div> <div><div></div> Anmeldelsestegning</div> <div><div></div> Forprosjekt</div> |                 |                |                                                                    |
| Rev. av   | Kb. av          | Sign.          |                                                                    |
| Rev. av   | Kb. av          | Sign.          |                                                                    |
| Rev. av   | Kb. av          | Sign.          |                                                                    |
| Rev. av   | Kb. av          | Sign.          |                                                                    |
| Fyltet nettstasjon   |                 |                | 04.09.2024                                                         |
| A   | Rev. av         | Kb. av         | Sign. JHA                                                          |
| Revisjonen gjelder   |                 |                | Dato:                                                              |
| A   | ARKITEKT        |                |                                                                    |
| B   | BYGGETEKNIKK    |                | Aas-Jakobsen AS<br>Lillestrømsveien 4<br>0283 Oslo<br>tlf 22513000 |
| E   | ELEKTRO         |                |                                                                    |
| V   | VVS-TEKNIKK     |                |                                                                    |
| D   | DRIVSTOFFANLEGG |                |                                                                    |
| <div><div></div><div>DR. ING. AAS-JAKOBSEN AS<br/>Lillestrømsveien 4, 0283 Oslo, Telefon 22 51 30 00</div></div>                                                                                      |                 |                |                                                                    |
| <div><div></div><div></div><div>S1 Norge AS Postboks 1154 - Sentrum 0107 Oslo<br/>Shell Skedsmovollen Øst<br/>GNRBNR - 37/632 - Lillestrøm kommune</div></div>                                        |                 |                |                                                                    |
| Titel<br>Situasjonsplan   |                 |                |                                                                    |
| Tegn:   | JHA             | Kont:          | JHA                                                                |
| DAK:   | JHA             | Mål A1-format: | 1:250                                                              |
| Saksnr.:   | 11775           | Tegn.nr.:      | 193032 - B050A                                                     |
| Date:   |                 | 19.03.2024     |                                                                    |