




Fasade Sør
1: 100

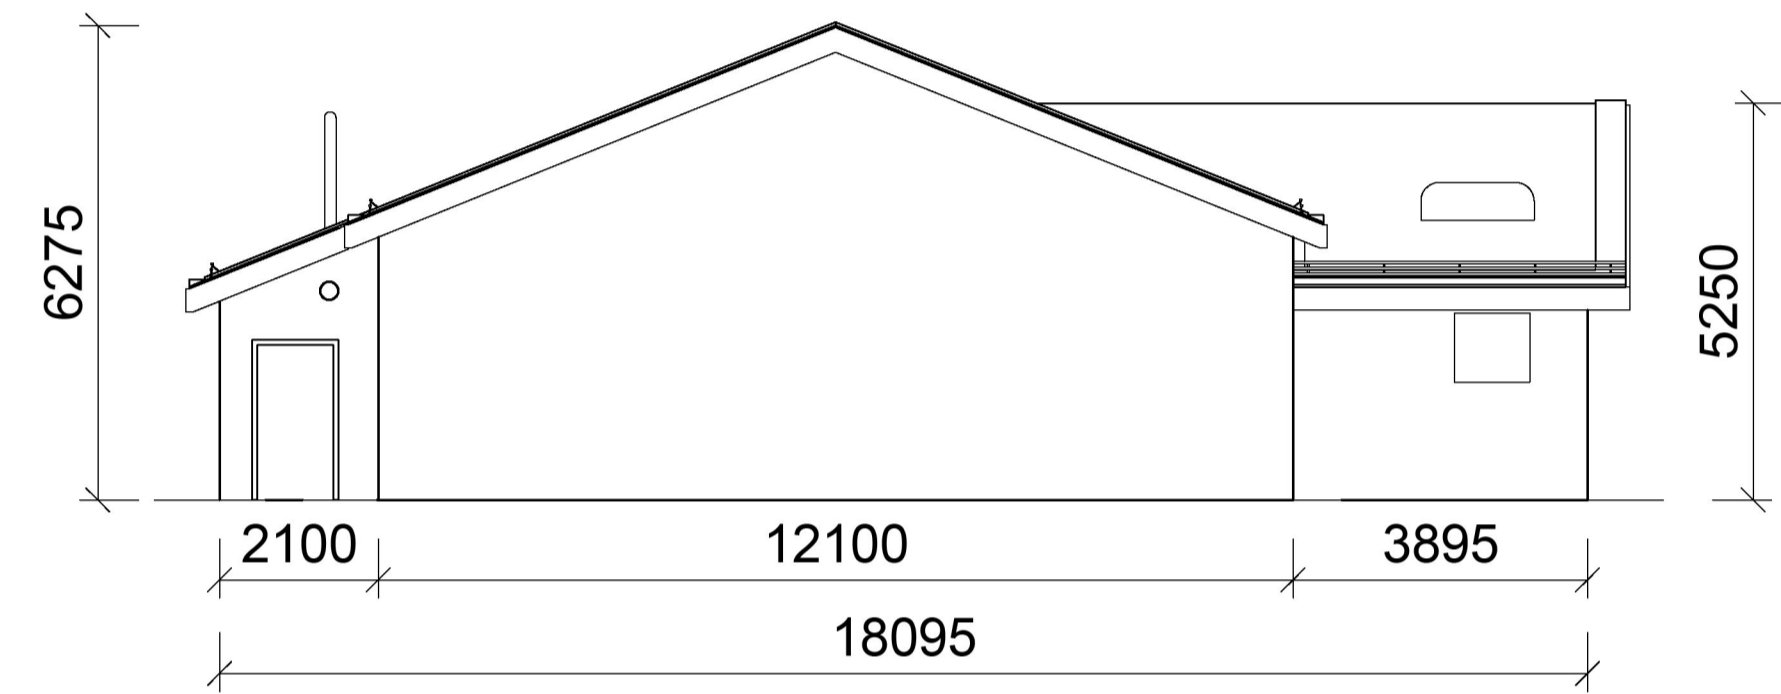


Fasade Nord
1: 100

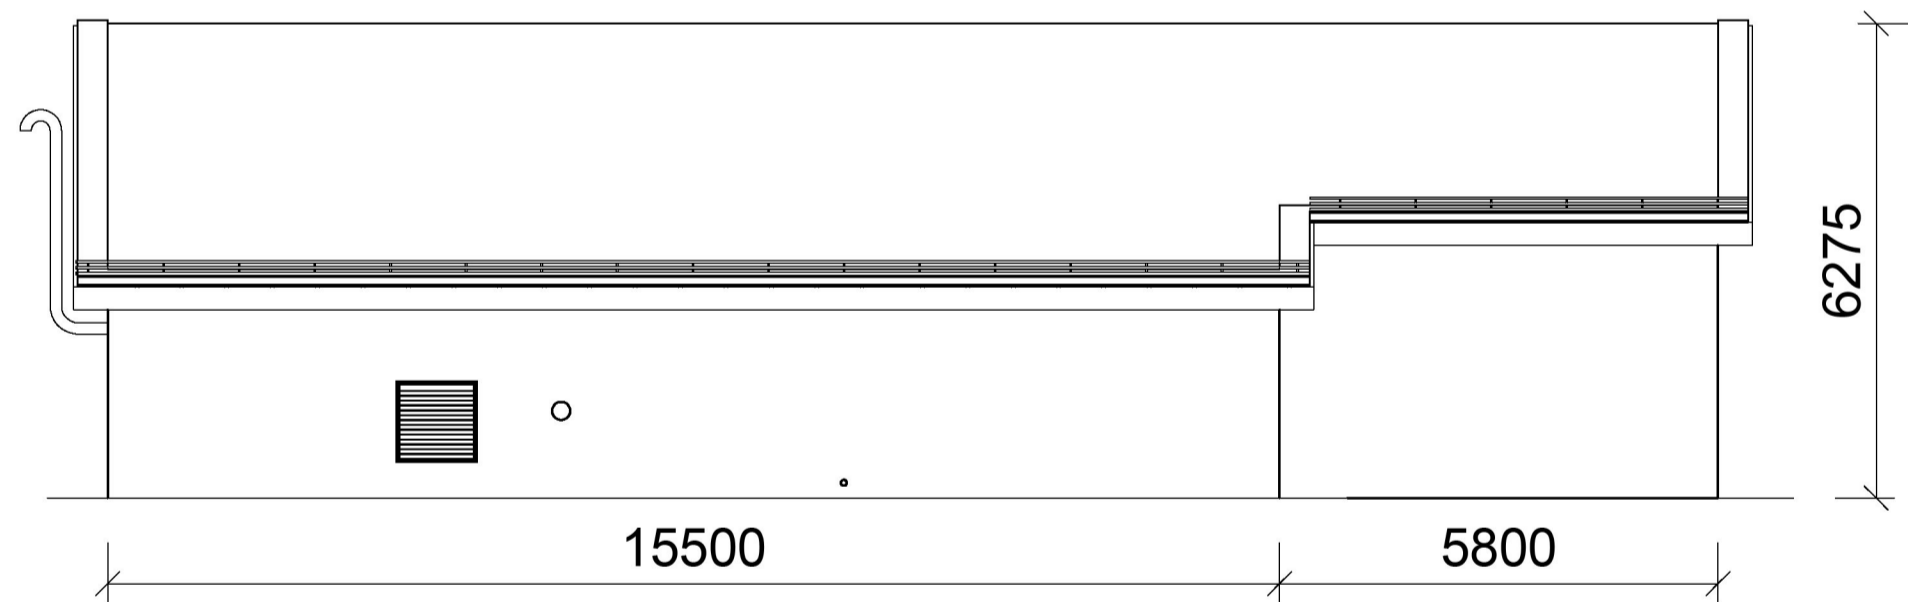


Fasade Øst
1: 100

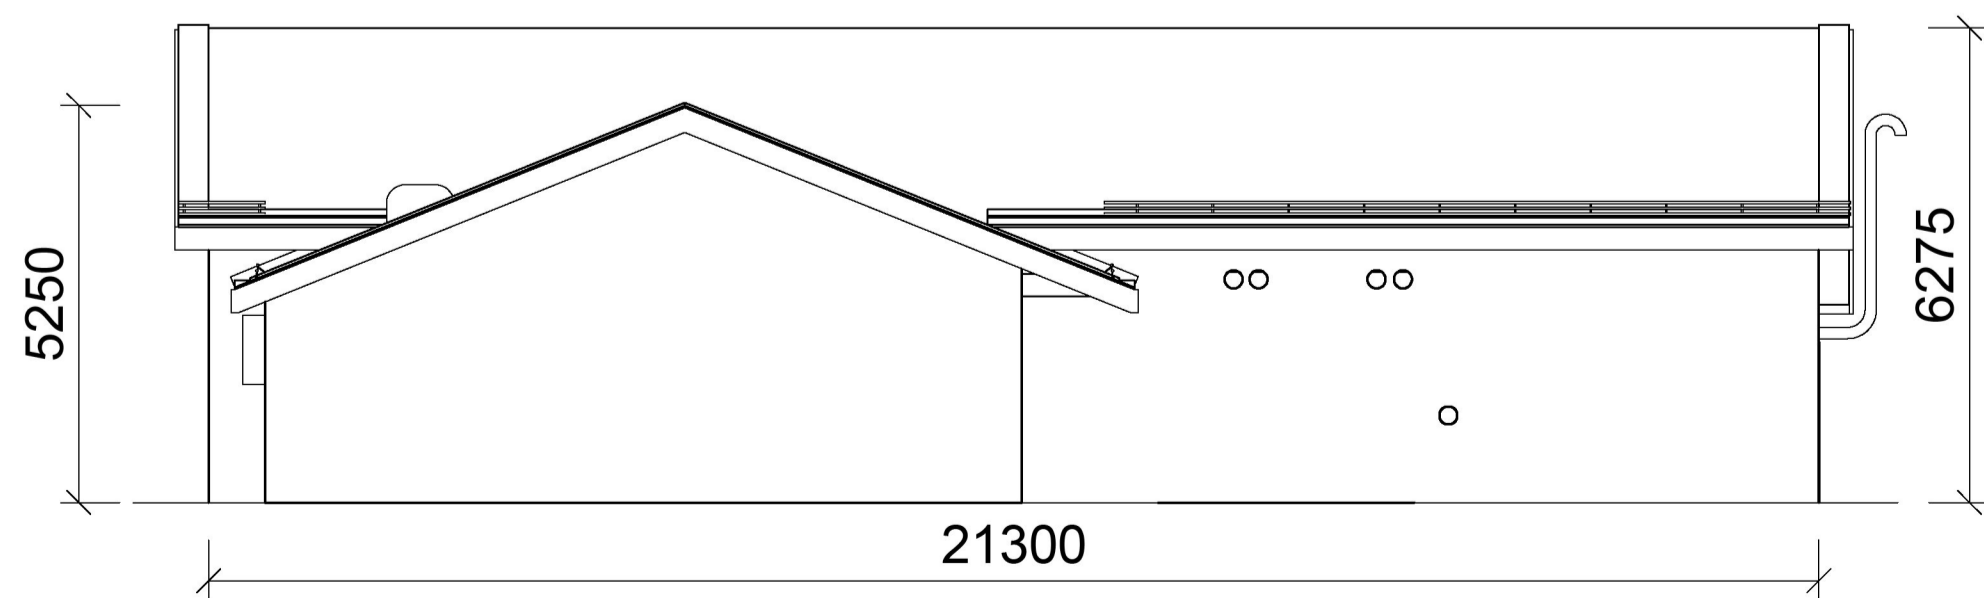


Fasade Vest
1: 100

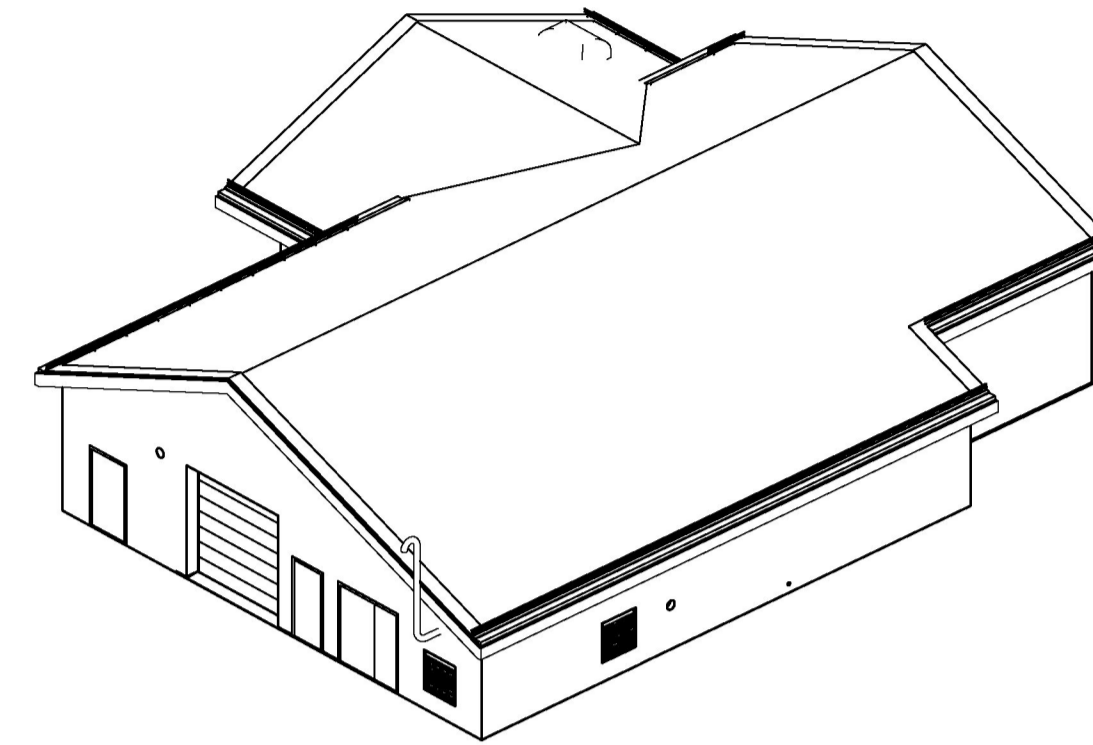

3D Kontrollhus Sør Vest

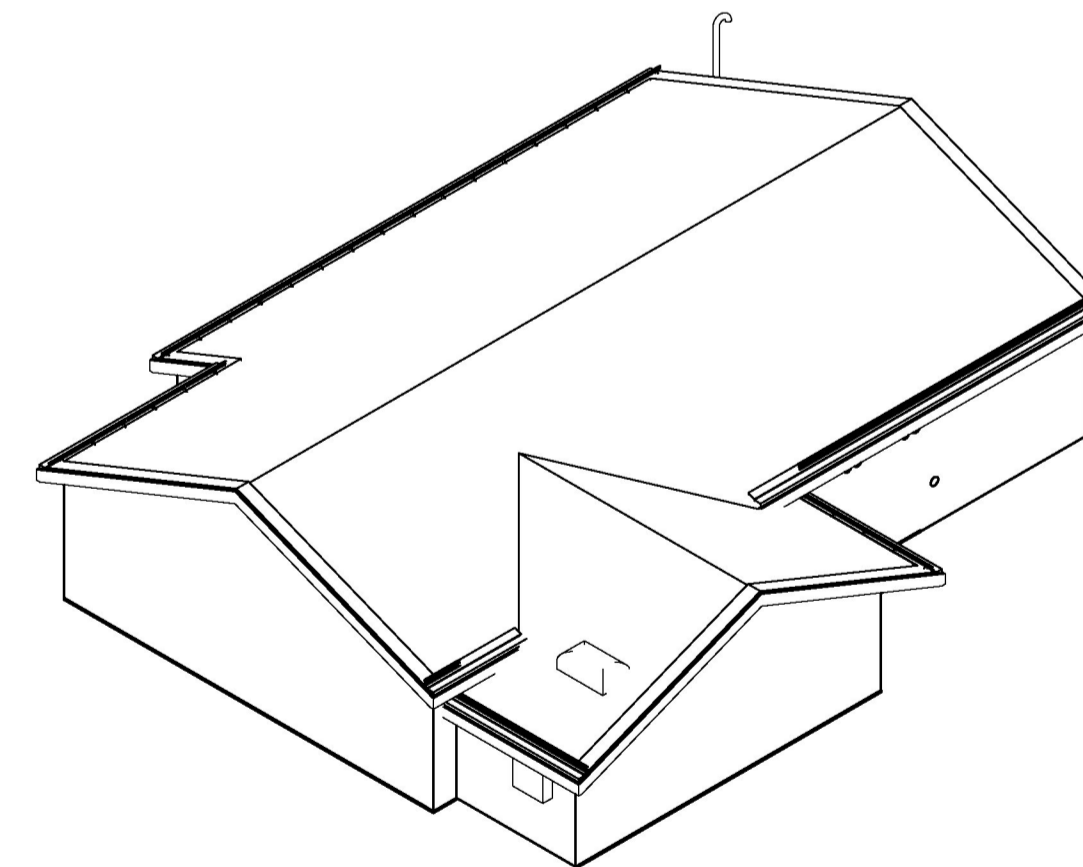

3D Kontrollhus Nord Øst

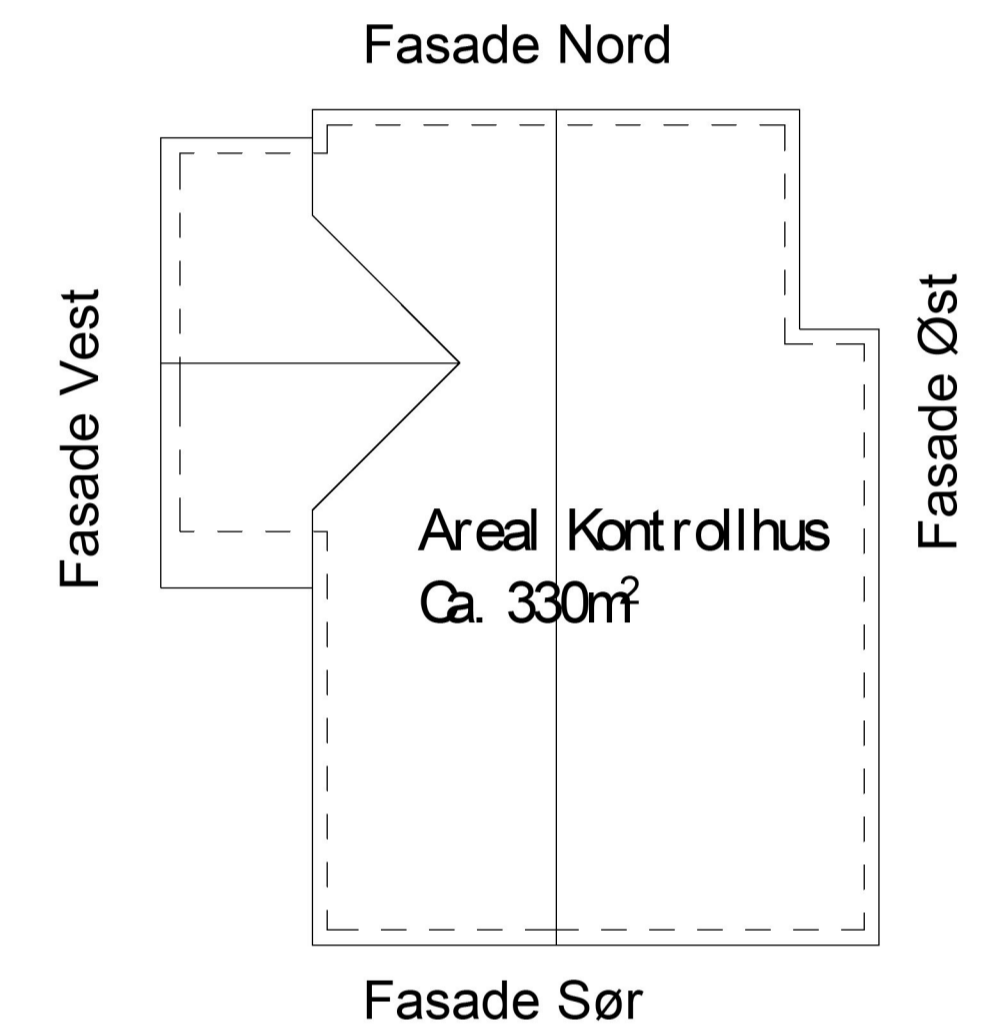

Plan
1: 200

ØYA Utløst for tidlig fase	noibir	nohetl	noist	04.11.2022
Rev. Utløst grunn/Revisjonsbeskrivelse	Uarbeidet	Kontrollert	Godkjent	DB 0 adm/ikke
Prosjekt / Kontrakt nr.: 30094 / KON-006682				
Tittel ØYG - Øygarden Transformatorstasjon Kontrollhus kundenlegg Fasader				Målestokk Som vist Koordinatsystem Eur ef 89 NTM5 Høydesystem NN2000
Byggherre Statnett	Leverandør SWECO		Eggenvarlig noter/s Utløst noibir	
Godkjenning K0 - Åpen	Leverandørs dokumentnummer 10228861-KH-4030-ØYG		Format A1	
Erstatnings dokument	Dokumentnummer 30094-SWE-ØYG-0057		Bjgd 1/1	