


	KVIKKLEIREKARTLEGGING I TRONDHEIM INNMELDING TIL NVE	
Sone nr:	182	
Sone-navn	Nedre Bakklandet	
Delsone:		
Ny(e) sone(r)		
Utredningsnivå	Vurdering av stabilitetsforhold i tilknytning til gjeldende reguleringsplan for Nedre Bakklandet 83/85 og Inherredsveien 1-3.	
Retningslinje for utredningen (kryss av)	NVE-retningslinje 1-2007, Foreløpig utgave	x
	NVE-retningslinje 1-2008, 01.07.2008	
	NVE-retningslinje 1-2008, 05.03.2009	
	NVE-retningslinje 2-2011	
	Annet	
Utførende	Rambøll	
3. partskontroll		
Hva er gjort:	Tidligere grunnundersøkelser fra området er gjennomgått, kommet fram til en redusert soneutstrekning. ROS –analyse utført, ingen endring i faregrad. Områdestabiliteten er vurdert og funnet tilfredsstillende, men vurderes som sårbar i forhold til mulig skade/sammenbrudd i elvebreddens bolverk/forbygning mot Nidelva.	
Følger for arealutnyttelse i kvikkleiresonen	Det bør gjennomføres en tilstandskartlegging av bolverk/forbygning, som bl.a. omfatter kontroll av vanndybder og lokal stabilitet av elvebredden innenfor kvikkleiresonens utstrekning.	
Revisjon av eksisterende kvikkleiresone	Ny grense for kvikkleiresone	Ja
	Endret faregrad	nei
Kvikkleirekartet viser (sett kryss)	Kvikkleire	
	Kvikkleire og annen sprøbruddleire	x
Referanser¹.	1. Notat 6061033N01, ROS-analyse for planlagt utbygging - stabilitetsforhold 2. Notat 6061033N02, Analyse av områdestabilitet og vurderinger av sannsynlighet for skred i sonen	

¹ Henvende deg til utførende /oppdragsgiver for innsyn.

Vedlegg

Forslag til ny soneavgrensning

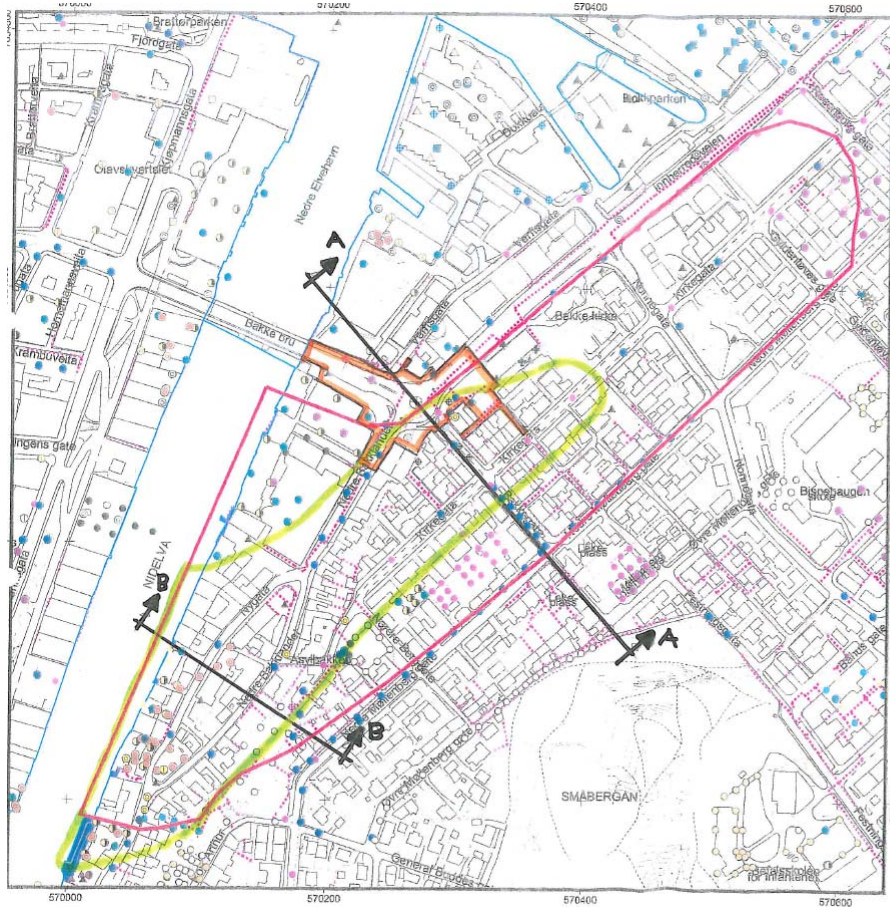

Nedre Bakklundet Kvikkleiresone
"K" = Fåvist kvikkleire

M = 1:2500

Alle grunnbøringer

● Påvist kvikkleire i prøve

Sone : 182 Nedre Bakklundet

— N&I avgrensning av kvikkleiresonen

— Forslag til ny avgrensning av kvikkleiresonen

BILAG 1 TIL NOTAT 6061033-2.

DAT. 10.05.07

Reguleringsplan for N. Bakklundet 83/85
og Innherredsveien 1-3


24/11-06 *Trygve Sande*

RÅMBØLL

Stabilitetsberegninger
utført i profil A-A og B-B

Omriis reg. plan område

GI

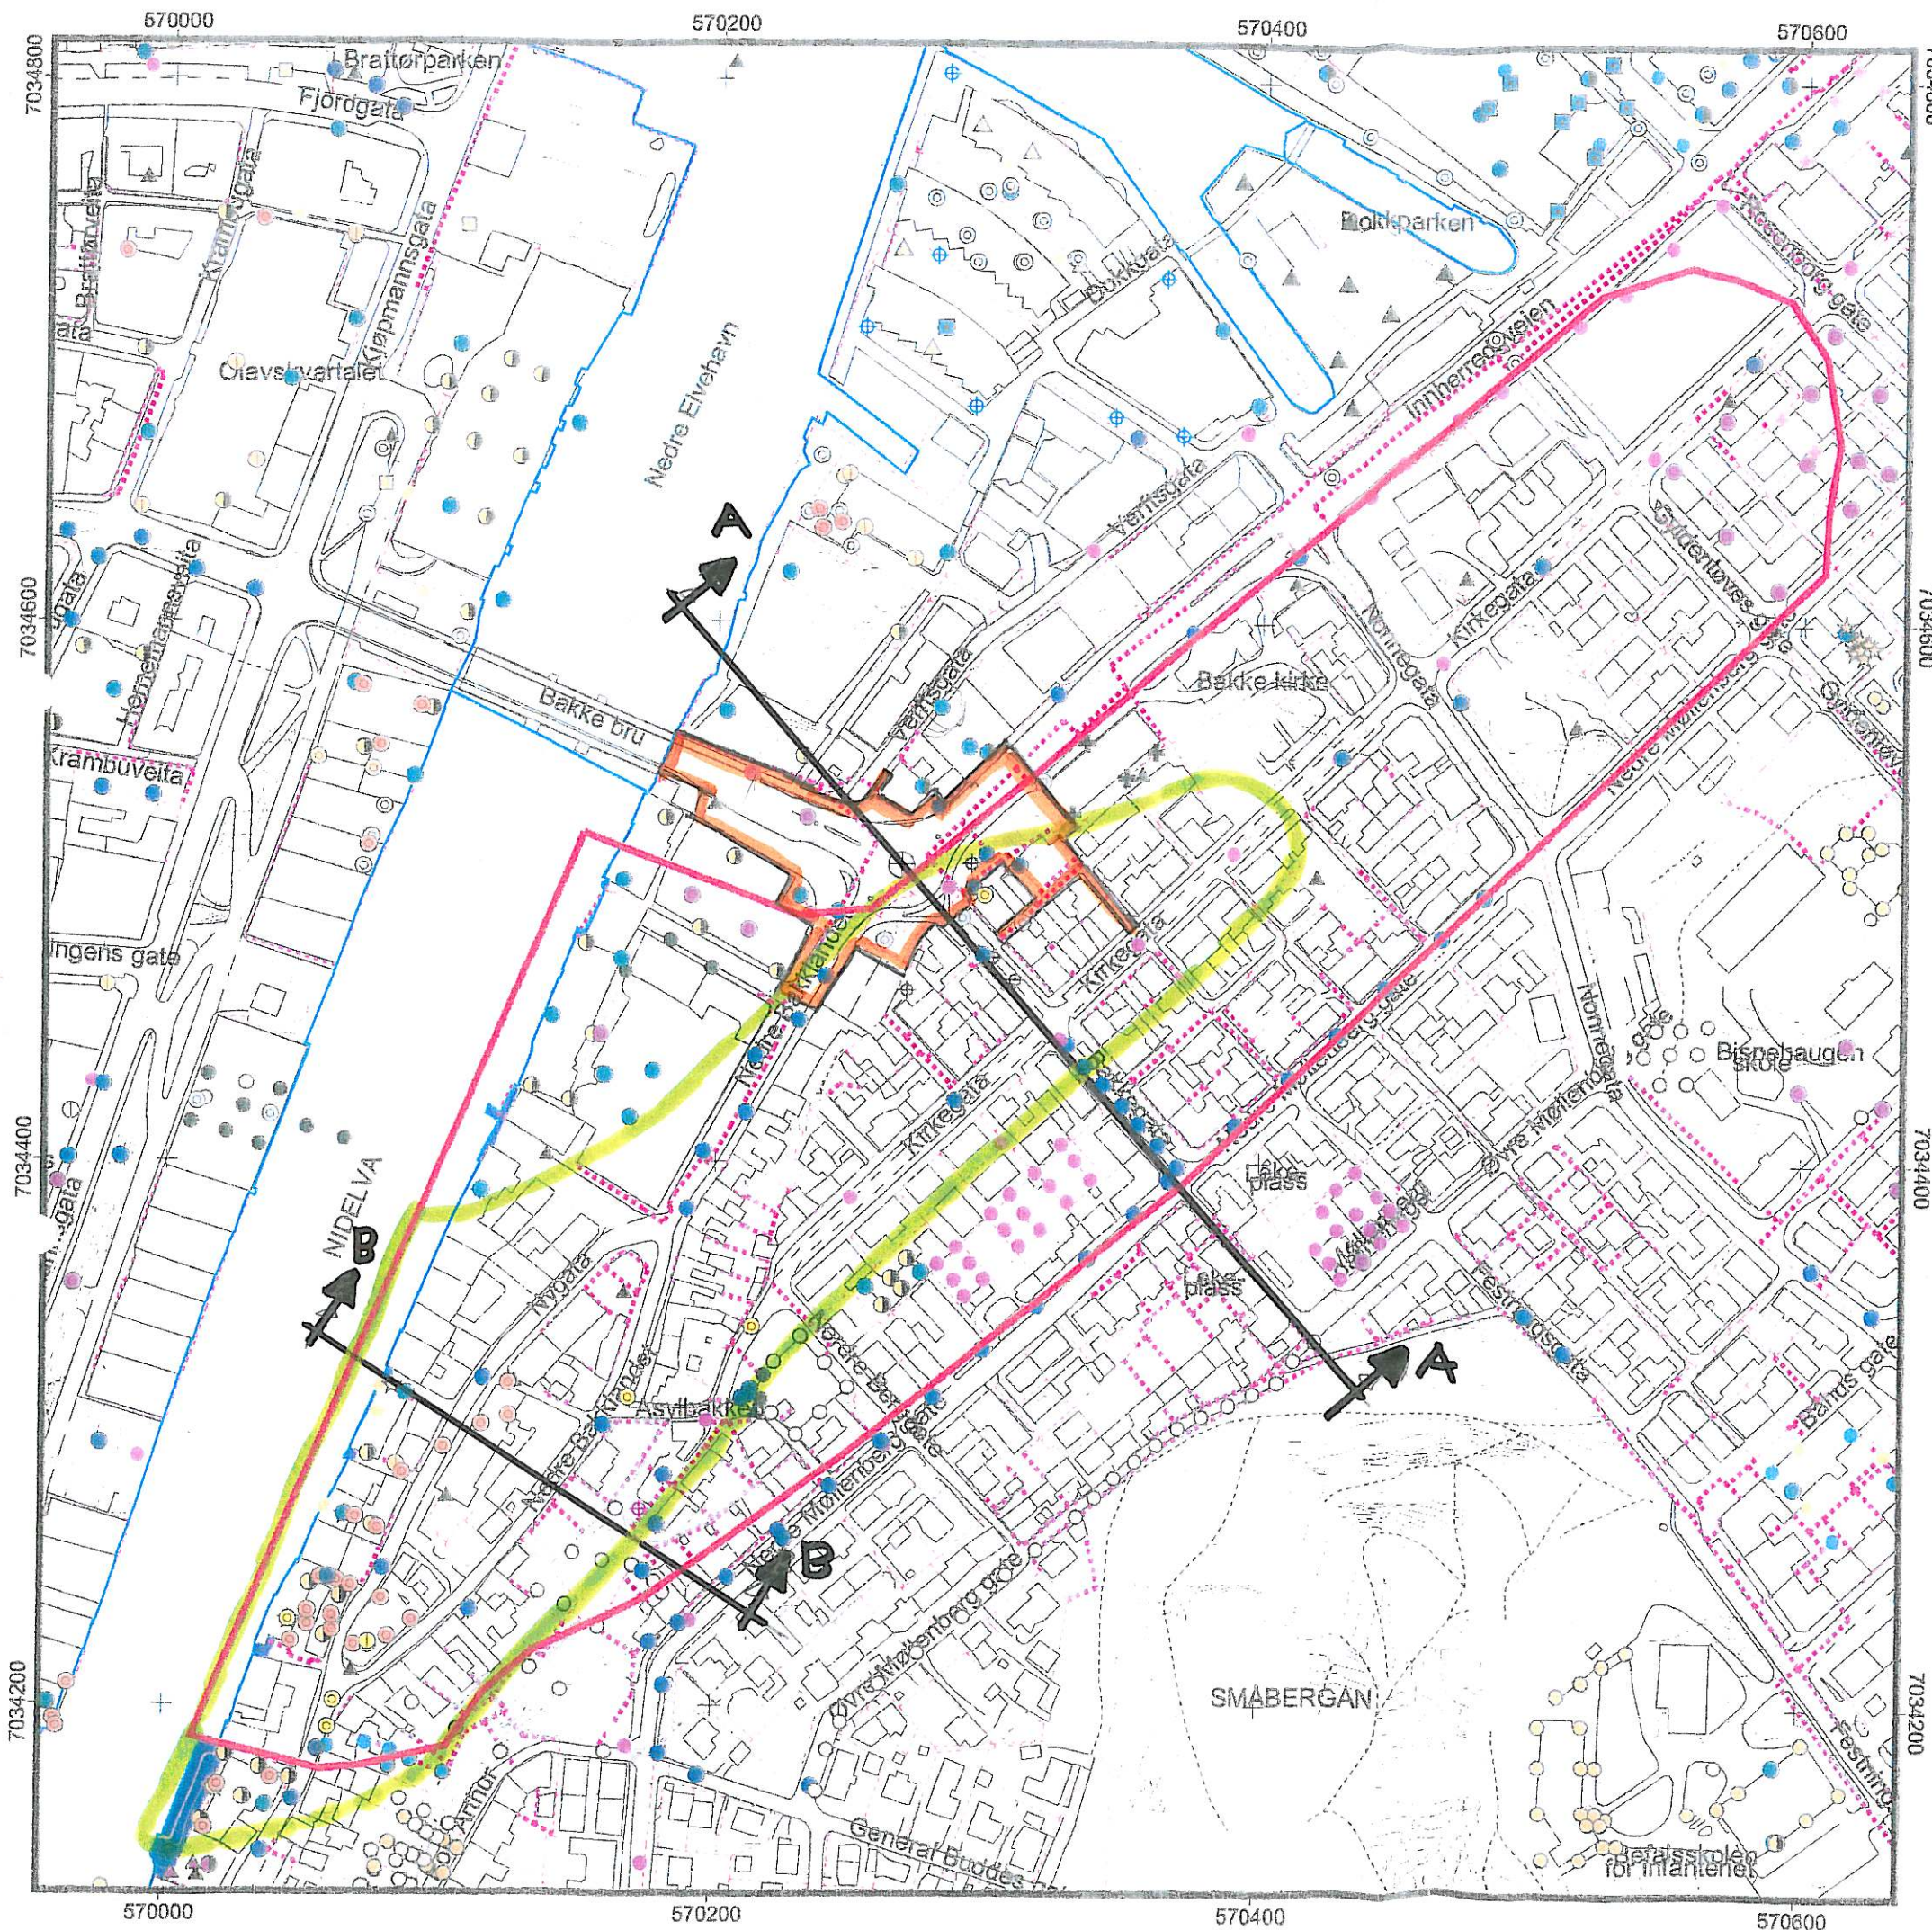

Nedre Bakklandet Kvikkleiresone
 "K" = Påvist kvikkleire

M = 1:2500

Alle grunnbøringer

⊙ Påvist kvikkleire i prøve

Sone : 182 Nedre Bakklandet

— N6I avgrensning av kvikkleiresonen

— Forslag til ny avgrensning av kvikkleiresonen

BILAG 1 TIL NOTAT 6061033-2.
 DAT. 10.05.07
 Reguleringsplan for N. Bakklandet 83/85
 og Innherredsveien 1-3

24/11-06 *Trygve Sandaker*

RAMBOLL

Stabilitetsberegninger
 utført i profil A-A og B-B

□ Omriss reg. plan område