


N:\5141335143350D\AK-Aritekt_Landskap\Modell\5143350 Møsvatn - Arealbruksplan.dwg - MarTho - Plottet: 2025-05-05, 10:25:39 - LAYOUT = B102- XREF = Kart_sbrt_utsnitt NTM8 - RASTER = EKSPORT-NIB-5 ECW, EKSPORT-NIB-3 ECW, EKSPORT-NIB-4 ECW, EKSPORT-NIB-6 ECW

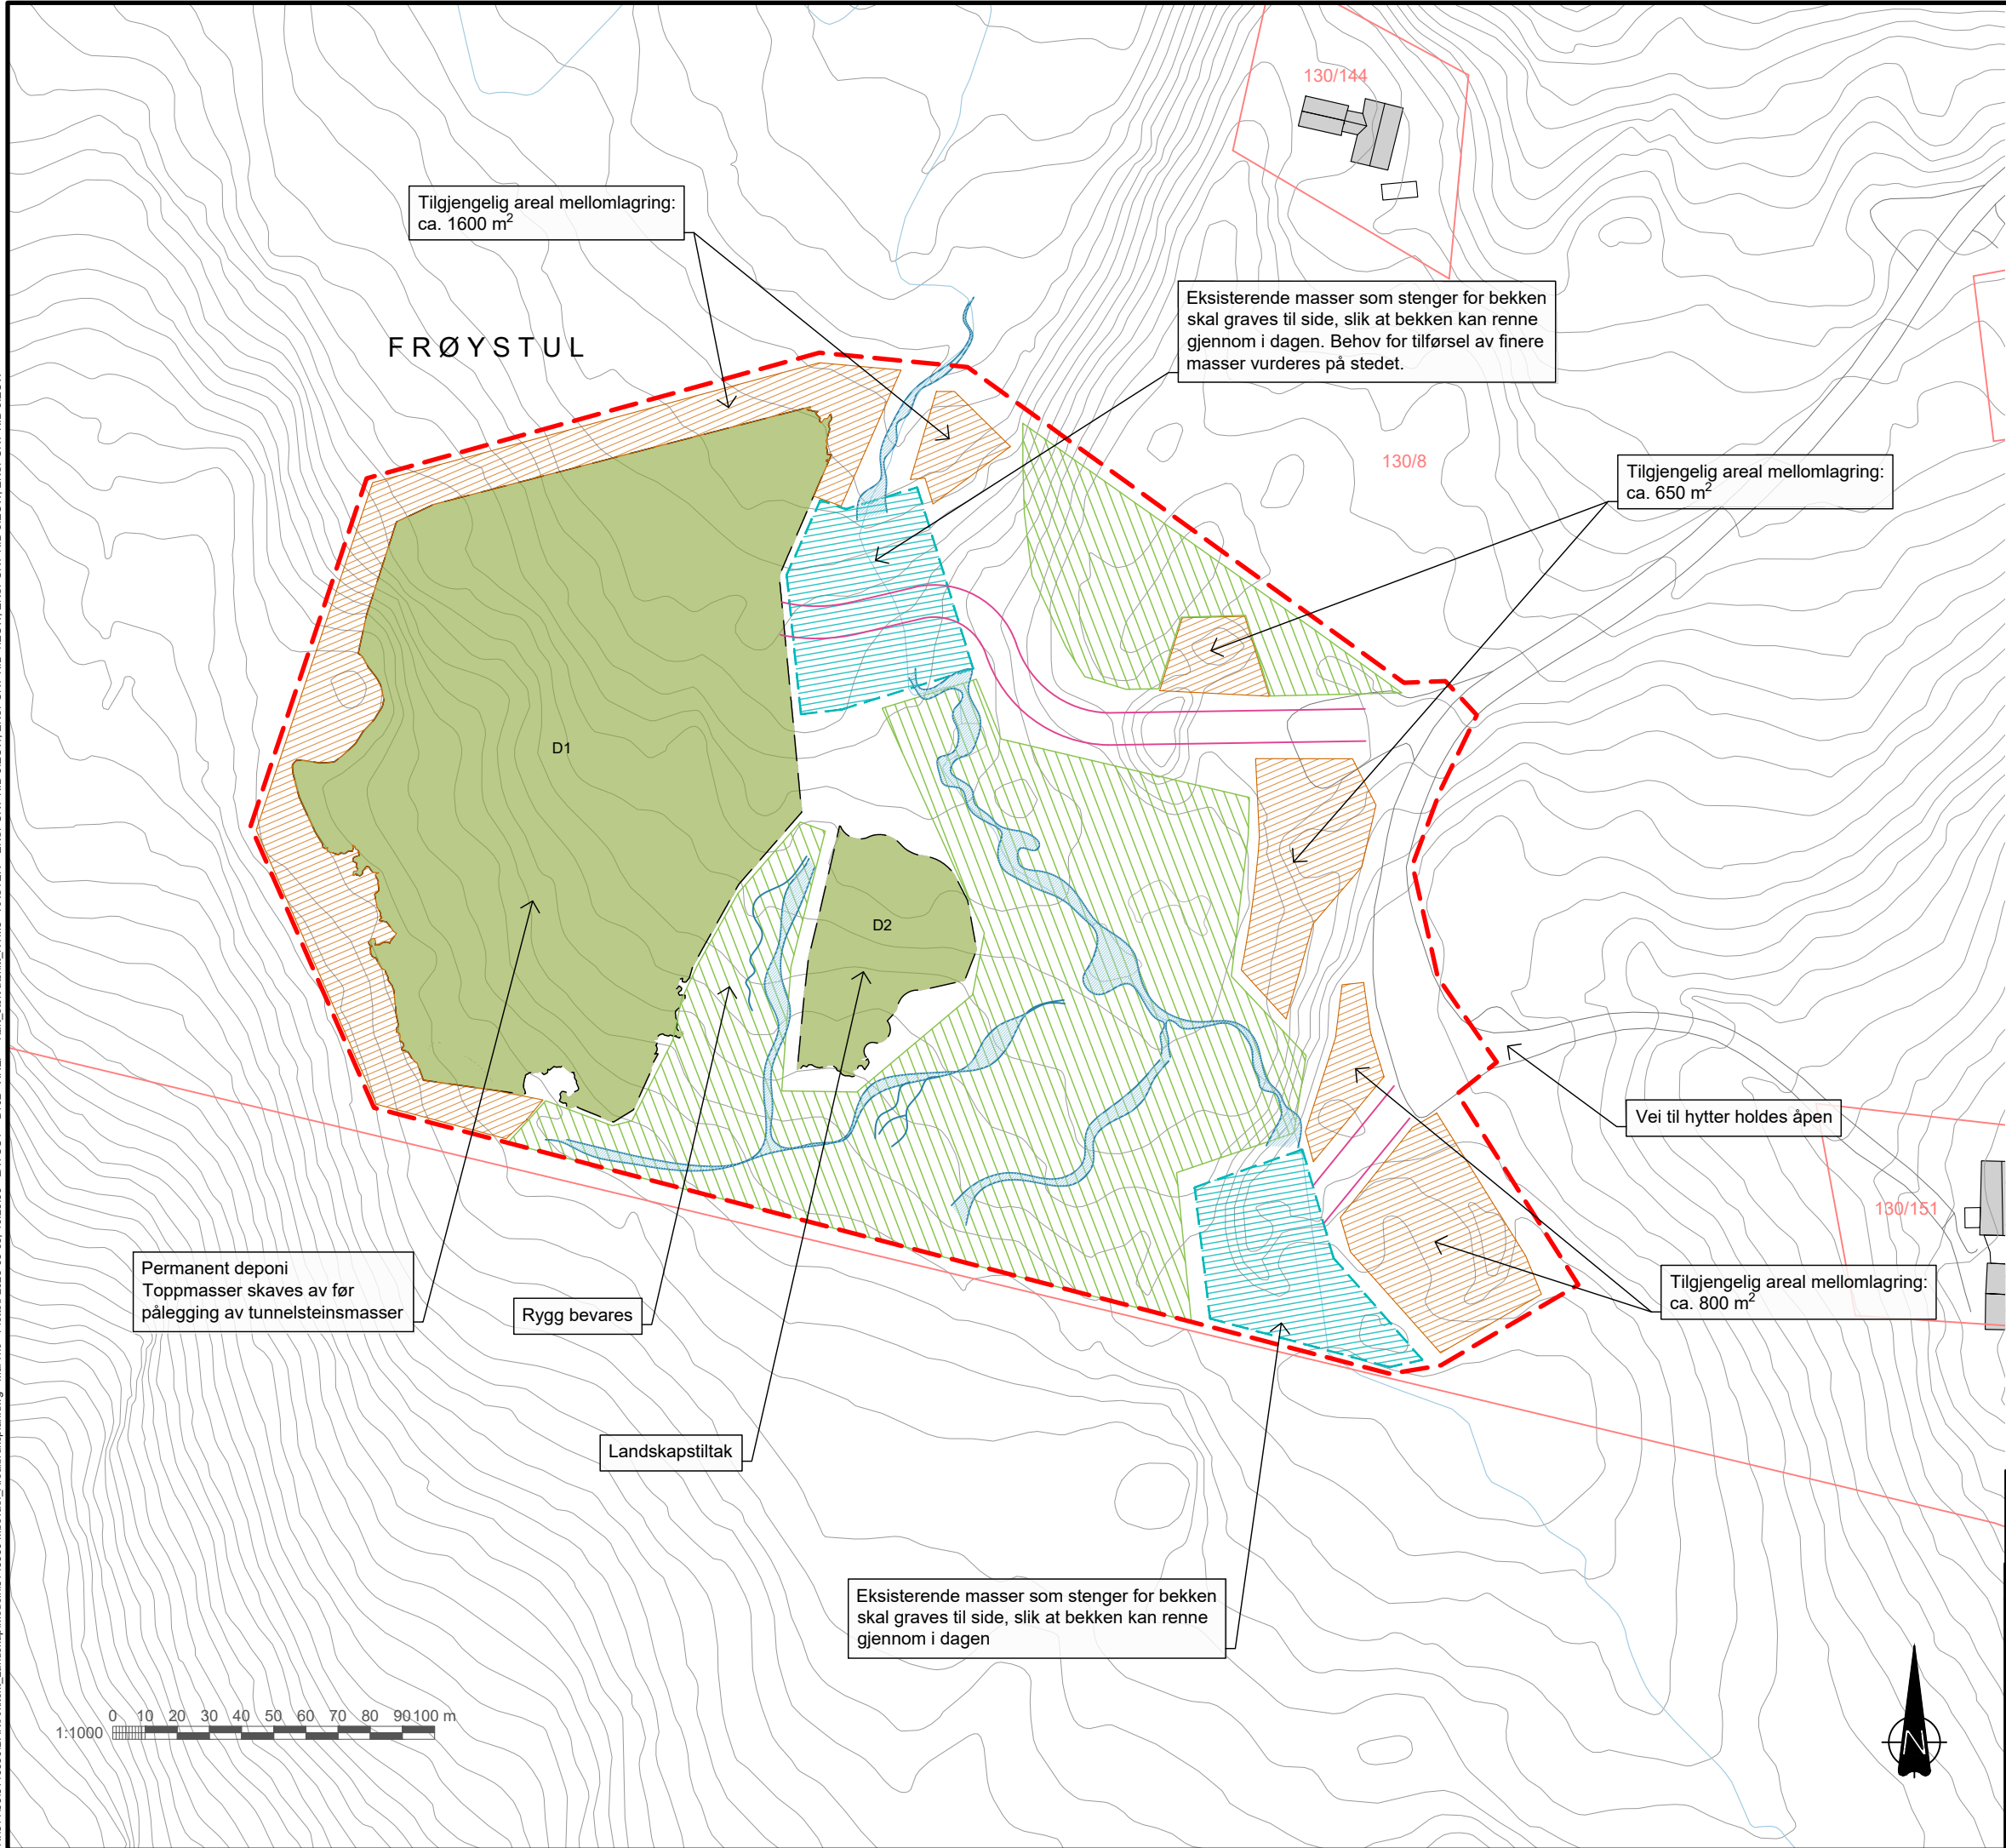

TEGNFORKLARING

- Inngrepsgrense
- Mellomlagring toppmasser
- Midlertidig anleggsvei
- Vegetasjon søkes bevart
- Permanent deponi
- Åpne for bekk
- Eksisterende bekk
- Eiendomsgrenser Gnr/bnr

Hoveddeponi: 25 000 m³
Landskapstiltak: 600 m³
Total areal for masselagring 6500 m²

"Hoveddeponi" kan anlegges i etapper og avsatt areal kan benyttes til lagring av toppmasser.

Plass for fylling og lagring av drivstoff avklares i miljørisikovurdering.

Areal merket "Landskapstiltak" er et flatt område mellom to mindre bekkedrag med dårlig revegetering. Dette arealet kan terrengformes med tilførte masser for å bedre forhold for revegetering og tilpasning til øvrig landskap.

Fyllinger revegeteres med stedegne toppmasser.

Massene i vollen for bekkeåpning kan vurderes benyttet til midlertidig anleggsvei ved Møsvatn dersom massene er egnet til dette.

E04	2025-05-05	For godkjenning hos myndigheter	MarTho	TuSta	JaOst
D03	2025-03-24	For godkjenning hos oppdragsgiver	MarTho	TuSta	JaOst
D02	2025-03-11	For godkjenning hos oppdragsgiver	MarTho	TuSta	JaOst
B01	2024-12-11	For info/kommentar hos eksterne parter	MarTho	TuSta	
Rev.	Dato	Beskrivelse	Utarbeidet	Fagkontroll	Godkjent

Dette dokumentet er utarbeidet av Norconsult som del av det oppdraget som fremgår nedenfor. Opphavsretten tilhører Norconsult. Dokumentet må bare benyttes til det formål som oppdragsavtalen beskriver, og må ikke kopieres eller gjøres tilgjengelig på annen måte eller i større utstrekning enn formålet tilsier.

Hydro Energi AS

MÅSTOKK (gjelder A3)
1:1000

MØSVATN - NYE TAPPELUKER
AREALBRUKSPPLAN
FRØYSTUL DEPONI

Norconsult

Oppdragsnummer
5143350

Tegningsnummer
B-102

Revisjon
E04