


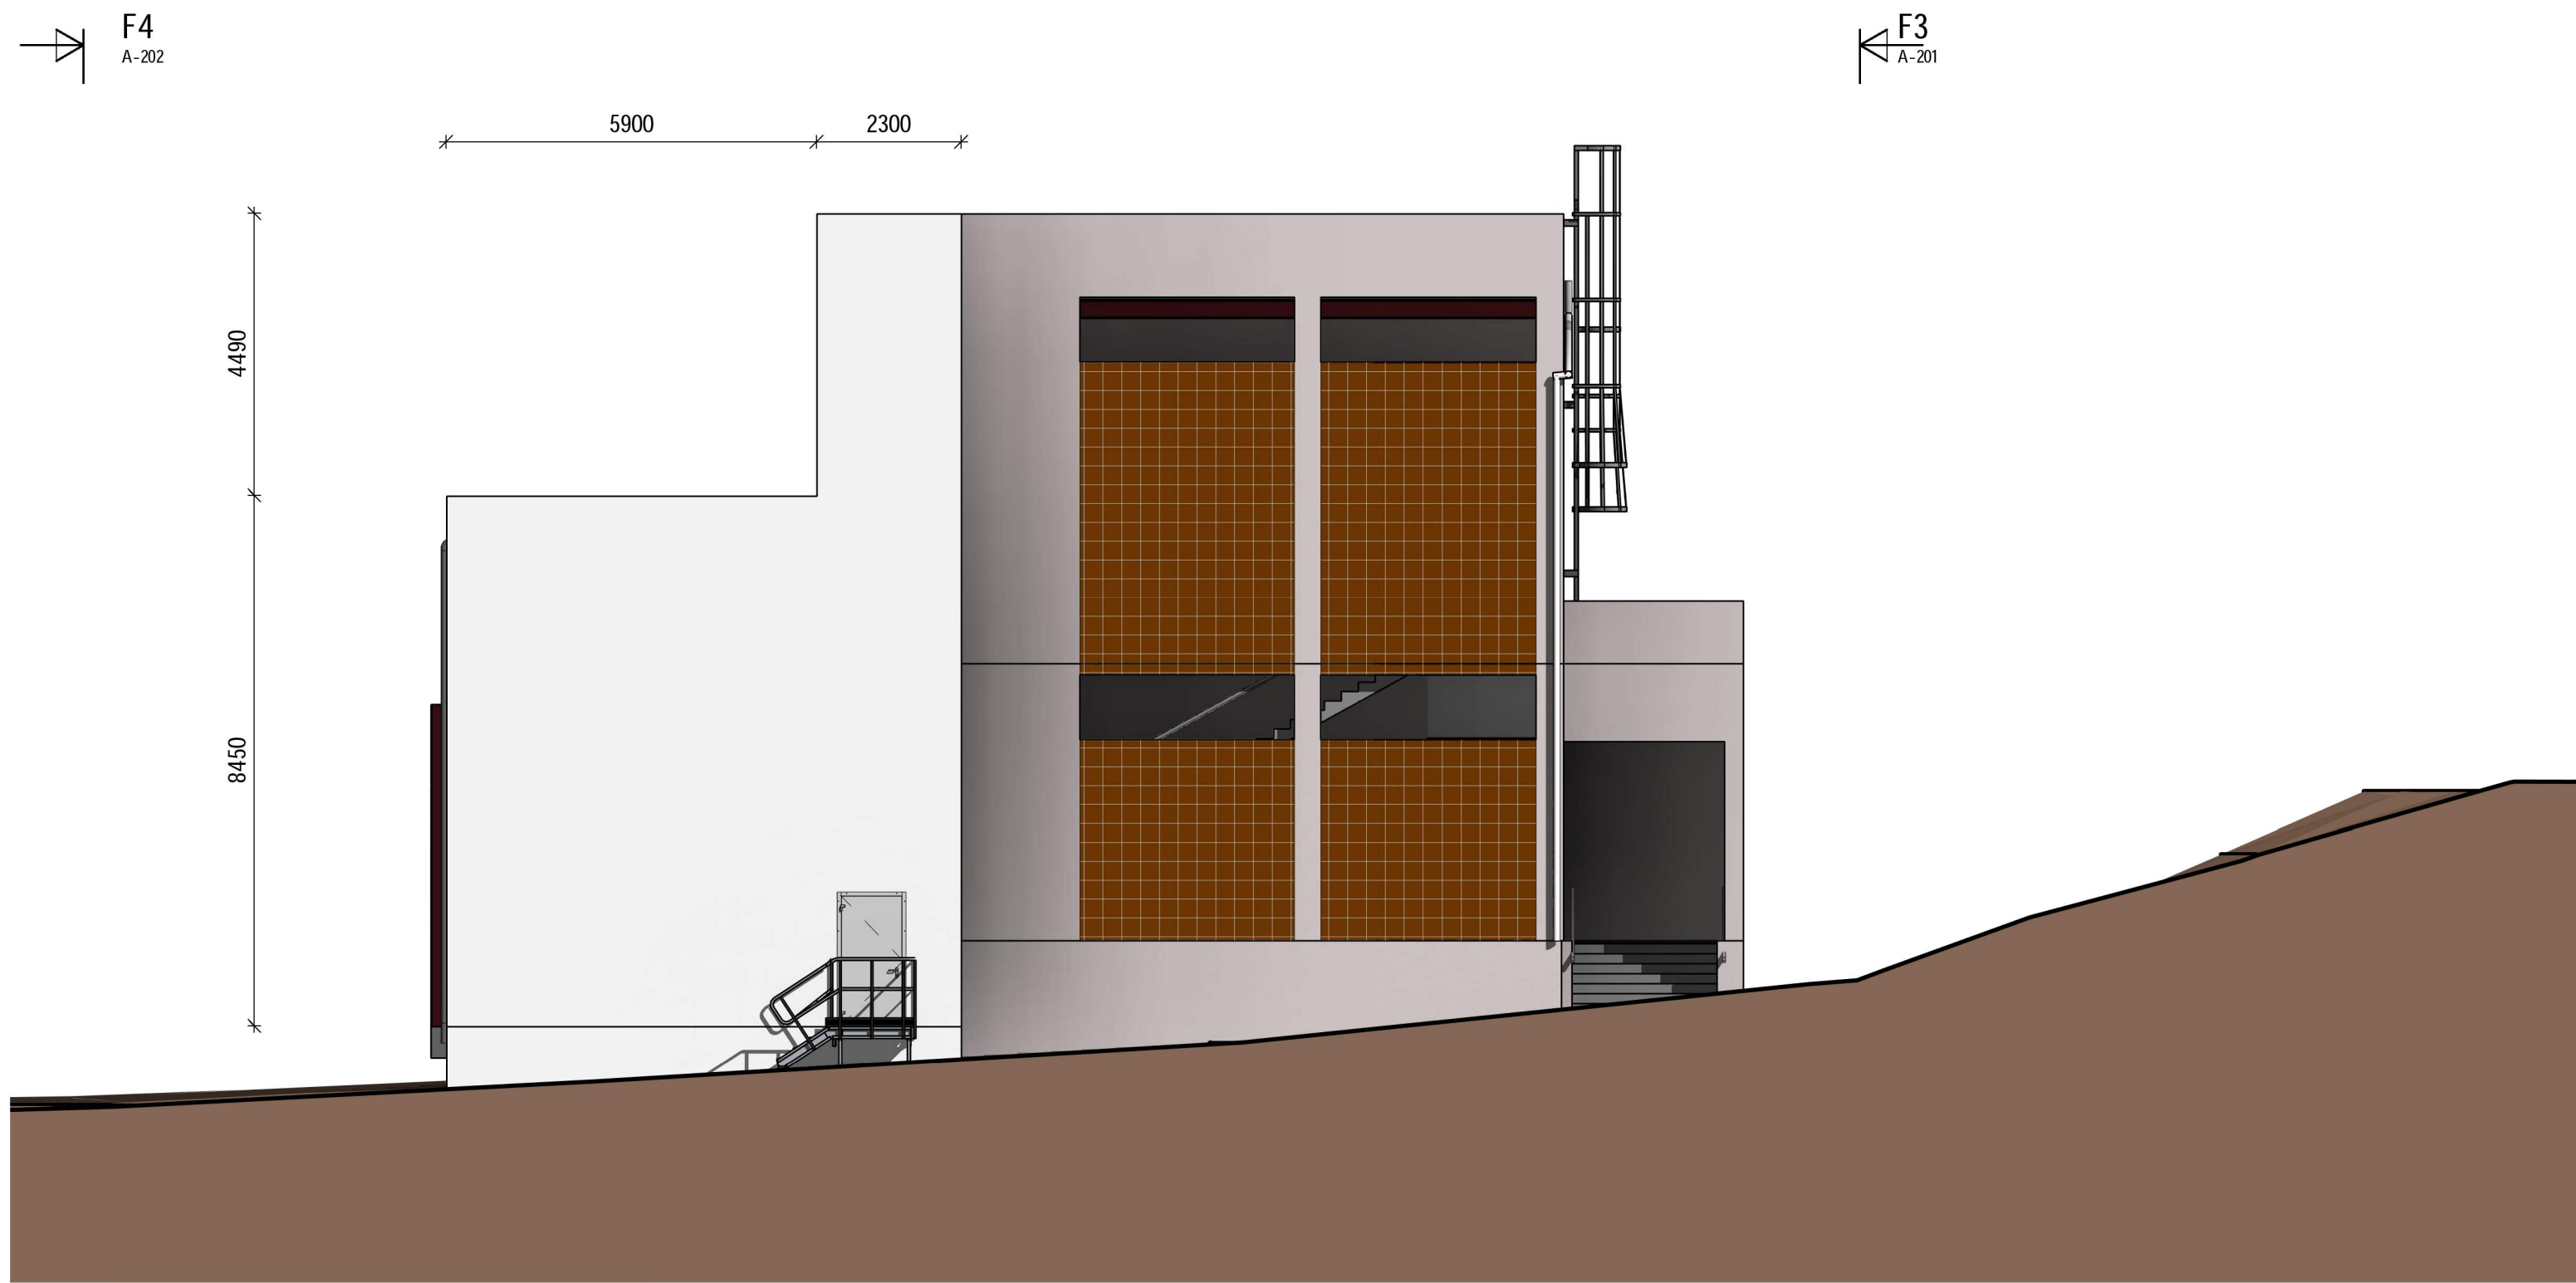

Snitt F2 - F2 Fasade mot Nord
1 : 100



Snitt F4 - F4 Fasade mot Øst
1 : 100

GENERELT:

Måsetting viser konstruksjoner på nybygg/tilbygg.

DOKUMENTASJONSTEGNING
ARBEIDSTEGNING
TILBUDSTEGNING
ANMELDELSESTEGNING
FORELØPIG TEGNING

"Underlagt taushetsplikt etter energiloven § 9-3, jf. bfe § 6-2"
"Unntatt fra innsyn etter offentleglova § 13"

B01	Justert tilbudstegning	27.01.2025	ABTR	JGAA
B00	Tilbudstegning	08.01.2025	ABTR	JGAA
Revisjon	Revisjonstekst	Dato	Tegnet	Kontrollert

Prosjektfase

Tilbudsfase



RAMBØLL NORGE AS - OSLO
Hartbitzalléen 5, 0275 Oslo
T +47 22 51 80 00, oslo@ramboll.no

Elvia
Kråkerøy transformatorstasjon

Fasader. Nord og Øst

Tegningsnummer
A-202