


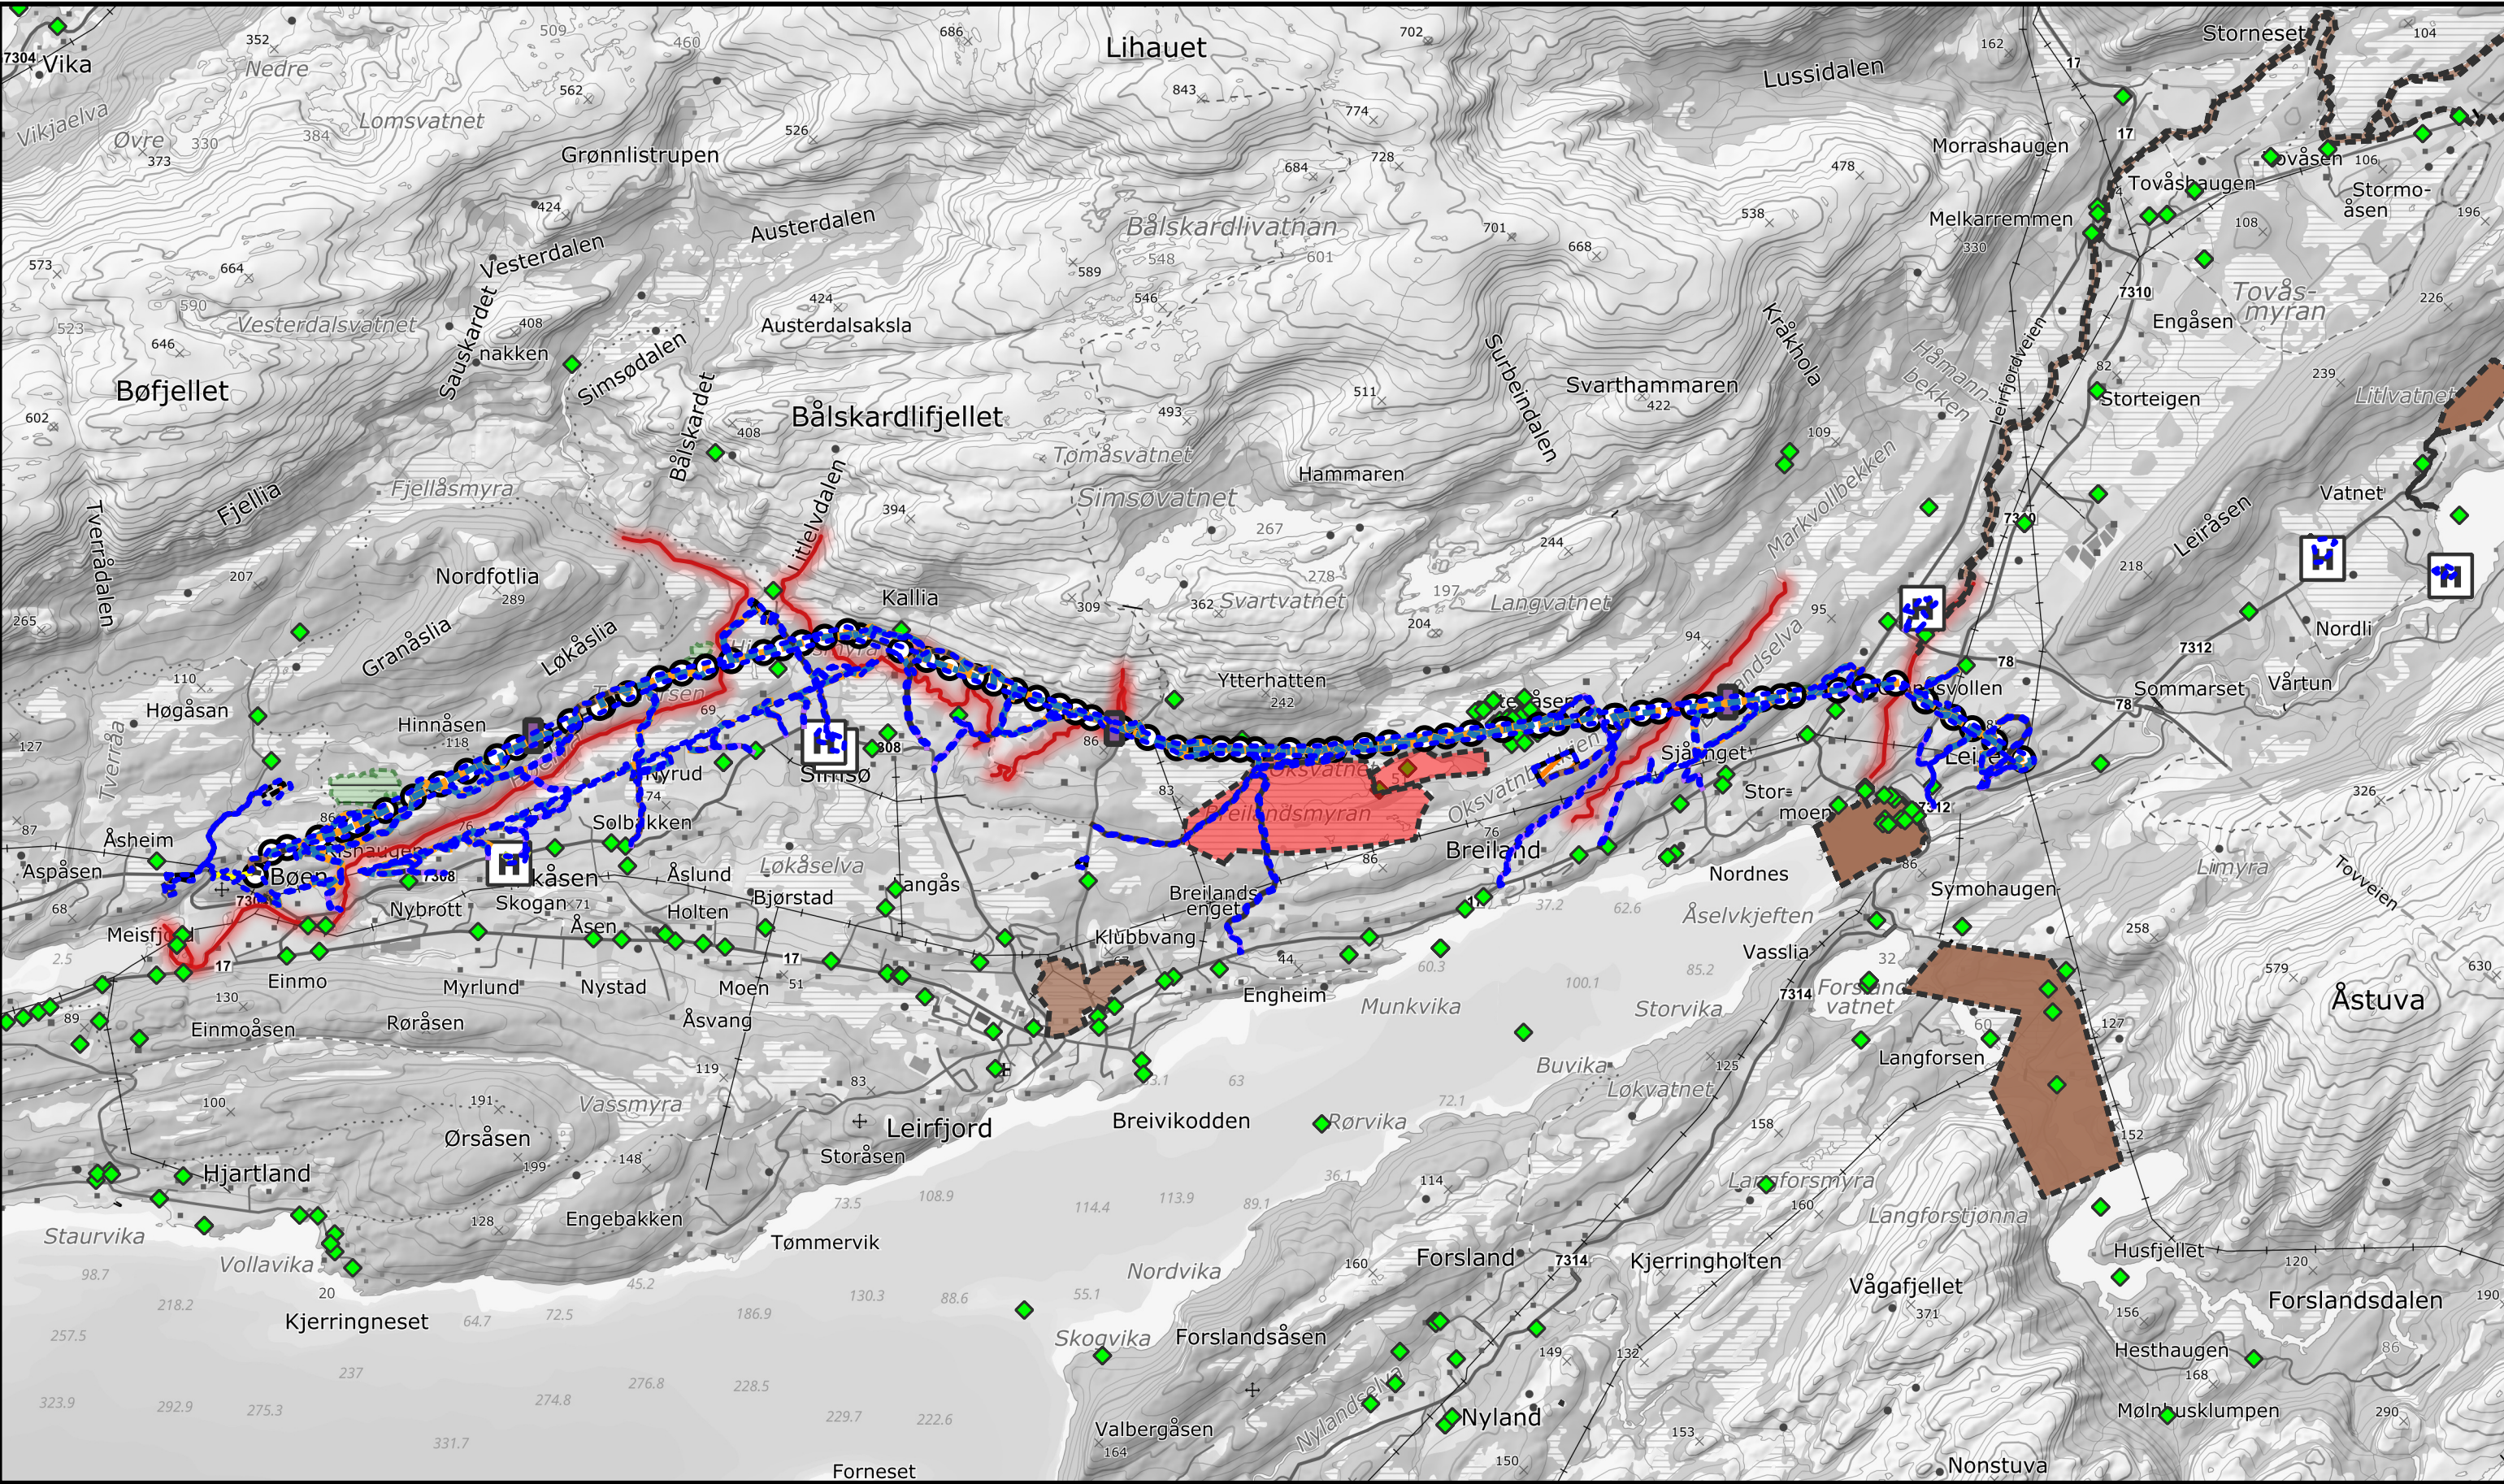

Tegnforklaring

Ny linje

Eksisterende vei eller traktorvei

Midlertidige anleggsveier

Ny permanent vei

Opprusting ved behov

Trase for terrengtransport

Forbudsone elv

Revolveringsmast

Eksisterende mast rives

Mastepunkt

Landingsplass helikopter

Helikopterplass 30m

Riggplass

ArtForvaltningsinteresse

Dyp grøft

Botaniske verdier områder

Mindre lagring og oppstillingsplass

Vadeplass

Viktige områder

Lundeplass

ArtForvaltningsinteresse

4273 66-132 Leirosen - Meisfjord

Oversiktskart utførelsesfase

Godkjent av:
Linea

Dato: 01.03.2025

Sign: PM

Dato: 27.02.2025

Utarbeidet av
Torsjon AS v/DSA

Arkstørrelse:
A3


Kartblad 1


0 600 1 200


Målestokk:
1:35000

N

TORSJON AS

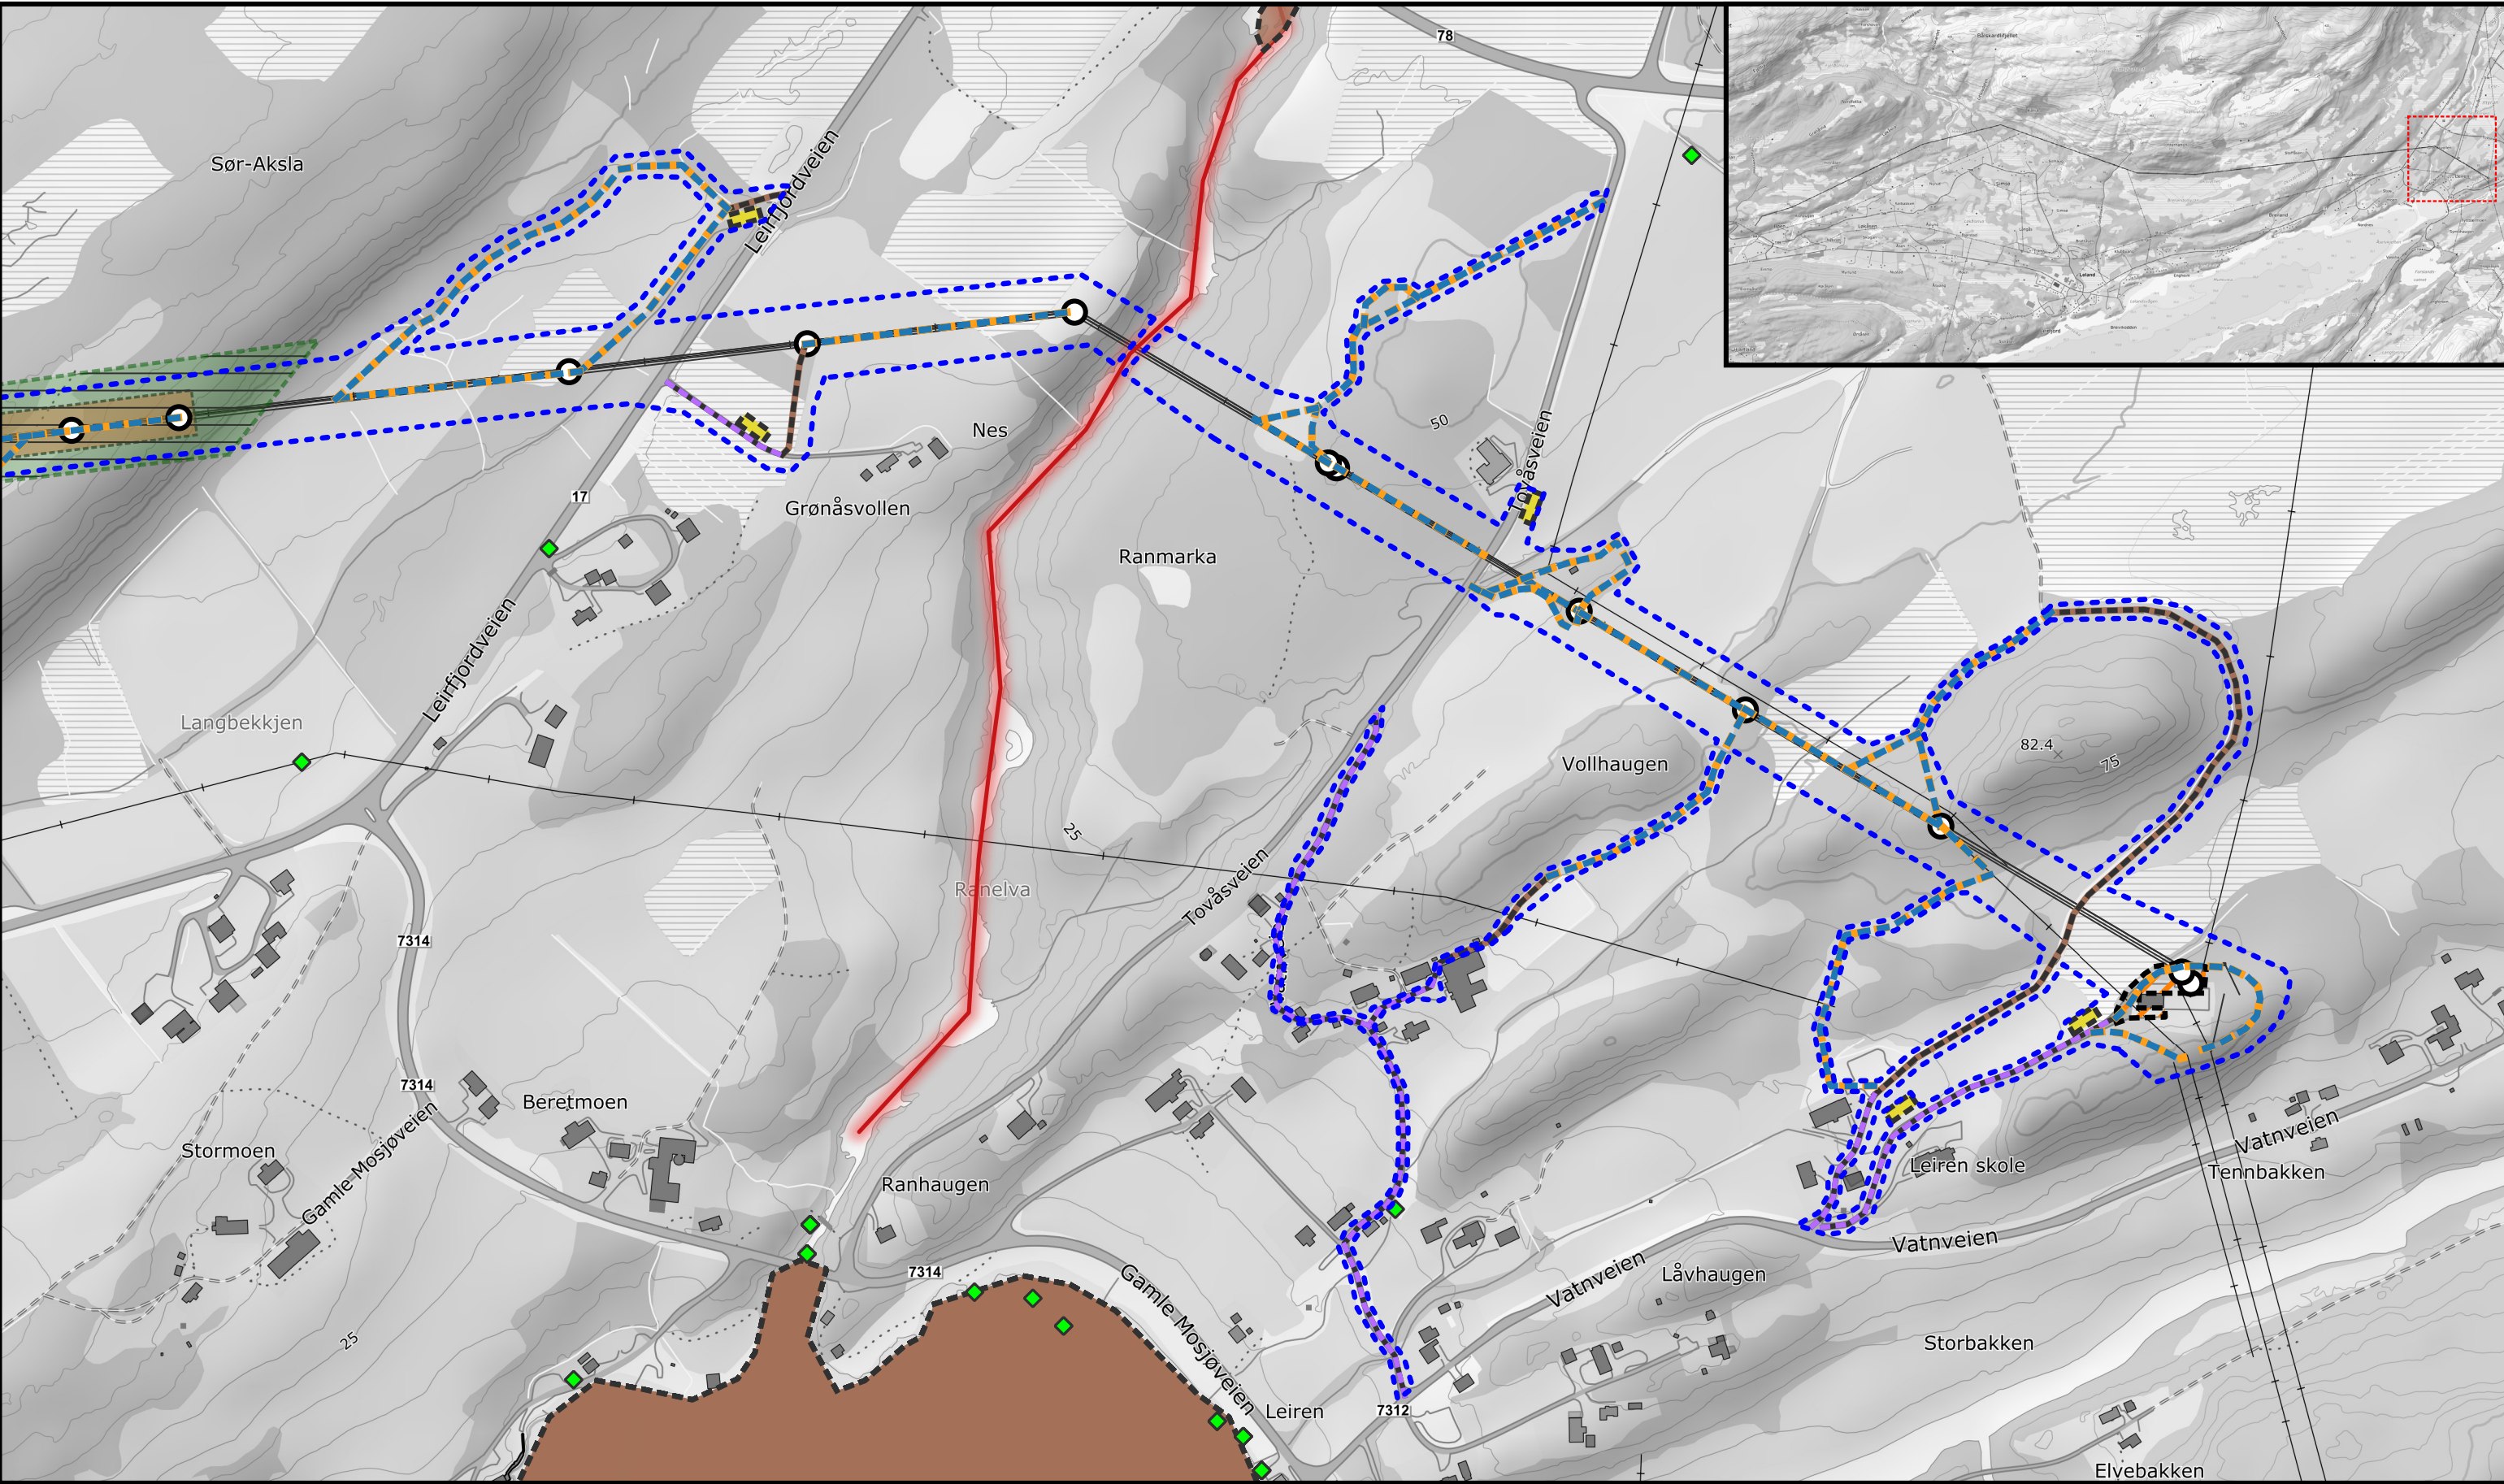

 Tegnforklaring					4273 66-132 Leirosen - Meisfjord Detaljkart utførelsesfase							
— Ny linje		Trase for terrengtransport		Inngrepsgrense byggefase		 Riggplass		 Vade plass		 Målestokk: 1:4000		
 Eksisterende vei eller traktorvei		 Forbudsone elv		 Mastepunkt		 ArtForvaltningsinteresse		 Viktige områder				
 Midlertidige anleggsveier		 Revoleringsmast		 Landingsplass helikopter		 Dyp grøft		 Lunde plass				
 Ny permanent vei		 Eksisterende mast rives		 Helikopter plass 30m		 Botaniske verdier områder		 ArtForvaltningsinteresse				
 Opprusting ved behov						 Mindre lagring og oppstillingsplass						
Godkjent av: Linea					Dato: 01.03.2025		Sign: PM		Dato: 27.02.2025 Utarbeidet av Torsjon AS v/DSA		Arkstørrelse: A3 Kartblad 1	

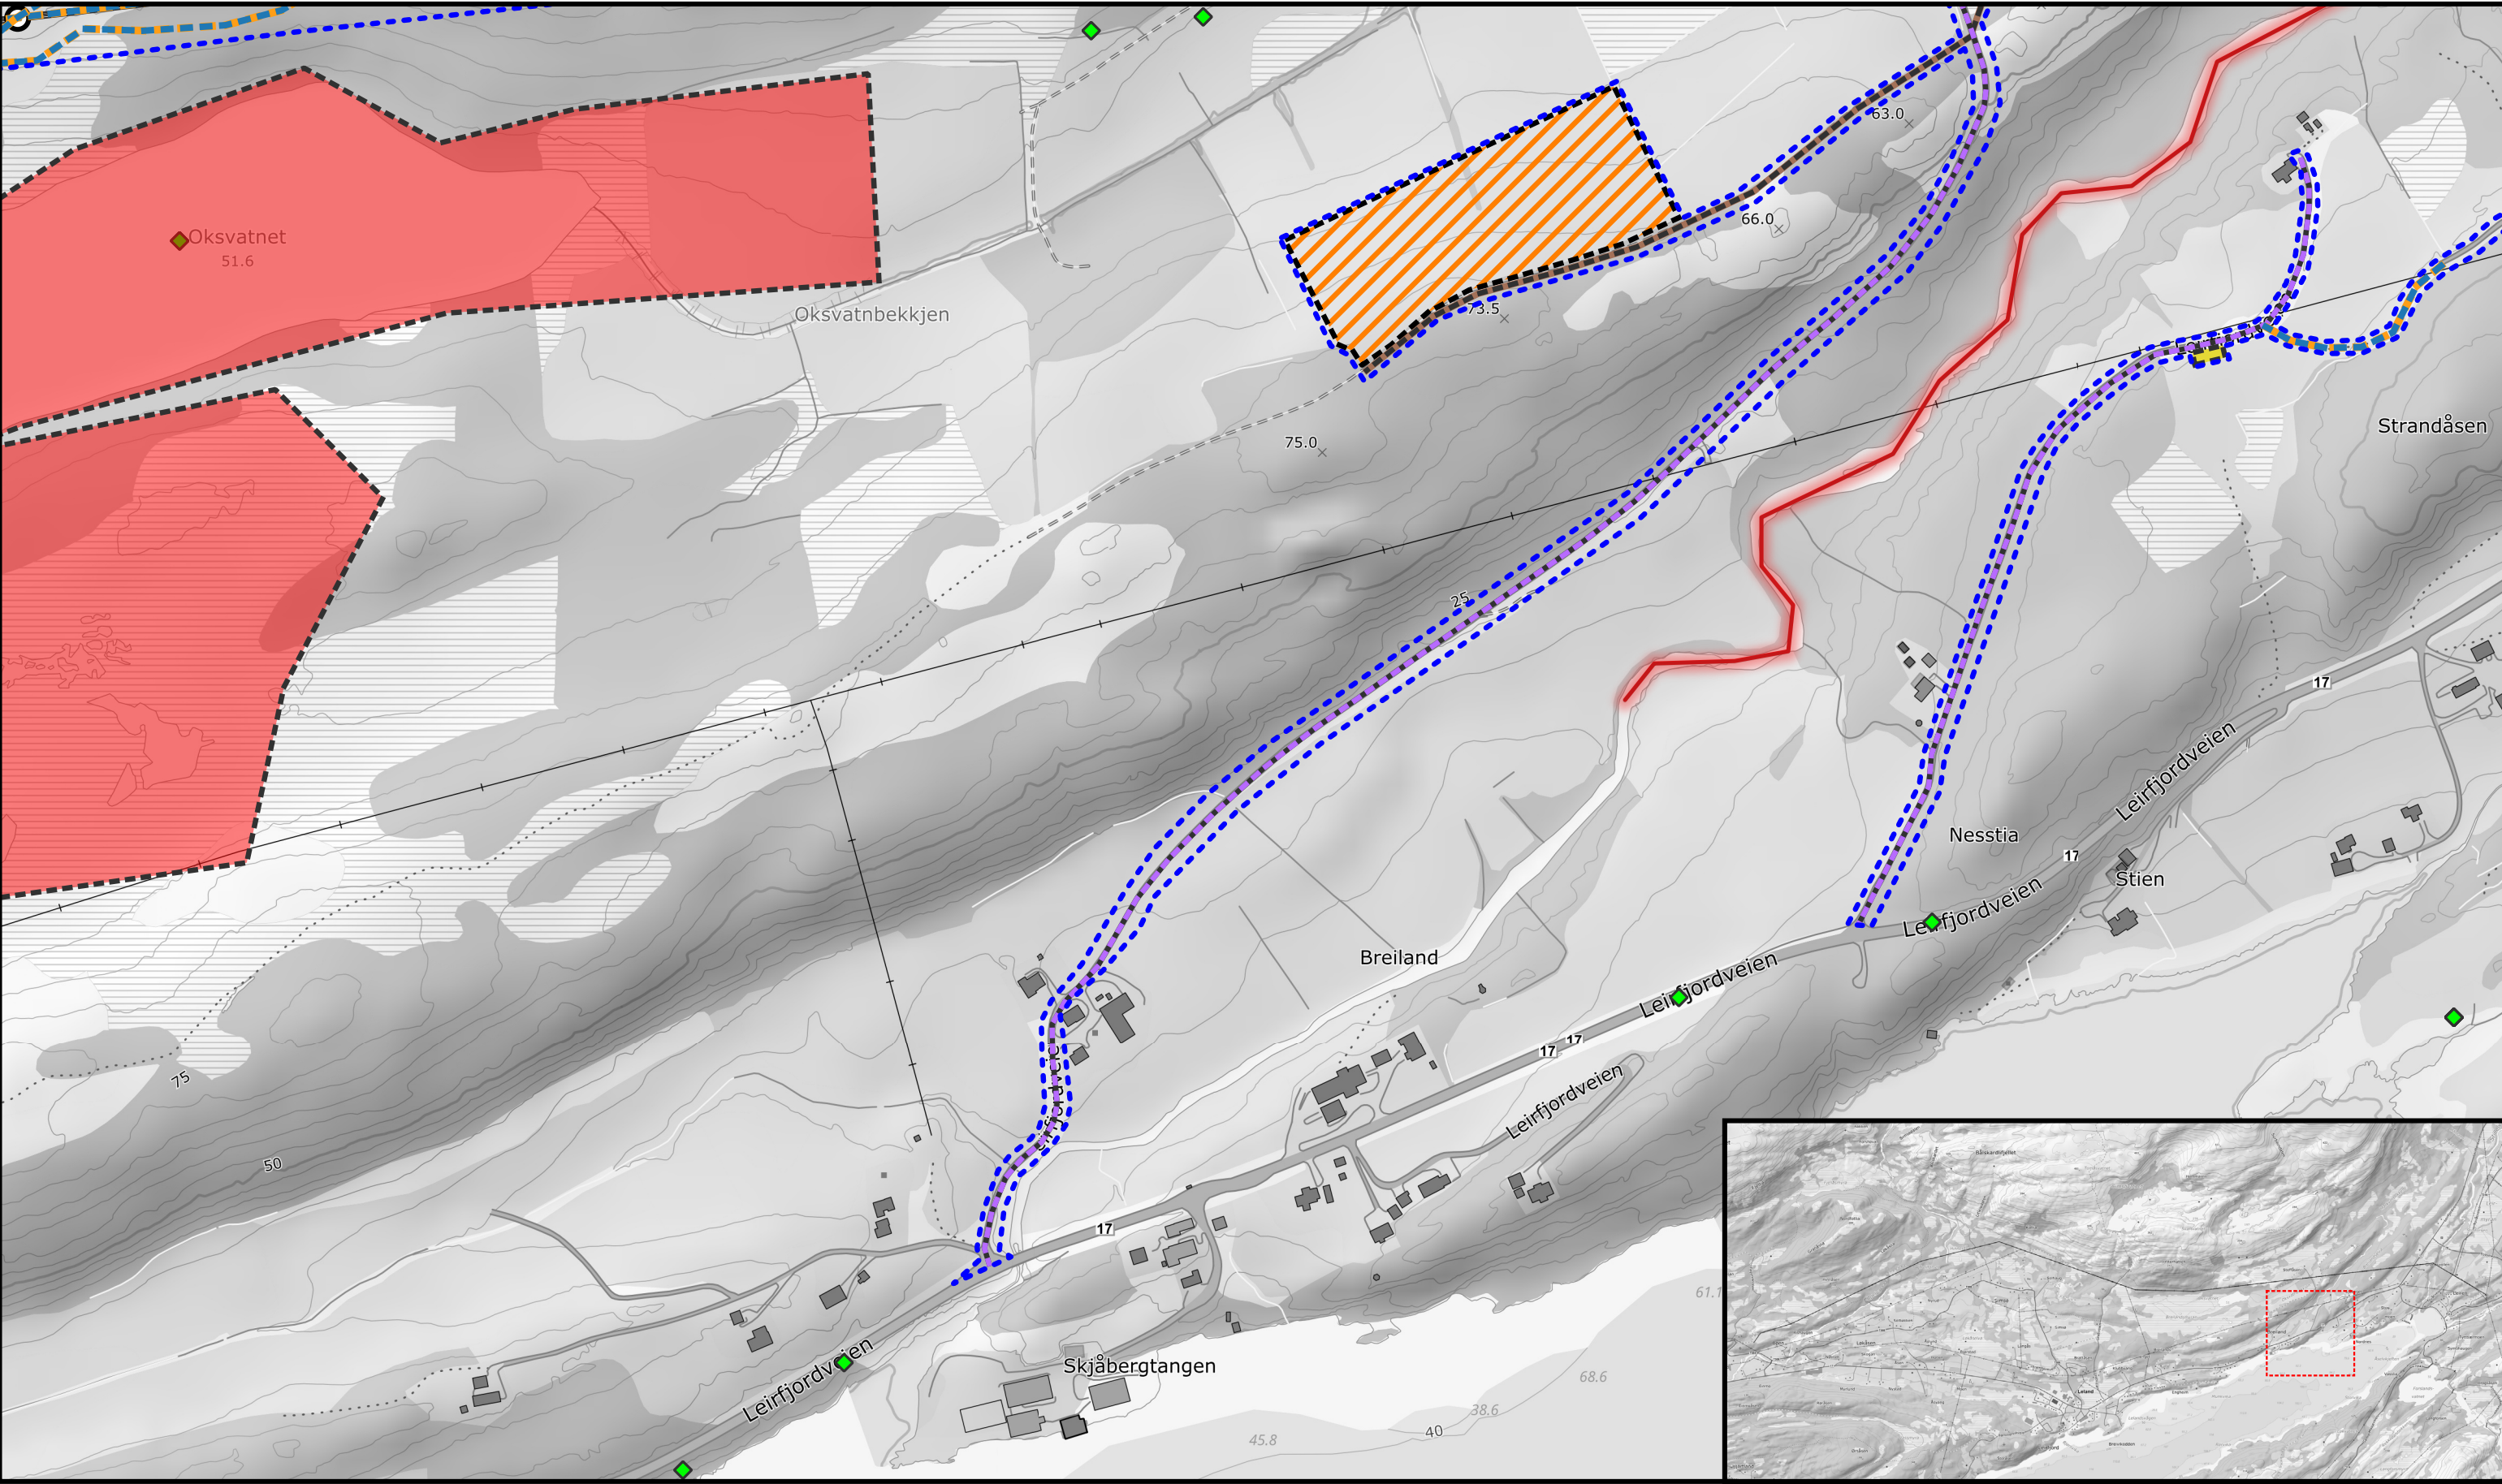

Tegnforklaring

Ny linje

Eksisterende vei eller traktorvei

Midlertidige anleggsveier

Ny permanent vei

Opprusting ved behov

Trase for terrengtransport

Forbudsone elv

Revoleringsmast

Eksisterende mast rives

Mastepunkt

Landingsplass helikopter

Helikopterplass 30m

Riggplass

ArtForvaltningsinteresse

Dyp grøft

Botaniske verdier områder

Mindre lagring og oppstillingsplass

Vadeplass

Viktige områder

Lundeplass

ArtForvaltningsinteresse

4273 66-132 Leirosen - Meisfjord

Detaljkart utførelsesfase

Godkjent av:
Linea

Dato: 01.03.2025

Sign: PM

Dato: 27.02.2025

Utarbeidet av
Torsjon AS v/DSA

Arkstørrelse:
A3


Kartblad 3

080160


Målestokk:
1:4000

N

TORSJON AS

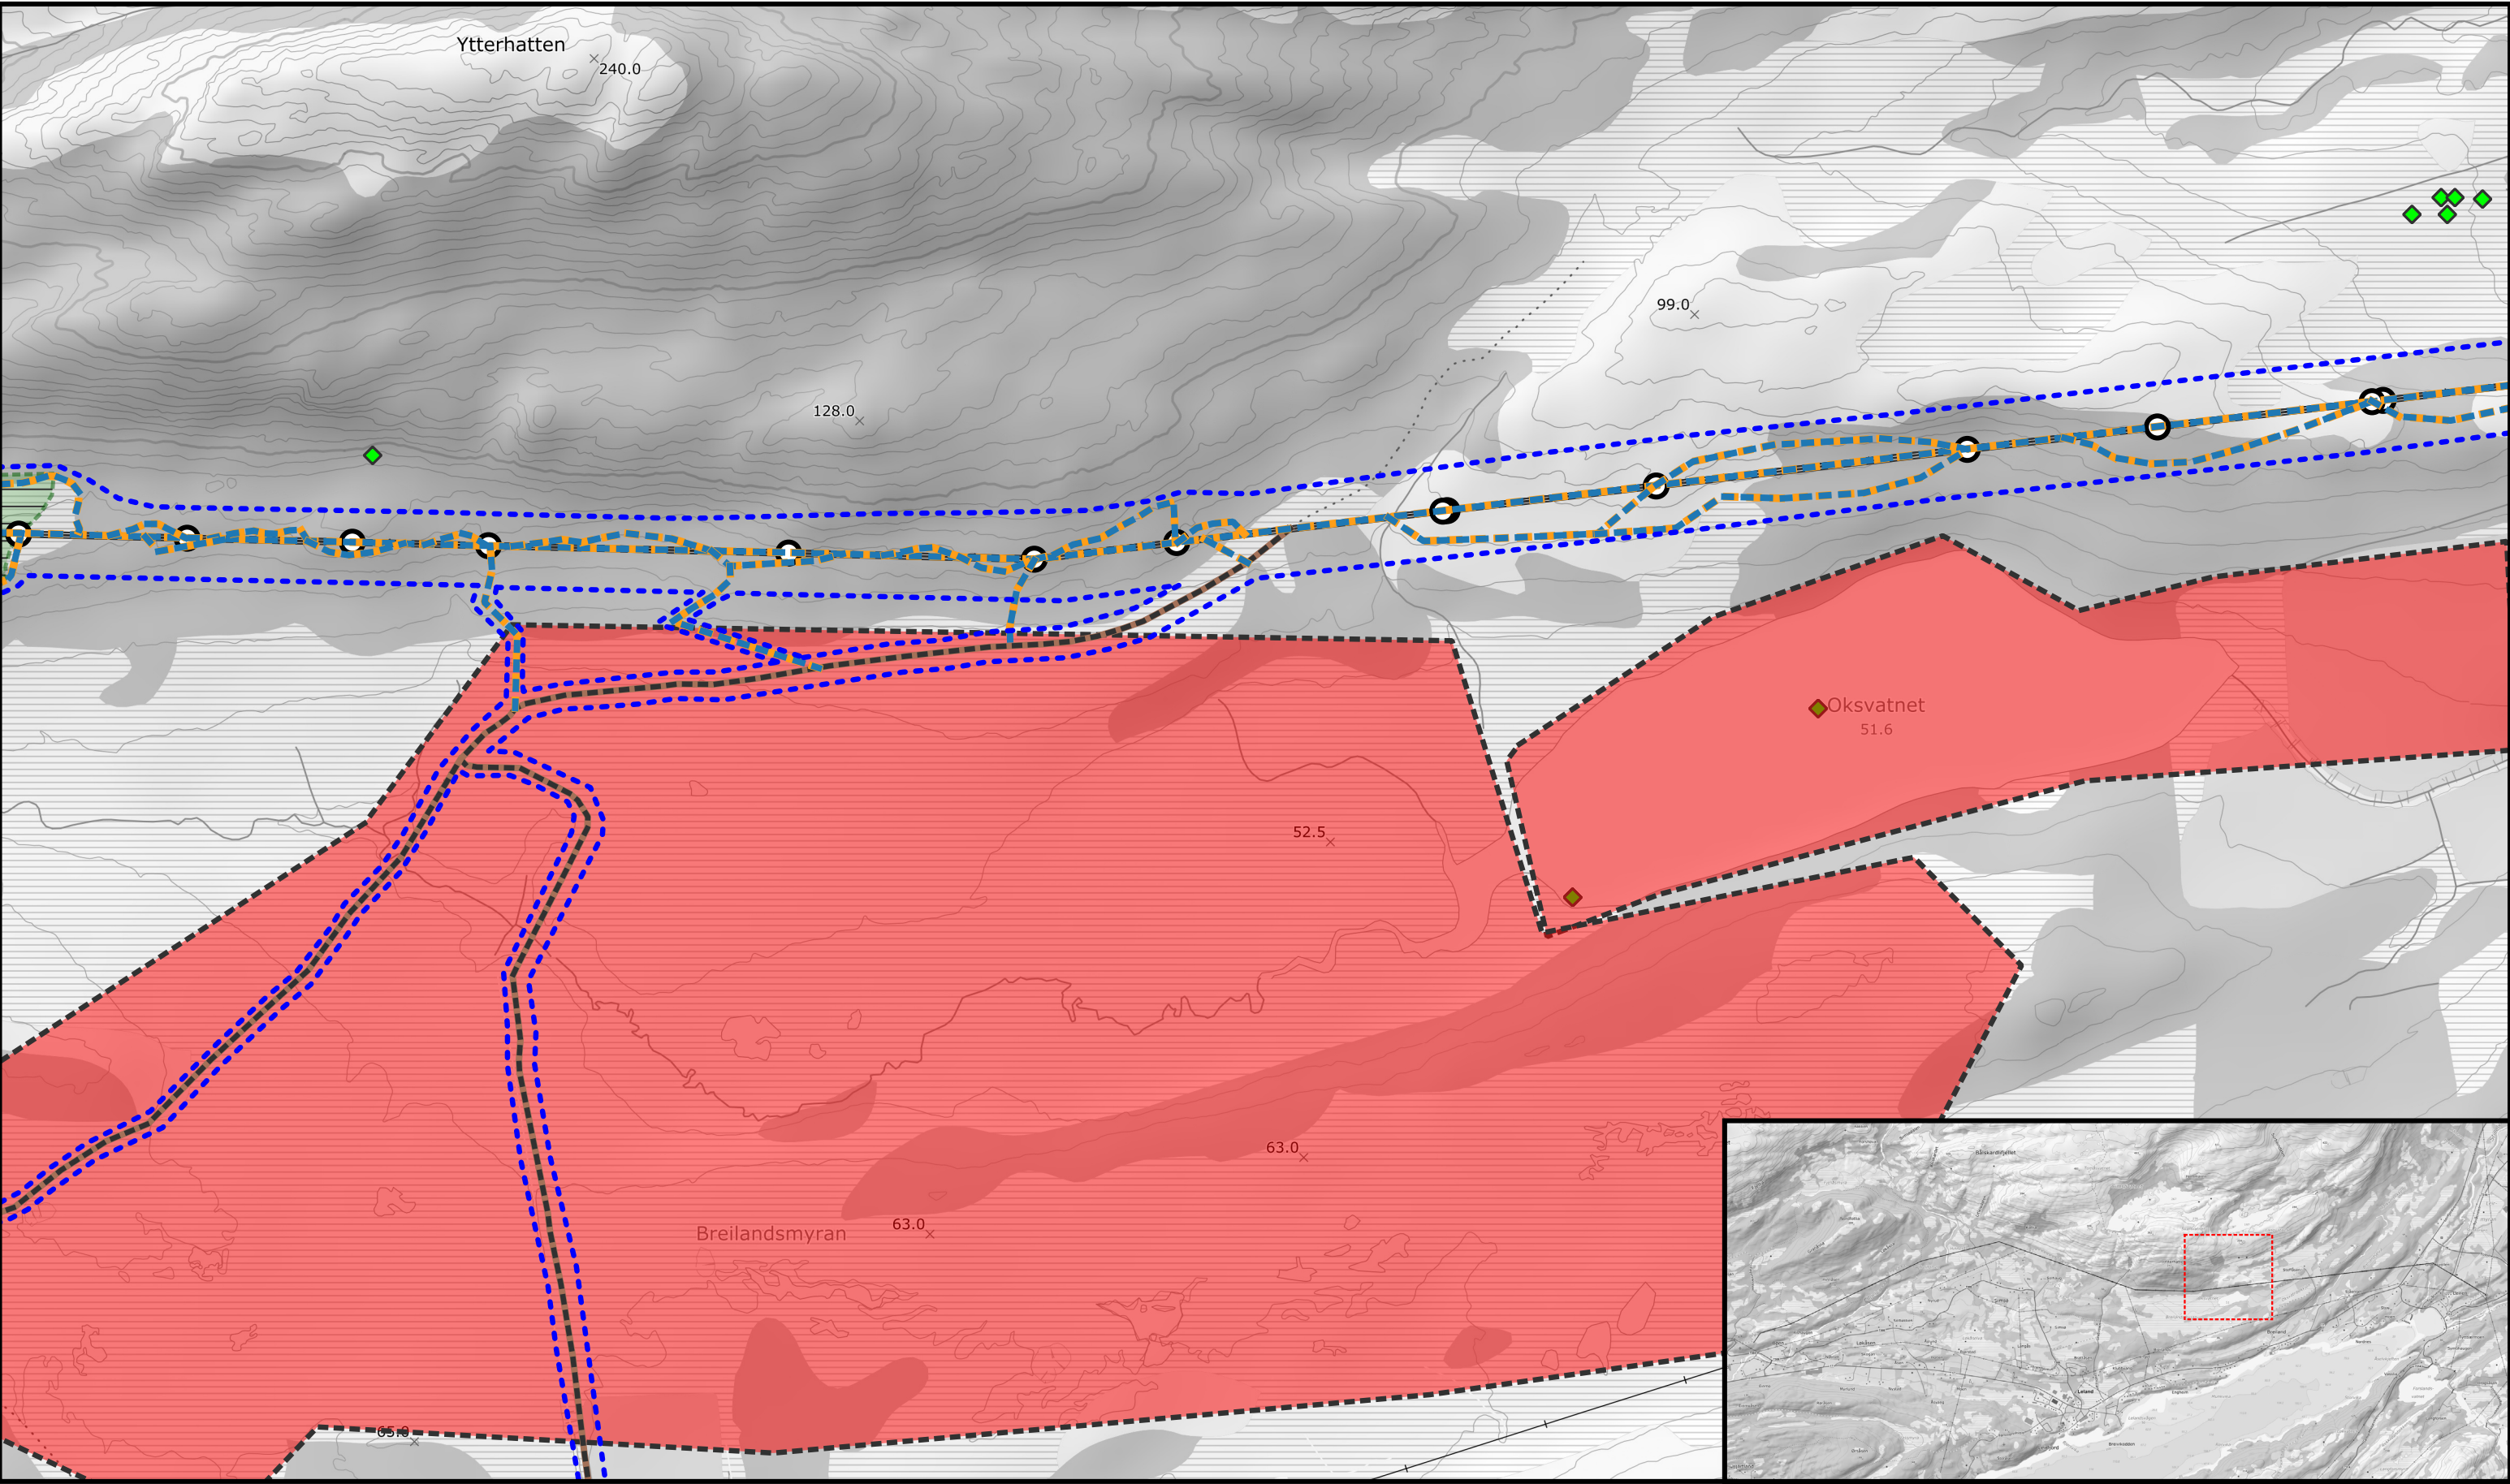

Tegnforklaring					4273 66-132 Leirosen - Meisfjord Detaljkart utførelsesfase				
Ny linje	Trase for terrengtransport	Inngrepsgrense byggefase	Riggplass	Vadeplass	Godkjent av: Linea	Dato: 27.02.2025 Utarbeidet av Torsjon AS v/DSA	Arkstørrelse: A3 Kartblad 4	 0 80 160 Målestokk: 1:4000	
Eksisterende vei eller traktorvei	Forbudsone elv	Mastepunkt	ArtForvaltningsinteresse	Viktige områder					
Midlertidige anleggsveier	Revolveringsmast	Landingsplass helikopter	Dyp grøft	Lundeplass					
Ny permanent vei	Eksisterende mast rives	Helikopterplass 30m	Botaniske verdier områder	ArtForvaltningsinteresse					
Opprusting ved behov			Mindre lagring og oppstillingsplass						

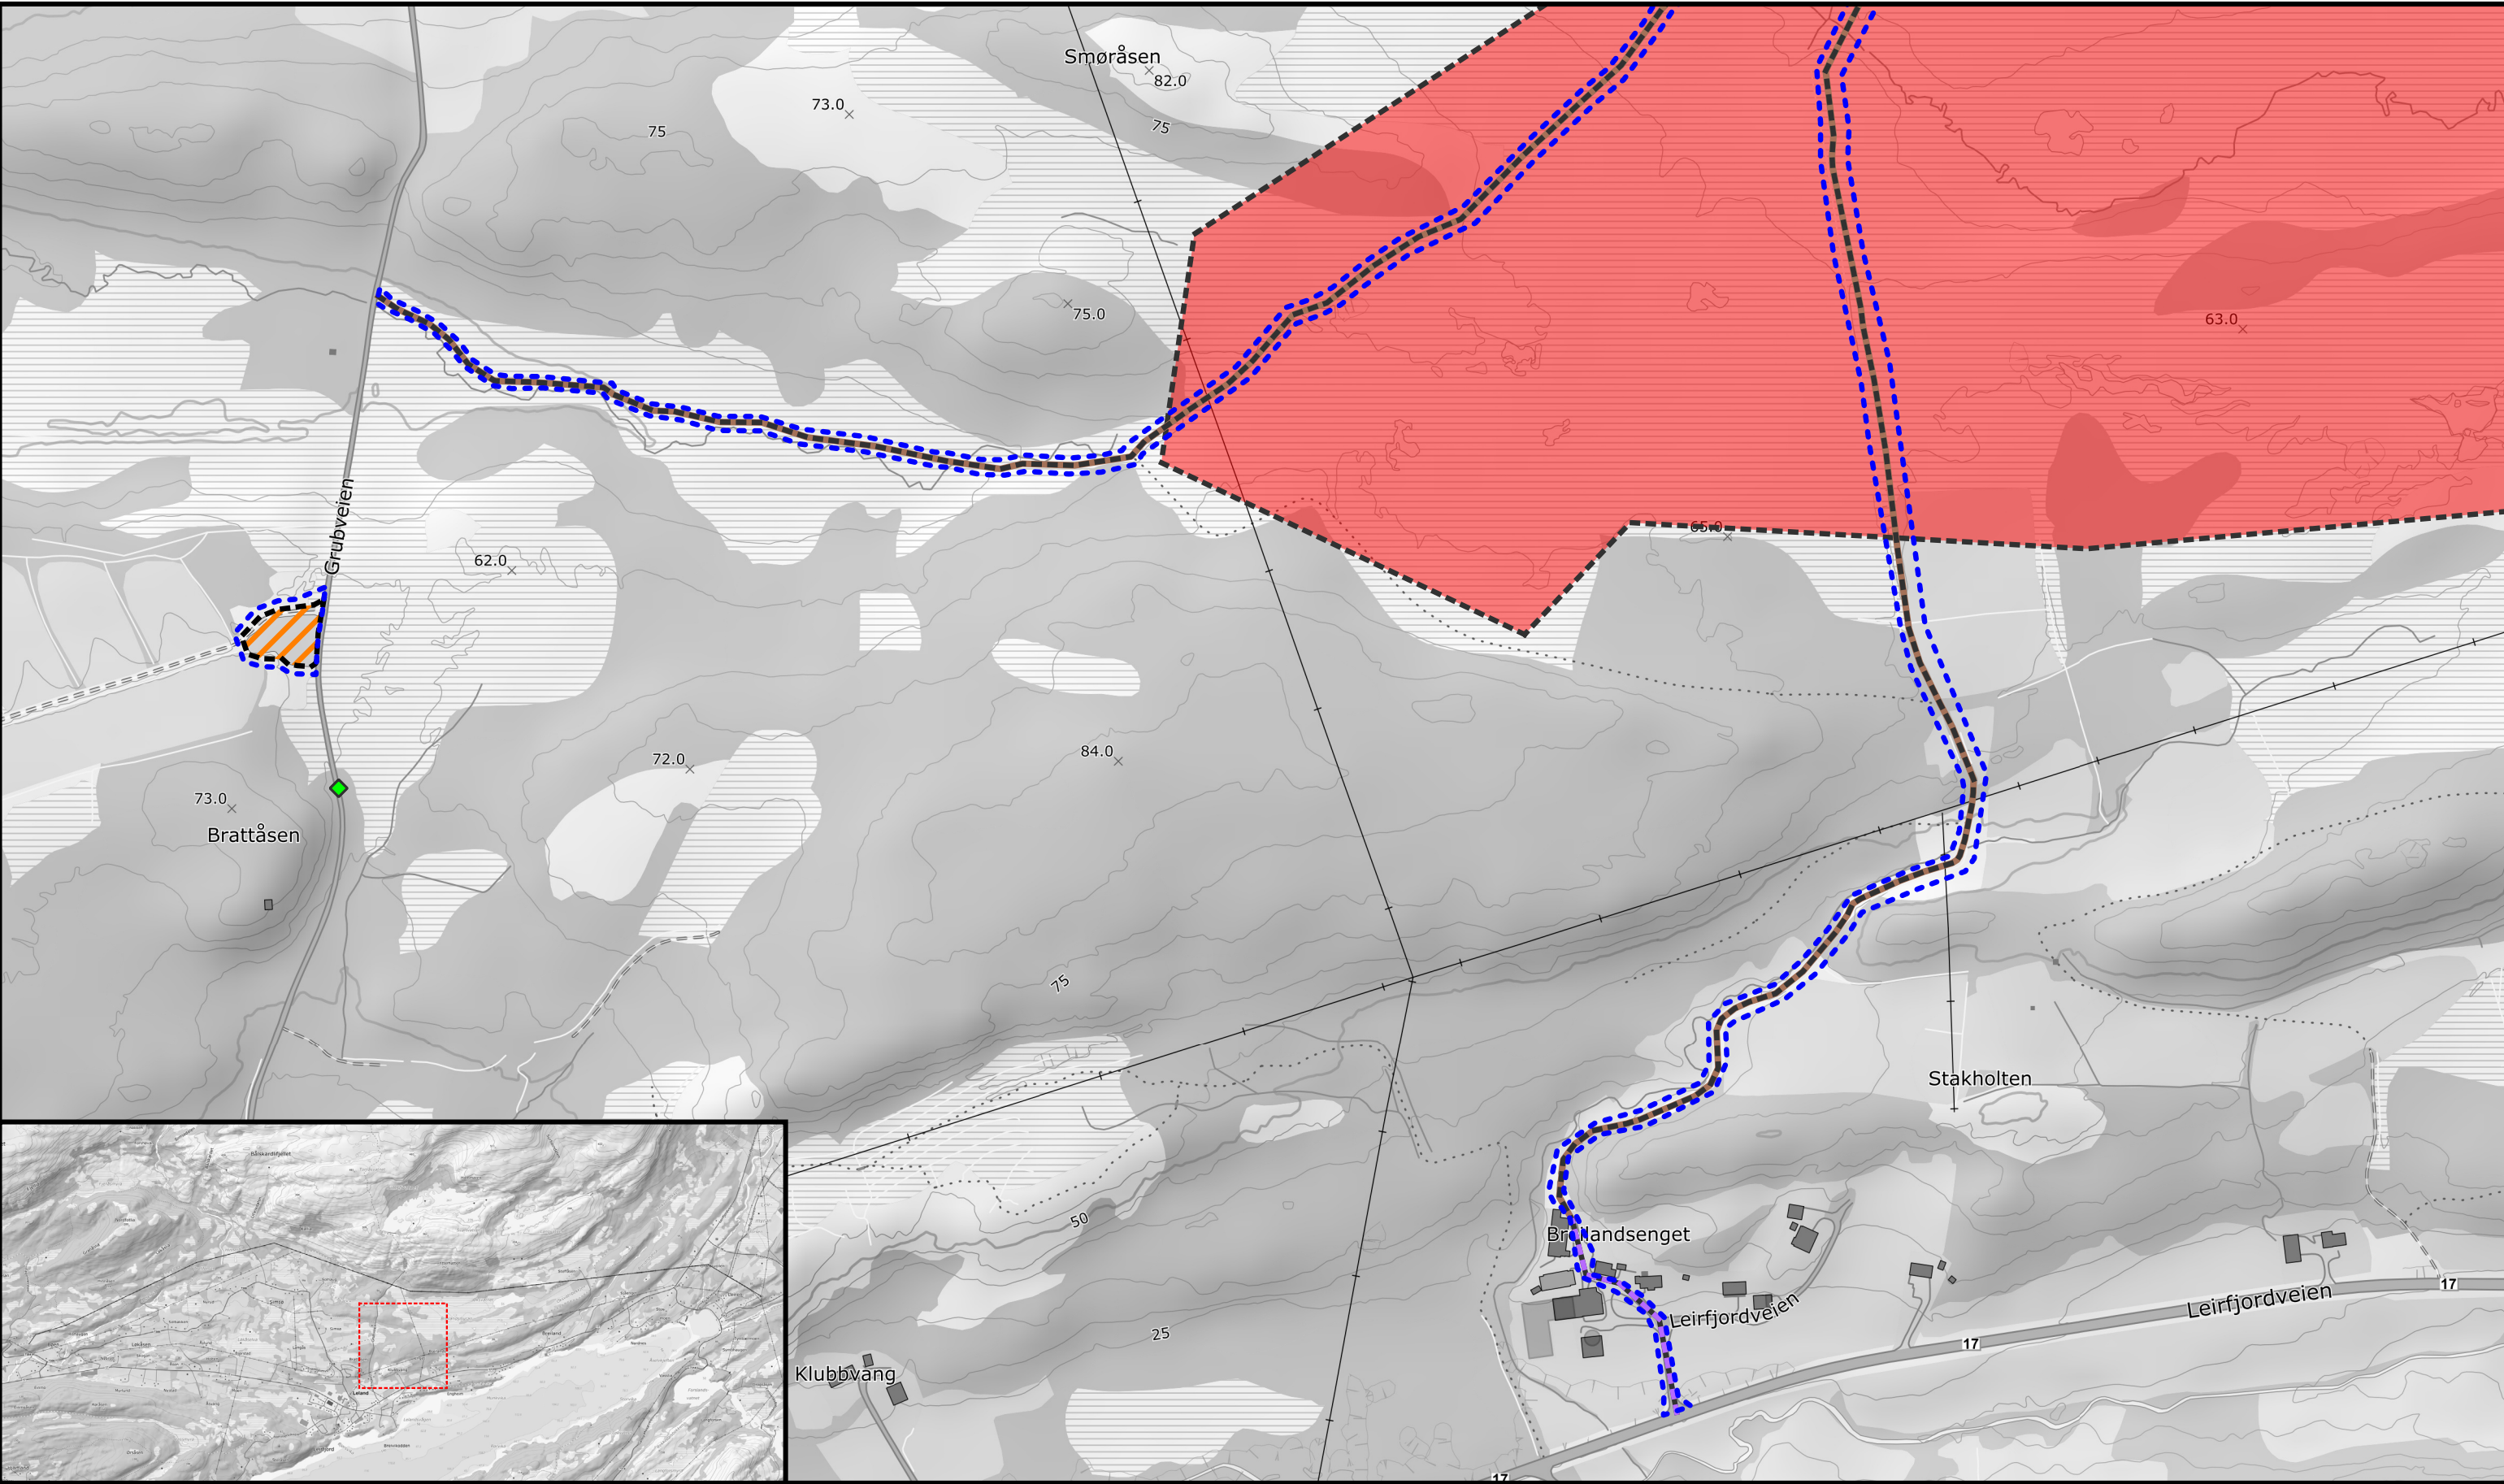

Tegnforklaring

Ny linje

Eksisterende vei eller traktorvei

Midlertidige anleggsveier

Ny permanent vei

Opprusting ved behov

Trase for terrengtransport

Forbudsone elv

Revolveringsmast

Eksisterende mast rives

Mastepunkt

Landingsplass helikopter

Helikopterplass 30m

Riggplass

ArtForvaltningsinteresse

Dyp grøft

Botaniske verdier områder

Mindre lagring og oppstillingsplass

Vadeplass

Viktige områder

Lundeplass

ArtForvaltningsinteresse

4273 66-132 Leirosen - Meisfjord

Detalj kart utførelsesfase

Godkjent av:
EL-kraft Linea

Dato: 01.03.2025

Sign: PM

Dato: 27.02.2025

Utarbeidet av
Torsjon AS v/DSA

Arkstørrelse:
A3


Kartblad 5

080160


Målestokk:
1:4000


N


TORSJON AS

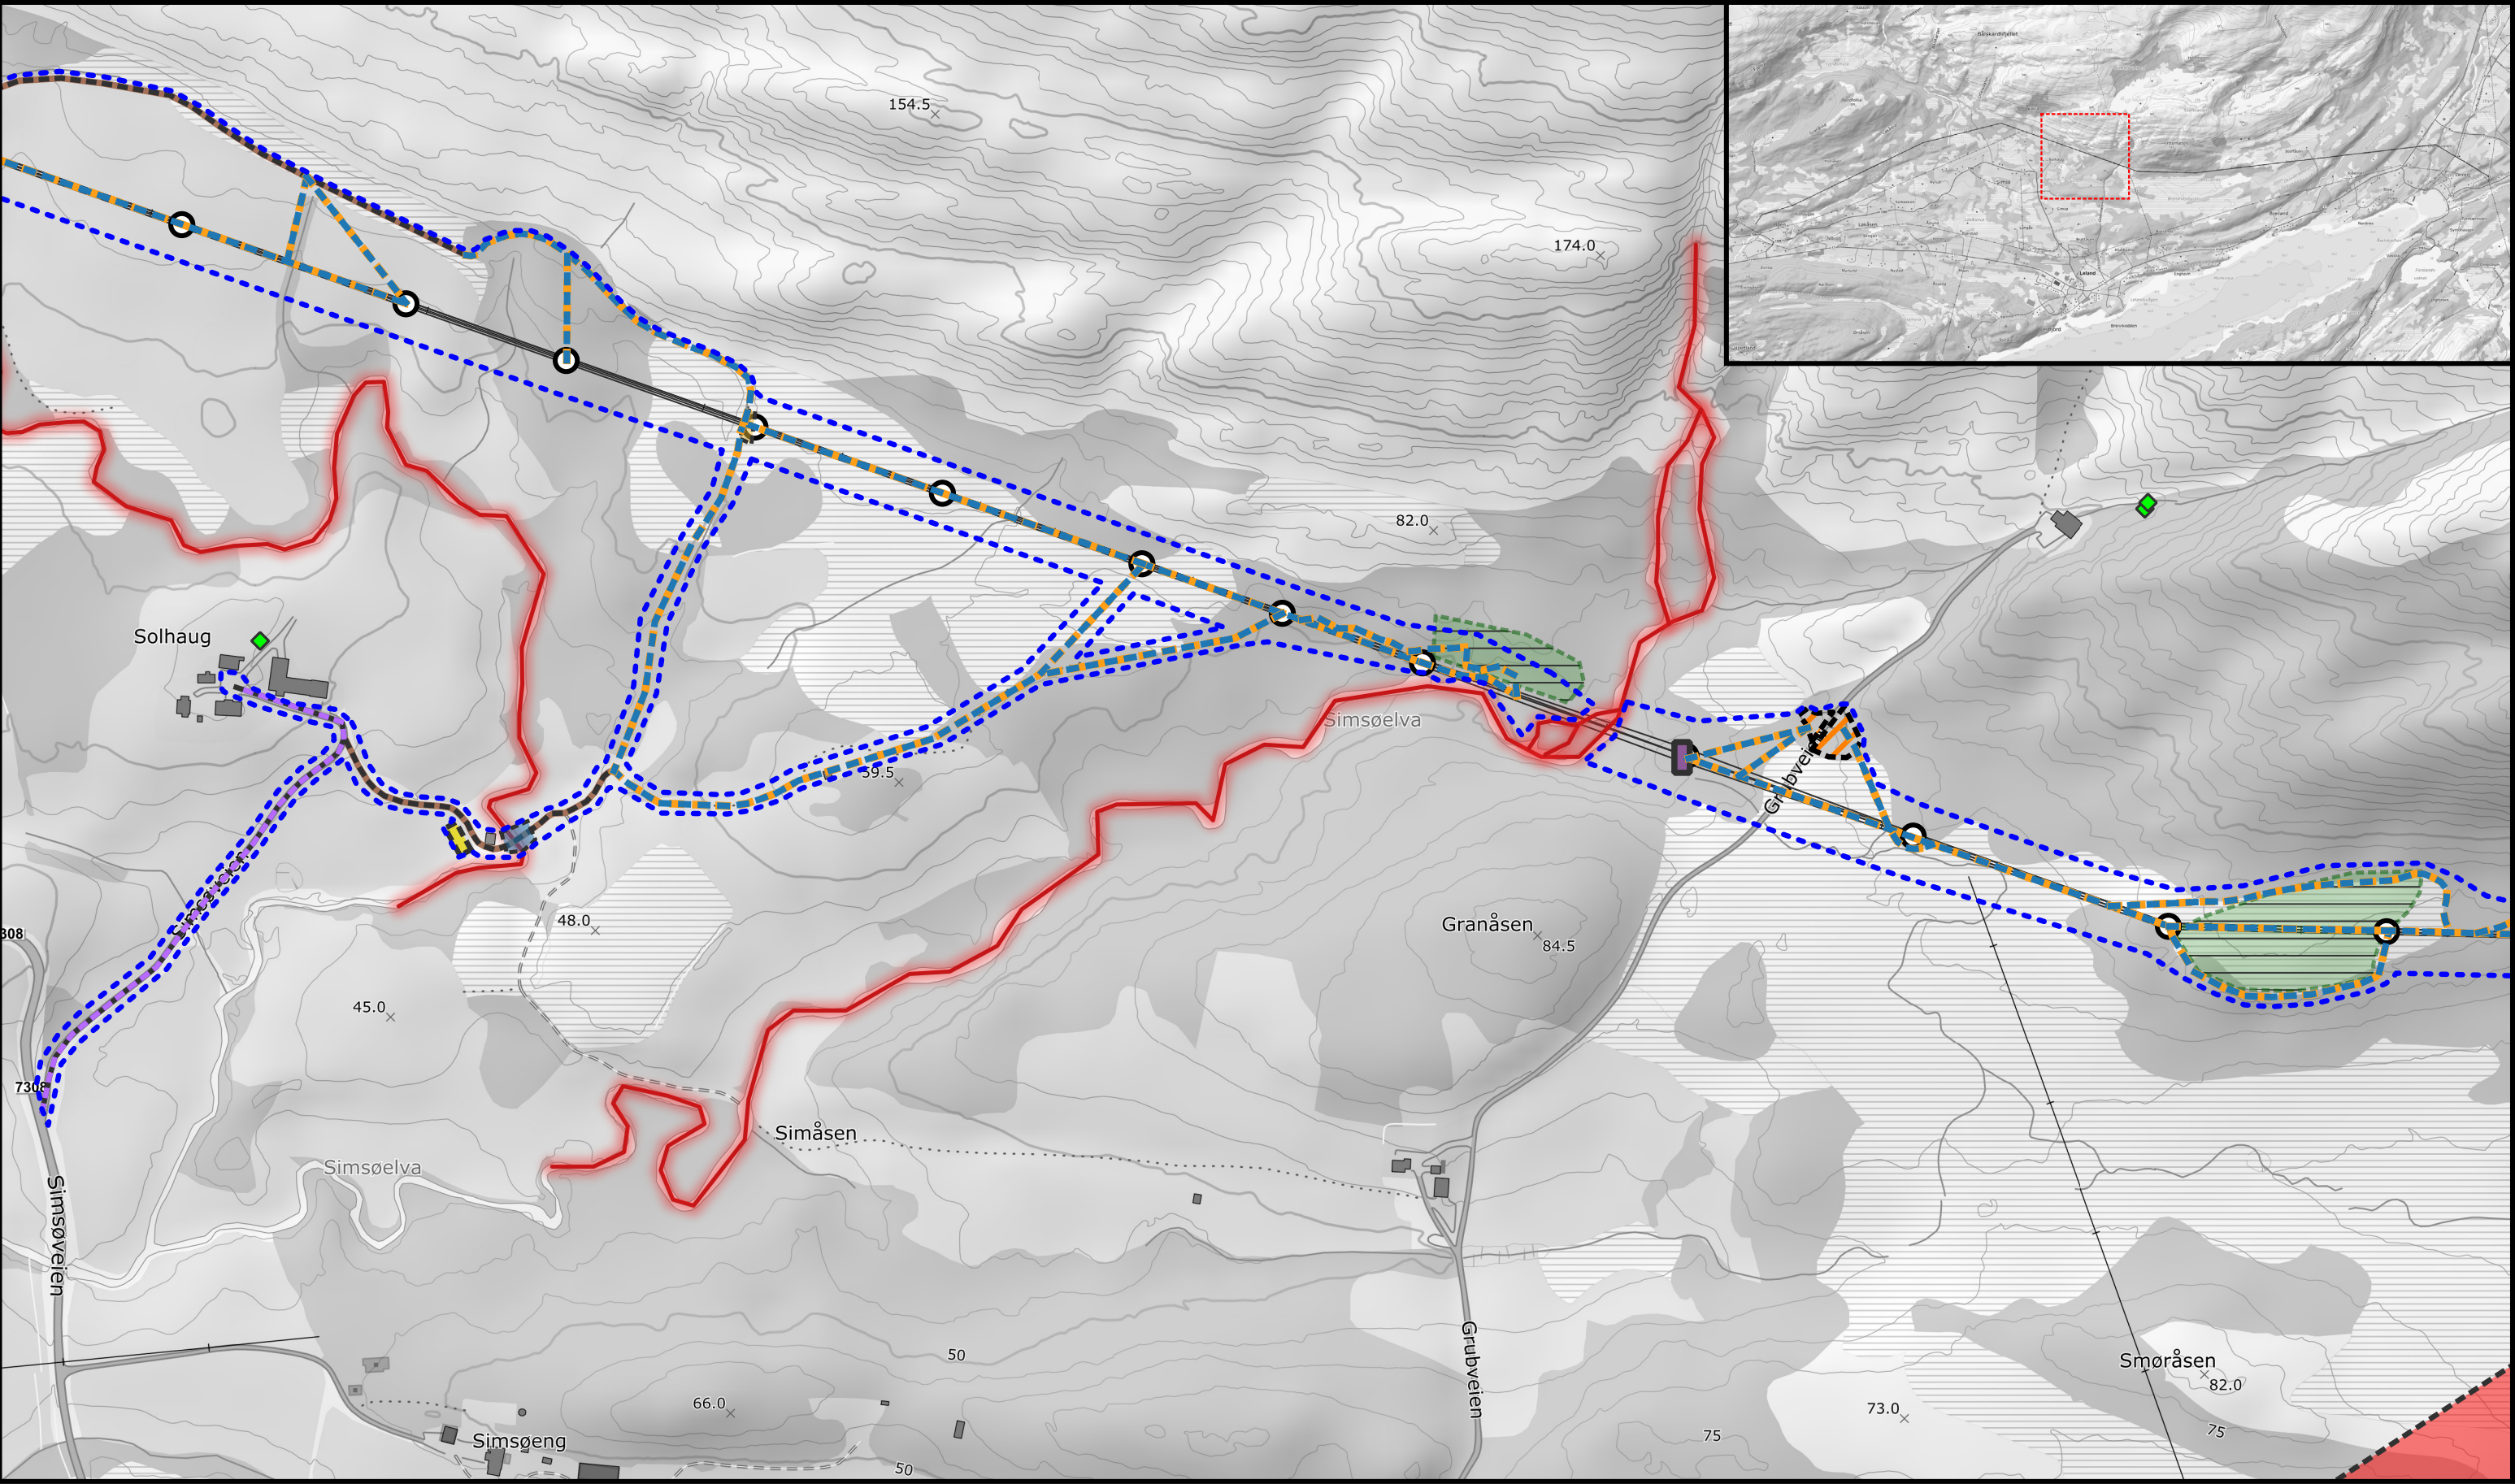



Tegnforklaring					4273 66-132 Leirosen - Meisfjord Detaljkart utførelsesfase				 N		
— Ny linje		Trase for terrengtransport		Inngrepsgrense byggefase		 Riggplass		 Vadebelt		 0 80 160 Målestokk: 1:4000	
 Eksisterende vei eller traktorvei		 Forbudsone elv		 Mastepunkt		 ArtForvaltningsinteresse		 Viktige områder			
 Midlertidige anleggsveier		 Revolveringsmast		 Landingsplass helikopter		 Dyp grøft		 Lunde			
 Ny permanent vei		 Eksisterende mast rives		 Helikopterplass 30m		 Botaniske verdier områder		 ArtForvaltningsinteresse			
 Opprusting ved behov						 Mindre lagring og oppstillingsplass					
Godkjent av: Linea					Dato: 27.02.2025 Utarbeidet av Torsjon AS v/DSA		Arkstørrelse: A3 Kartblad 6				
Dato: 01.03.2025					Sign: PM						

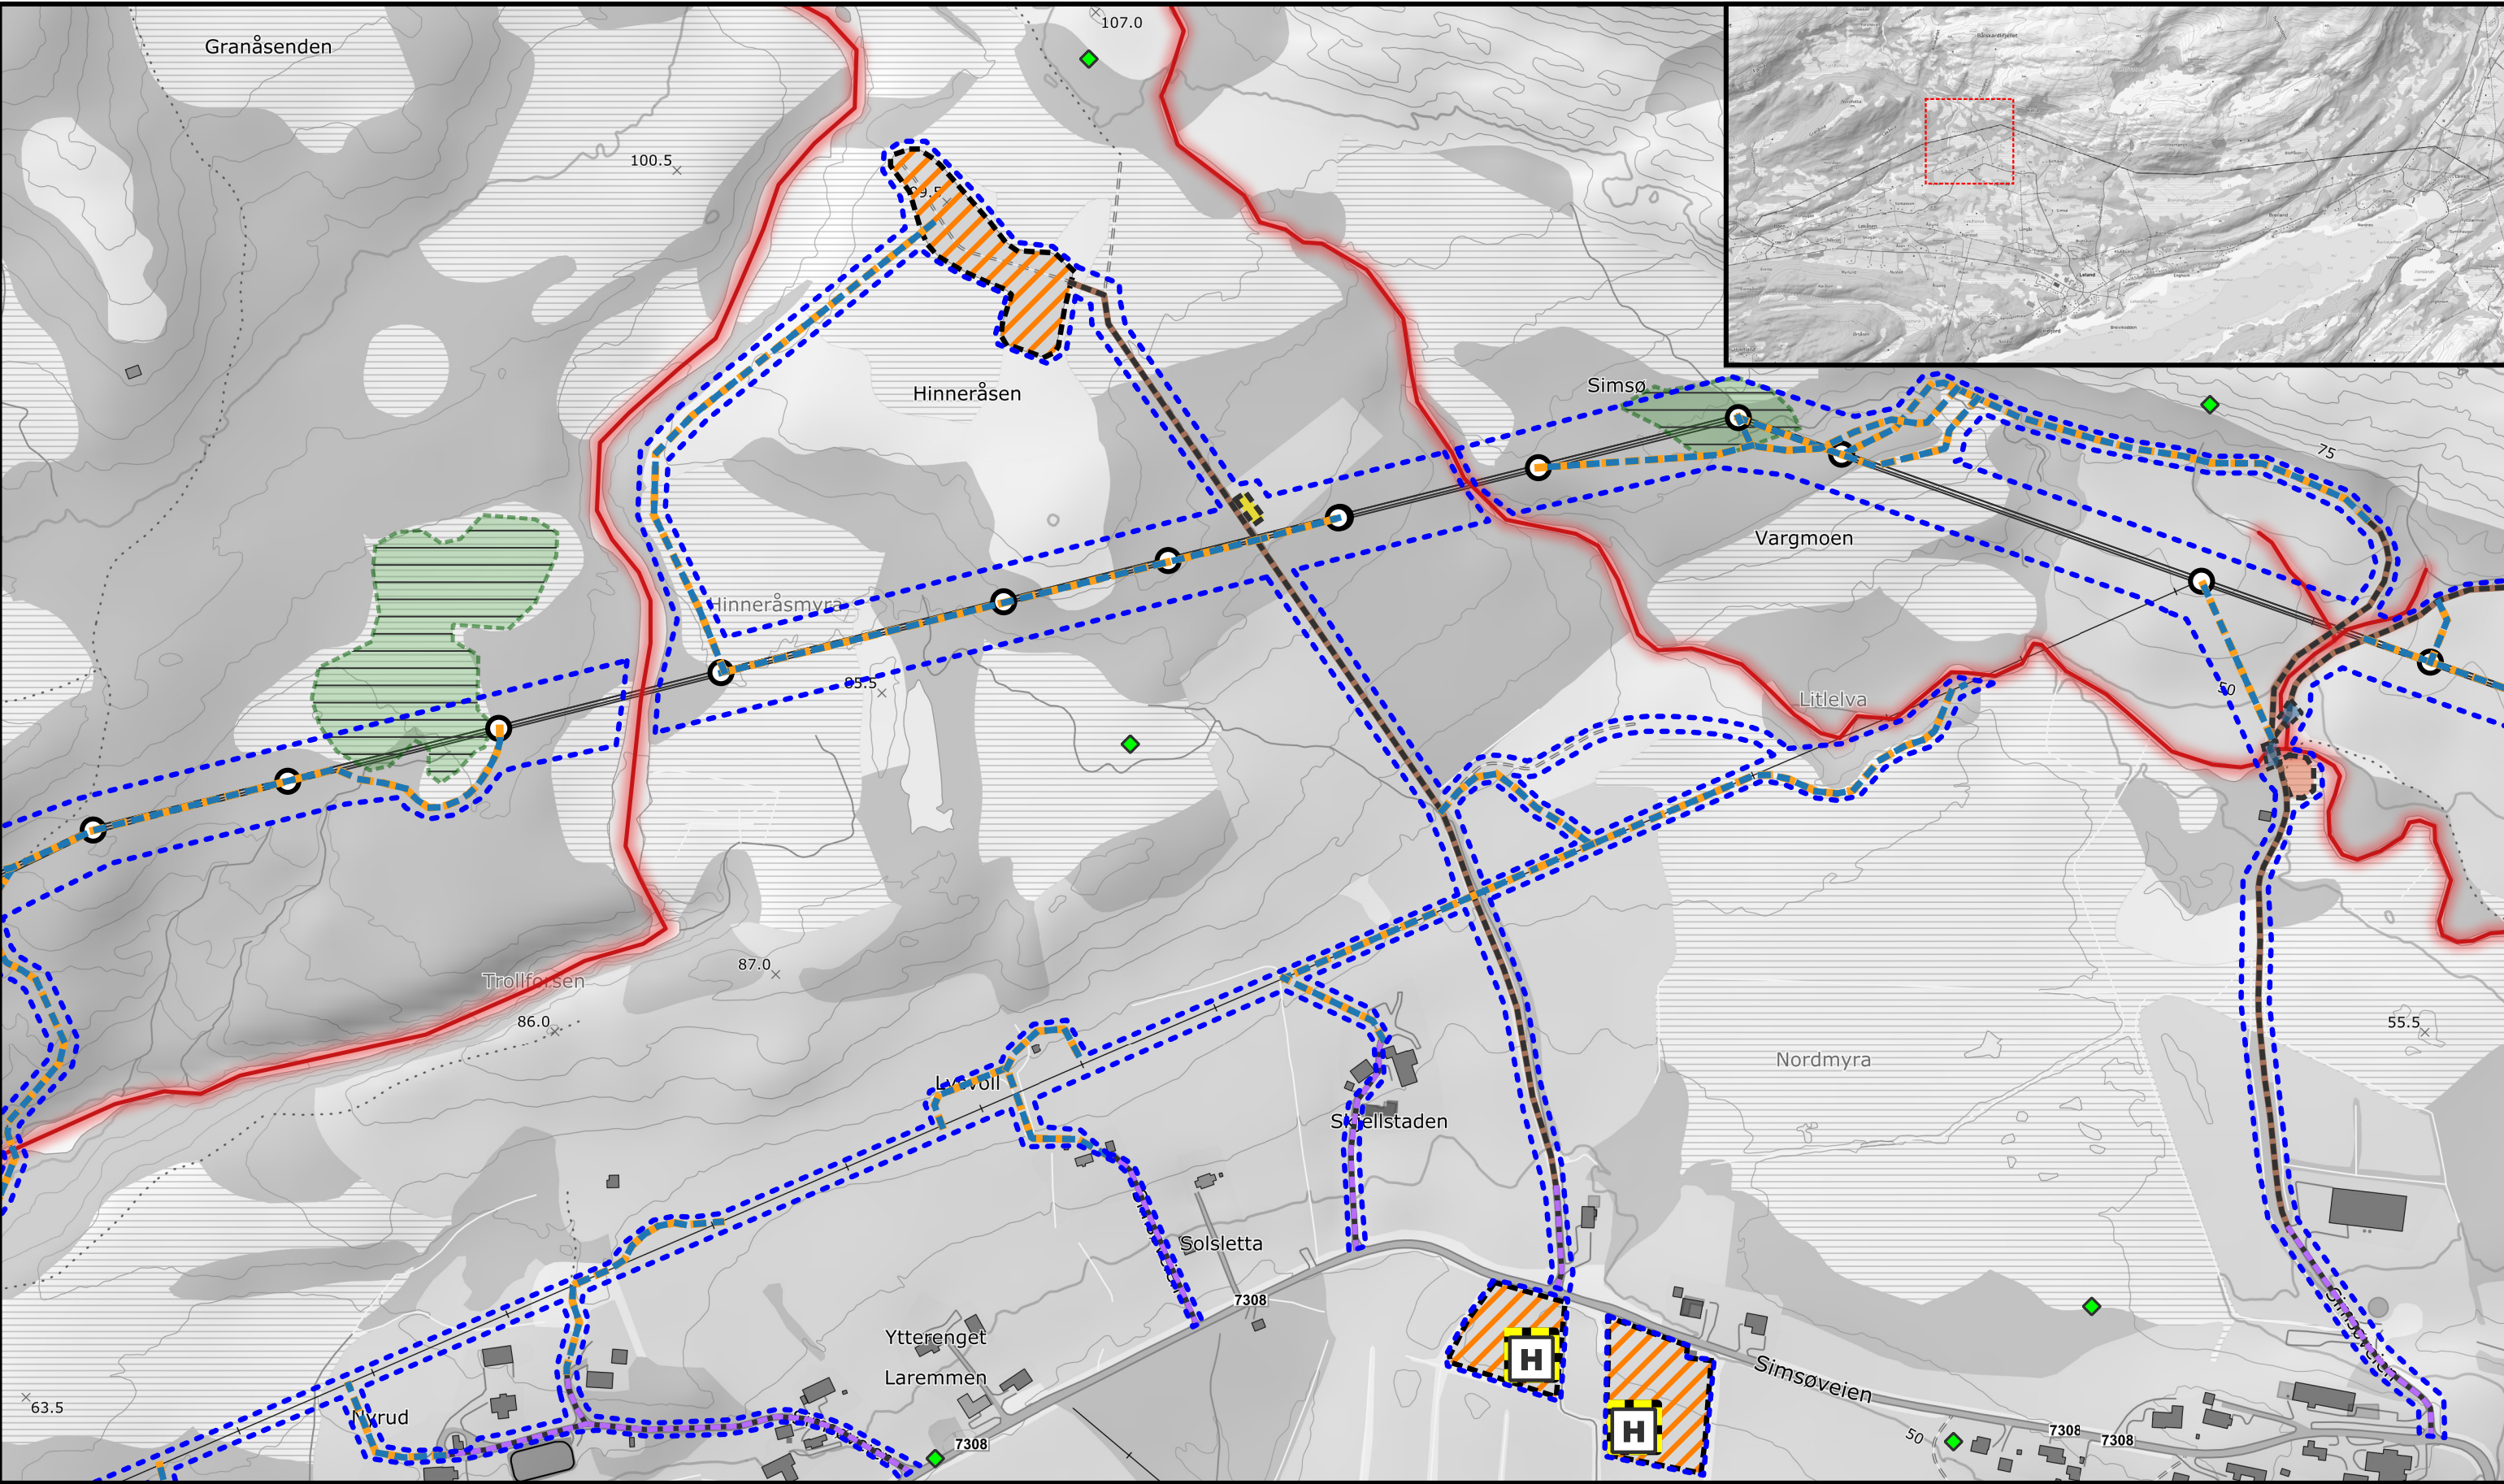

 Tegnforklaring					4273 66-132 Leirosen - Meisfjord Detaljkart utførelsesfase				 		
— Ny linje		Trase for terrengtransport		Inngrepsgrense byggefase		 Riggplass		 Vadeplass		Godkjent av: Linea Dato: 01.03.2025 Sign: PM Dato: 27.02.2025 Utarbeidet av Torsjon AS v/DSA Arkstørrelse: A3 Kartblad 7  Målestokk: 1:4000	
 Eksisterende vei eller traktorvei		 Forbudsone elv		 Mastepunkt		 ArtForvaltningsinteresse		 Viktige områder			
 Midlertidige anleggsveier		 Revolveringsmast		 Landingsplass helikopter		 Dyp grøft		 Lundeplass			
 Ny permanent vei		 Eksisterende mast rives		 Helikopterplass 30m		 Botaniske verdier områder		 ArtForvaltningsinteresse			
 Opprusting ved behov						 Mindre lagring og oppstillingsplass					

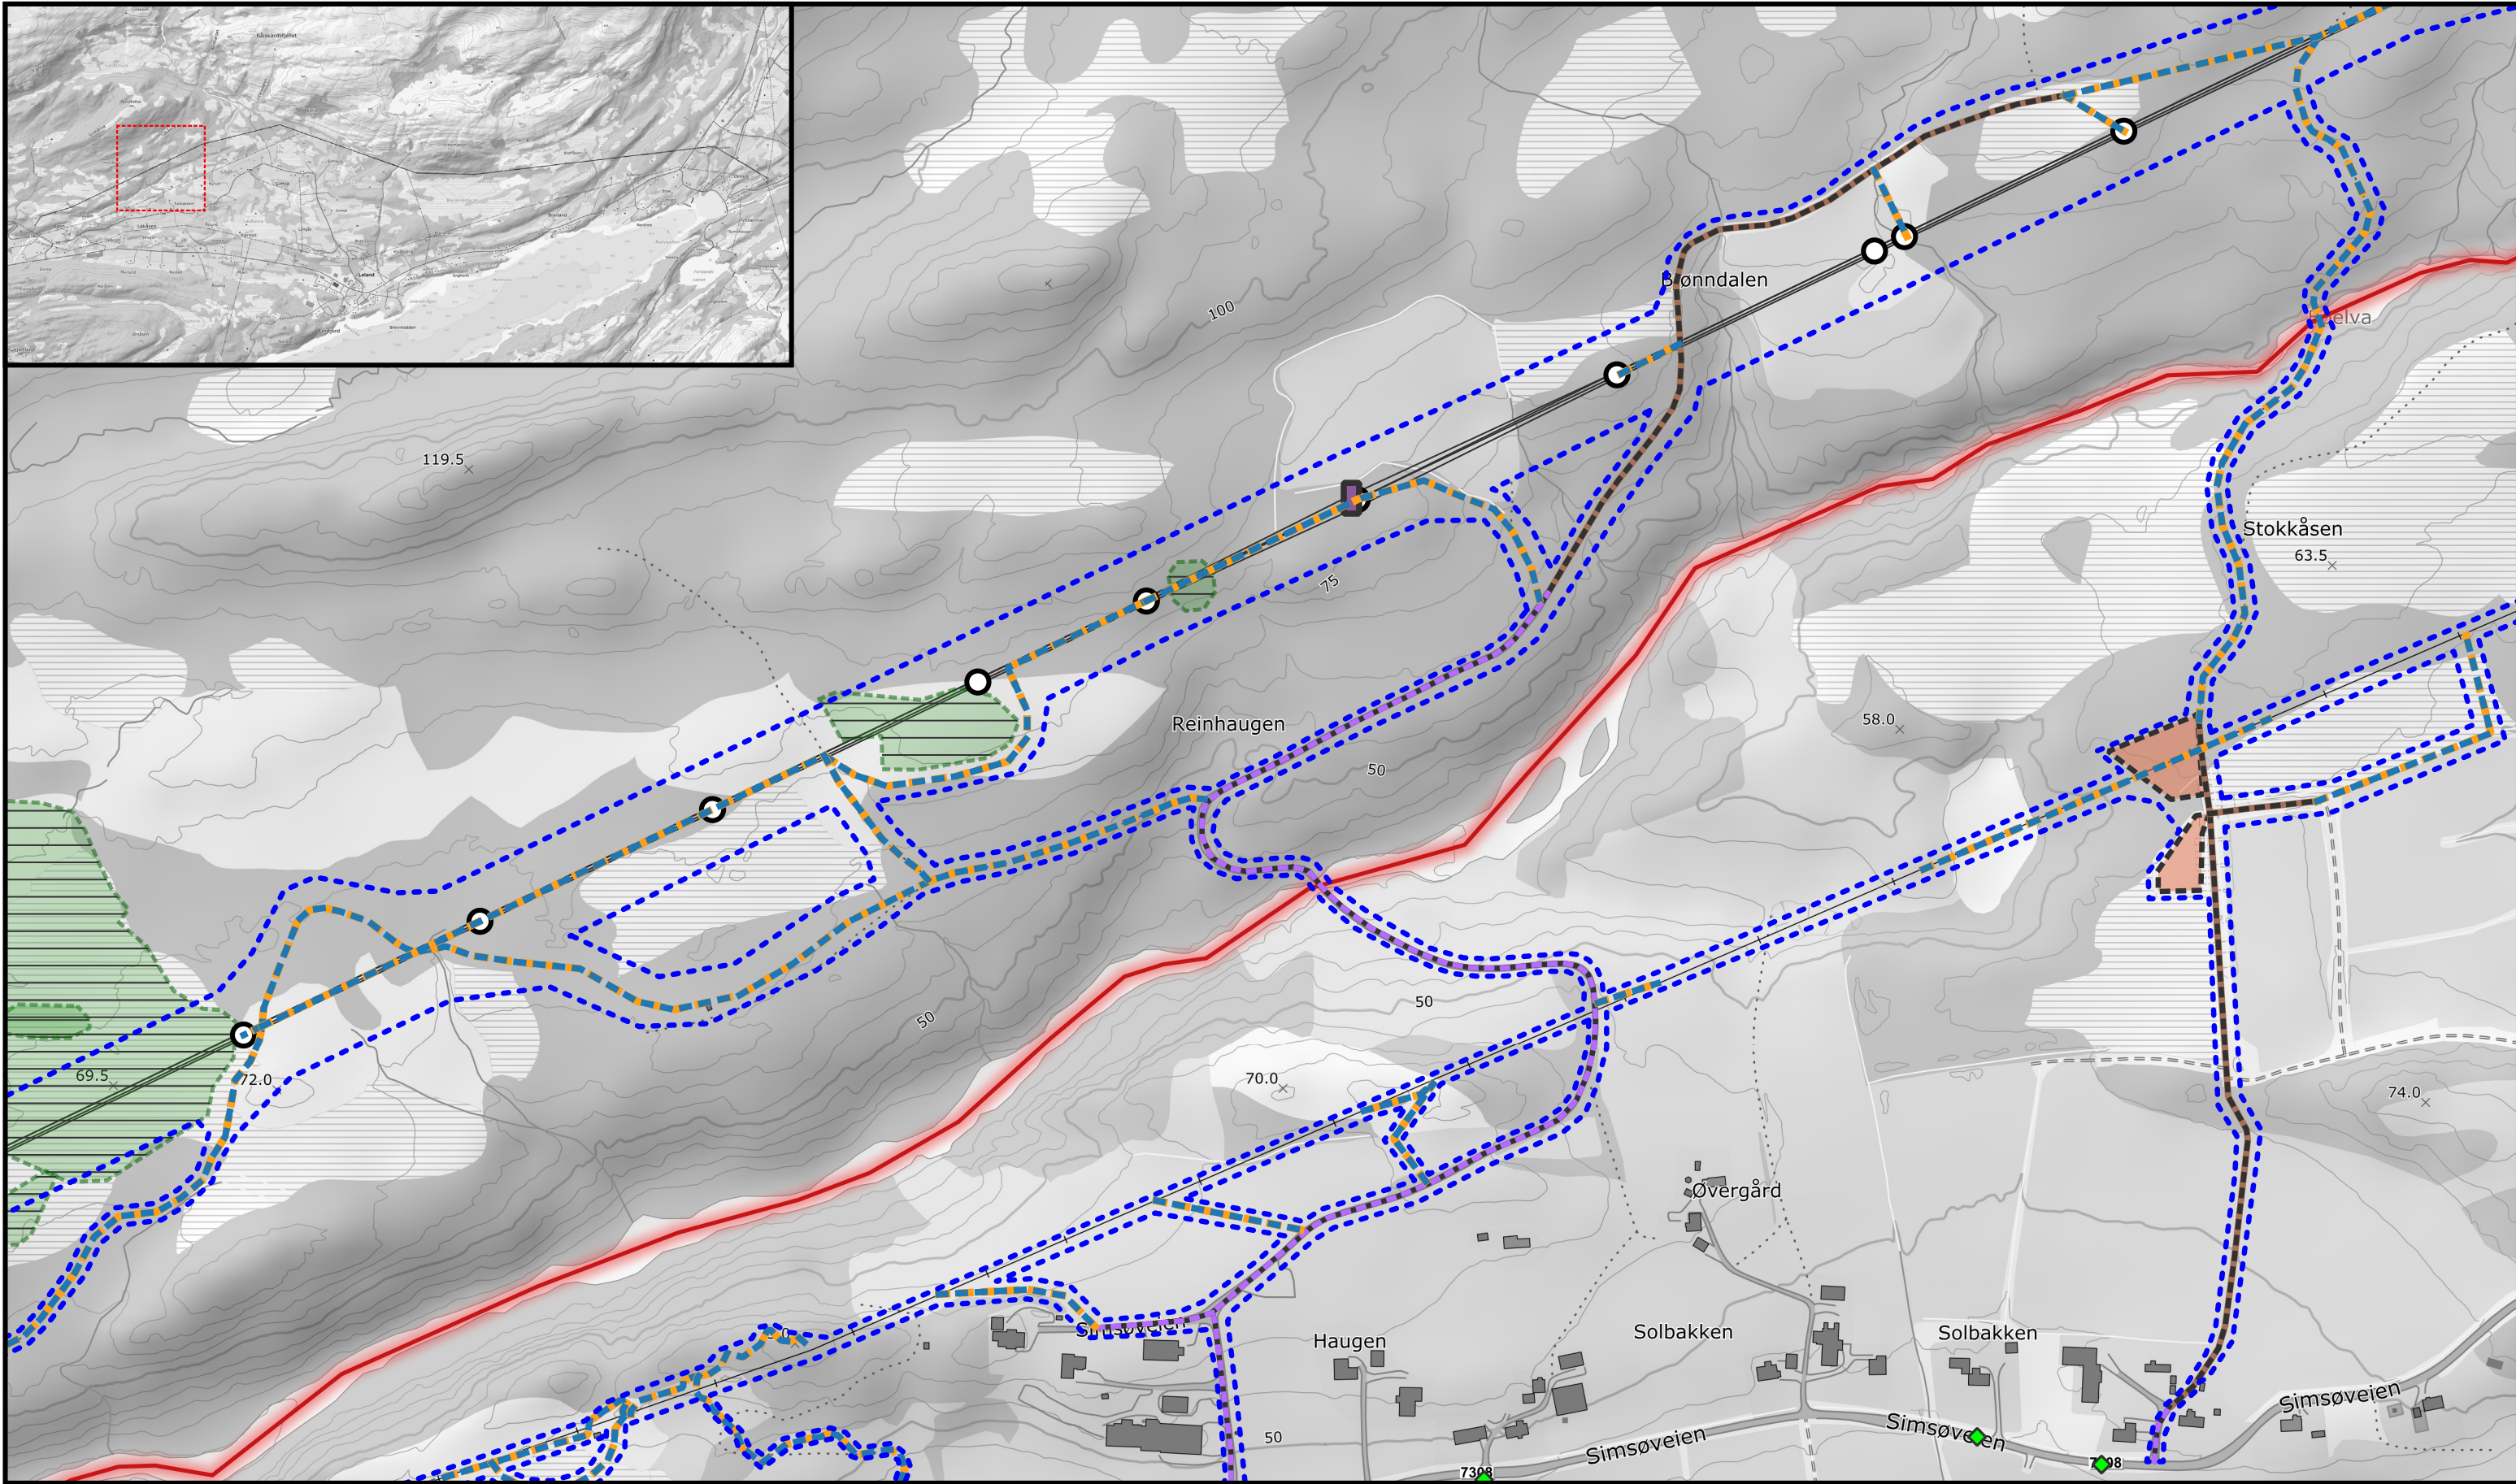


 Tegnforklaring					4273 66-132 Leirosen - Meisfjord Detaljkart utførelsesfase				 	
 Ny linje	 Trase for terrengtransport	 Inngrepsgrense byggefase	 Riggplass	 Vadeplass	Godkjent av: Linea	Dato: 27.02.2025	Arkstørrelse: A3	 Målestokk: 1:4000		
 Eksisterende vei eller traktorvei	 Forbudsone elv	 Mastepunkt	 ArtForvaltningsinteresse	 Viktige områder	Dato: 01.03.2025	Utarbeidet av Torsjon AS v/DSA	Kartblad 8			
 Midlertidige anleggsveier	 Revolveringsmast	 Landingsplass helikopter	 Dyp grøft	 Lundeplass	Sign: PM					
 Ny permanent vei	 Eksisterende mast rives	 Helikopterplass 30m	 Botaniske verdier områder	 ArtForvaltningsinteresse						
 Opprusting ved behov			 Mindre lagring og oppstillingsplass							

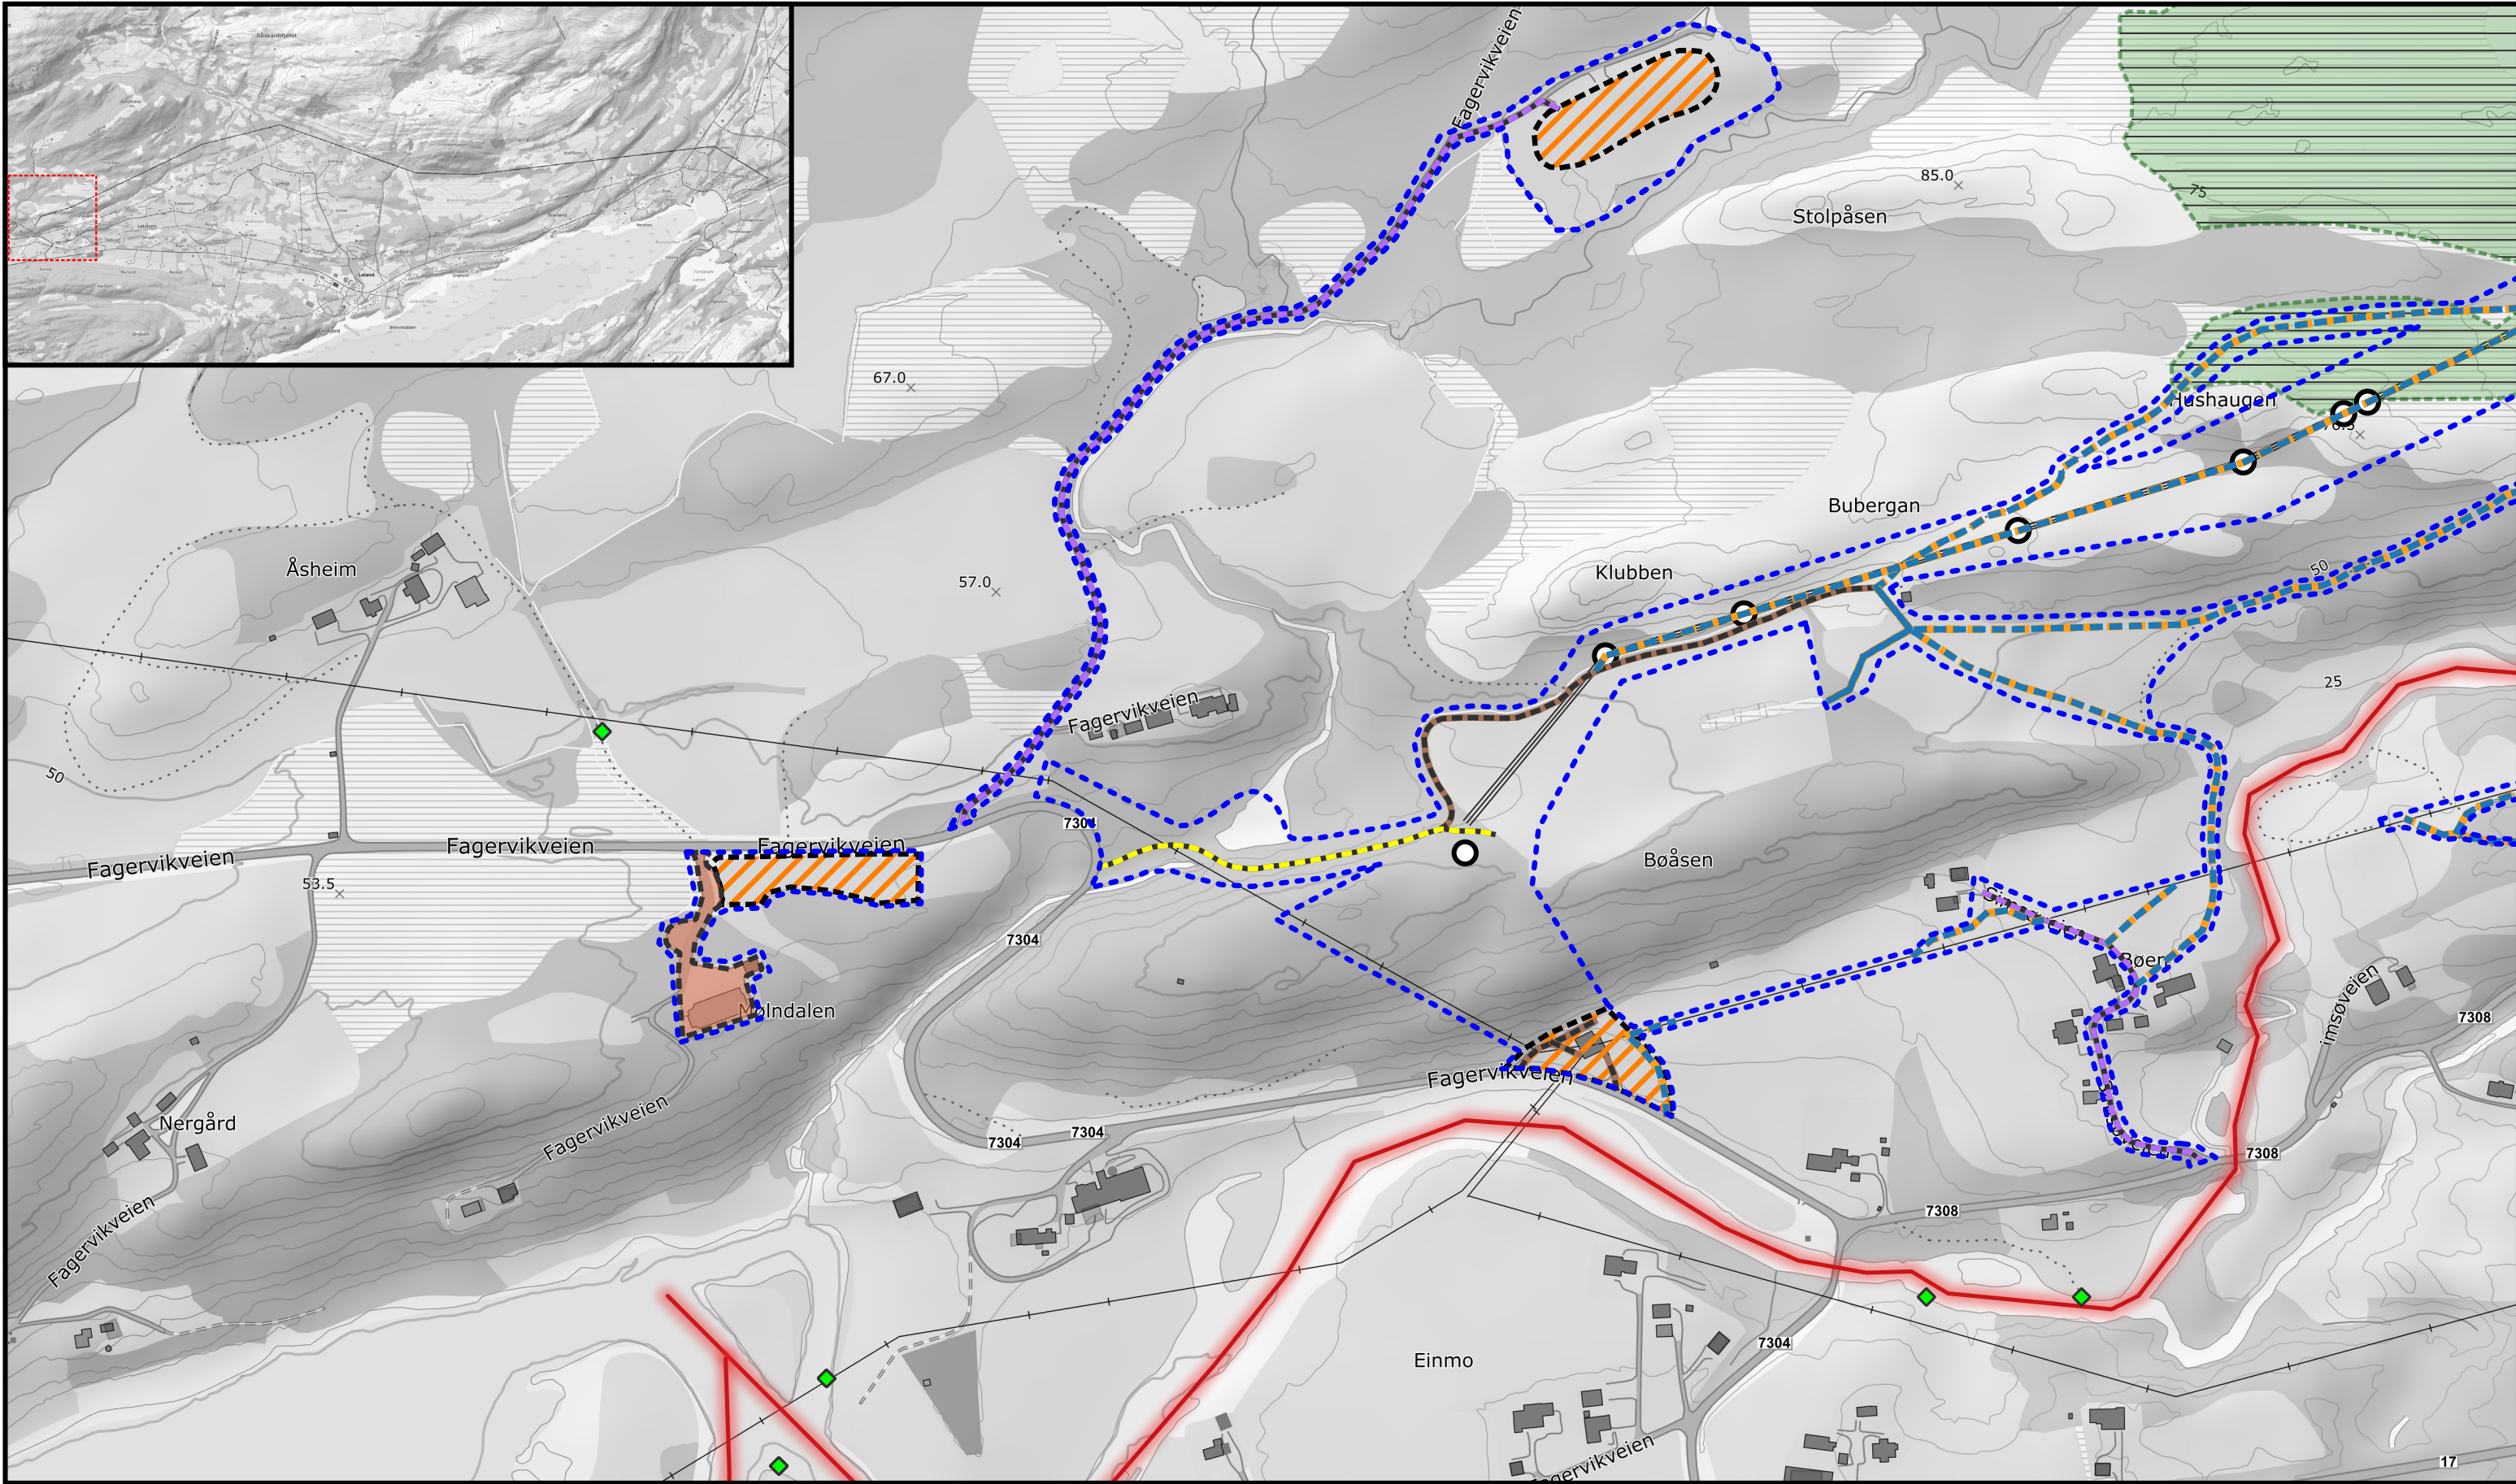


Tegnforklaring					4273 66-132 Leirosen - Meisfjord Detaljkart utførelsesfase				
Ny linje	Trase for terrengtransport	Inngrepsgrense byggefase	Riggplass	Vadeplass	Mastepunkt	Mastepunkt	Mastepunkt	Mastepunkt	
Eksisterende vei eller traktorvei	Forbudsone elv	Mastepunkt	ArtForvaltningsinteresse	Viktige områder					
Midlertidige anleggsveier	Revolveringsmast	Mastepunkt	Dyp grøft	Lundeplass					
Ny permanent vei	Eksisterende mast rives	Landingsplass helikopter	Botaniske verdier områder	ArtForvaltningsinteresse					
Opprusting ved behov		Helikopterplass 30m	Mindre lagring og oppstillingsplass						

Godkjent av: Linea	Dato: 27.02.2025 Utarbeidet av Torsjon AS v/DSA	Arkstørrelse: A3 Kartblad 10	0 80 160 Målestokk: 1:4000
Dato: 01.03.2025	Sign: PM		

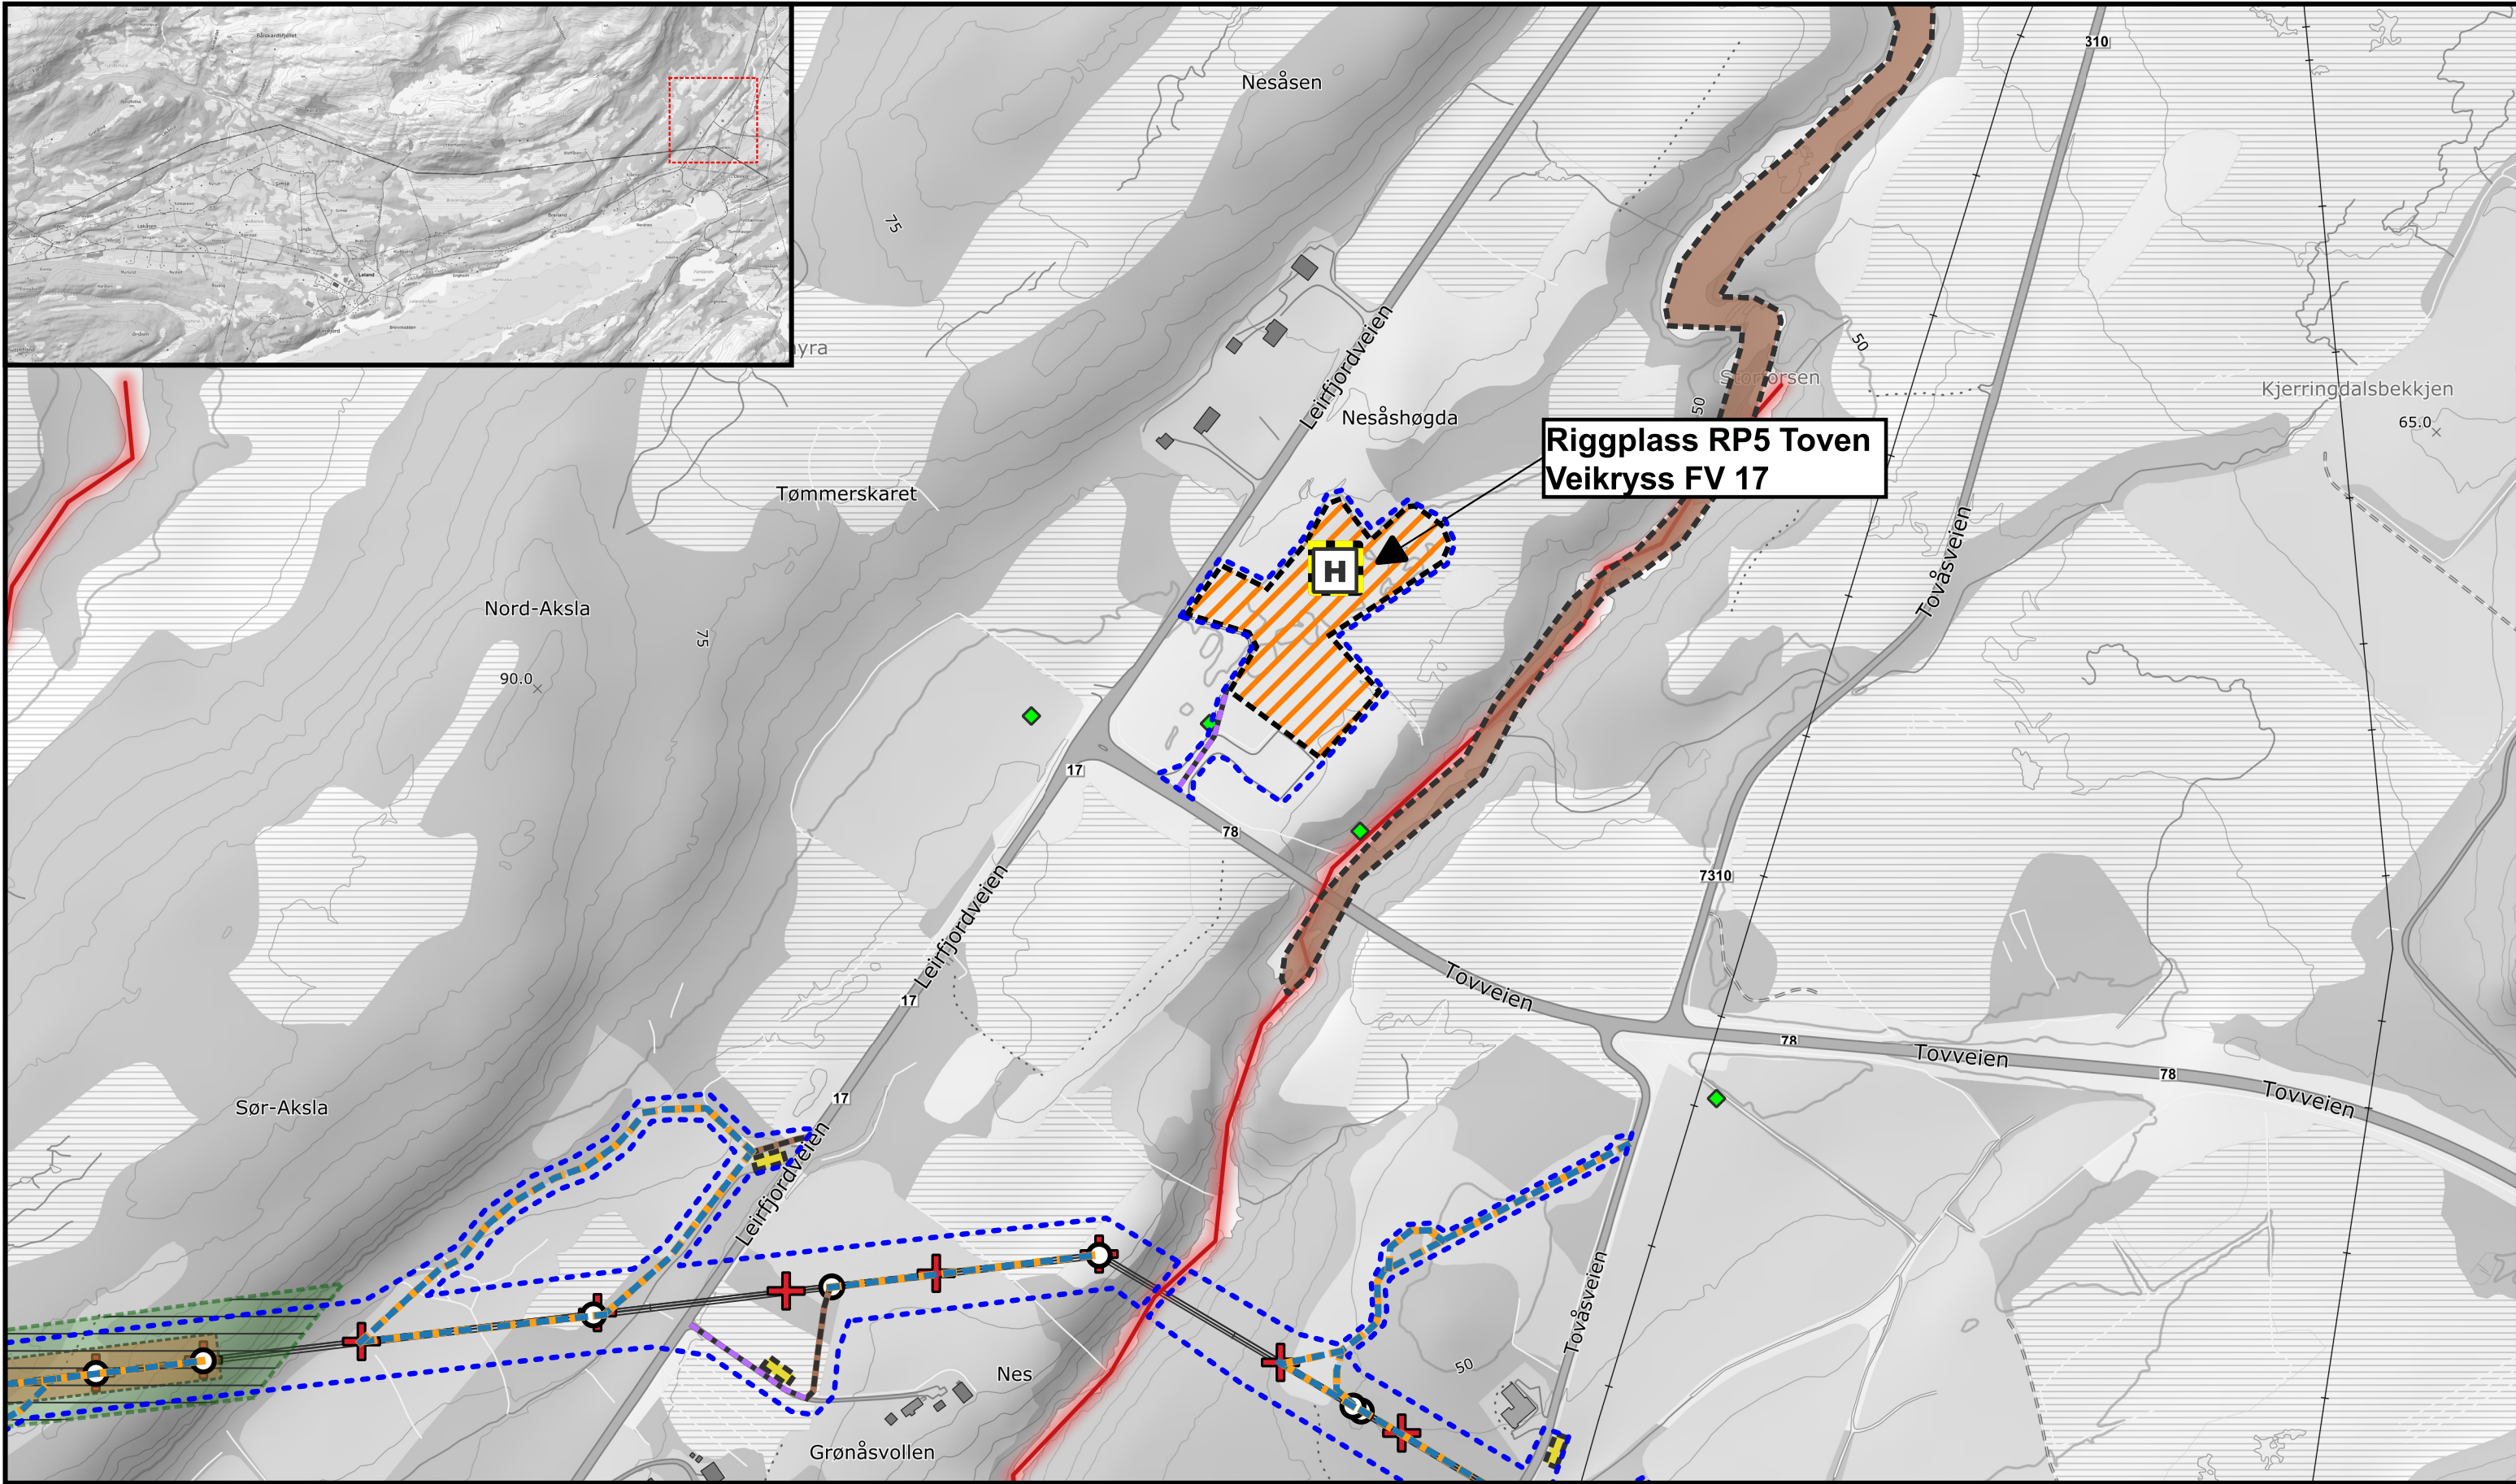

Tegnforklaring					4273 66-132 Leirosen - Meisfjord Detaljkart utførelsesfase				
Ny linje	Trase for terrengtransport	Inngrepsgrense byggefase	Riggplass	Vade plass	Godkjent av: Linea	Dato: 27.02.2025 Utarbeidet av Torsjon AS v/DSA	Arkstørrelse: A3 Kartblad 11	 Målestokk: 1:4000	
Eksisterende vei eller traktorvei	Forbudsone elv	Mastepunkt	ArtForvaltningsinteresse	Viktige områder					
Midlertidige anleggsveier	Revolveringsmast	Landingsplass helikopter	Dyp grøft	Lundeplass					
Ny permanent vei	Eksisterende mast rives	Helikopterplass 30m	Botaniske verdier områder	ArtForvaltningsinteresse	Dato: 01.03.2025				
Opprusting ved behov			Mindre lagring og oppstillingsplass		Sign: PM				

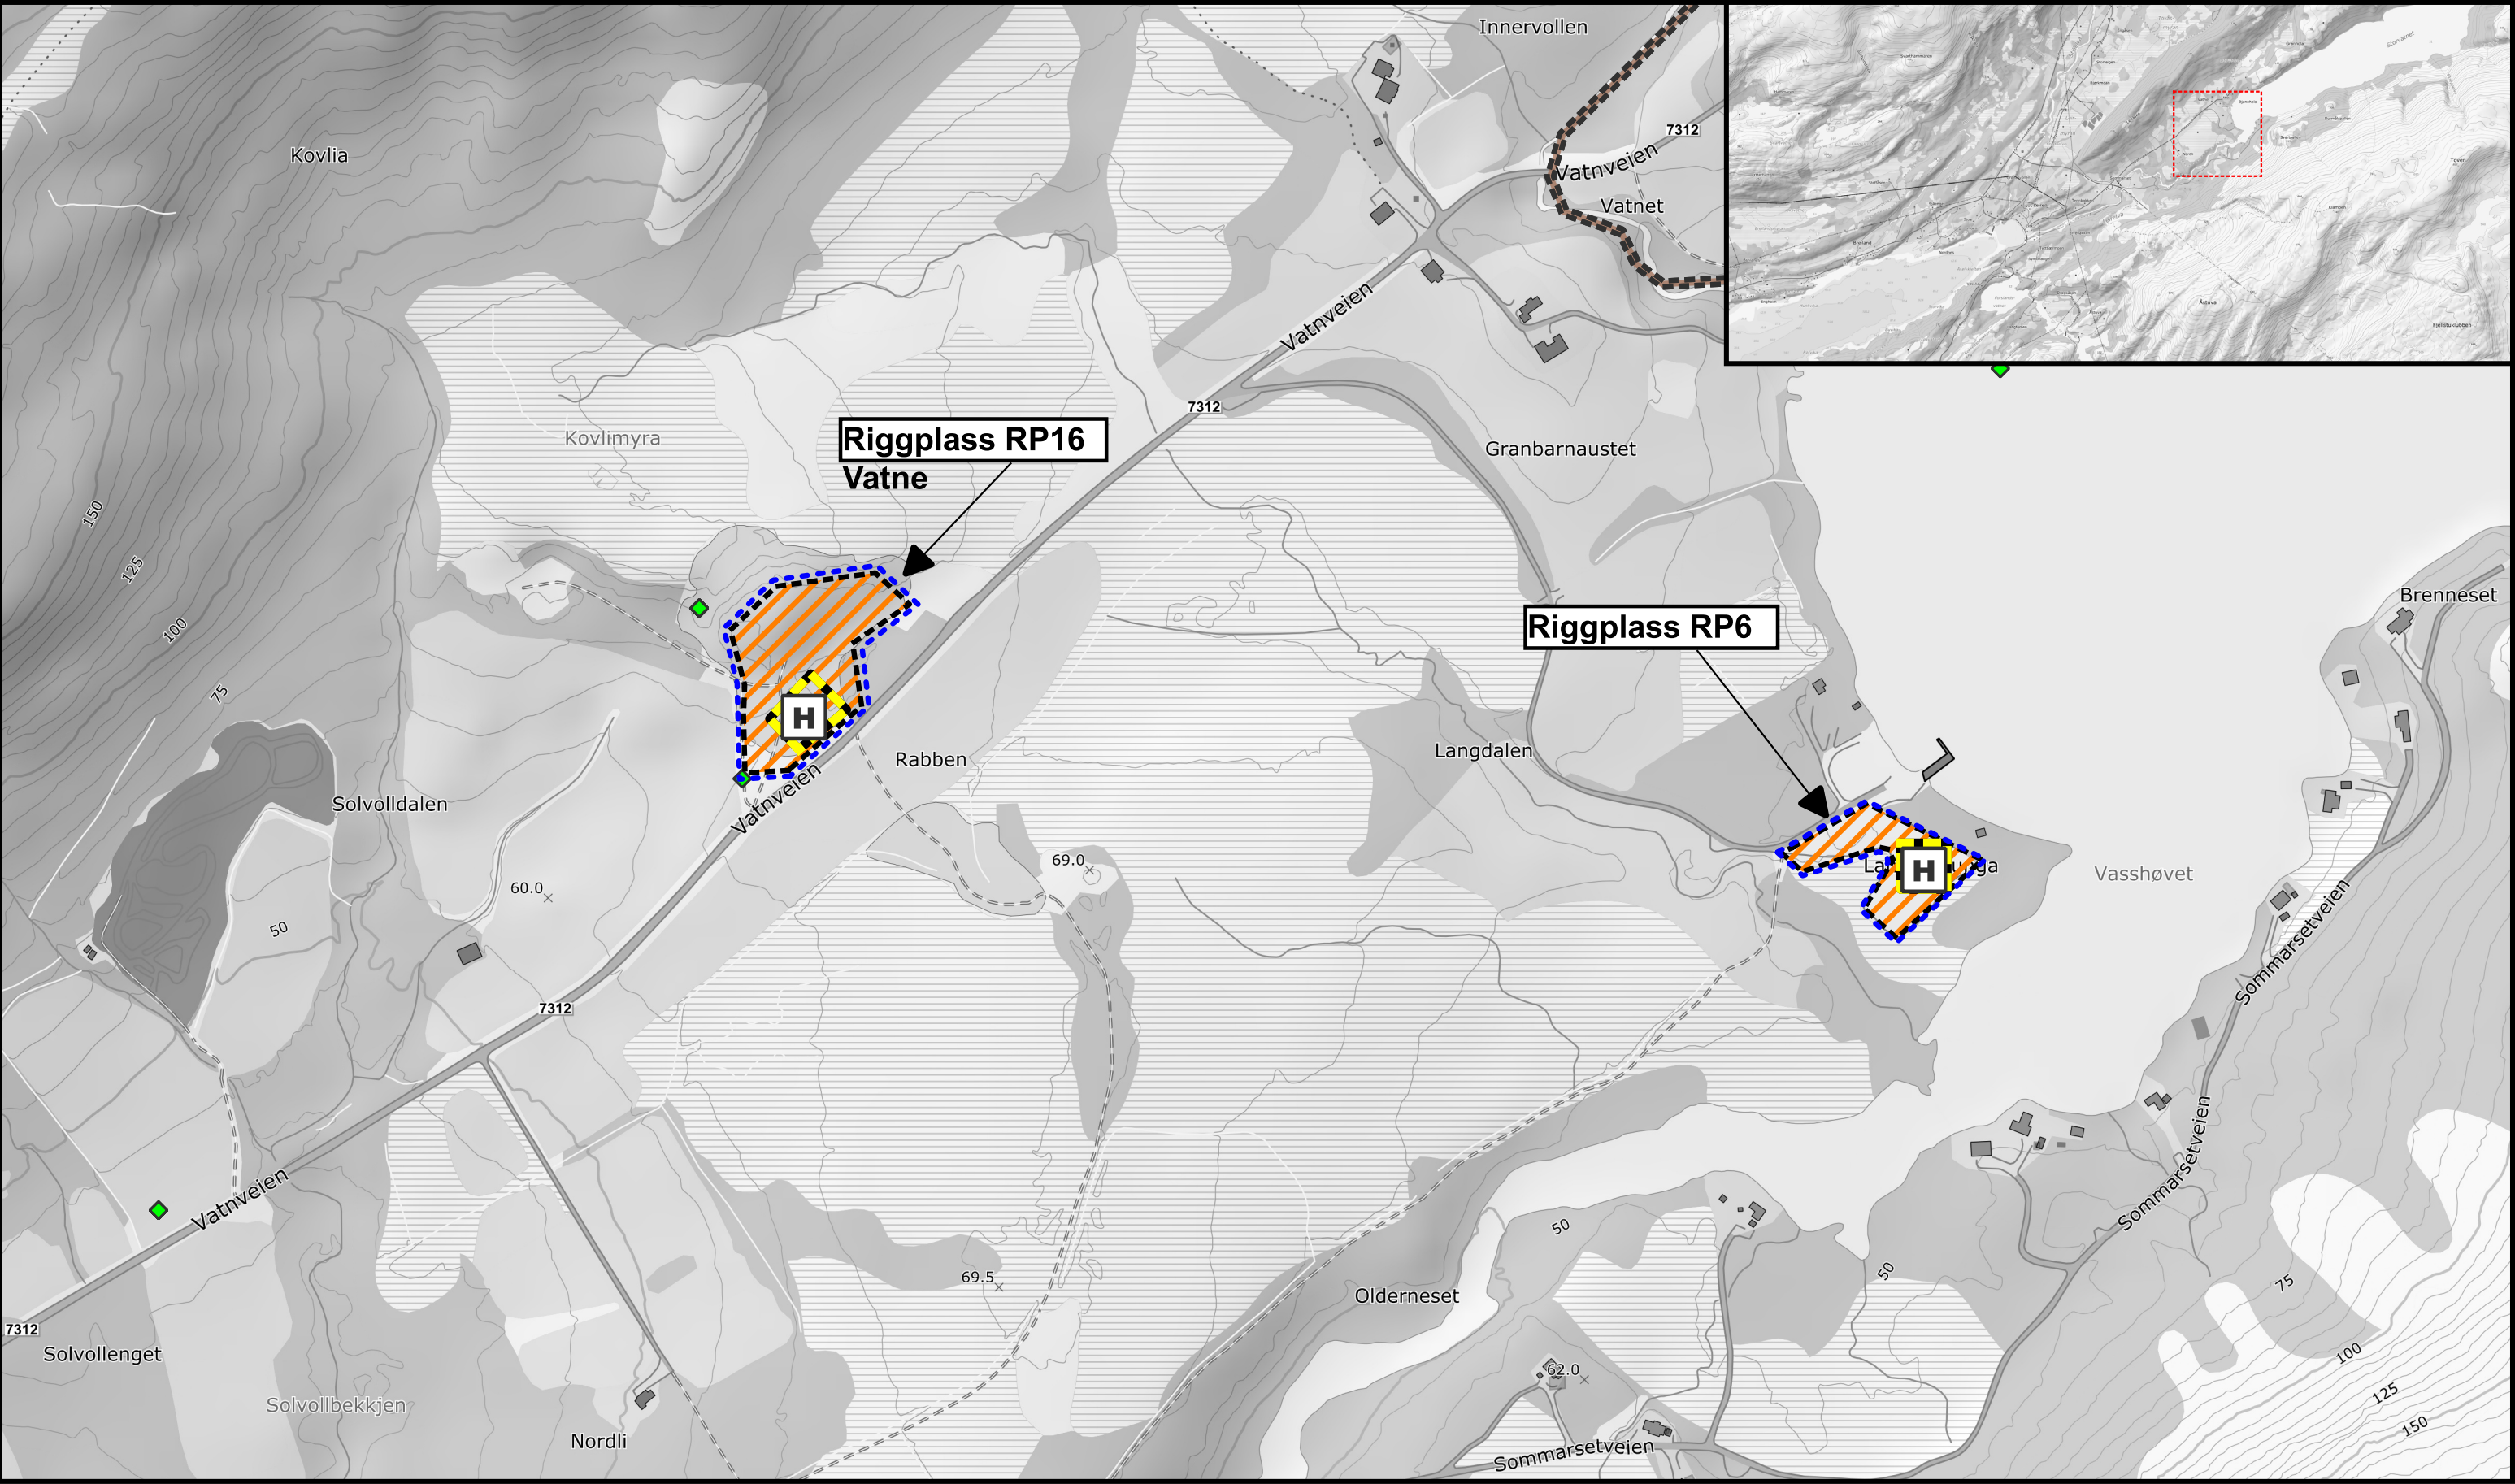

Tegnforklaring

Ny linje

Eksisterende vei eller traktorvei

Midlertidige anleggsveier

Ny permanent vei

Opprusting ved behov

Trase for terrengtransport

Forbudsone elv

Revolveringsmast

Eksisterende mast rives

Inngrepsgrense byggefase

Mastepunkt

Landingsplass helikopter

Helikopterplass 30m

Riggplass

ArtForvaltningsinteresse

Dyp grøft

Botaniske verdier områder

Mindre lagring og oppstillingsplass

Vadeplass

Viktige områder

Lundeplass

ArtForvaltningsinteresse

4273 66-132 Leirosen - Meisfjord

Detaljkart utførelsesfase

Godkjent av:
Linea

Dato: 01.03.2025

Sign: PM

Dato: 27.02.2025

Utarbeidet av
Torsjon AS v/DSA

Arkstørrelse:
A3

Kartblad 12

0

80

160

Målestokk:
1:4000

N

TORSJON AS