


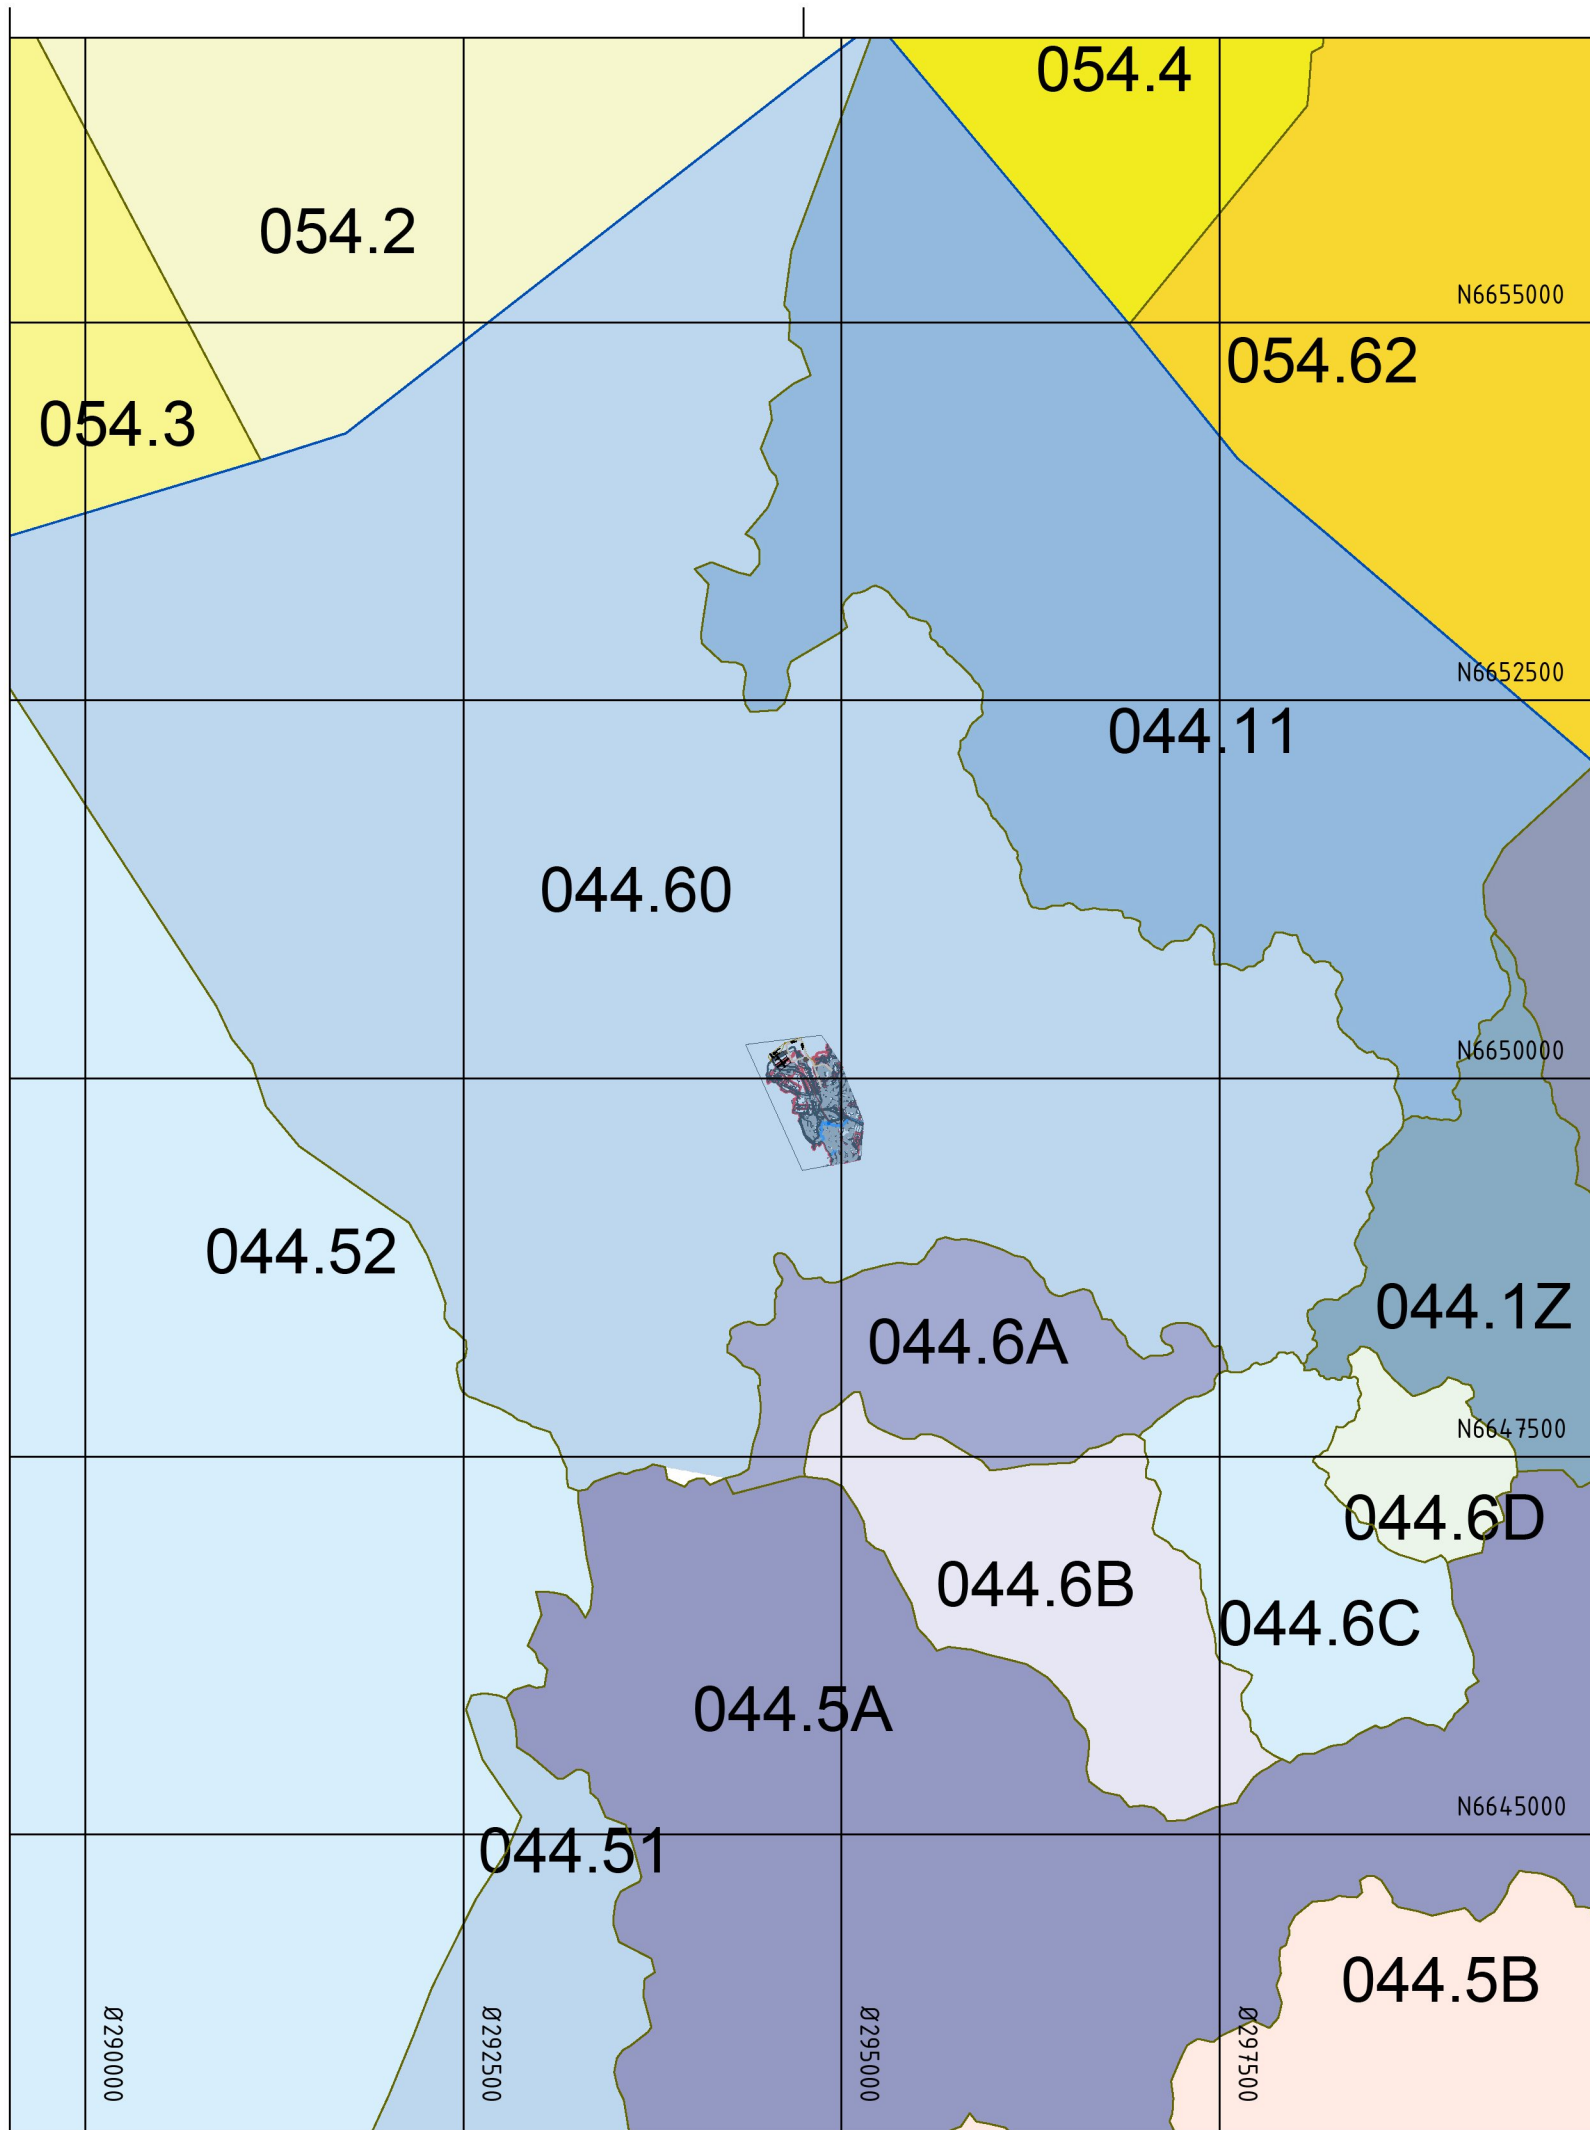


Teiknforklaring

- | | | | |
|--|------------------------------------|--|---|
| | Moduler landbasert settefiskanlegg | | Ny vei |
| | O2 | | Ny inntaksledning |
| | Vatn | | Ny kumme oppsamling vann |
| | Avløp | | Eksisterende bekk - avløpsvann fra Fitjar kraftlag sin kraftstasjon på Årskog |
| | REGINE 044.60 | | |
| | Vassdragsområde, avgrensing | | |
| | REGINE-enhet | | |

Kartopplysningar:

Kilde for basiskart: Fitjar kommune
Dato for basiskart: 01.12.2016
Koordinatsystem: ETRS89.UTM-32N
Høgdegrunnlag: NN2000

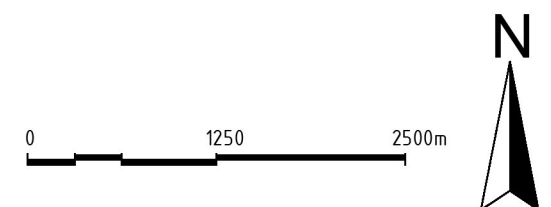

Lerøy
Årskog

Vedlegg NVE
Alt. 1

QBO
PLAN &
ARKITEKTUR

Torgbakken 9
Postboks 32,5401 Stord
Telefon: 906 61 631

Sted:	Stord	
Dato:	16.07.2020	
Målestokk:	1:50.000 (A3)	
Pros.anstv.:	TVe	
Tegnet av:	BHV	
Kontrollert av:	KK	
Prosj.nr.	Tegn.nr.	Rev.
201819100	LA.05.00-01	