




For dette dokument og den viste gjenstand forbeholder vi oss alle rettigheter. Mangfoldiggjørelse, offentliggjørelse til tredjemann eller utnyttelse av deres innhold er uten vår uttrykkelige tillatelse forbudt.
© ABB

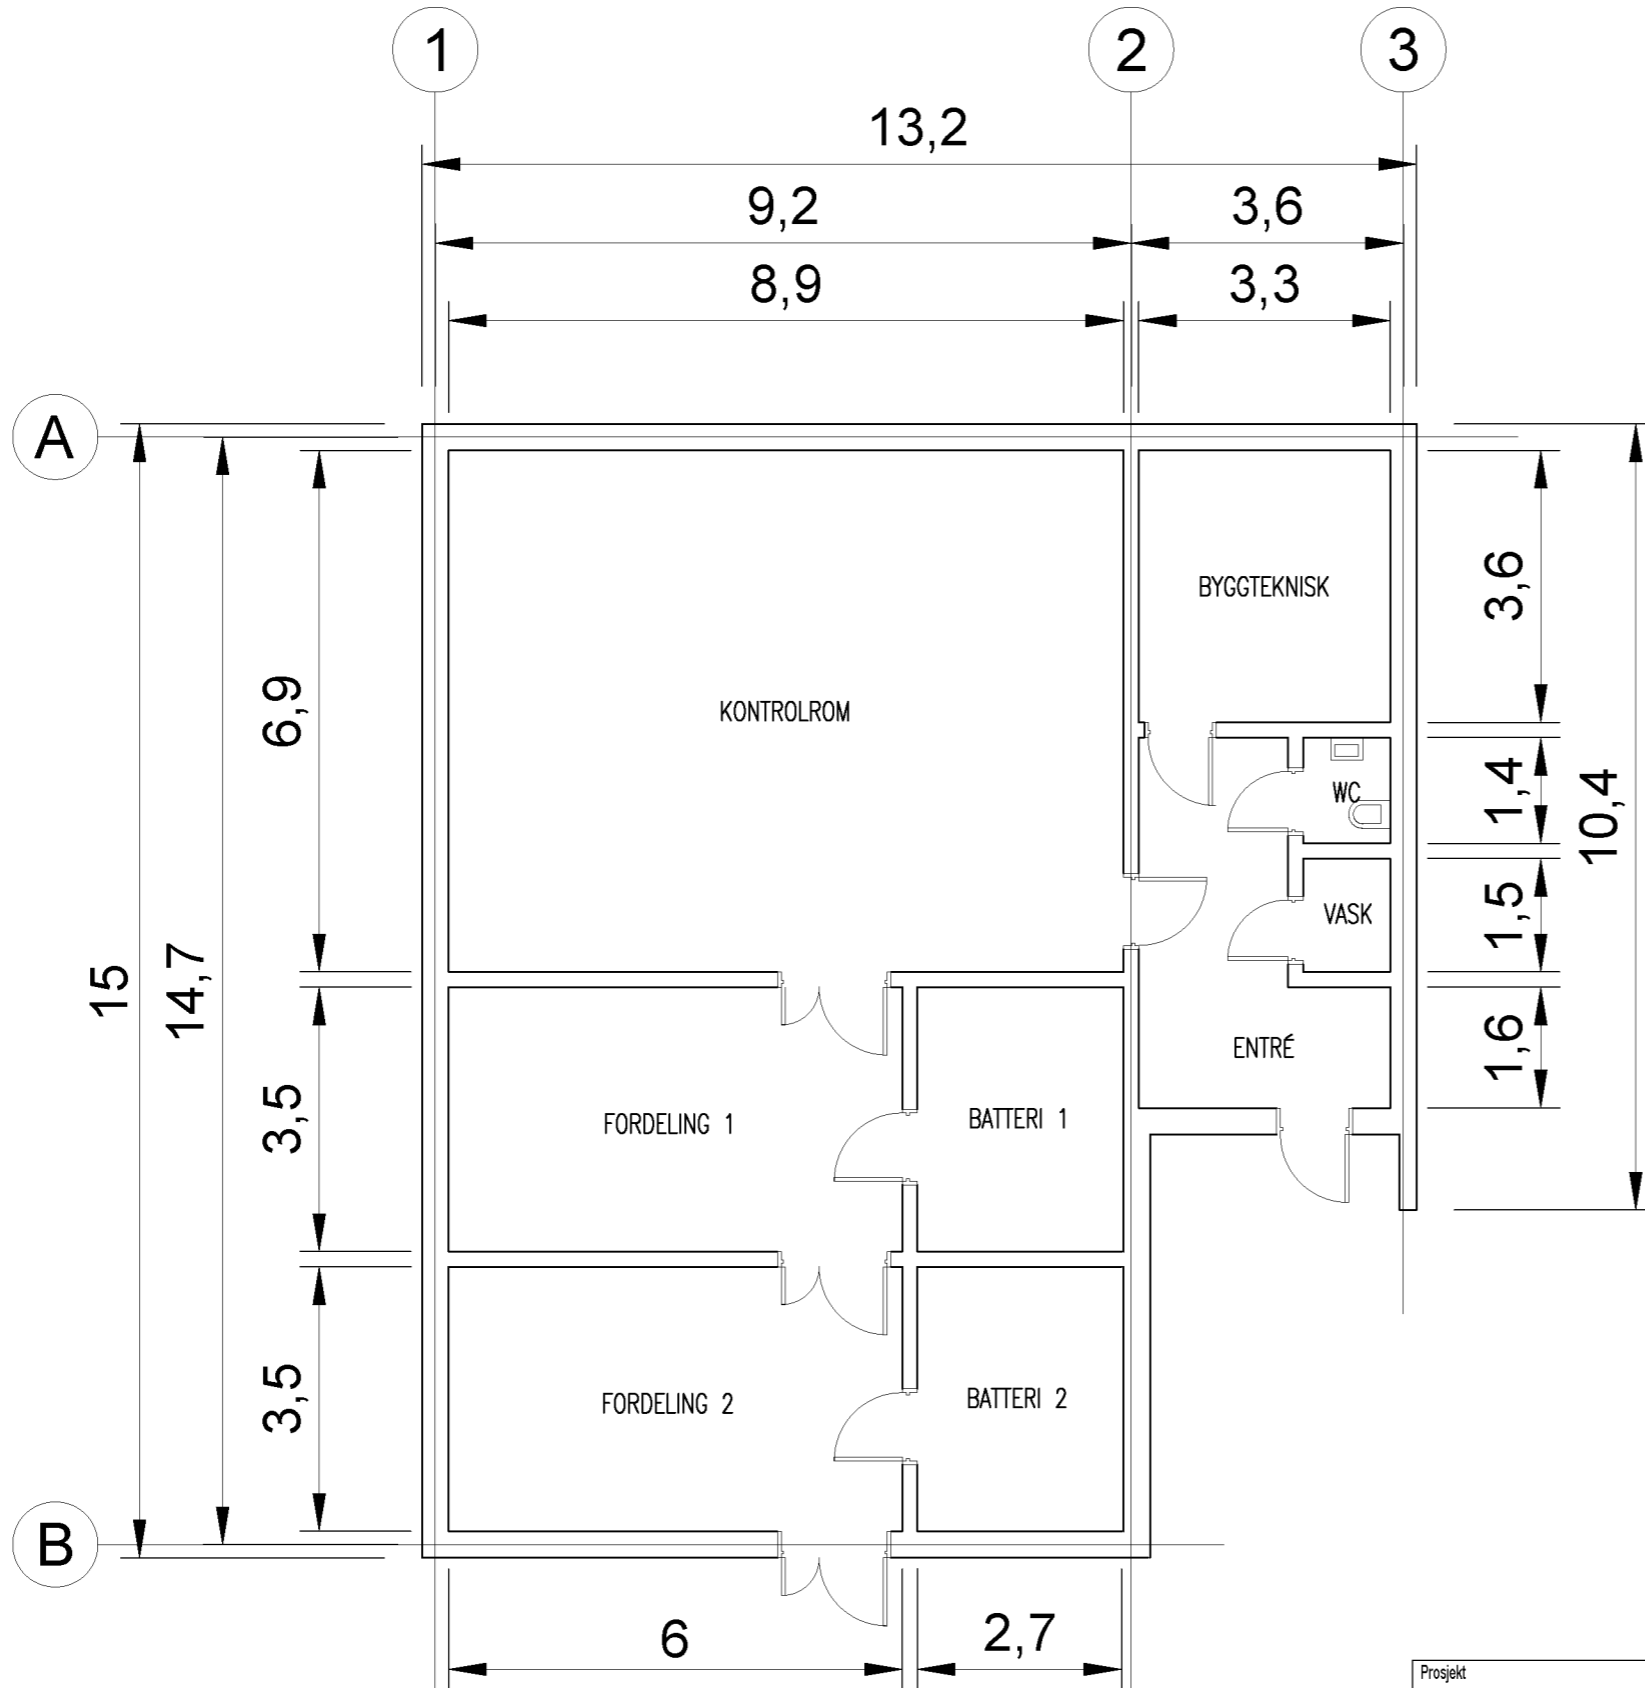

PLAN
1:100

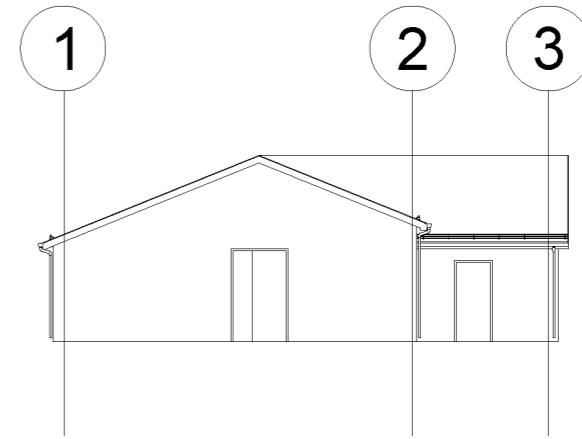

FASADE
1:50

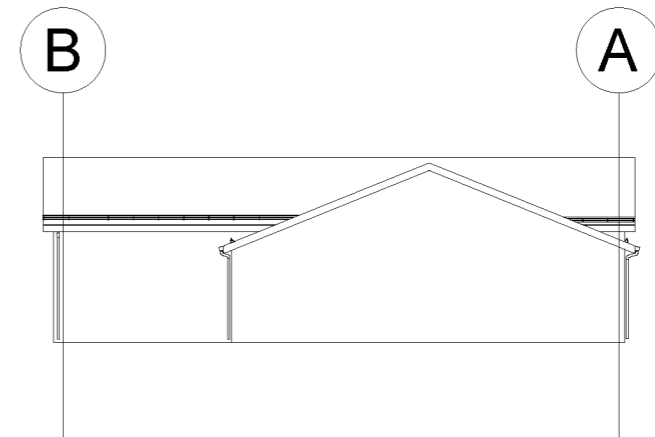

FASADE
1:50

Prosjekt Lista transformatorstasjon				ABB Referanse P035032	
Godkjent	Ansv. avd. NOPGGI	Målestokk 1:100	Tittel Foreløpig byggeplantegning		Ref. Des. Rev.
Utført NOANSIL	Dato 11.03.21	Format A3			DCC Blad
ABB Hitachi ABB Power Grids			Dokument nr. 9BET014393-		Forts.bl.

Rev.Ind.	Revisjon	Utført	Godkj.	Dato
----------	----------	--------	--------	------