


N:\514335\5143350\DAK\Ar\tekt_Landskap\Modell\5143350_Mosvatn_Arealbruksplan.dwg - MarTho - Plottet: 2025-05-05, 10:27:15 - LAYOUT = B100 - XREF = Kart_sbrt.usr\ntm8 - RASTER = EKSPORT-NIB-5.ECOW, EKSPORT-NIB-4.ECOW, EKSPORT-NIB-3.ECOW, EKSPORT-NIB-6.ECOW

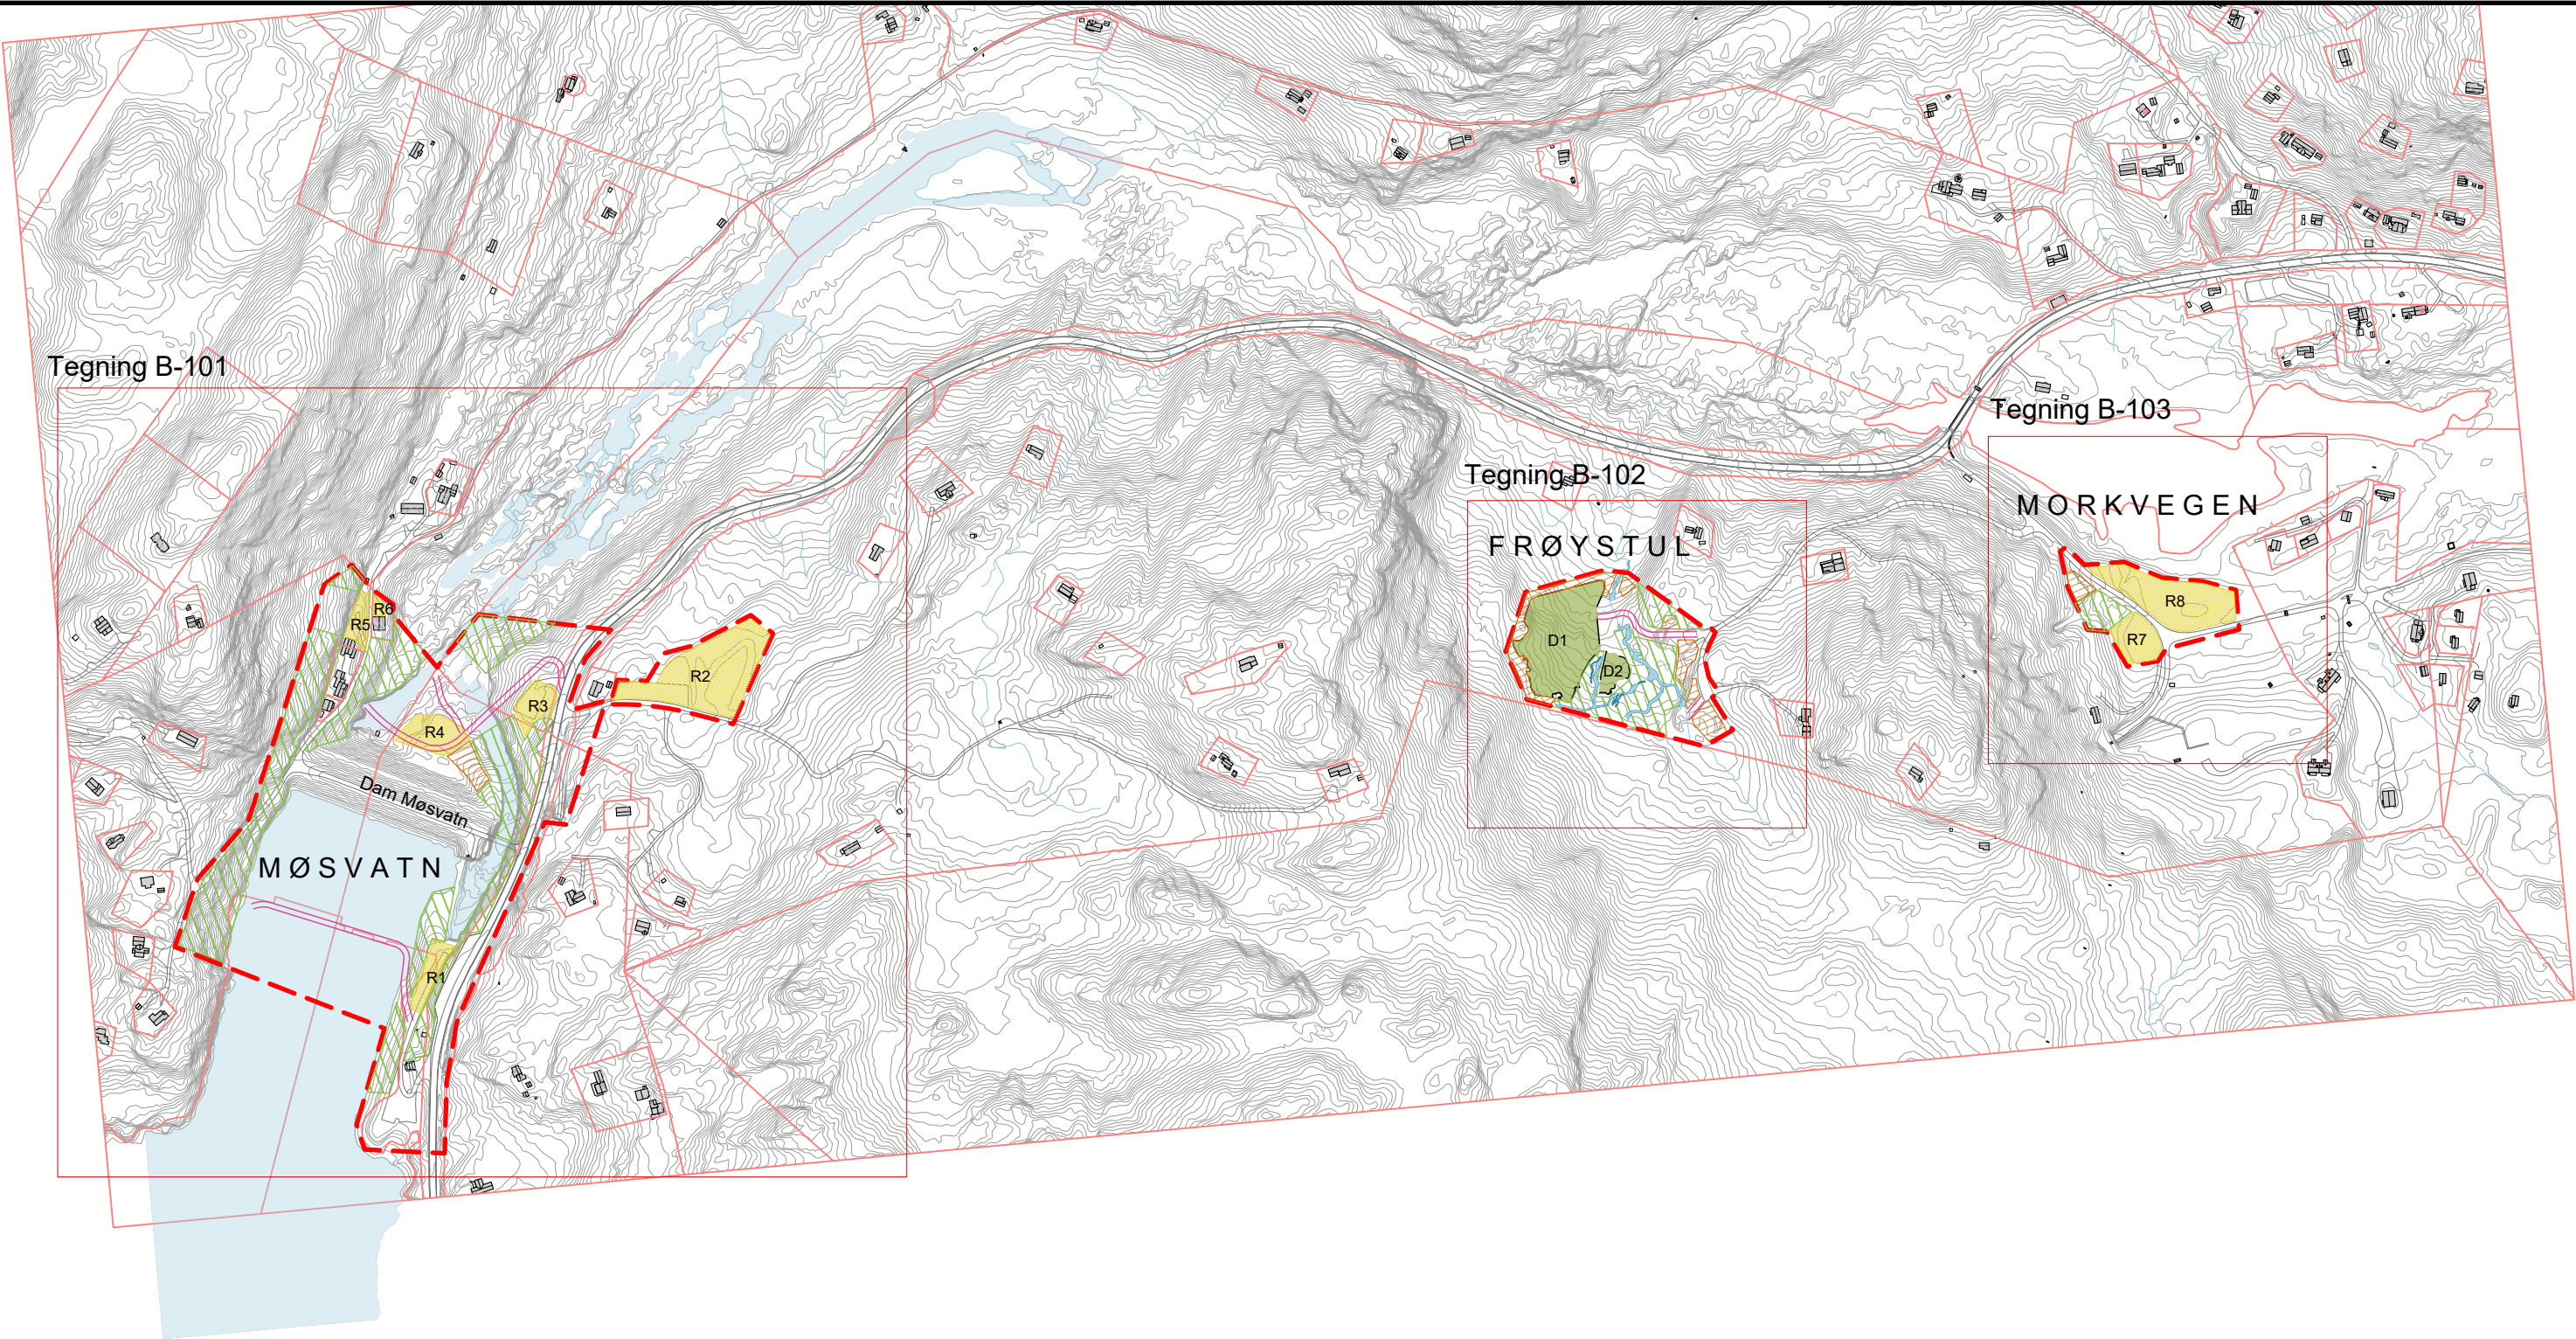

TEGNFORKLARING

- Inngrepsgrense
- Midlertidig anleggsområde (rigg, mellomlagring, annet)
- Mellomlagring toppmasser
- Midlertidig anleggsvei
- Eiendomsgrenser
- Gnr/bnr
- Permanent deponi
- Vegetasjon søkes bevart



E04	2025-05-05	For godkjenning hos myndigheter	MarTho	TuSta	JaOst
D03	2025-03-24	For godkjenning hos oppdragsgiver	MarTho	TuSta	JaOst
D02	2025-03-11	For godkjenning hos oppdragsgiver	MarTho	TuSta	JaOst
B01	2024-12-15	For info/kommentar hos eksterne parter	MarTho	TuSta	JaOst
Rev.	Dato	Beskrivelse	Utarbeidet	Fagkontroll	Godkjent
Dette dokumentet er utarbeidet av Norconsult som del av det oppdraget som fremgår nedenfor. Opphavsretten tilhører Norconsult. Dokumentet må bare benyttes til det formål som oppdragsavtalen beskriver, og må ikke kopieres eller gjøres tilgjengelig på annen måte eller i større utstrekning enn formålet tilsier.					Målestokk (gjelder A3)
Hydro Energi AS					1:6000
MØSVATN - NYE TAPPELUKER AREALBRUKSPPLAN OVERSIKT					
Norconsult		Oppdragsnummer	Tegningsnummer	Revisjon	
		5143350	B-100	E04	