


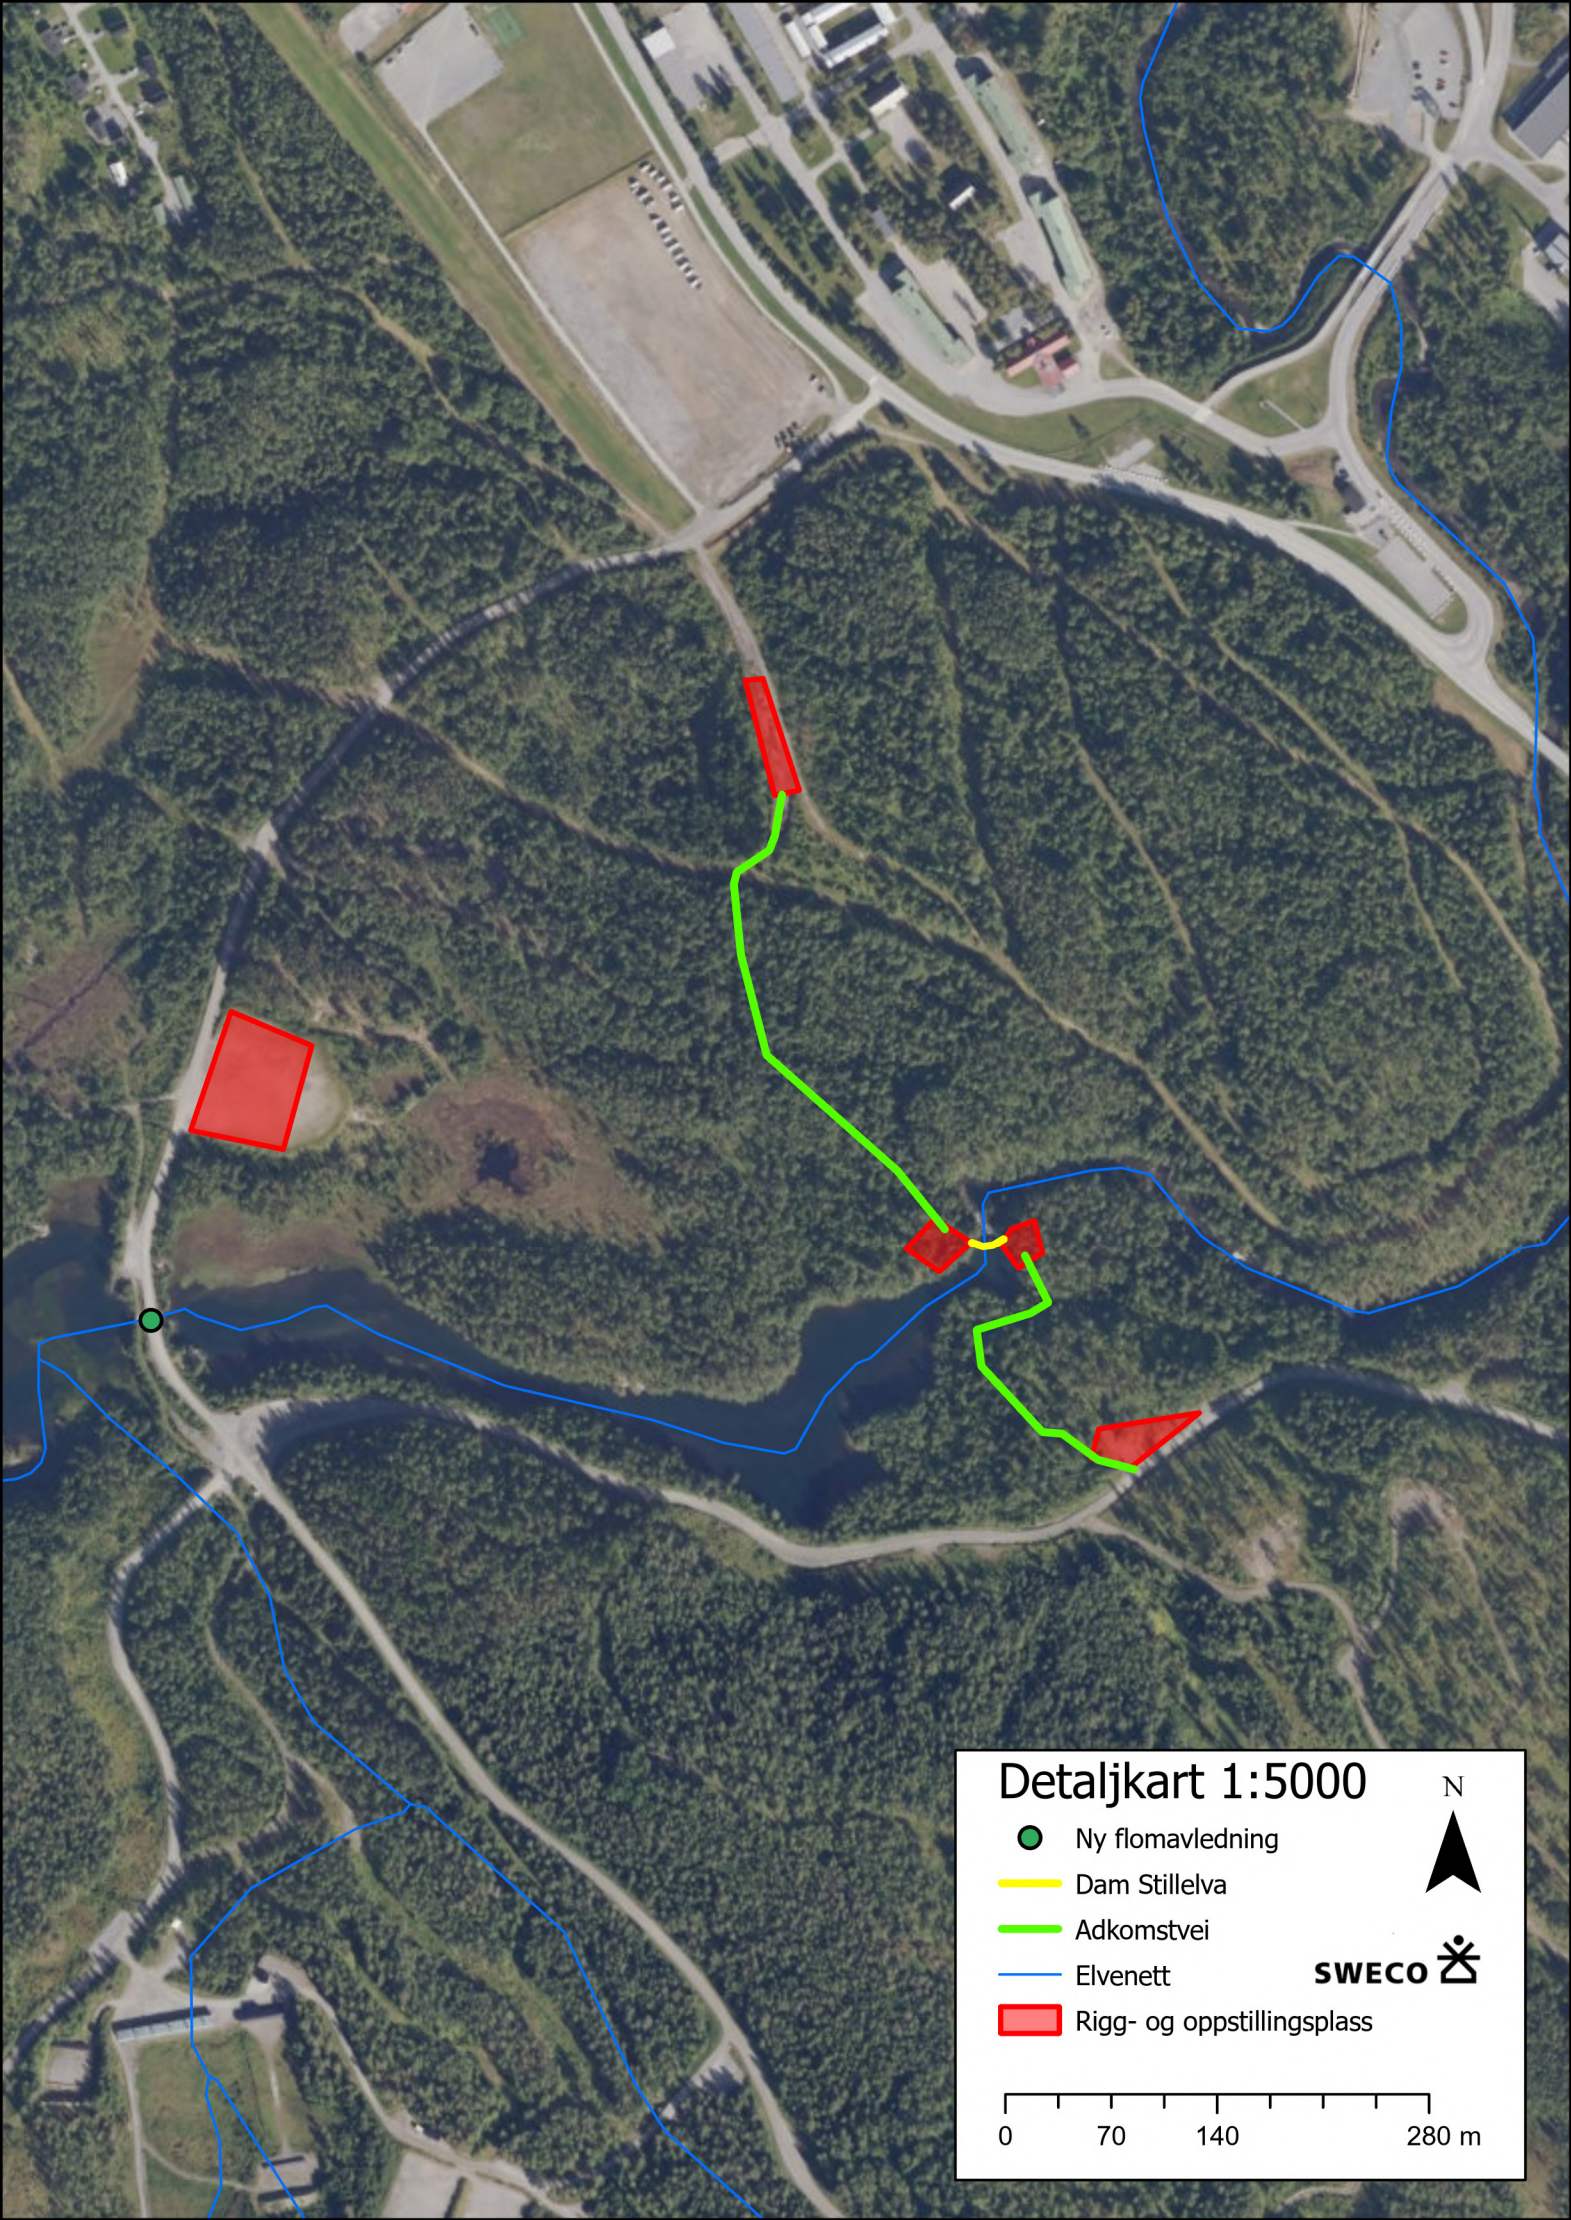

Detaljkart 1:5000

● Ny flomavledning

— Dam Stillelva

— Adkomstvei

— Elvenett

■ Rigg- og oppstillingsplass

N



SWECO

0 70 140 280 m