


Jamnene transformatorstasjon

Detaljplan Tiltak og hjelpeanlegg Kart 1

Status

- ⊙ Eksisterende
- Midlertidig
- Planlagt ny
- Rives/fjernes
- <all other values>
- Vei, eksisterende
- Vei, ny/ombygges permanent
- Traktorvei, ny permanent
- Terrengtransport, eksist.
- Terrengtransport, ny, midlertidig
- Bygg, planlagt
- Bygg, Fremtidig/mulig utvidelse
- Koblingsanlegg, planlagt
- Koblingsanlegg, mulig utvidelse
- Koblingsanlegg, rives/fjernes
- Stasjonsgjerdje planlagt
- Fylling/Skjæring
- Opparbeidet område | planlagt
- Miljøtiltak
- Eiendomsgrense, ny
- Verneområde
- Naturmangfold
- Restriksjon, annet
- Konesjonssøkt ledning
- Ledning planlagt revet
- TEMA.Naturvern_grense
- Anleggsplasser, midlertidig
- Kompensasjonsareal og / eller permanent masselager

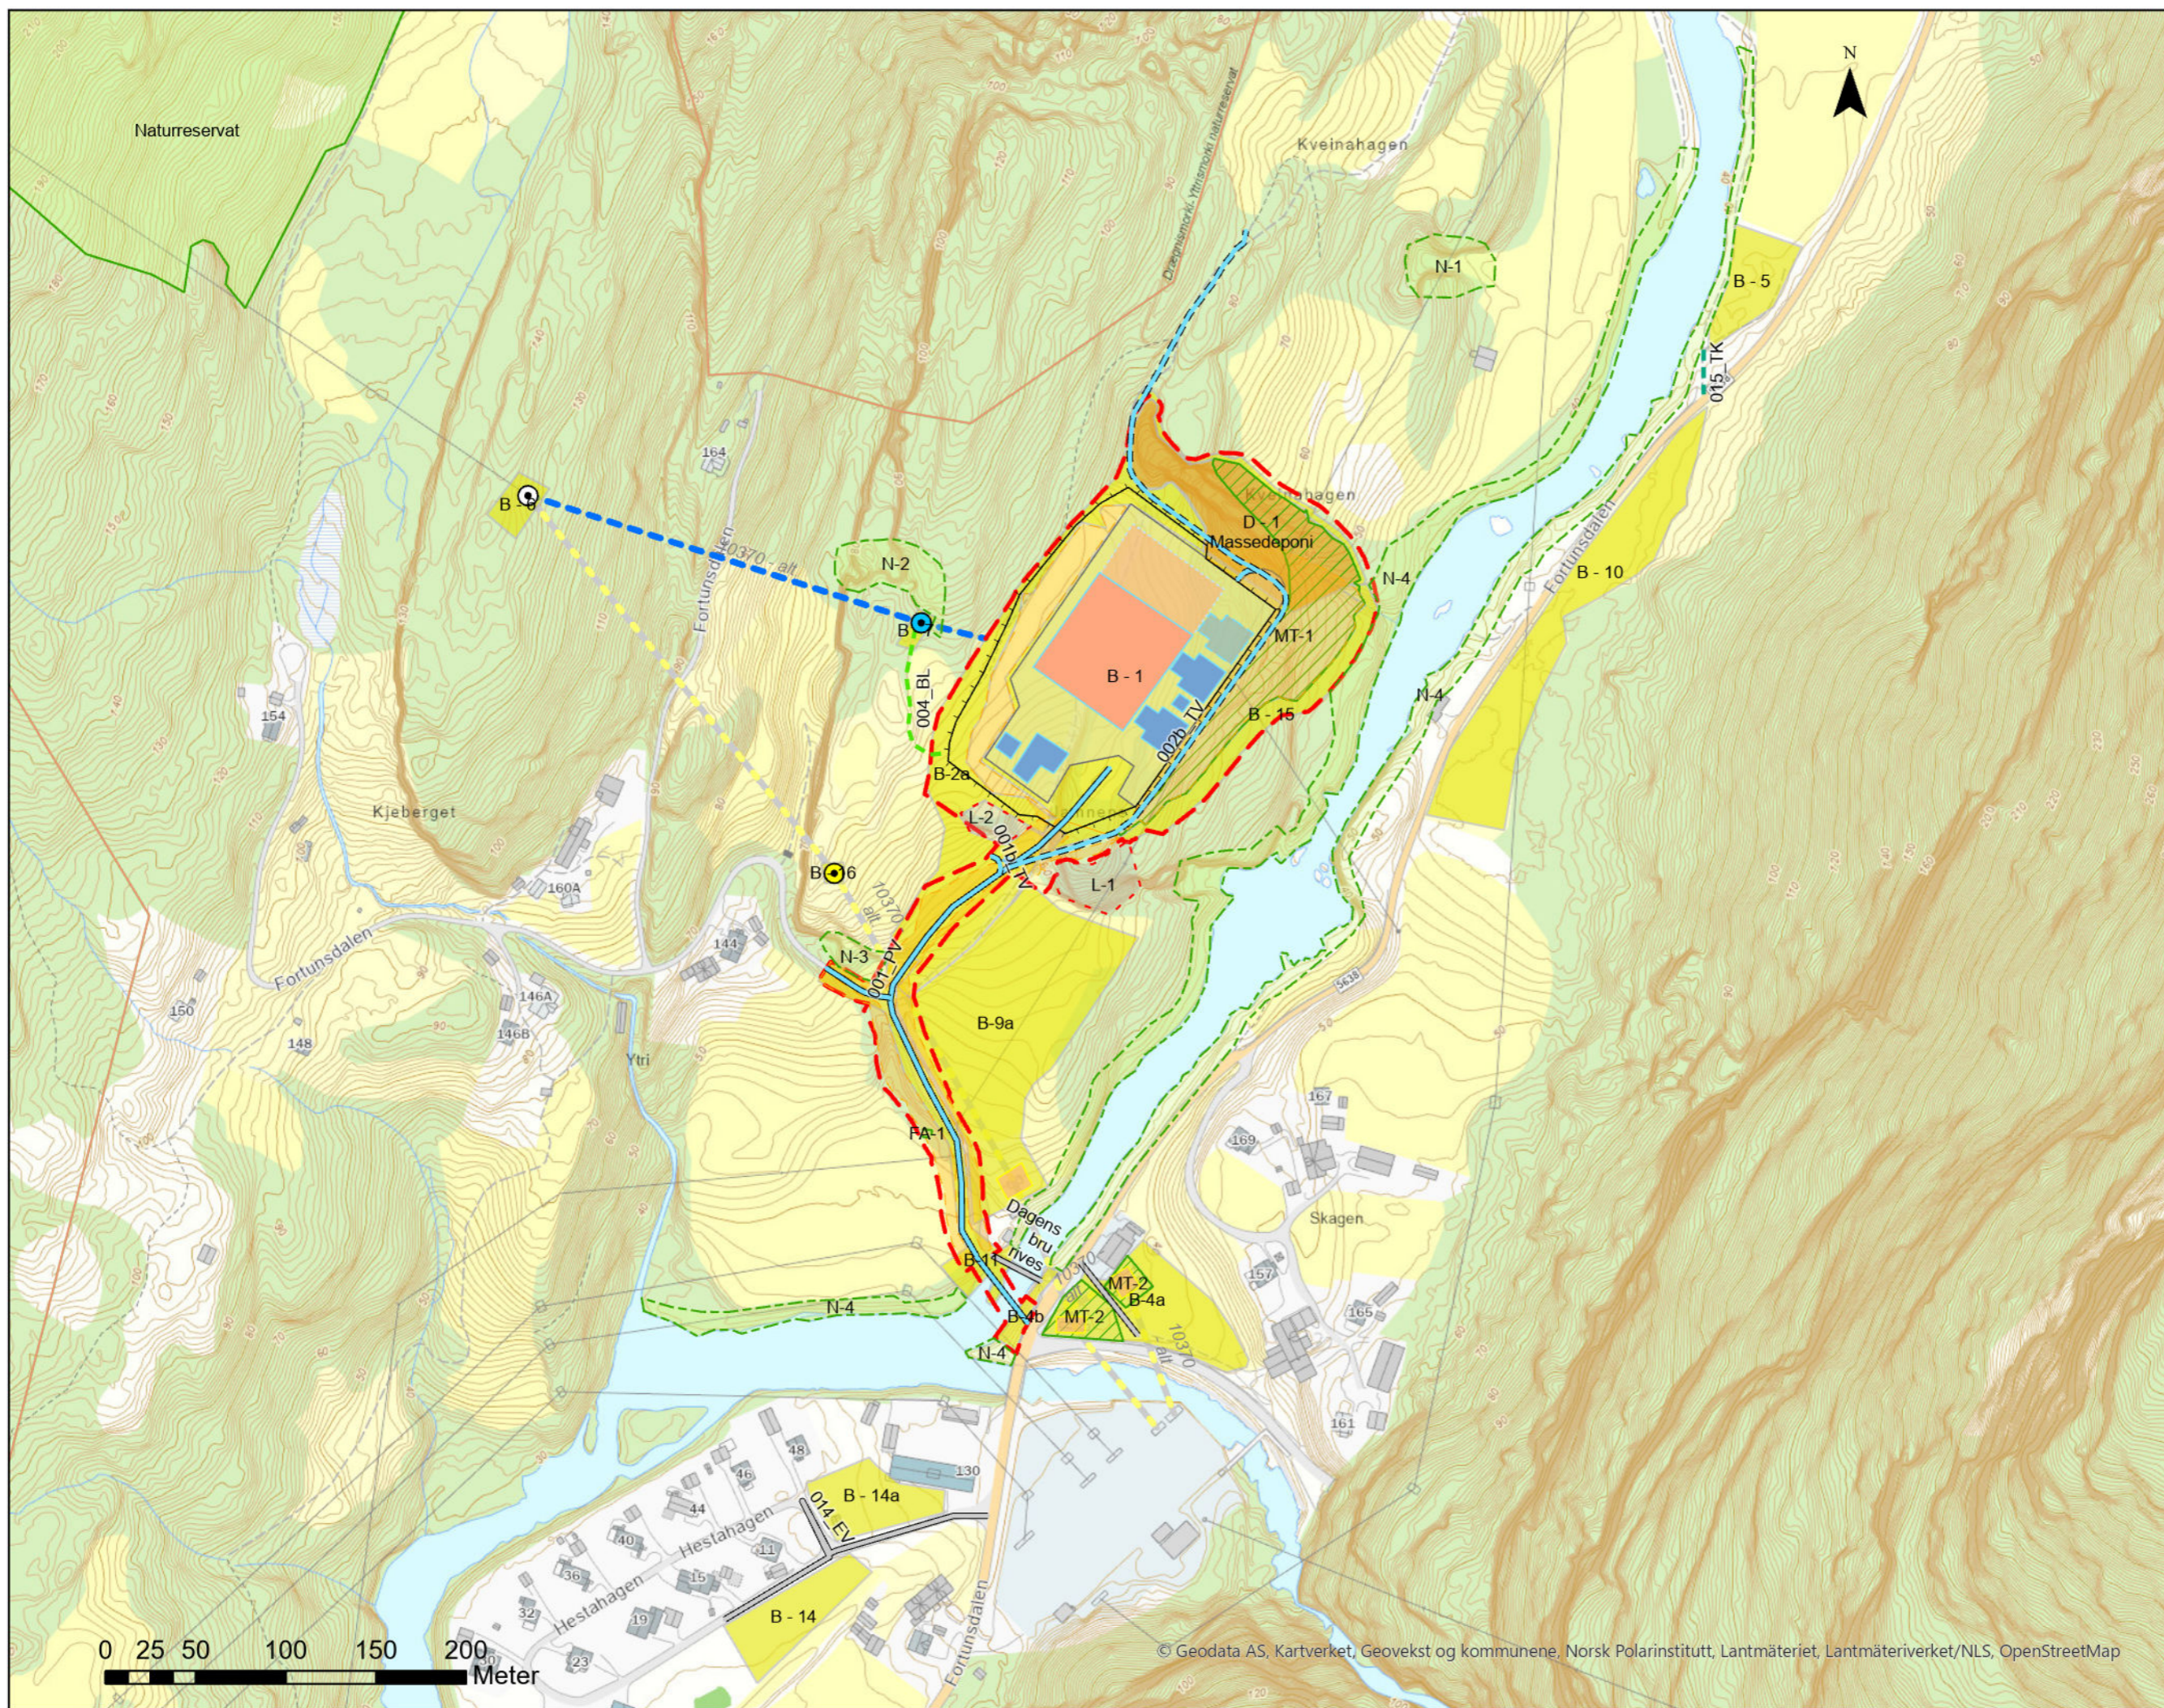

Prosjekt 10370
 Utarbeidet av:
 Emilie Agnæss/Christine Larsen
 Kontrollert av: WSP
 Rev 08 (For detaljplan)

22.01.26

