



LENGDESNITT VANNVEI
1:300

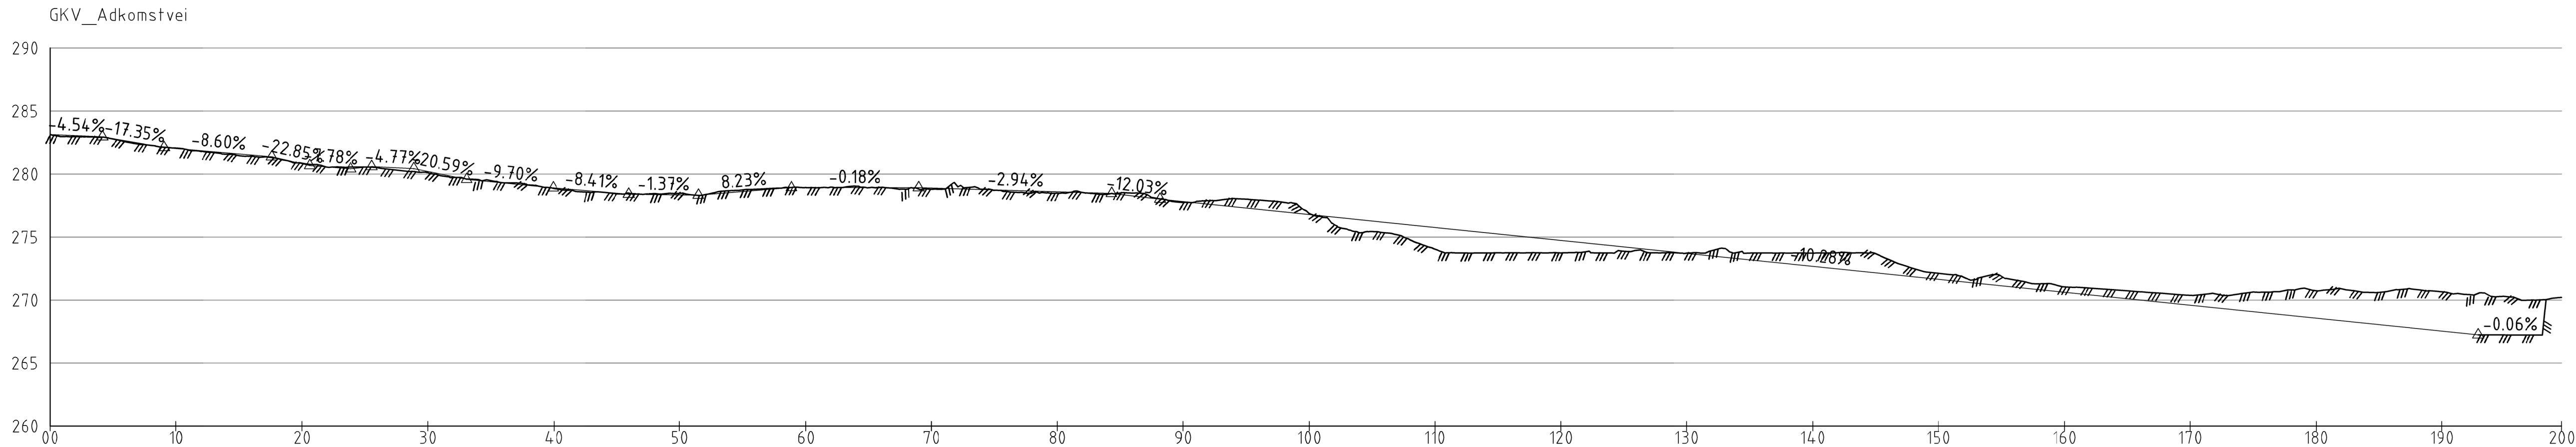

LENGDESNITT ADKOMSTVEI
1:300

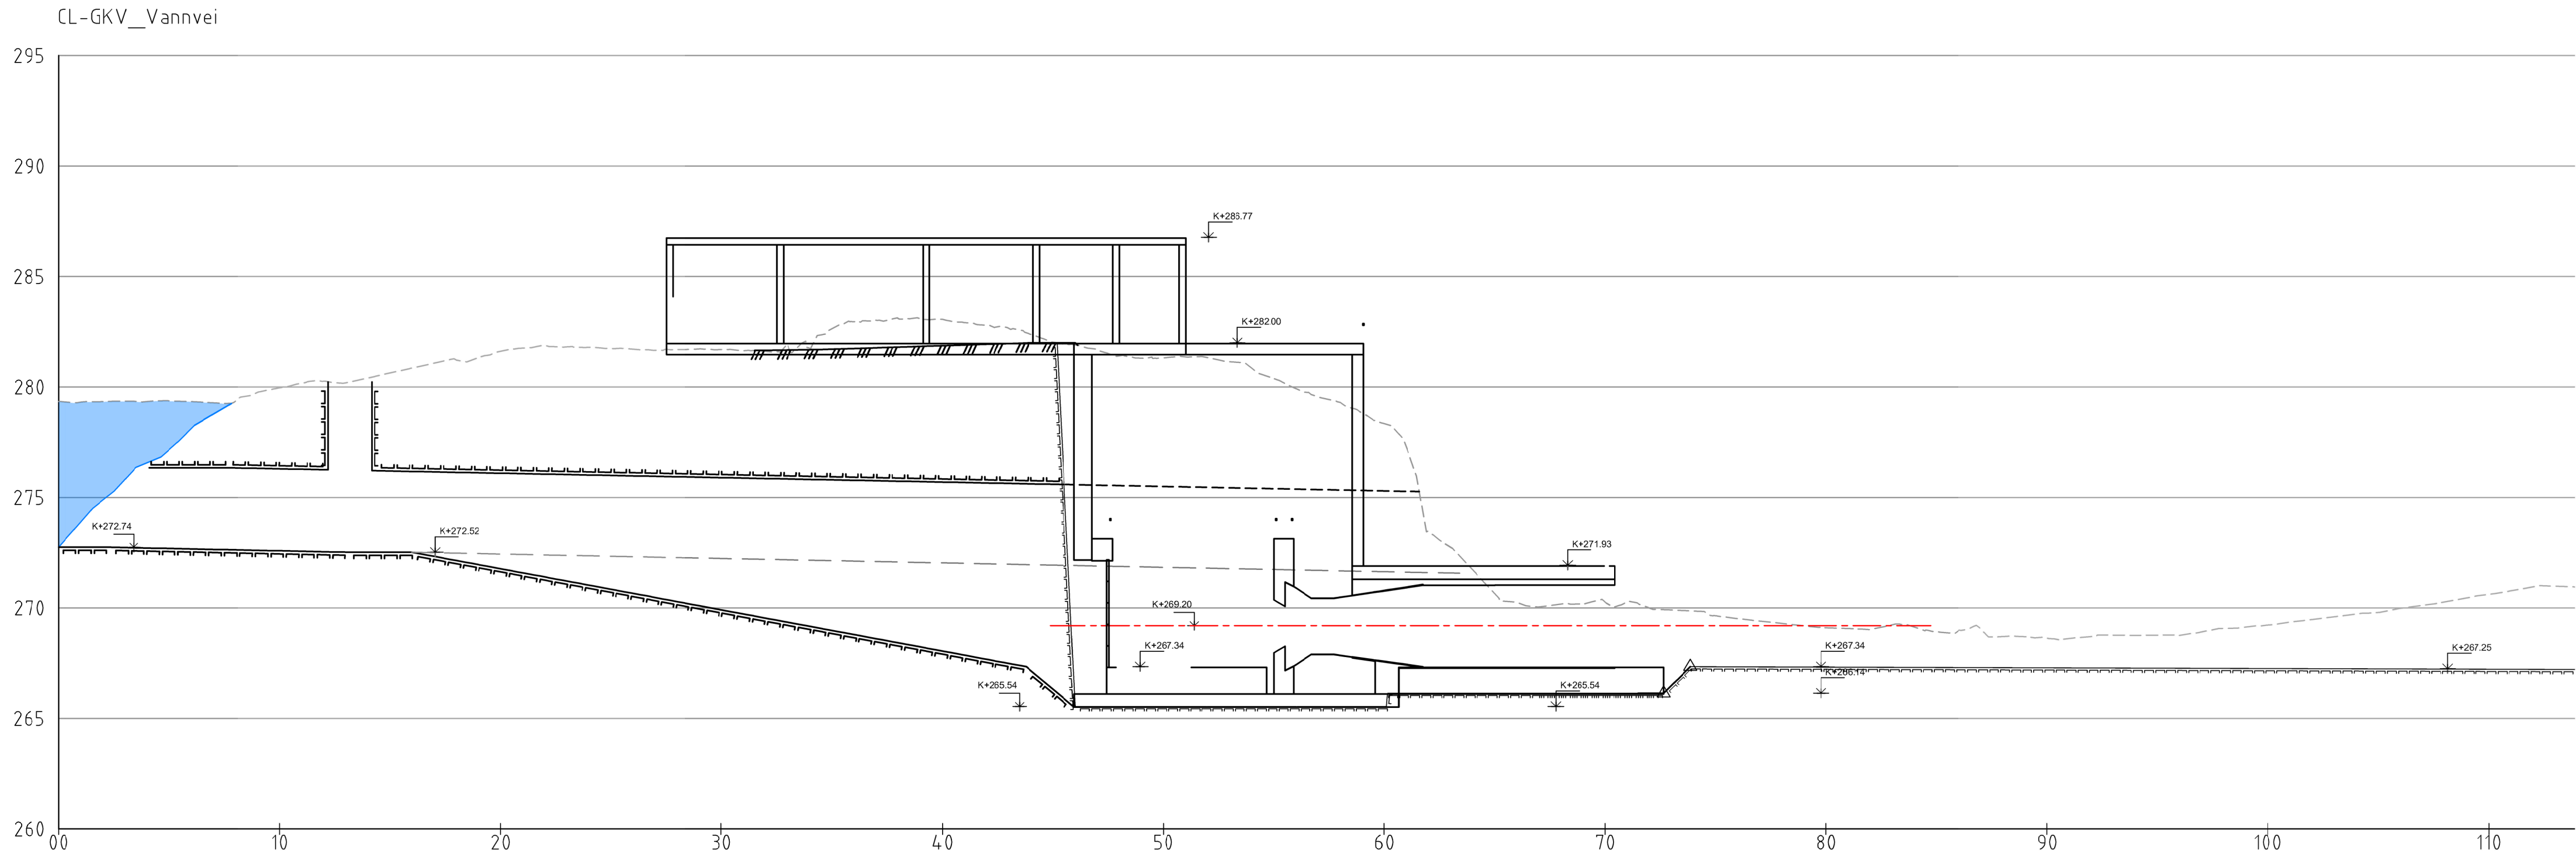

LENGDESNITT KRAFTVERK
1:200

Tegningsstittel:	LENGDESNITT	Dokumentnummer:	10226688-B-101-X-00
Tegningsstatus:	MIDLERTIDIG		

ANMERKNING:

-

HENVISNINGER:

-

Status	Rev.	Endring	Utført	Konr.	Ansv.	Dato
GLOMSDAM KRAFTVERK AS			NORVIT	NOTJUG	NOSEVH	-
- GLOMSDAM KRAFTVERK			Målestokk	SOM VIST	Format	A1
LENGDESNITT ADKOMST, KANALISERING STASJON/ TEKNISKE ROM			Opdragsleder: SVEIN O. HOLSÆTER			
-			Opdragsnr. 10226688			
SWECO 			Disiplin:	Løpenummer:	Status:	Rev:
SWECO Norge AS DRAMMENSVEIEN 280, 0283 OSLO Tlf.: 67 12 80 00 Fax: 67 12 58 40			B	101	X	00