



RP9	Ca. 790kvm
RP13	Ca. 460kvm
RP14	Ca. 2845kvm
RP15	Ca. 3245kvm
RP16	Ca. 930kvm



Tegnforklaring		Meisfjord transformatorstasjon Oversiktskart riggplasser			
Riggplasser flate		Inngrepsgrense Anleggsfase			
Godkjent av: Linea		Dato: 26.02.2025 Utarbeidet av Torsjon AS v/DSA	Arkstørrelse: A3 Kartblad 1	0 35 70 Målestokk: 1:1800	
Dato: 28.02.2025		Sign: RO			

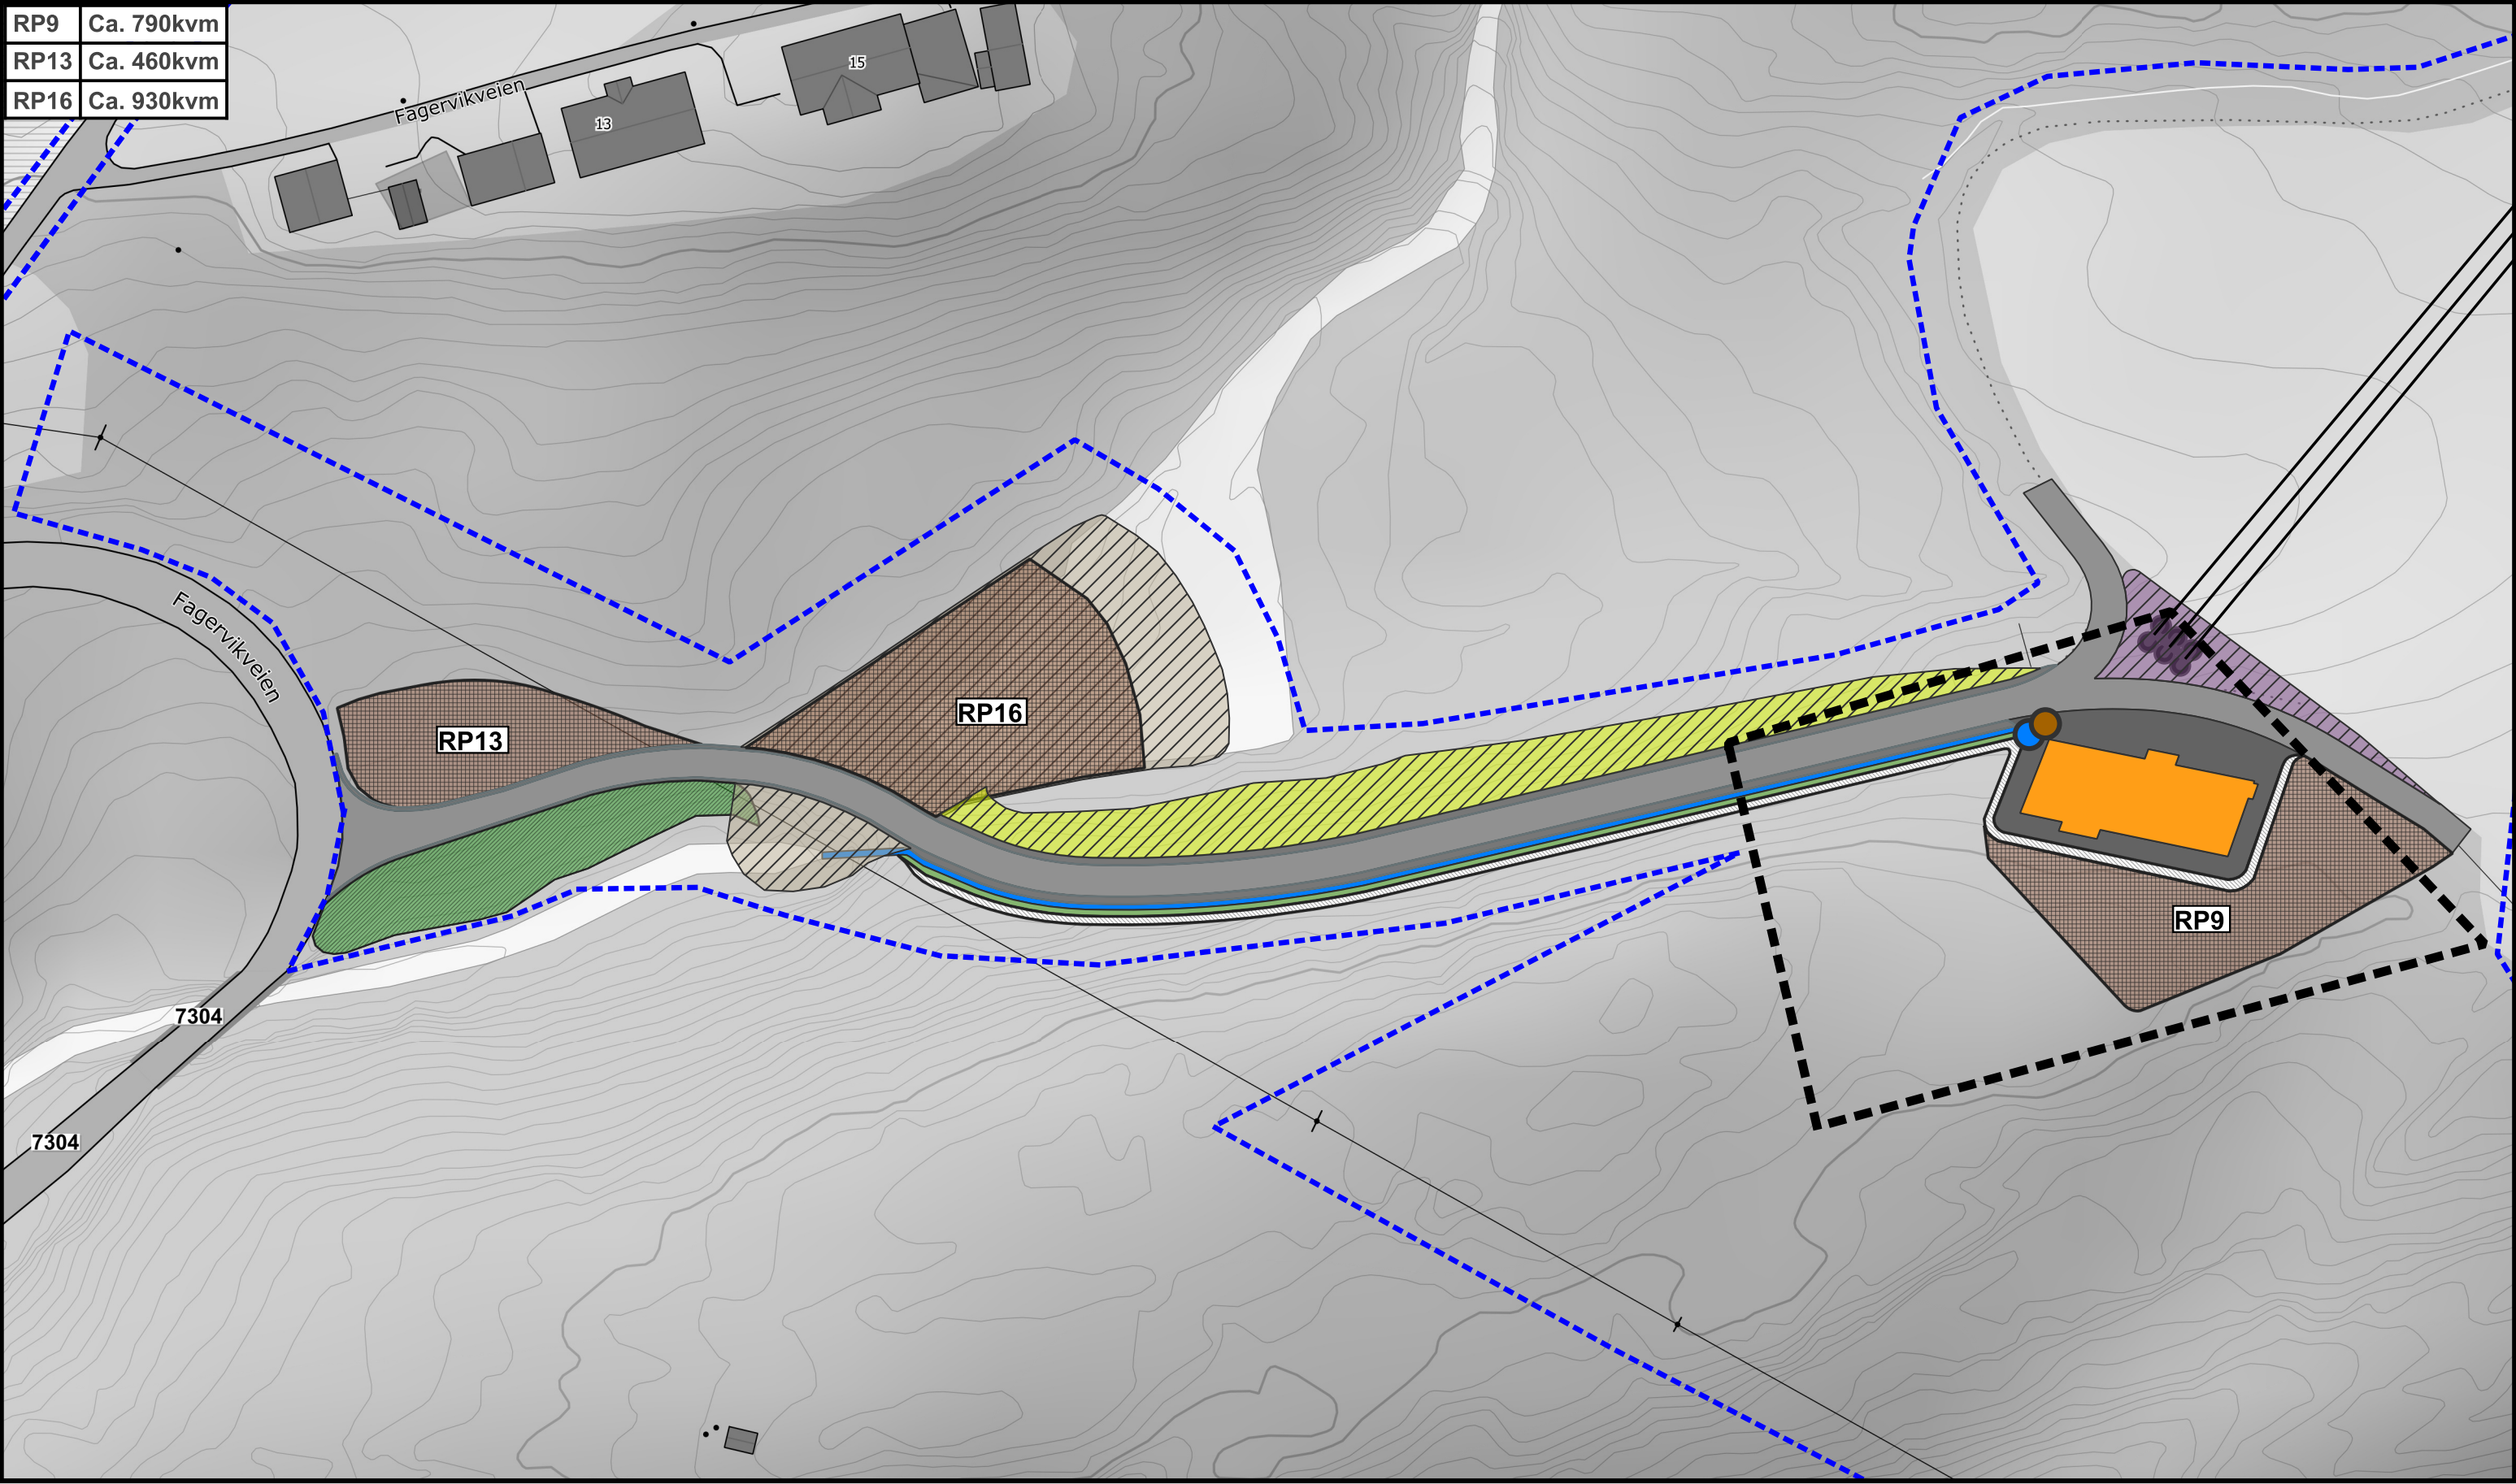

Tegnforklaring					Meisfjord transformatorstasjon Situasjonsplan riggplass RP9-13-16. Utførelsesfase				N TORSJON AS	
Avløp	Endemast	Vekstlag flate	Fylling deponi B	Riggplasser flate	Fylling deponi C Alt 3	Godkjent av: Linea Dato: 28.02.2025 Sign: RO	Dato: 26.02.2025 Utarbeidet av Torsjon AS v/DSA	Arkstørrelse: A3 Kartblad 1		0 15 30 Målestokk: 1:800
Borehull vann	Endemast B	Grøft flate	Veiskulder flater	Flater vei						
Skjæring flate	Energianlegg	Kjøresterk tr.stasjon flate	Inngrepsgrense Anleggsfase	Kjøresterkt område mast						

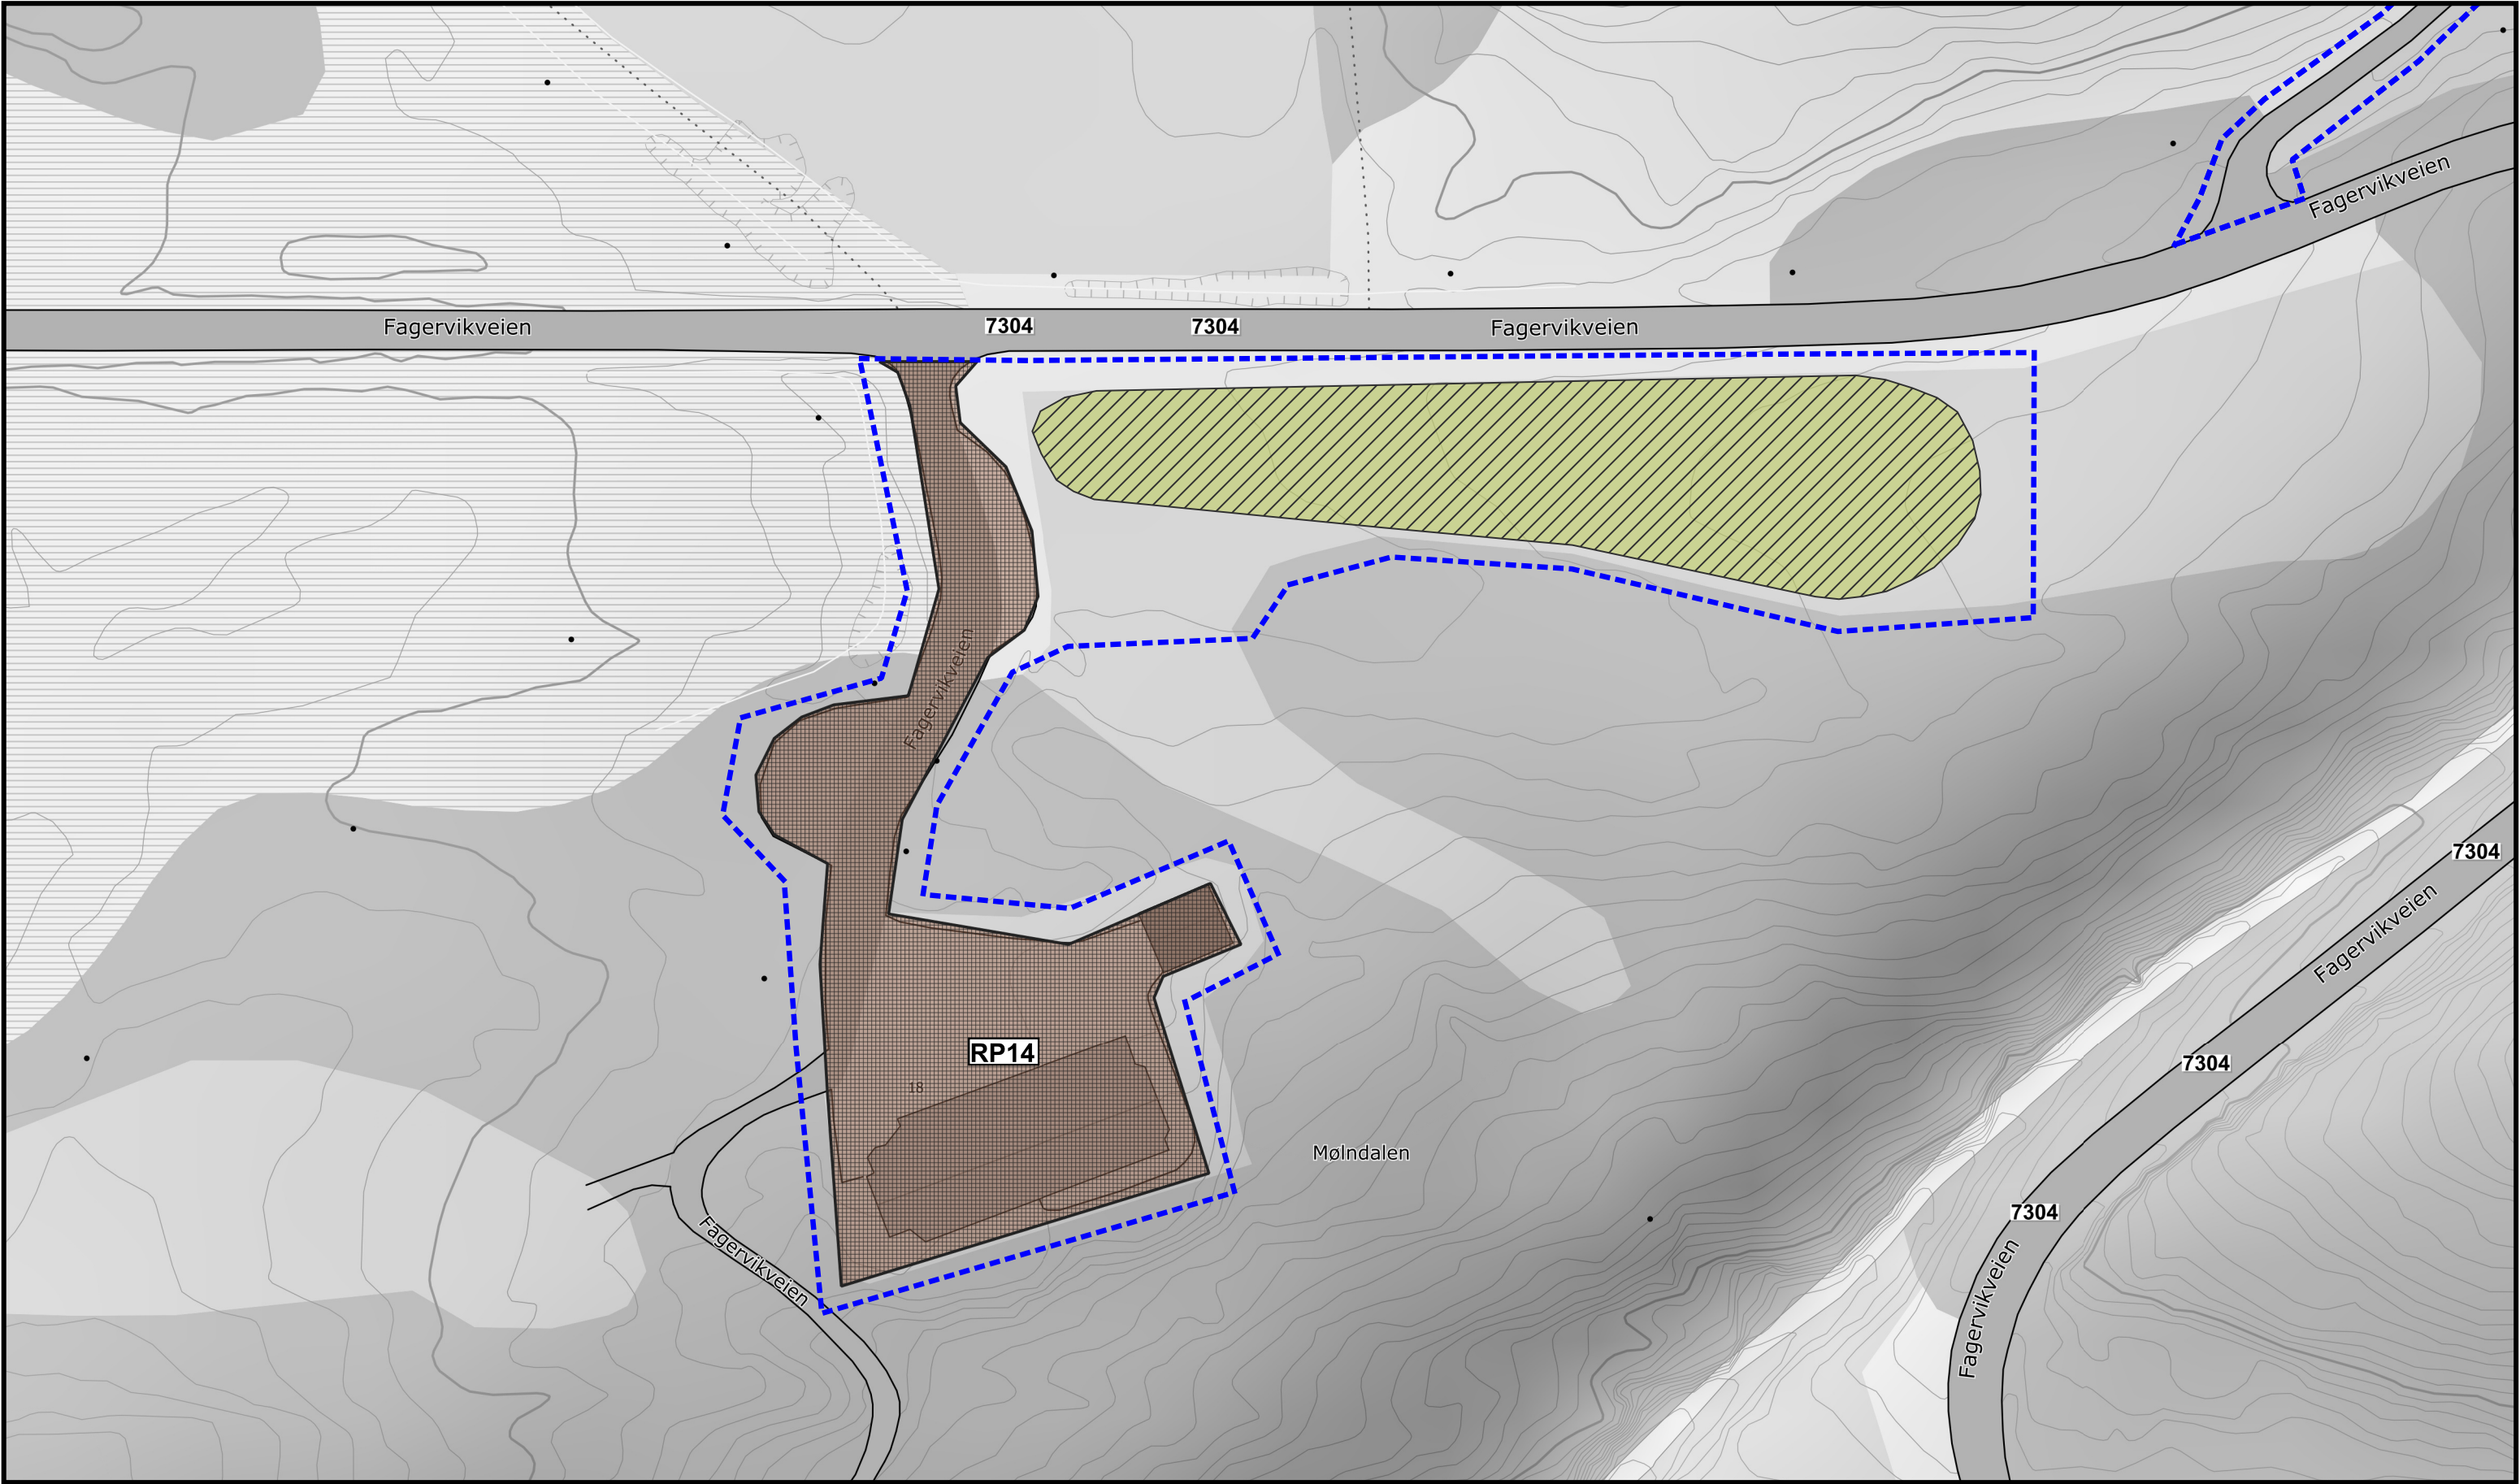

Tegnforklaring				Meisfjord transformatorstasjon		
Riggplasser flate Fylling deponi E Inngrepsgrense Anleggsfase				Situasjonsplan riggplass RP14		
Godkjent av: Linea		Dato: 26.02.2025	Arkstørrelse: A3	0 15 30		
Dato: 28.02.2025		Utarbeidet av Torsjon AS v/DSA	Kartblad 1	Målestokk: 1:800		
Sign: RO						