
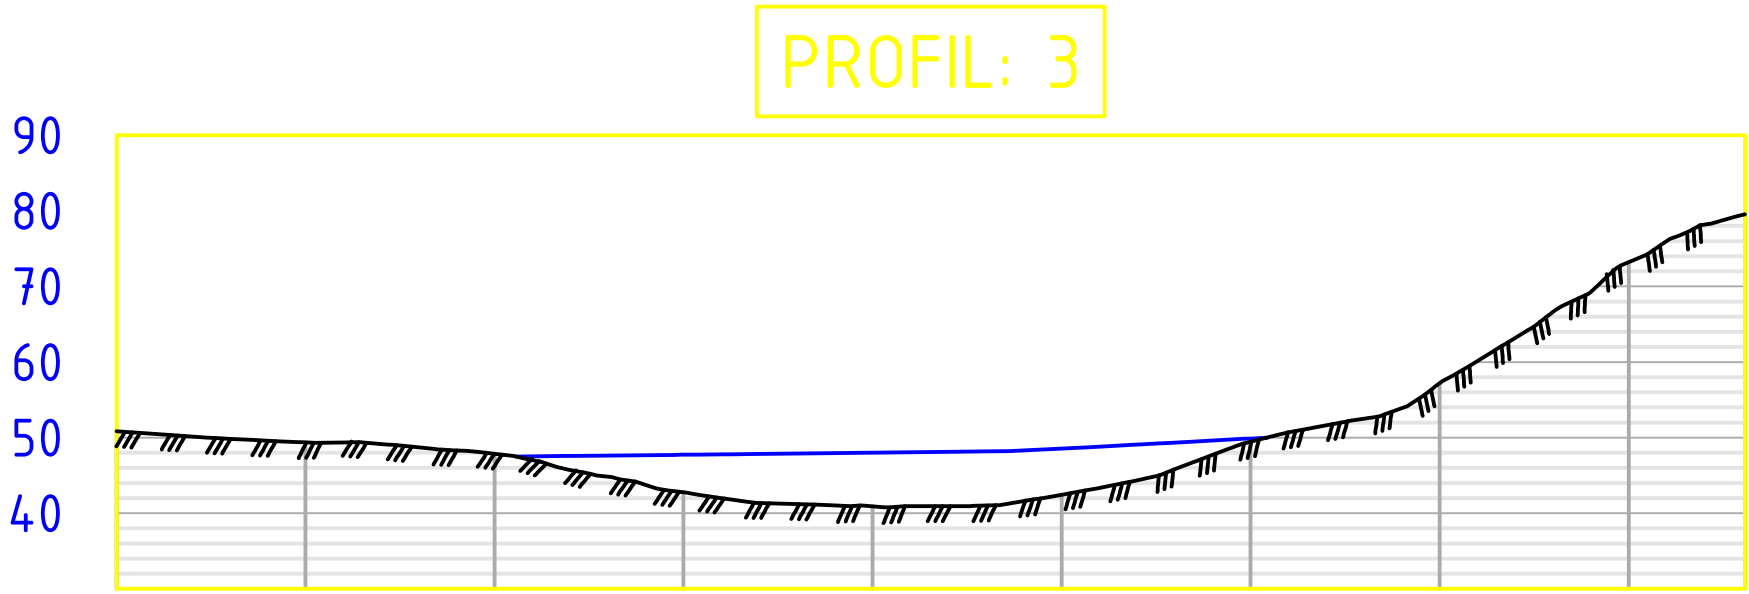
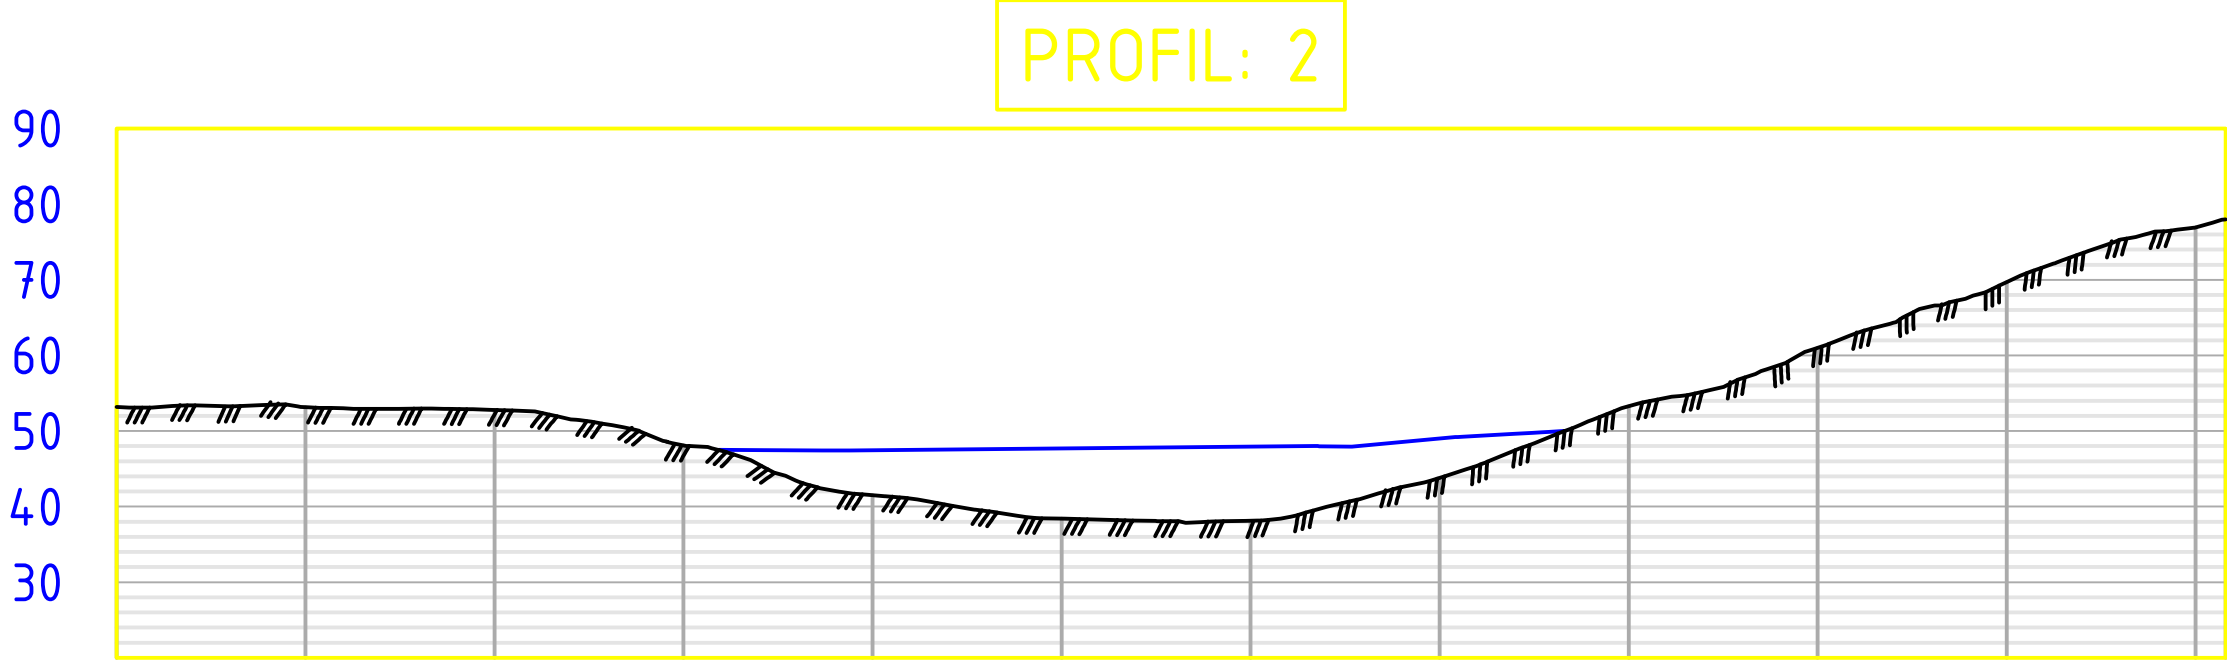
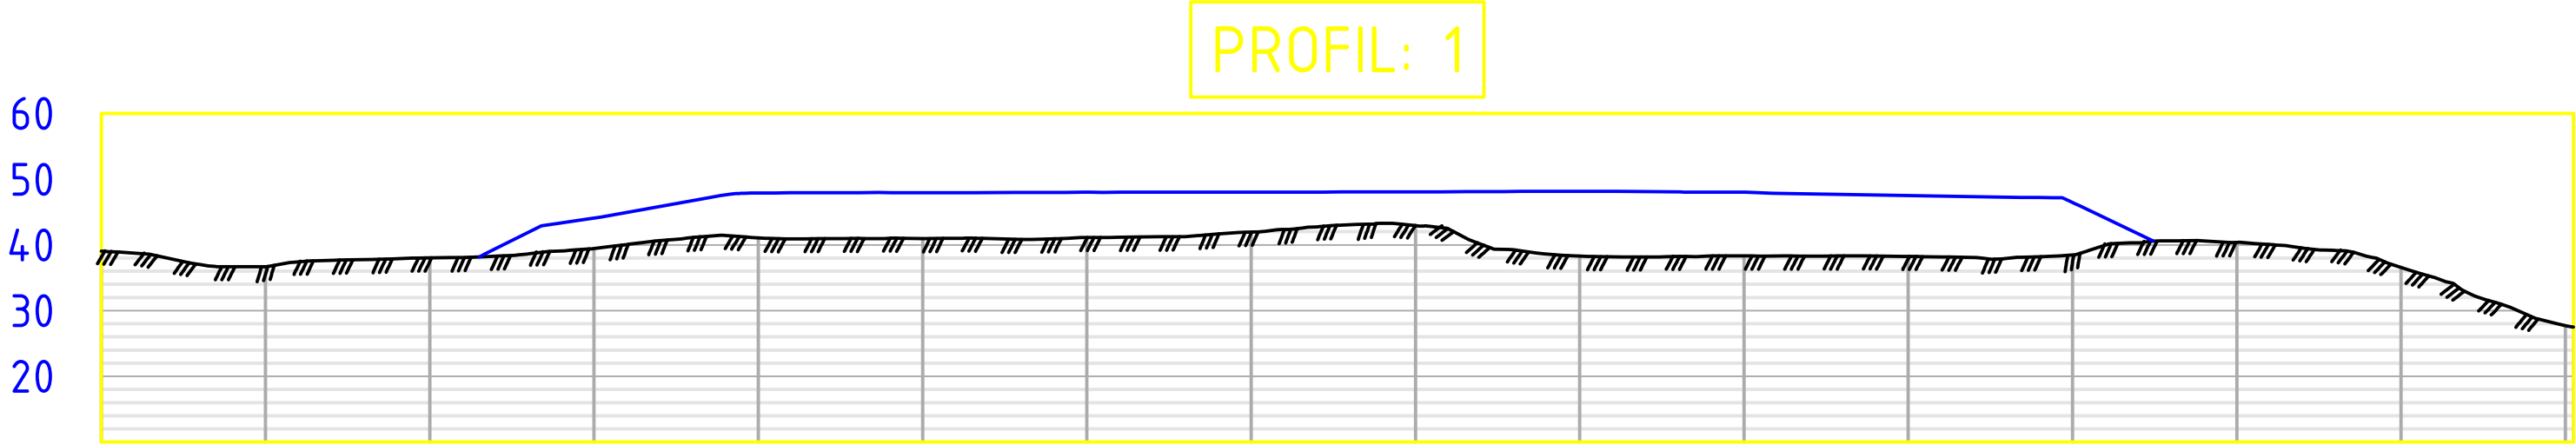


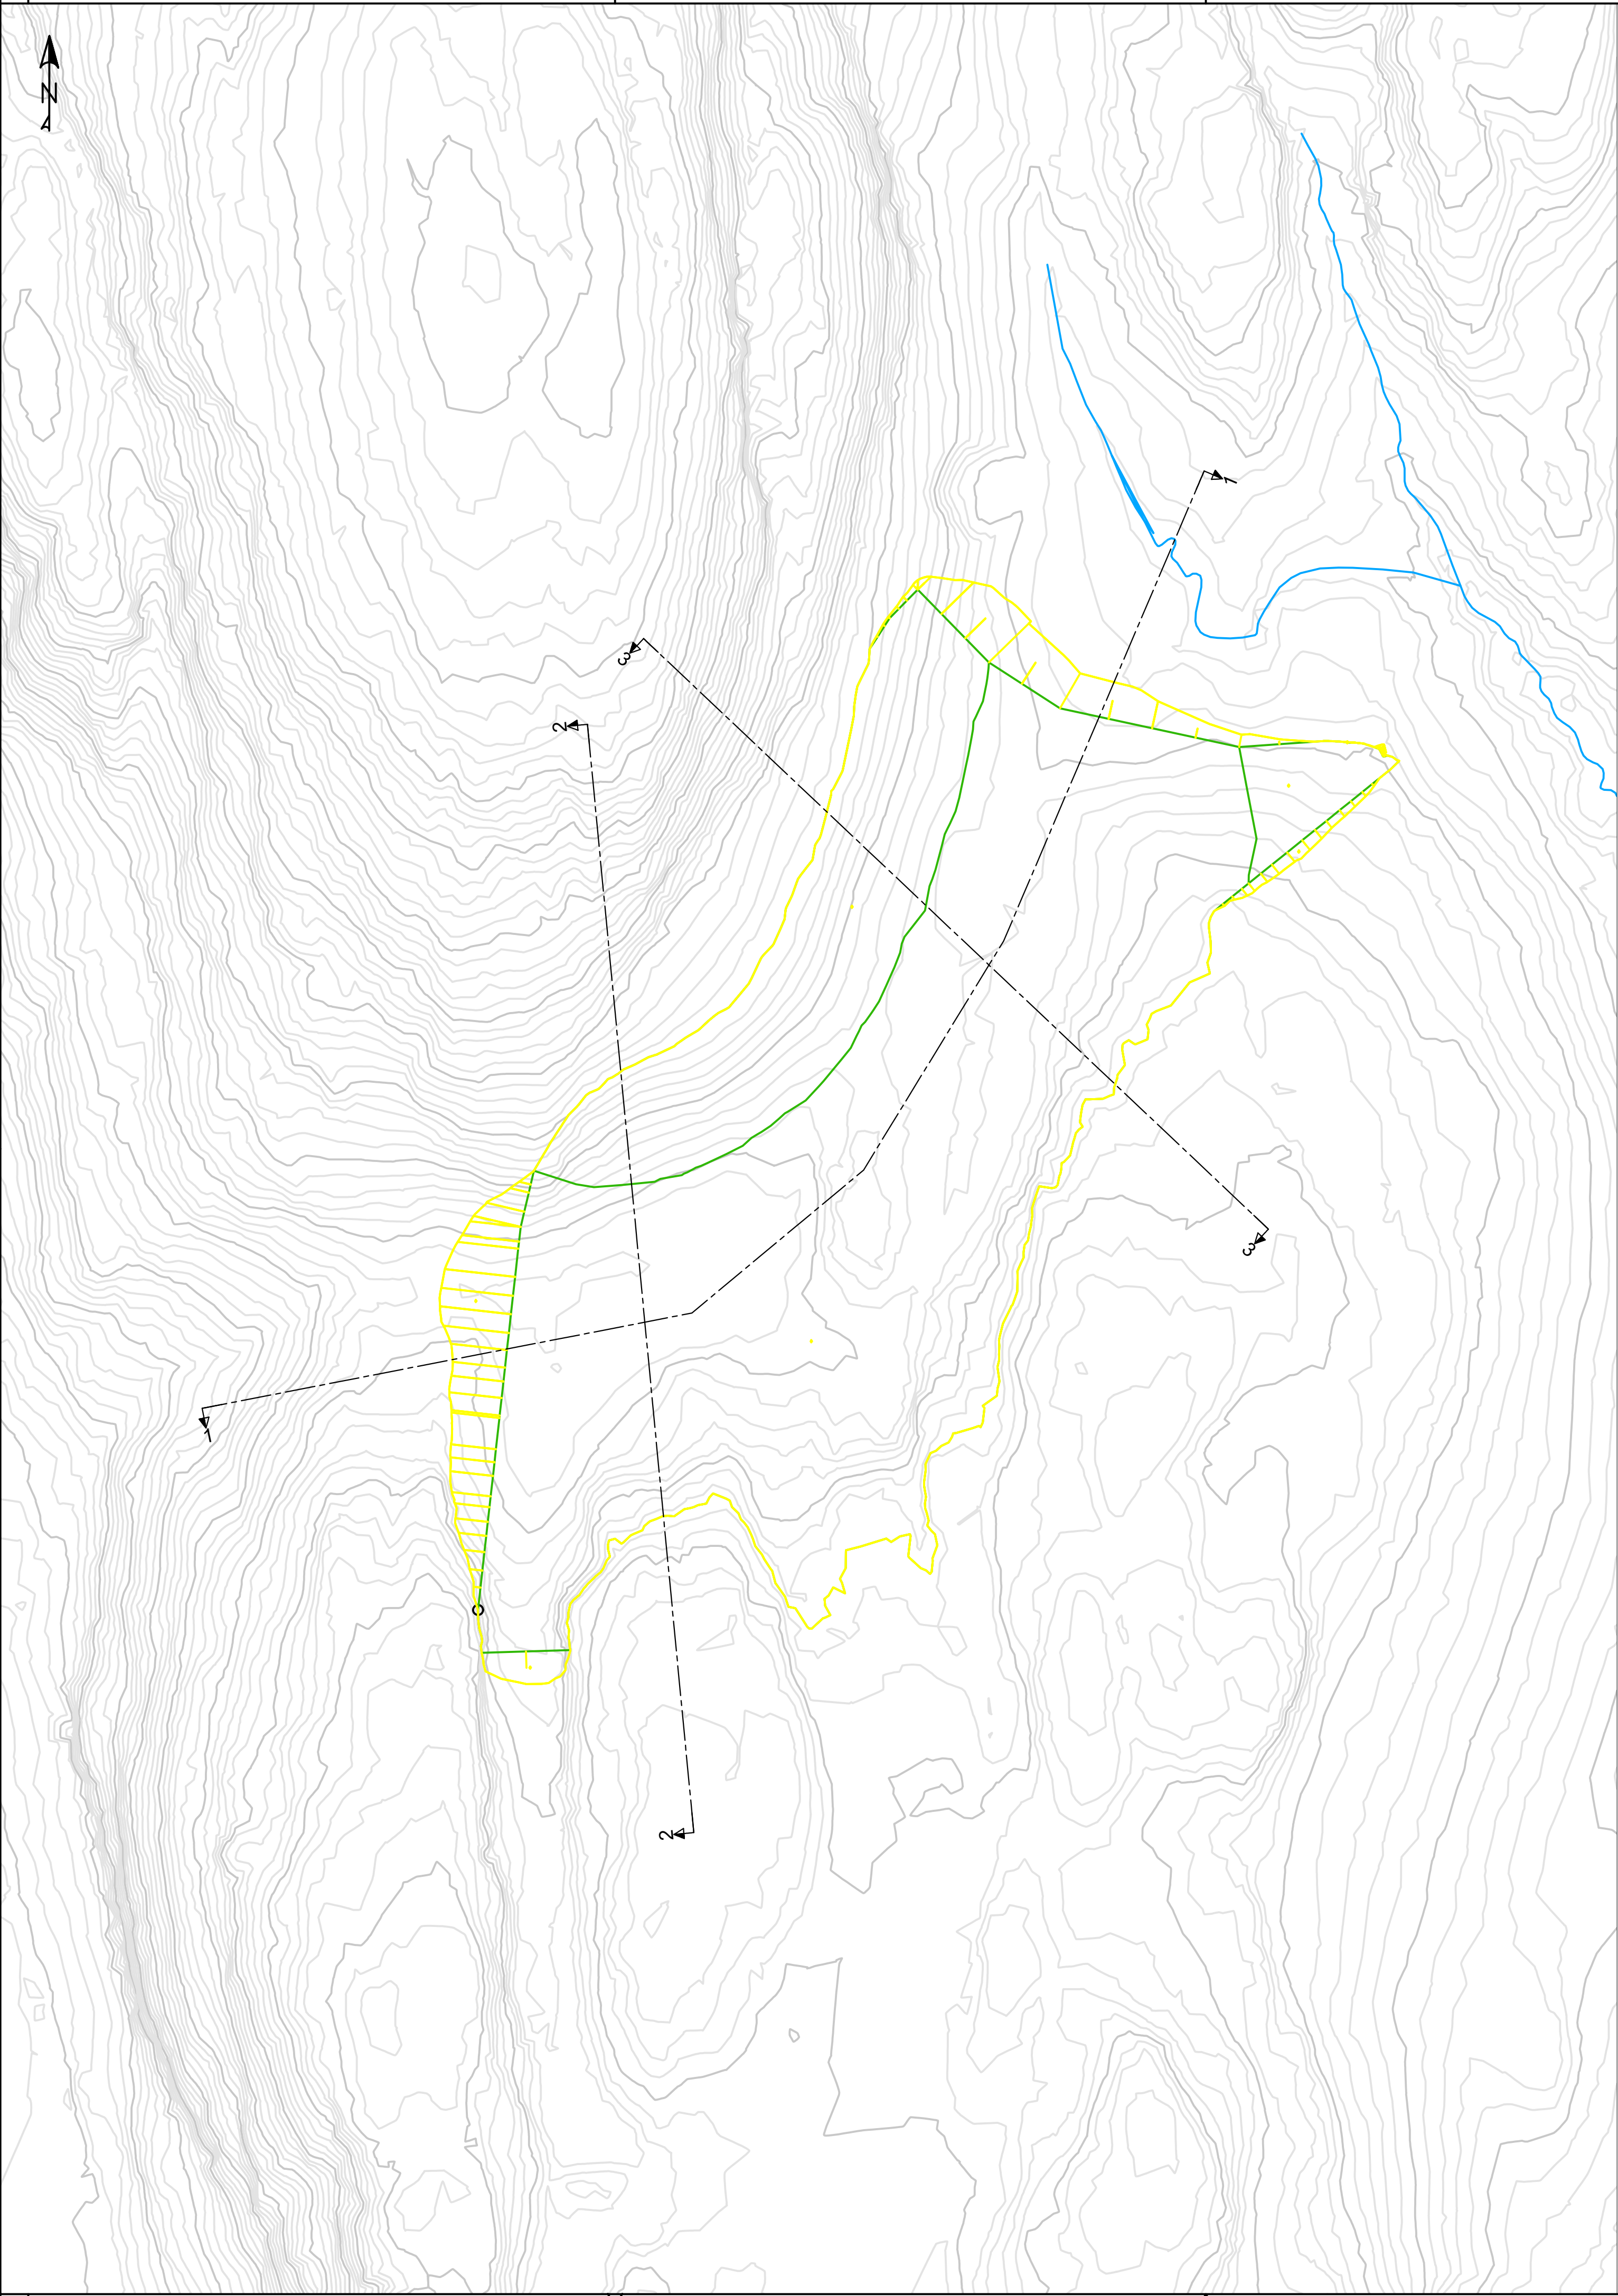

- Naturtype
- Bekk

2A	Utgitt for tidligfase		NOFOLL	NOKNSK	NOTE6A	13.06.2025
1A	Utgitt for tidligfase		NOTAMO	NOKNSK	NOTE6A	06.09.2023
Rev.	Utgivelsesgrunn/Revisjonsbeskrivelse		Utarbeidet	Kontrollert	Godkjent	Utg. dd.mm.åååå
Prosjektnummer			Statnett 30064 / Sweco 10234799			
Prosjektnavn Statnett			Tønsberg transformatorstasjon			
Kontraktnummer			KON-005964-60 (Statnett)			
Stasjonskode og Prosjektnavn, Lede			Gullåsen transformatorstasjon			
Tittel						Målestokk
TØN/GUL						1:1000
Tønsberg Transformatorstasjon og						Koordinatsystem
Gullåsen transformatorstasjon						EUREF89 NTM10
Plan og profiler deponi						Høydesystem
						NN2000
Byggherre			Leverandør			Fagansvarlig
Statnett lede			sweco			NOTAMO
Gradering			Leverandørens dokumentnummer			Utførende
K0 - Åpent			10234977-XX-XXXX-TØN			NOTAMO
Erstatter dokument			Dokumentnummer			Format
NA			30064-TØN-10234977-XXXXX			A1
						Blad
						6/6