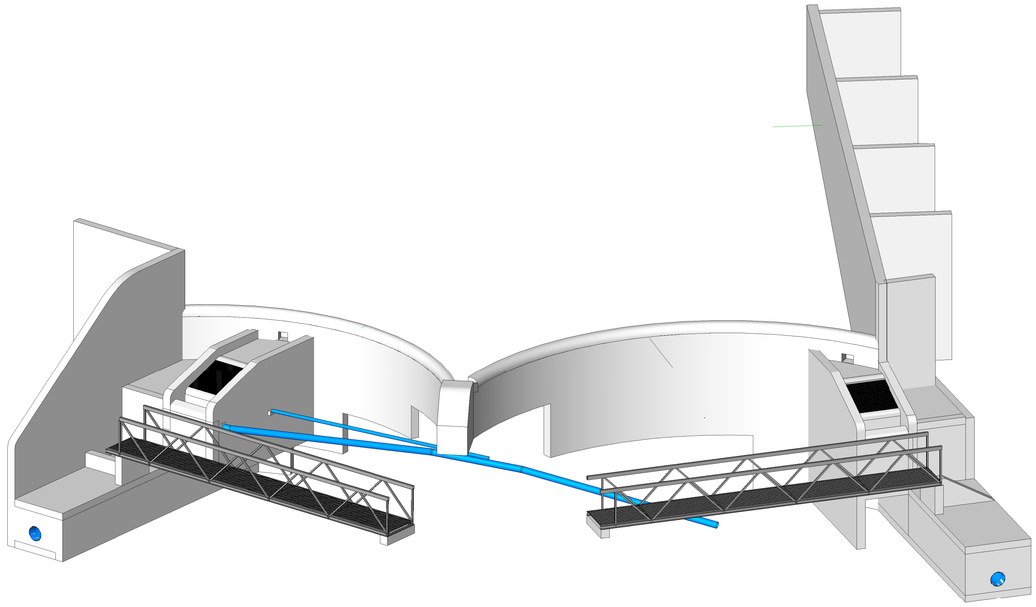

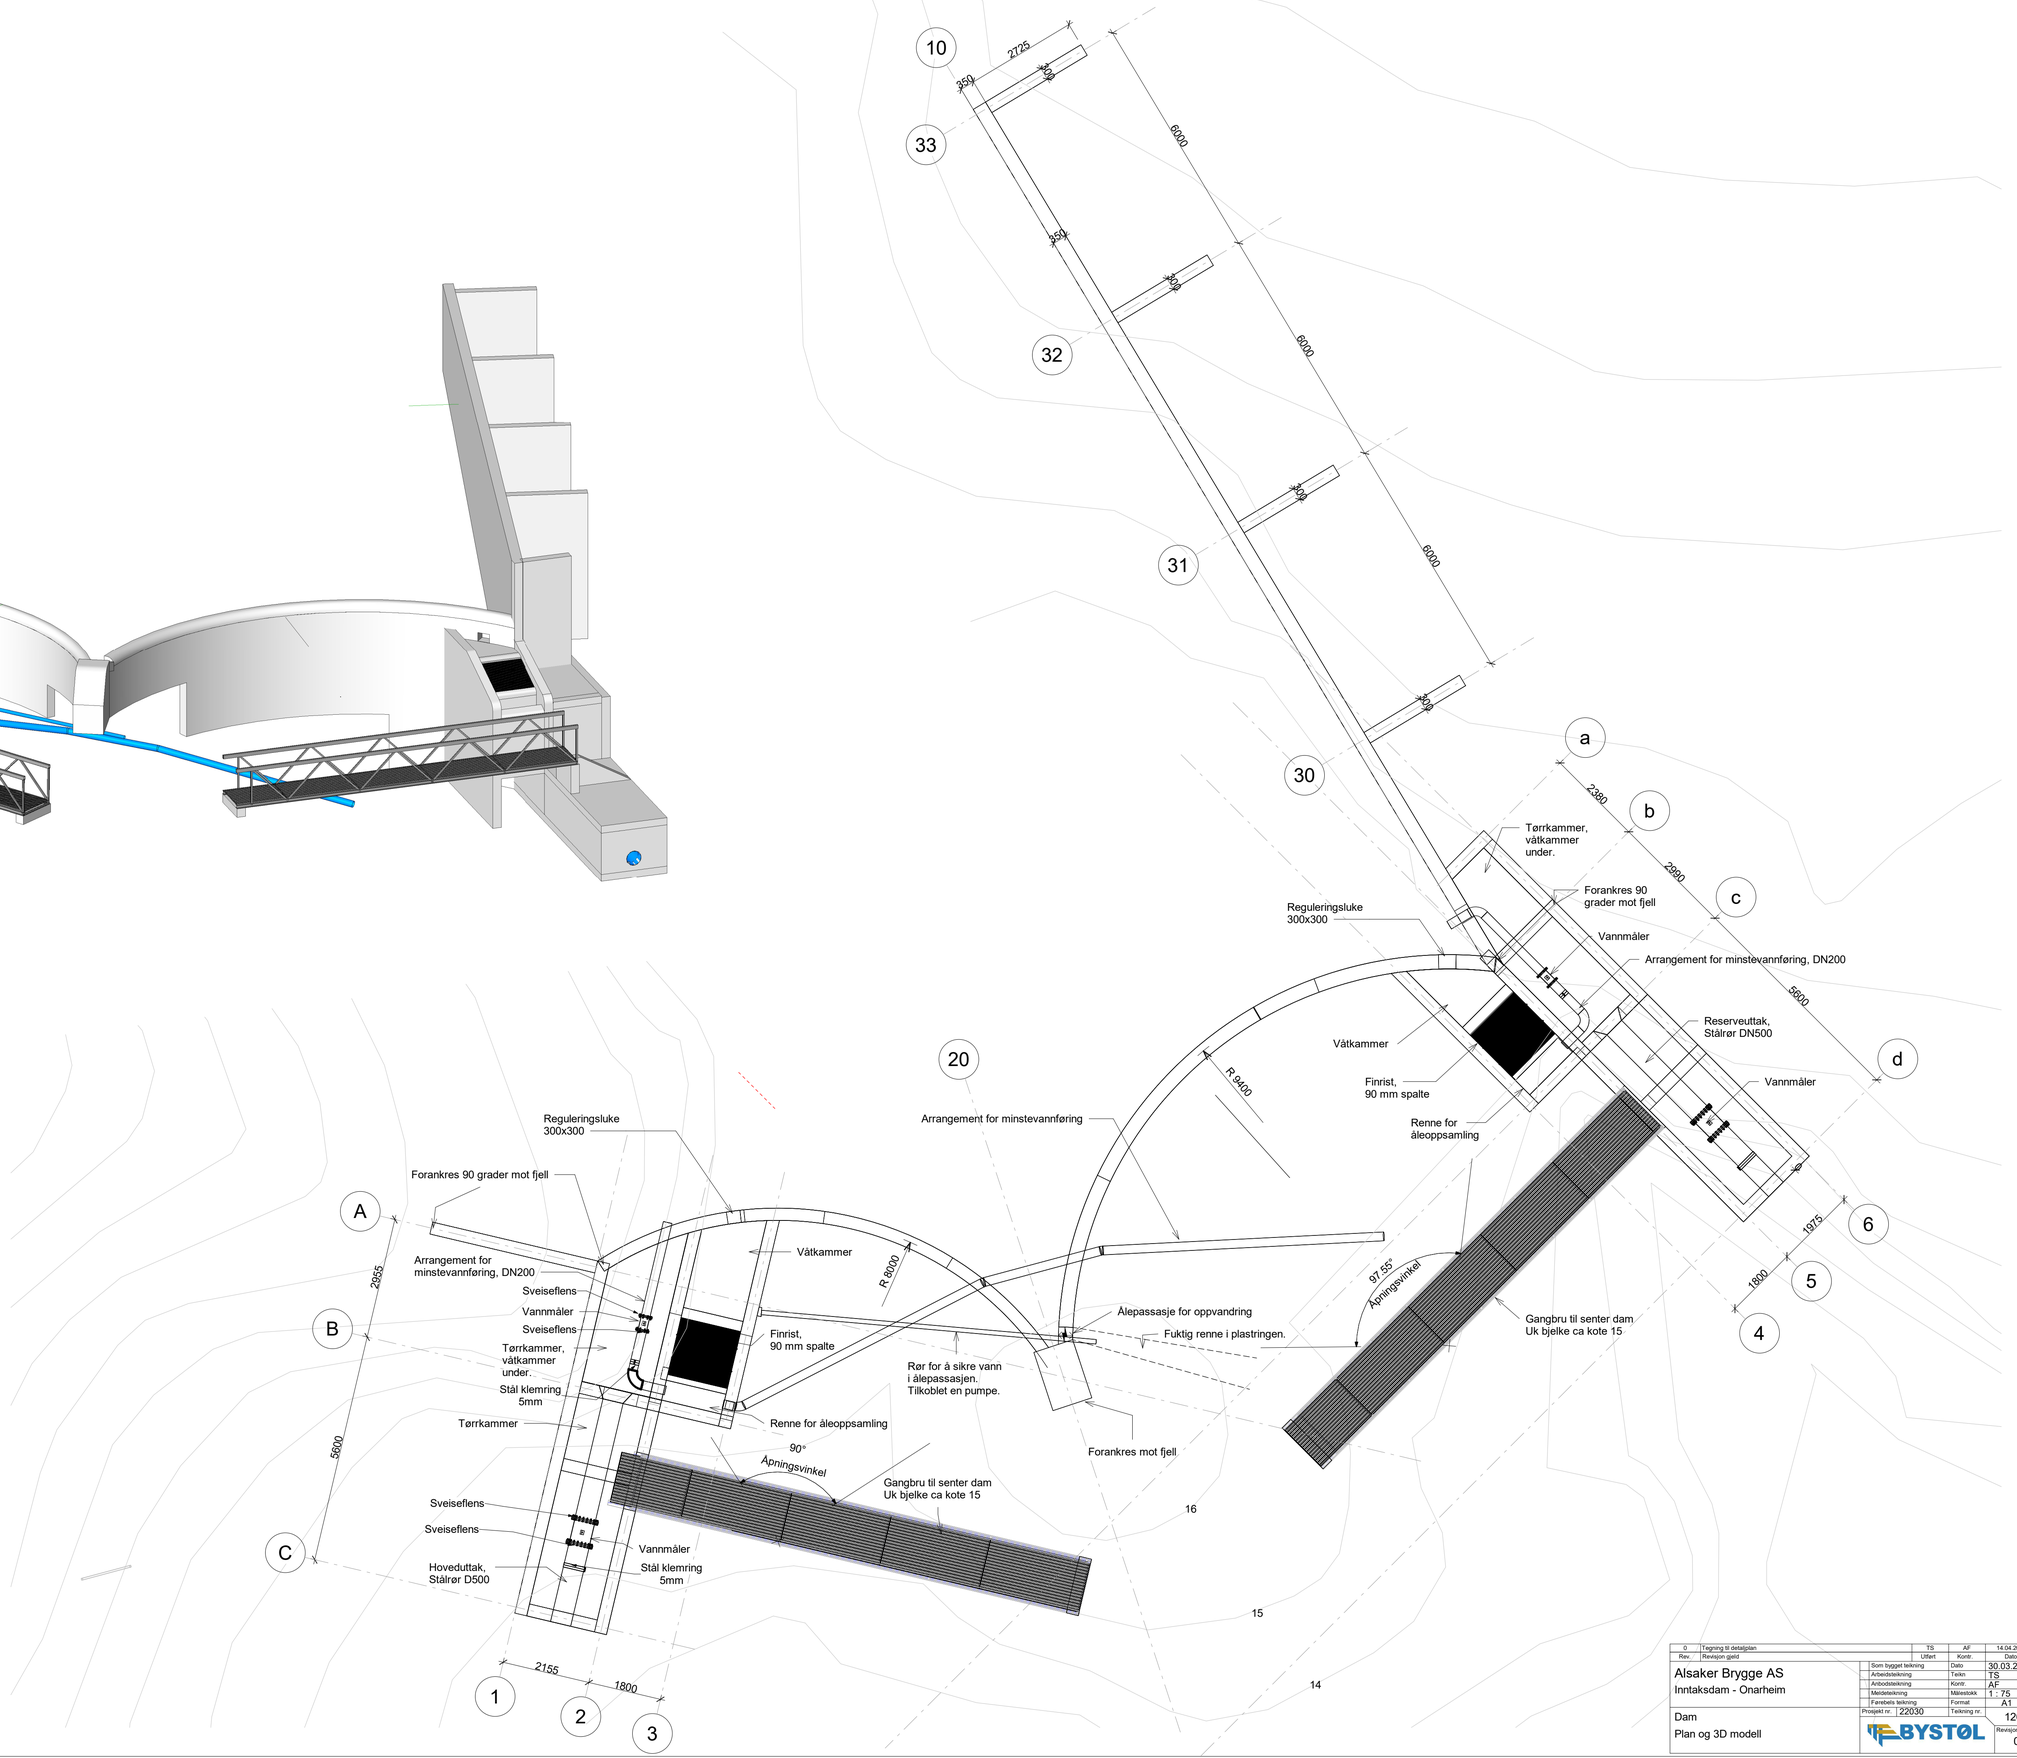

0	Tegning til detaljplan		TS	AF	14.04.2023
Rev.	Revisjon gjeld		Utført	Kontr.	Dato

Alsaker Brygge AS
Inntaksdam - Onarheim

Dam
Plan og 3D modell

Som bygget tekning	Dato 30.03.2023
Arbeidstekning	Tekn TS
Anbodstekning	Kontr AF
Meldetekning	Målestokk 1 : 75
Farebeits tekning	Format A1
Prosjekt nr. 22030	Tekning nr. 120
BYSTØL	Revisjon 0

4/14/2023 8:49:56 AM