




Fasade - Nord
1:100

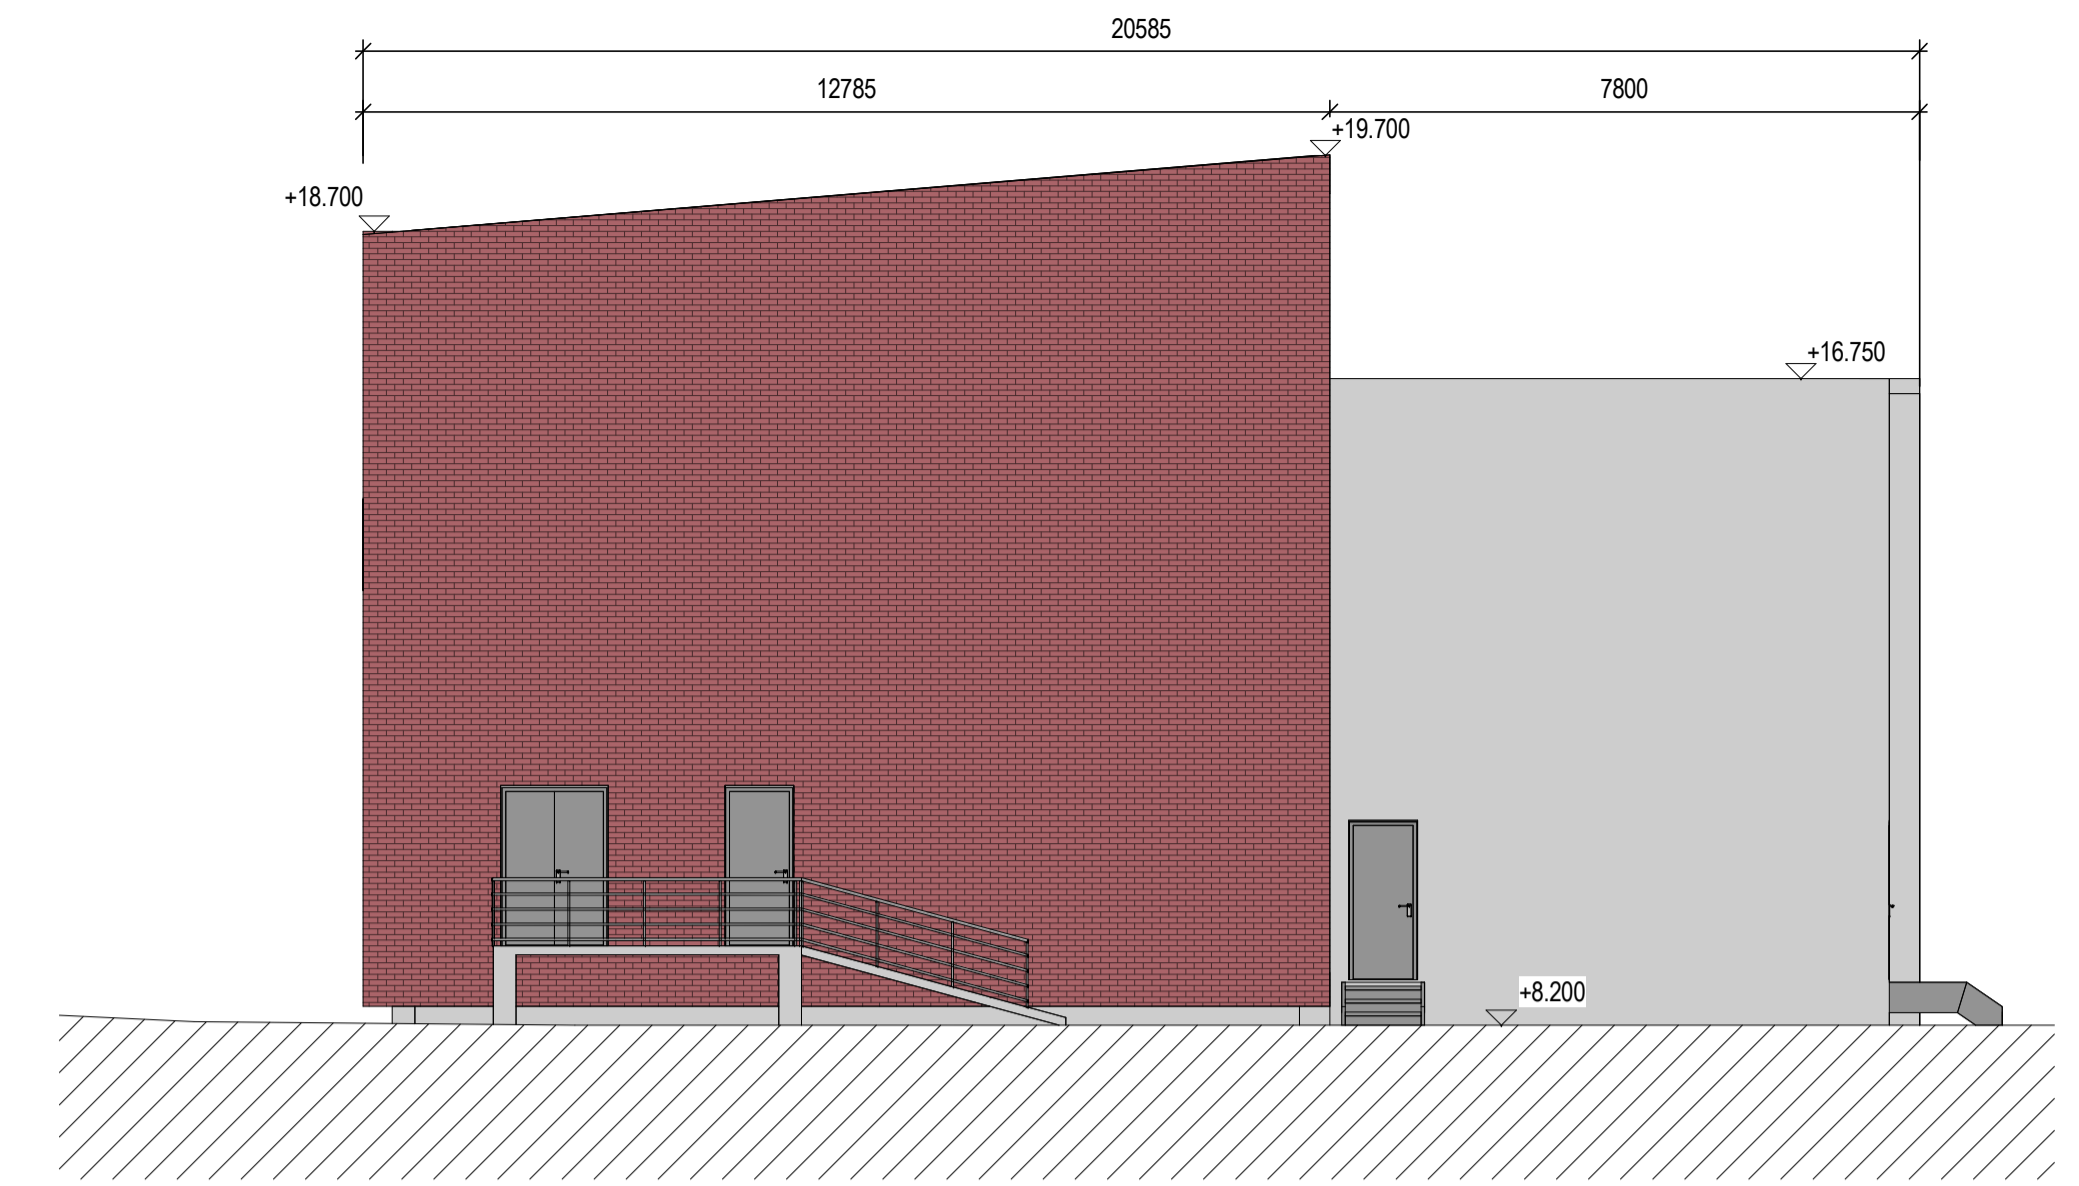

Fasade - Vest
1:100

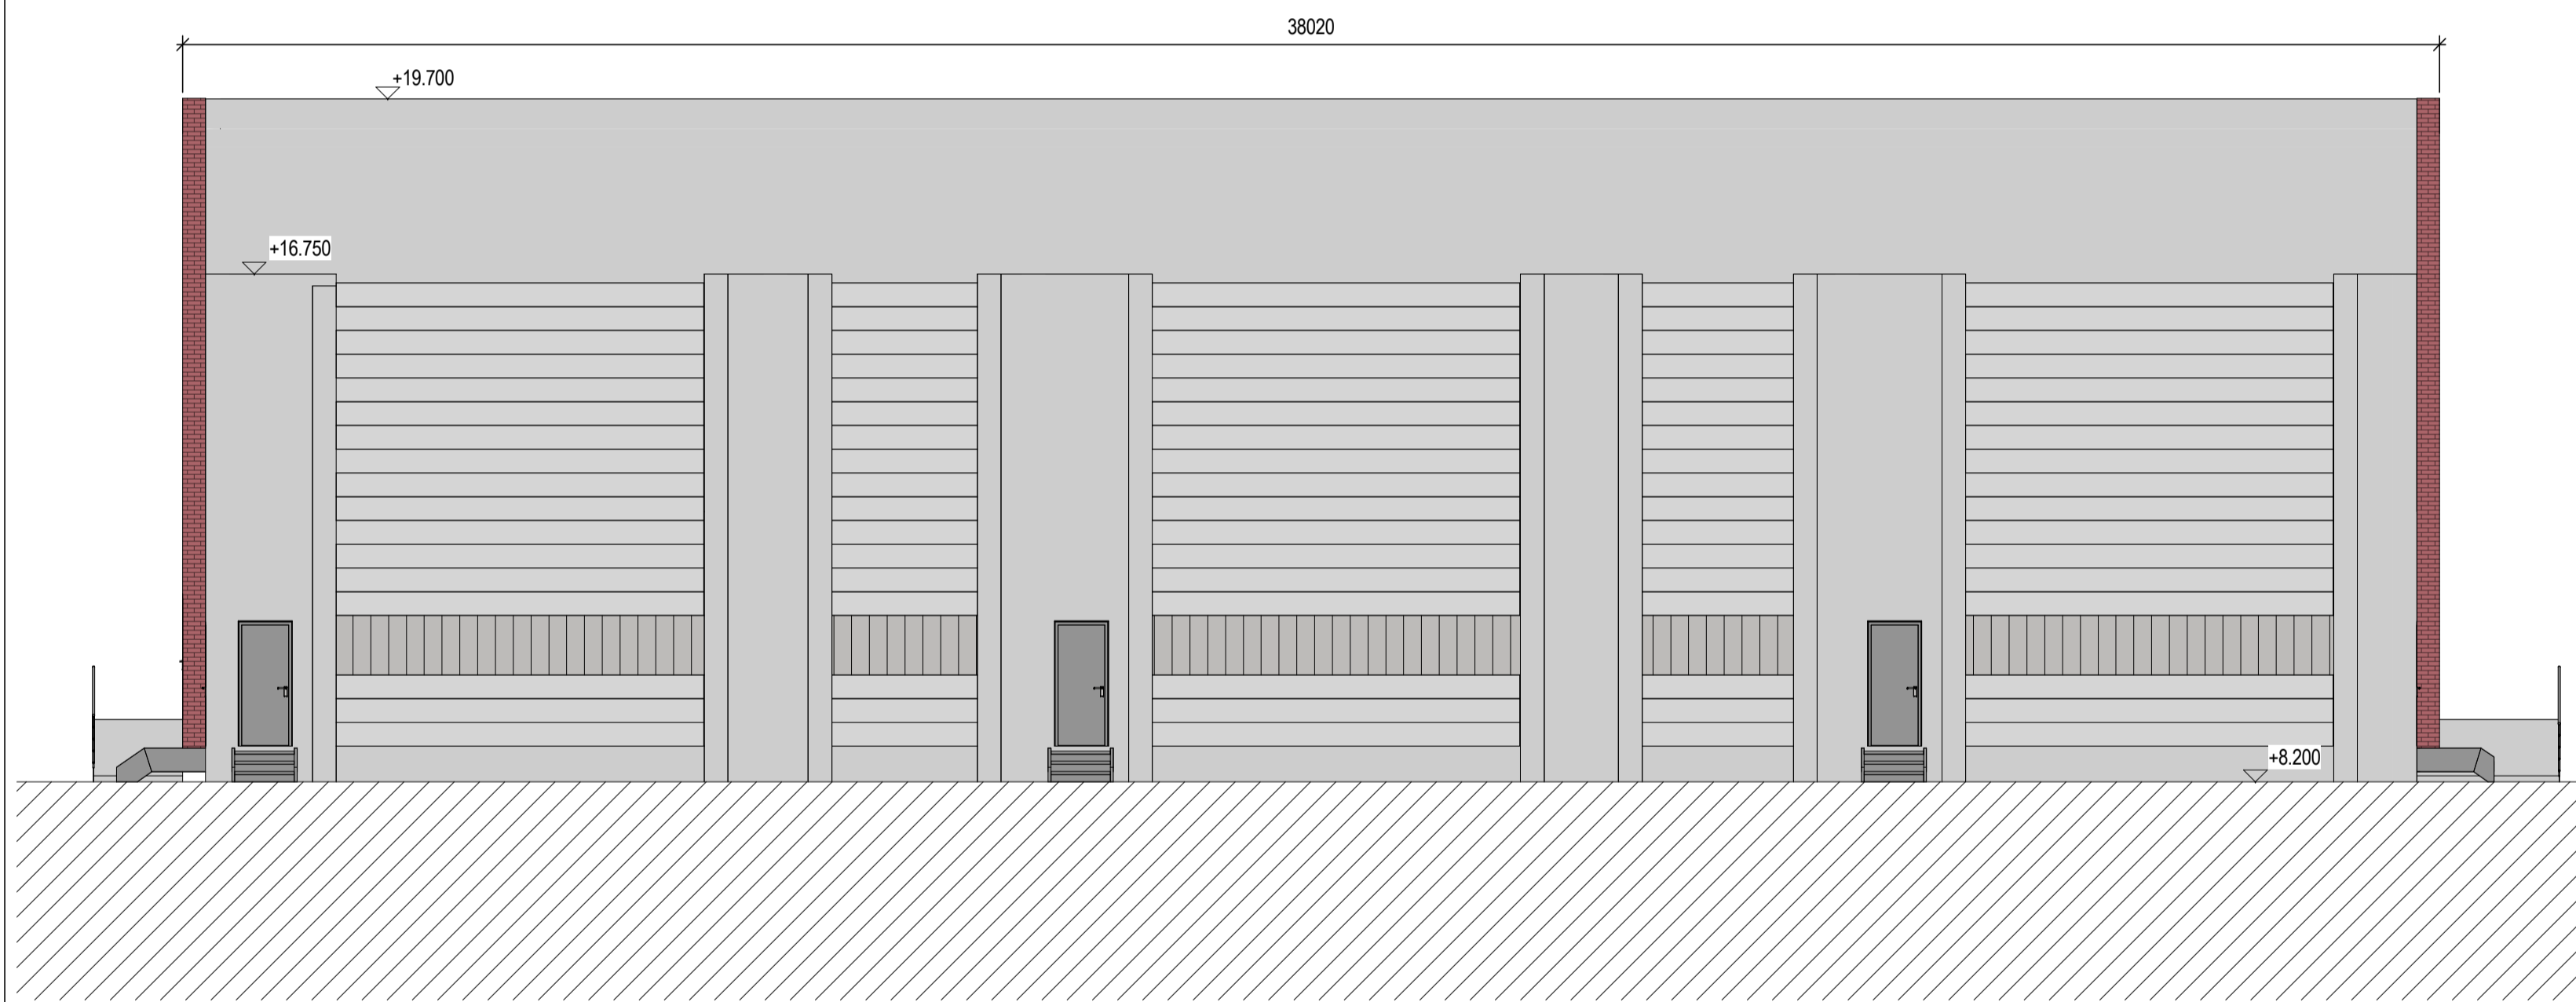


Fasade - Sør
1:100

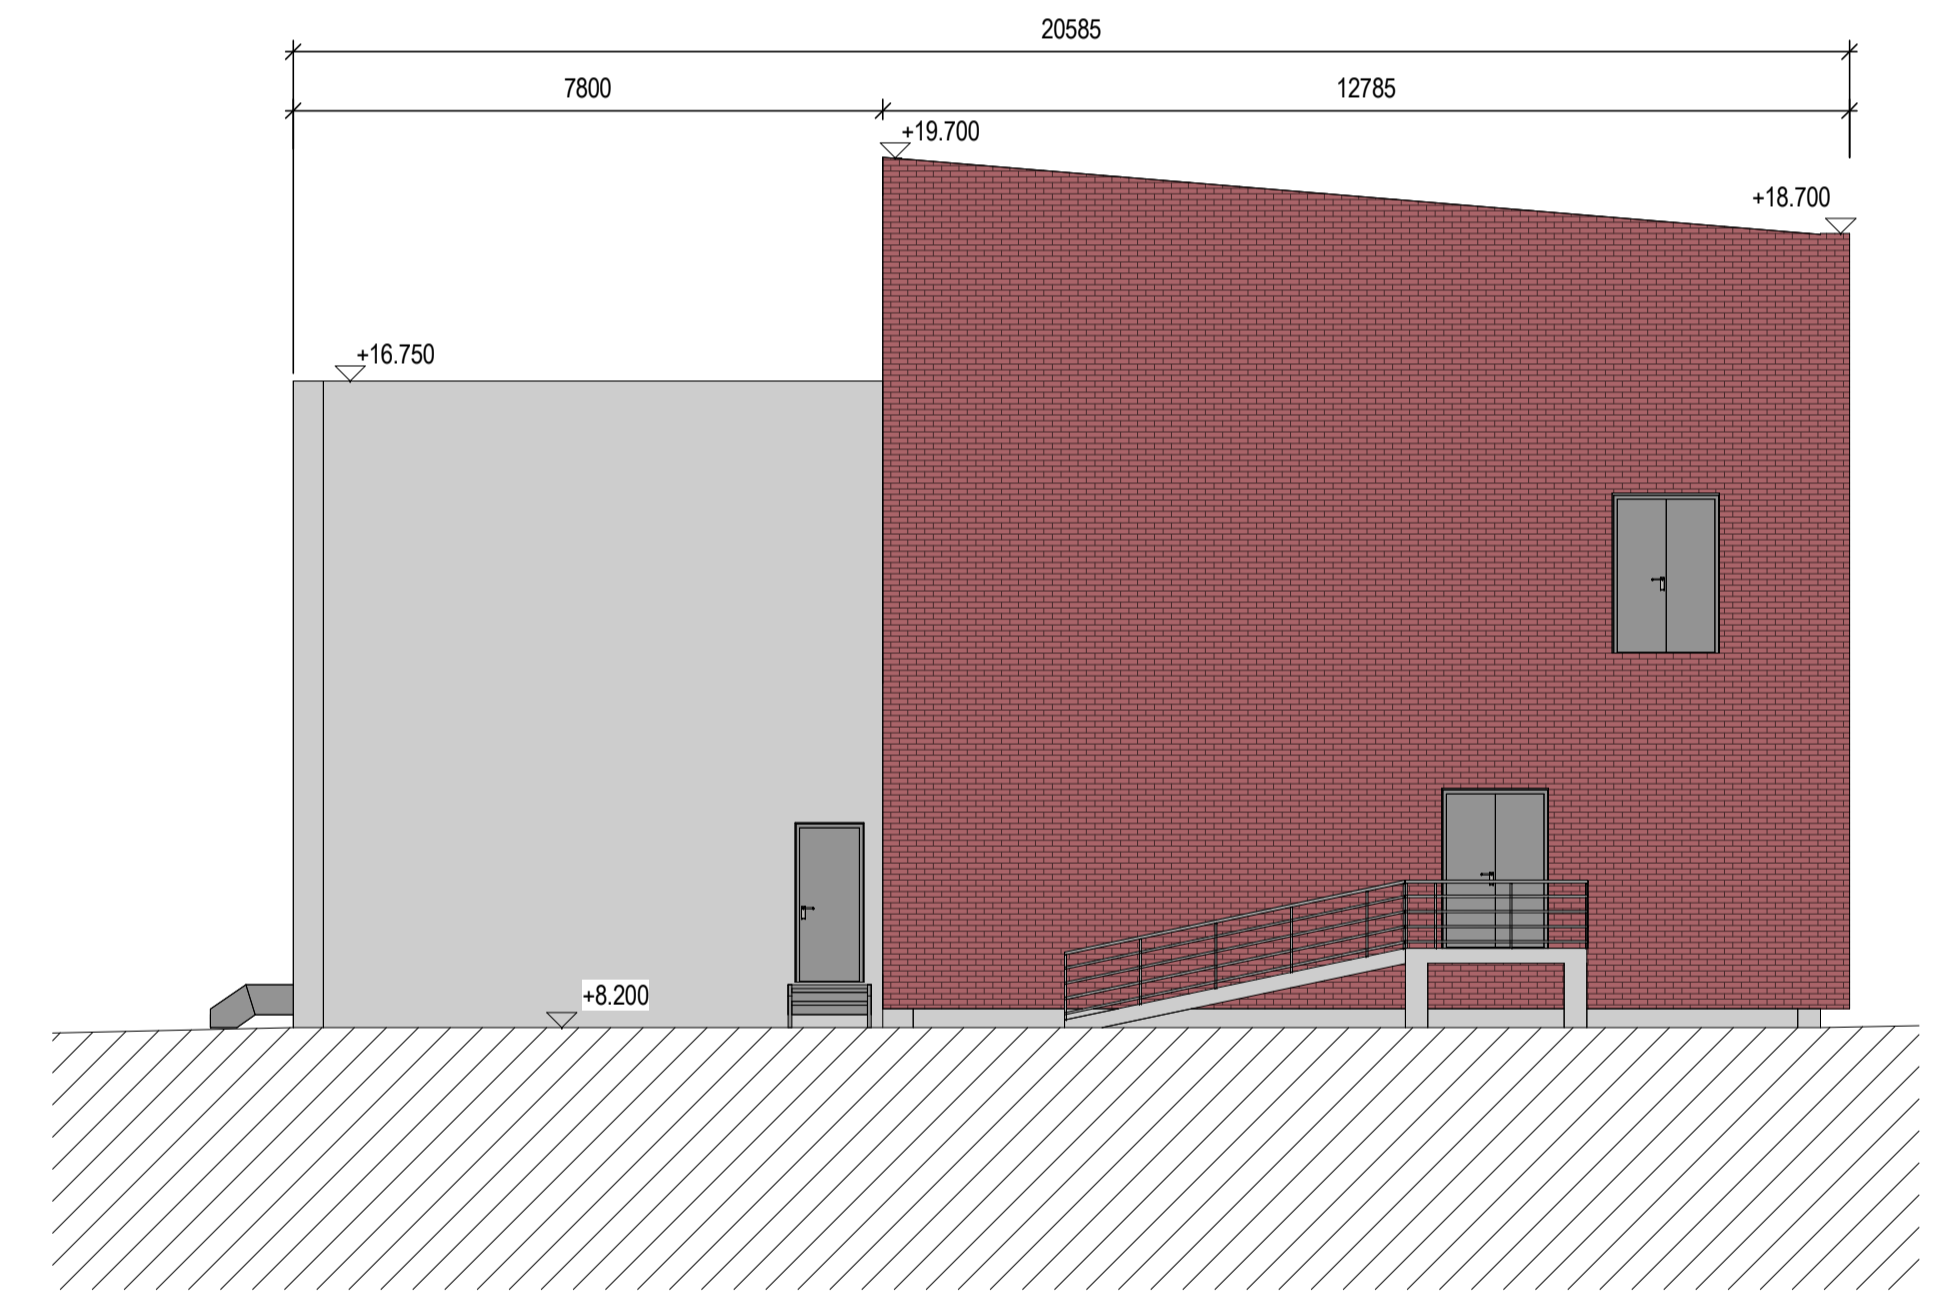

Fasade - Øst
1:100

FORKLARING:

- Koordinatsystem: Euref 89 NTM sone 11
- Høydereferanse: NN2000

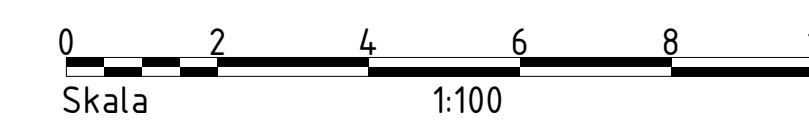

00K	Utgitt for konsesjon	TNL	08.06.2023	TNL	HMNHAP
Rev.	Beskrivelse	Dato	Rev.	Korrektur	Code
	Elvia			RIB	A1
	Isebakke transformatorstasjon		08.06.2023		
	Fasadetegninger og integrering av stasjonen i terrenget/tomta				Format/Målestokk 1:100
	Status	Konstr./egnet	Kontrollert	Godkjent	
	Konsesjon	TNL	HMN	HAP	
	Oppdragsgiver	Tegningnr.	Rev.		
	10246371	10246371-01-TVF-TEG-06	00K		
	www.multiconsult.no		Fagnodekl.Brygg	Etasje	Floer
			Bygningsdel	Teg.Type	Lepernummer