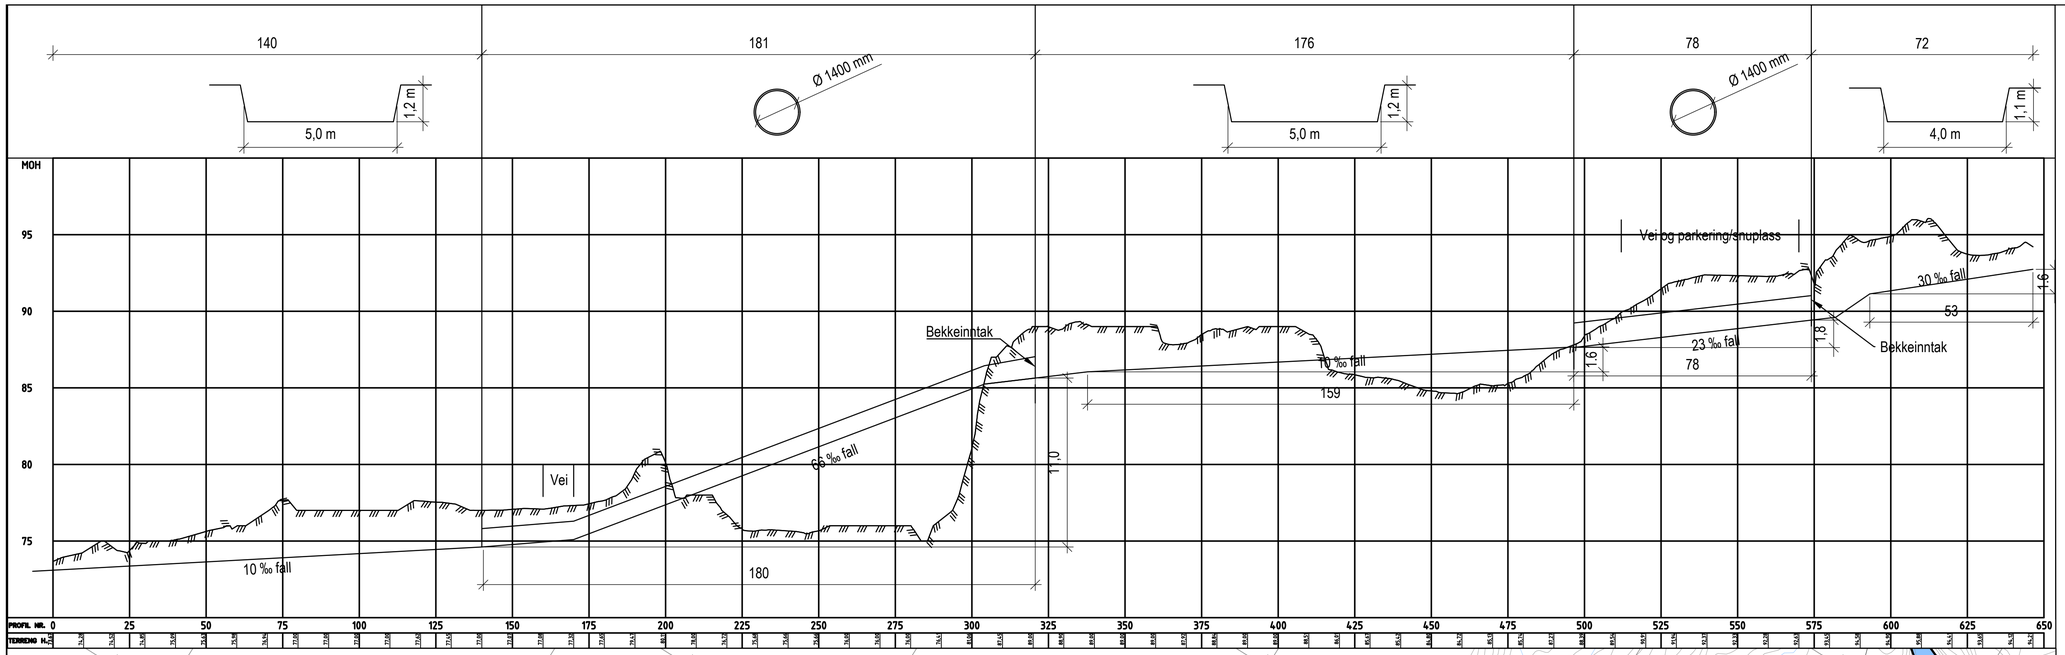

TEGNFORKLARING:

	Prosjektert	Eksisterende
Senterlinje alternativ trasé	— - —— - —	
Senterlinje ny grøft trinn 2	—+ - +—|- —	
Overvannskulvert 1400 mm	▬▬▬▬▬	

Rev.	Endring	Utf.	Kontr.	Dato

Utført av: J-A Fagerjord	Kontr. av: R Skog	Ansvarlig: R Skog	Dato: 21.03.2023	Målestokk: 1:1000/1:200
Oppdragsgiver: NORCEM Kjøpsvik				Format: A1
				FASCON oppdragsnr.: 20220817
Tittel: Omlegging av Storbotnelva				FASCON oppdragsleder: Rune Skog
Omlegging av Storbotnelva Trinn 2 Plan og profil Grøftesnitt				Tegningsstatus: Arbeidstegning
				Tegningsnummer: 201
FASCON AS				Status: C / Rev.: 00

G:\MIN DISK\RUNE JON-ARNE\PROSJEKTER\20220817_OMLEGGING AV BEKK - NORCEM KJØPSVIK\09 TEGNINGER OG MODELLER\02 TEMA-FILER
tirsdag 21. mars 2023