




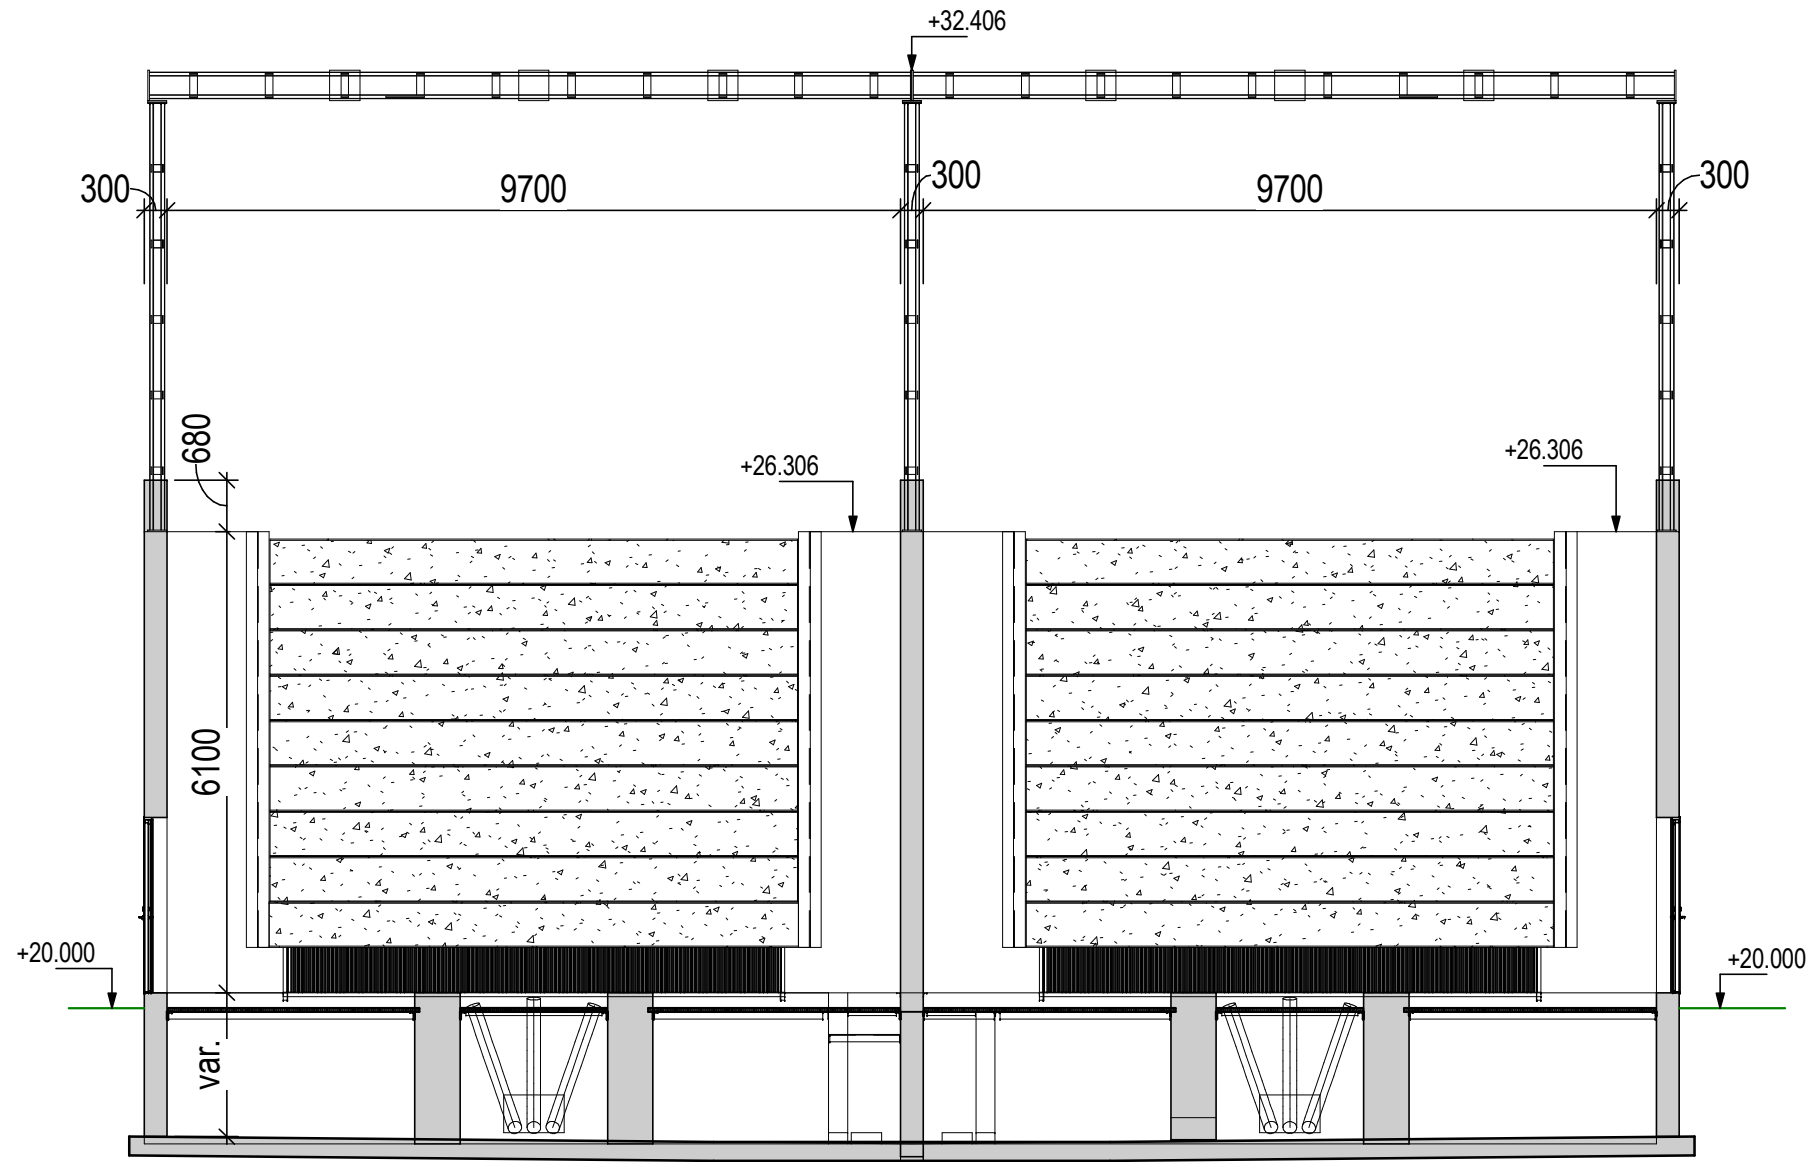


Snitt A-A
1:100

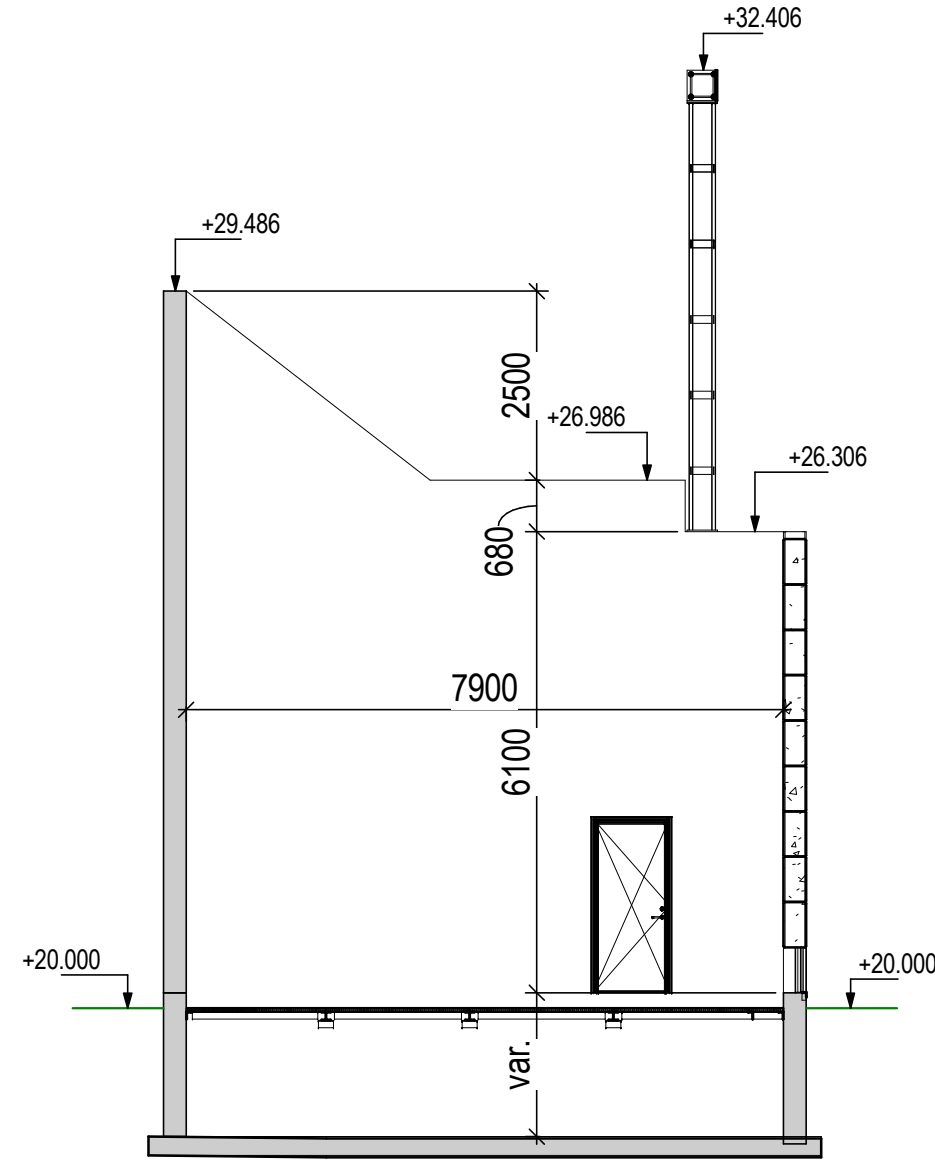


Snitt B-B
1:100

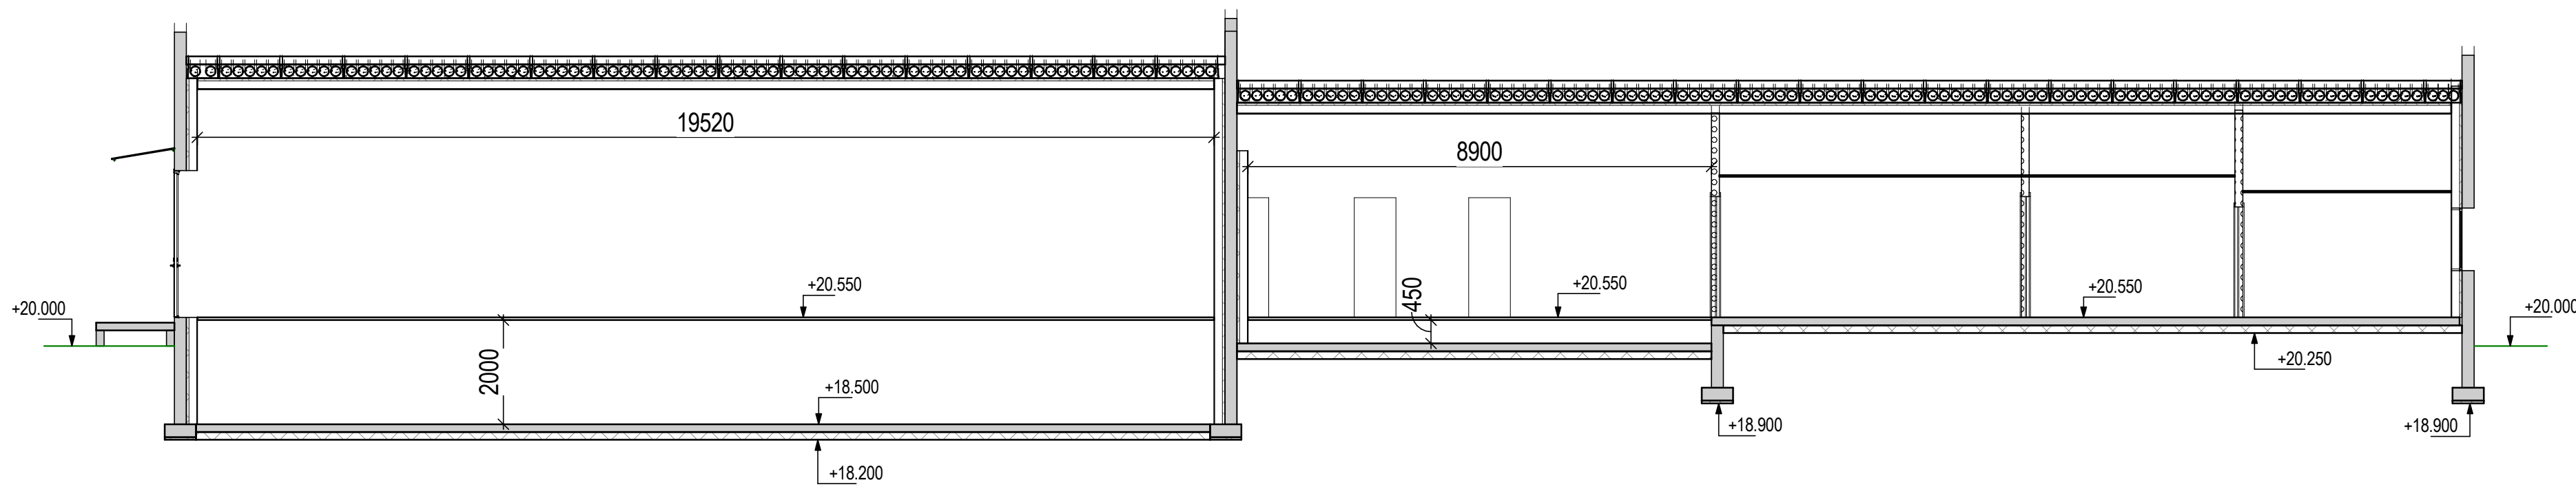


Snitt C-C
1:100

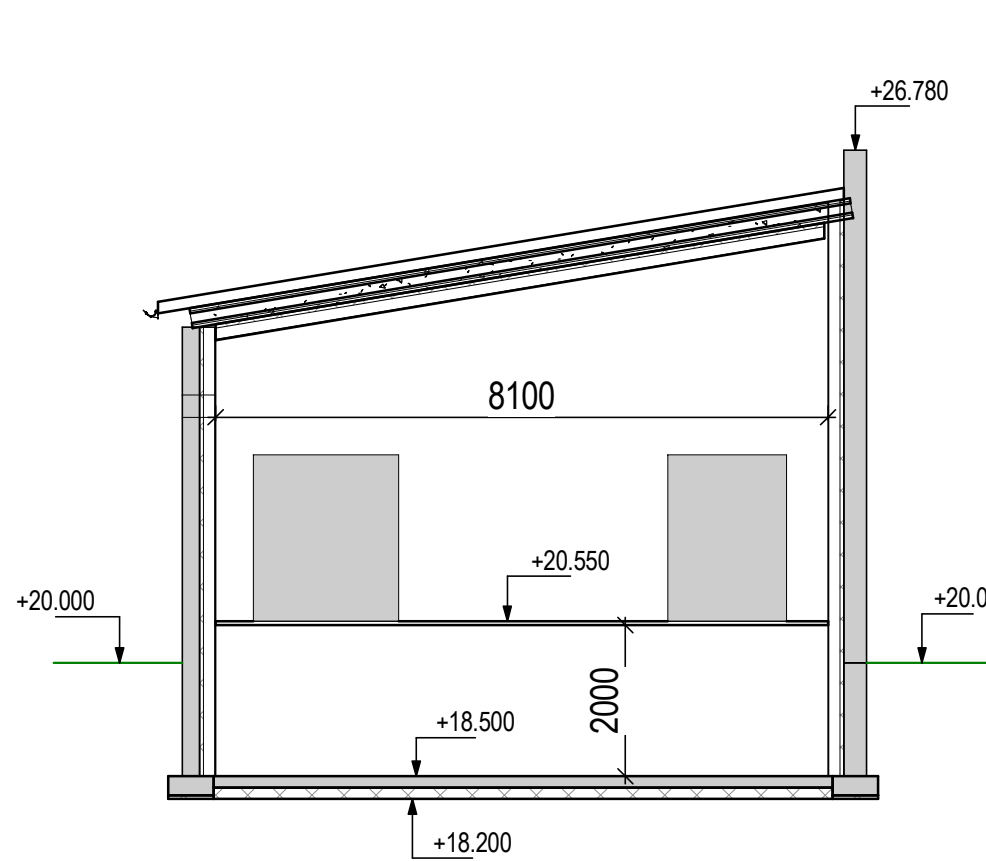

Snitt D-D
1:100

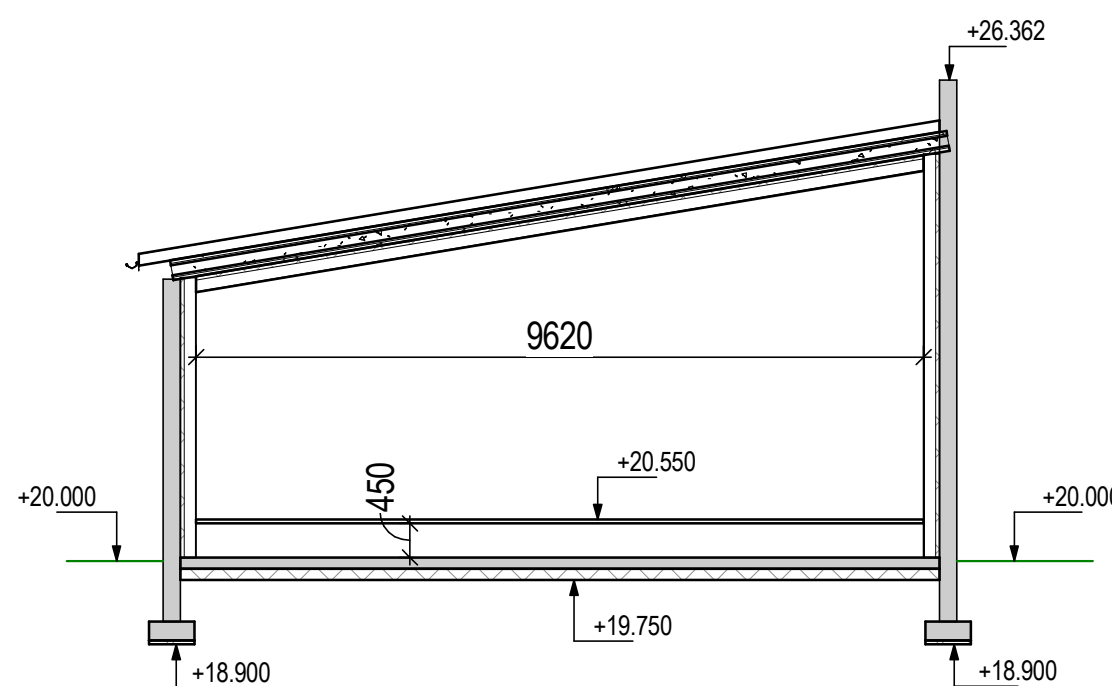

Snitt E-E
1:100

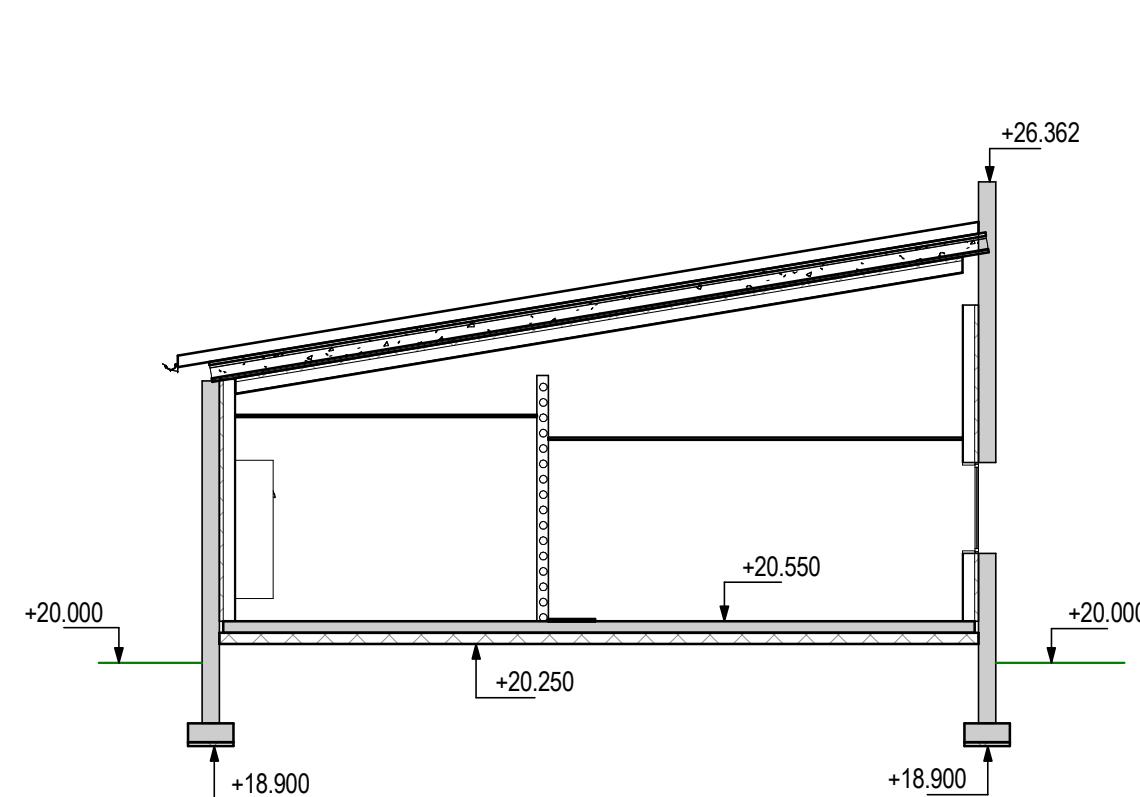

Snitt F-F
1:100

FORKLARING:

Bygninger er ikke detaljprosjektert, og mindre endringer kan bli nødvendig ved videre detaljprosjektering..

Underlagt taushetsplikt etter energiloven § 9-3,
j.f.kraftberedskapsforskriften § 6-2.
Unntatt fra innsyn iht offentlighetslova § 13.

00	Konsesjon	29.11.2024	LMO	OAK / KS
Rev.	Beskrivelse	Dato	Tegn.	Kontroll
	Lede		RIB	A1
	Askehaug transformatorstasjon	Dato		
		29.11.2024		
	Typiske snitt	Formal		
		1:100		
Multiconsult	Status	Konsesjon	Kontroll	Godkjent
www.multiconsult.no	Oppdragsnr.	10252753-01	Tegningnr.	KS
		RIB-TEG-03		
	Fagdisiplin	Bygging	Etasje	Bygningstype