

Vedlegg 2 - T101

SPESIFIKASJONER:

1. Se tegning T-100

FORKLARINGER:

1. Se tegning T-100

REFERANSER:

1. Se tegning T-100

Tegningsnummer	Revisjon
T-101	C01




C01	2019-11-25	For kontroll hos oppdragsgiver	TBe	MDW/MDW
Revisjon	Dato	Beskrivelse	Utarbeidet	Fagkontroll
Dette dokumentet er utarbeidet av Norconsult AS som del av det oppdraget som fremgår nedenfor. Opphavsretten tilhører Norconsult AS. Dokumentet må bare benyttes til det formål som oppdragsavtalen beskriver, og må ikke kopieres eller gjøres tilgjengelig på annen måte eller i større utstrekning enn formålet tilsier.			Målestokk (gjelder A1)	
CLEMENS KRAFT AS			SOM VIST	


Kvammedalselvi kraftverk
Inntak

Oppriss og snitt
Arrangement

Norconsult	Oppdragsnummer	Tegningsnummer	Revisjon
	5190358	T-101	C01

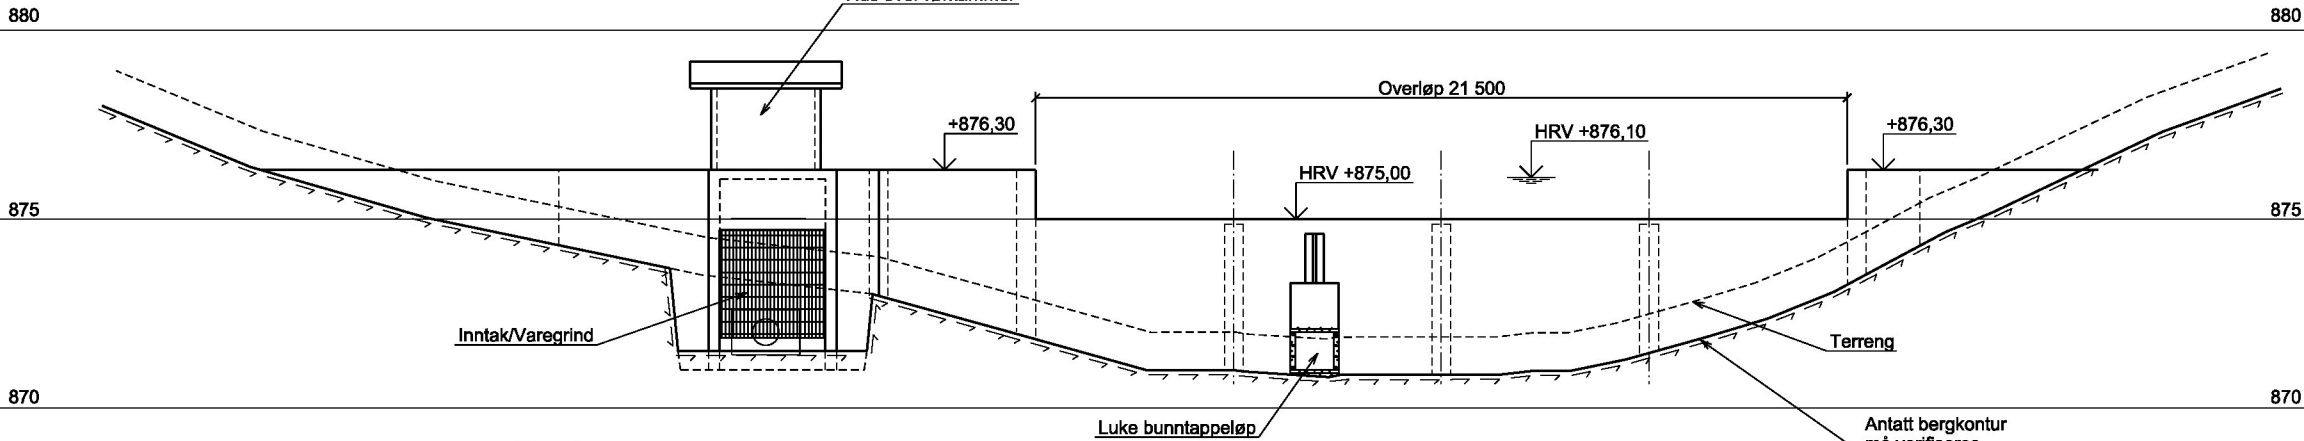

Oppriss T-100
1:100

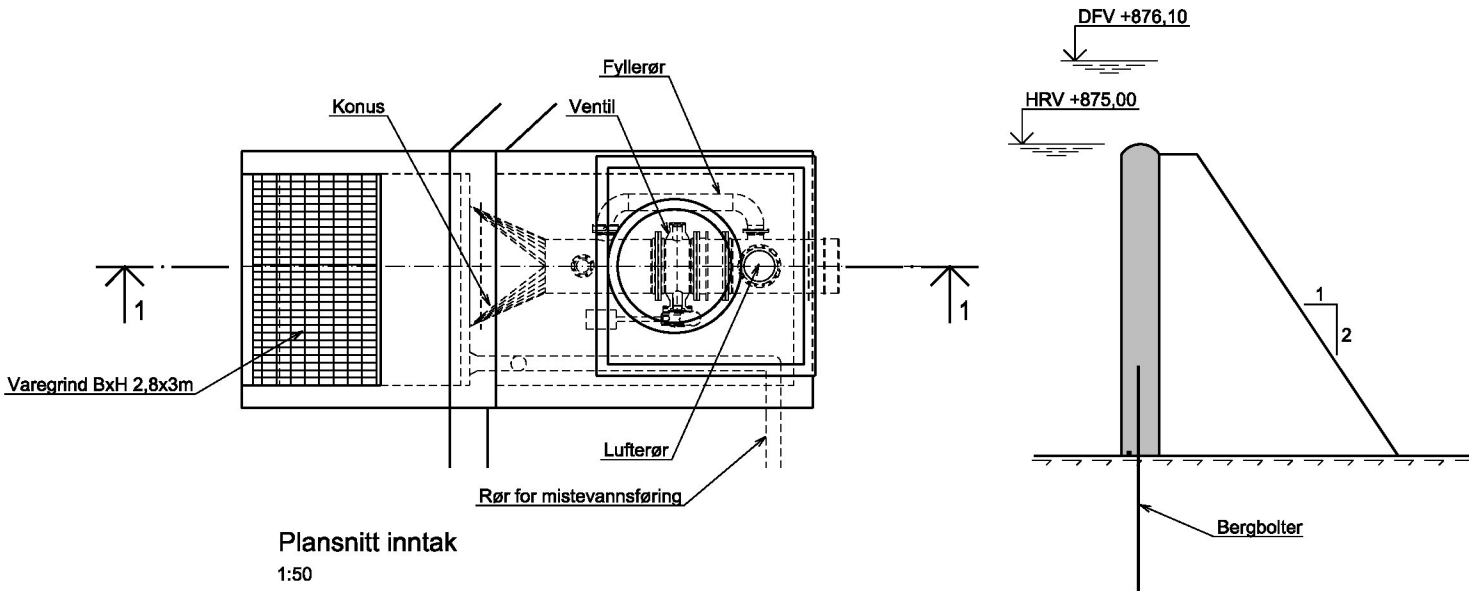

Plansnitt inntak
1:50

