



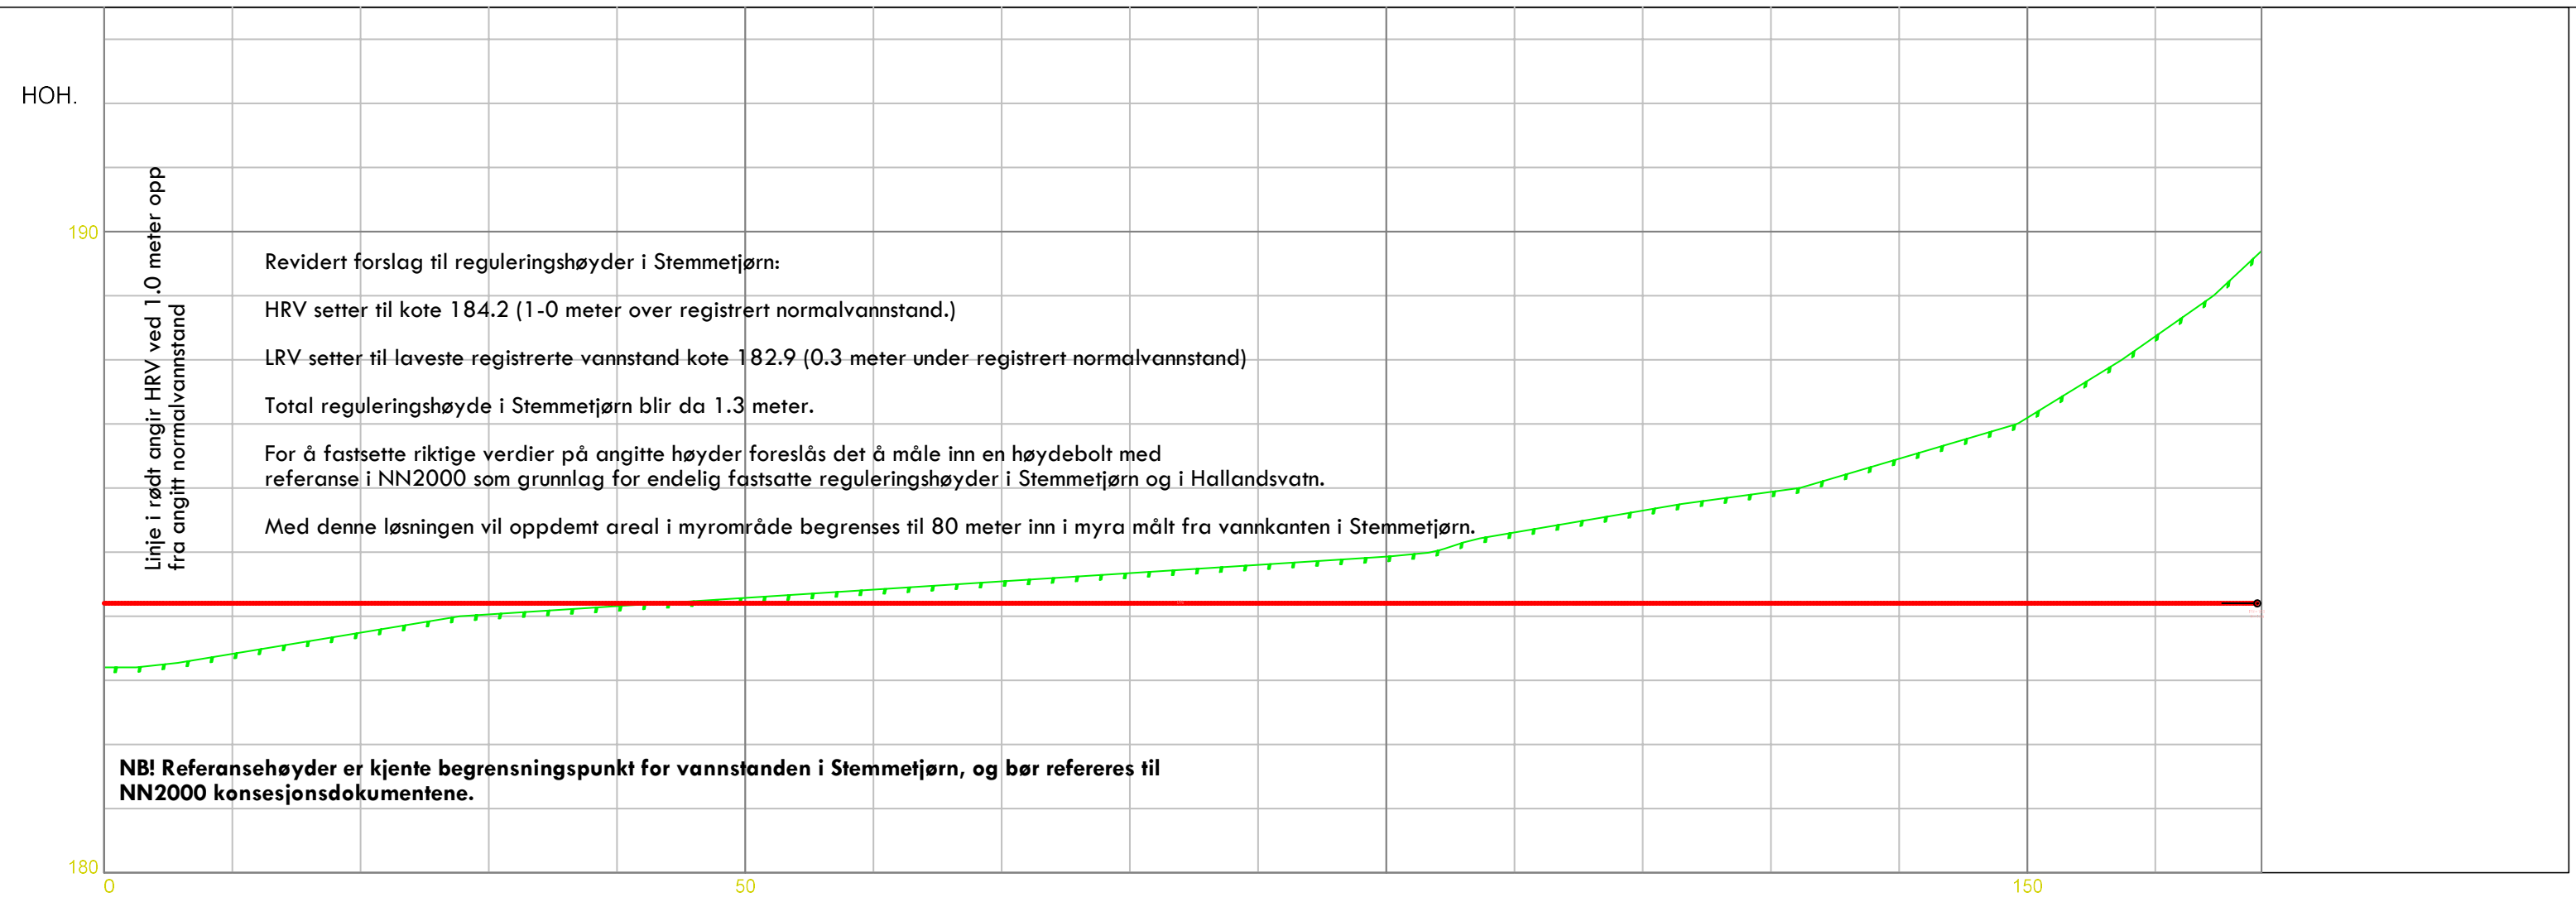

PROFIL NR.	000	168.26
HOR. KURV.		

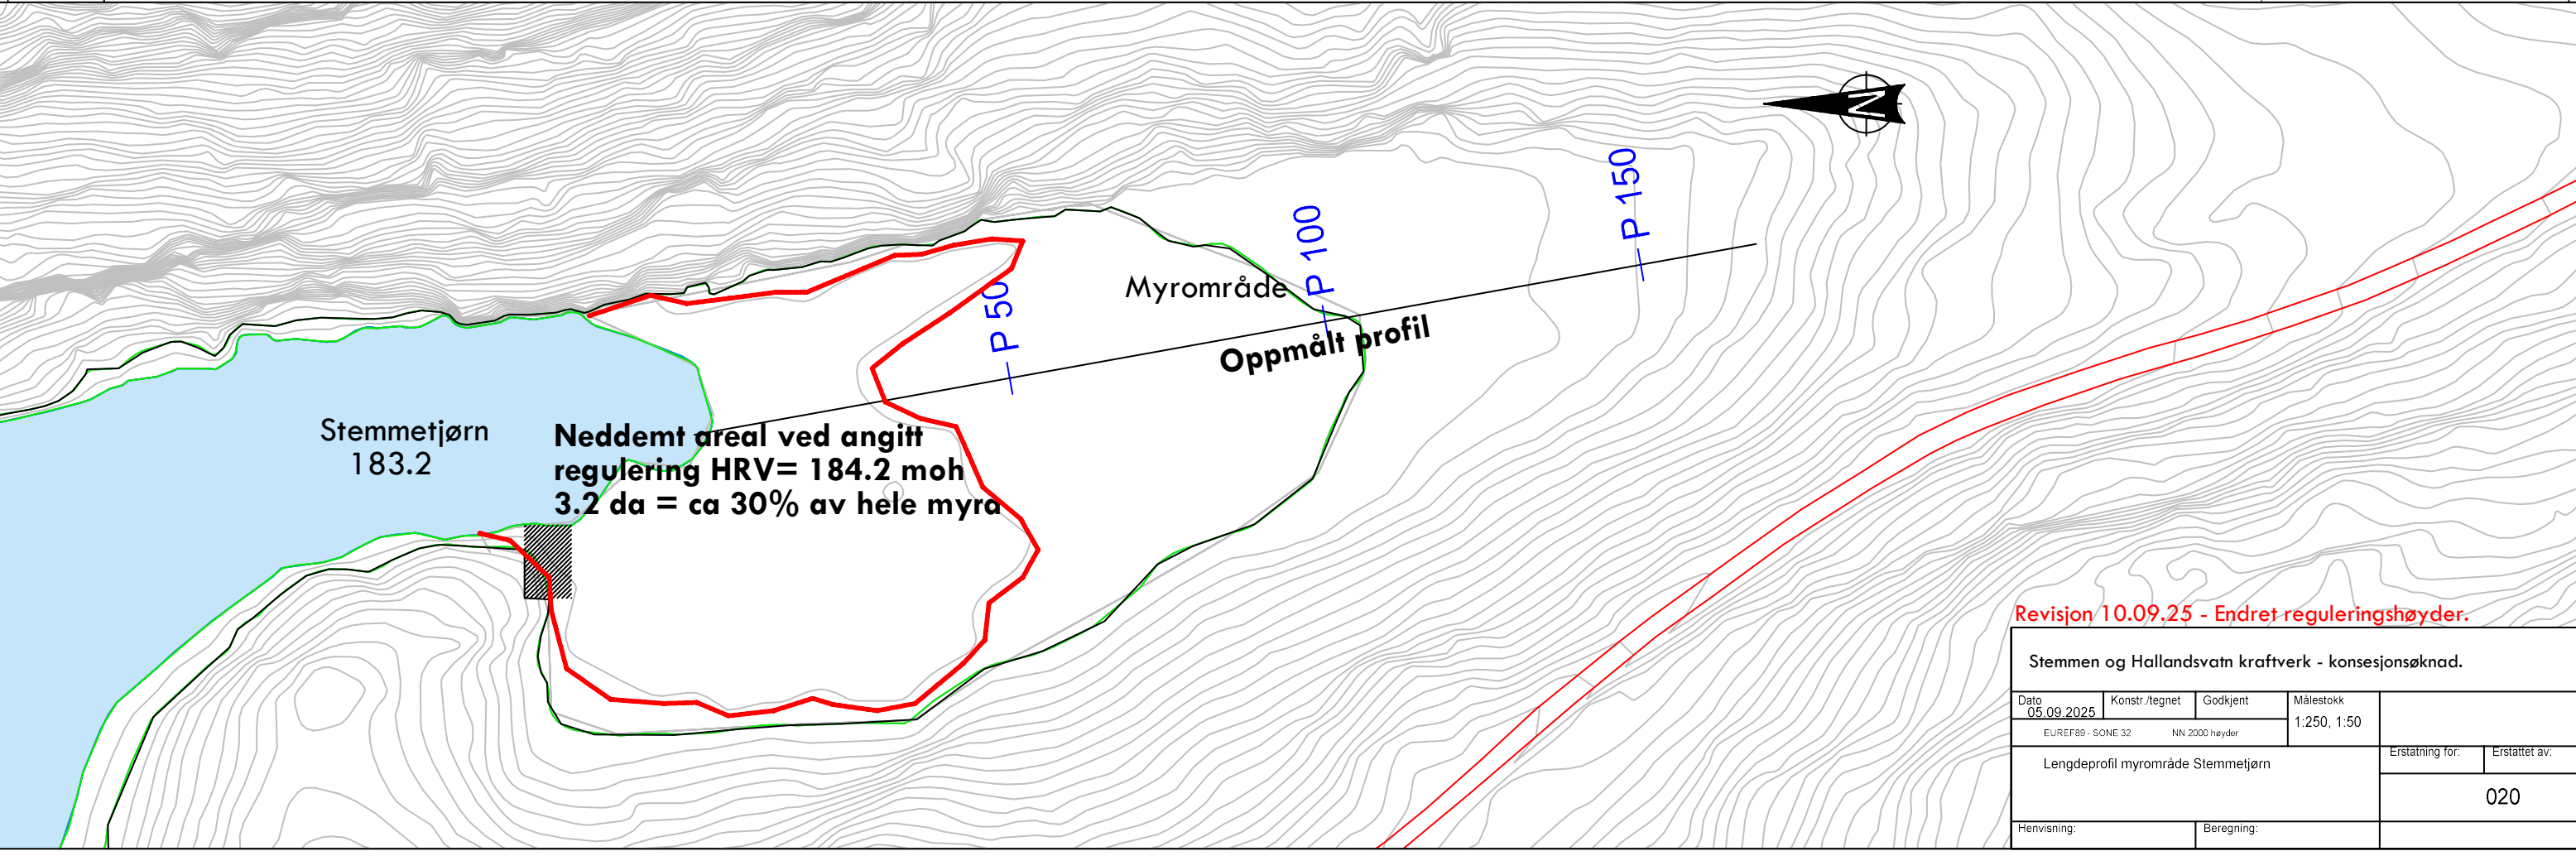

Revisjon 10.09.25 - Endret reguleringshøyder.

Stemmen og Hallandsvatn kraftverk - konsesjonsøknad.					
Dato	Konstr./tegnet	Godkjent	Målestokk		
05.09.2025			1:250, 1:50		
EUREF89 - SONE 32		NN 2000 høyder		Erstatning for:	Erstattet av:
Lengdeprofil myrområde Stemmetjørn				020	
Henvisning:		Beregning:			