




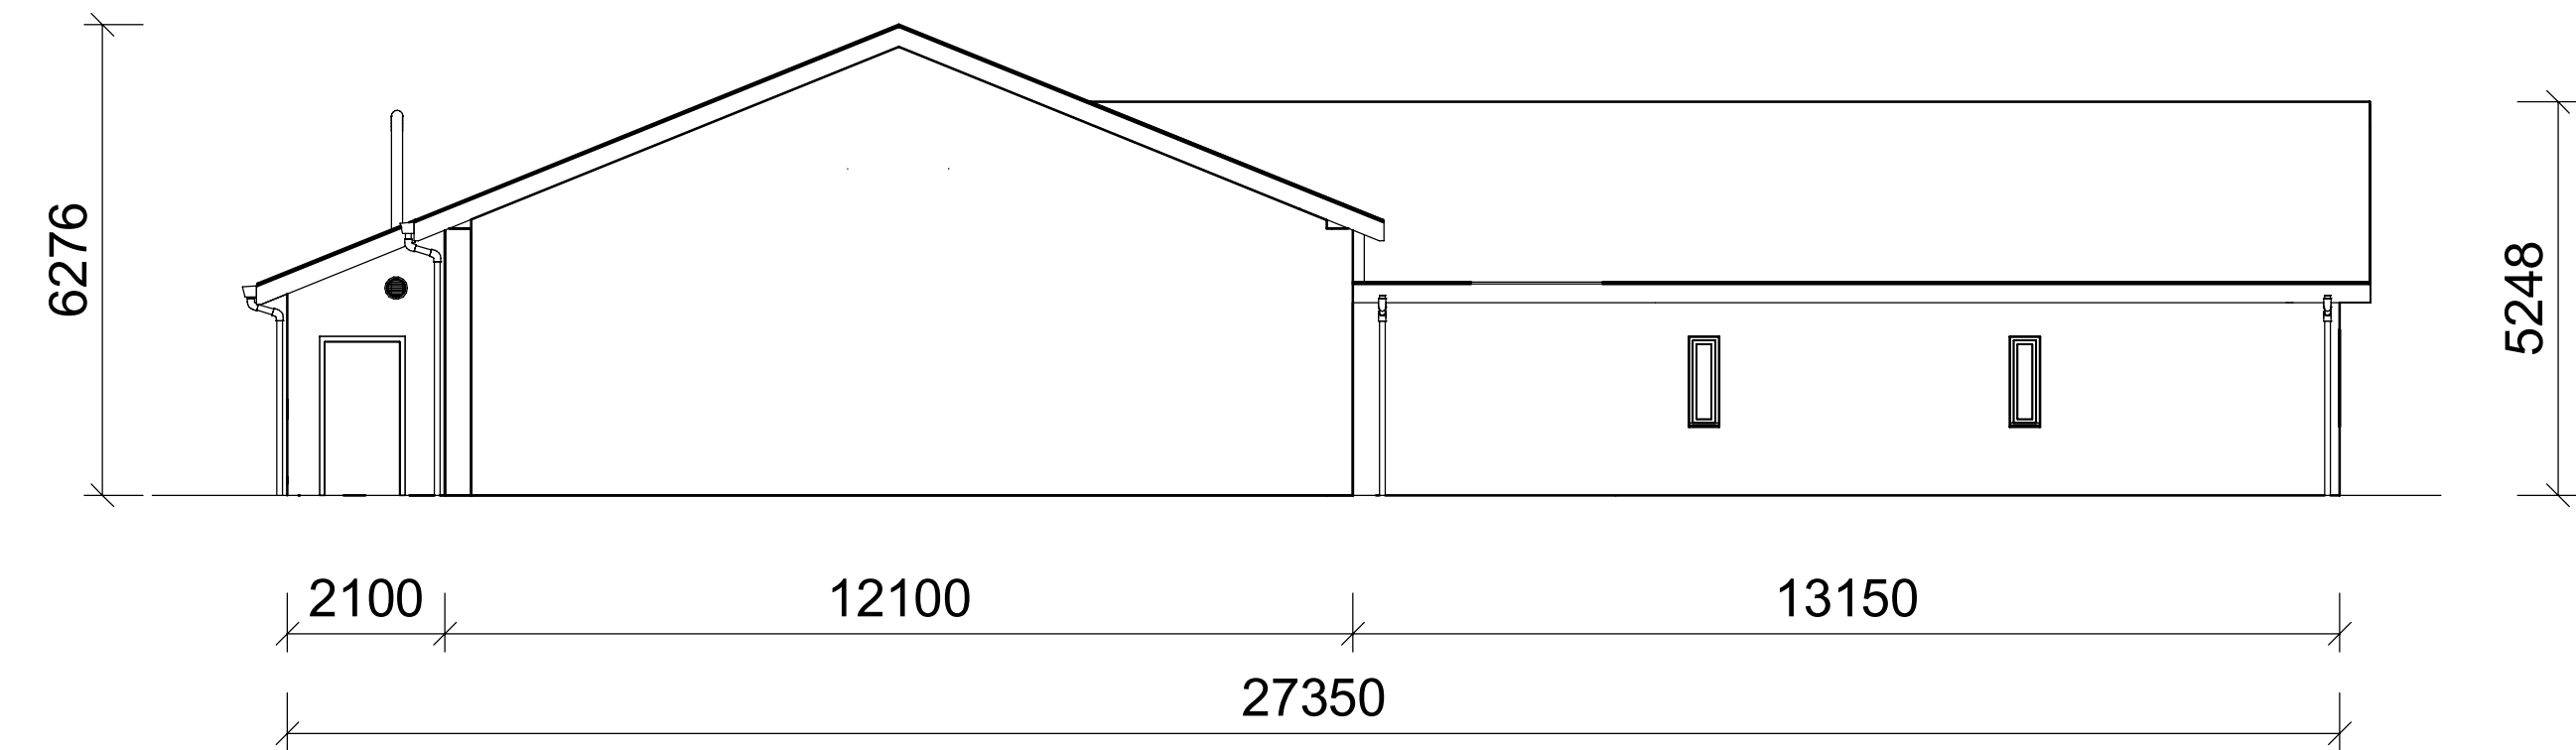


FASADE VEST 1 : 100

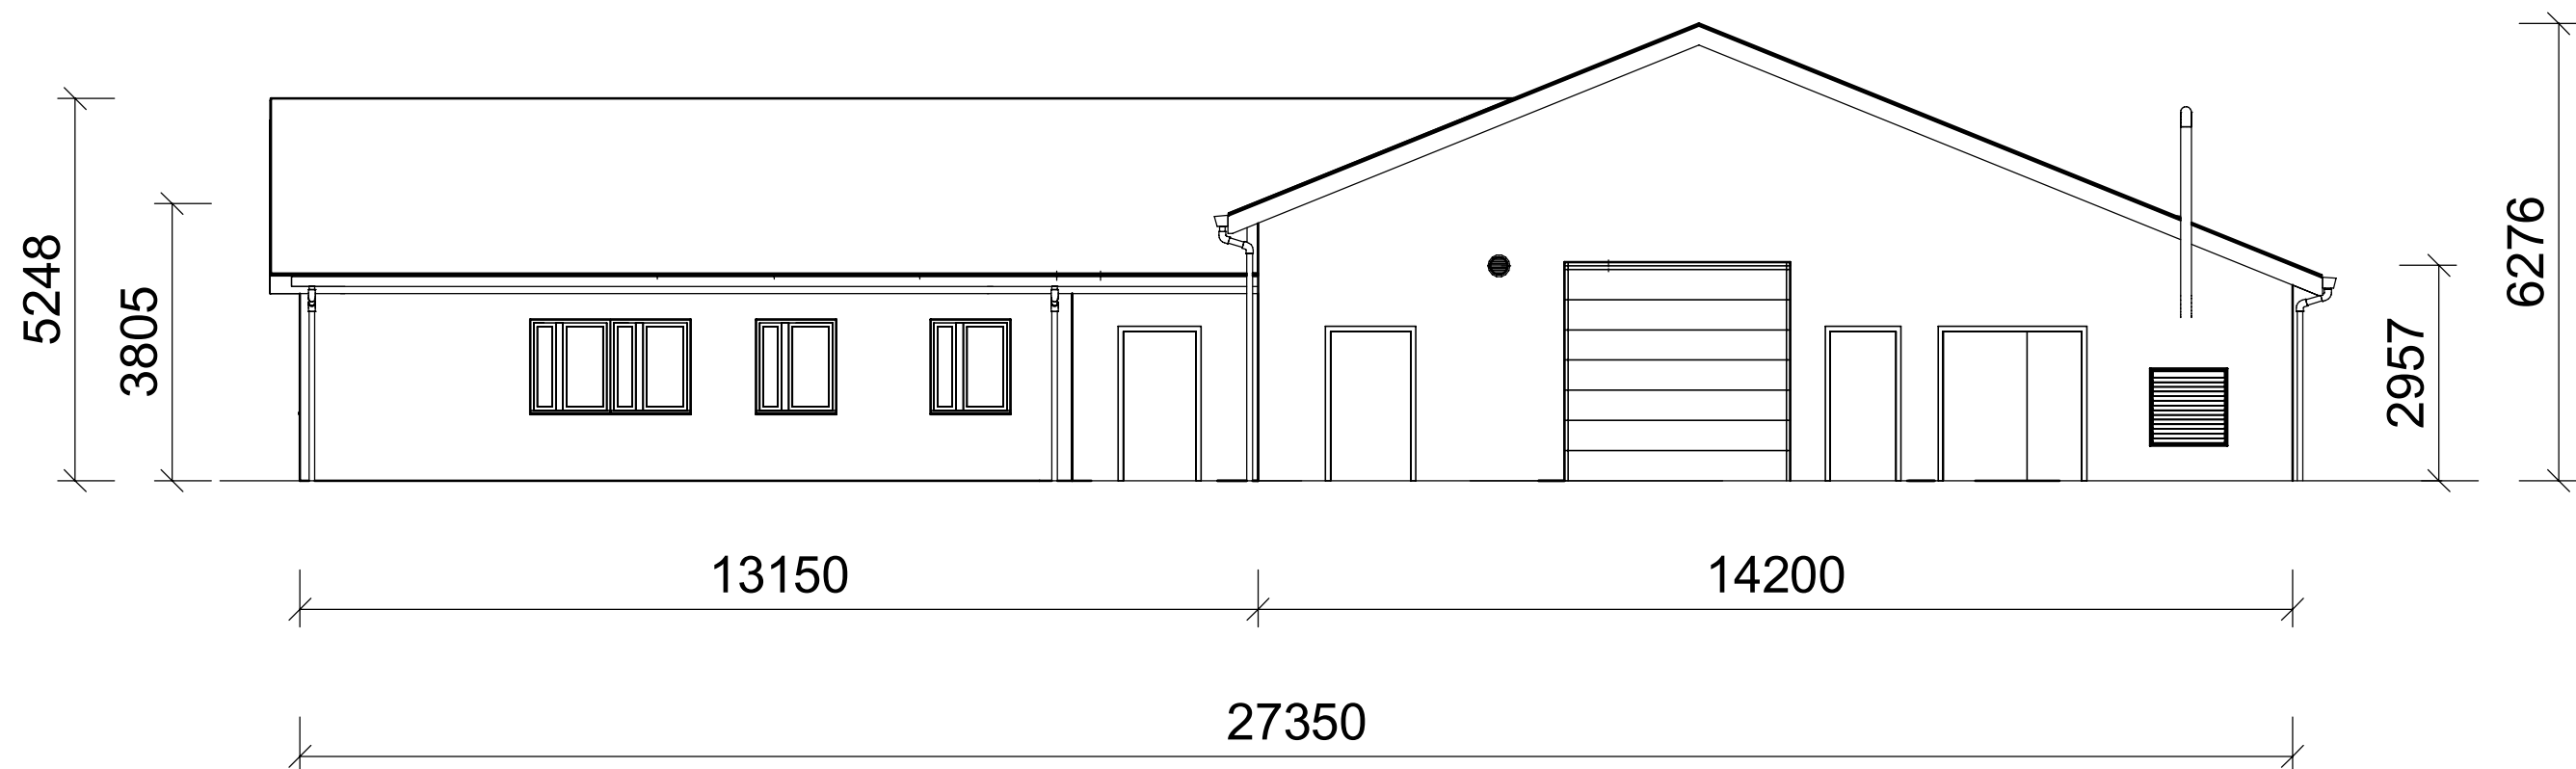



FASADE ØST 1 : 100

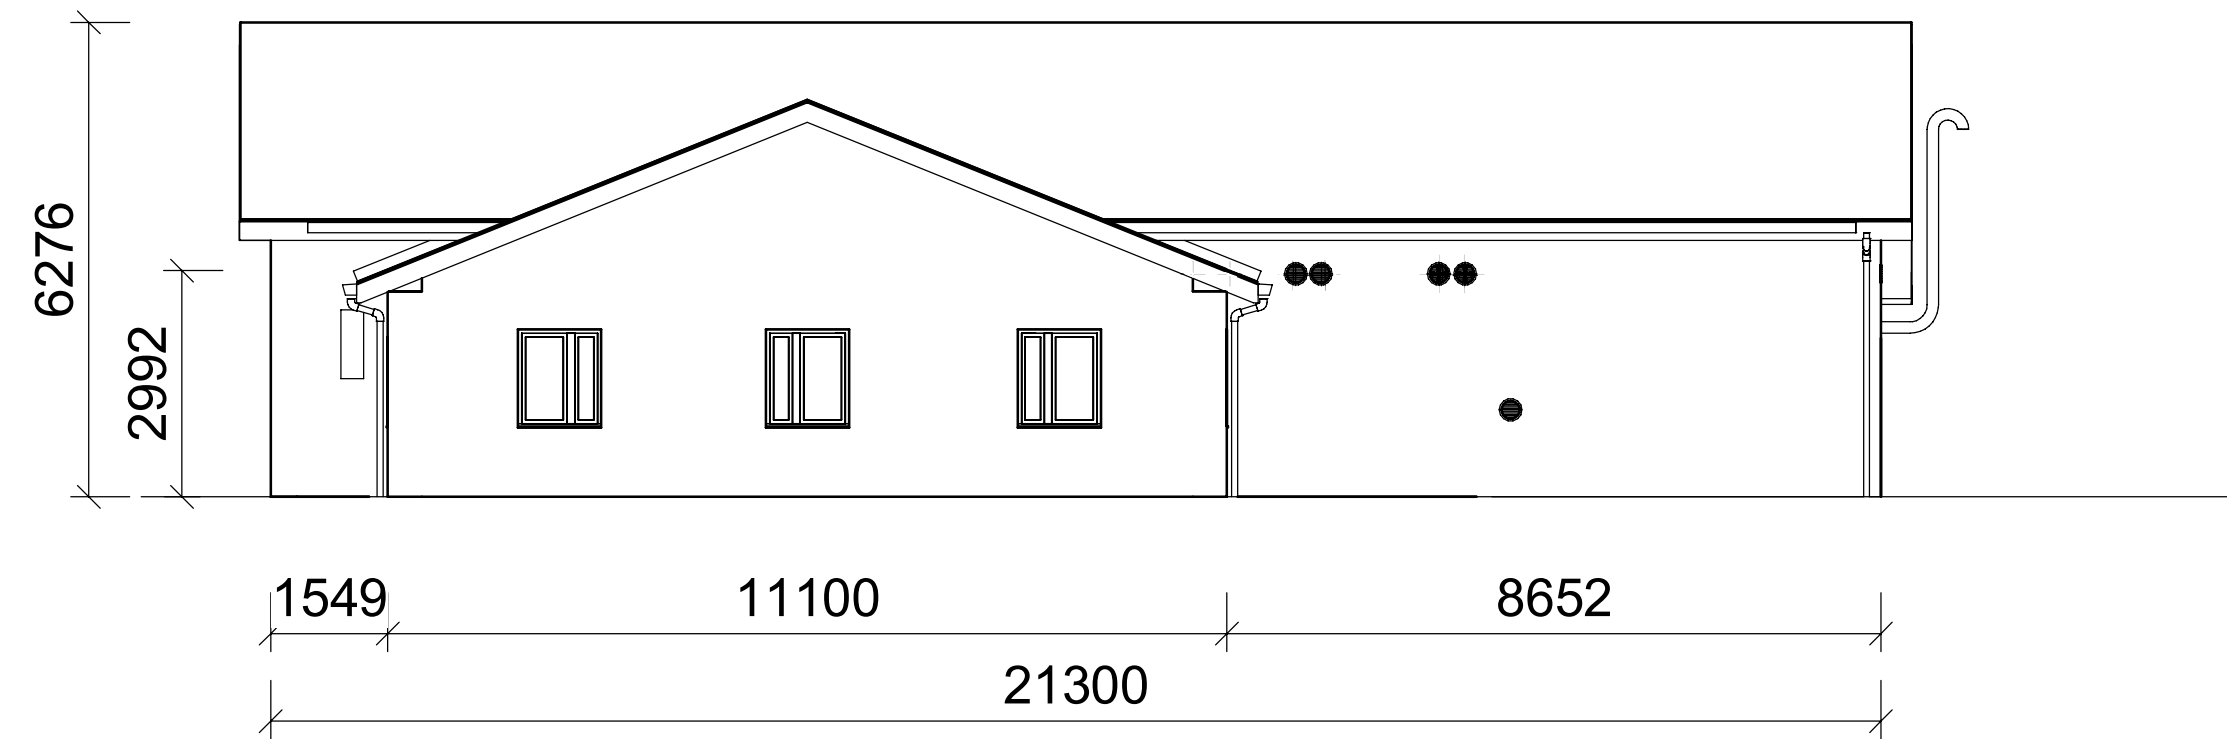

FASADE SØR 1 : 100

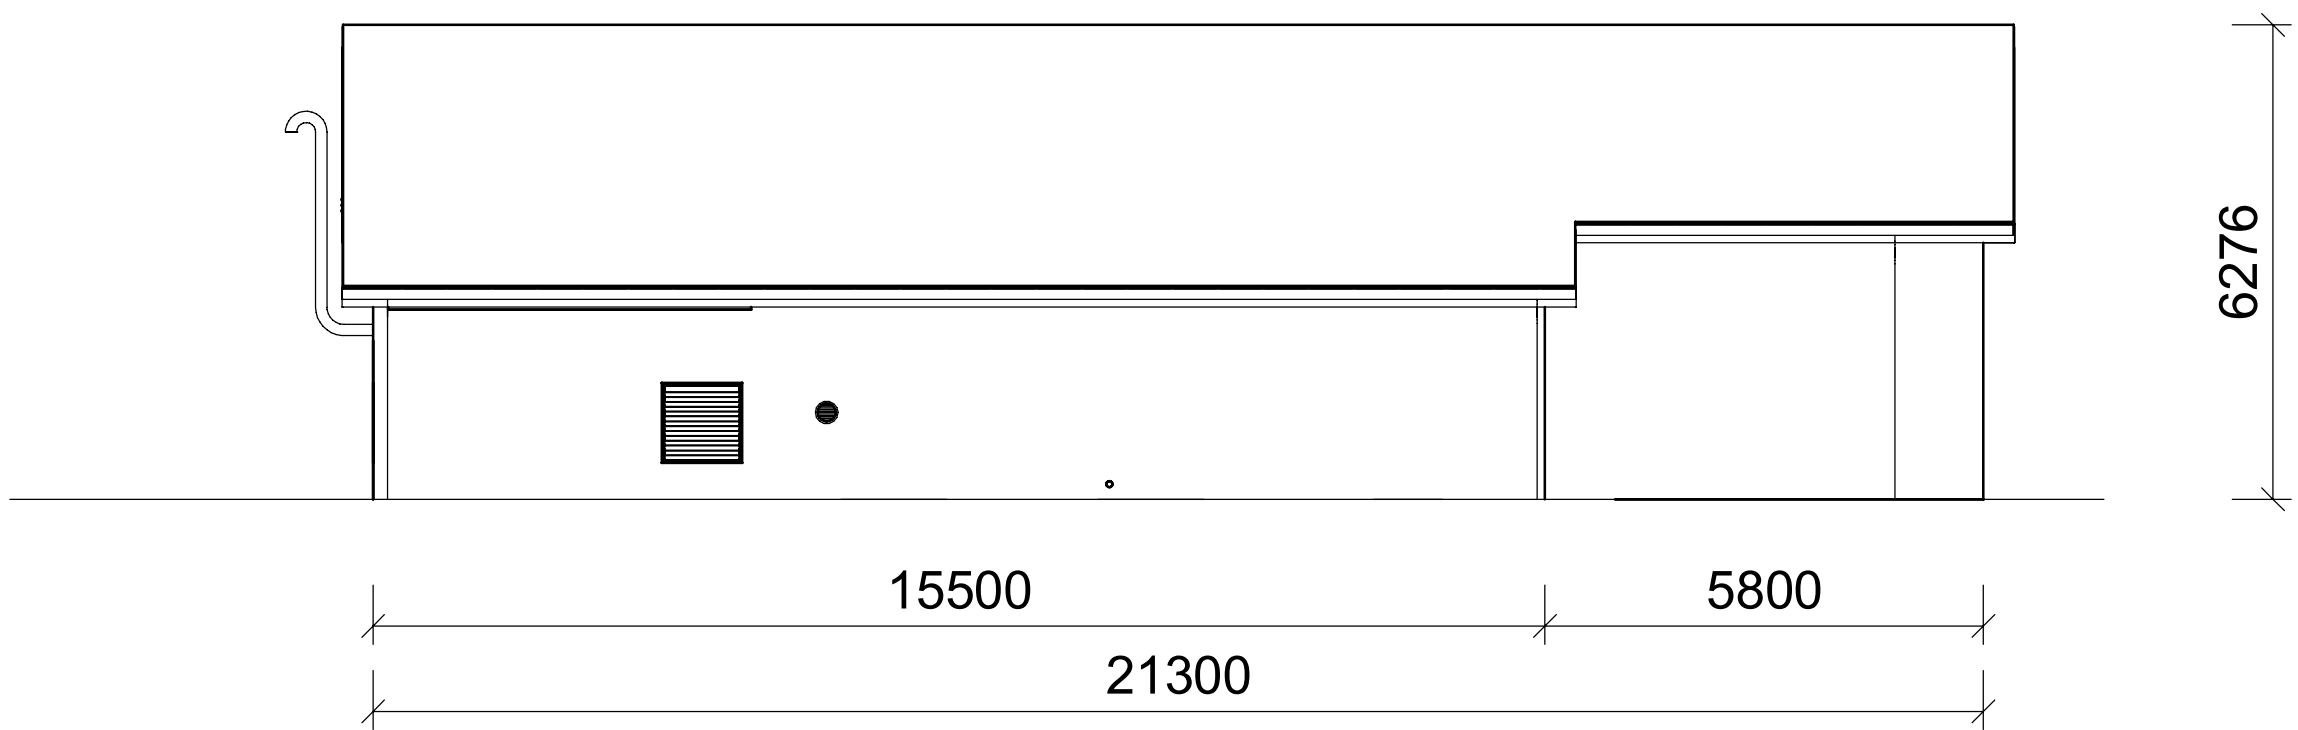


FASADE NORD 1 : 100

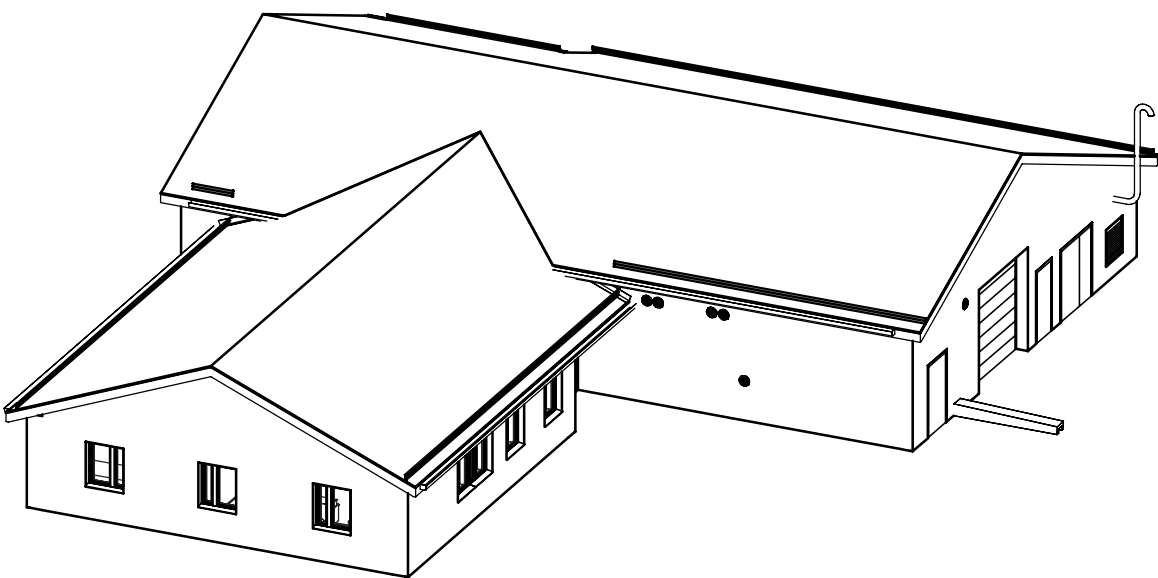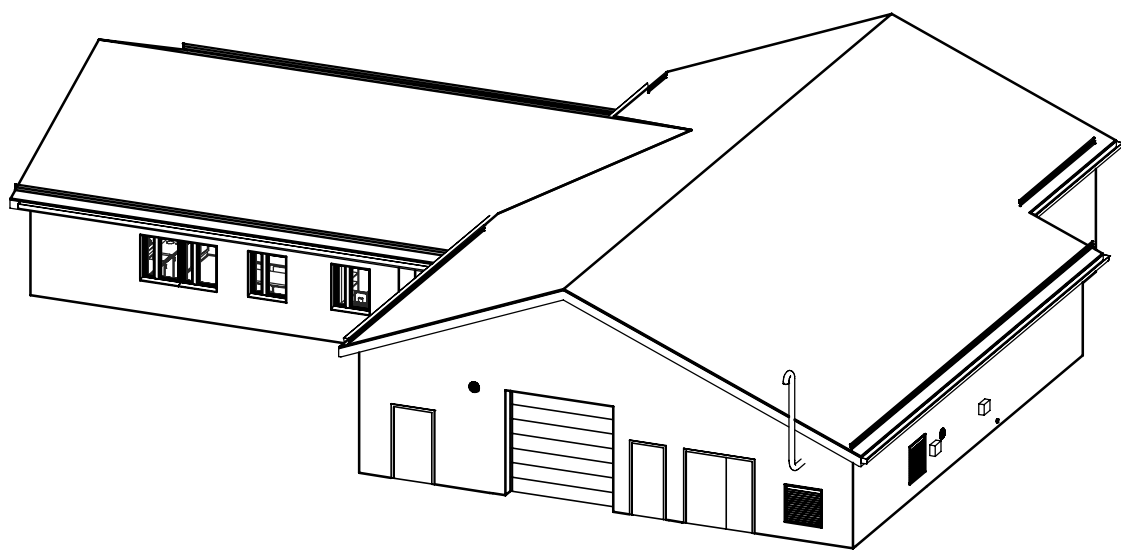


3D - KONTROLLHUS
NORD ØST

3D - KONTROLLHUS
SØR VEST

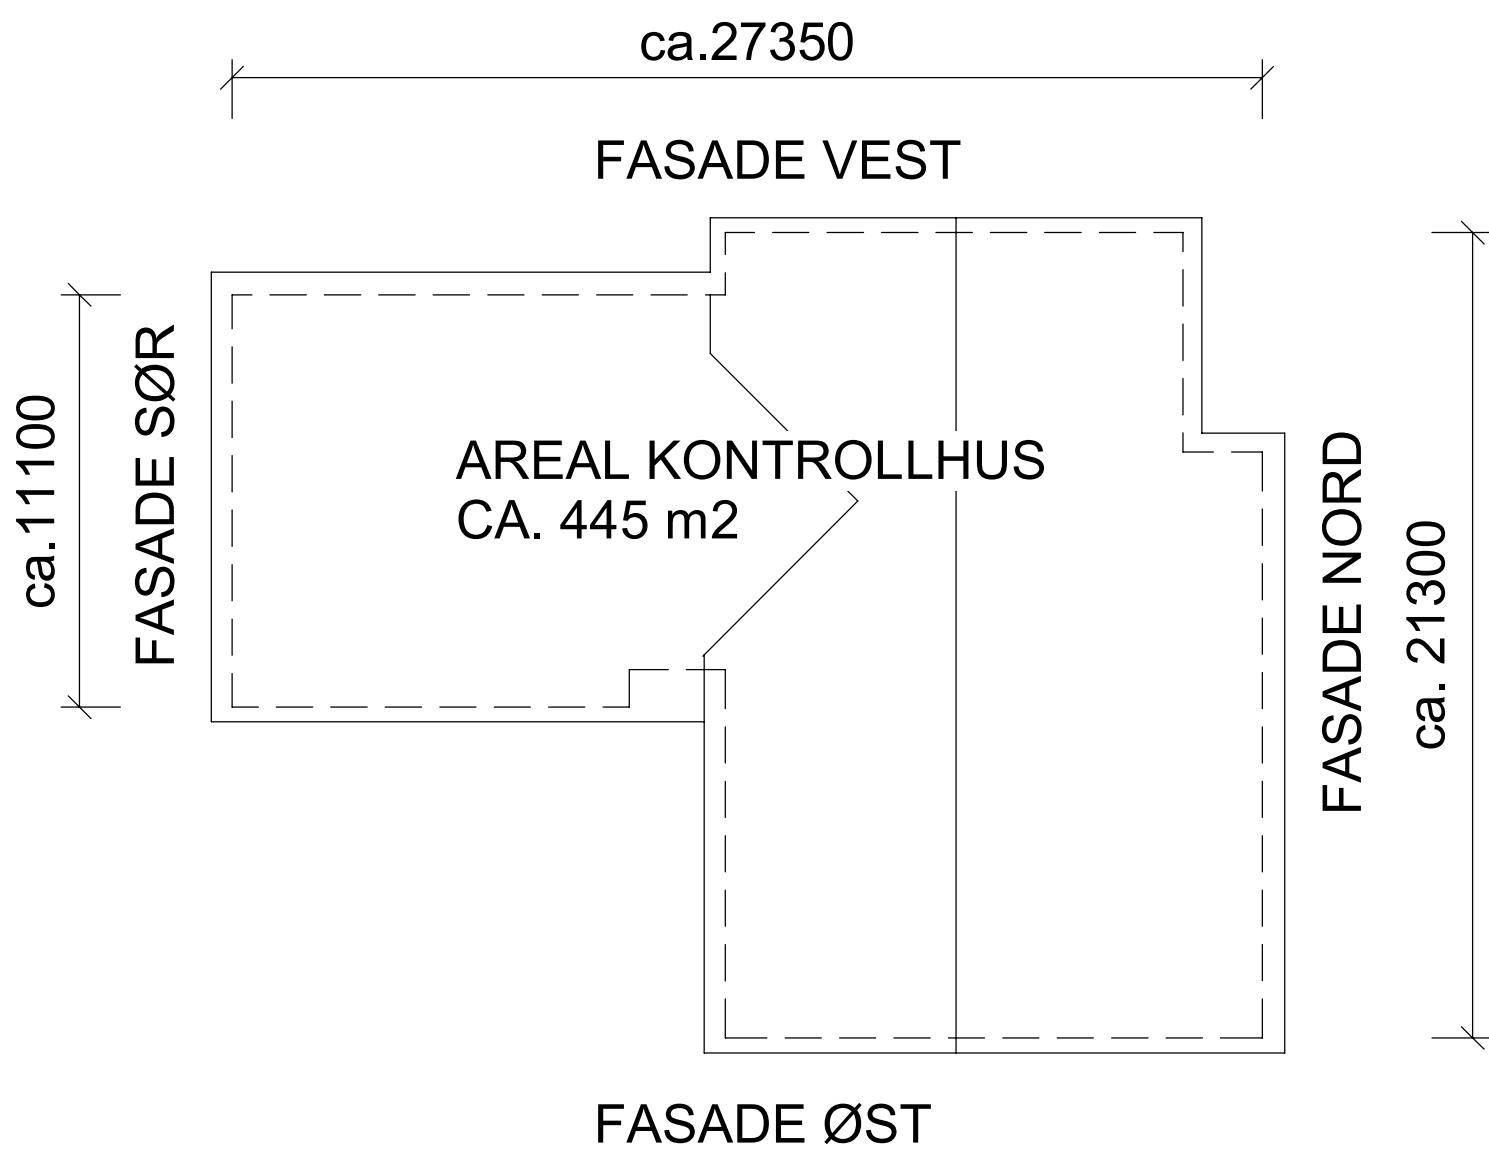


PLAN KONTROLLHUS -
OVERSIKT 1 : 200


01K	Til konsesjonssøknad	noipgr	noalgs	noinst	28.01.2022
Rev.	Utgangsgrunn/ Revisjonsbeskrivelse	Utarbeidet	Kontrollert	Kontrollert (STN)	Godkjent
Prosjekt / Kontrakt nr.		KON-005564			
Tittel					Målestokk
KONTROLLHUS ONARHEIM FASADER					1:100, 1:200
Byggherre		Leverandør			Koordinatsystem
Statnett		SWECO			UREF89, NTM5
Ordering		Leverandørens dokumentnummer			Myndighet
KO - ÅPEN		KH-4001			NN2000
Gjelder dokument		Dokumentnummer			Format
NA		10377-SWE-ONA-0041			A1
					Blad
					1/1

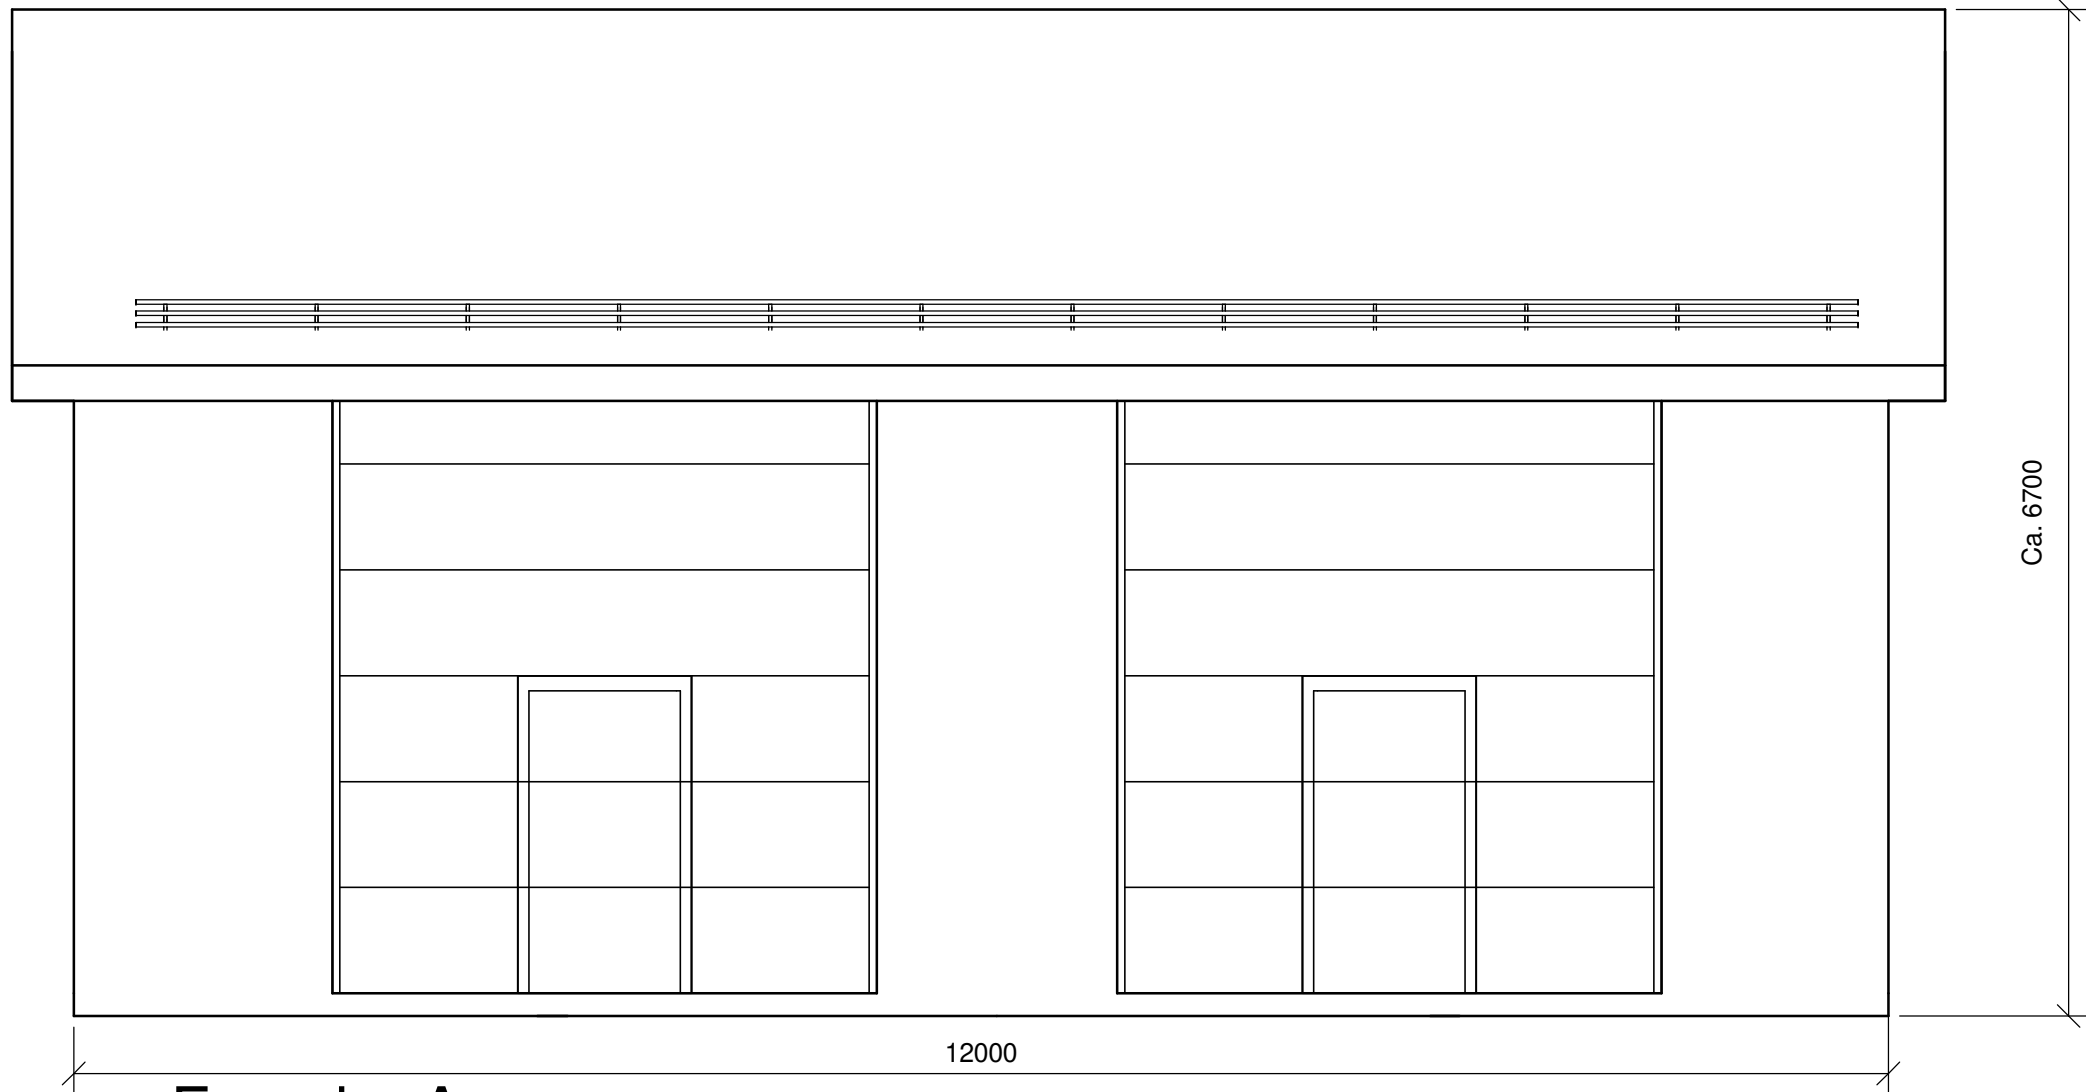


Fasade A
1 : 50

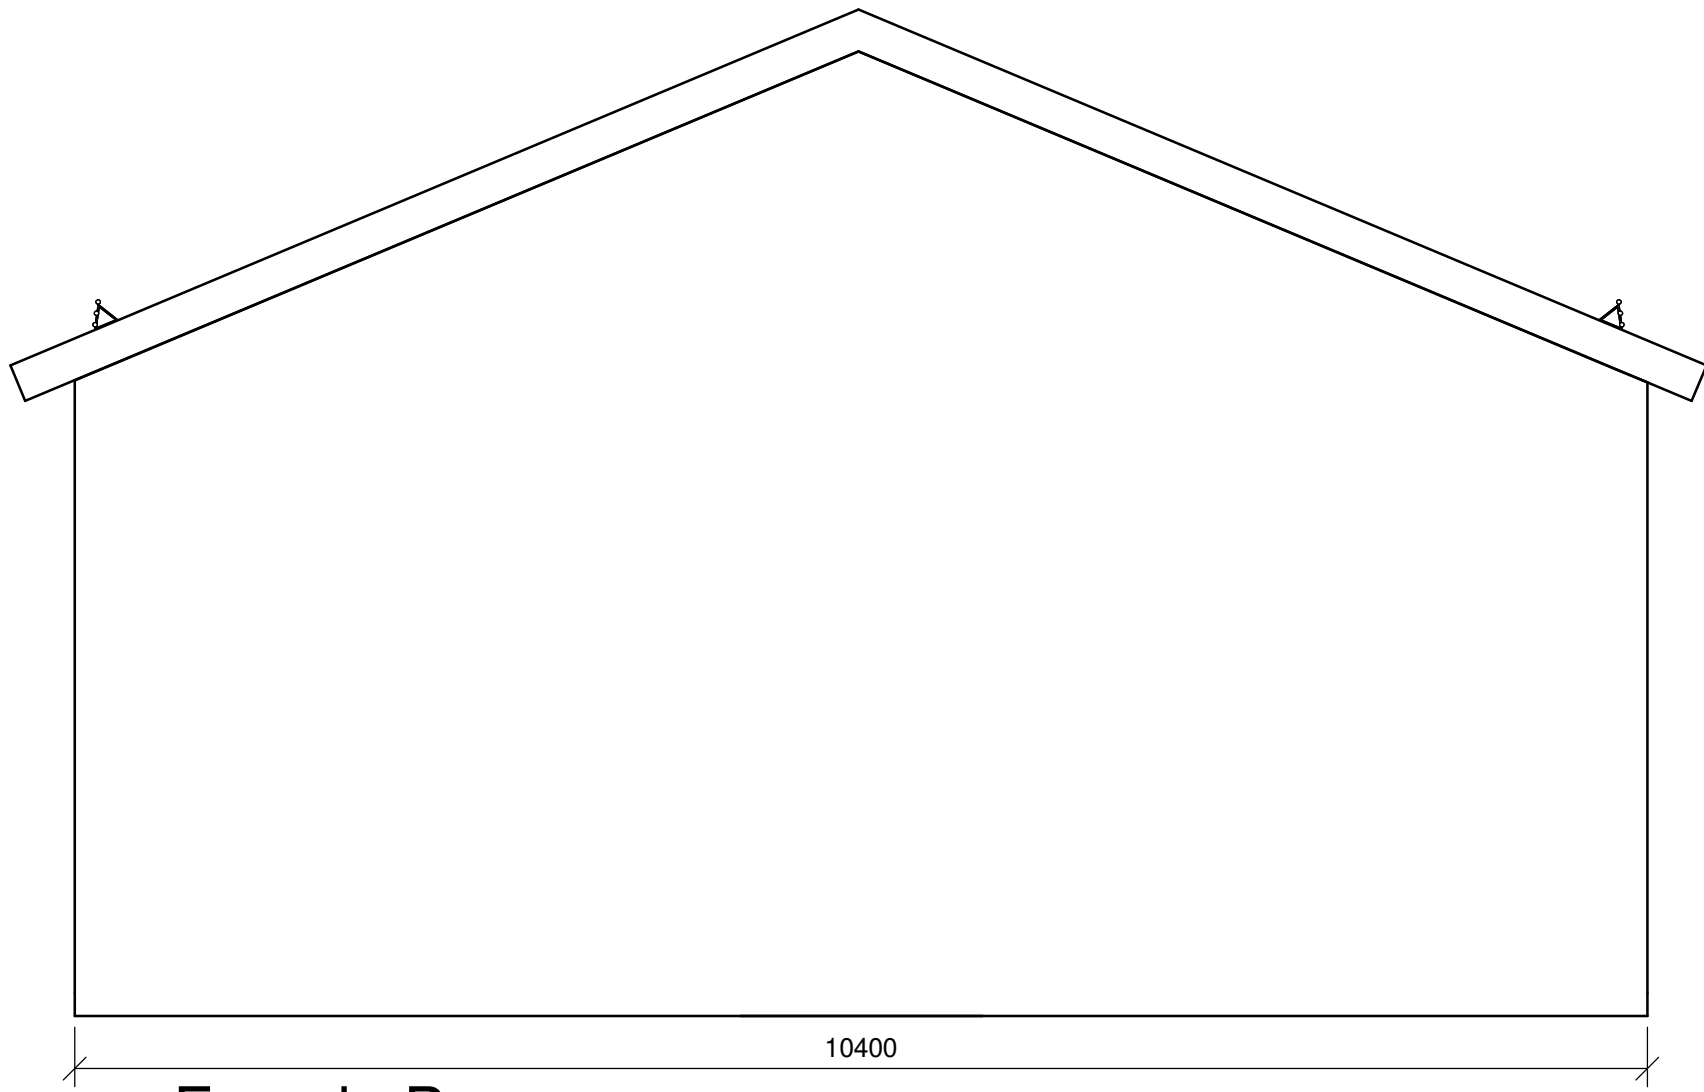

Fasade B
1 : 50

 


Fasade C
1 : 50

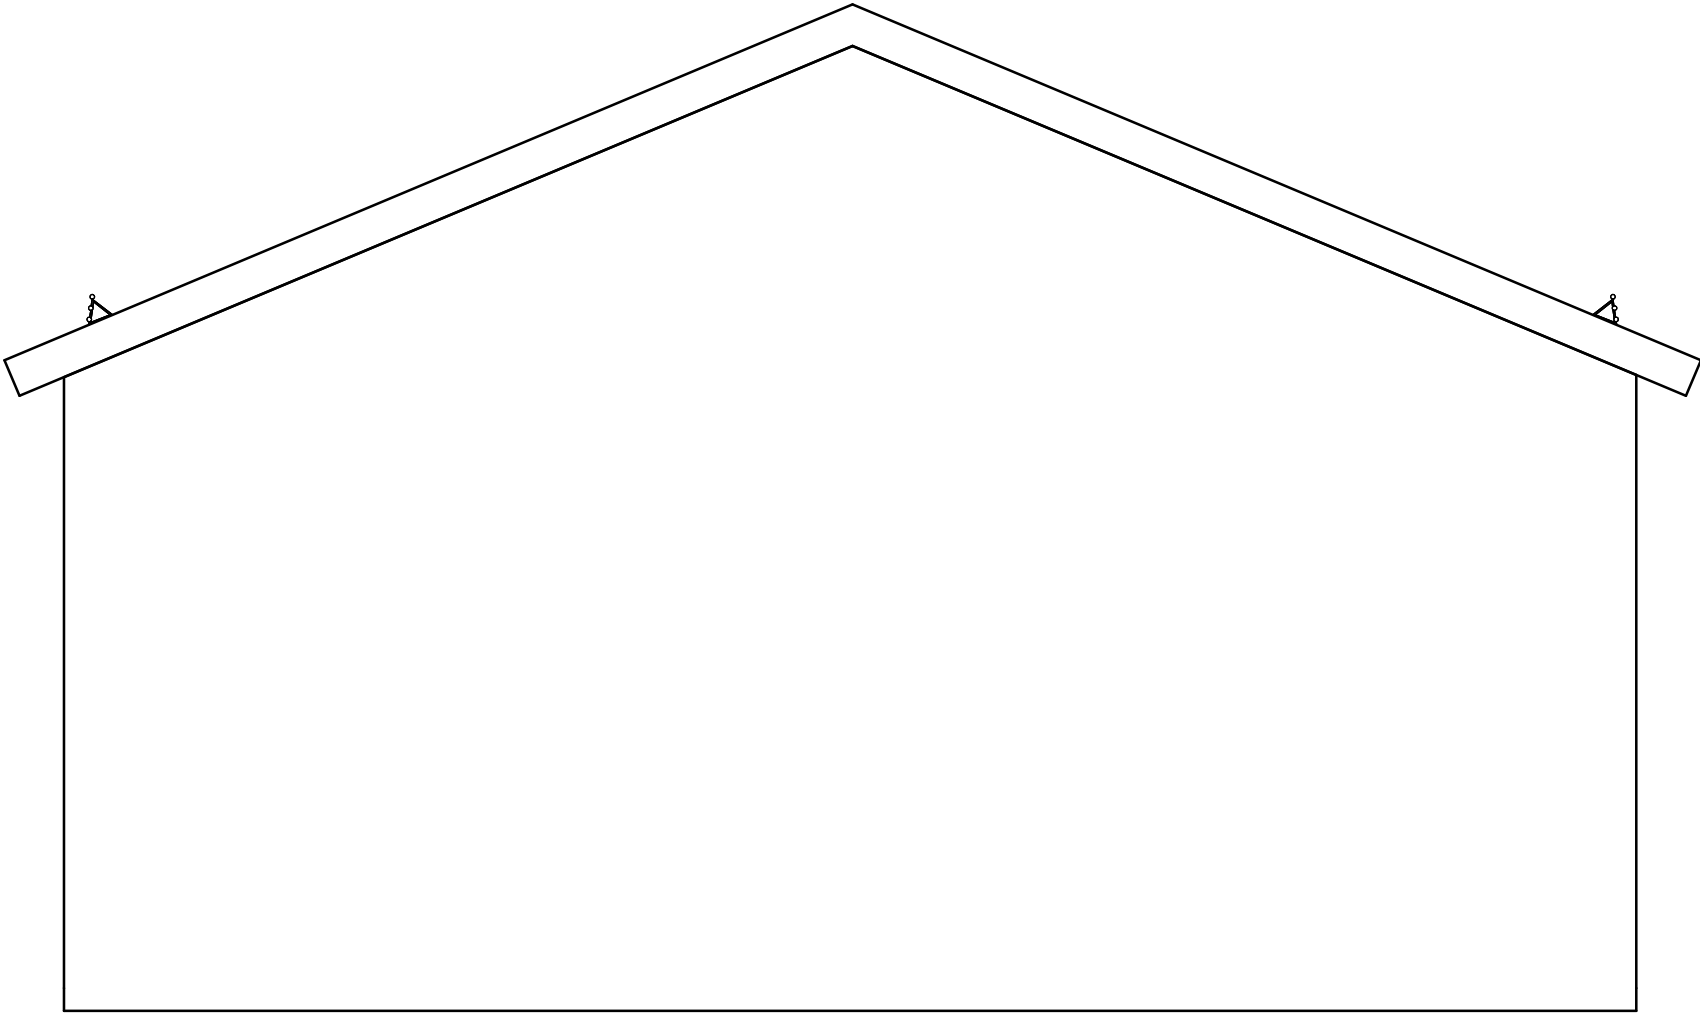

Fasade D
1 : 50

1A	Utgitt for Konesjonseknað							20.01.2021
Rev.	Utgittesgrunn/Revisjonsgrunn				Utvalstid	Utgittetid	Utgittesdato	2018 01.01.2018
Prosjekt / Konstruksjon								
Tittel								Skala
Onarheim transformatorstasjon ONA-Lager Fasader								1:50
Byggherre		Prosjekt			Koordinatsystem			
Statnett					UTM32			
					NN2000			
Ordering		Koordinatsystem			Format			
					A1			
Etablerer dokument		Dokumentnummer			Etabl			

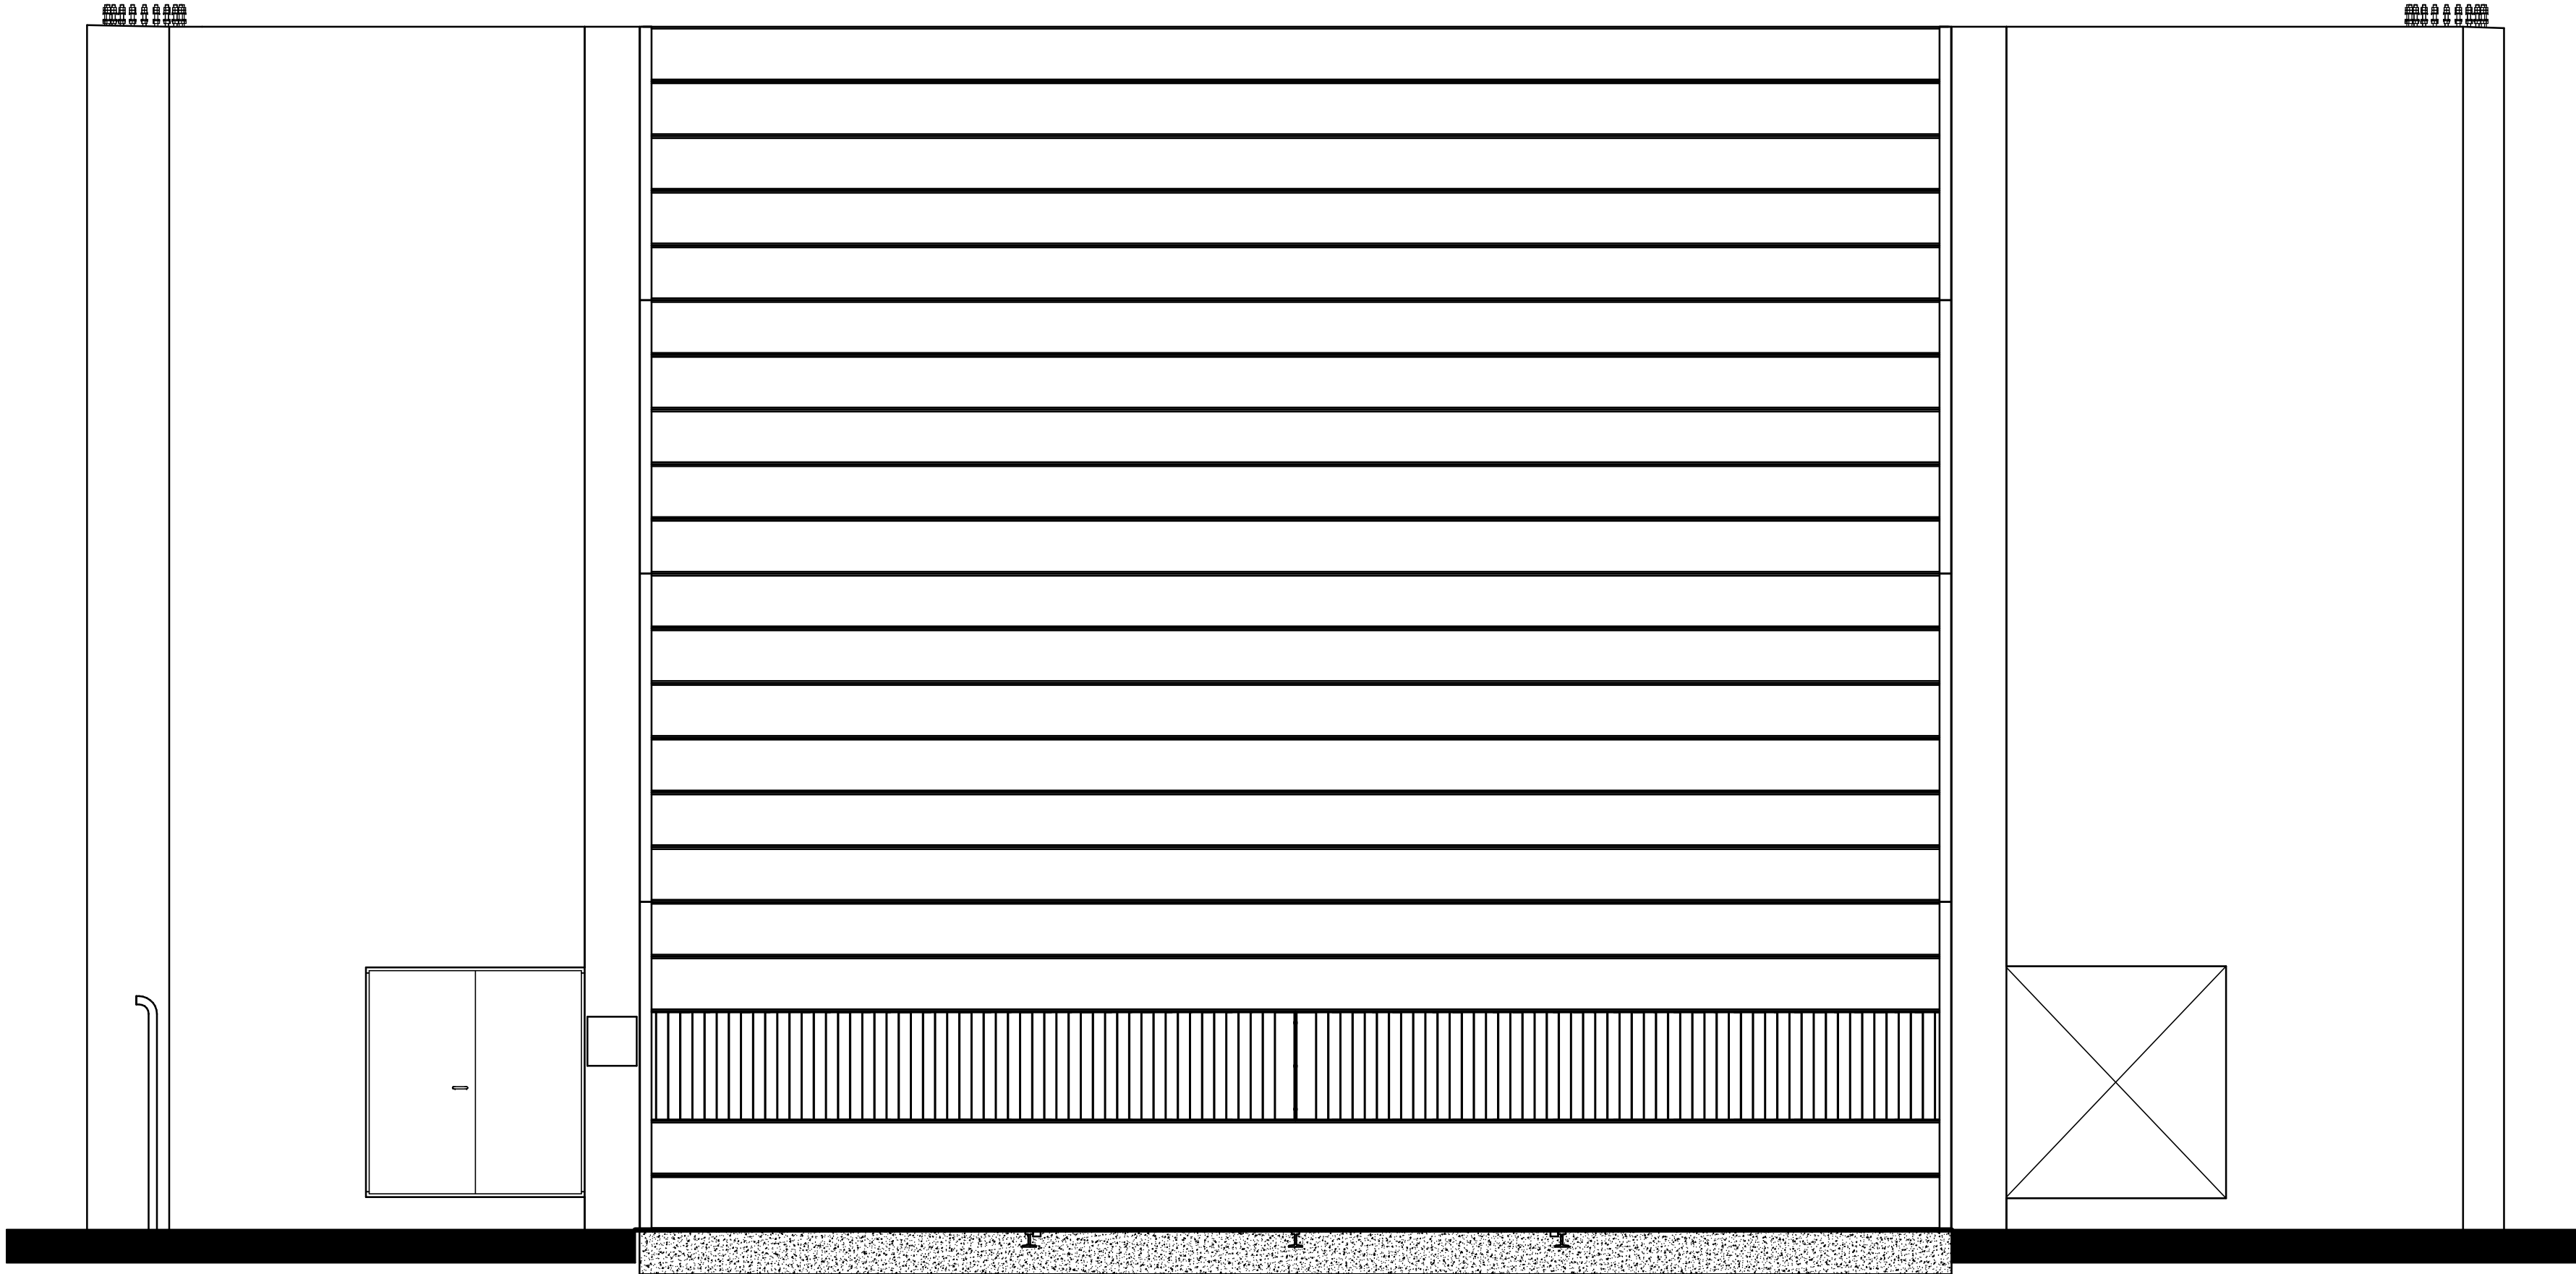

ANMERKNINGER:


DØRER:

Det er vist to alternative plasseringer av frontdør. Bare en av plasseringene skal benyttes. Se også blad 2 for ytterligere spesifisering av dører.

Det er vist fire alternative plasseringer av rømningsdører, en på hver sjaktside og to på baksiden. Bare en av plasseringene skal benyttes. Den valgte plasseringen bør være diagonal i forhold til frontdør.


Fasade sjaktfront

1 : 50

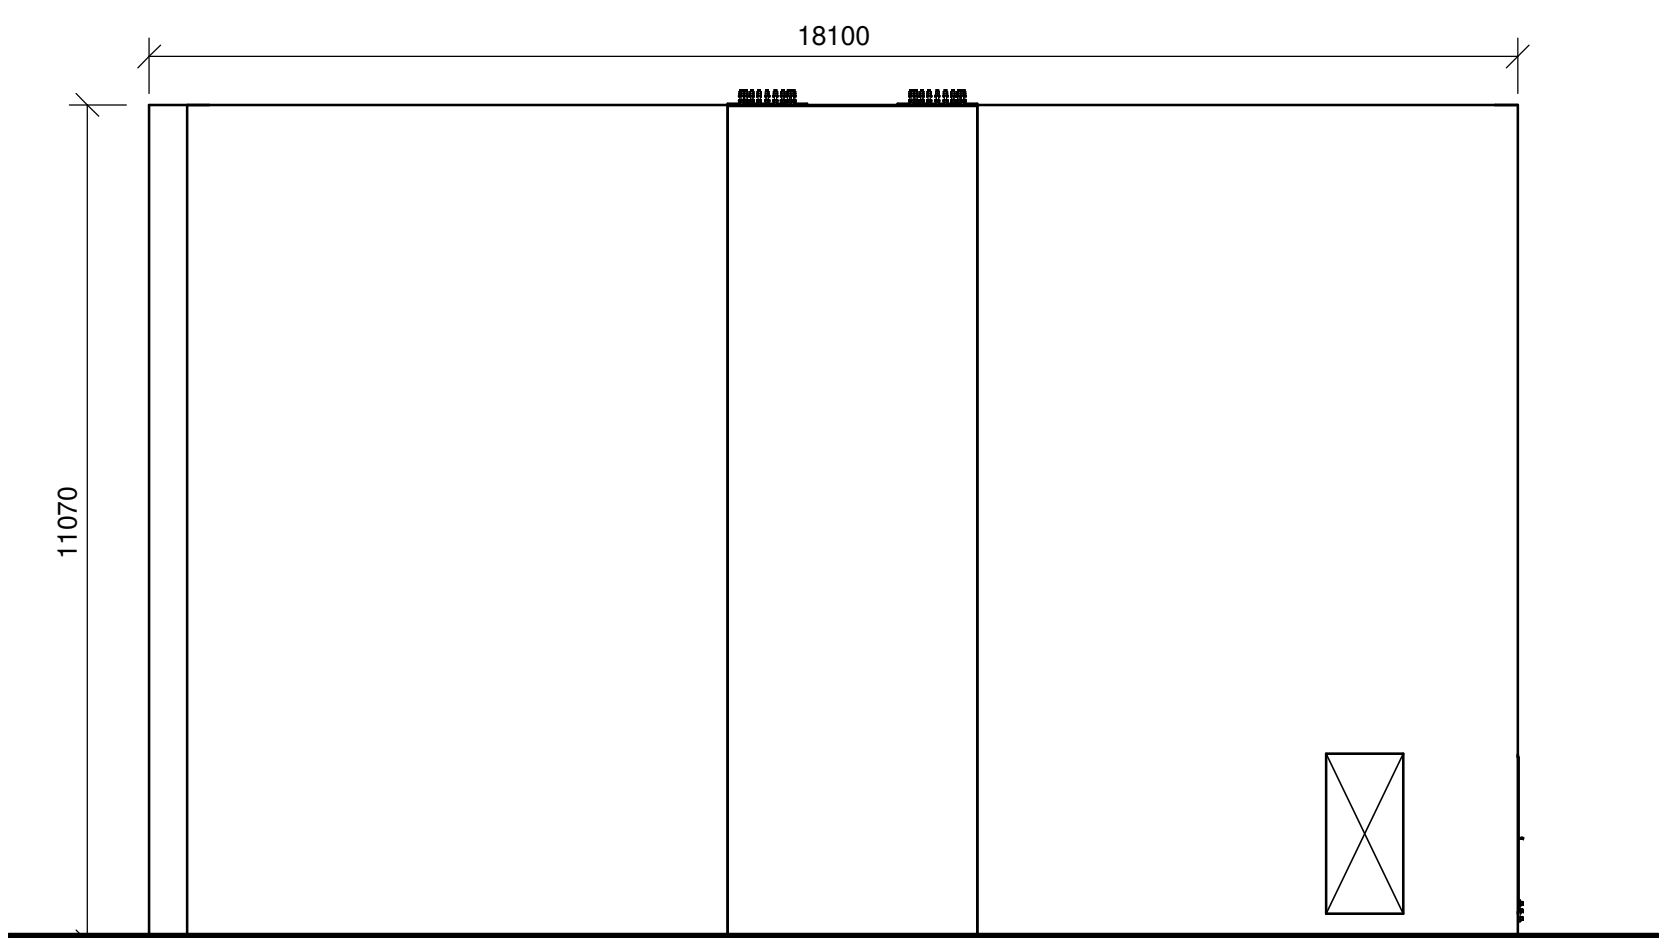


Fasade høyre sjaktside

1 : 100

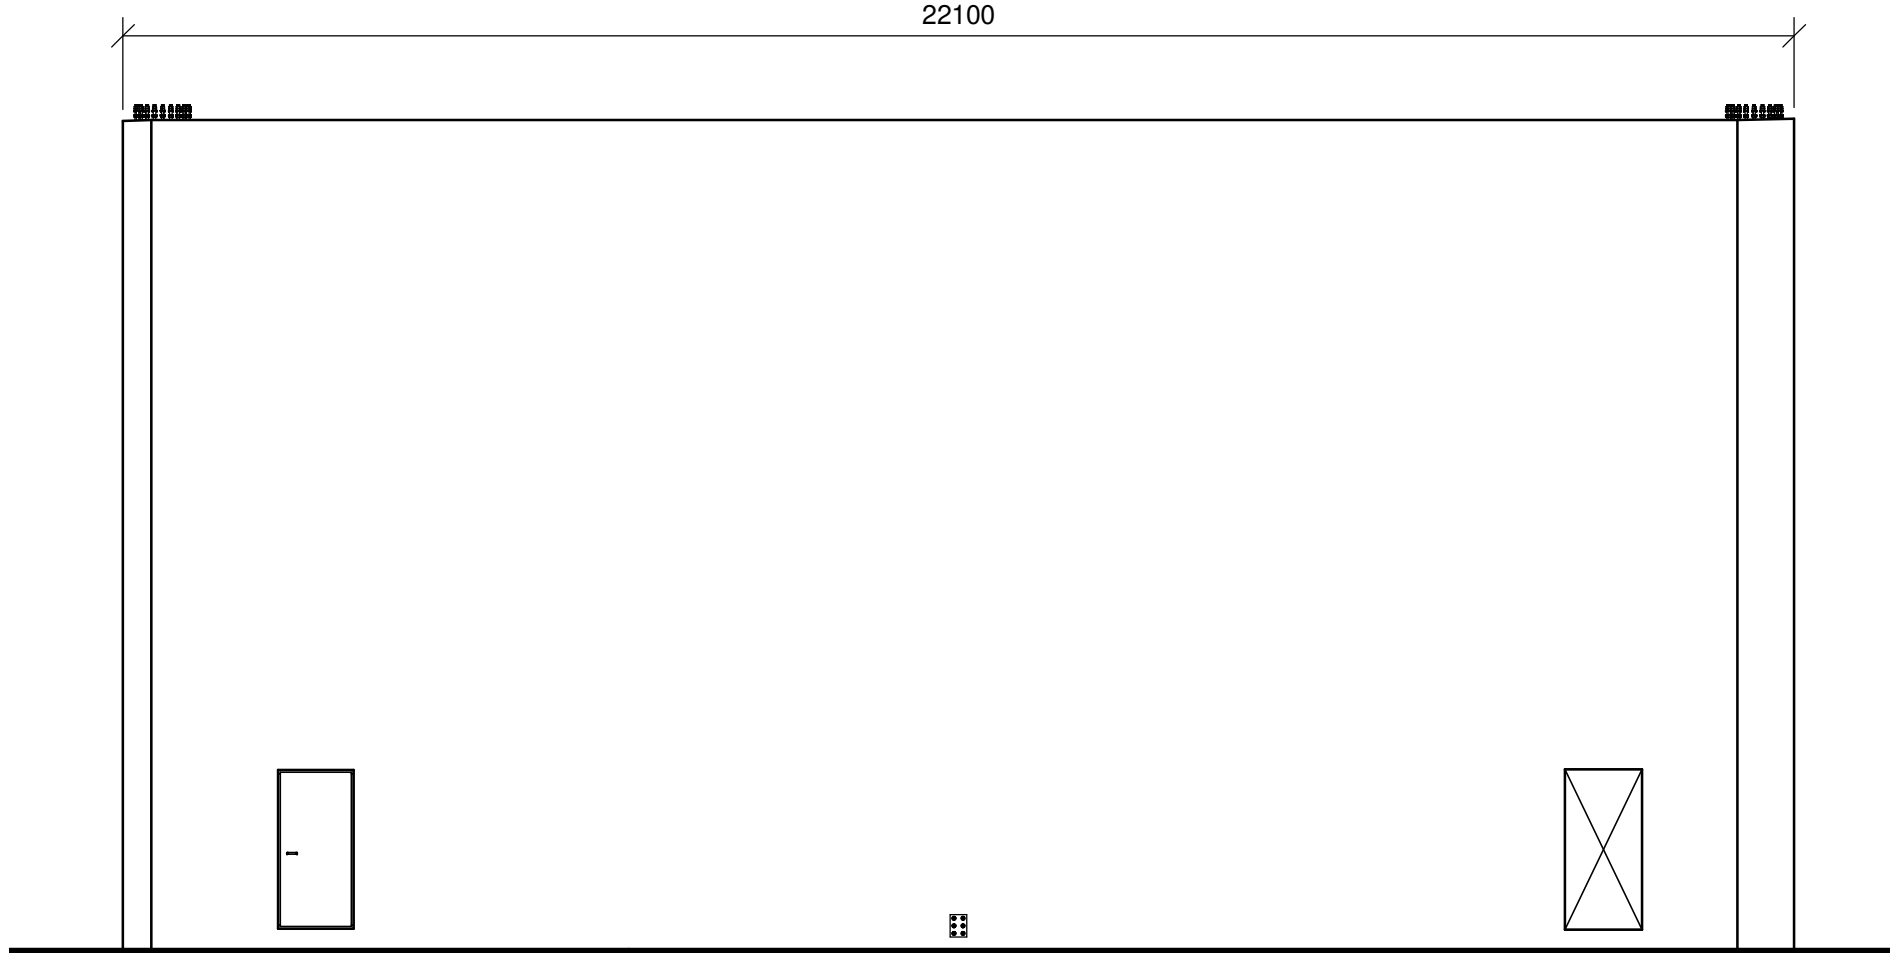

Fasade bakside sjakt

1 : 100

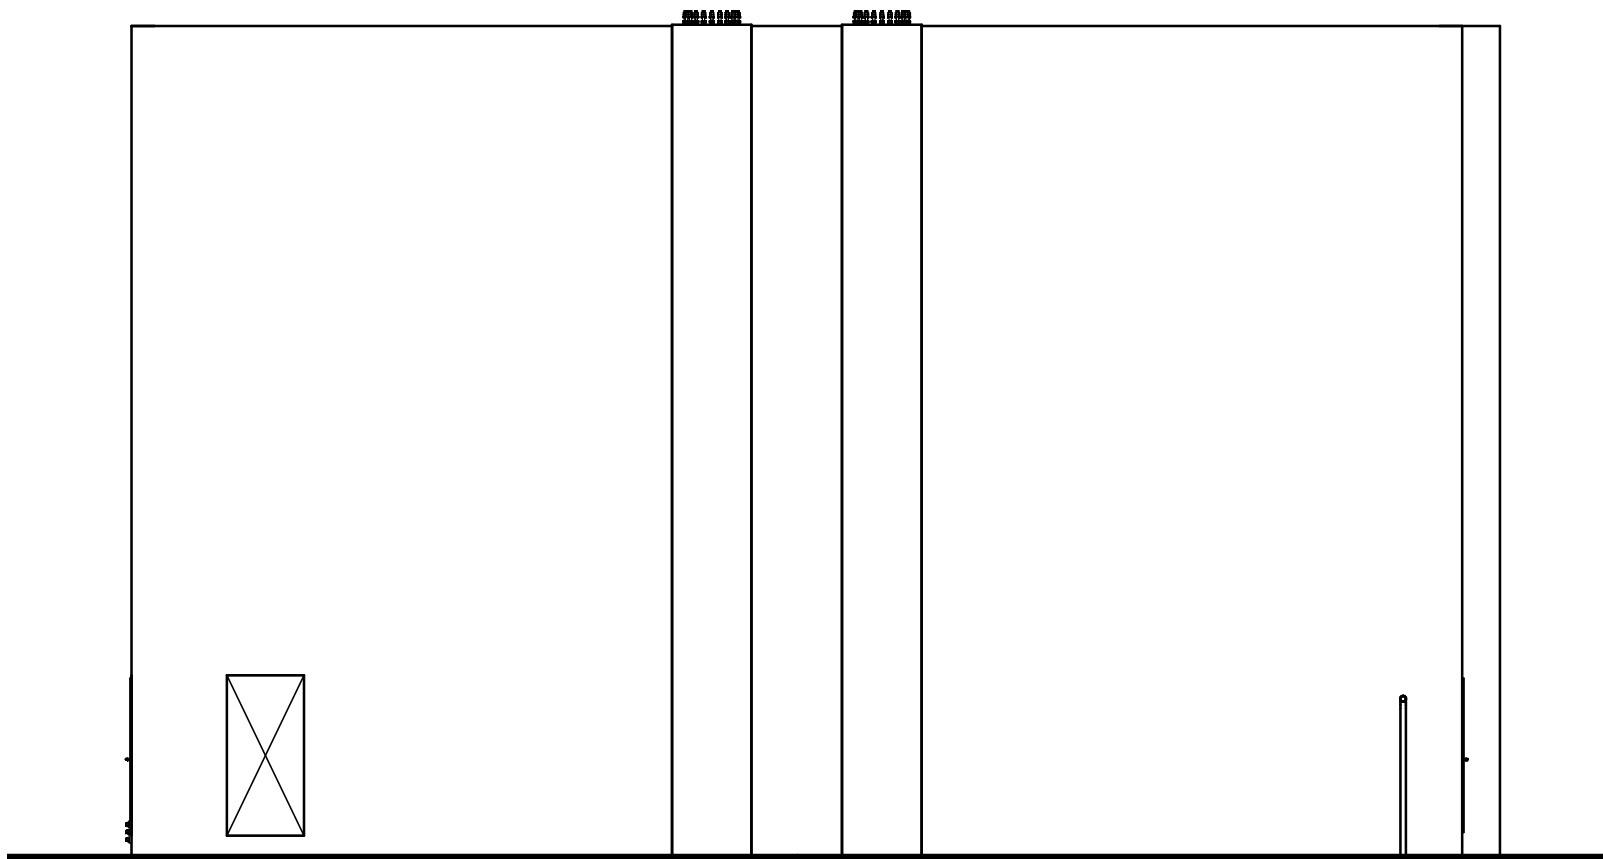

Fasade venstre sjaktside

1 : 100

1A	For konsesjonsøknad	Brita Schaulund	Svein-E. Kvam			21.01.2021
Rev.	1 (10 planlegg- og/eller konsesjonsøknad)	Prosjekt	Prosjekt	Konsesjon (STN)	Godkjent	21.01.2021
Prosjekt / Konstruksjon						
Tittel						Skala
Onarheim transformatorstasjon ONA-Transformatorsjakt Fasader						1:50-100
Byggherre		Konsesjon				Transformatorstasjon
Statnett						UTM32
Ordering		Prosjektets dokumentnummer				NN20000
Etablert dokument		Dokumentnummer				1/1