
"X:\nor\oppdrag\Ø\sta\526\02\52602261\BIM\Arealplan_Arealbruksplan_2026.dwg - GH - Utskriftsdato: 2026-08-26, 10:41:27 - LAYOUT = L-100 - XREF = Adkomst til dam og inntak_2D_ver2, Veg til deponi Bjørkeli, 52405969_Eksport_Dammer, Tunnelsystem_2D_for_arealbruksplan, B-104_Plan Maskinsal, Eksisterende anlegg, GM_FKB_NyeTussa - RASTER = ORTOFOTO-NTM6.ECW"

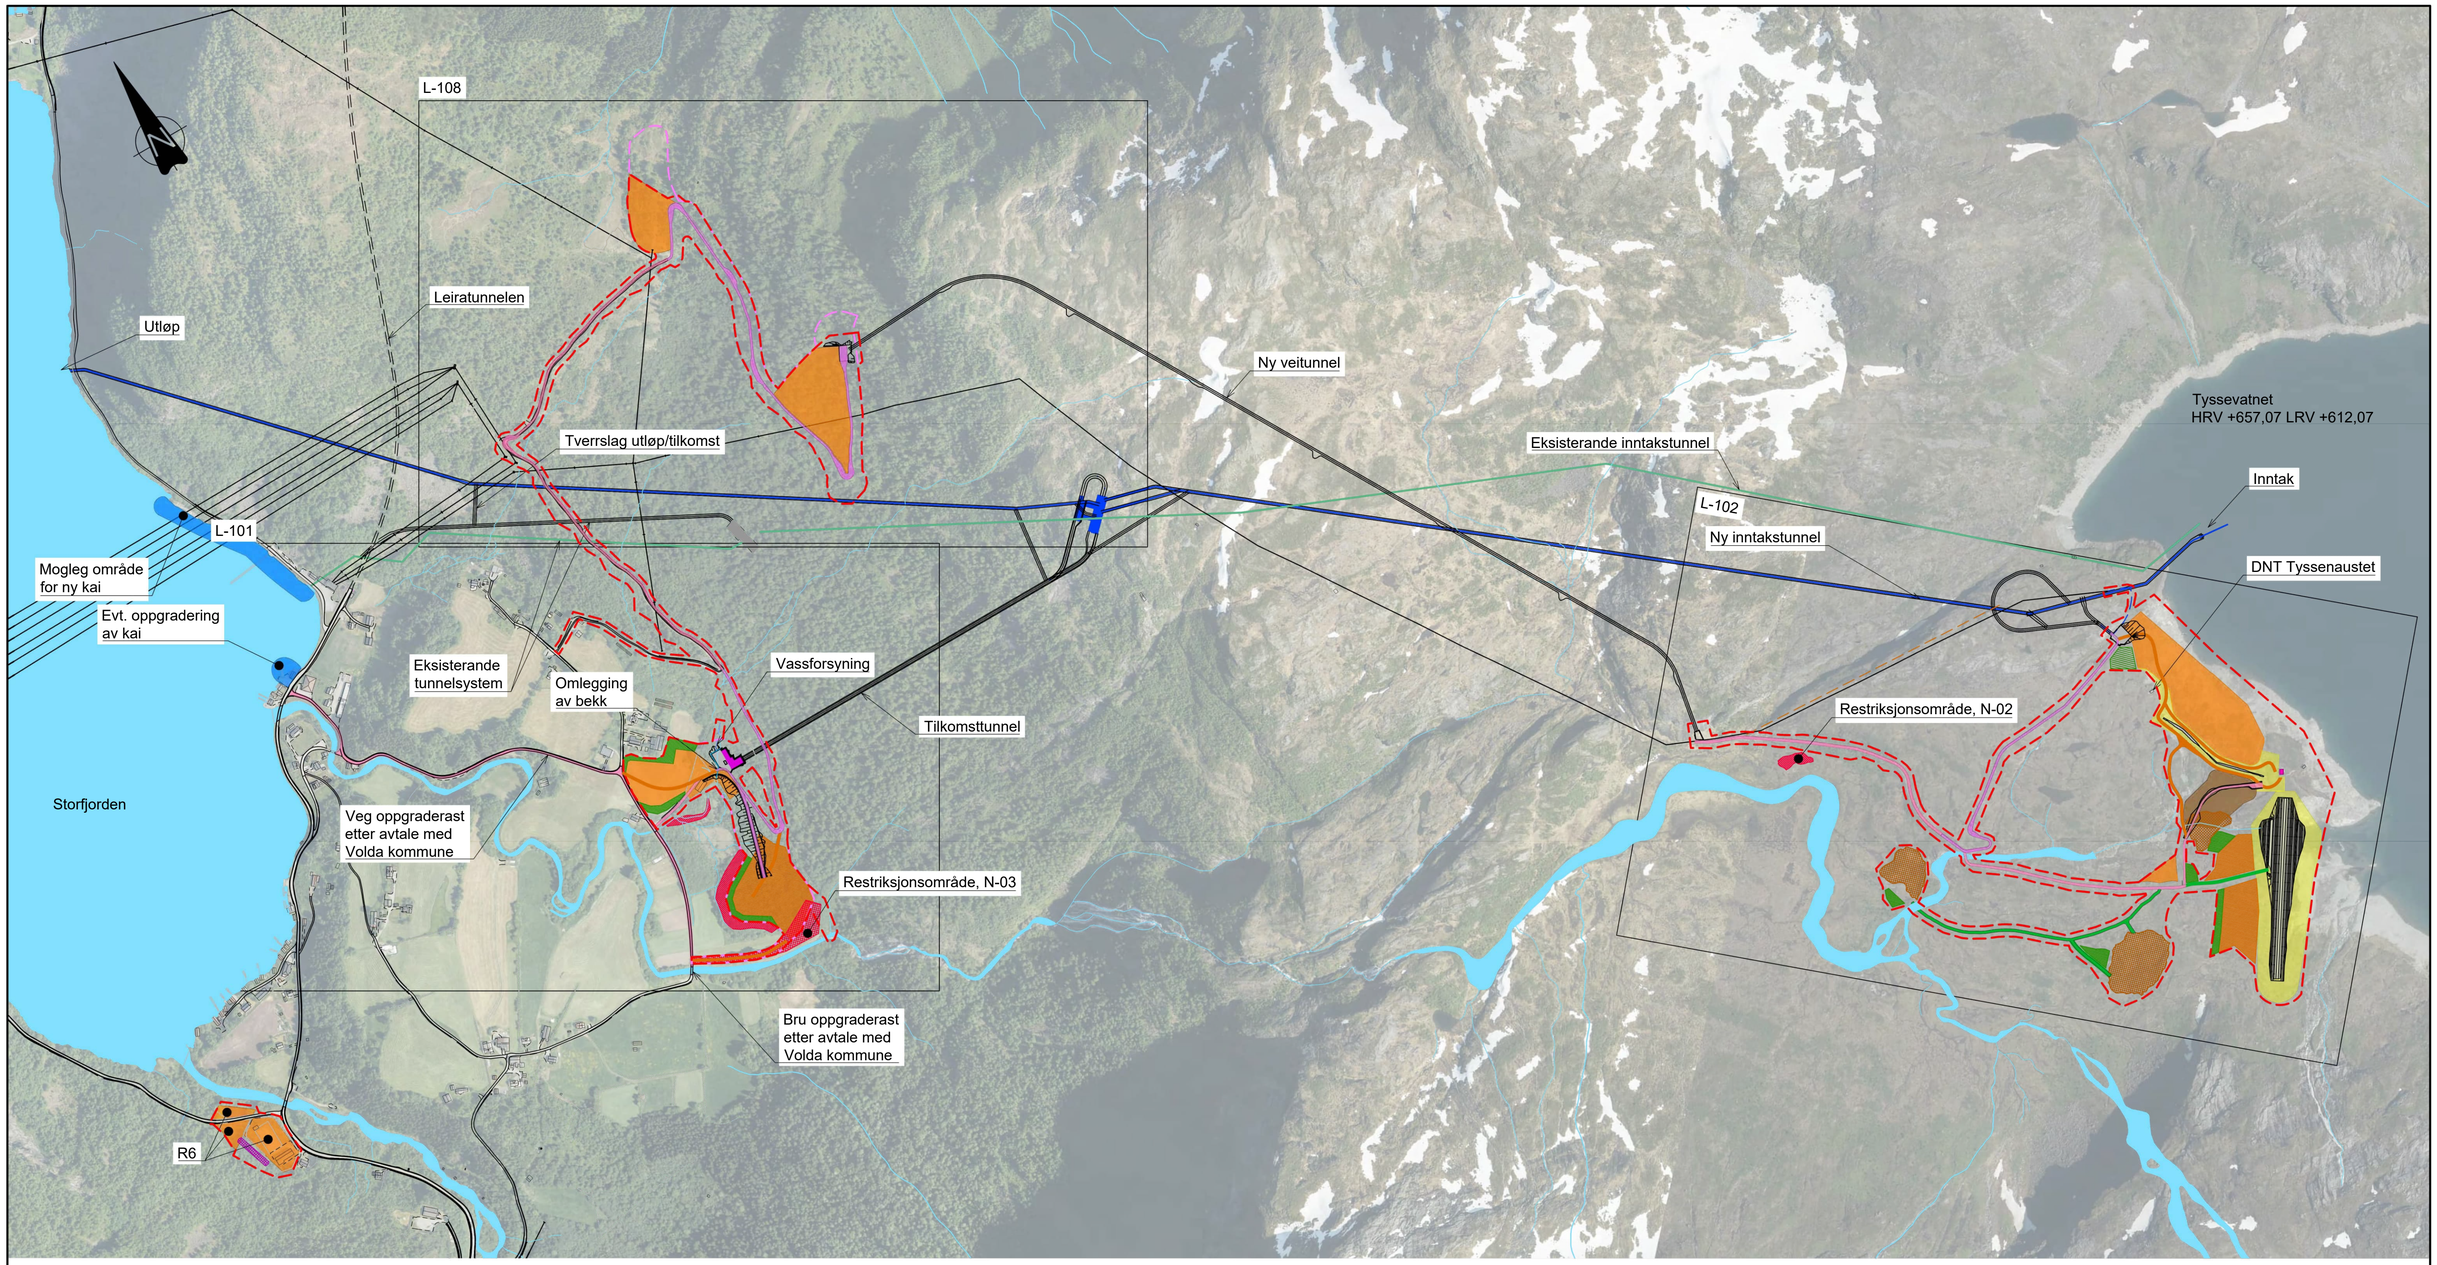

TEIKNFORKLARING

- Inngrepsgrense
- Inngrepsgrense, utgått
- Arbeidssone damanlegg
- Mellombels riggområde
- Portalbygg
- Parkeringsplass
- Steinbrot, nytt
- Tussa, eksisterande anlegg
- Tussa II, nytt anlegg
- Vegtunnel, ny
- Veg, mellombels
- Veg, ny, permanent
- Veg, eksisterande, permanent oppgradering
- Veg, eksisterande, fjernast etter anleggsfase
- Restriksjonsområde
- Mellomlager av vekstmasser
- Mellomlager for steinmasser
- Omlegging av bekk
- Vassforsyning
- Rasvoll

TILVISING

Koordinatsystem: Euref89 NTM6
Høgdesystem: NN2000

Arealer riggplaner	
R1:	10080m^2
R2:	6725m^2
R3:	13720m^2
R4:	1360m^2
R5:	21955m^2
R6:	6825m^2

Arealer mellomlager	
M1:	12800m^2
M2:	1715m^2

Arealer mellomlager	
M3:	740m^2
M4:	1080m^2
M5:	6545m^2
M6:	480m^2
M7:	3560m^2
M8:	890m^2
M9:	1220m^2
M10:	470m^2
M11:	750m^2
M12:	1715m^2

TILVISING

	Se tegn.nr.
Arealbruksplan. Portalområdet	L-101
Arealbruksplan. Inntaksområdet	L-102
Arealbruksplan. Tilkomstveg	L-108

Rev.	Dato	Beskrivelse	Utarbeidet	Fagkontroll	Godkjent
E07	2026-08-25	For godkjennelse hos myndigheter	GH	OlKle	EBuKu
E06	2023-04-23	For godkjennelse hos myndigheter	GH	OlKle	OeyRoe
E05	2026-03-27	Utvida R1 og R6	GH	OlKle	OeyRoe
E04	2026-02-06	For godkjennelse hos myndigheter	GH	OlKle	OeyRoe

Dette dokumentet er utarbeidet av Norconsult som del av det oppdraget som fremgår nedenfor. Opphavsretten tilhører Norconsult. Dokumentet må bare benyttes til det formål som oppdragsavtalen beskriver, og må ikke kopieres eller gjøres tilgjengelig på annen måte eller i større utstrekning enn formålet tilsier.


Tussa Energi AS

Målestokk (gjelder A1): 1:5000

Tussa II kraftverk
Arealbruksplan
Oversikt

Norconsult

Oppdragsnummer: 52406523
Tegningsnummer: L-100
Revisjon: E07

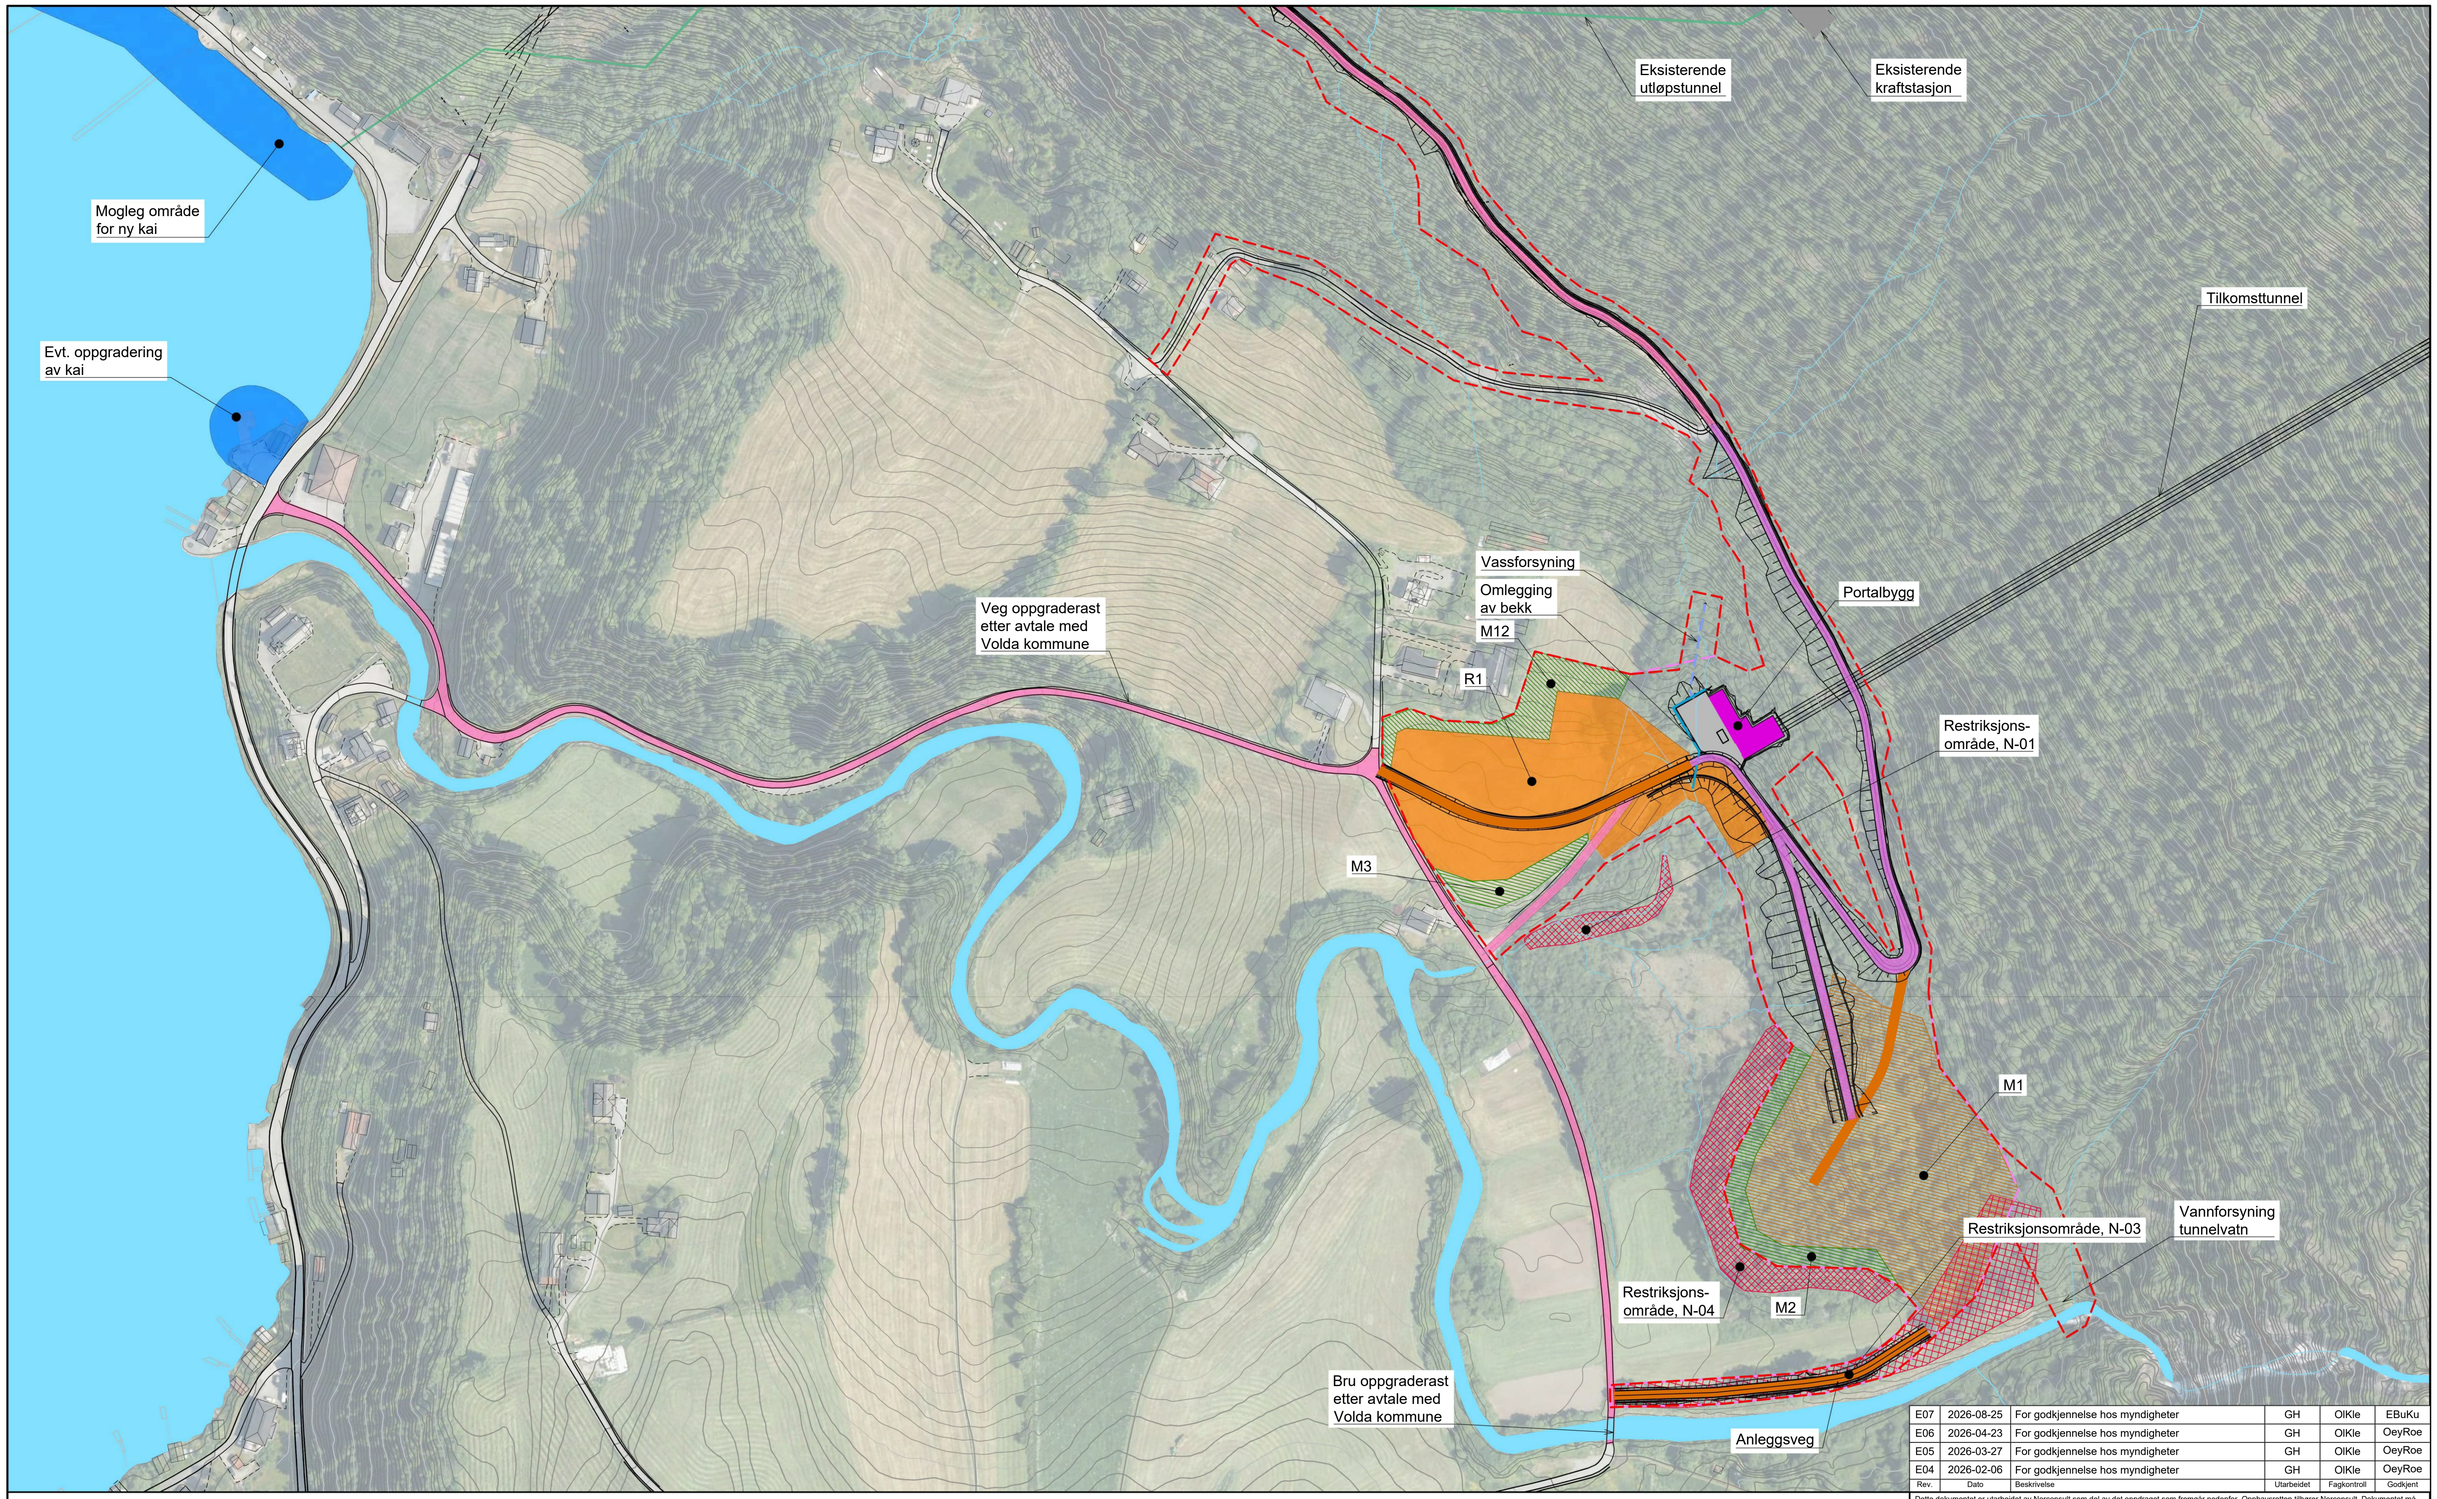

TEIKNFORKLARING

- Inngrepsgrense
- Inngrepsgrense, utgått
- Arbeidssone damanlegg
- Mellombels riggområde
- Portalbygg
- Parkeringsplass
- Steinbrot, eksisterande
- Steinbrot, nytt
- Tussa I, eksisterande anlegg
- Tussa II, nytt anlegg
- Vegtunnel, ny
- Veg, mellombels
- Veg, ny, permanent
- Veg, eksisterande, permanent oppgradering
- Veg, eksisterande, fjernast etter anleggsfase
- Restriksjonsområde
- Mellombels lagring, steinmasser
- Mellombels lagring, vekstmasser
- Mellombels omlegging av sti
- Omlegging av bekk
- Vassforsyning

TILVISING

Koordinatsystem: Euref89 NTM6
Høgdesystem: NN2000

Arealer riggplaner	
R1:	10080m^2
R2:	6725m^2
R3:	13720m^2
R4:	1360m^2
R5:	21955m^2
R6:	6825m^2

Arealer mellomlager	
M1:	12800m^2
M2:	1715m^2

Arealer mellomlager	
M3:	740m^2
M4:	1080m^2
M5:	6545m^2
M6:	480m^2
M7:	3560m^2
M8:	890m^2
M9:	1220m^2
M10:	470m^2
M11:	750m^2
M12:	1715m^2

TILVISING

	Se tegn. nr.
Arealbruksplan. Oversikt.	L-100
Arealbruksplan. Inntaksområdet	L-102
Arealbruksplan. Tilkomstveg	L-108

1:1500 0 50 100 150

Rev.	Dato	Beskrivelse	Utarbeidet	Fagkontroll	Godkjent
E07	2026-08-25	For godkjennelse hos myndigheter	GH	OlKle	EBuKu
E06	2026-04-23	For godkjennelse hos myndigheter	GH	OlKle	OeyRoe
E05	2026-03-27	For godkjennelse hos myndigheter	GH	OlKle	OeyRoe
E04	2026-02-06	For godkjennelse hos myndigheter	GH	OlKle	OeyRoe

Dette dokumentet er utarbeidet av Norconsult som del av det oppdraget som fremgår nedenfor. Opphavsretten tilhører Norconsult. Dokumentet må bare benyttes til det formål som oppdragsavtalen beskriver, og må ikke kopieres eller gjøres tilgjengelig på annen måte eller i større utstrekning enn formålet tilsier.

Tussa Energi AS

Målestokk (gjelder A1): 1:1500

Tussa II kraftverk
Arealbruksplan
Portalområdet

Norconsult

Oppdragsnummer	Tegningsnummer	Revisjon
52406523	L-101	E07

"X:\no\oppdrag\05\sta\526\02\52602261\BIM\Arealplan\Arealbruksplan_2026.dwg - GH - Utskriftsdato: 2026-08-25, 13:00:10 - LAYOUT = L-101 - XREF = Adkomst til dam og inntak_2D_ver2, Veg til deponi Bjørkeli, 52405969_Eksport_Dammer, Tunnelsystem_2D_for_arealbruksplan, B-104_Plan Maskinsal, Eksisterende anlegg, GM_FKB_NyeTussa - RASTER = ORTOFOTO-NTM6.ECW"

"X:\nor\oppdrag\Ø\sta\526\02\52622661\BIM\Arealplan\Arealbruksplan_2026.dwg - GH - Utskriftsdato: 2026-08-25, 13:32:30 - LAYOUT = L-102 - XREF = Adkomst til dam og inntak_2D_ver2, Veg til deponi Bjørkeli, 52405969_Eksport_Dammer, Tunnelsystem_2D_for_arealbruksplan, B-104_Plan Maskinsal, Eksisterende anlegg, GM_FKB_NyeTussa - RASTER = ORTOFOTO-NTM6.ECW"

Ny inntakstunnel
Sti, mellombels omlegging
Ny vegtunnel
Restriksjonsområde, N-02
Ny veg til inntak
Eks. sandtak settes i stand
M10
M11
M9
DNT Tyssenaustet
R5
Overløpsterskel
Driftshytte
M8
M7
Eks. steinbrot
R4
M6
M4
M5
Fyllingsdam
Eks. morenetak settes i stand

TEIKNFORKLARING

- Inngrepsgrense
- Inngrepsgrense, utgått
- Arbeidssone damanlegg
- Mellombels riggområde
- Portalbygg
- Parkeringsplass
- Steinbrot, eksisterande
- Steinbrot, nytt
- Tussa I, eksisterande anlegg
- Tussa II, nytt anlegg
- Vegtunnel, ny
- Veg, mellombels
- Veg, ny, permanent
- Veg, eksisterande, permanent oppgradering
- Veg, eksisterande, fjernast etter anleggsfase
- Restriksjonsområde
- Mellombels lagring, steinmasser
- Mellombels lagring, vekstmasser
- Mellombels omlegging av sti
- Omlegging av bekk
- Vassforsyning

TILVISING

Koordinatsystem: Euref89 NTM6
Høgdesystem: NN2000

Arealer riggplaner	
R1:	10080m²
R2:	6725m²
R3:	13720m²
R4:	1360m²
R5:	21955m²
R6:	6825m²

Arealer mellomlager	
M1:	12800m²
M2:	1715m²

Arealer mellomlager	
M3:	740m²
M4:	1080m²
M5:	6545m²
M6:	480m²
M7:	3560m²
M8:	890m²
M9:	1220m²
M10:	470m²
M11:	750m²
M12:	1715m²

TILVISING

	Se tegn. nr.
Arealbruksplan. Oversikt.	L-100
Arealbruksplan. Portalområdet	L-101
Arealbruksplan. Tilkomstområdet	L-108

1:1500 0 50 100 150

E07	2026-08-25	For godkjennelse hos myndigheter	GH	OlKle	EBuKu
E06	2026-04-23	For godkjennelse hos myndigheter	GH	OlKle	OeyRoe
E05	2026-03-27	For godkjennelse hos myndigheter	GH	OlKle	OeyRoe
E04	2026-02-06	For godkjennelse hos myndigheter	GH	OlKle	OeyRoe

Dette dokumentet er utarbeidet av Norconsult som del av det oppdraget som fremgår nedenfor. Opphavsretten tilhører Norconsult. Dokumentet må bare benyttes til det formål som oppdragsavtalen beskriver, og må ikke kopieres eller gjøres tilgjengelig på annen måte eller i større utstrekning enn formålet tilsier.


Tussa Energi AS

Målestokk (gjelder A1): 1:1500

Tussa II kraftverk
Arealbruksplan
Inntaksområdet

Norconsult

Oppdragsnummer	Tegningsnummer	Revisjon
52406523	L-102	E07

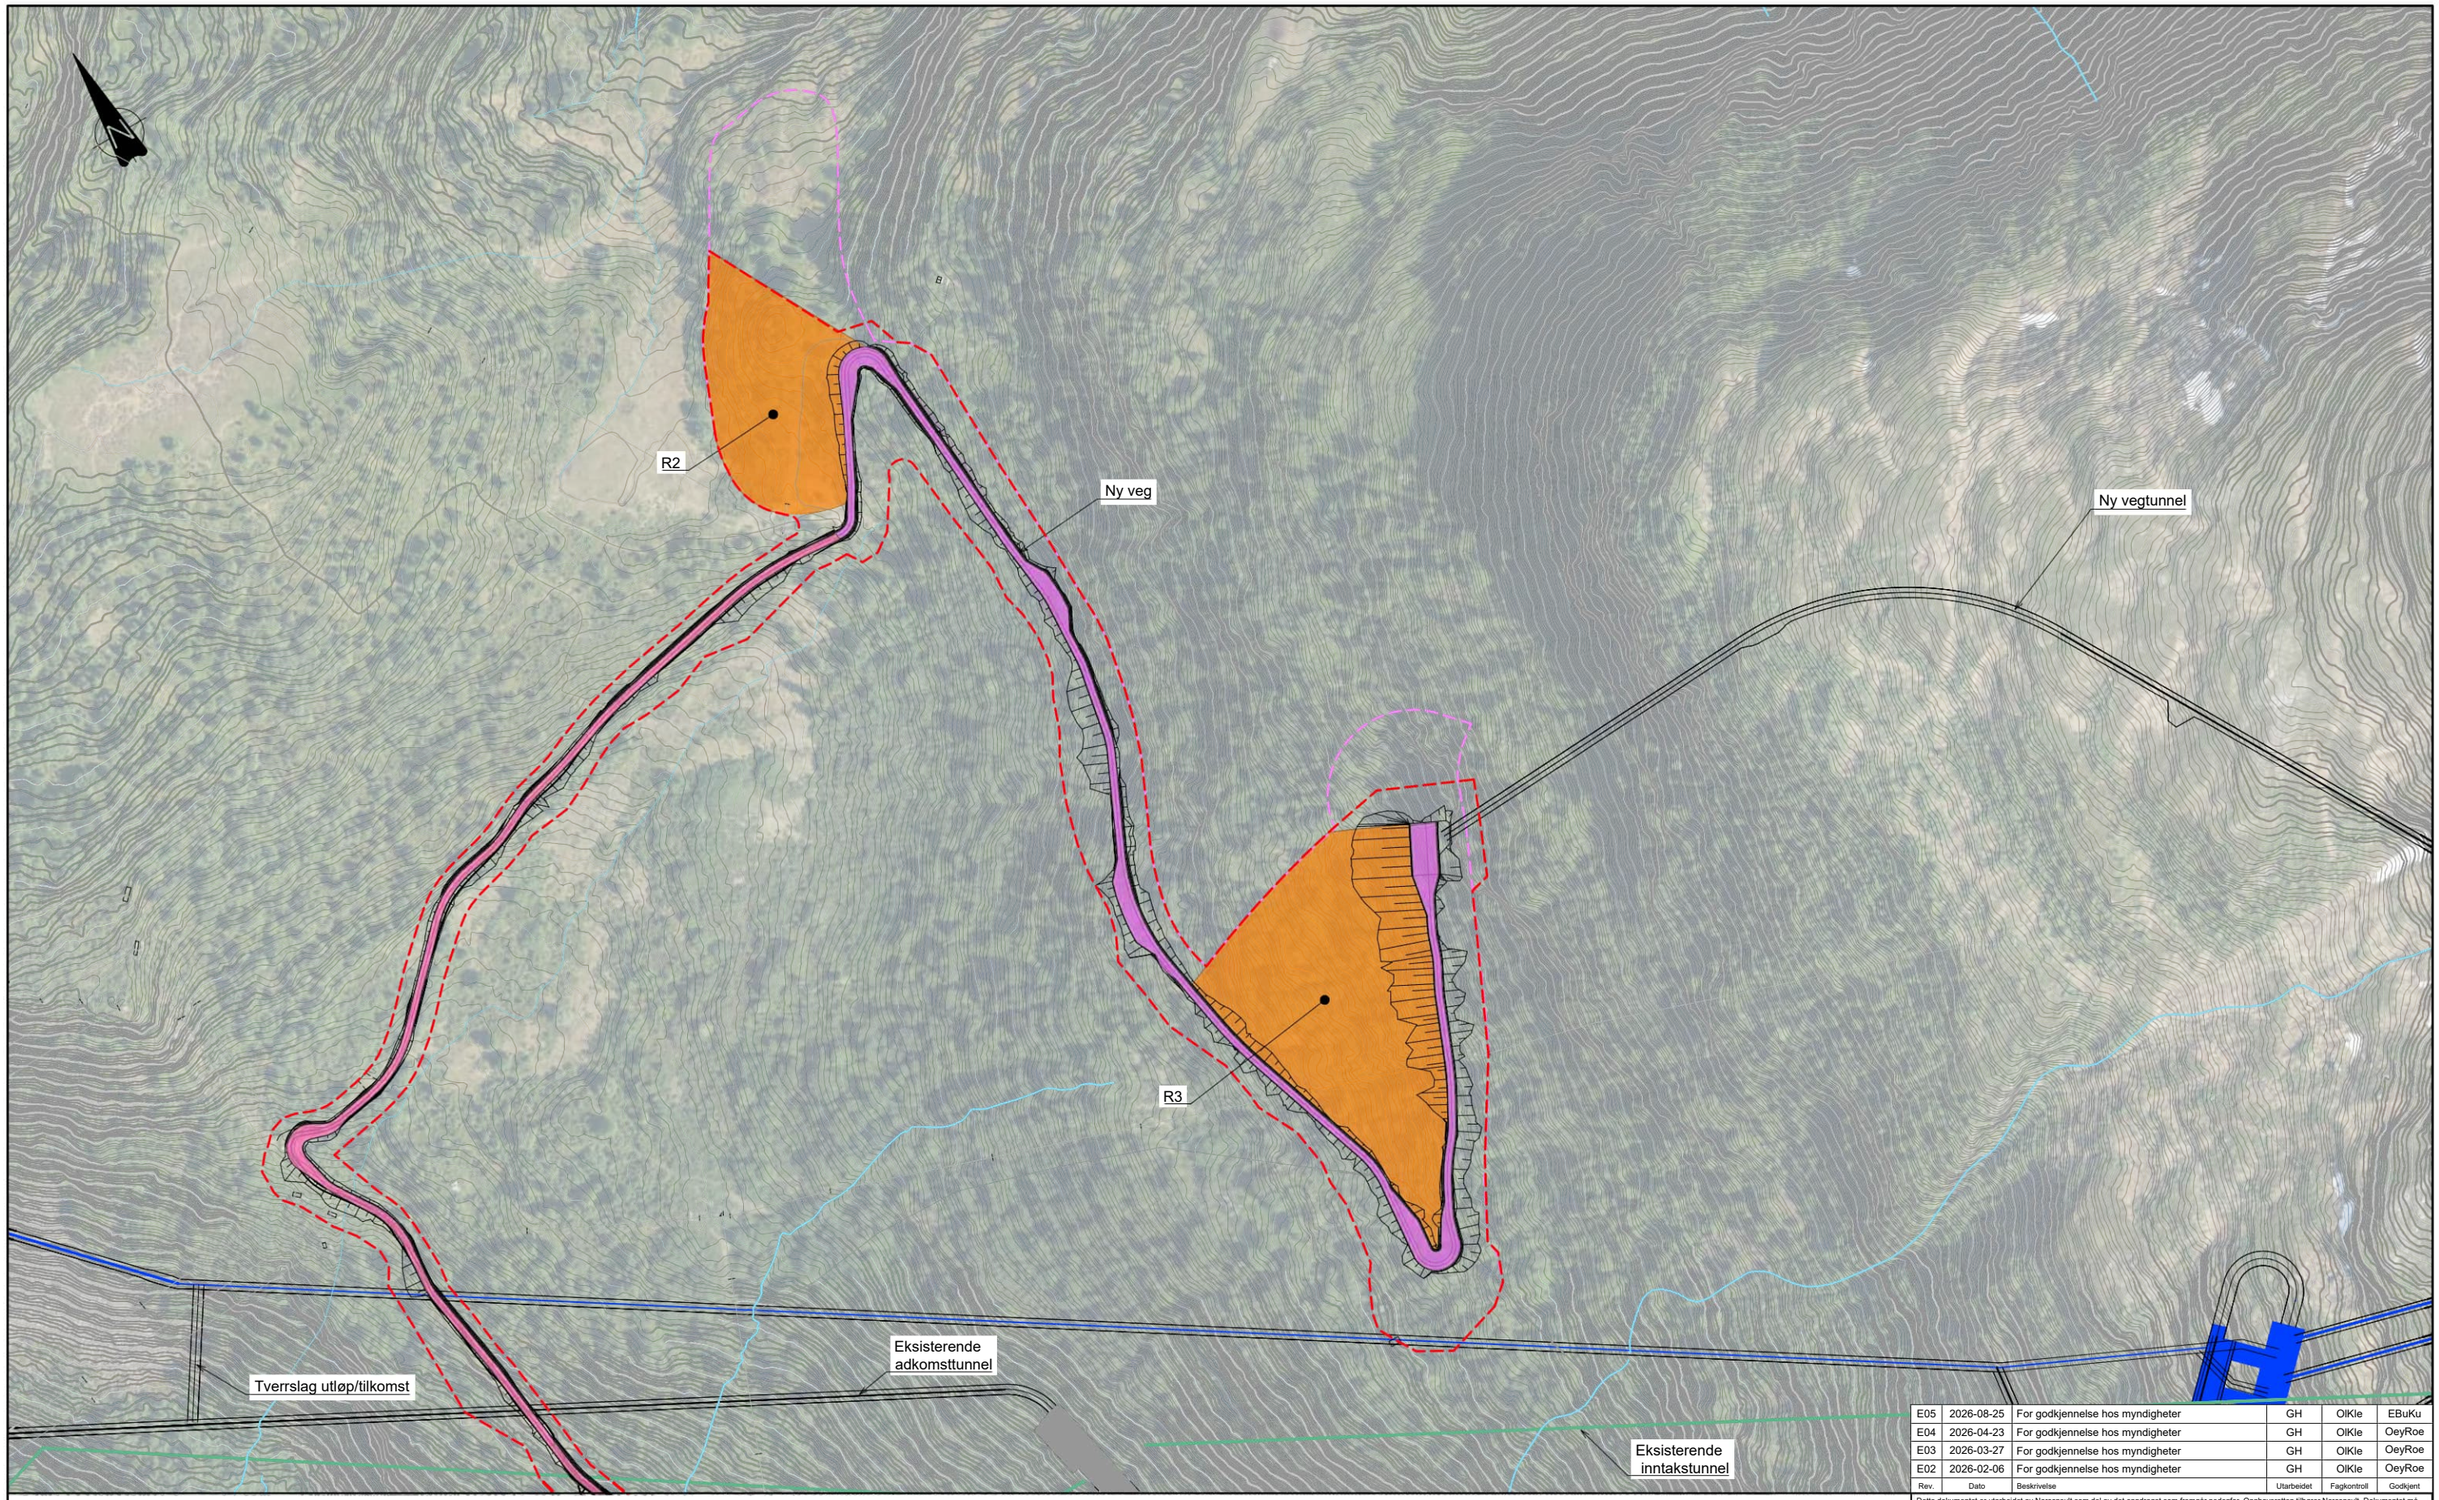

"X:\nor\oppdrag\Ørsta\526\02\52602261\BIM\Arealplan\Arealbruksplan_2026.dwg - GH - Utskriftsdato: 2026-08-25, 13:30:36 - LAYOUT = L-108 - XREF = Adkomst til dam og inntak_2D_ver2, Veg til deponi Bjørkeli, 52405969_Eksport_Dammer, Tunnelsystem_2D_for_arealbruksplan, B-104_Plan Maskinsal, Eksisterende anlegg, GM_FKB, NyeTussa - RASTER = ORTOFOTO-NTM6.ECW"

TEIKNFORKLARING

- Inngrepsgrense
- Inngrepsgrense, utgått
- Arbeidssone damanlegg
- Mellombels riggområde
- Portalbygg
- Parkeringsplass
- Steinbrot, eksisterande
- Steinbrot, nytt
- Tussa I, eksisterande anlegg
- Tussa II, nytt anlegg
- Vegtunnel, ny
- Veg, mellombels
- Veg, ny, permanent
- Veg, eksisterande, permanent oppgradering
- Veg, eksisterande, fjernast etter anleggsfase
- Restriksjonsområde
- Mellombels lagring, steinmasser
- Mellombels lagring, vekstmasser
- Mellombels omlegging av sti
- Omlegging av bekk
- Vassforsyning

TILVISING

Koordinatsystem: Euref89 NTM6
Høgdesystem: NN2000

Arealer riggplaner	
R1:	10080m²
R2:	6725m²
R3:	13720m²
R4:	1360m²
R5:	21955m²
R6:	6825m²

Arealer mellomlager	
M1:	12800m²
M2:	1715m²

Arealer mellomlager	
M3:	740m²
M4:	1080m²
M5:	6545m²
M6:	480m²
M7:	3560m²
M8:	890m²
M9:	1220m²
M10:	470m²
M11:	750m²
M12:	1715m²

TILVISING

	Se tegn. nr.
Arealbruksplan. Oversikt.	L-100
Arealbruksplan. Portalområdet	L-101
Arealbruksplan. Inntaksområdet	L-102

1:1500 0 50 100 150

Rev.	Dato	Beskrivelse	Utarbeidet	Fagkontroll	Godkjent
E05	2026-08-25	For godkjennelse hos myndigheter	GH	OlKle	EBuKu
E04	2026-04-23	For godkjennelse hos myndigheter	GH	OlKle	OeyRoe
E03	2026-03-27	For godkjennelse hos myndigheter	GH	OlKle	OeyRoe
E02	2026-02-06	For godkjennelse hos myndigheter	GH	OlKle	OeyRoe

Dette dokumentet er utarbeidet av Norconsult som del av det oppdraget som fremgår nedenfor. Opphavsretten tilhører Norconsult. Dokumentet må bare benyttes til det formål som oppdragsavtalen beskriver, og må ikke kopieres eller gjøres tilgjengelig på annen måte eller i større utstrekning enn formålet tilsier.

Tussa Energi AS

Målestokk (gjelder A1) 1:1500

Tussa II kraftverk
Arealbruksplan
Tilkomstveg

Norconsult

Oppdragsnummer	Tegningsnummer	Revisjon
52406523	L-108	E05