



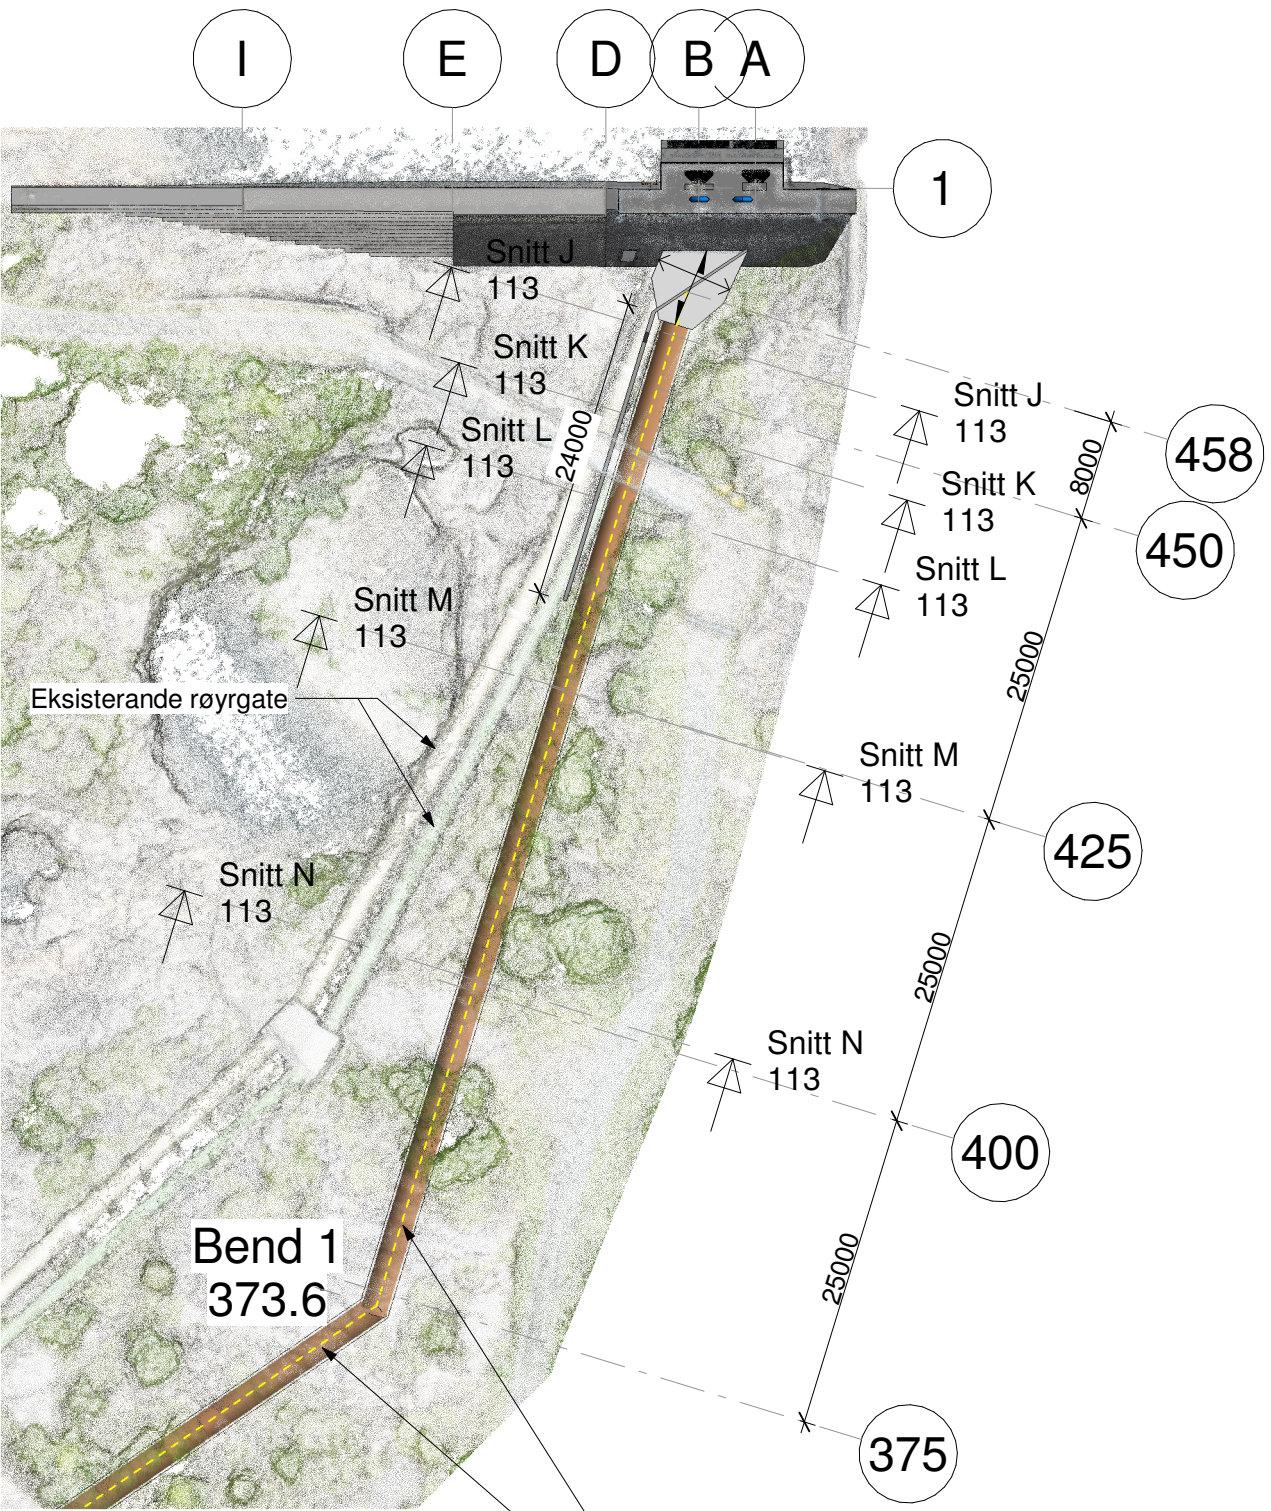


Plan
1 : 600


Røyrgate GRP DN2400

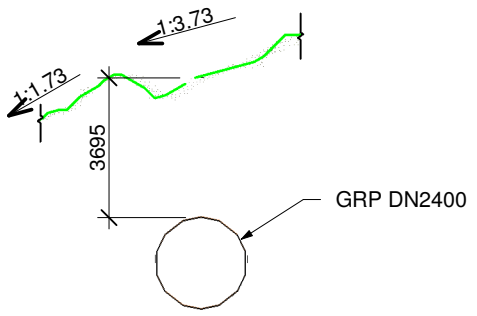


Snitt N
1 : 200

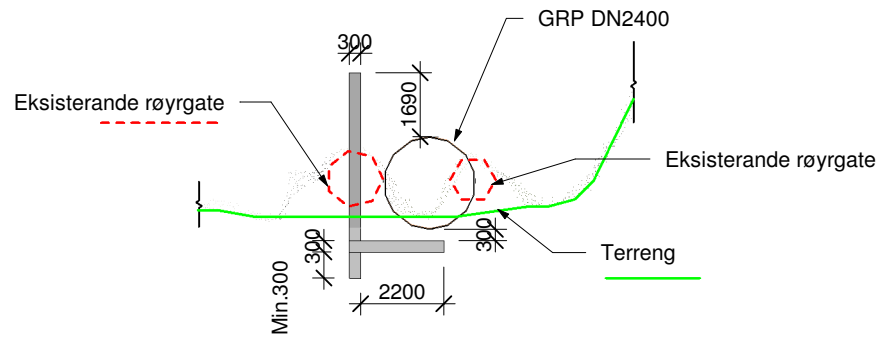


Snitt J
1 : 200

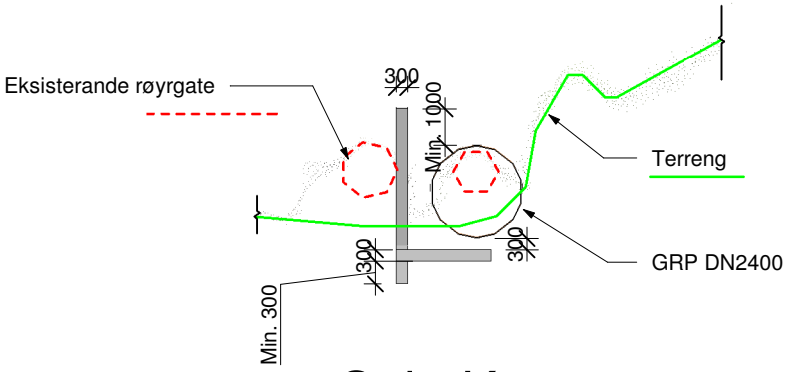

Snitt K
1 : 200

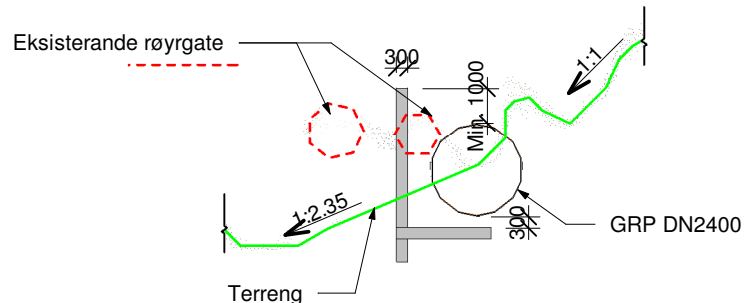

Snitt L
1 : 200

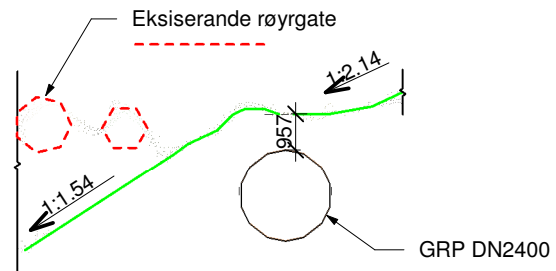

Snitt M
1 : 200

Rev.	Revisjon gjeld	Utført	Kontr.	Dato
Koordinatsystem: EUREF89 - SONE 32N		Høgdesystem: NN2000		
Dalane Kraft AS Grødemfoss kraftverk		Som bygget teikning	Dato	04.12.2025
		Arbeidsteikning	Teikn	IZW
		Anbudsteikning	Kontr.	FH
		Meldeteikning	Målestokk	As indicated
		Forebels teikning	Format	A3
Røyrgate langs veg		Prosjekt nr.	25121	113
Tverrprofilar-GRP DN2400		Teikning nr.		Revisjon

