



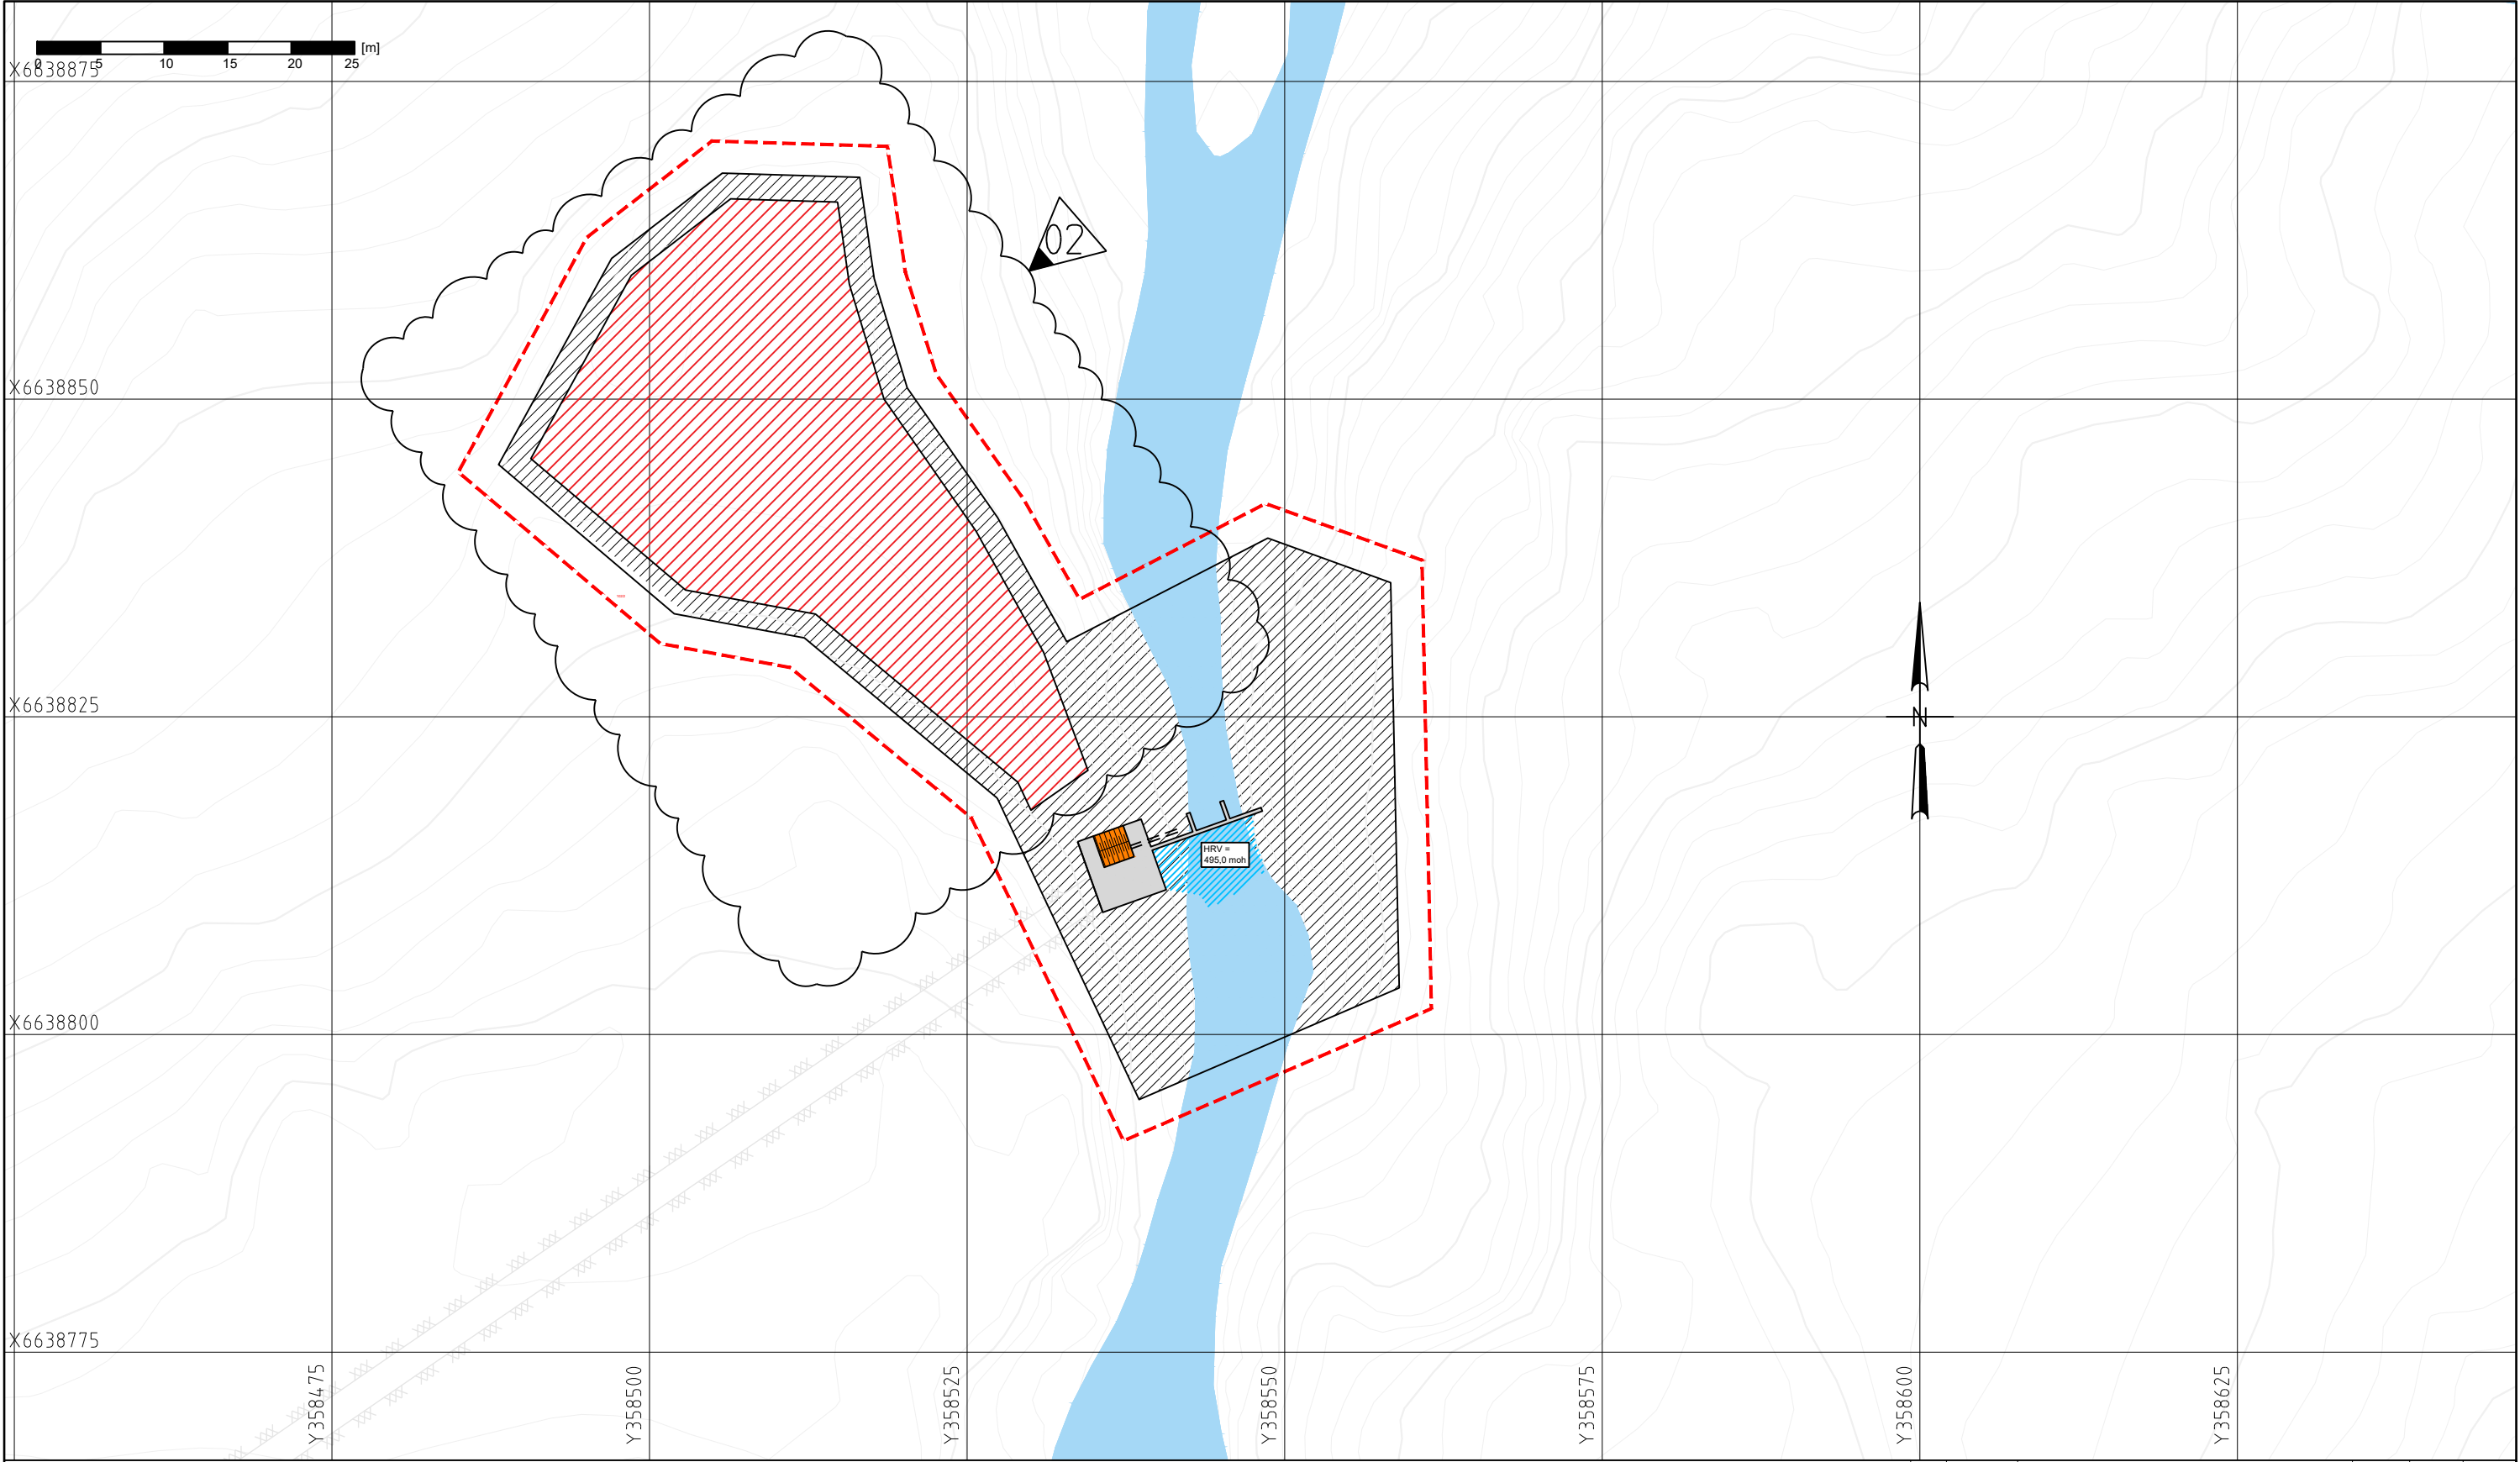


TUNNEL

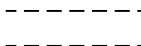

AREALBRUKSGRENSE



MINSTE VANNFØRING

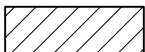

RIGGOMRÅDE / ANLEGGSSOMRÅDE



VANNSPEIL HRV



INNTAK



LUKEHUS



PERMANENT MASSEDEPONI

02	28.04.26	Logt til permanent massedeponi	dt f	me	me
01	15.02.24	Vedlegg MTA-plan	ndt fra	me	me
nd	Dato	Revisjonen gjelder	Legn	Kontr	Codkj
Originalformat:			A3		
KRAFTPARTNAR AS			☐ SOM BYGGET		
			☐ ARBEIDSTEGNING		
			☐ FORESPØRSEL		
			☒ FORPROSJEKT		
			☐ MULIGHETSSKED		
			☐ KONSEJONSSØKNAD		
BORDALEN KRAFTVERK					
Arealbruksplan					
Inntak Skårselva					
 EIDE KONSULT			EIDE KONSULT AS Apeltunvegen 2F 5222 NESTTUN Tlf: 906 82 313 Epost: magne@eidekonsult.no		
Magne Eide		1:500	Prosjekt nr.: -	Tegningsnr.: A051.1	Rev. ind.: 02