


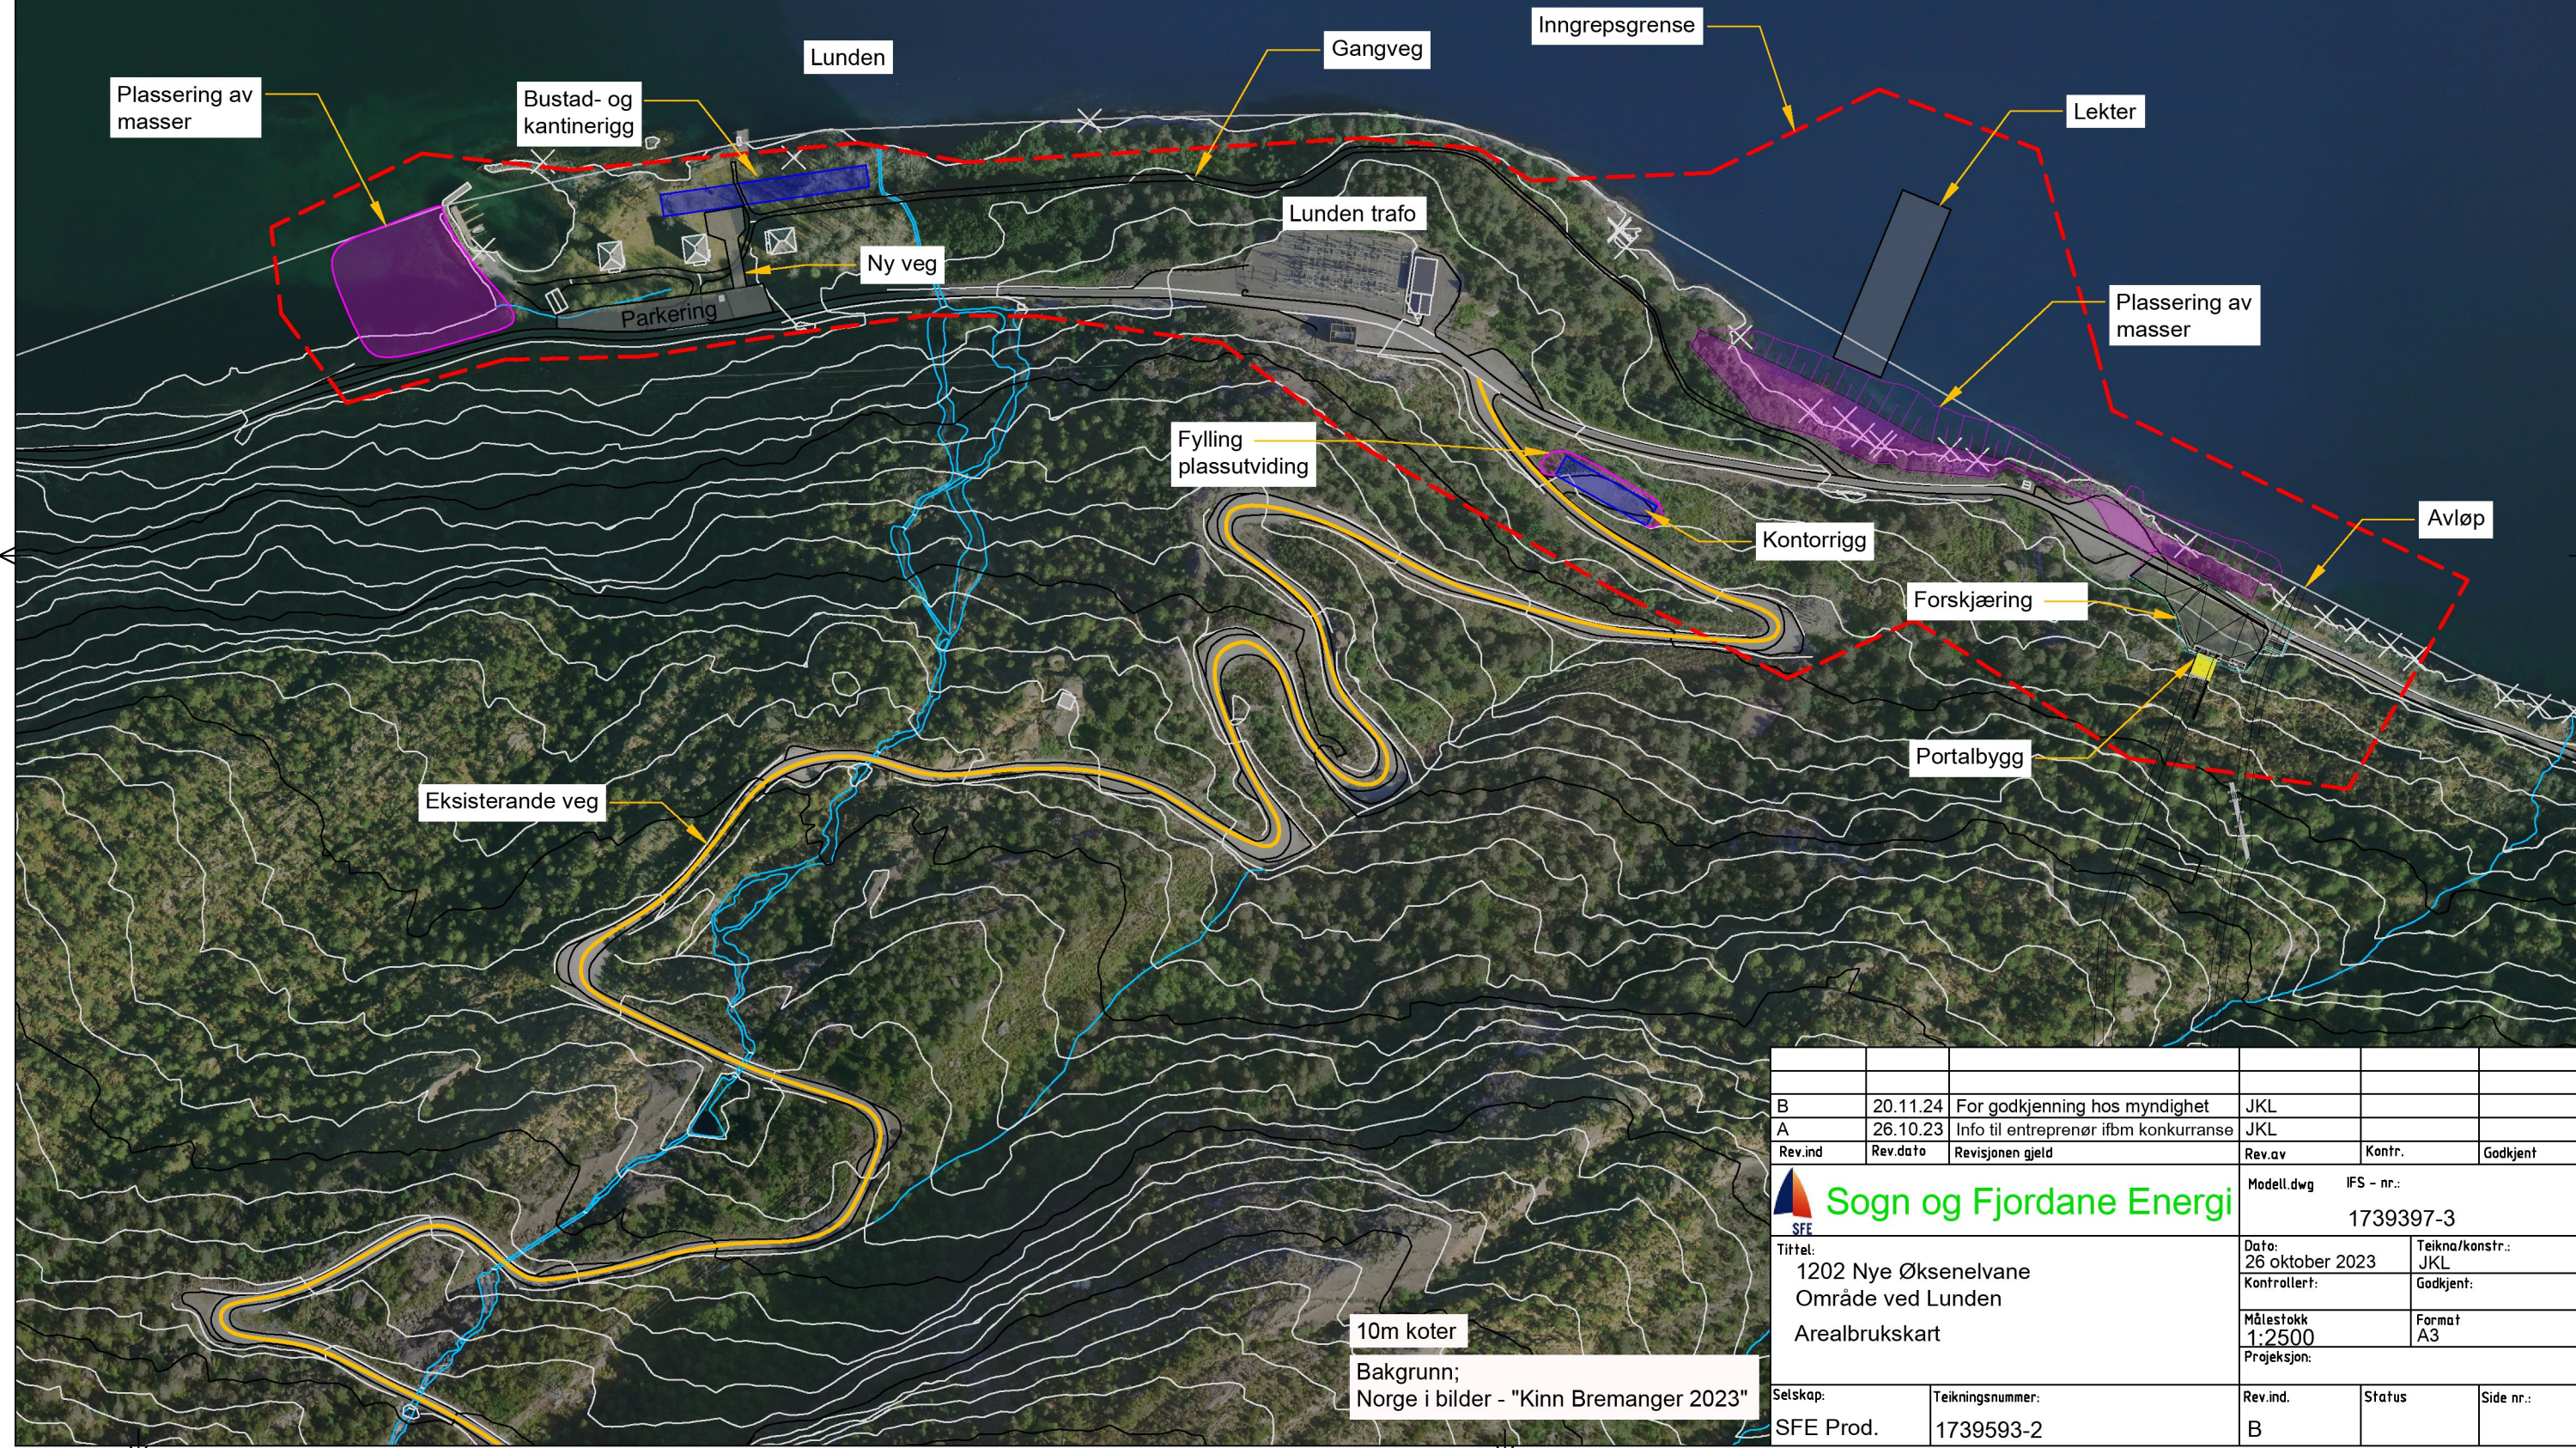

B	20.11.24	For godkjenning hos myndighet	JKL			
A	26.10.23	Info til entreprenør ifbm konkurranse	JKL			
Rev.ind	Rev.data	Revisjonen gjeld	Rev.av	Kontr.	Godkjent	
 Sogn og Fjordane Energi			Modell.dwg IFS - nr.: 1739397-3			
Tittel: 1202 Nye Øksnelvane Område ved Lunden Arealbrukskart			Date: 26 oktober 2023		Teikna/konstr.: JKL	
			Kontrøllert:		Godkjent:	
			Målestokk 1:2500		Format A3	
			Projeksjon:			
Selskap: SFE Prod.		Teikningsnummer: 1739593-2	Rev.ind. B	Status	Side nr.:	