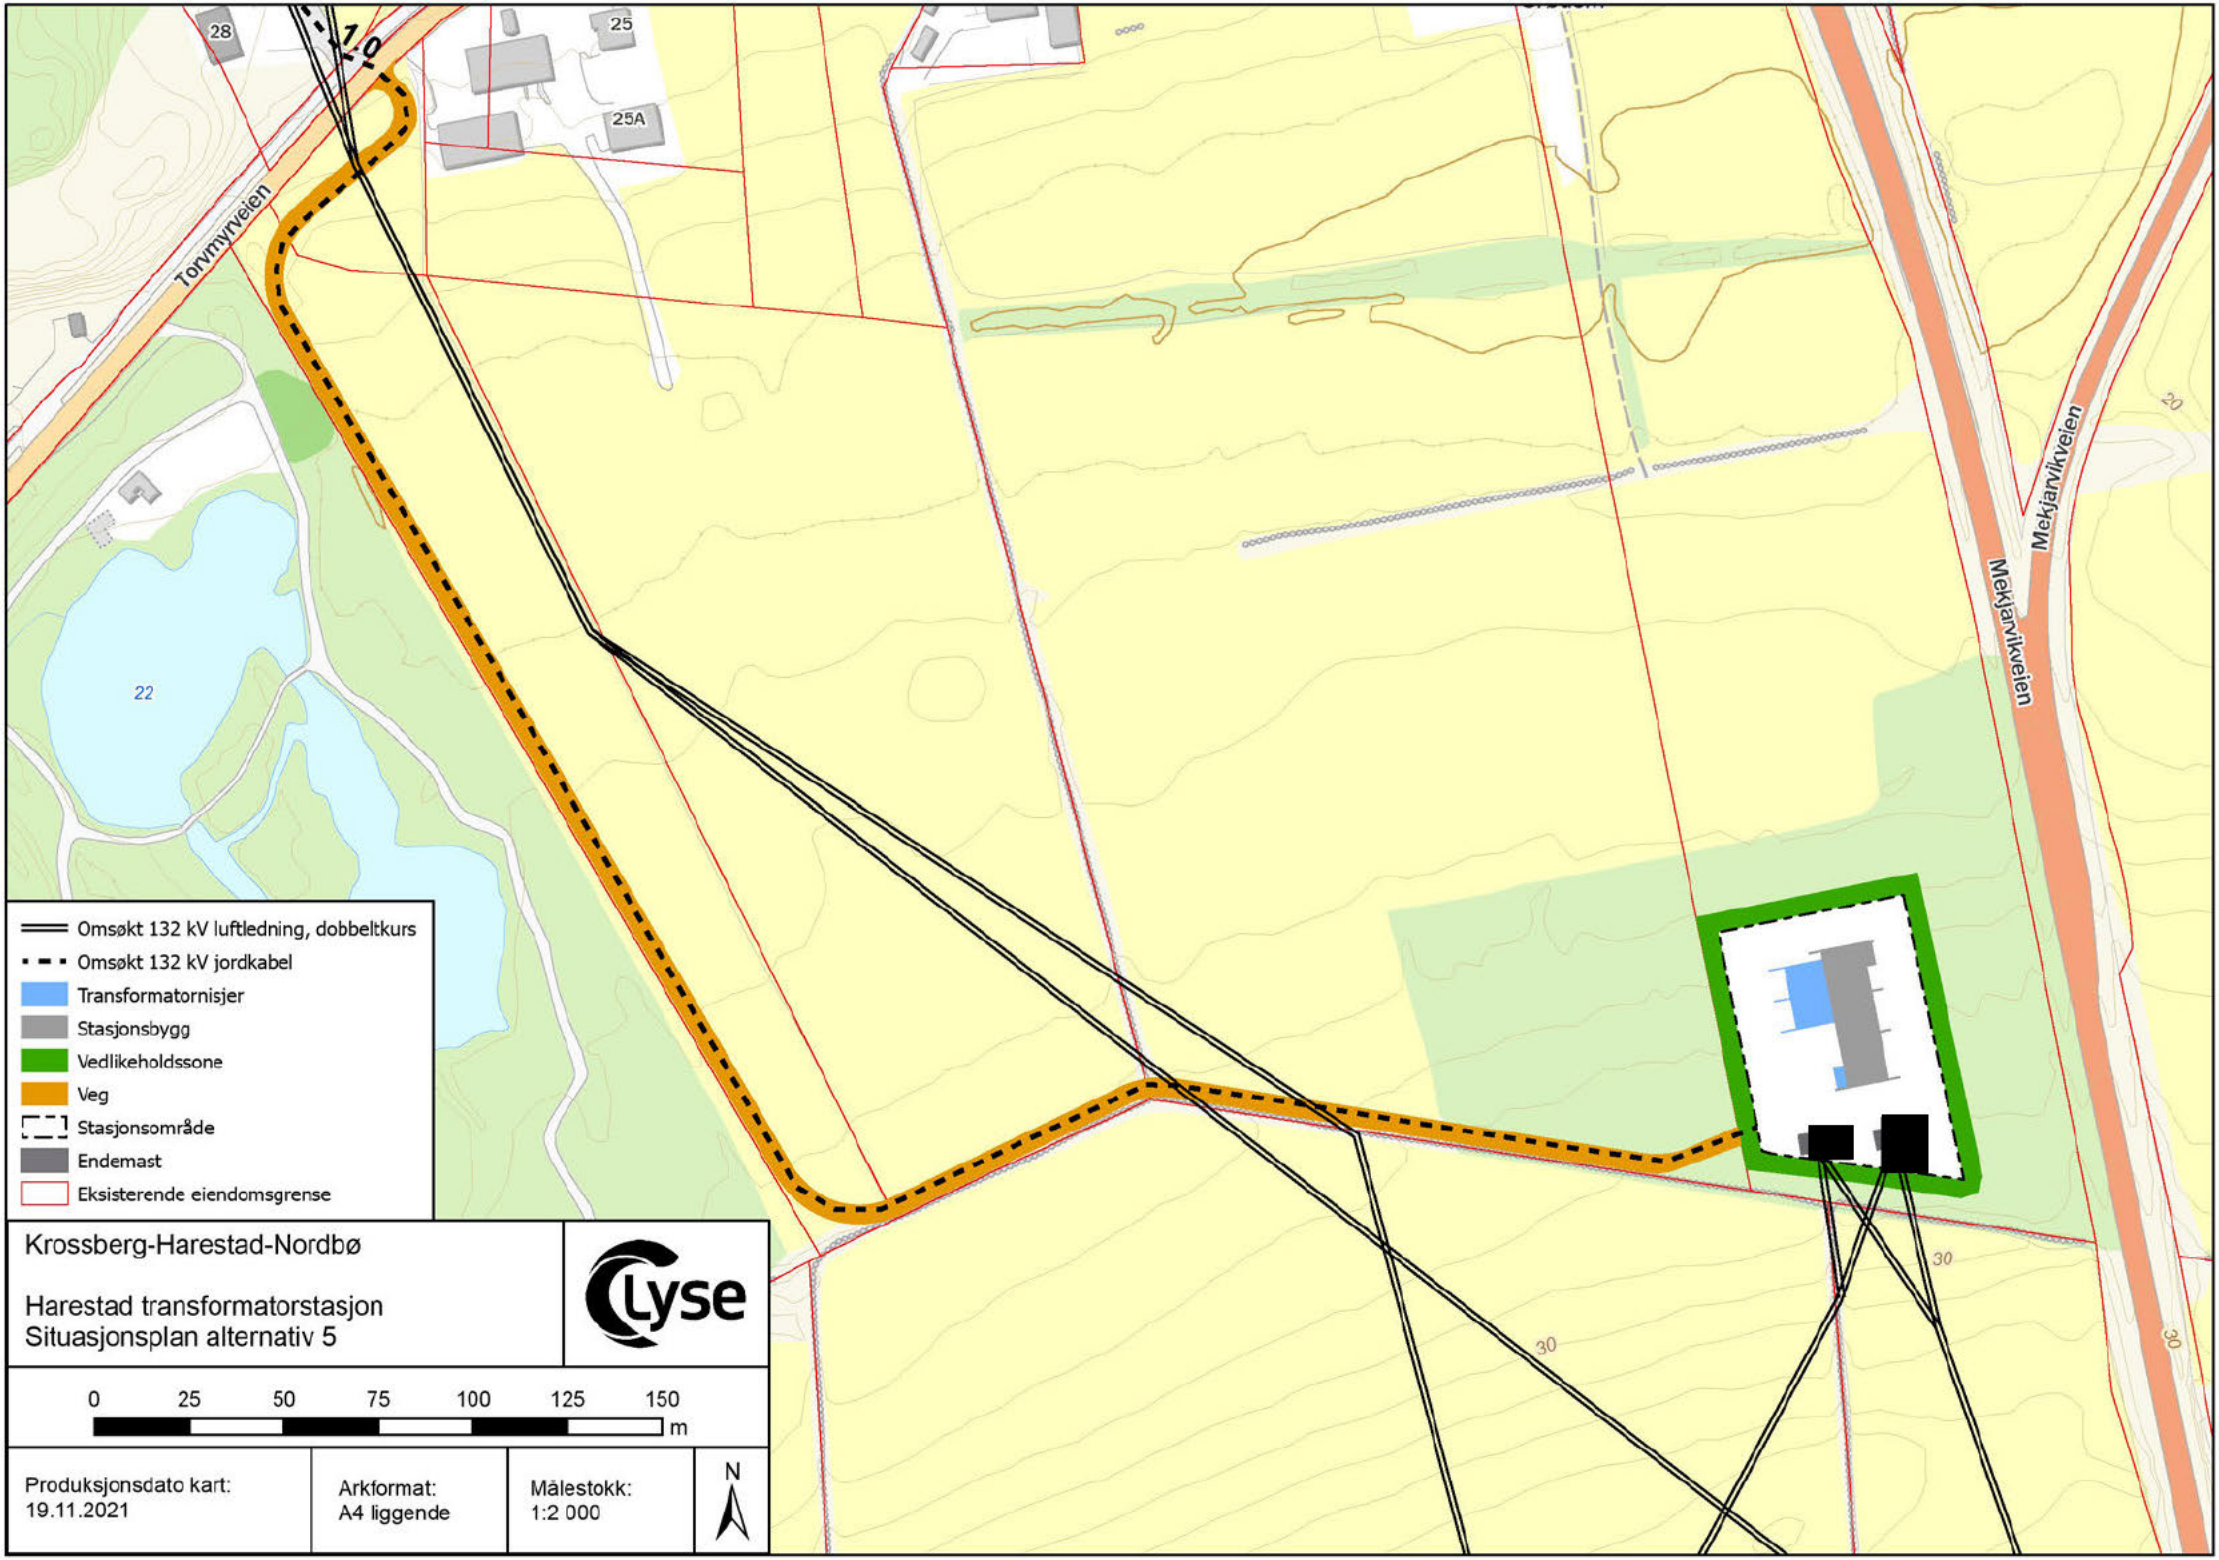
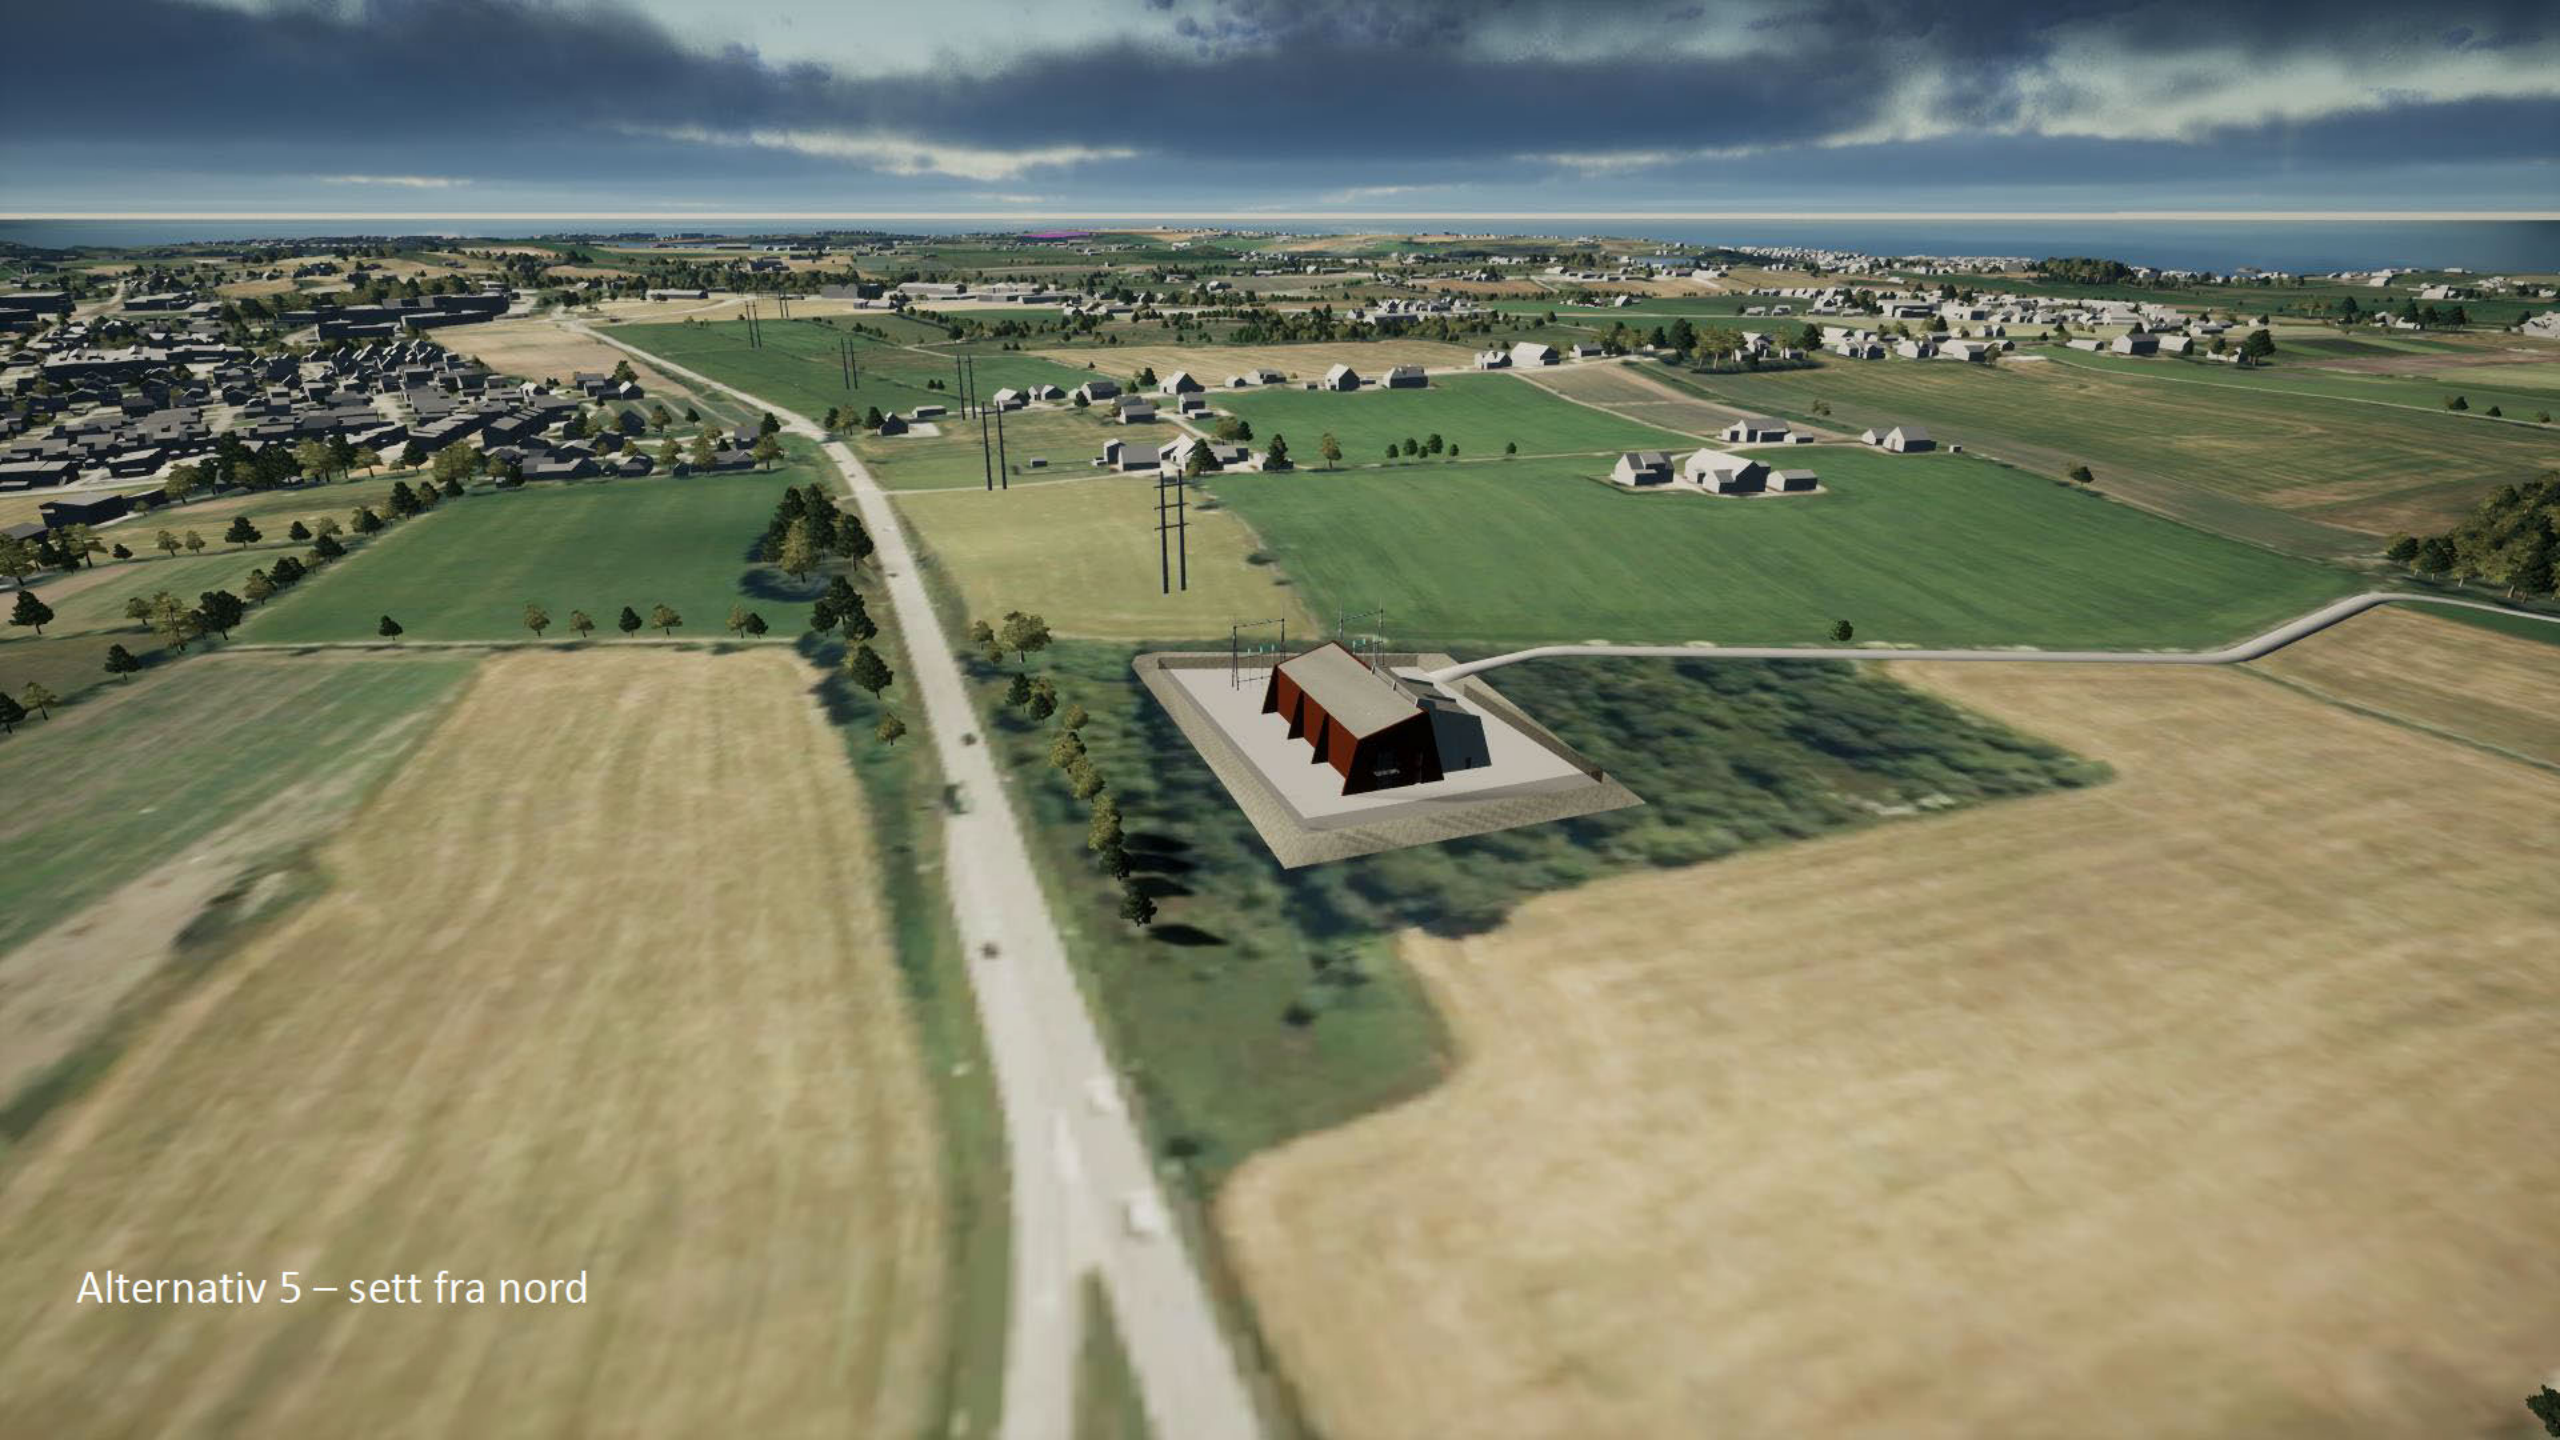
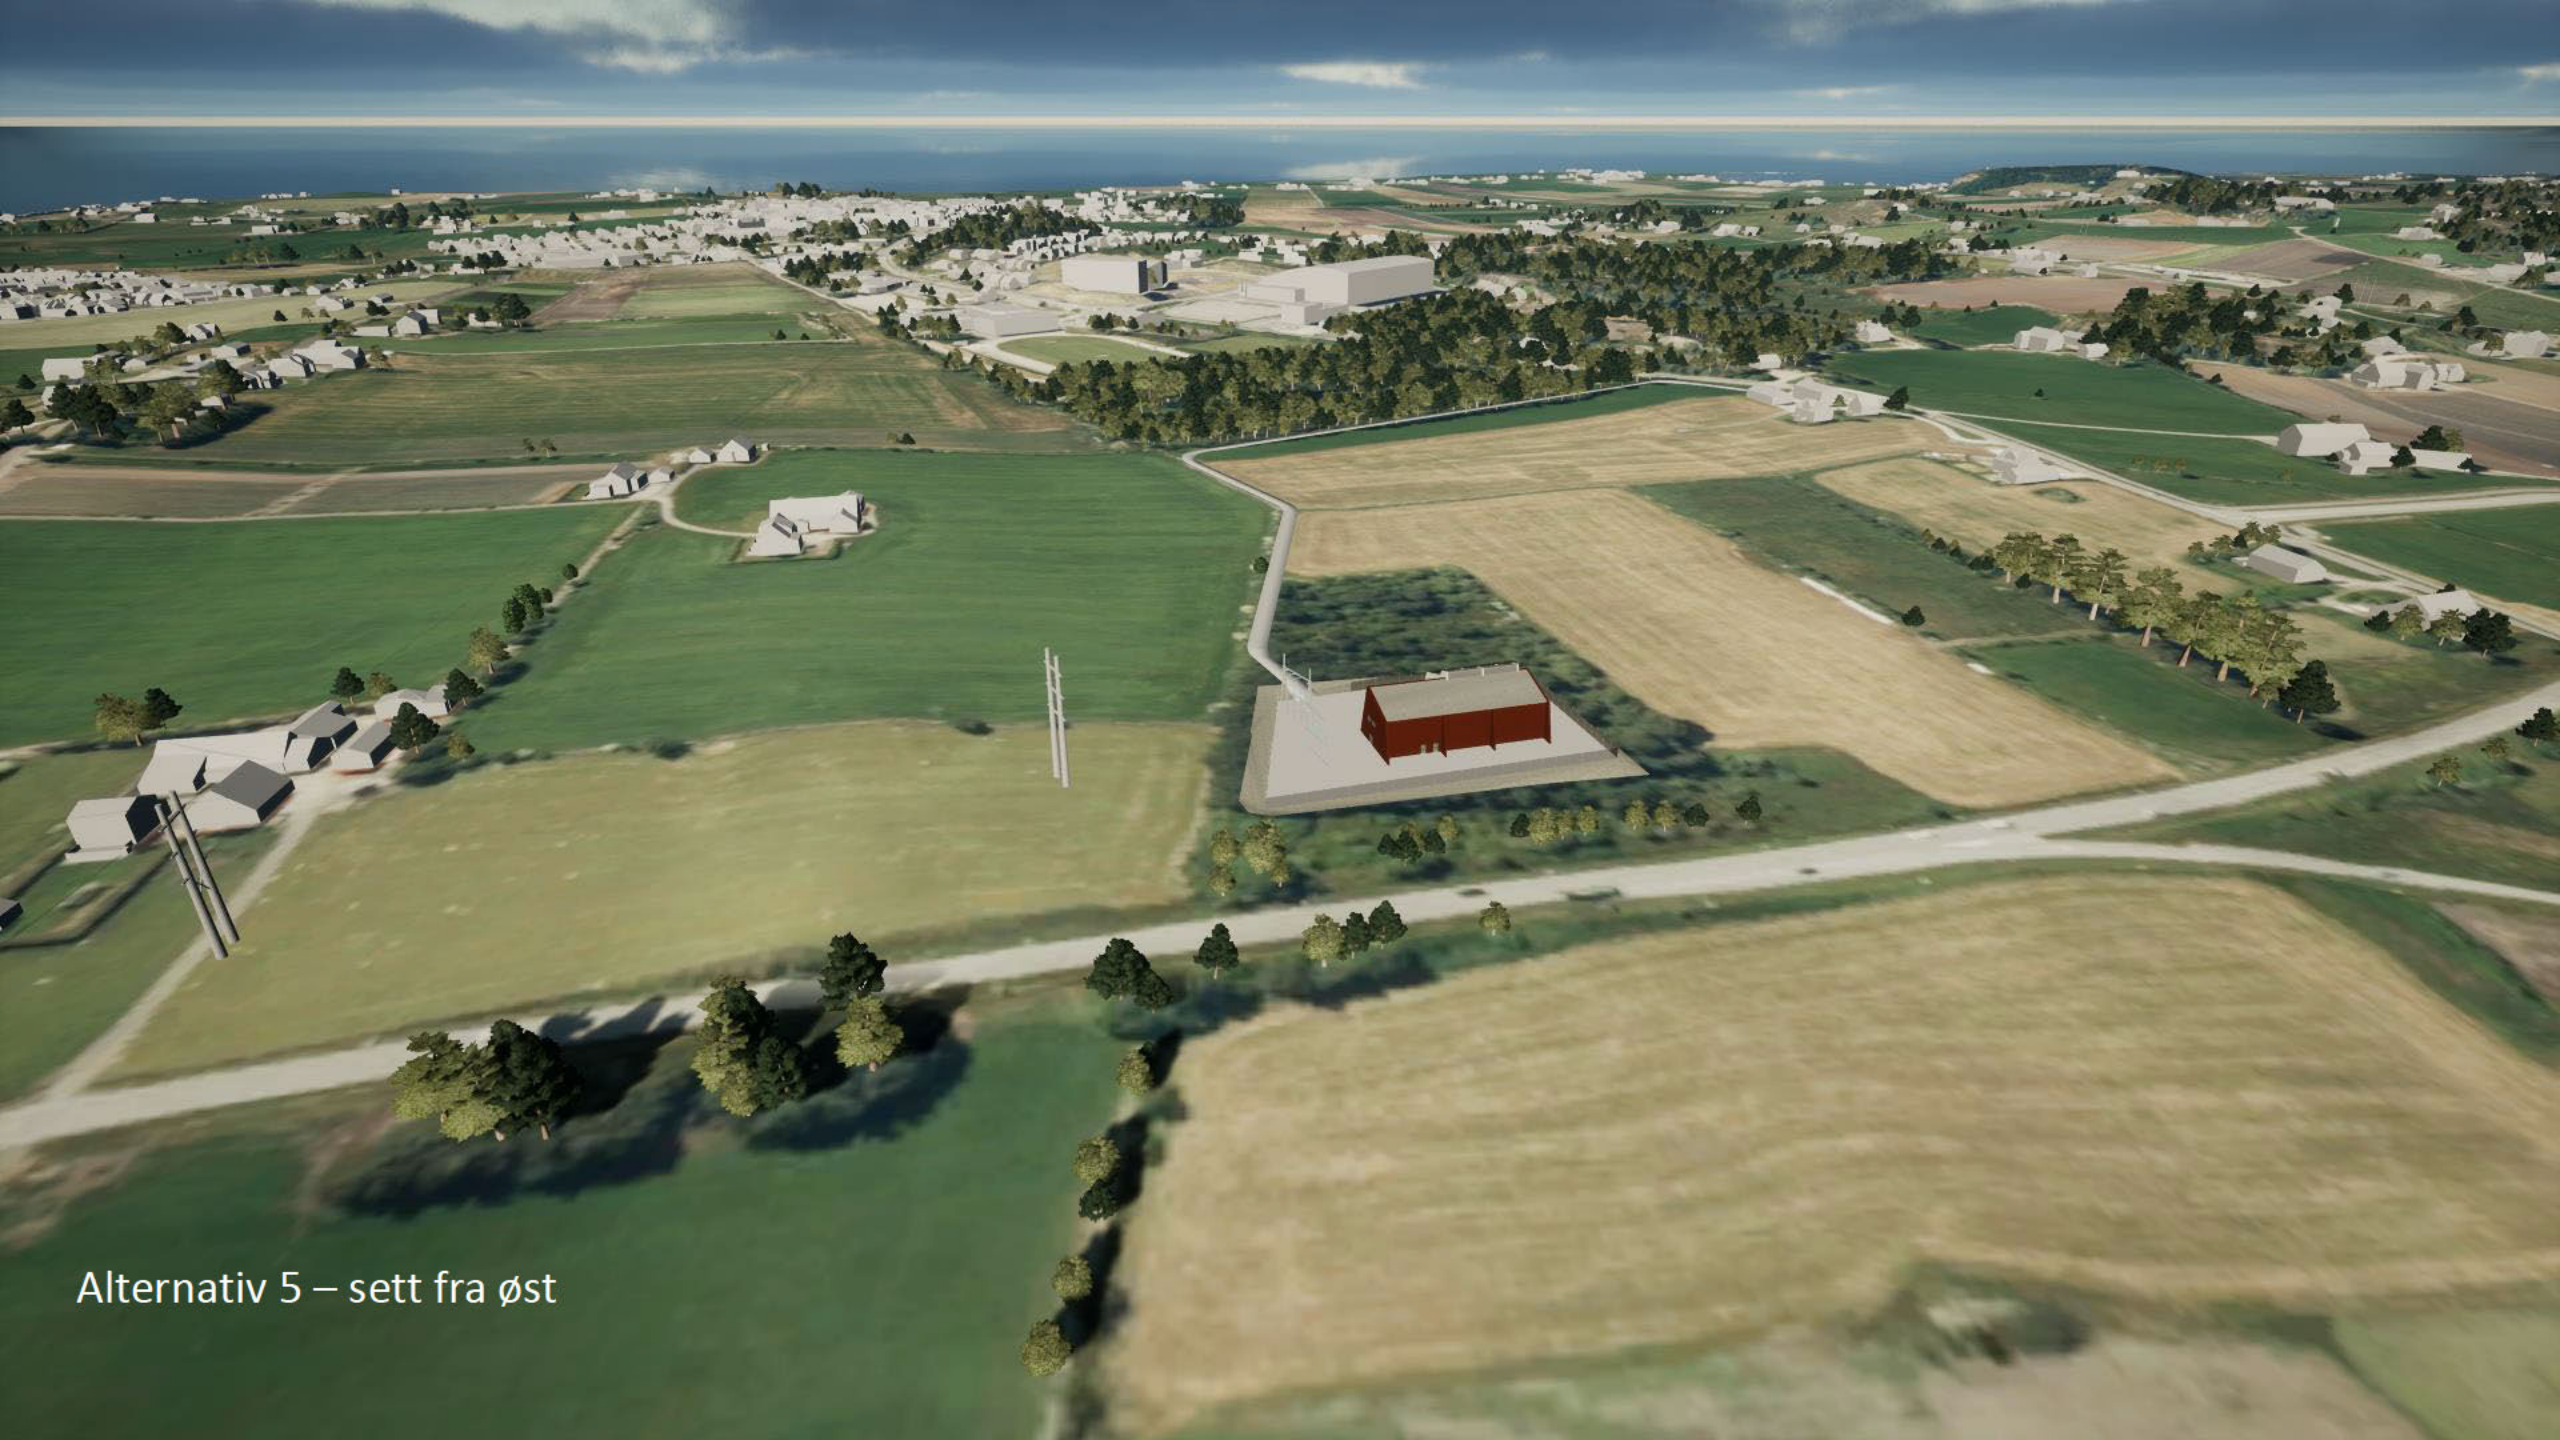

28
25
25A
Torvmyrveien
Mekjarvikveien
Mekjarvikveien
22
20
30
30
30
Omsøkt 132 kV luftledning, dobbeltkurs
Omsøkt 132 kV jordkabel
Transformatornisjer
Stasjonsbygg
Vedlikeholdssone
Veg
Stasjonsområde
Endemast
Eksisterende eiendomsgrense
Krossberg-Harestad-Nordbø
Harestad transformatorstasjon
Situasjonsplan alternativ 5
Lyse
0 25 50 75 100 125 150 m
Produksjonsdato kart:
19.11.2021
Arkformat:
A4 liggende
Målestokk:
1:2 000
N



Alternativ 5 – sett fra nord



Alternativ 5 – sett fra sør



Alternativ 5 – sett fra øst



Alternativ 5 – sett fra vest