




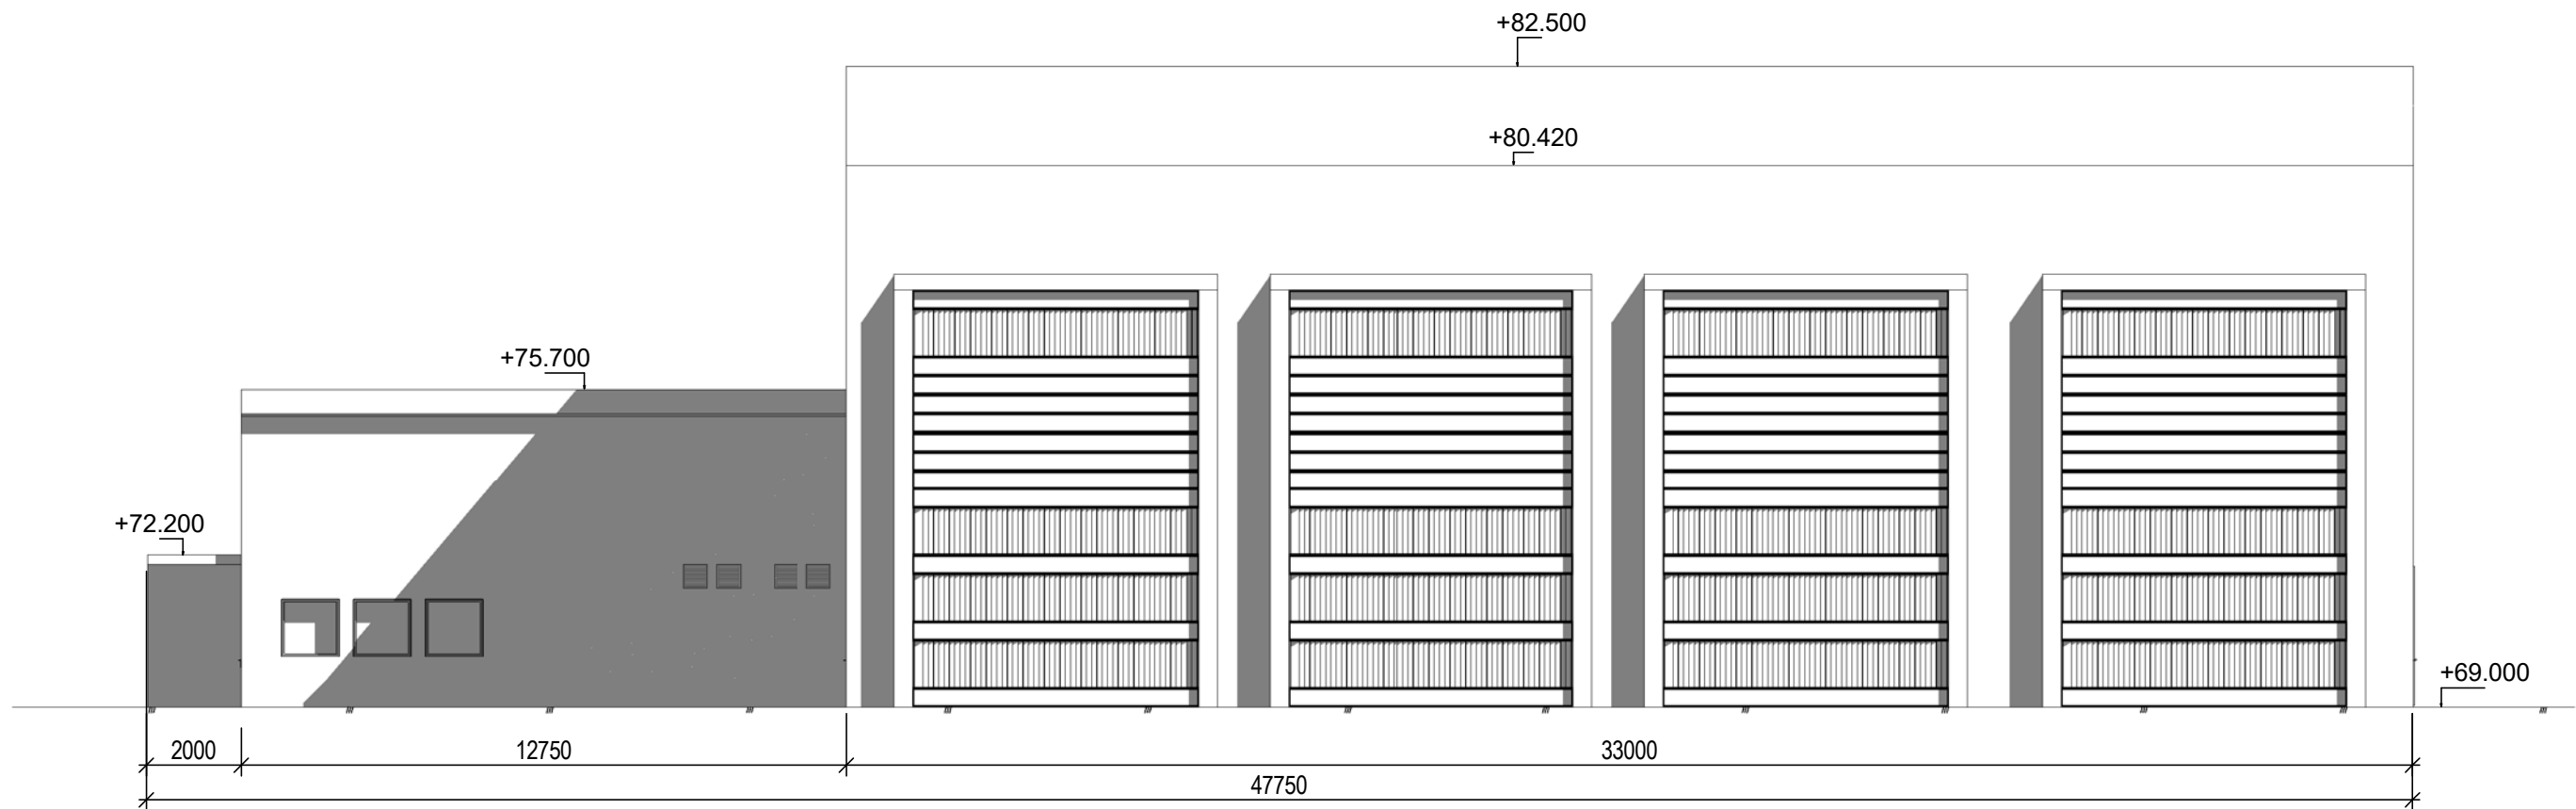


Fasade nord
1: 150

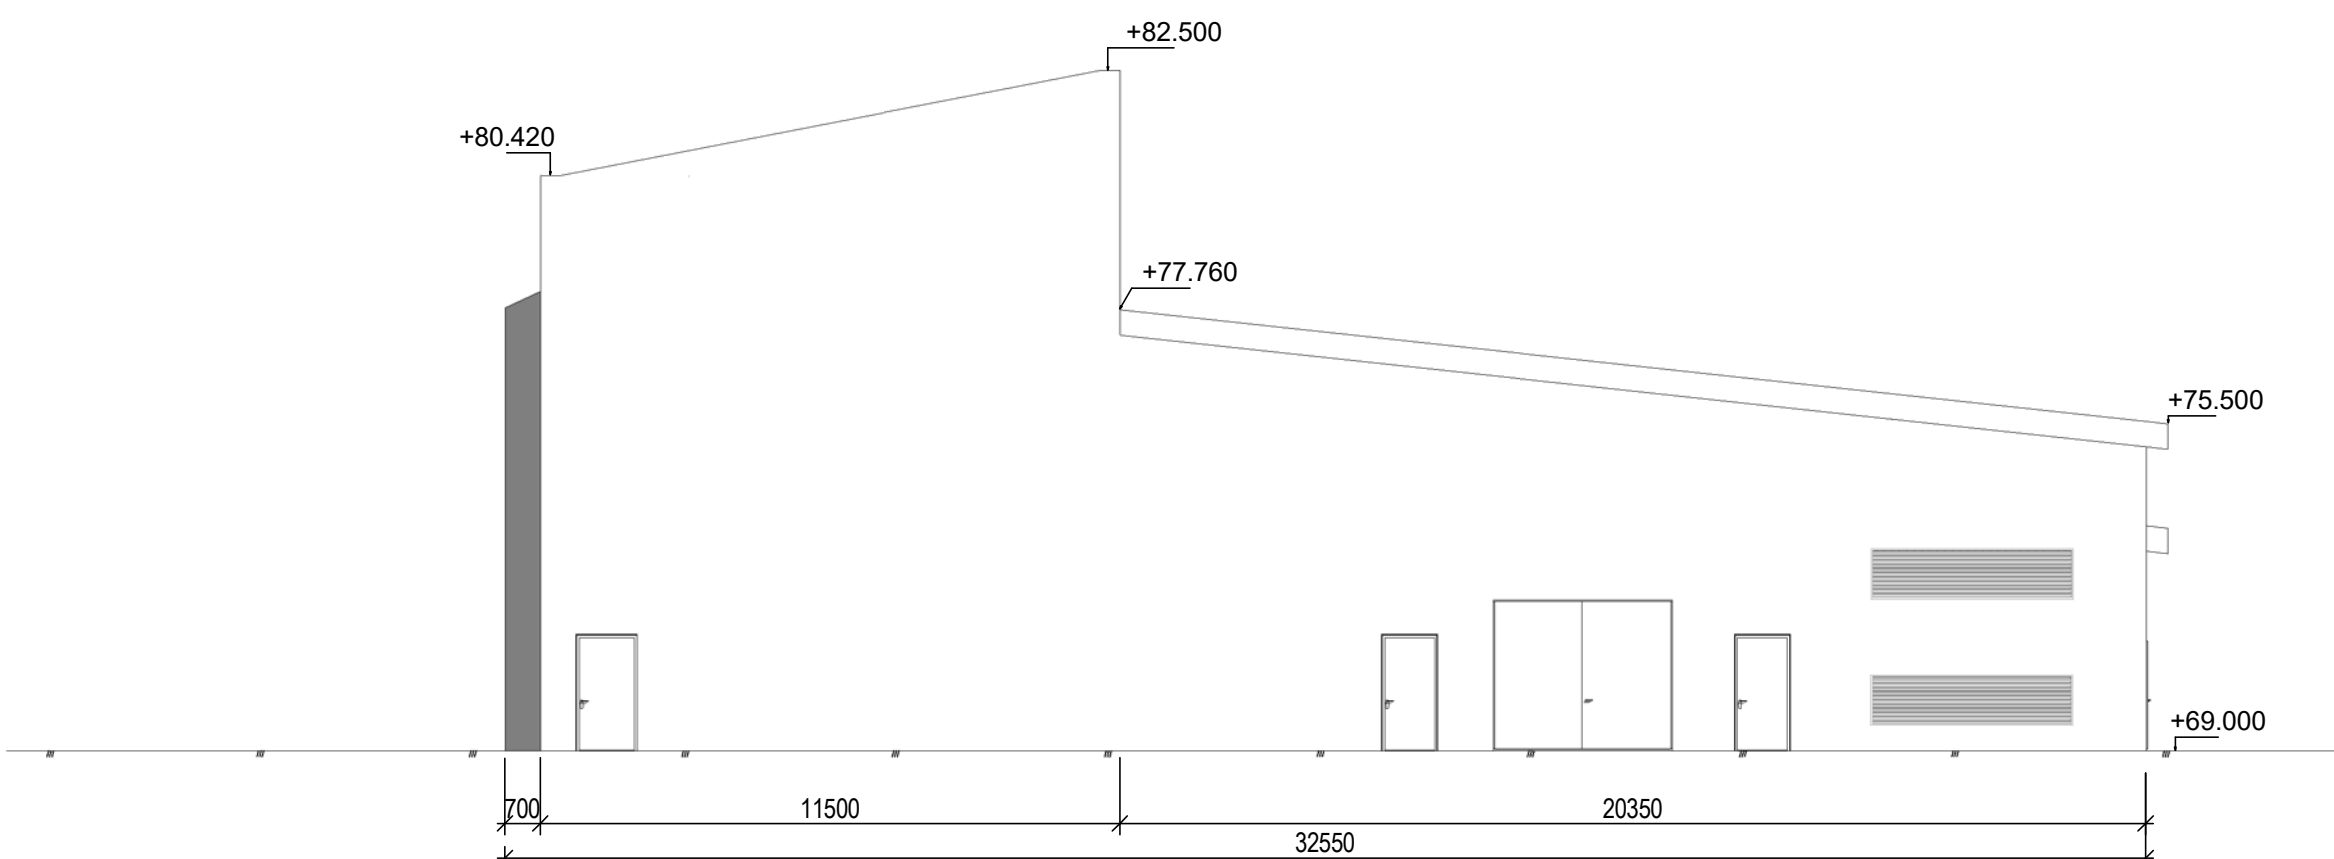


Fasade vest
1: 150

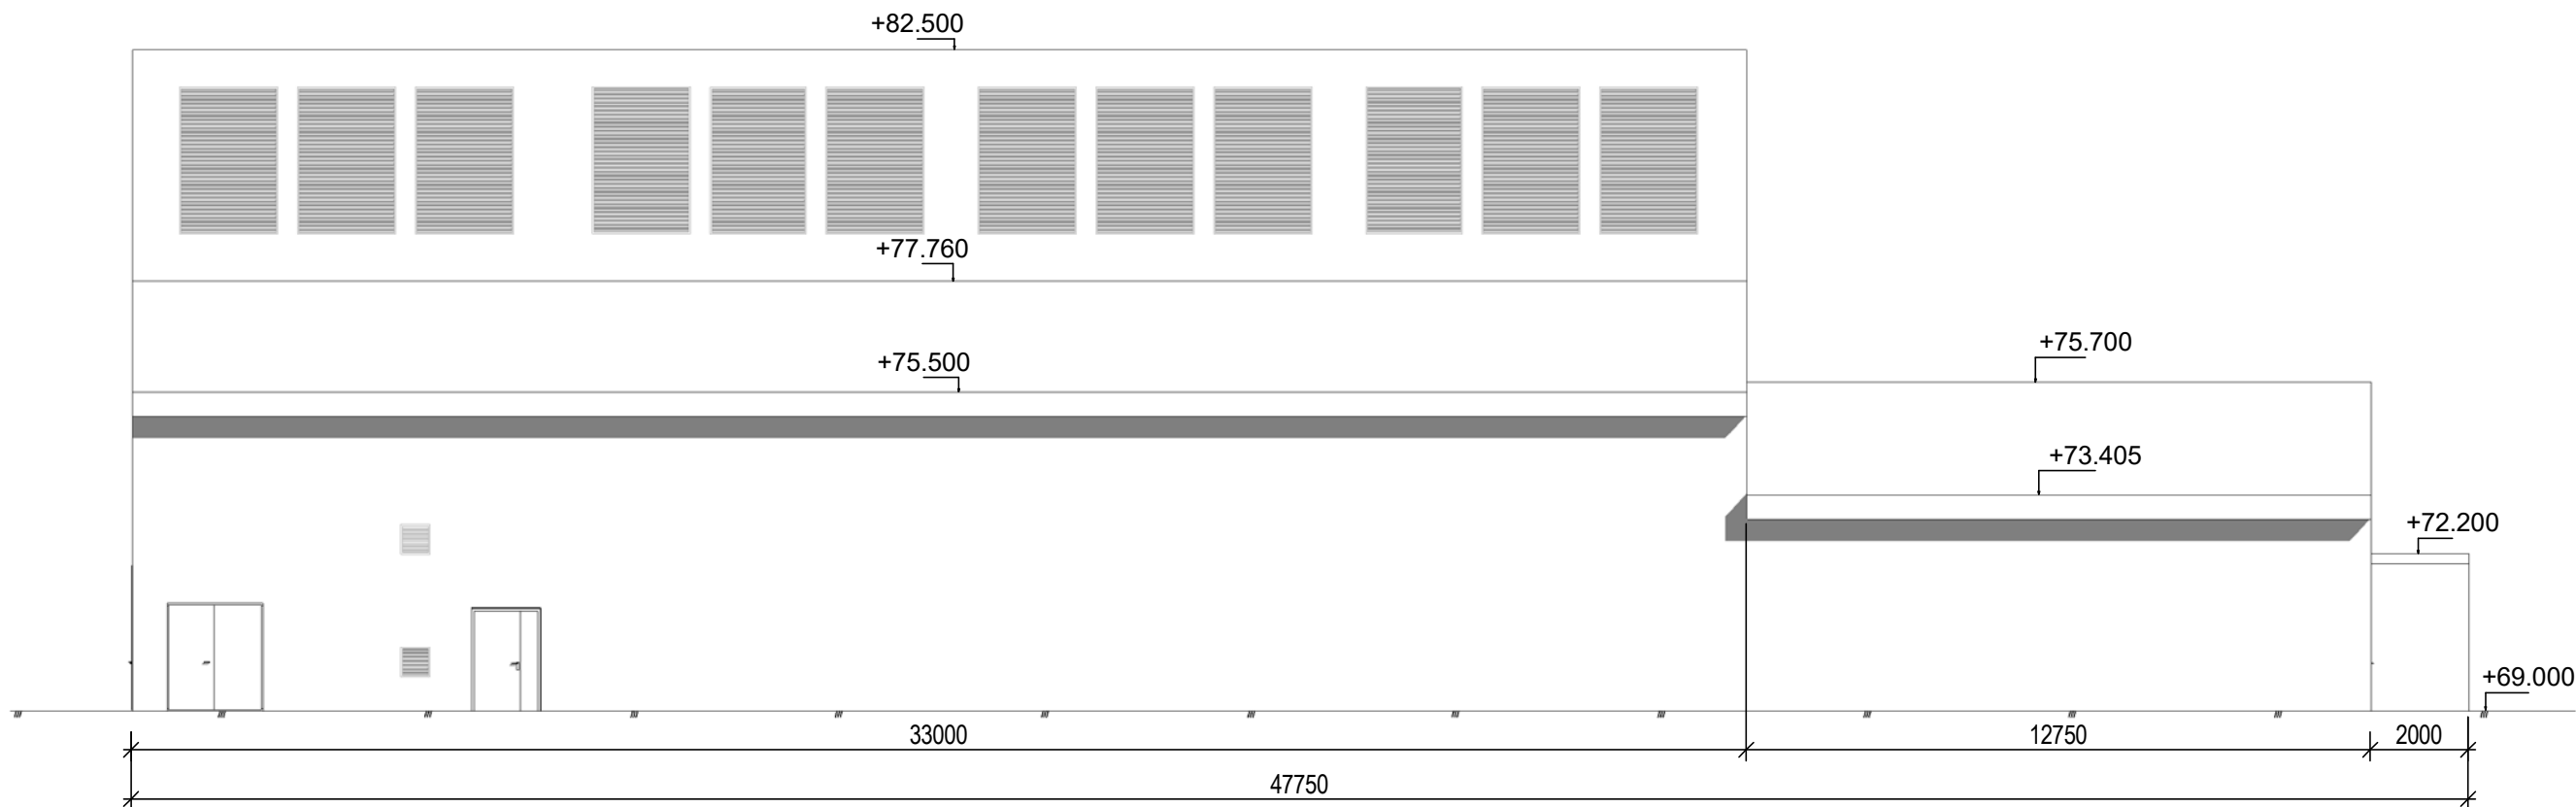

Fasade sør
1: 150

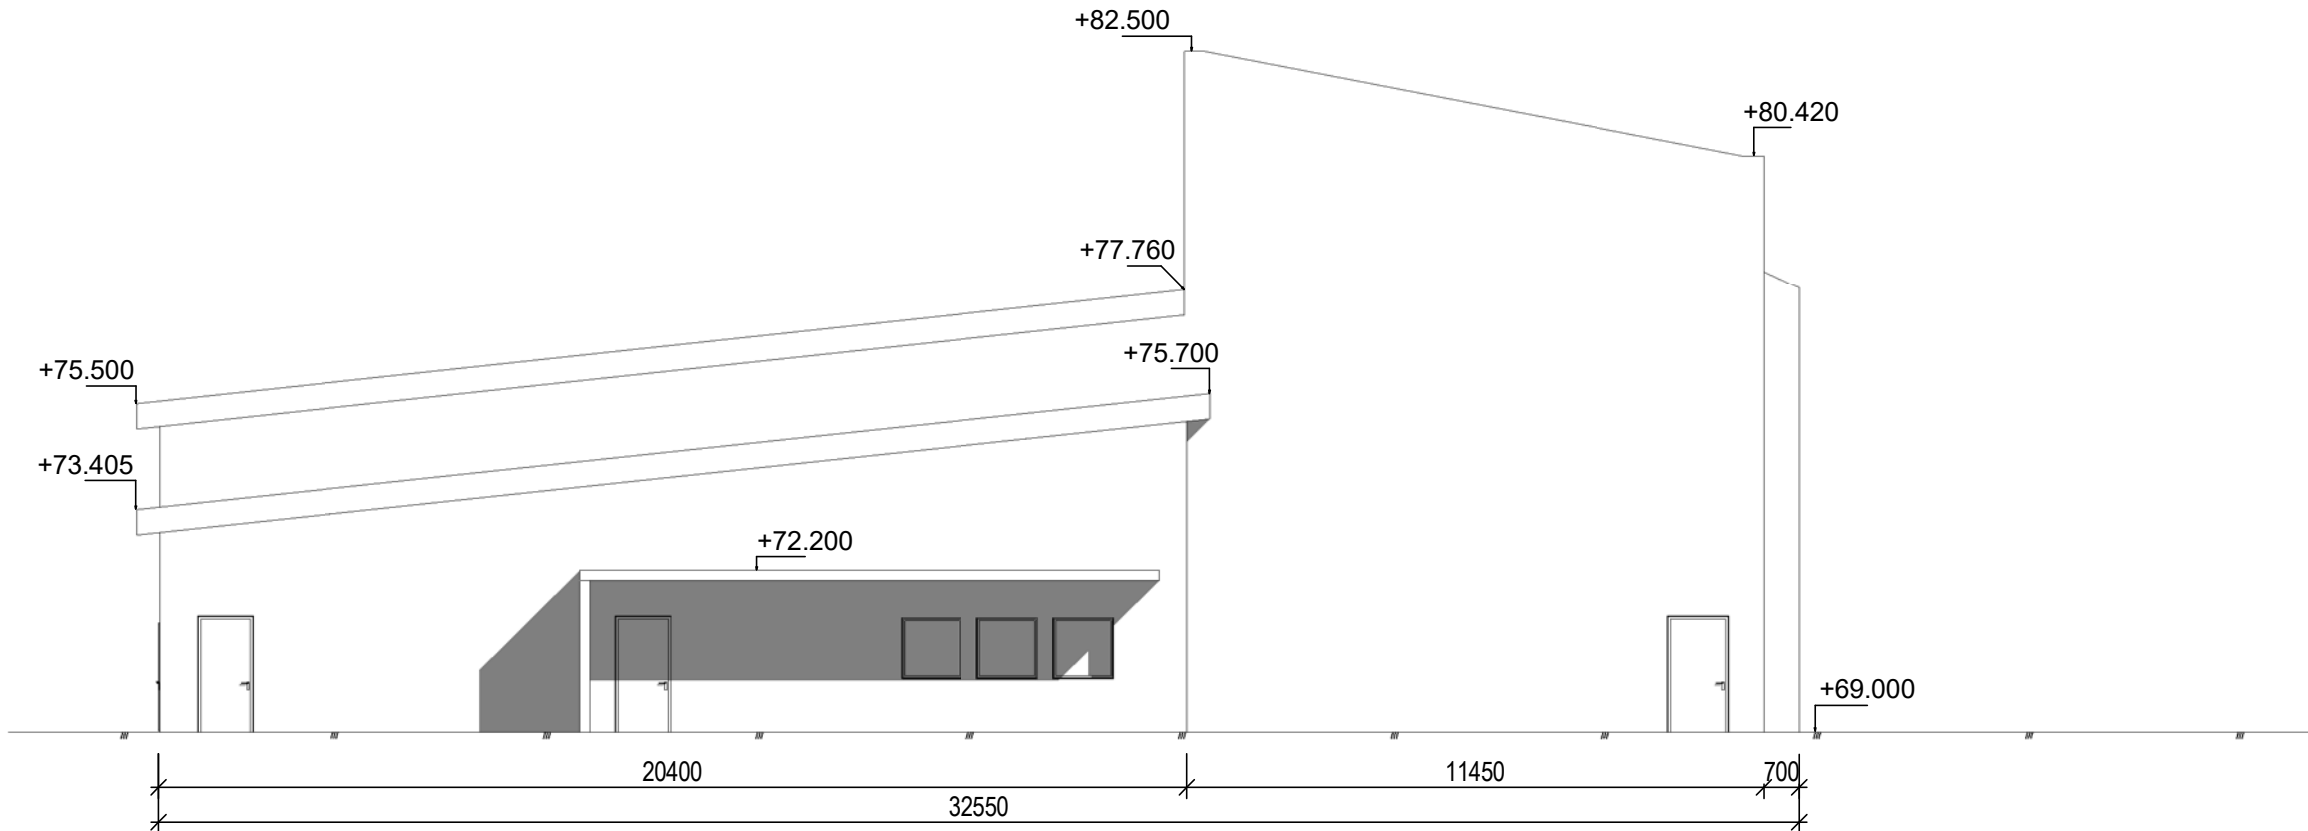

Fasade øst
1: 150

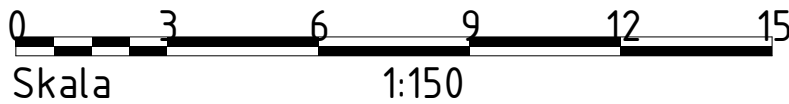

FORKLARING:

01	Forsprosjekt	31.03.2023	NKH	HMN	EAH
Rev.	Beskrivelse	Dato	Tegn.	Kontrollert	Godkj.
	Tensio TS AS		RIB		A1
	Fillan Vikstrøm - Skarpnes og Sandstad	Dato			
		31.03.2023			
	Fasader	Format/Målestokk			
		1:150			
Multiconsult		Status	Konstr./Tegnet	Kontrollert	Godkjent
www.multiconsult.no		FORPROSJEKT	NKH	HMN	EAH
Oppdragsnr.		Tegningsnr.	Fagindelsnr.	Etasje	Bygningsdel
10240143-01		10240143-01	10240143-01	10240143-01	10240143-01
		Bygningstype	Bygningstype	Bygningstype	Bygningstype
		Bygningstype	Bygningstype	Bygningstype	Bygningstype