


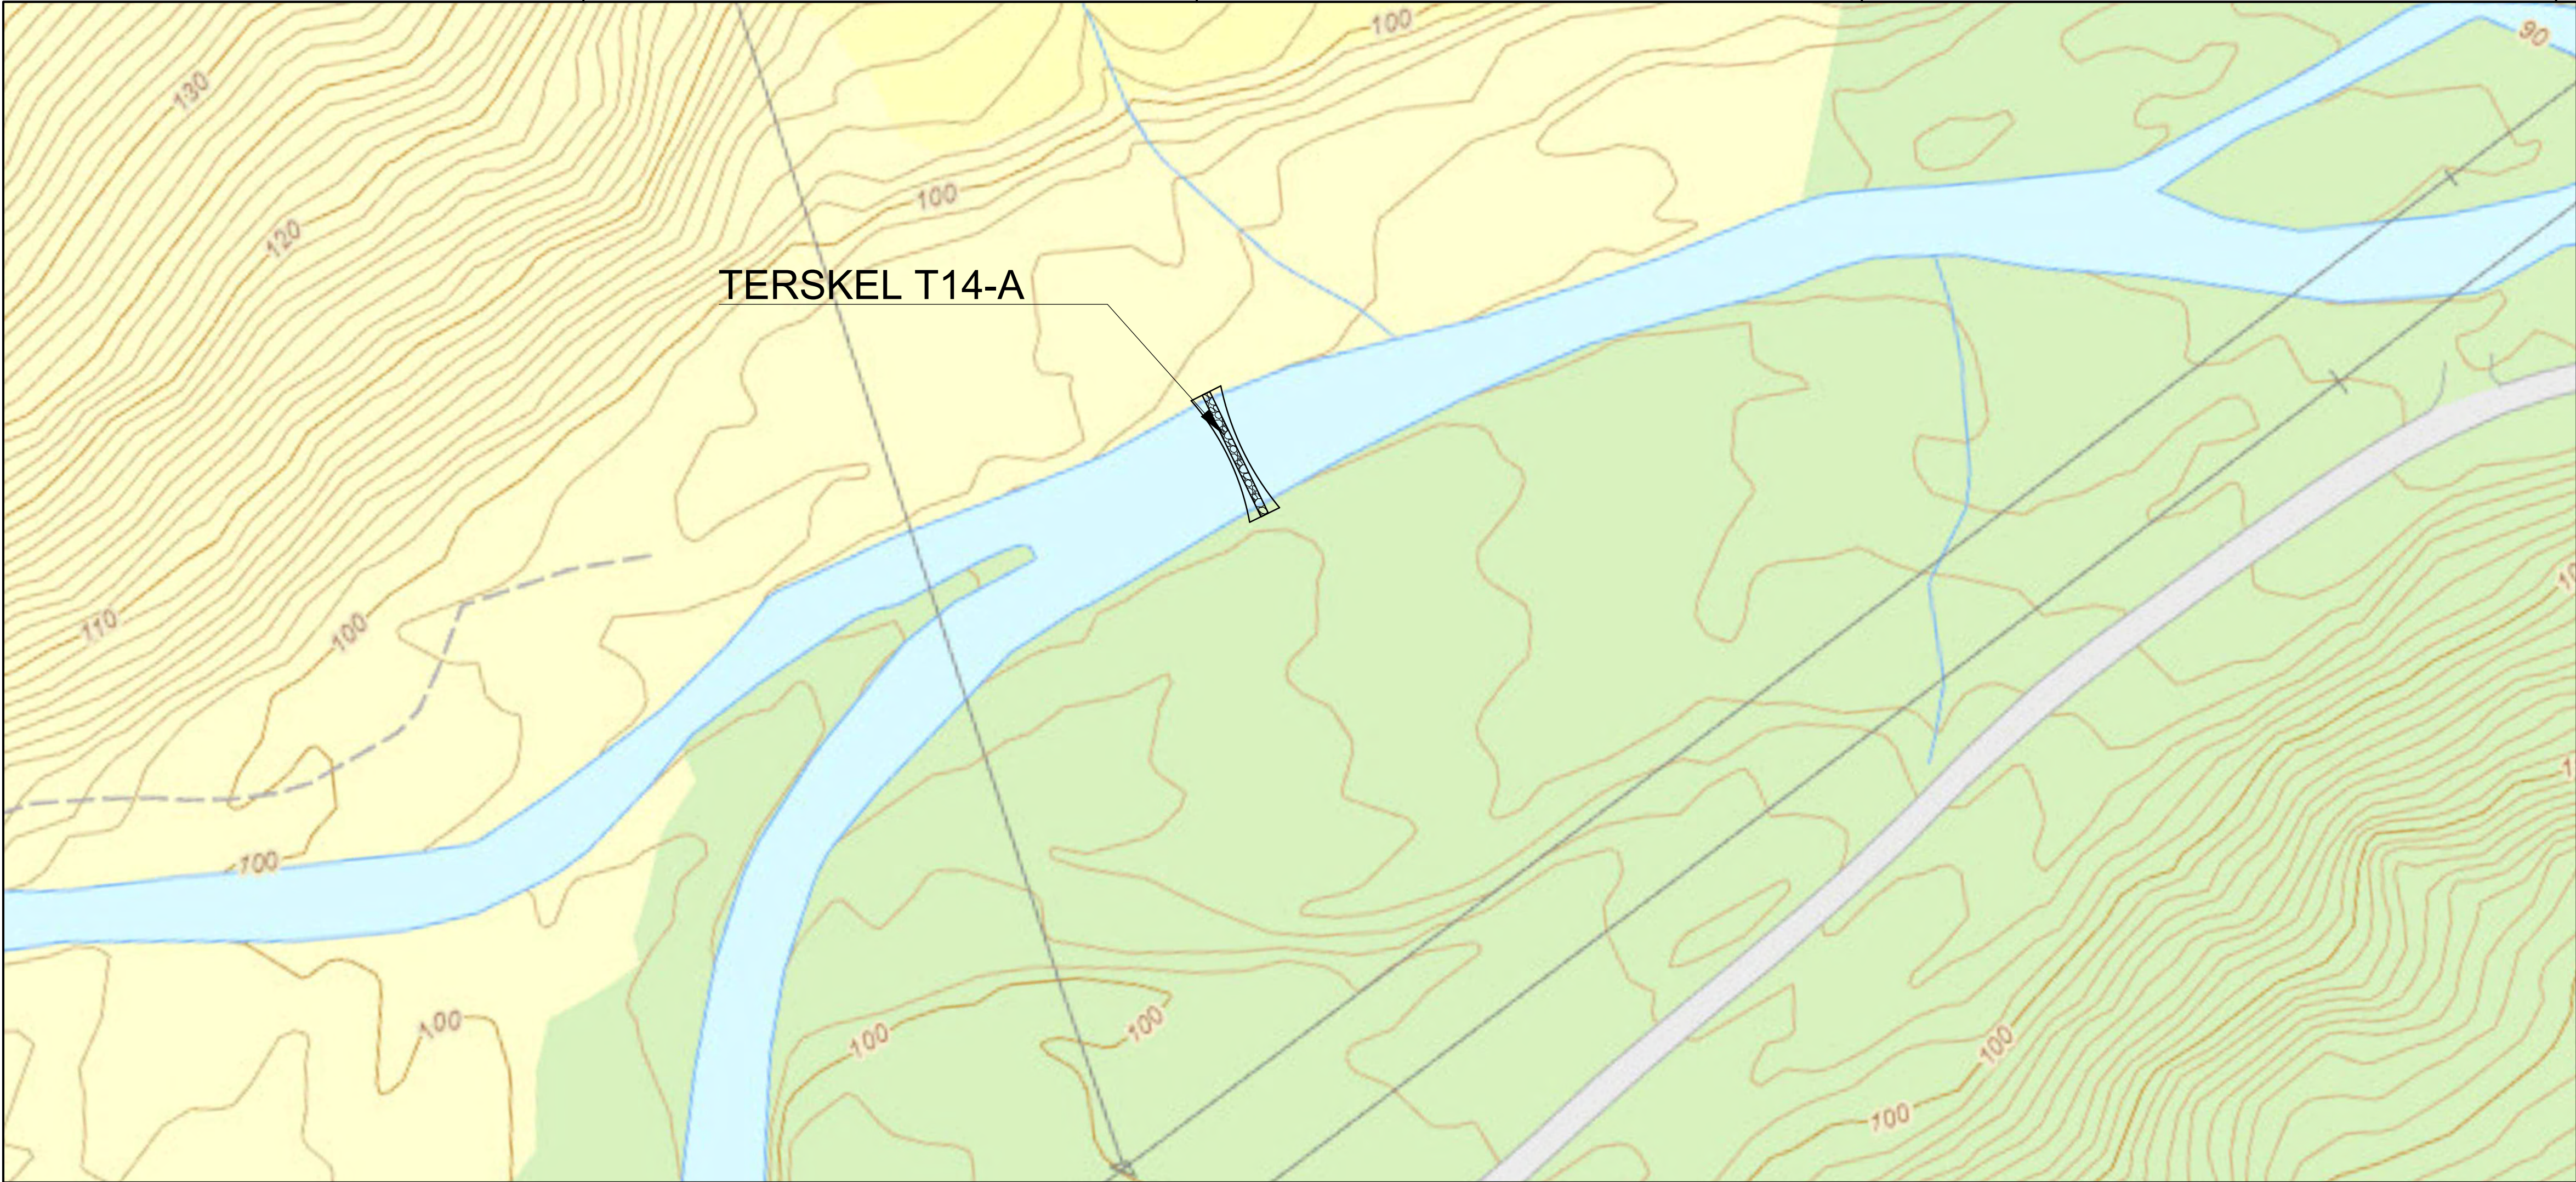


ANMERKNINGER:

- LENGDE PÅ TESKEL MÅ TILPASSES MOT TERRENGET PÅ HVER SIDE AV ELVA.
- PLASTRING:
- STEINEN SOM BRUKES MÅ VÆRE ELVSTEIN ELLER TILSVARENDE
 - ARBEIDET SKAL STARTE FRA NEDSTRØMS SIDE OG FORTSETTE OPPOVER MOT STRØMMEN
- STEINEN SETTES ENKELTVIS OG TILPASSES SLIK AT DET BLIR MINST MULIG GLIPE MELLOM STEINENE
- STEINEN SETTES NORMALT MED MINSTE SIDEFLATE UT MOT OVERFLATEN
- DET MÅ LEGGES SÆRLIG VEKT PÅ AT FOTEN NEDSTRØMS ER GODT SIKRET MED EKSTRA STORE STEINER, FØR ARBEIDET FORTSETTER OPPSTRØMS
- AVSLUTNING PÅ OPPSTRØMS SIDE TILPASSES TIL EKSIST. ELVELEIE, VED AT DEN FØRES OPP MOT STORE STEINER SOM HAR FÅTT LIGGE UFORSTYRRET I ELVA
- FINN GODT STARTSSTED MOT STORE STEINER I EKSIST. ELVEBUNN.


TABELL FOR OMREGNING MELLOM STEINDIAMETER, -VEKT OG -VOLUM FOR PLASTRINGSSTEIN:

STEINSTØRRELSE			
DIAMETER (m)	VEKT (kN)	VEKT (TONN)	VOLUM (m³)
0,40	1,08	0,11	0,04
0,45	1,53	0,16	0,05
0,50	2,10	0,21	0,07
0,55	2,80	0,28	0,10
0,60	3,63	0,37	0,13
0,80	8,60	0,88	0,31
1,00	16,80	1,71	0,60

PLAN

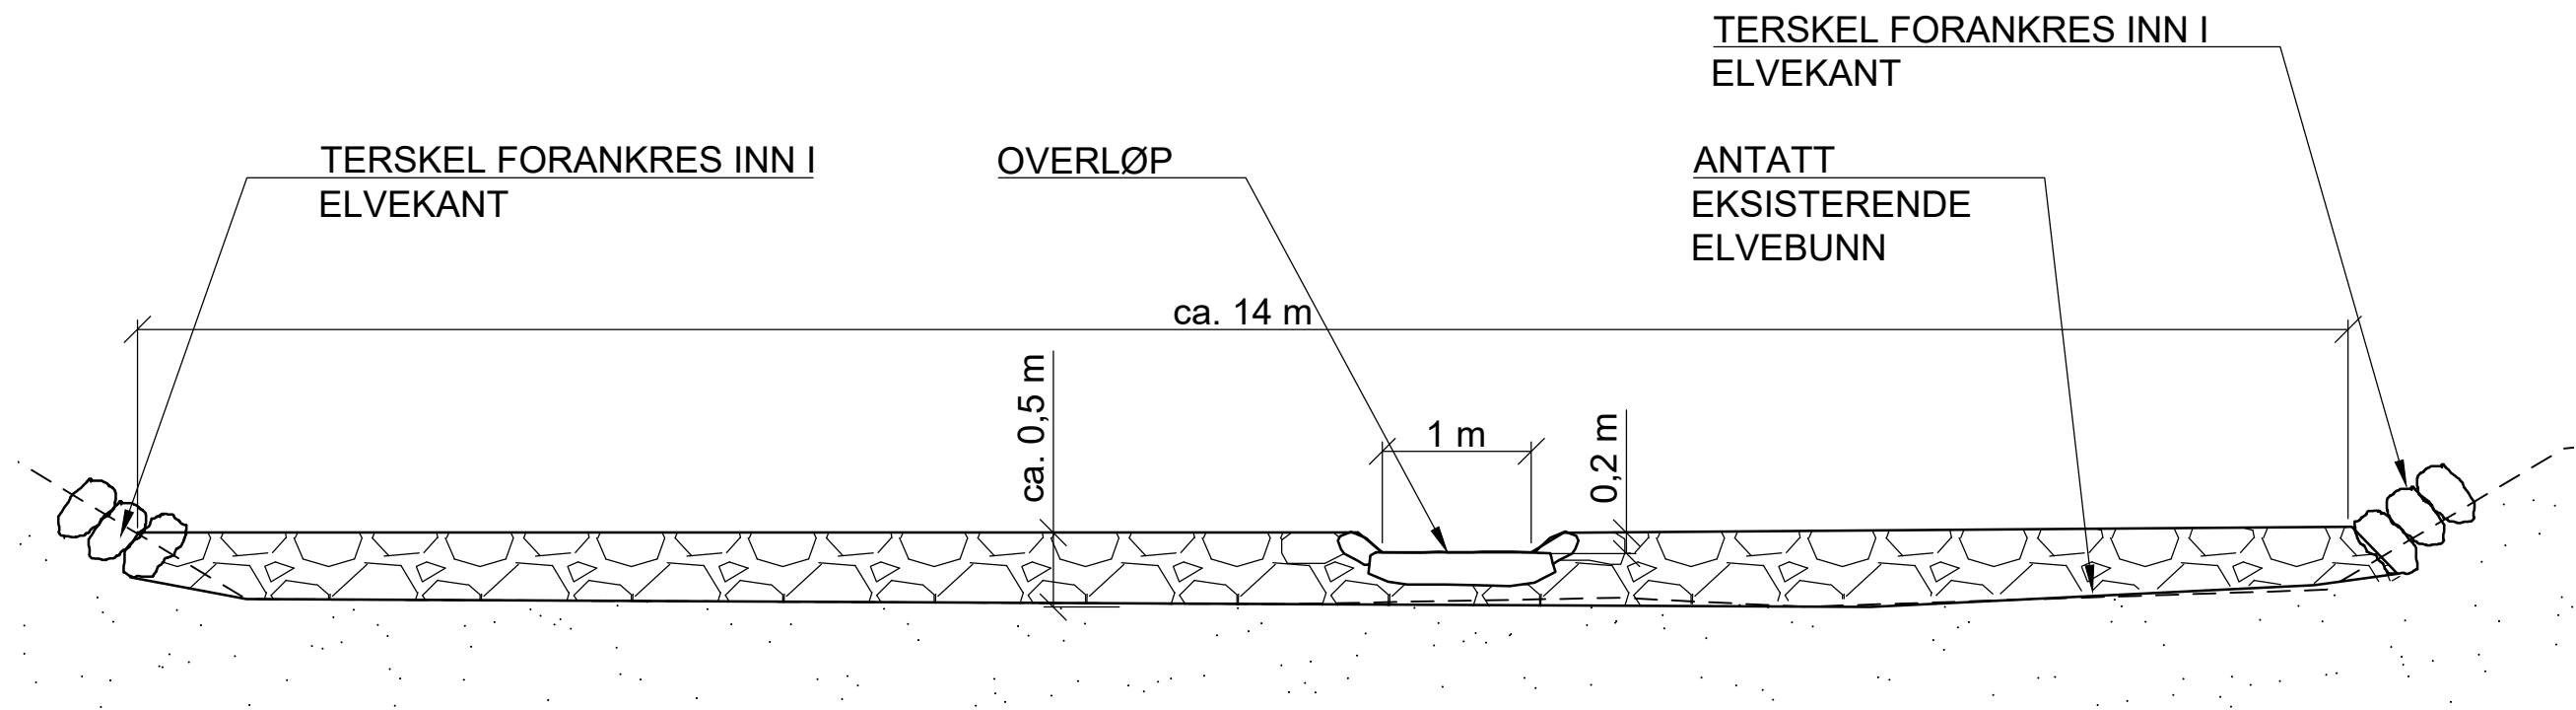

PRINSIPP LENGDESNITT
OPPSTRØMS

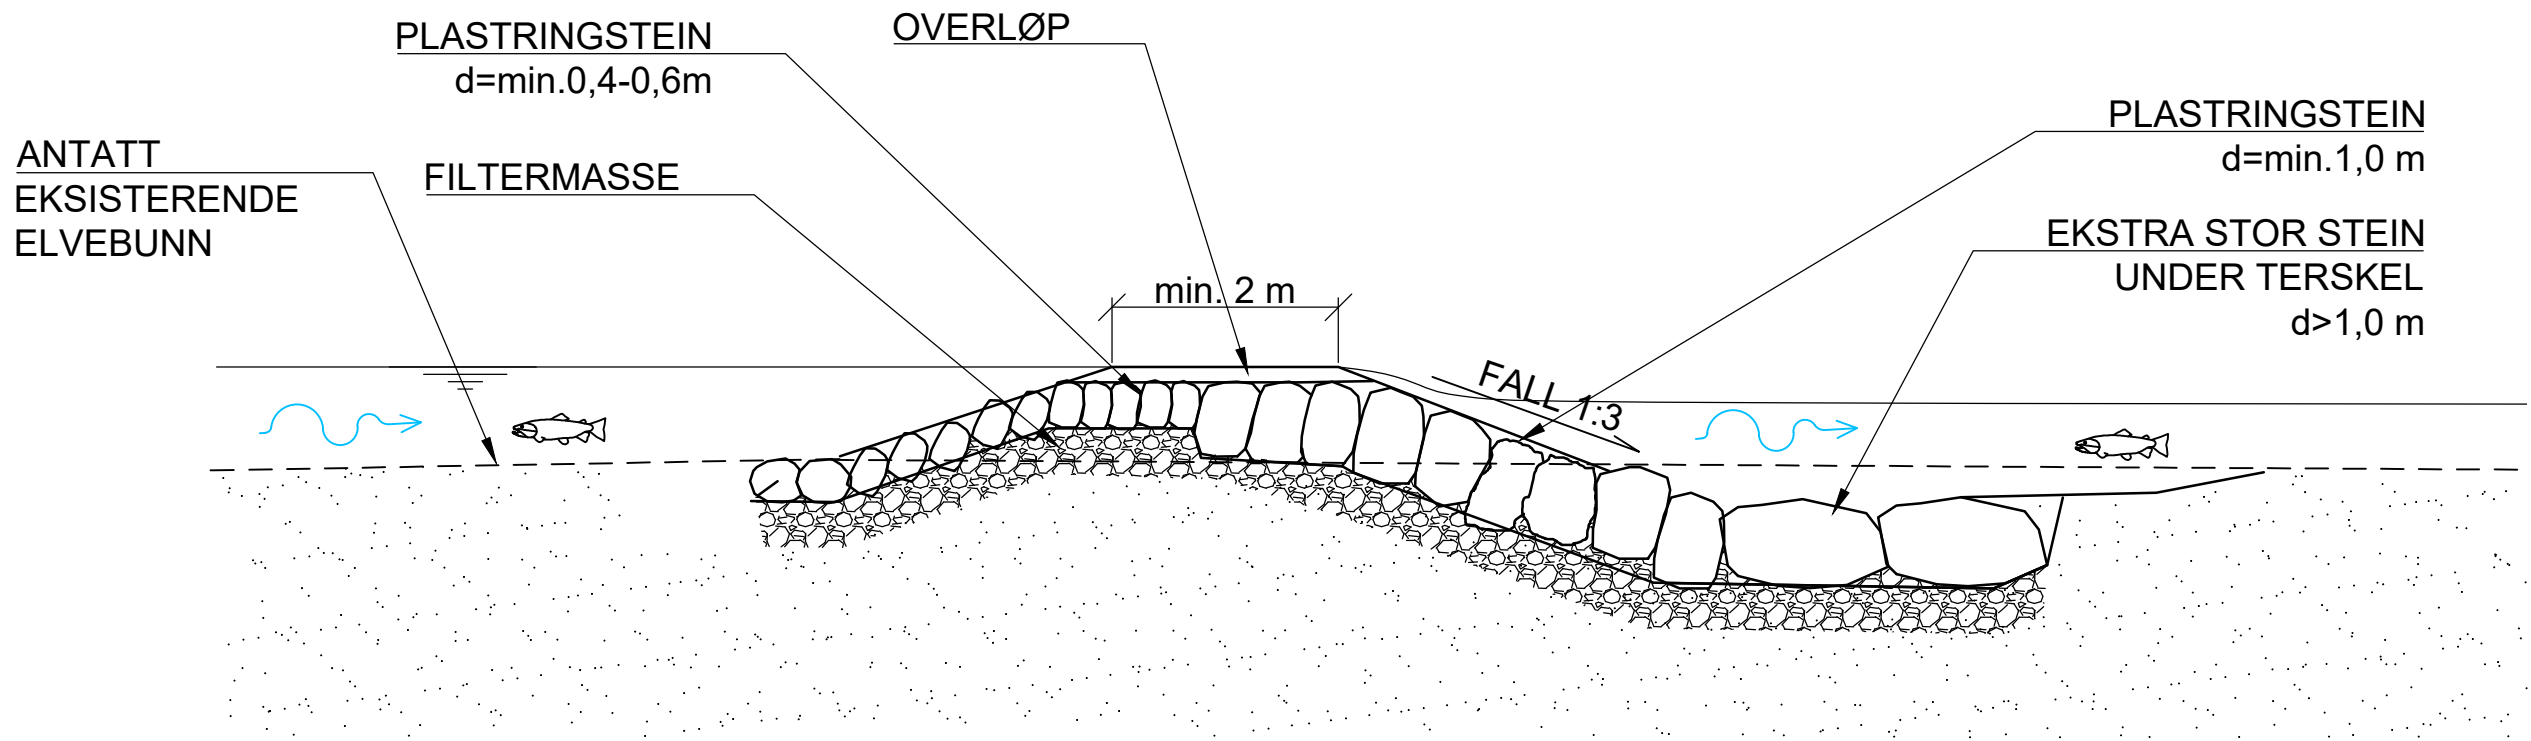

PRINSIPP TVERRSNITT OVERLØP
PRINSIPPET GJELDER OGSÅ UTENFOR OVERLØP

Status	Rev.	Endring	Utført	Kontr.	Ansv.	Dato
NTE Energi AS			NOMAST	NOKRFL	NOSKEI	05.05.2023
BRATTEITELVA			Målestokk	1:500	Format	A1
TERSKELE T14A			Oppdragsleder: JØRGEN SKEI			
PRINSIPPSKISSE			Oppdragsnr. 10233404			
PLAN OG SNITT						
SWECO 			Disiplin:	Løpenummer:	Status:	Rev.
SWECO Norge AS			B	T14A	B	0