


- FORKLARING:**
- Koordinatsystem: Euref 89 NTM sone 11
 - Høydereferanse: NN2000
- Eksisterende bygg
 - Nye bygg
 - Vei
 - Internvei/parkering
 - Bekkeløp
 - Grøntareal
 - Grus
 - Riggområde
 - Ny eiendomsgrænse
 - Jernbane

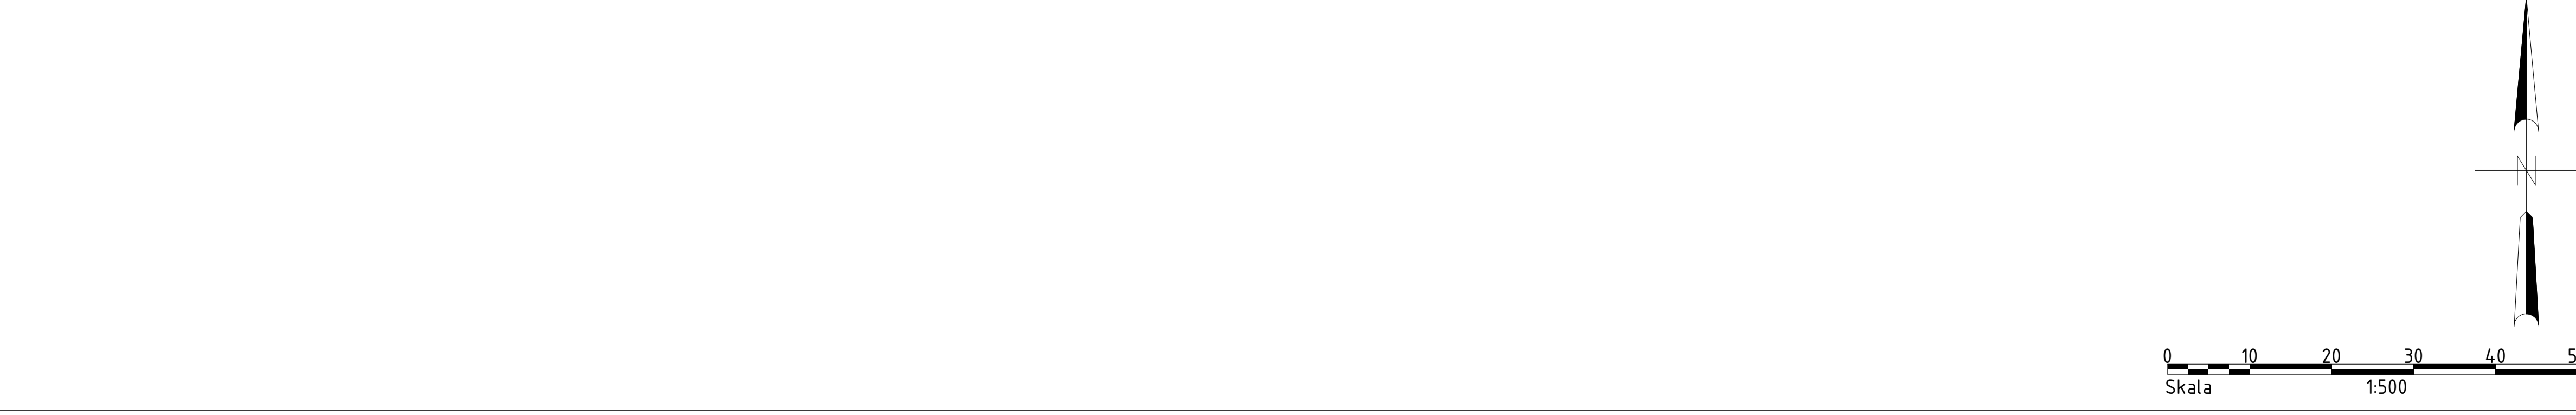

00K	Utgitt for konsesjon	TNL	08.06.2023	HMNHAP
Rev.	Beskrivelse	Dato	Tegn.	Kontroll
Elvia		RIB		A1
Isebakke transformatorstasjon		08.06.2023		
SITUASJONSPLAN FOR KONSESJON				1:500
Status	Konsesjon	Konstr./egnet	Kontrollert	Godkjent
		TNL	HMN	HAP
Oppdragsgiver: 10246371		Tegningsnr: 10246371-01-TVF-TEG-04		Rev: 00K
www.multiconsult.no		Fagnodek/Brygg	Etasje	Floer
		Bygningsdel	Teg.Type	Lepernummer

C:\Users\Ove\OneDrive - Multiconsult\Documents\10246371 - Isebakke transformatorstasjon - 0022.rvt.rvt